


ГЕНЕРАЛЬНЫЙ ПЛАН ПЕРМСКОГО МУНИЦИПАЛЬНОГО ОКРУГА ПЕРМСКОГО КРАЯ ЗА ГРАНИЦАМИ НАСЕЛЕННЫХ ПУНКТОВ НА ЧАСТЬ ТЕРРИТОРИИ КАДАСТРОВОГО КВАРТАЛА 59:32:4070004, ВКЛЮЧАЮЩЕГО ЗЕМЕЛЬНЫЕ УЧАСТКИ С КАДАСТРОВЫМИ НОМЕРАМИ 59:32:4070004:399, 59:32:4070004:398, 59:32:4070004:397 И ЗЕМЛИ, СОБСТВЕННОСТЬ НА КОТОРЫЕ НЕ РАЗГРАНИЧЕНА

Карта планируемого размещения объектов местного значения

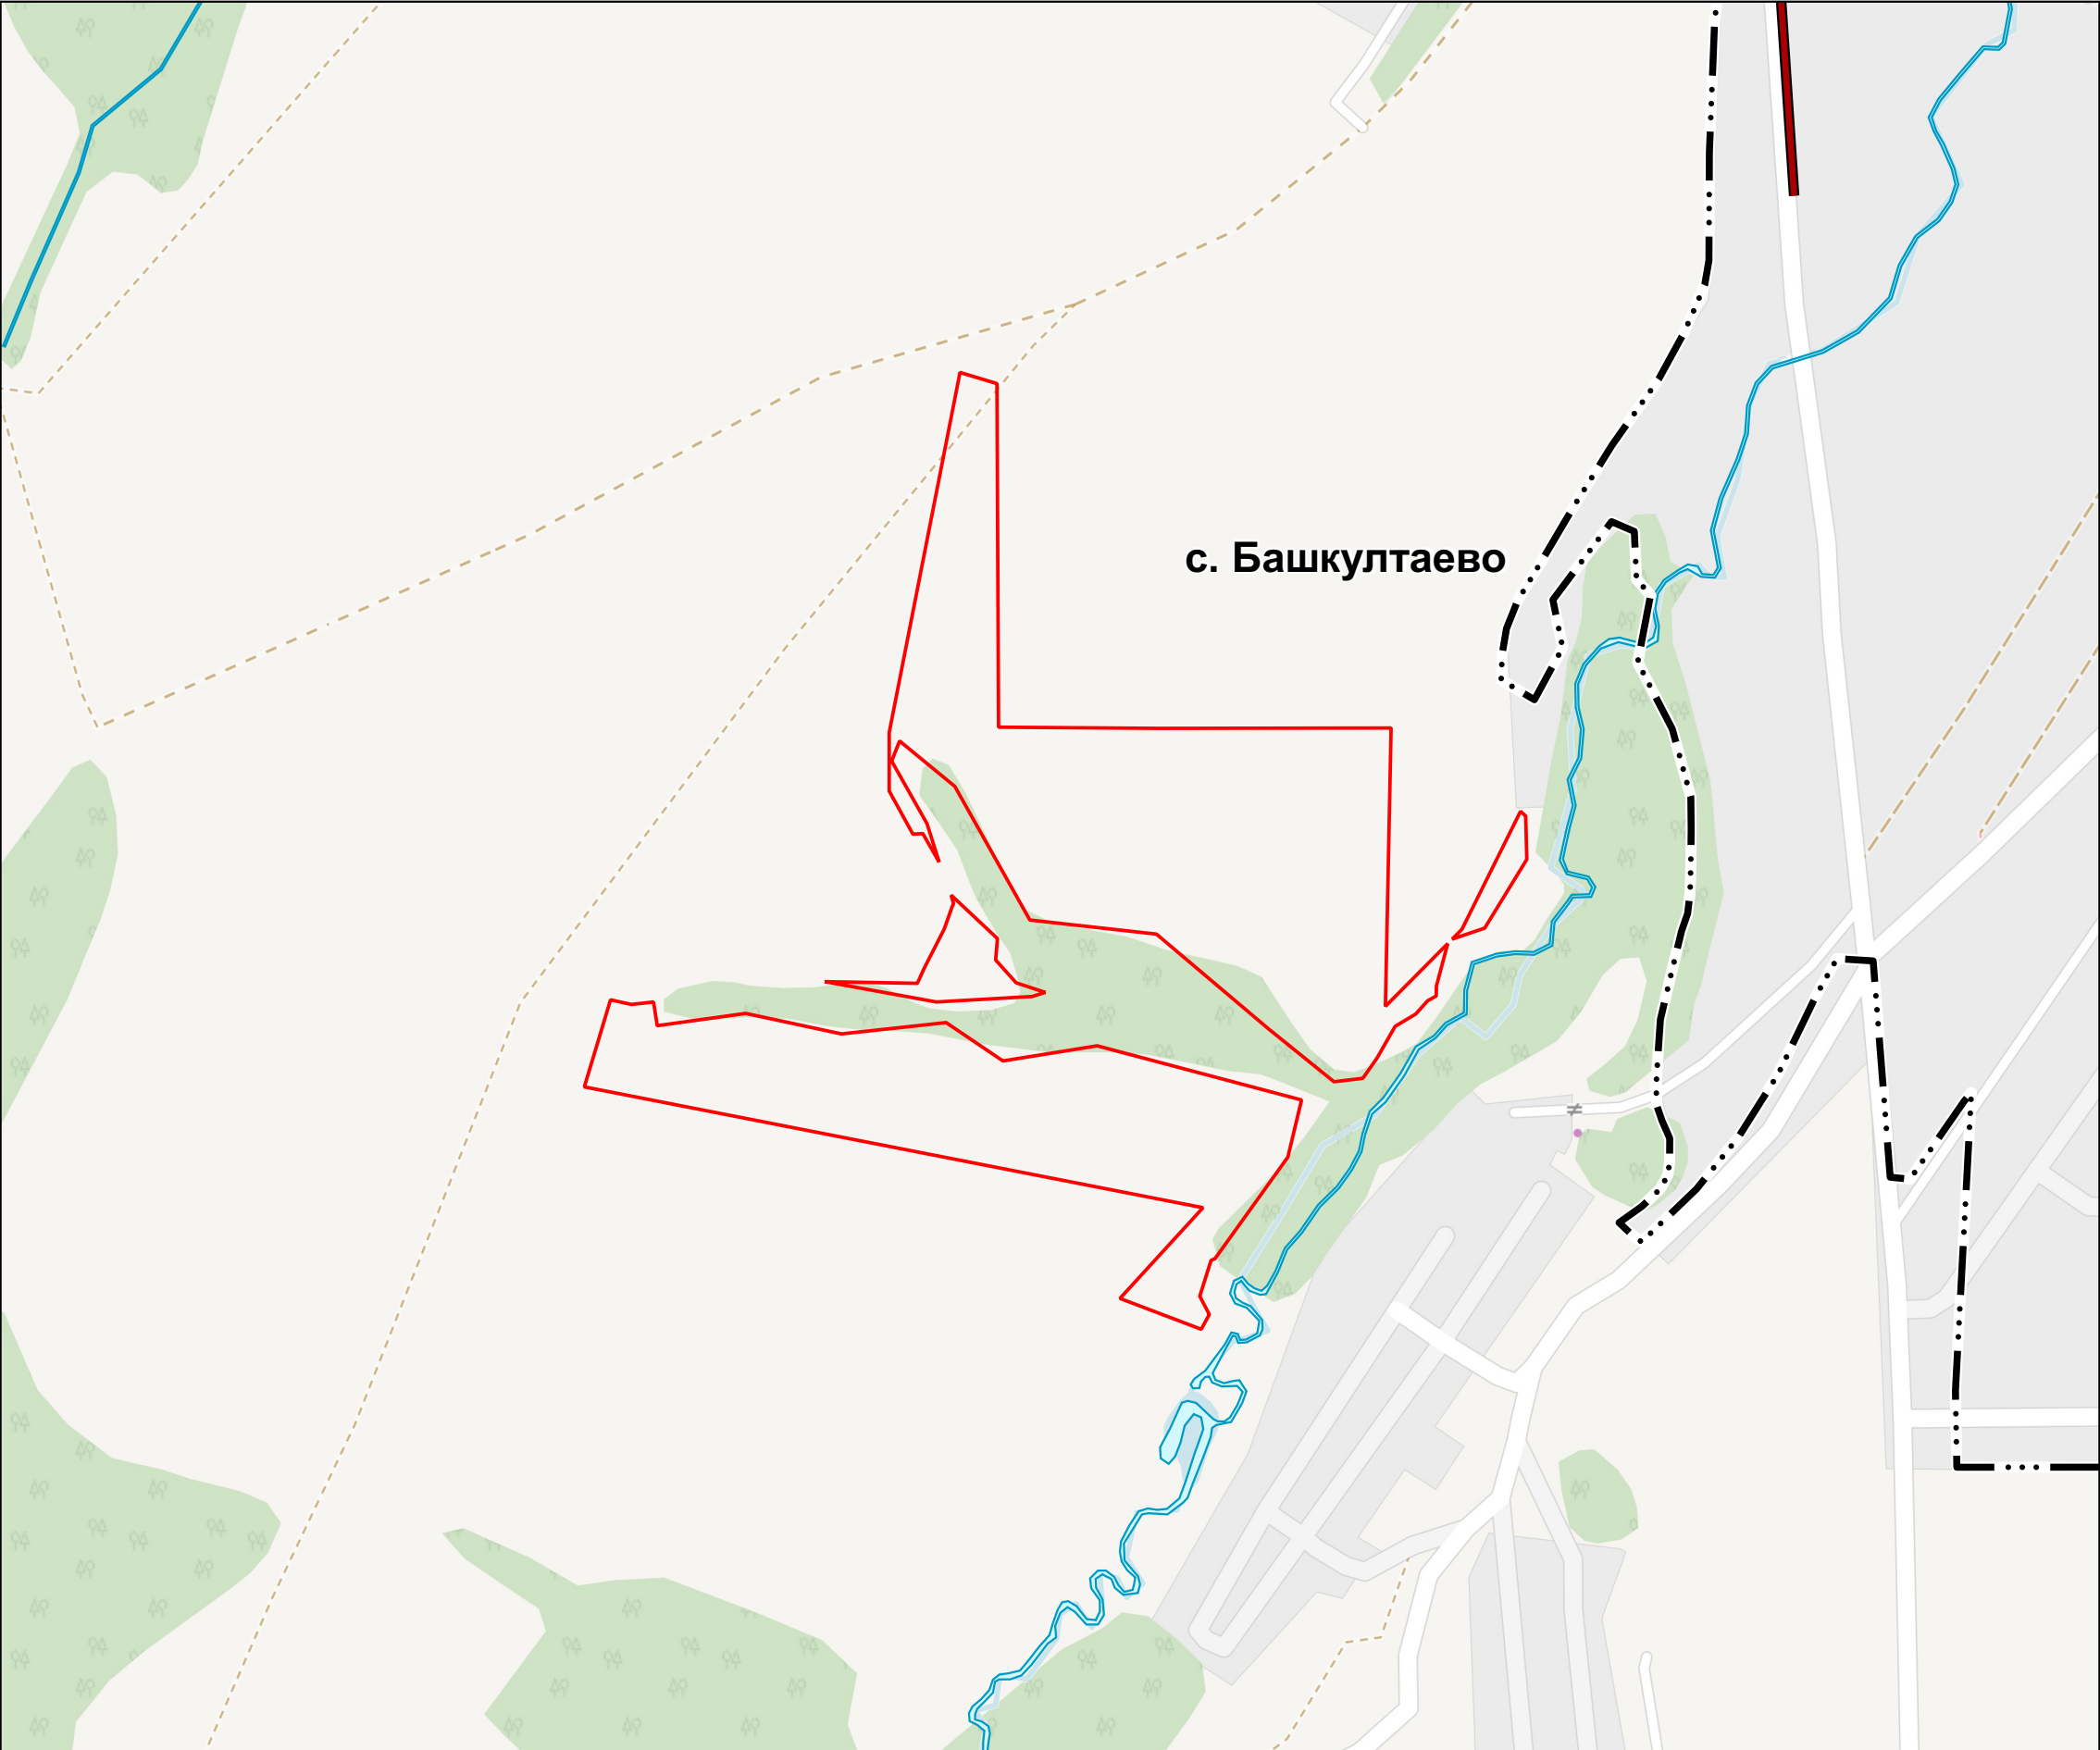

УСЛОВНЫЕ ОБОЗНАЧЕНИЯ

Границы единиц административно-территориального деления Российской Федерации

Существующие

— ··· Граница населенного пункта

Существующие объекты и территории:

Автомобильные дороги

— Автомобильные дороги местного значения

Иные обозначения

— Водоток (река, ручей, канал)

— Граница территории, применительно к которой подготовлен Генеральный план

Примечание:
На территория, применительно к которой подготовлен Генеральный план, мероприятия в отношении объектов местного значения не предусмотрены

Масштаб 1:5000

