


ГЕНЕРАЛЬНЫЙ ПЛАН ПЕРМСКОГО МУНИЦИПАЛЬНОГО ОКРУГА НА ЧАСТЬ ТЕРРИТОРИИ ЗА ГРАНИЦАМИ НАСЕЛЕННЫХ ПУНКТОВ ПРИМЕНительно К ЗЕМЕЛЬНЫМ УЧАСТКАМ С КАДАСТРОВЫМИ НОМЕРАМИ 59:32:4370001:282, 59:32:4370001:283, 59:32:4370001:284, 59:32:4370001:292, 59:32:4370001:293, 59:32:4370001:294, 59:32:4370001:911, 59:32:4370001:116, 59:32:4370001:176, 59:32:4370001:323, 59:32:4370001:239, 59:32:4370001:288, 59:32:4370001:289, 59:32:4370001:290, 59:32:4370001:1096, 59:32:4370001:1152, 59:32:4370001:1153, 59:32:4370001:1154, 59:32:4370001:1155, 59:32:4370001:1149, 59:32:4370001:1150, 59:32:4370001:19, 59:32:4370001:40, 59:32:4370001:859, 59:32:4370001:683, 59:32:4370001:858, 59:32:4370001:852, 59:32:4370001:828, 59:32:4370001:701, 59:32:4370001:702 И ТЕРРИТОРИИ, РАСПОЛОЖЕННОЙ МЕЖДУ ЗЕМЕЛЬНЫМИ УЧАСТКАМИ С КАДАСТРОВЫМИ НОМЕРАМИ 59:32:4370001:239, 59:32:4370001:289, 59:32:4370001:1115, 59:32:4370001:1096 и 59:32:4370001:1153

Карта функциональных зон

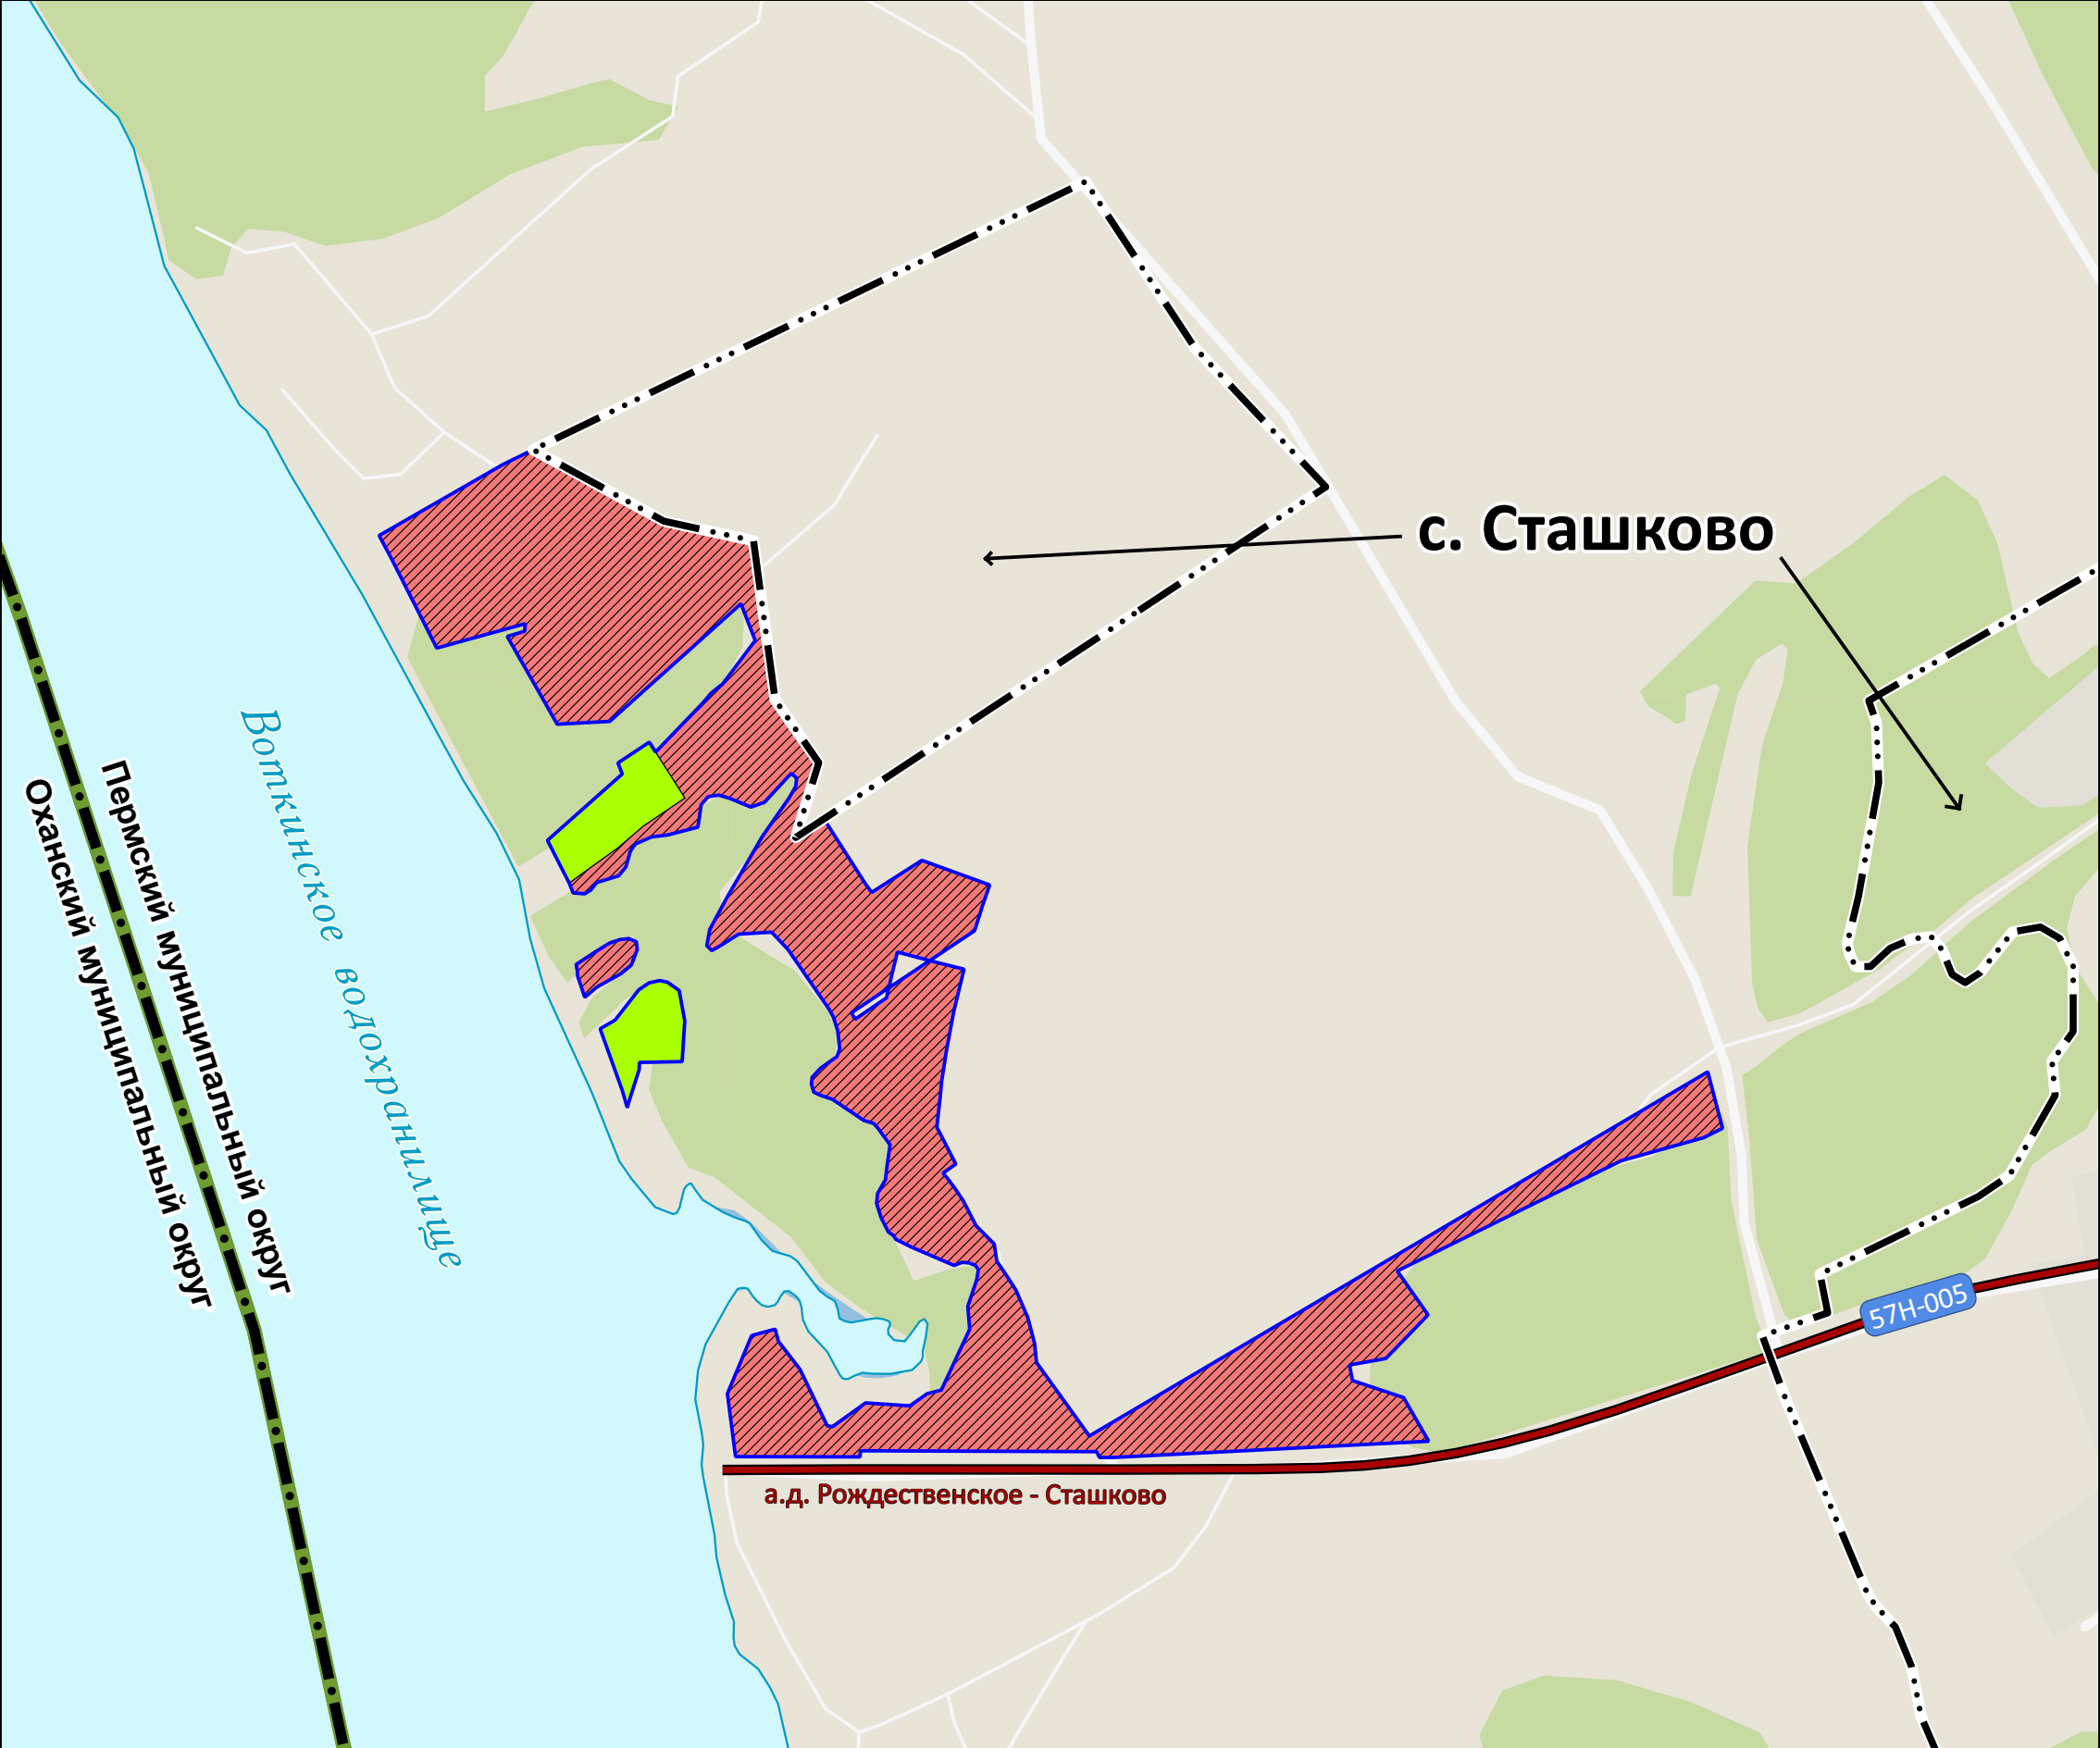

УСЛОВНЫЕ ОБОЗНАЧЕНИЯ

Существующие объекты и территории

Границы единиц административно-территориального деления Российской Федерации

Граница муниципального округа

Граница населенного пункта

Автомобильные дороги

Автомобильные дороги местного значения

Функциональные зоны

Зона садоводства, огородничества

Поверхностные водные объекты

Водоток (река, ручей, канал)

Планируемые территории

Функциональные зоны

Зона отдыха

Иные обозначения

Граница территории, применительно к которой подготовлен Генеральный план

Основная часть генерального плана

Генеральный план Пермского муниципального округа пермского края на часть территории за границами населенных пунктов применительно к земельным участкам с кадастровыми номерами 59:32:4370001:282, 59:32:4370001:283, 59:32:4370001:284, 59:32:4370001:292, 59:32:4370001:293, 59:32:4370001:294, 59:32:4370001:911, 59:32:4370001:116, 59:32:4370001:176, 59:32:4370001:323, 59:32:4370001:239, 59:32:4370001:288, 59:32:4370001:289, 59:32:4370001:290, 59:32:4370001:1096, 59:32:4370001:1152, 59:32:4370001:1153, 59:32:4370001:1154, 59:32:4370001:1155, 59:32:4370001:1149, 59:32:4370001:1150, 59:32:4370001:19, 59:32:4370001:40, 59:32:4370001:859, 59:32:4370001:683, 59:32:4370001:858, 59:32:4370001:852, 59:32:4370001:828, 59:32:4370001:701, 59:32:4370001:702 и территории, расположенной между земельными участками с кадастровыми номерами 59:32:4370001:239, 59:32:4370001:289, 59:32:4370001:1115, 59:32:4370001:1096 и 59:32:4370001:1153

Карта границ населенных пунктов (в том числе границ образуемых населенных пунктов), входящих в состав Пермского муниципального округа Пермского края

Масштаб 1:5000

Формат листа А3

Лист 1