


ГЕНЕРАЛЬНЫЙ ПЛАН ПЕРМСКОГО МУНИЦИПАЛЬНОГО ОКРУГА НА ЧАСТЬ ТЕРРИТОРИИ ЗА ГРАНИЦАМИ НАСЕЛЕННЫХ ПУНКТОВ ПРИМЕНИТЕЛЬНО К ЗЕМЕЛЬНЫМ УЧАСТКАМ С КАДАСТРОВЫМИ НОМЕРАМИ 59:32:3000006:2141, 59:32:3000006:2142, 59:32:3000006:2143, 59:32:3000006:2144, 59:32:3000006:2145, 59:32:3000006:2146, 59:32:3000006:2147, 59:32:3000006:2154, 59:32:3000006:2155, 59:32:3000006:2156, 59:32:3000006:2152, 59:32:3000006:2409, 59:32:3000006:2410, 59:32:3000006:2351, 59:32:3000006:2352, 59:32:3000006:2353, 59:32:3000006:2139, 59:32:3000006:2150, 59:32:3000006:2148

Карта функциональных зон

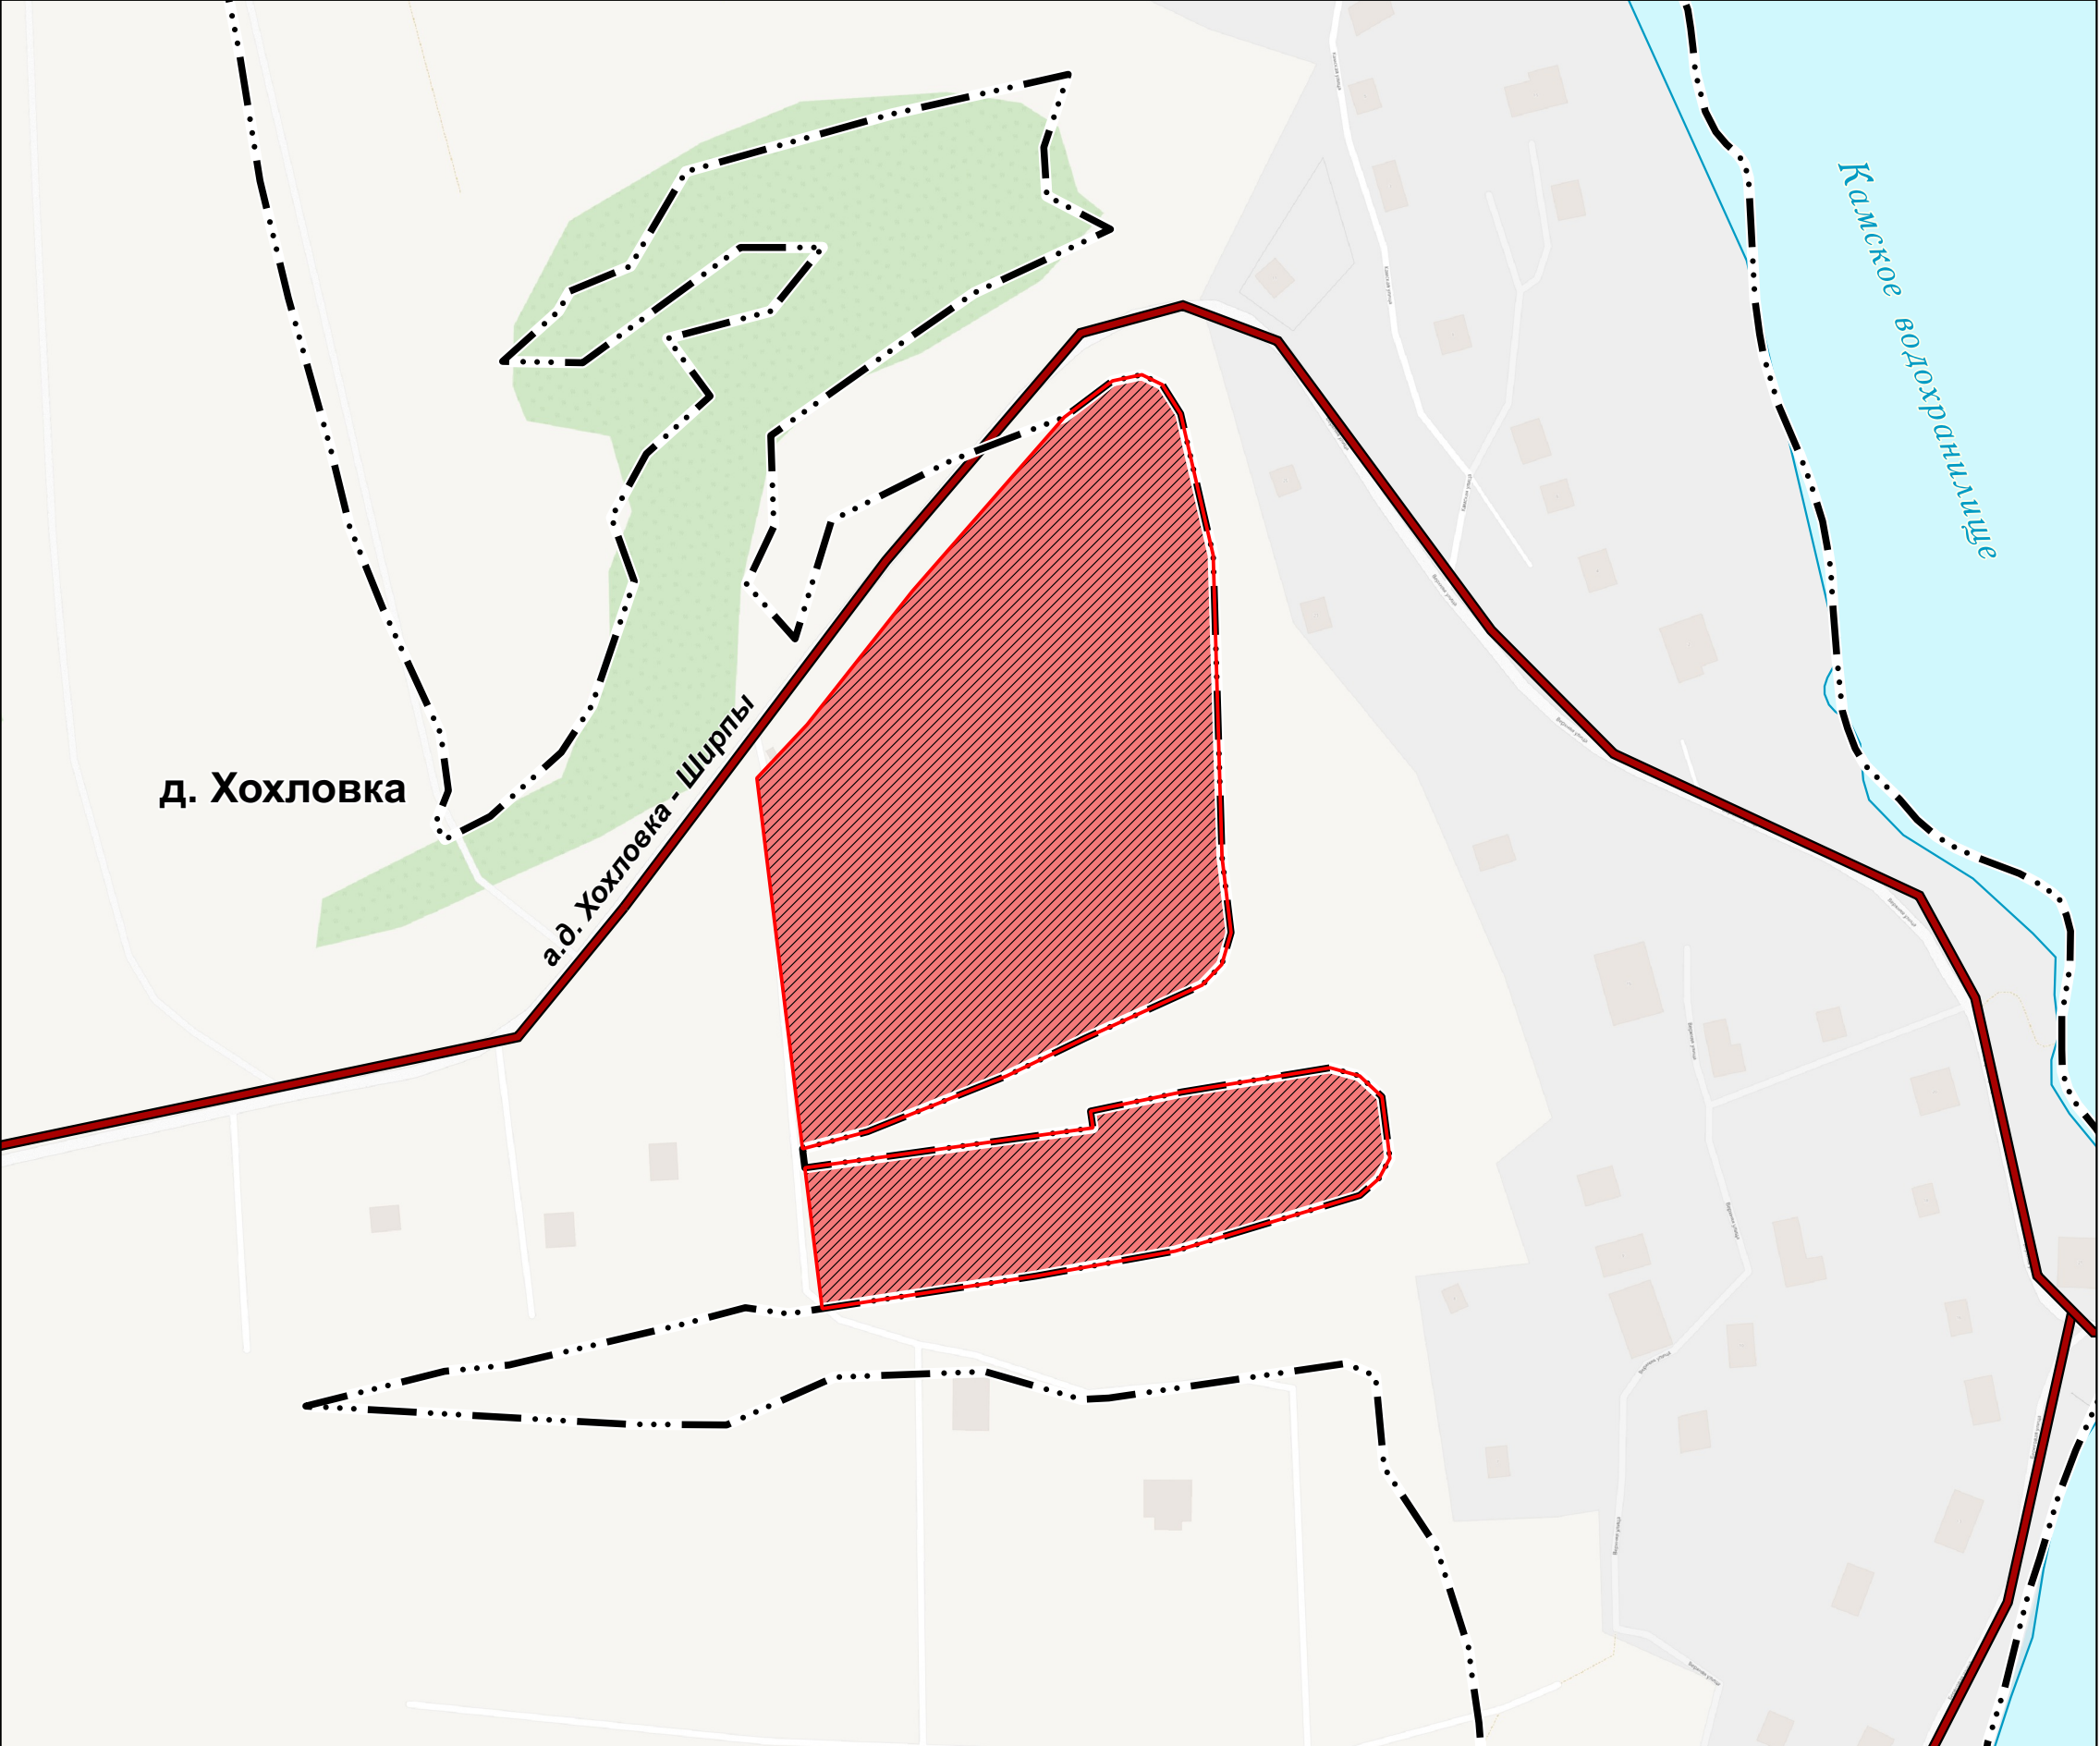

УСЛОВНЫЕ ОБОЗНАЧЕНИЯ

Границы единиц административно-территориального деления Российской Федерации

Существующие

— . . . Граница населенного пункта

Функциональные зоны

Планируемые

Зона отдыха

Существующие объекты и территории:

Автомобильные дороги

— Автомобильные дороги местного значения

Иные обозначения

Водоток (река, ручей, канал)

— Граница территории, применительно к которой подготовлен Генеральный план

Масштаб 1:2500

