


МАТЕРИАЛЫ ПО ОБОСНОВАНИЮ ГЕНЕРАЛЬНОГО ПЛАНА ПЕРМСКОГО МУНИЦИПАЛЬНОГО ОКРУГА НА ЧАСТЬ ТЕРРИТОРИИ ЗА ГРАНИЦАМИ НАСЕЛЕННЫХ ПУНКТОВ ПРИМЕНИТЕЛЬНО К ЗЕМЕЛЬНЫМ УЧАСТКАМ С КАДАСТРОВЫМИ НОМЕРАМИ 59:32:3000006:2141, 59:32:3000006:2142, 59:32:3000006:2143, 59:32:3000006:2144, 59:32:3000006:2145, 59:32:3000006:2146, 59:32:3000006:2147, 59:32:3000006:2154, 59:32:3000006:2155, 59:32:3000006:2156, 59:32:3000006:2152, 59:32:3000006:2409, 59:32:3000006:2410, 59:32:3000006:2351, 59:32:3000006:2352, 59:32:3000006:2353, 59:32:3000006:2139, 59:32:3000006:2150, 59:32:3000006:2148

Карта объектов и территорий, оказывающих влияние на установление функциональной зоны

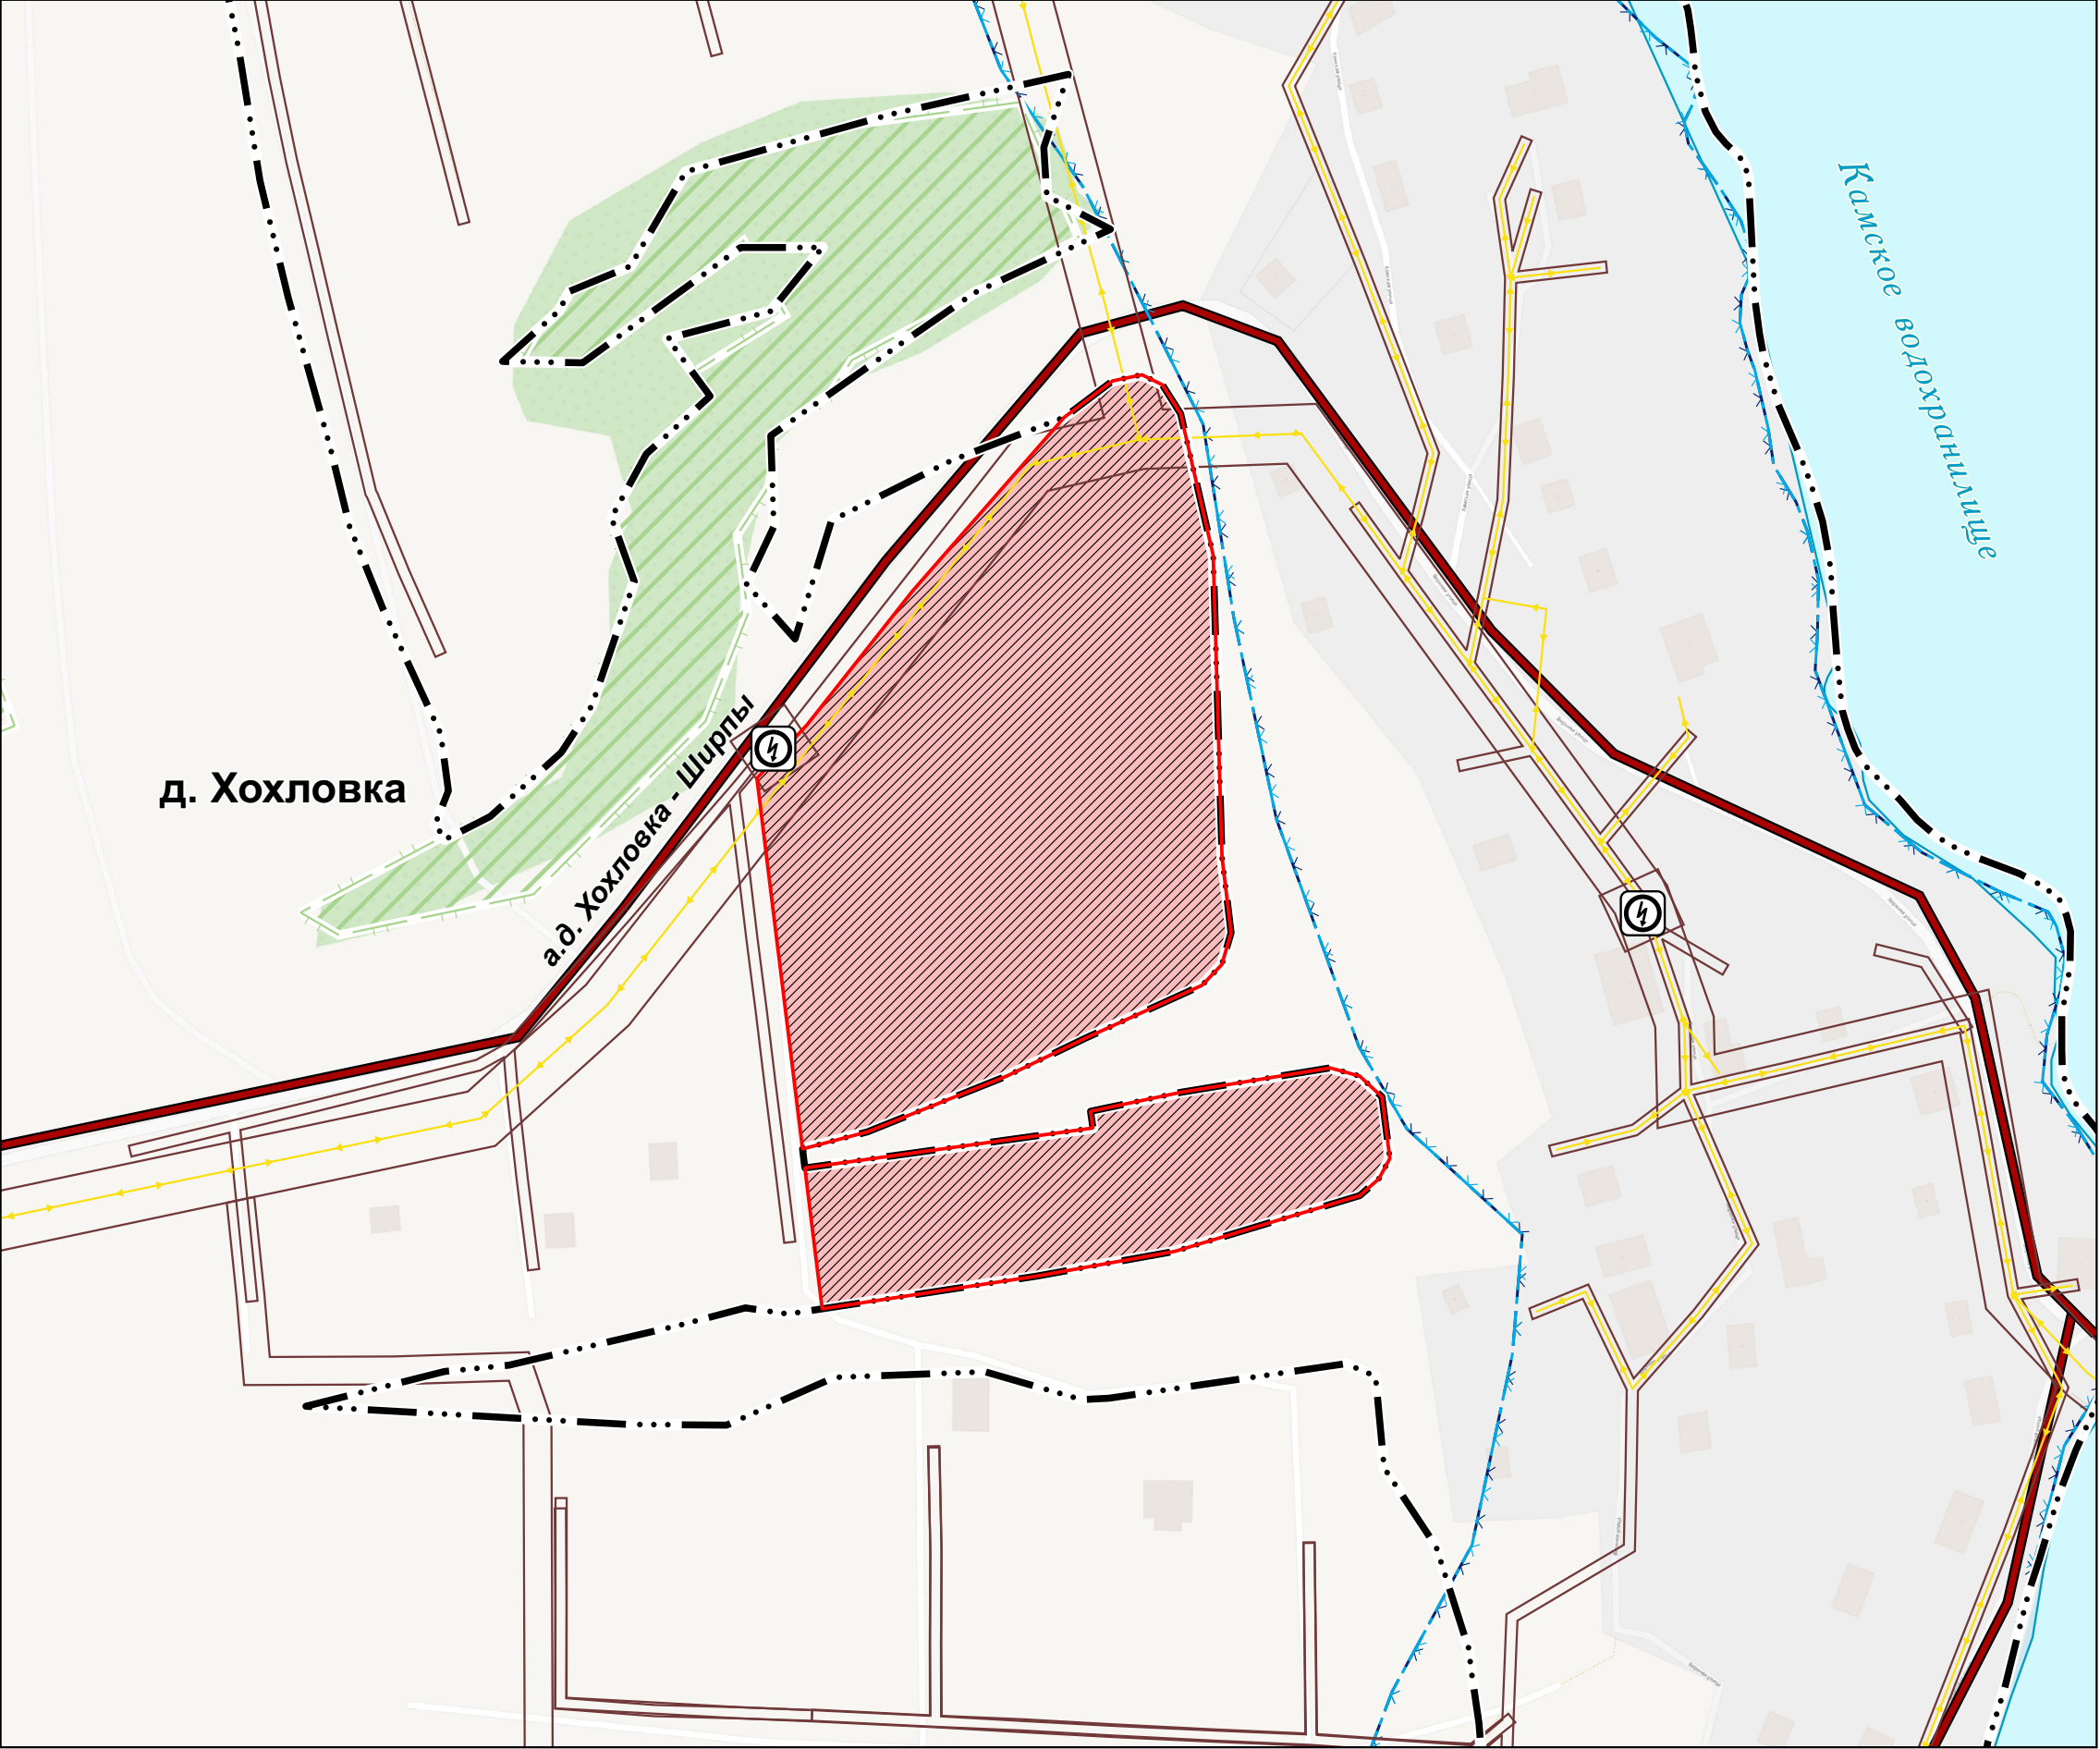

УСЛОВНЫЕ ОБОЗНАЧЕНИЯ

Границы единиц административно-территориального деления Российской Федерации

- Существующие
- Граница населенного пункта

Земли по категориям

- Планируемые
- Земли особо охраняемых территорий и объектов

Существующие объекты и территории:

- Автомобильные дороги
- Автомобильные дороги местного значения

- Линии электропередачи (ЛЭП)
- Линии электропередачи 6 кВ

- Электрические подстанции
- Трансформаторная подстанция (ТП)

- Водоохранные зоны
- Водоохранная зона

- Прибрежные защитные полосы
- Прибрежная защитная полоса

- Охранная зона инженерных коммуникаций
- Охранная зона объектов электроэнергетики, объектов электросетевого хозяйства и объектов по производству электрической энергии (вдоль линий электропередачи, вокруг подстанций)

- Леса
- Границы лесничества

- Иные обозначения
- Водоток (река, ручей, канал)
 - Граница территории, применительно к которой подготовлен Генеральный план

Масштаб 1:2500

