


Схема расположения границ публичного сервитута

Объект: Строительство ТП 10/0,4 кВ, ВЛ 10 кВ, ВЛ 0,4 кВ с установкой ПУ для электроснабжения объекта по адресу: Пермский край, Пермский м.о, д. Гамы (4500107840)

Местоположение: Пермский край, Пермский муниципальный округ, д. Гамы

Площадь земель и/или части земельного участка, кв.м: 393

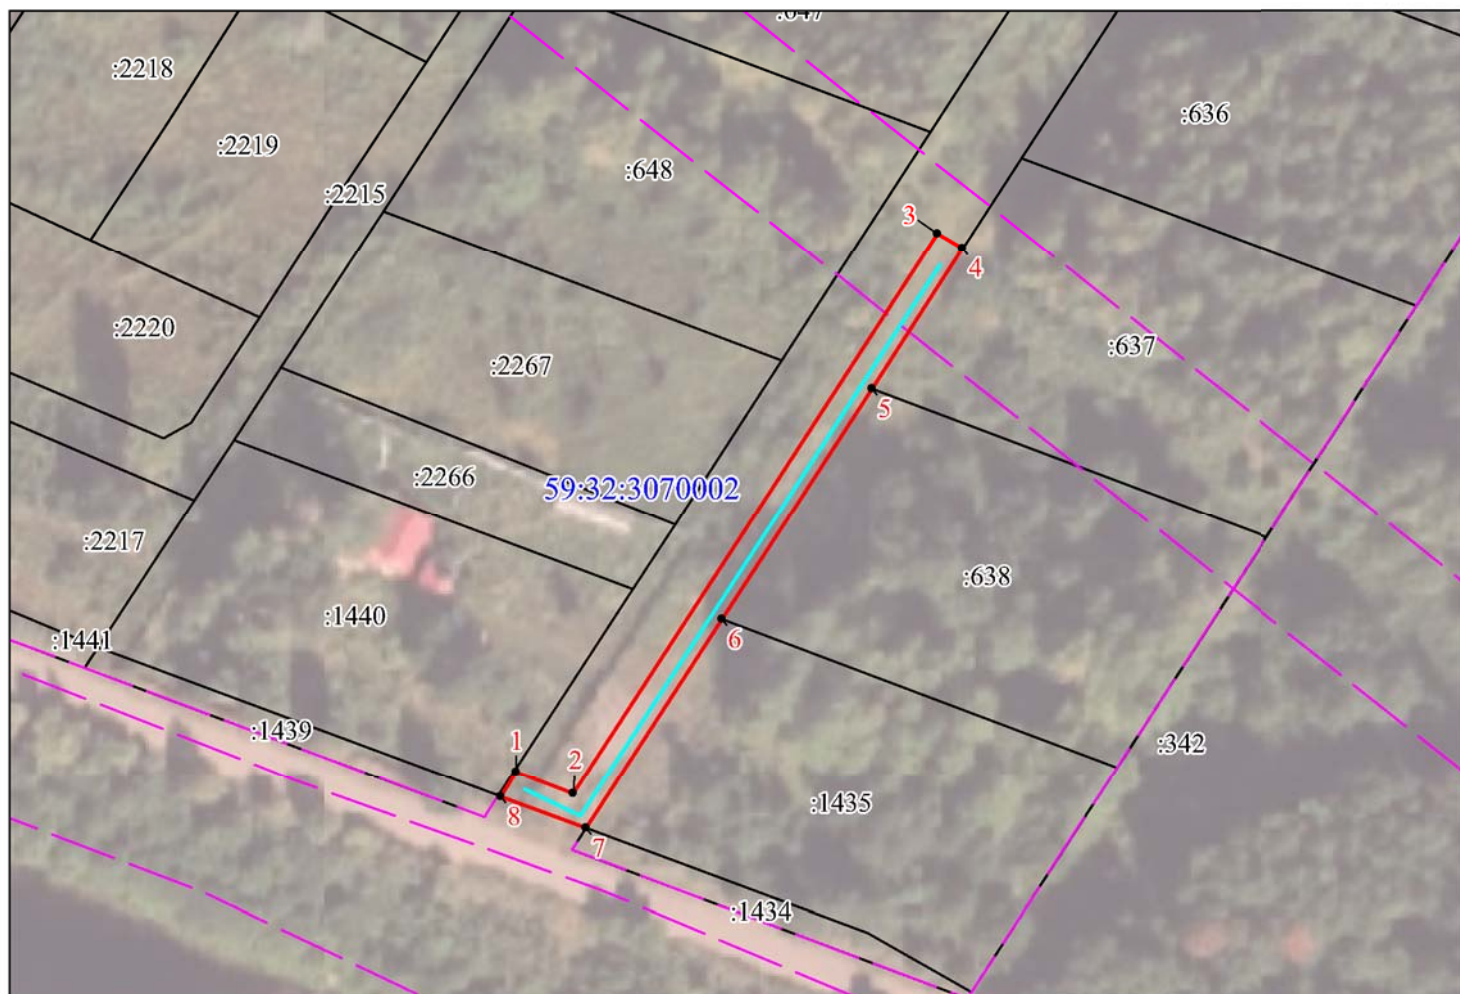

Масштаб 1:1000

Описание границ смежных землепользователей

Описание границы	Смежный землепользователь (при наличии кадастровый номер земельного участка)	Площадь обременения, кв.м
от точки 1 до точки 4, от точки 7 до точки 1	земли Пермского муниципального округа	393
от точки 4 до точки 5	59:32:3070002:637	-
от точки 5 до точки 6	59:32:3070002:638	-
от точки 6 до точки 7	59:32:3070002:1435	-
Итого:		393

Каталог координат (Система координат МСК-59, зона 2)

Обозначение характерных точек границ	Координаты, м		Метод определения координат характерной точки	Mt, м
	X	Y		
1	2	3	4	5
1	522822.37	2204673.47	Геодезический метод	0,1
2	522819.56	2204680.96	Геодезический метод	0,1
3	522894.20	2204730.36	Геодезический метод	0,1
4	522892.17	2204733.67	Геодезический метод	0,1
5	522873.51	2204721.35	Геодезический метод	0,1
6	522842.78	2204701.00	Геодезический метод	0,1
7	522814.92	2204682.56	Геодезический метод	0,1
8	522819.12	2204671.38	Геодезический метод	0,1
1	522822.37	2204673.47	Геодезический метод	0,1

Условные обозначения

 -проектные границы публичного сервитута

59:32:307002 -кадастровый номер квартала

 -границы кадастрового квартала

:1440 -граница и номер земельного участка, сведения о котором внесены в ЕГРН

-Воздушная линия электропередачи

● 1 - обозначение характерной точки проектной границы публичного сервитута