

Схема расположения границ публичного сервитута

Объект: Газопровод-ввод до границы земельного участка по адресу: Пермский край, м.о. Пермский, п. Горный, ул. Успешная, д.28 (под строительство газопровода давлением до 1,2 Мпа, для размещения которого не требуется разрешения на строительство)

Местоположение: Пермский край, м.о. Пермский, п. Горный, ул. Успешная

Площадь публичного сервитута: 622 кв.м. (в т.ч. 59:32:3480001:4217 - 10 кв.м.; 59:32:3480001: 4218 - 312 кв.м.; 59:32:3480001: 3592 - 268 кв.м.; 59:32:3480001: 3494 - 32 кв.м.)

Категория земель: земли населенных пунктов

Описание границ смежных землепользователей:

- От точки 1 до точки 3 - земельный участок с кадастровым номером 59:32:3480001:3494
- От точки 3 до точки 5 - земли общего пользования
- От точки 5 до точки 12 - земельный участок с кадастровым номером 59:32:3480001:3592
- От точки 12 до точки 13 - земельный участок с кадастровым номером 59:32:3480001:4218
- От точки 13 до точки 16 - земельный участок с кадастровым номером 59:32:3480001:4217
- От точки 16 до точки 17 - земельный участок с кадастровым номером 59:32:3480001:4218
- От точки 20 до точки 21 - земельный участок с кадастровым номером 59:32:3480001:3937
- От точки 21 до точки 22 - земельный участок с кадастровым номером 59:32:3480001:3477
- От точки 22 до точки 1 - земельный участок с кадастровым номером 59:32:3480001:3592


Условные обозначения:

- :3У1

1

:3494
- 59:32-6.553
-
- Проектные границы публичного сервитута
 - Обозначение характерной точки проектной границы публичного сервитута
 - Границы и номер земельного участка, сведения о которых внесены в ЕГРН
 - Границы и учетный номер зоны с особыми условиями использования территории, сведения о которых внесены в ЕГРН
 - Проектное местоположение инженерного сооружения

59:32:3480001- Номер кадастрового квартала

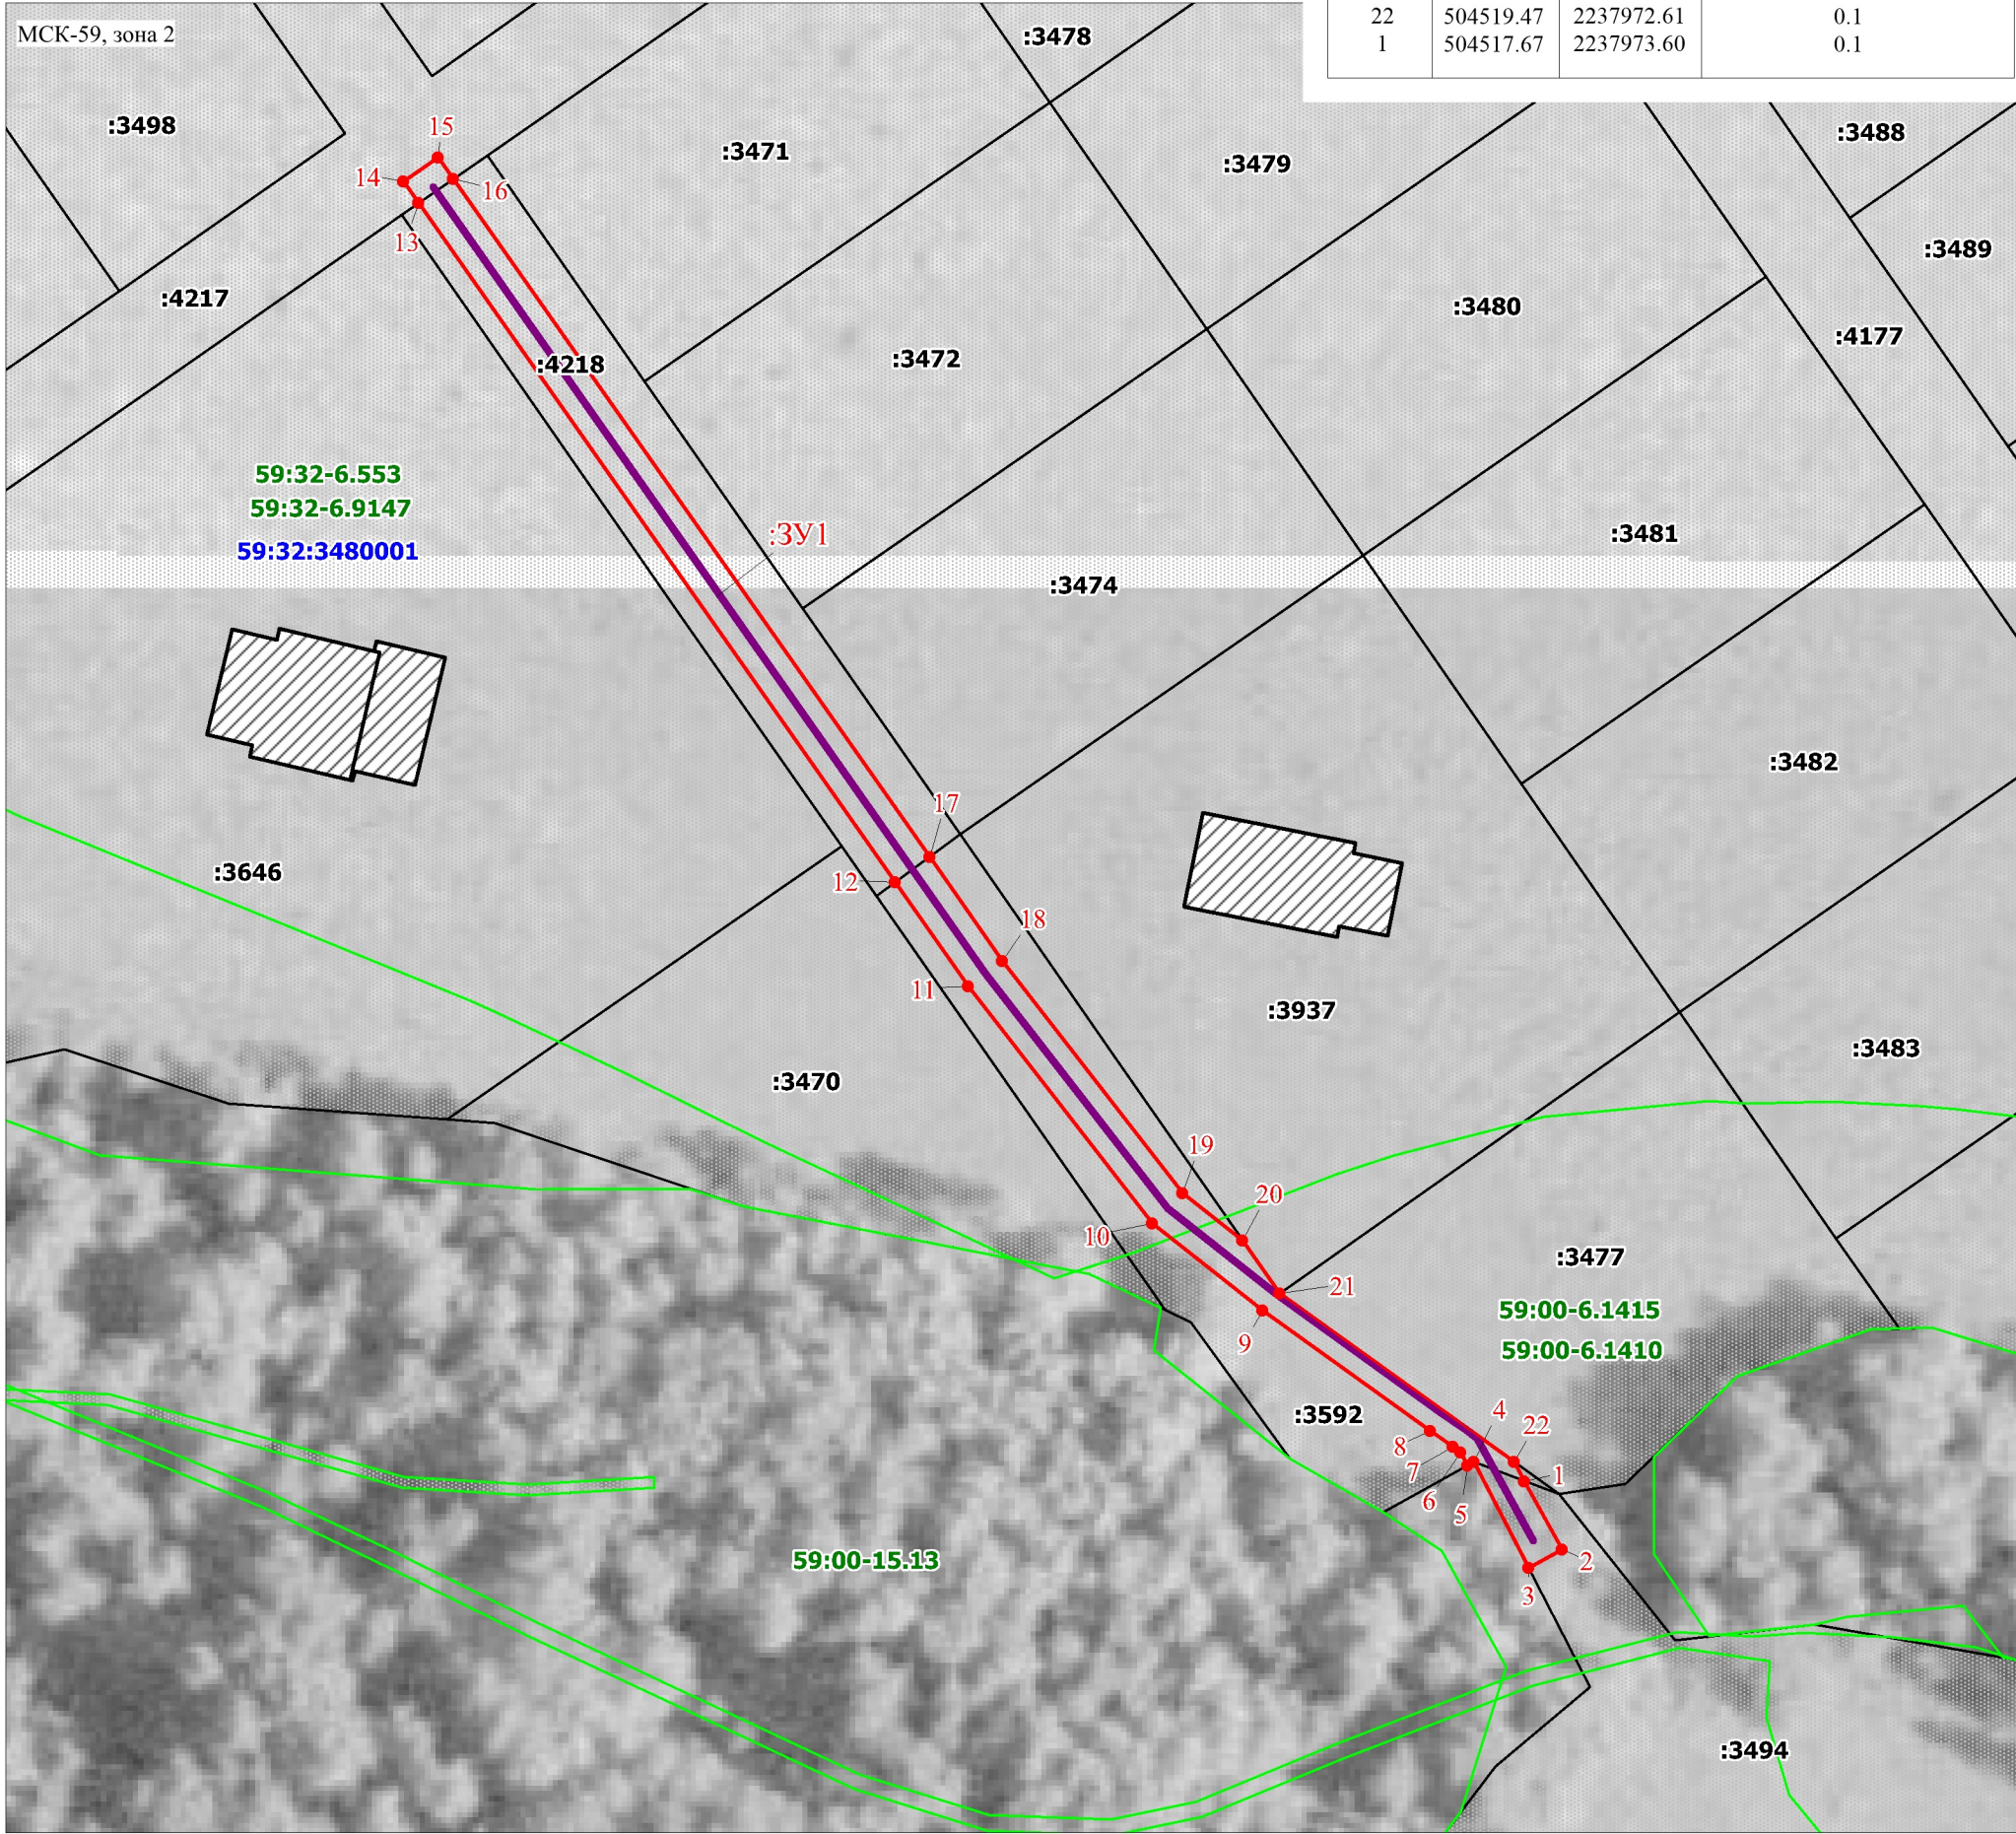

№ точки границы	X	Y	Средняя квадратическая погрешность положения характерной точки (Мт), м
1	504517.67	2237973.60	0.1
2	504511.26	2237977.12	0.1
3	504509.54	2237973.98	0.1
4	504519.47	2237968.86	0.1
5	504519.12	2237968.23	0.1
6	504520.35	2237967.56	0.1
7	504520.90	2237966.86	0.1
8	504522.39	2237964.72	0.1
9	504533.74	2237948.97	0.1
10	504541.91	2237938.56	0.1
11	504564.21	2237921.27	0.1
12	504573.98	2237914.41	0.1
13	504637.83	2237869.56	0.1
14	504639.85	2237868.14	0.1
15	504642.15	2237871.42	0.1
16	504640.11	2237872.85	0.1
17	504576.36	2237917.63	0.1
18	504566.59	2237924.49	0.1
19	504544.75	2237941.42	0.1
20	504540.32	2237947.06	0.1
21	504535.32	2237950.54	0.1
22	504519.47	2237972.61	0.1
1	504517.67	2237973.60	0.1

Заявитель:  / Офишкина И.В.
(подпись, расшифровка подписи)

Масштаб 1:700