


Схема расположения границ публичного сервитута

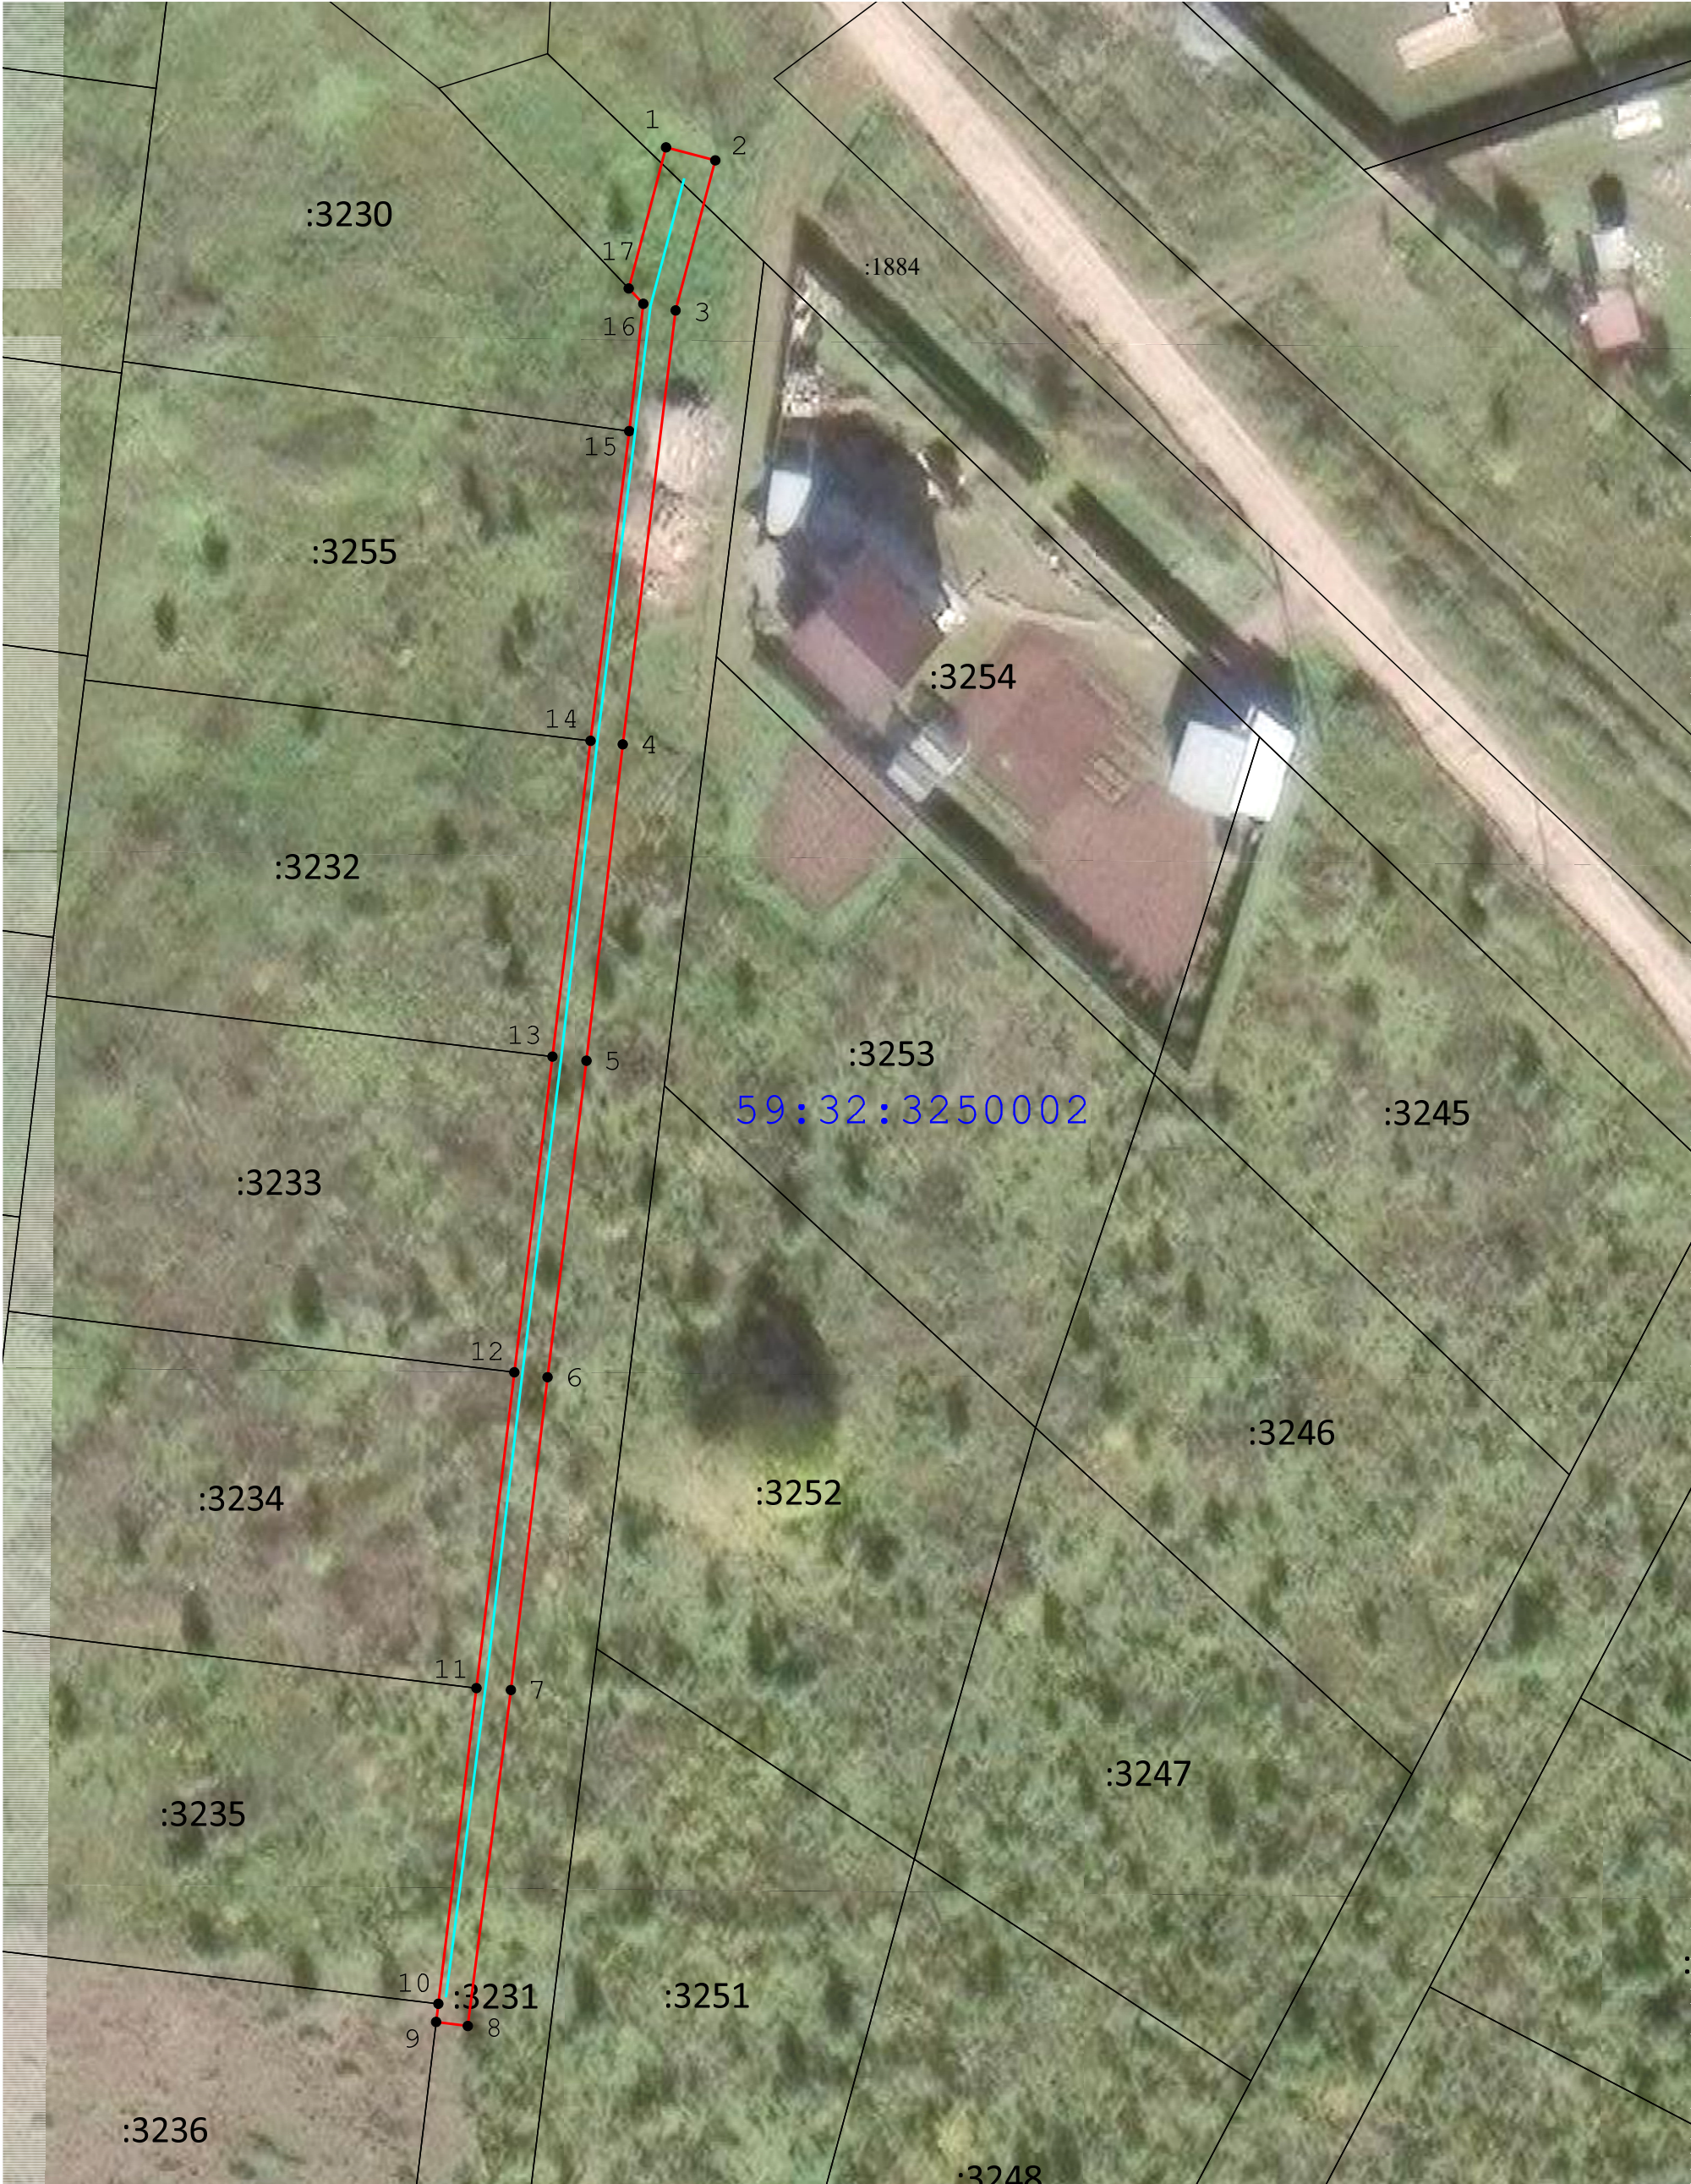

Масштаб 1:500

Используемые условные знаки и обозначения:

	- Характерная точка границы объекта	:1286	- Надписи кадастрового номера земельного участка
59:24:3730102	- Обозначение кадастрового квартала		- Граница объекта
	- Проектное местоположение инженерного сооружения		- Существующая часть границы, имеющиеся в ЕГРН сведения о которой достаточны для определения ее местоположения
	- Граница кадастрового квартала	18	- Обозначение номеров характерных точек границы объекта