


Схема расположения границ публичного сервитута для эксплуатации объекта ВЛ-0,4 кВ ф.4 от ТП-2351

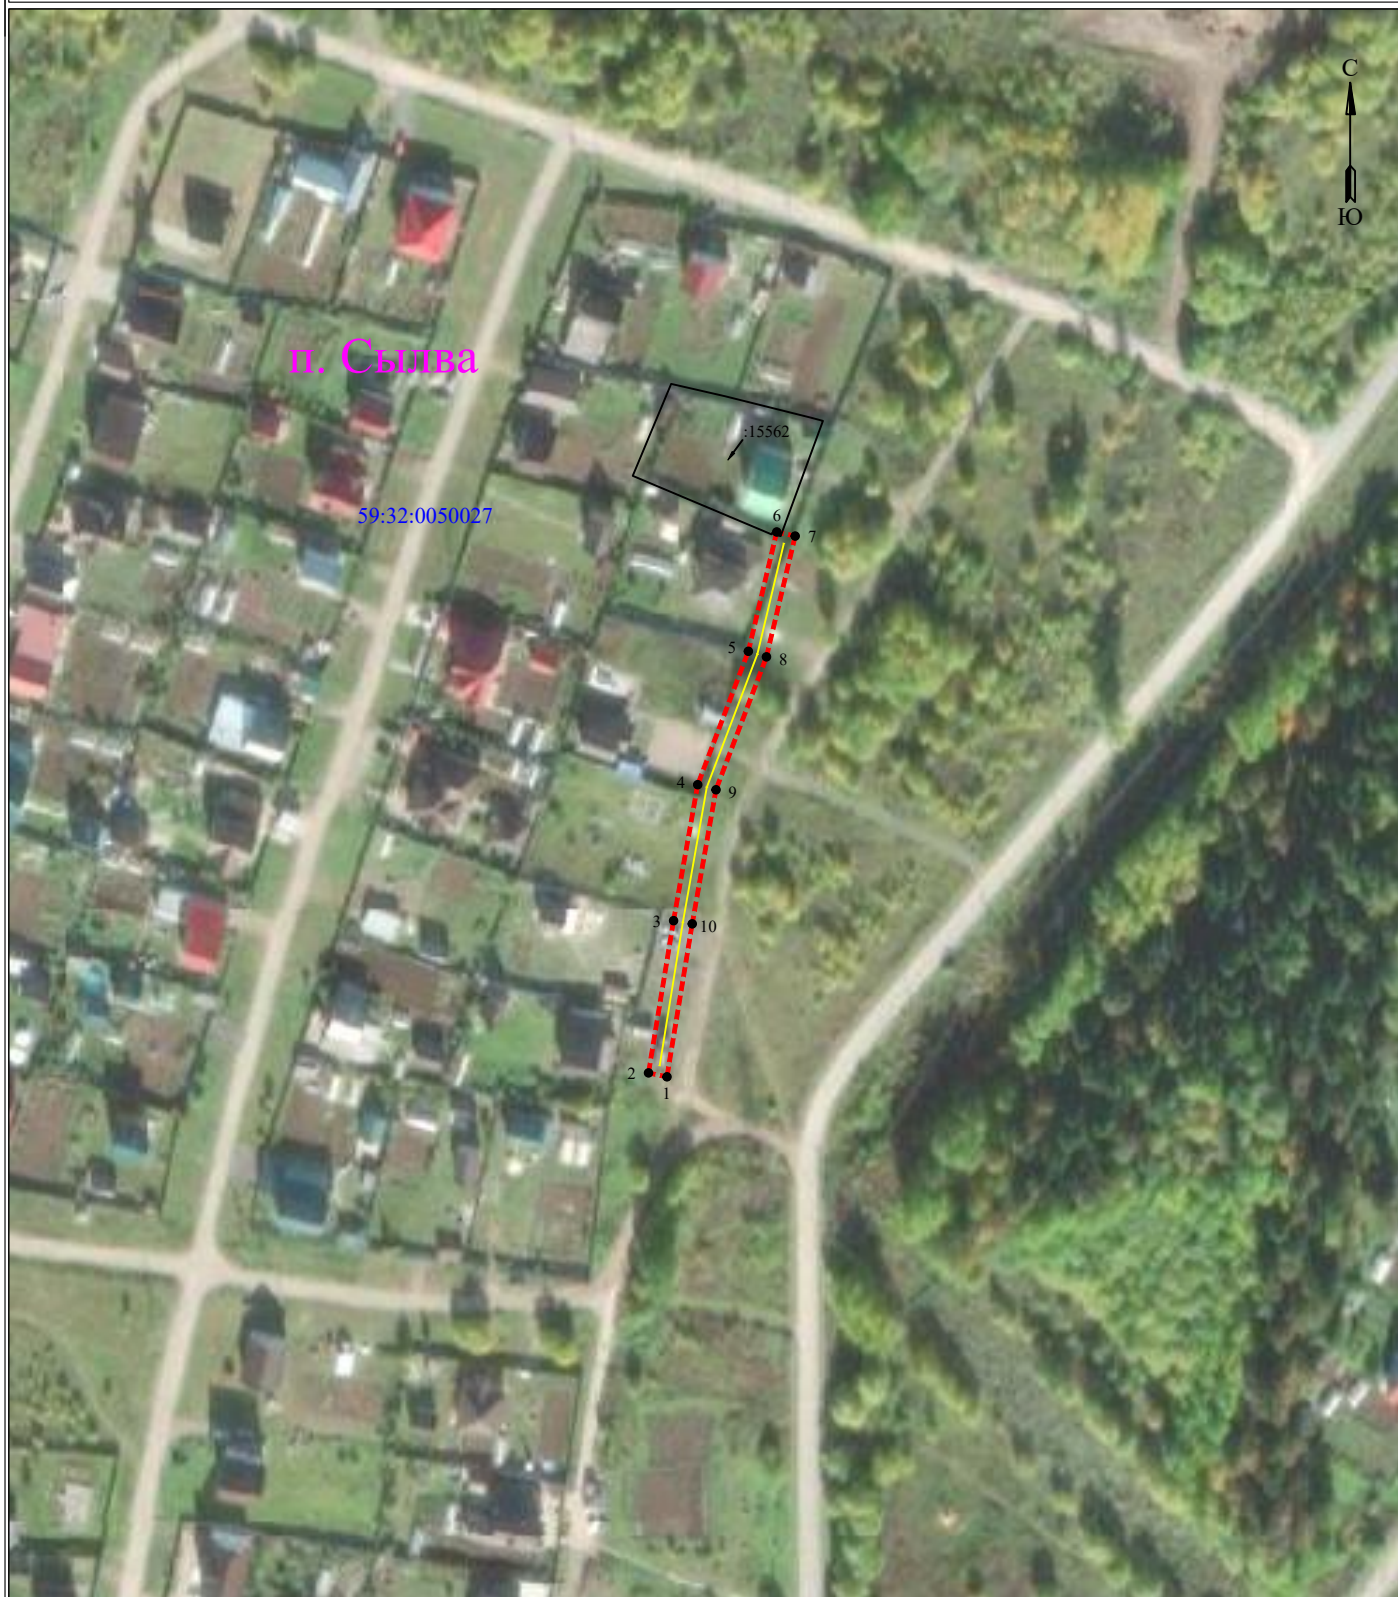

Масштаб 1:2000

УСЛОВНЫЕ ОБОЗНАЧЕНИЯ:

- границы устанавливаемого публичного сервитута
- ось линии, контур объекта
- границы муниципального образования,
- границы кадастрового квартала
- границы земельных участков, попадающих в зону публичного сервитута

- 1 - обозначение характерной точки границы устанавливаемого публичного сервитута
- :123 - кадастровый номер земельного участка
- 59:32:0000000 - кадастровый номер квартала
- г. Пермь - наименование муниципального образования, населенного пункта

Сведения о местоположении границ объекта
ВЛ-0,4 кВ ф.4 от ТП-2351

Перечень характерных точек		
Площадь зоны публичного сервитута 738 кв.м		
Обозначение характерных точек границ	Координаты, м	
	X	Y
1	2	3
1	520882.72	2261249.23
2	520883.76	2261244.35
3	520924.04	2261250.98
4	520960.02	2261257.37
5	520995.33	2261270.77
6	521026.9	2261278.28
7	521025.82	2261283.16
8	520993.85	2261275.56
9	520958.68	2261262.21
10	520923.2	2261255.92
1	520882.72	2261249.23