


Схема расположения границ публичного сервитута

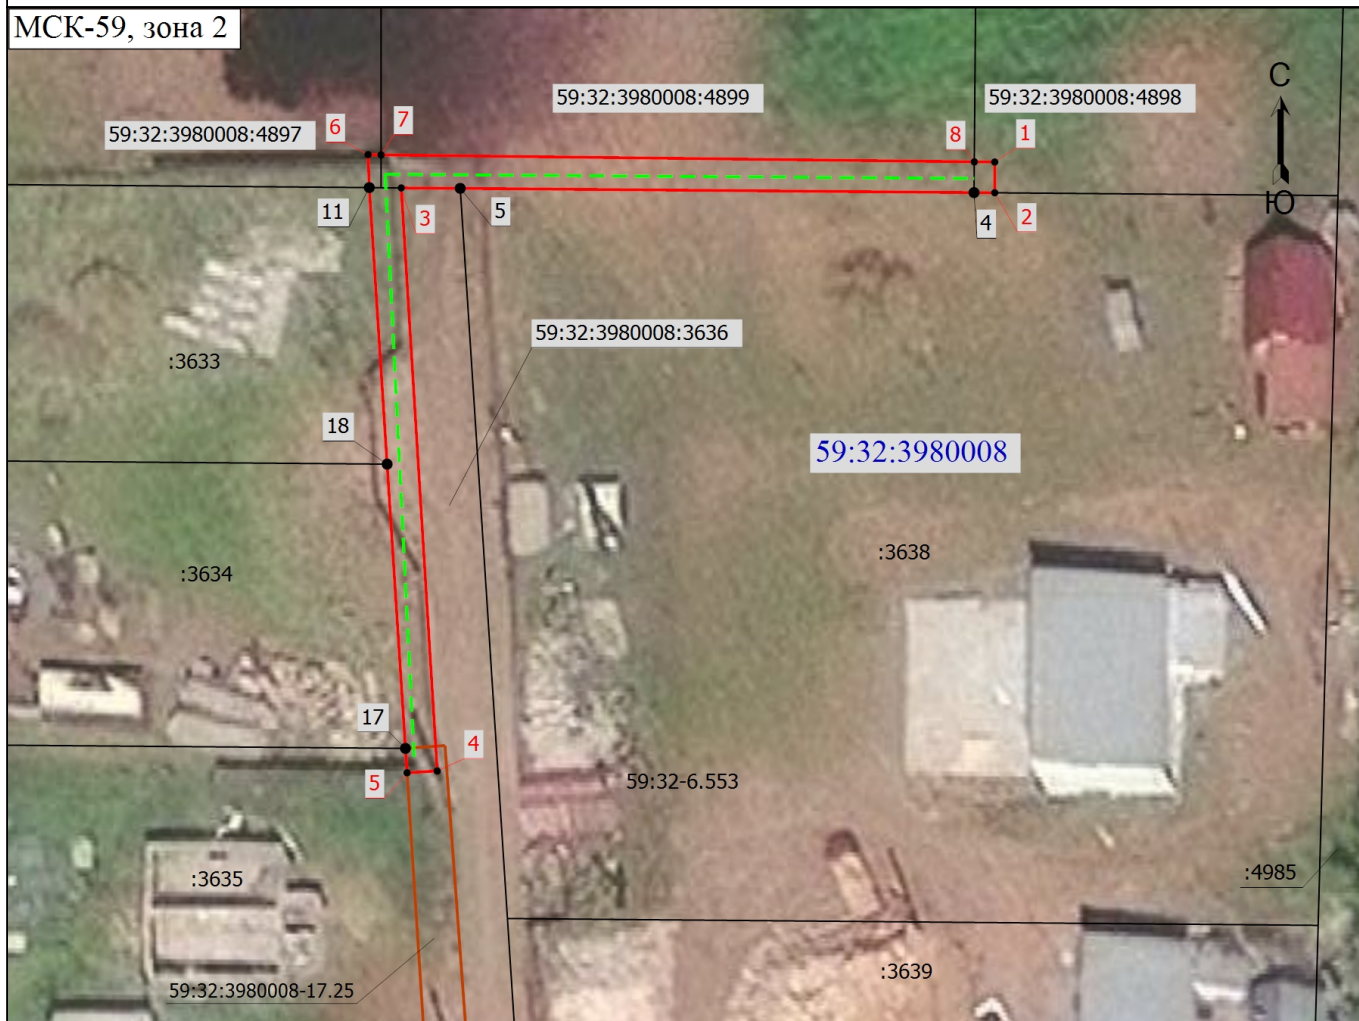

Масштаб 1:500

Условные обозначения

- - Характерная точка границы, сведения о которой позволяют однозначно определить ее положение на местности
- 4 - Обозначение характерной точки, местоположение которой не изменилось или было уточнено
- 1 - Обозначение новой характерной точки
- :3633 - Кадастровый номер земельного участка
- 59:32:3980008-17.25 - Обозначение публичного сервитута
- - Часть границы, сведения ЕГРН о которой позволяют однозначно определить ее положение на местности
- - Граница публичного сервитута
- - Граница кадастрового квартала
- - - - Проектируемый объект
- 59:32:3980008 - Номер кадастрового квартала



Подпись

Гоняткина Анастасия

Дата " 17 " марта 2026 г.

Место для оттиска печати (при наличии) лица, составившего описание местоположения границ объекта