

Схема расположения границ публичного сервитута

Объект: Газопровод-ввод до границы земельного участка по адресу: Пермский край, м.о. Пермский, п. Протасы, квартал Придорожный, ул. Летняя, д.11 (кад. № 59:32:3250001:5771) (под строительство газопровода давлением до 1,2 Мпа, для размещения которого не требуется разрешения на строительство)

Местоположение: Пермский край, м.о. Пермский, п. Протасы, квартал Придорожный, ул. Летняя

Площадь публичного сервитута: 15856 кв.м. (в т.ч. 59:32:3250001:15215 – 2402 кв.м.; 59:32:3250001:20287-1457 кв.м.; 59:32:3250001:3401 (ЕЗ 59:32:0000000:148) – 439 кв.м.; 59:32:4090017:4322 – 141 кв.м.; 59:32:4090017:4323 – 177 кв.м.; 59:32:0670001:2619 – 469 кв.м.; 59:32:0670001:2620 – 378 кв.м.; зем общ польз – 10393 кв.м.)

Категория земель: земли населенных пунктов

Описание границ смежных землепользователей:
на отдельном листе

Каталог координат, м
Система координат: МСК-59, зона 2
Метод определения координат - Геодезический

№ точки границы	X	Y	Средняя квадратическая погрешность положения характерной точки (Mt), м
--------------------	---	---	--

предоставлены на отдельном листе

Условные обозначения:


- :3У1** - Проектные границы публичного сервитута
- 1** - Обозначение характерной точки проектной границы публичного сервитута
- :5771** - Границы и номер земельного участка, сведения о которых внесены в ЕГРН

59:32:3250001 - Номер кадастрового квартала

- 59:32-6.553** - Границы и учетный номер зоны с особыми условиями использования территории, сведения о которых внесены в ЕГРН

— - Проектное местоположение инженерного сооружения

МСК-59, зона 2

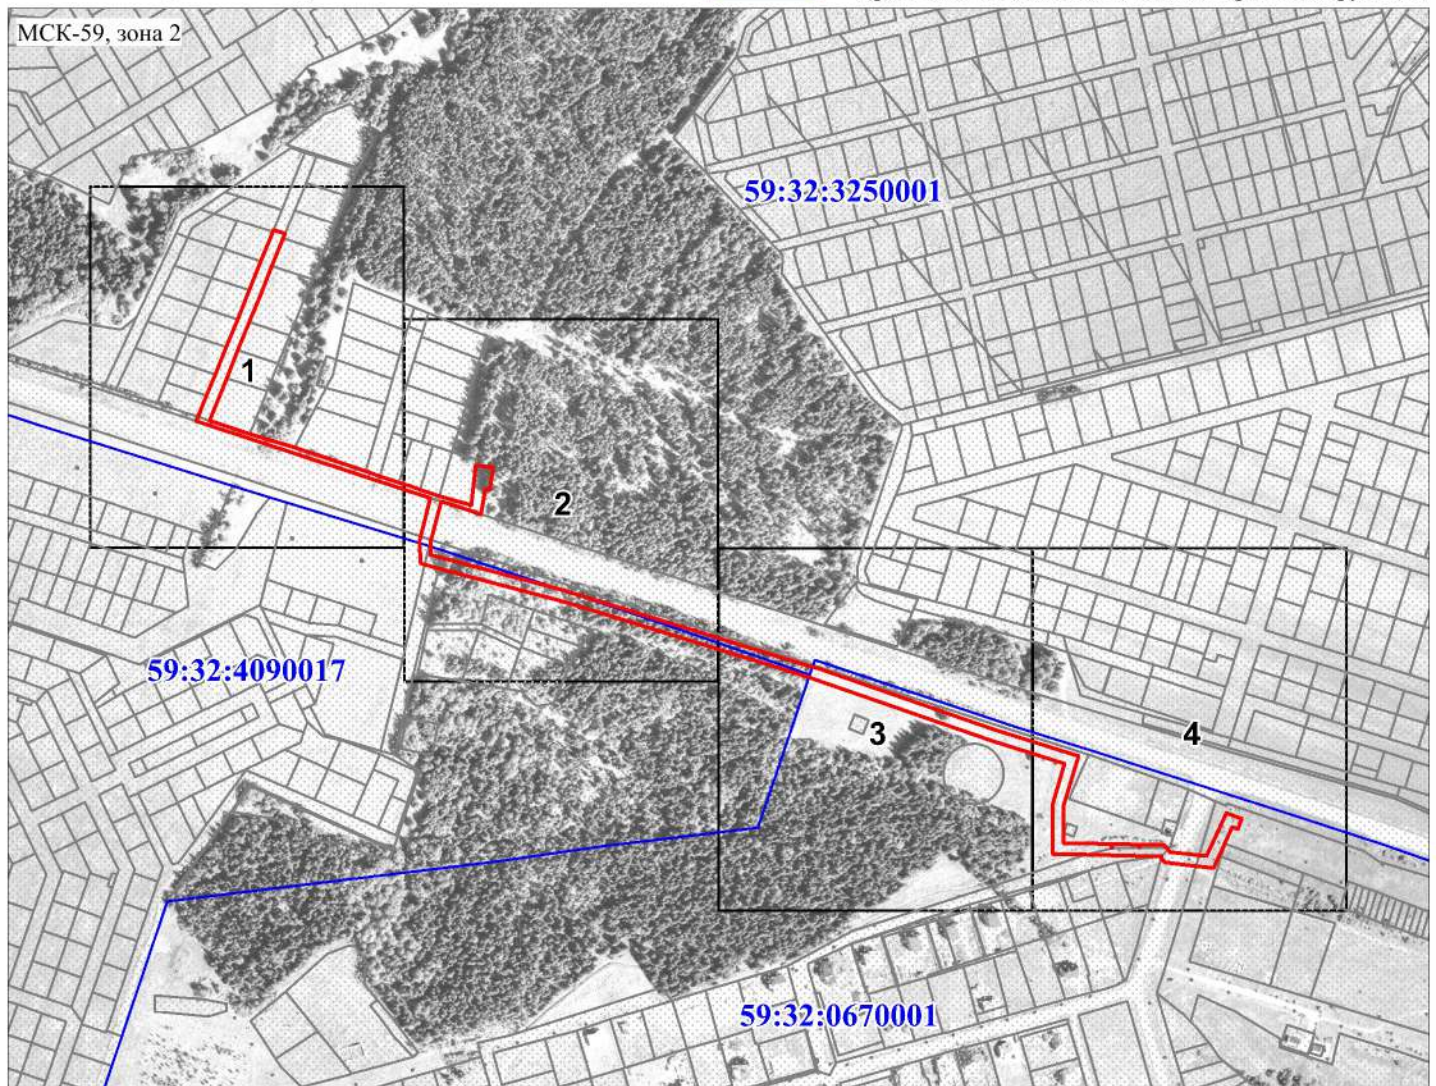

Масштаб 1:7500

Заявитель:

/ Офишкина И.В.

(подпись, расшифровка подписи)

Сведения об образуемых земельных участках					
1. Сведения о характерных точках границ образуемого земельного участка			:ЗУ1 обозначение земельного участка		
Система координат <u>МСК-59, зона 2</u>			Зона N <u>2</u>		
Обозначение характерных точек границ	Координаты, м		Метод определения координат	Формулы, примененные для расчета средней квадратической погрешности определения координат характерной точки границ (Mt), с подставленными в такие формулы значениями и итоговые (вычисленные) значения Mt, м	Описание закрепления точки
	X	Y			
1	2	3	4	5	6
1	504228.09	2206770.81	-	-	-
2	504199.30	2206759.14	-	-	-
3	504170.51	2206747.47	-	-	-
4	504142.64	2206736.17	-	-	-
5	504115.70	2206725.25	-	-	-
6	504094.43	2206716.63	-	-	-
7	504073.47	2206708.14	-	-	-
8	504069.20	2206706.74	-	-	-
9	504068.45	2206709.03	-	-	-
10	504049.42	2206766.94	-	-	-
11	504037.95	2206801.86	-	-	-
12	504015.97	2206868.76	-	-	-
13	504014.02	2206874.70	-	-	-
14	503993.13	2206938.91	-	-	-
15	503954.84	2206929.31	-	-	-
16	503950.00	2206928.10	-	-	-
17	503948.42	2206928.17	-	-	-
18	503928.22	2206929.10	-	-	-
19	503927.01	2206933.59	-	-	-
20	503923.31	2206947.36	-	-	-
21	503889.24	2207073.97	-	-	-
22	503815.16	2207314.90	-	-	-
23	503813.51	2207320.27	-	-	-
24	503752.47	2207496.04	-	-	-
25	503729.49	2207568.66	-	-	-
26	503690.33	2207557.00	-	-	-
27	503639.89	2207557.04	-	-	-
28	503639.37	2207585.27	-	-	-
29	503639.24	2207590.54	-	-	-
30	503637.52	2207662.39	-	-	-
31	503637.93	2207665.29	-	-	-
32	503635.27	2207664.53	-	-	-
33	503631.45	2207668.15	-	-	-
34	503627.97	2207698.68	-	-	-
35	503625.95	2207716.40	-	-	-
36	503666.37	2207734.76	-	-	-
37	503664.34	2207740.35	-	-	-
38	503674.67	2207744.11	-	-	-
39	503680.20	2207728.96	-	-	-
40	503637.78	2207709.69	-	-	-

41	503638.67	2207701.92	-	-	-
42	503641.93	2207673.37	-	-	-
43	503644.09	2207671.32	-	-	-
44	503645.24	2207670.23	-	-	-
45	503648.56	2207667.08	-	-	-
46	503650.66	2207568.03	-	-	-
47	503660.68	2207567.52	-	-	-
48	503688.73	2207568.00	-	-	-
49	503736.72	2207582.28	-	-	-
50	503762.91	2207499.50	-	-	-
51	503823.97	2207323.69	-	-	-
52	503825.62	2207318.33	-	-	-
53	503899.81	2207077.01	-	-	-
54	503902.04	2207068.73	-	-	-
55	503934.01	2206949.89	-	-	-
56	503936.75	2206939.72	-	-	-
57	503944.86	2206939.35	-	-	-
58	503948.89	2206939.16	-	-	-
59	503951.38	2206939.80	-	-	-
60	503989.66	2206949.59	-	-	-
61	503980.68	2206977.20	-	-	-
62	503979.39	2206981.16	-	-	-
63	503976.81	2206989.09	-	-	-
64	504001.70	2206993.39	-	-	-
65	504001.08	2206998.10	-	-	-
66	504023.21	2207000.97	-	-	-
67	504025.44	2206984.05	-	-	-
68	503985.89	2206979.40	-	-	-
69	503995.08	2206947.79	-	-	-
70	504001.47	2206928.85	-	-	-
71	504005.01	2206918.32	-	-	-
72	504008.50	2206907.99	-	-	-
73	504014.89	2206889.02	-	-	-
74	504019.69	2206874.77	-	-	-
75	504043.38	2206804.49	-	-	-
76	504056.45	2206759.51	-	-	-
77	504069.69	2206719.56	-	-	-
78	504111.95	2206736.69	-	-	-
79	504139.72	2206747.94	-	-	-
80	504167.50	2206759.20	-	-	-
81	504195.28	2206770.46	-	-	-
82	504223.05	2206781.71	-	-	-
83	504250.83	2206792.97	-	-	-
84	504255.10	2206794.70	-	-	-
85	504259.07	2206783.36	-	-	-
86	504257.29	2206782.64	-	-	-
1	504228.09	2206770.81	-	-	-
					-
87	503646.05	2207616.29	-	-	-
88	503645.35	2207615.58	-	-	-
89	503646.05	2207614.87	-	-	-
90	503646.77	2207615.58	-	-	-
87	503646.05	2207616.29	-	-	-
					-
91	503646.93	2207643.28	-	-	-
92	503646.22	2207642.58	-	-	-

93	503646.93	2207641.87	-	-	-
94	503647.64	2207642.58	-	-	-
91	503646.93	2207643.28	-	-	-

Описание границ смежных землепользователей:

От точки 1 до точки 2 - земельный участок с кадастровым номером 59:32:3250001:5774

От точки 2 до точки 3 - земельный участок с кадастровым номером 59:32:3250001:5777

От точки 3 до точки 4 - земельный участок с кадастровым номером 59:32:3250001:5780

От точки 4 до точки 5 - земельный участок с кадастровым номером 59:32:3250001:5783

От точки 5 до точки 6 - земельный участок с кадастровым номером 59:32:3250001:24645

От точки 6 до точки 7 - земельный участок с кадастровым номером 59:32:3250001:24646

От точки 7 до точки 8 - земельный участок с кадастровым номером 59:32:3250001:20287

От точки 8 до точки 15 - земельный участок с кадастровым номером 59:32:3250001:3401
(ЕЗ 59:32:0000000:148)

От точки 15 до точки 17 - земли общего пользования

От точки 17 до точки 19 - земельный участок с кадастровым номером 59:32:4090017:4322

От точки 19 до точки 20 - земельный участок с кадастровым номером 59:32:4090017:4323

От точки 20 до точки 29 - земли общего пользования

От точки 29 до точки 30 - земельный участок с кадастровым номером 59:32:0670001:2619

От точки 30 до точки 32 - земельный участок с кадастровым номером 59:32:0670001:367

От точки 32 до точки 34 - земельный участок с кадастровым номером 59:32:0670001:2620

От точки 34 до точки 41 - земли общего пользования

От точки 41 до точки 43 - земельный участок с кадастровым номером 59:32:0670001:2620

От точки 43 до точки 44 - земельный участок с кадастровым номером 59:32:0670001:2619

От точки 44 до точки 55 - земли общего пользования

От точки 55 до точки 57 - земельный участок с кадастровым номером 59:32:4090017:4323

От точки 57 до точки 59 - земли общего пользования

От точки 59 до точки 63 - земельный участок с кадастровым номером 59:32:3250001:3401
(ЕЗ 59:32:0000000:148)

От точки 63 до точки 67 - земли общего пользования

От точки 67 до точки 69 - земельный участок с кадастровым номером 59:32:3250001:16155

От точки 69 до точки 70 - земельный участок с кадастровым номером 59:32:3250001:13429

От точки 70 до точки 72 - земельный участок с кадастровым номером 59:32:3250001:13430

От точки 72 до точки 73 - земельный участок с кадастровым номером 59:32:3250001:13428

От точки 73 до точки 74 - земельный участок с кадастровым номером 59:32:3250001:24289

От точки 74 до точки 75 - земельный участок с кадастровым номером 59:32:3250001:5762

От точки 75 до точки 76 - земли общего пользования

От точки 76 до точки 78 - земельный участок с кадастровым номером 59:32:3250001:5787

От точки 78 до точки 79 - земельный участок с кадастровым номером 59:32:3250001:5784

От точки 79 до точки 80 - земельный участок с кадастровым номером 59:32:3250001:5781

От точки 80 до точки 82 - земельный участок с кадастровым номером 59:32:3250001:16937

От точки 82 до точки 83 - земельный участок с кадастровым номером 59:32:3250001:5772


От точки 83 до точки 84 - земельный участок с кадастровым номером 59:32:3250001:5769

От точки 84 до точки 85 - земельный участок с кадастровым номером 59:32:3250001:15215

От точки 85 до точки 86 - земельный участок с кадастровым номером 59:32:3250001:5768


От точки 86 до точки 1 - земельный участок с кадастровым номером 59:32:3250001:5771

Схема расположения земельных участков
Выноска №1

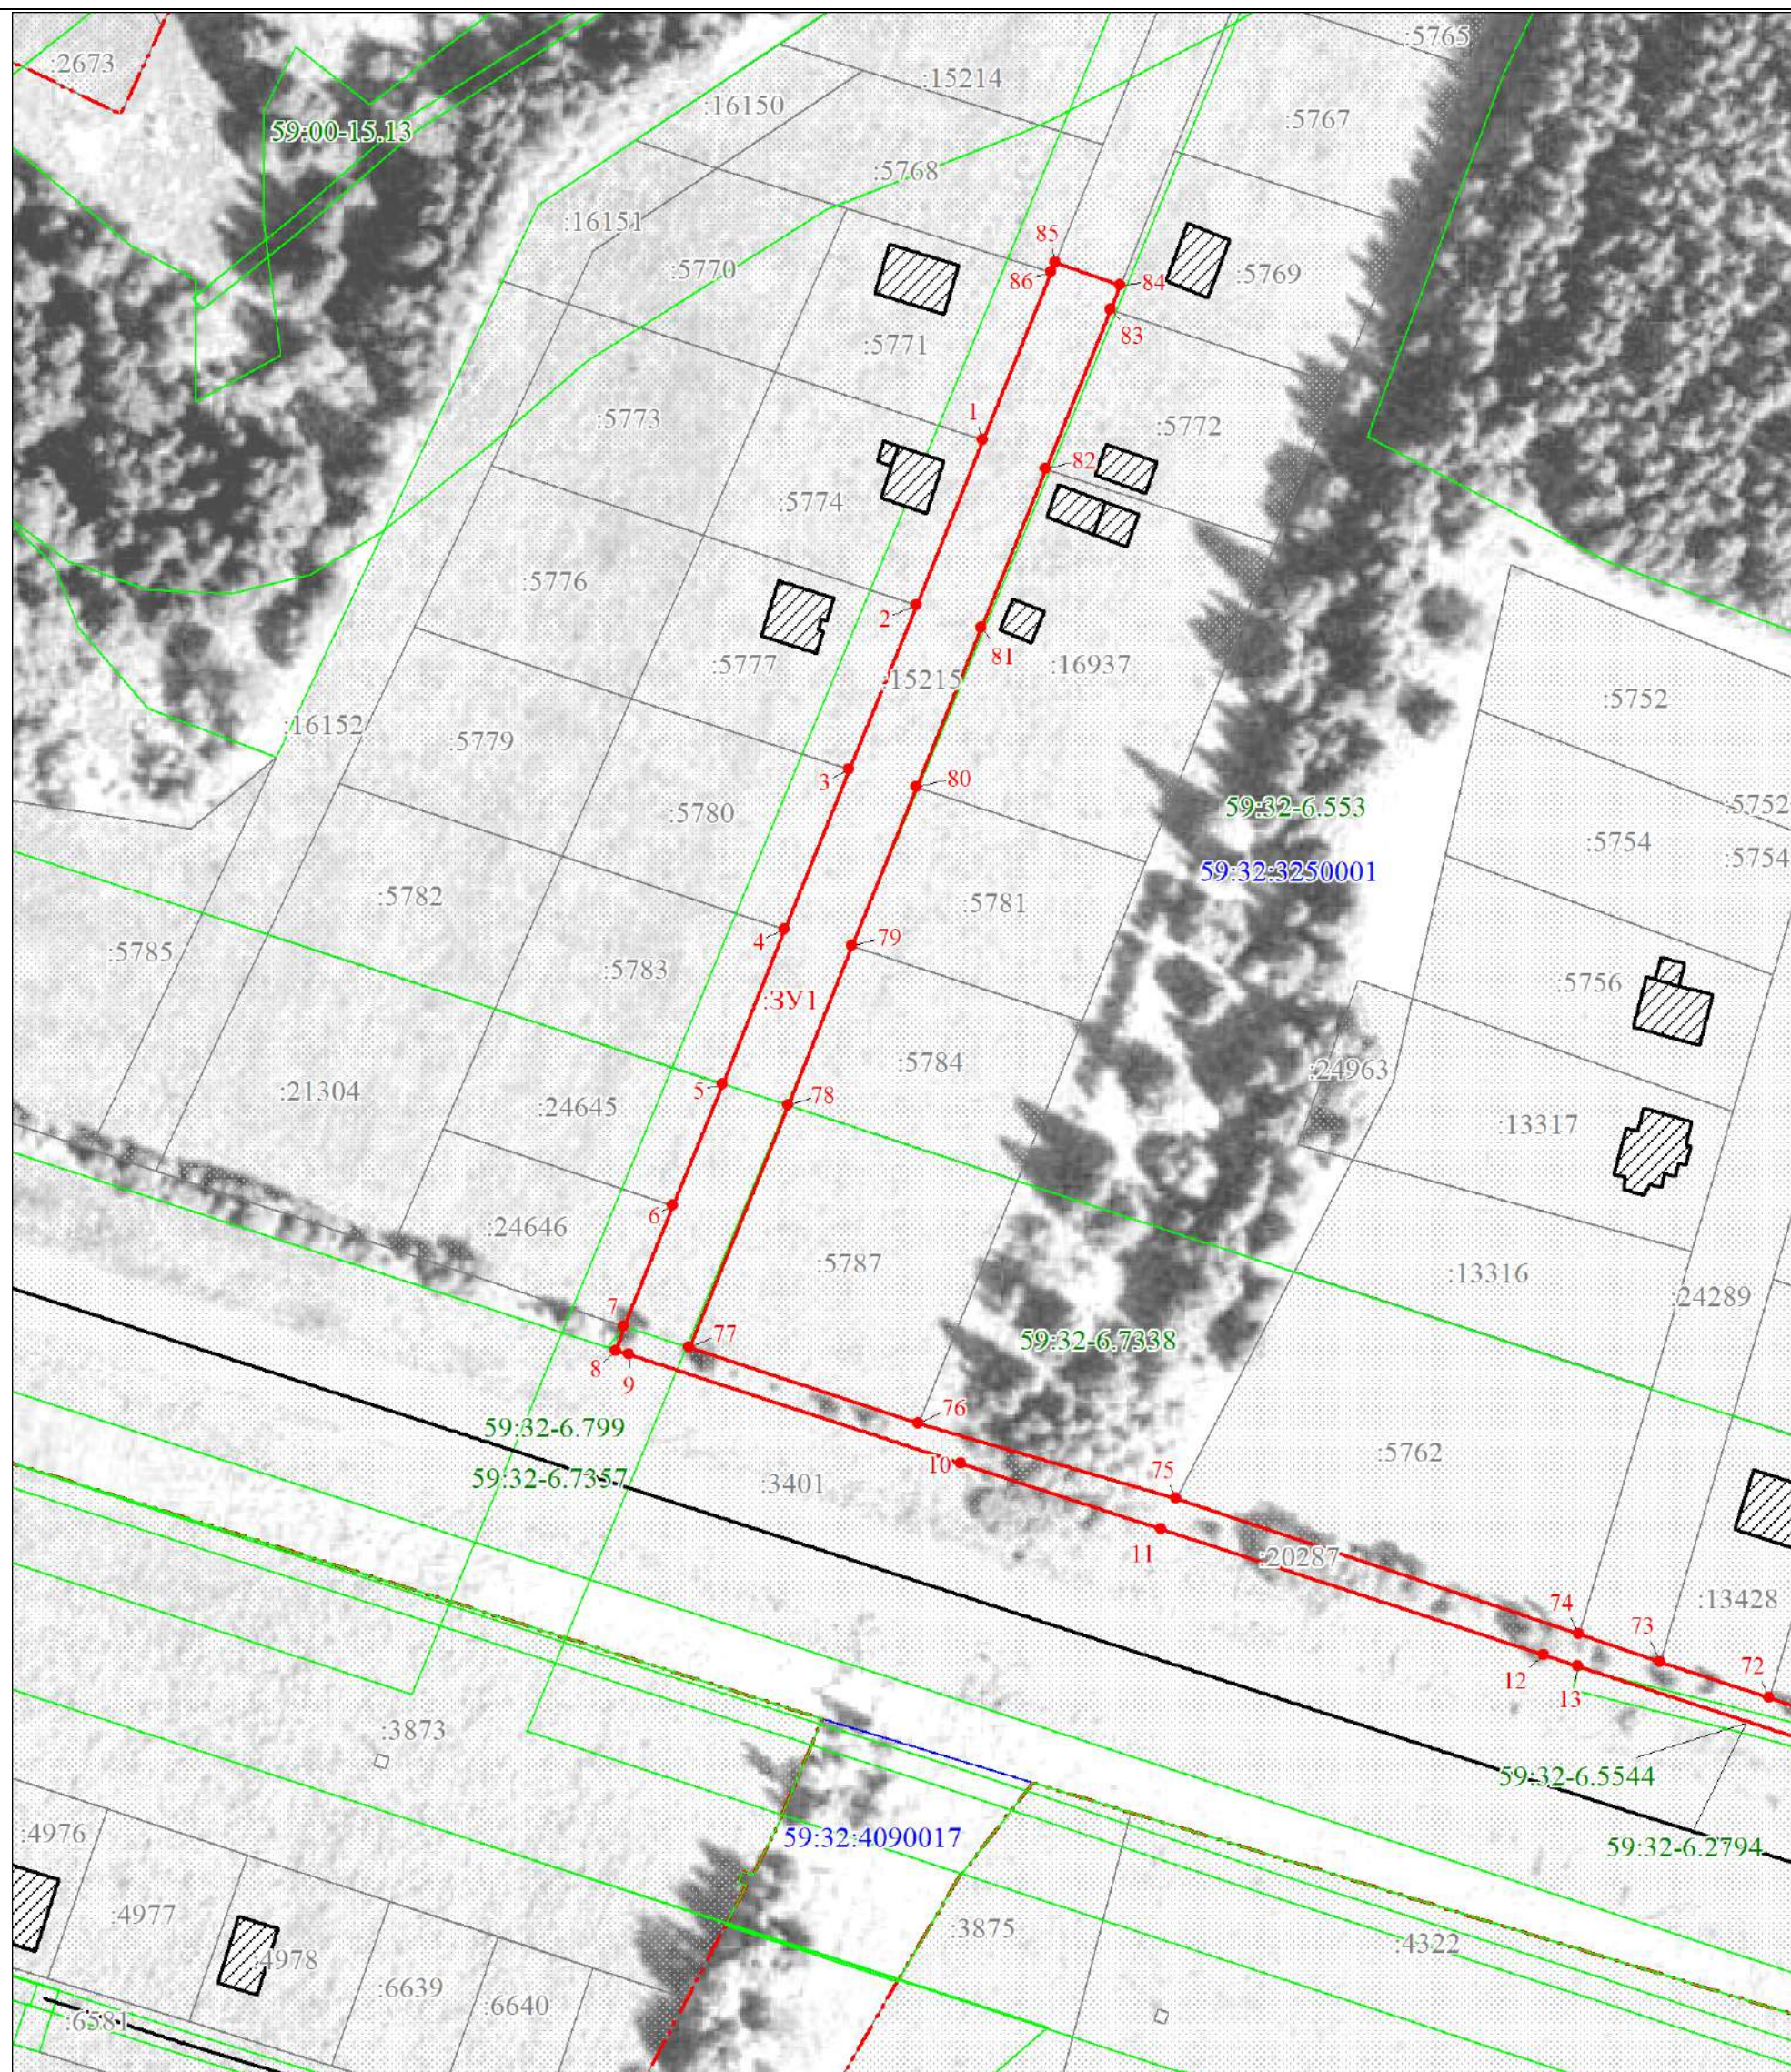


Масштаб 1:1200

Схема расположения земельных участков
Выноска №2

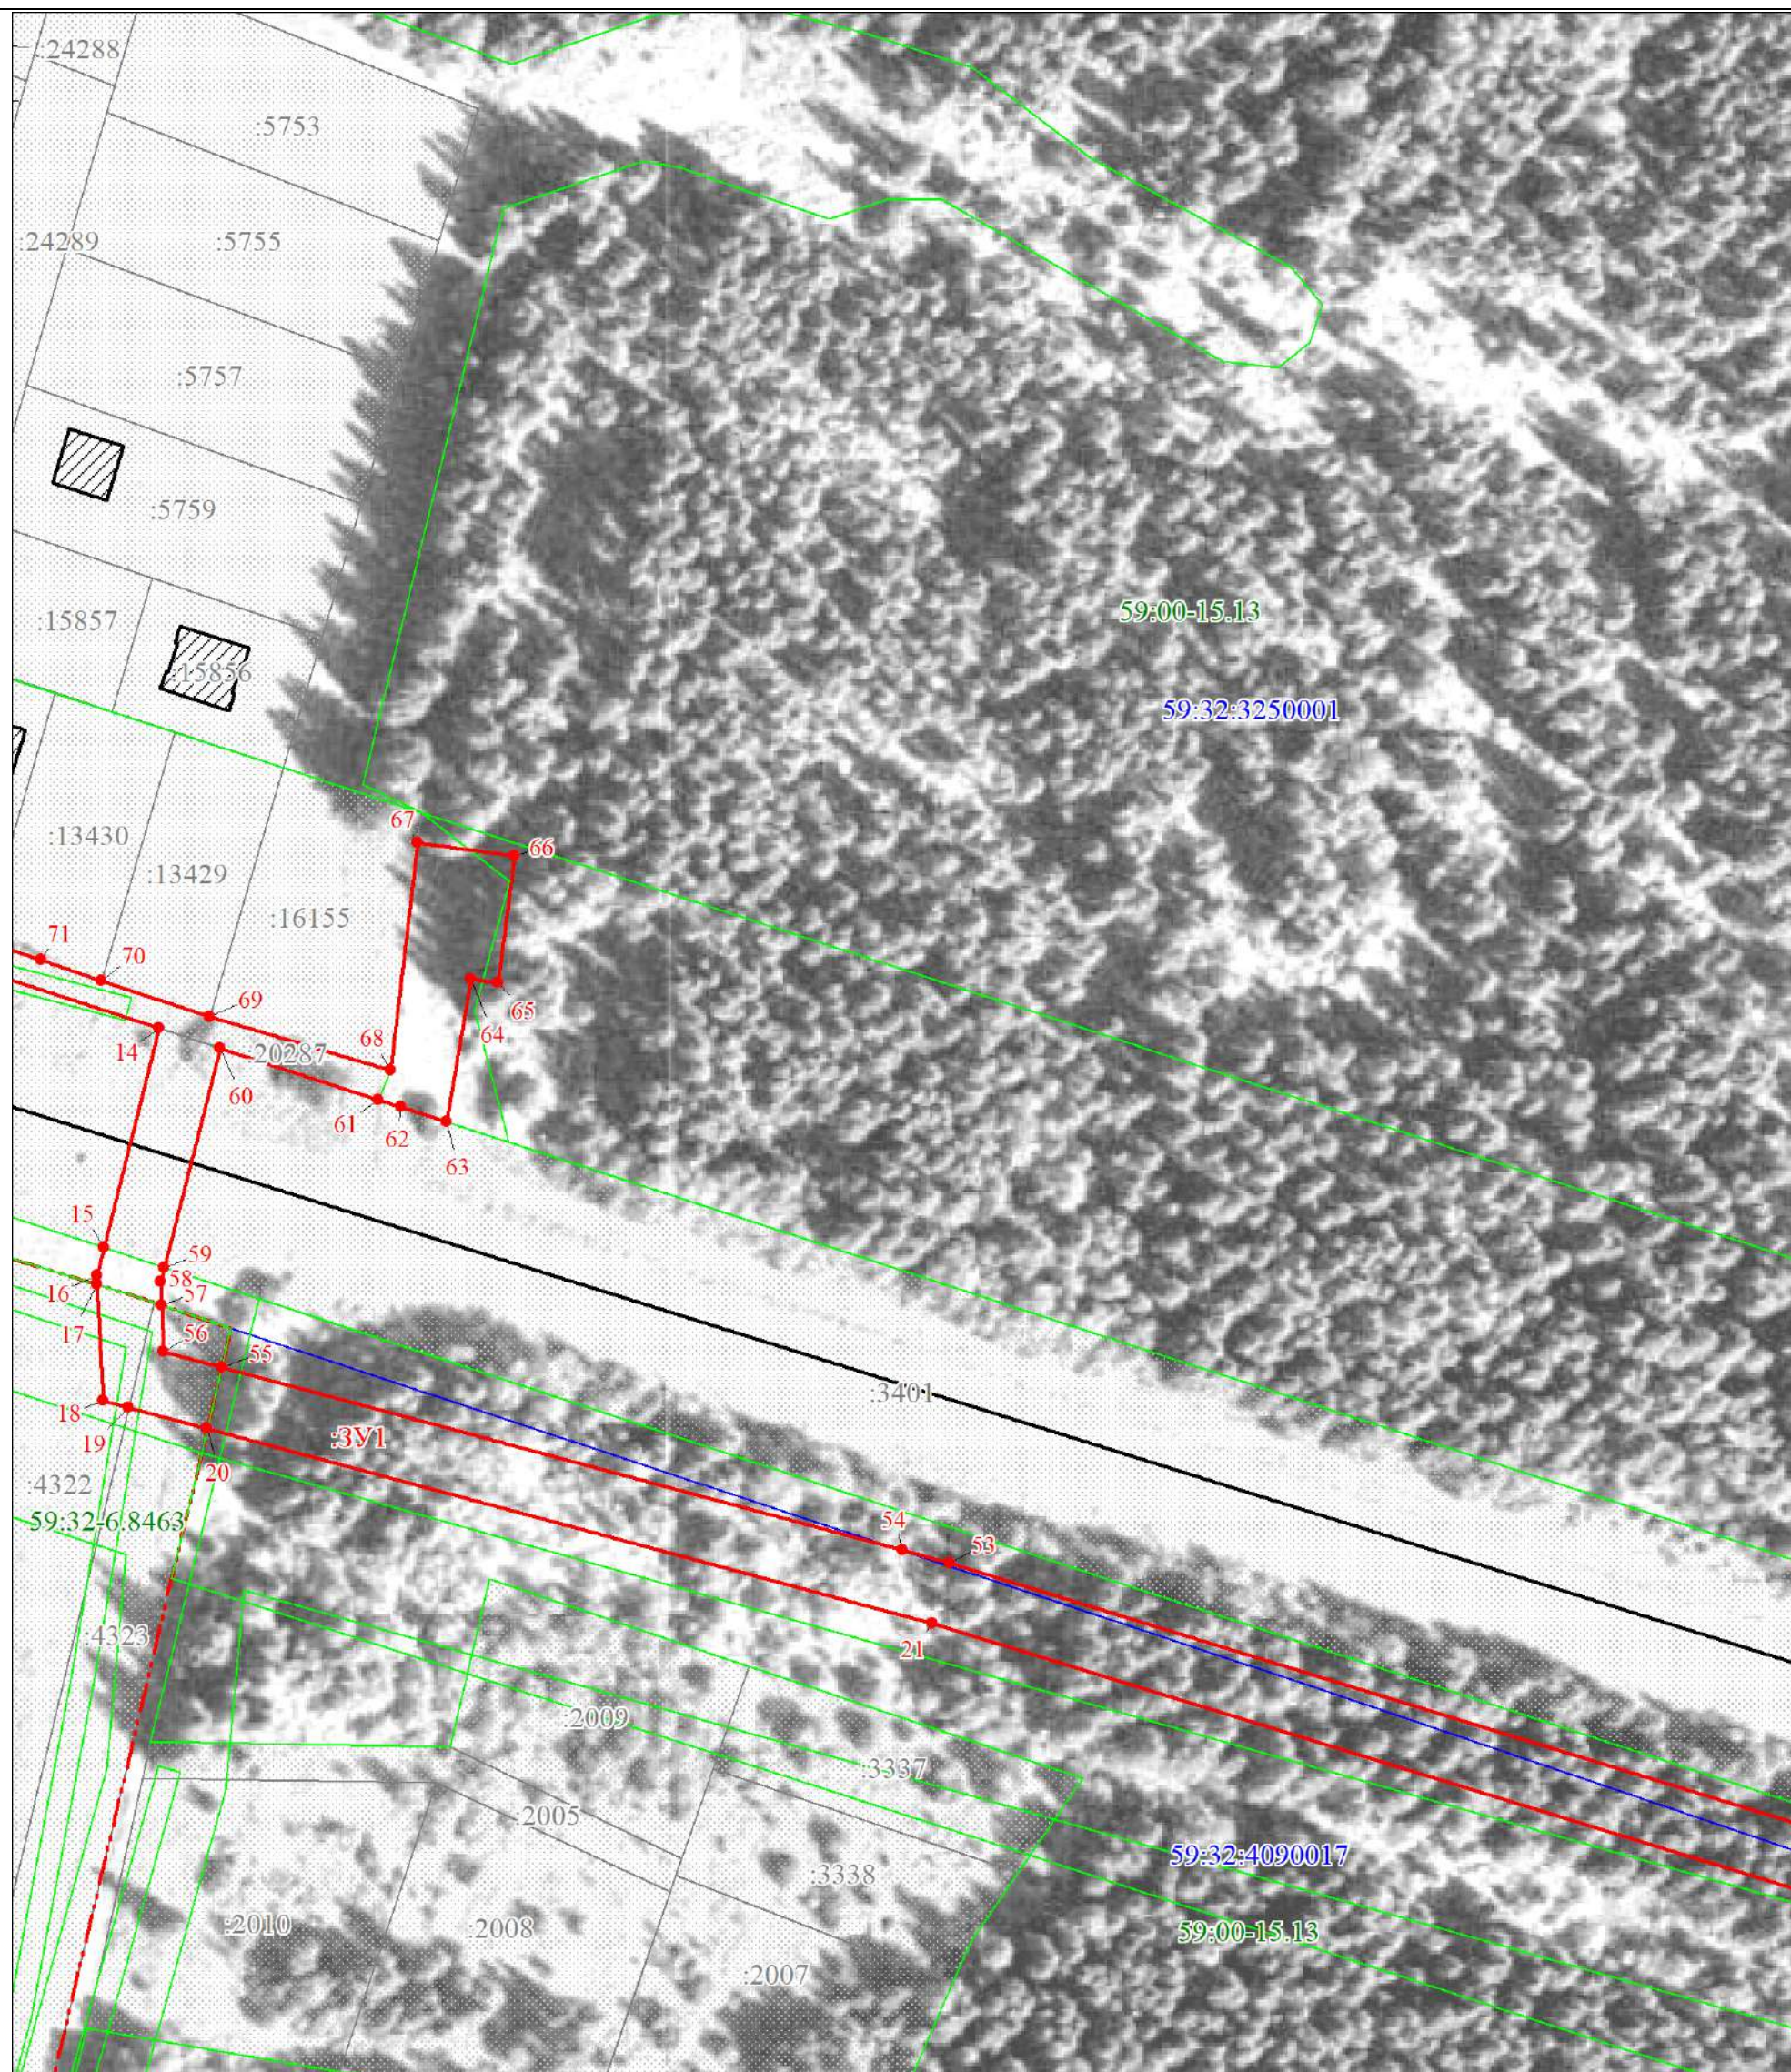


Масштаб 1:1200

Схема расположения земельных участков
Выноска №3

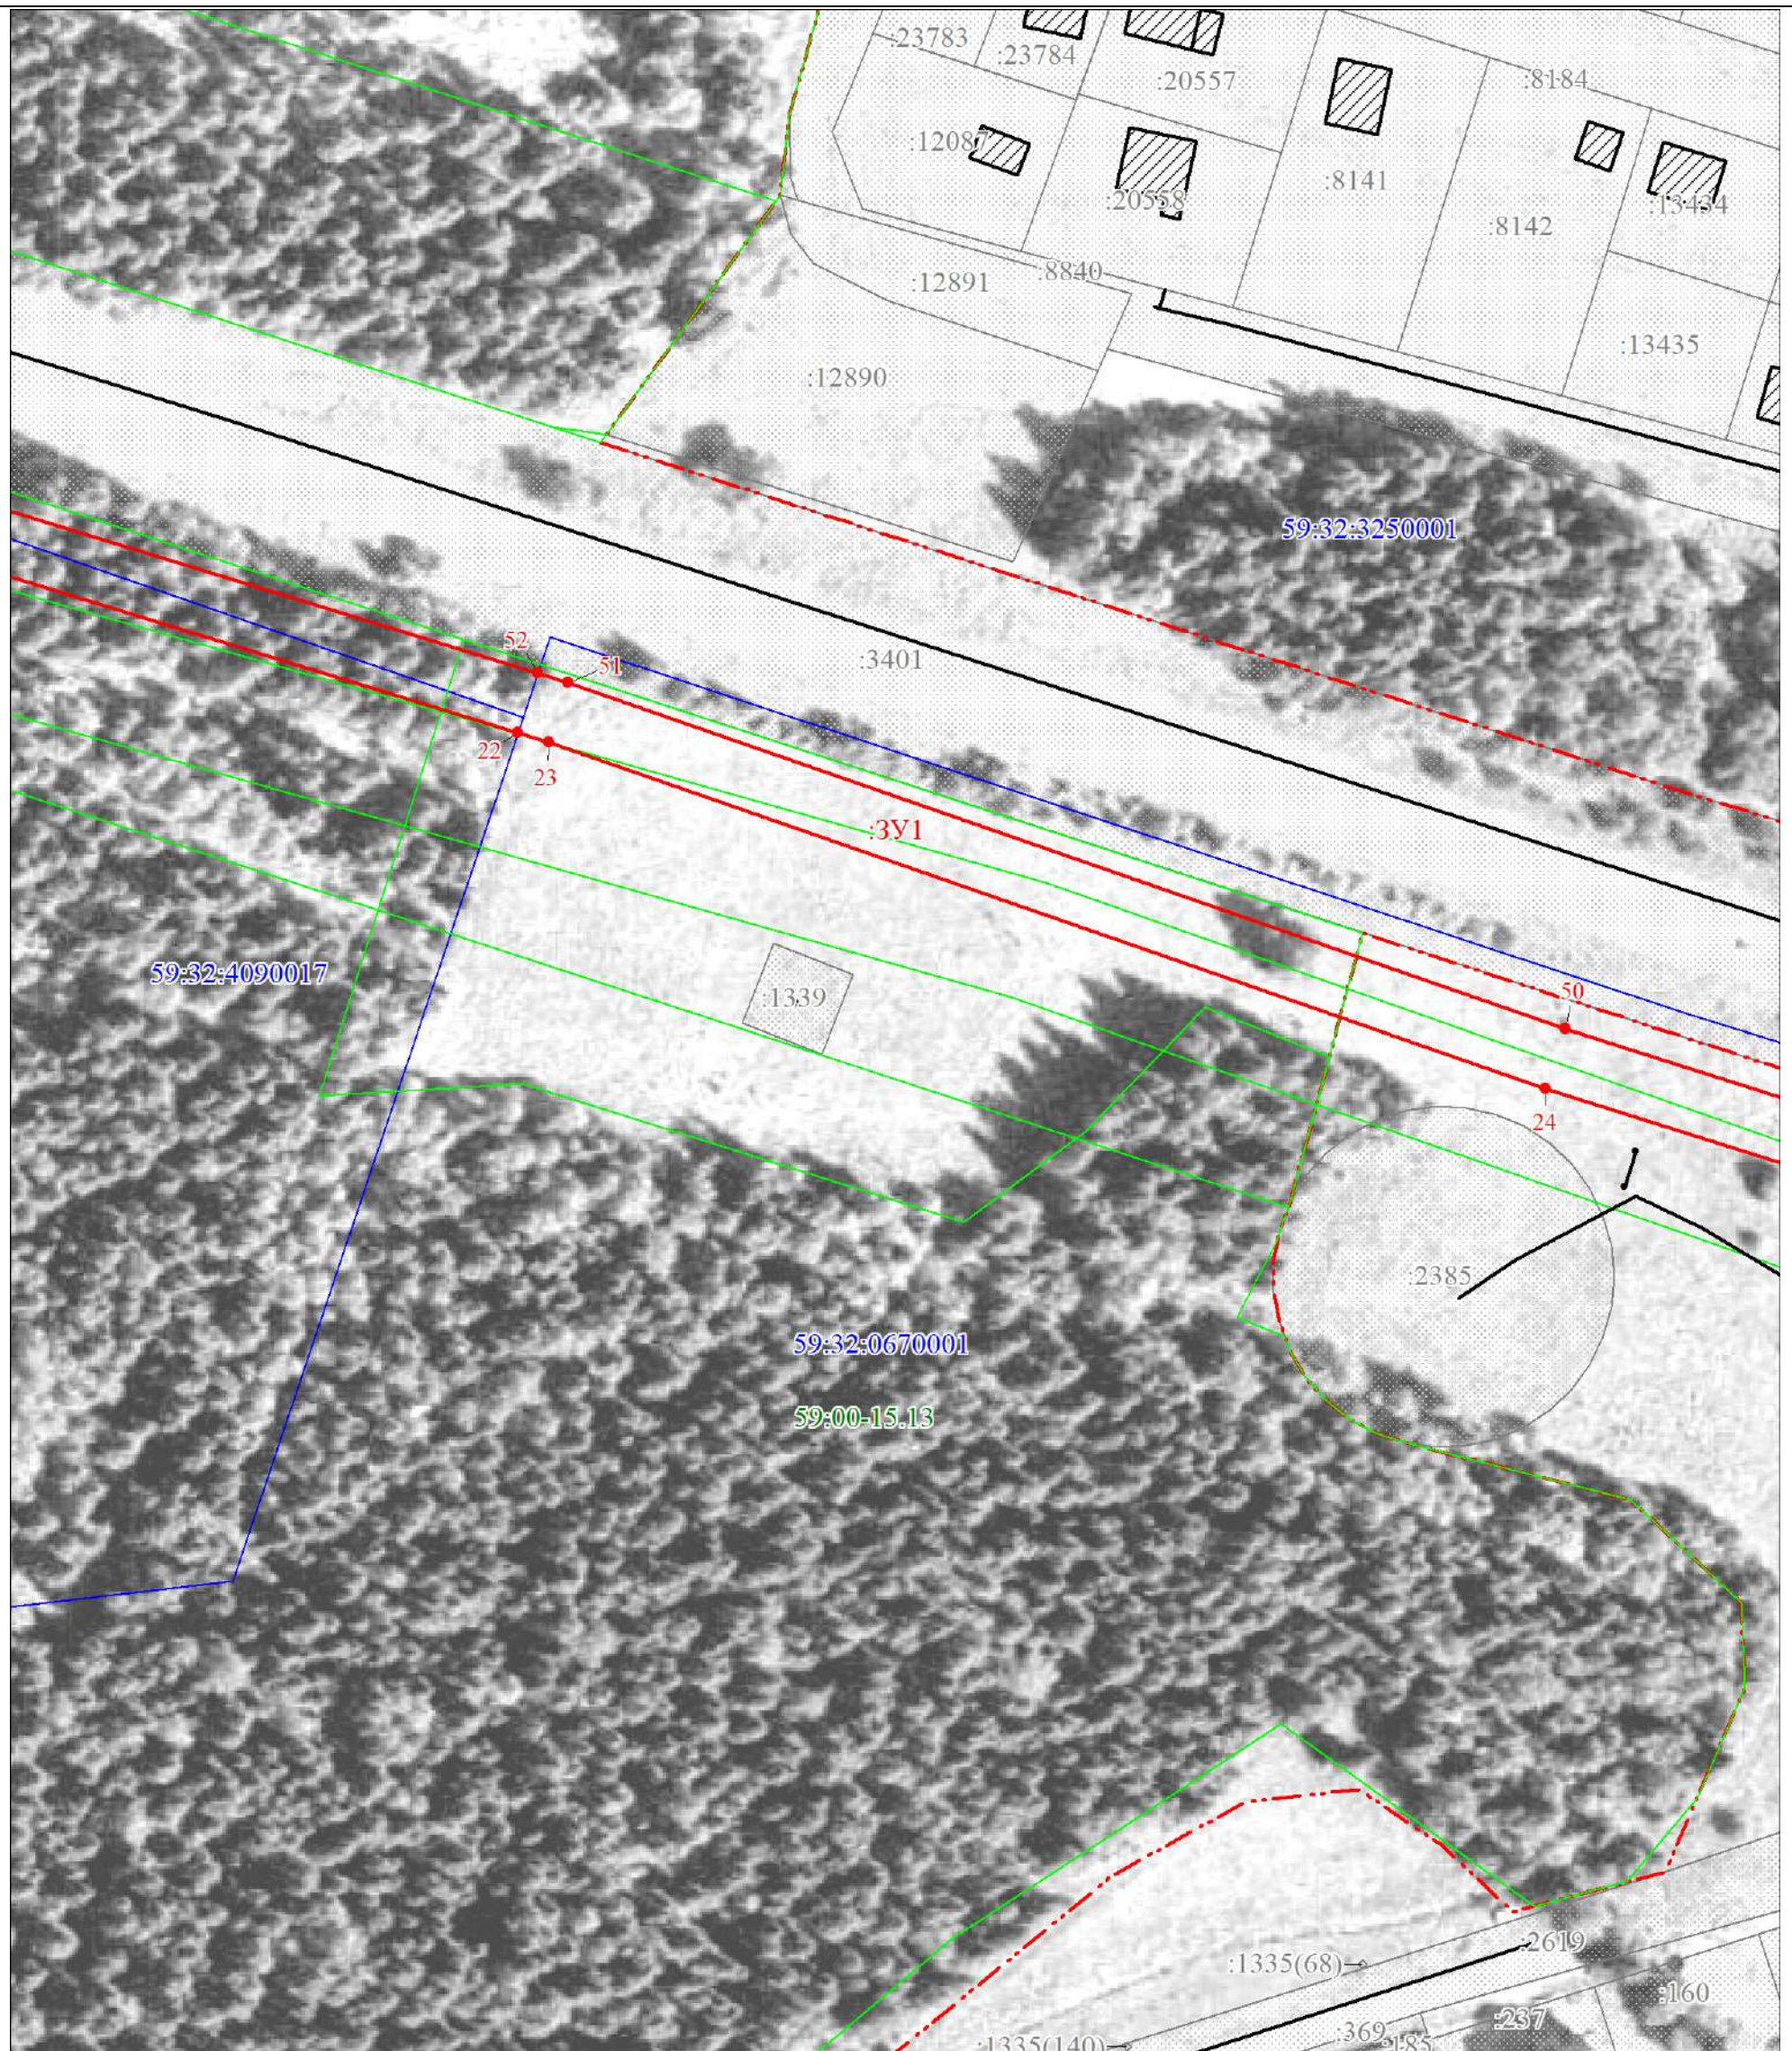

Масштаб 1:1200

Выноска №4

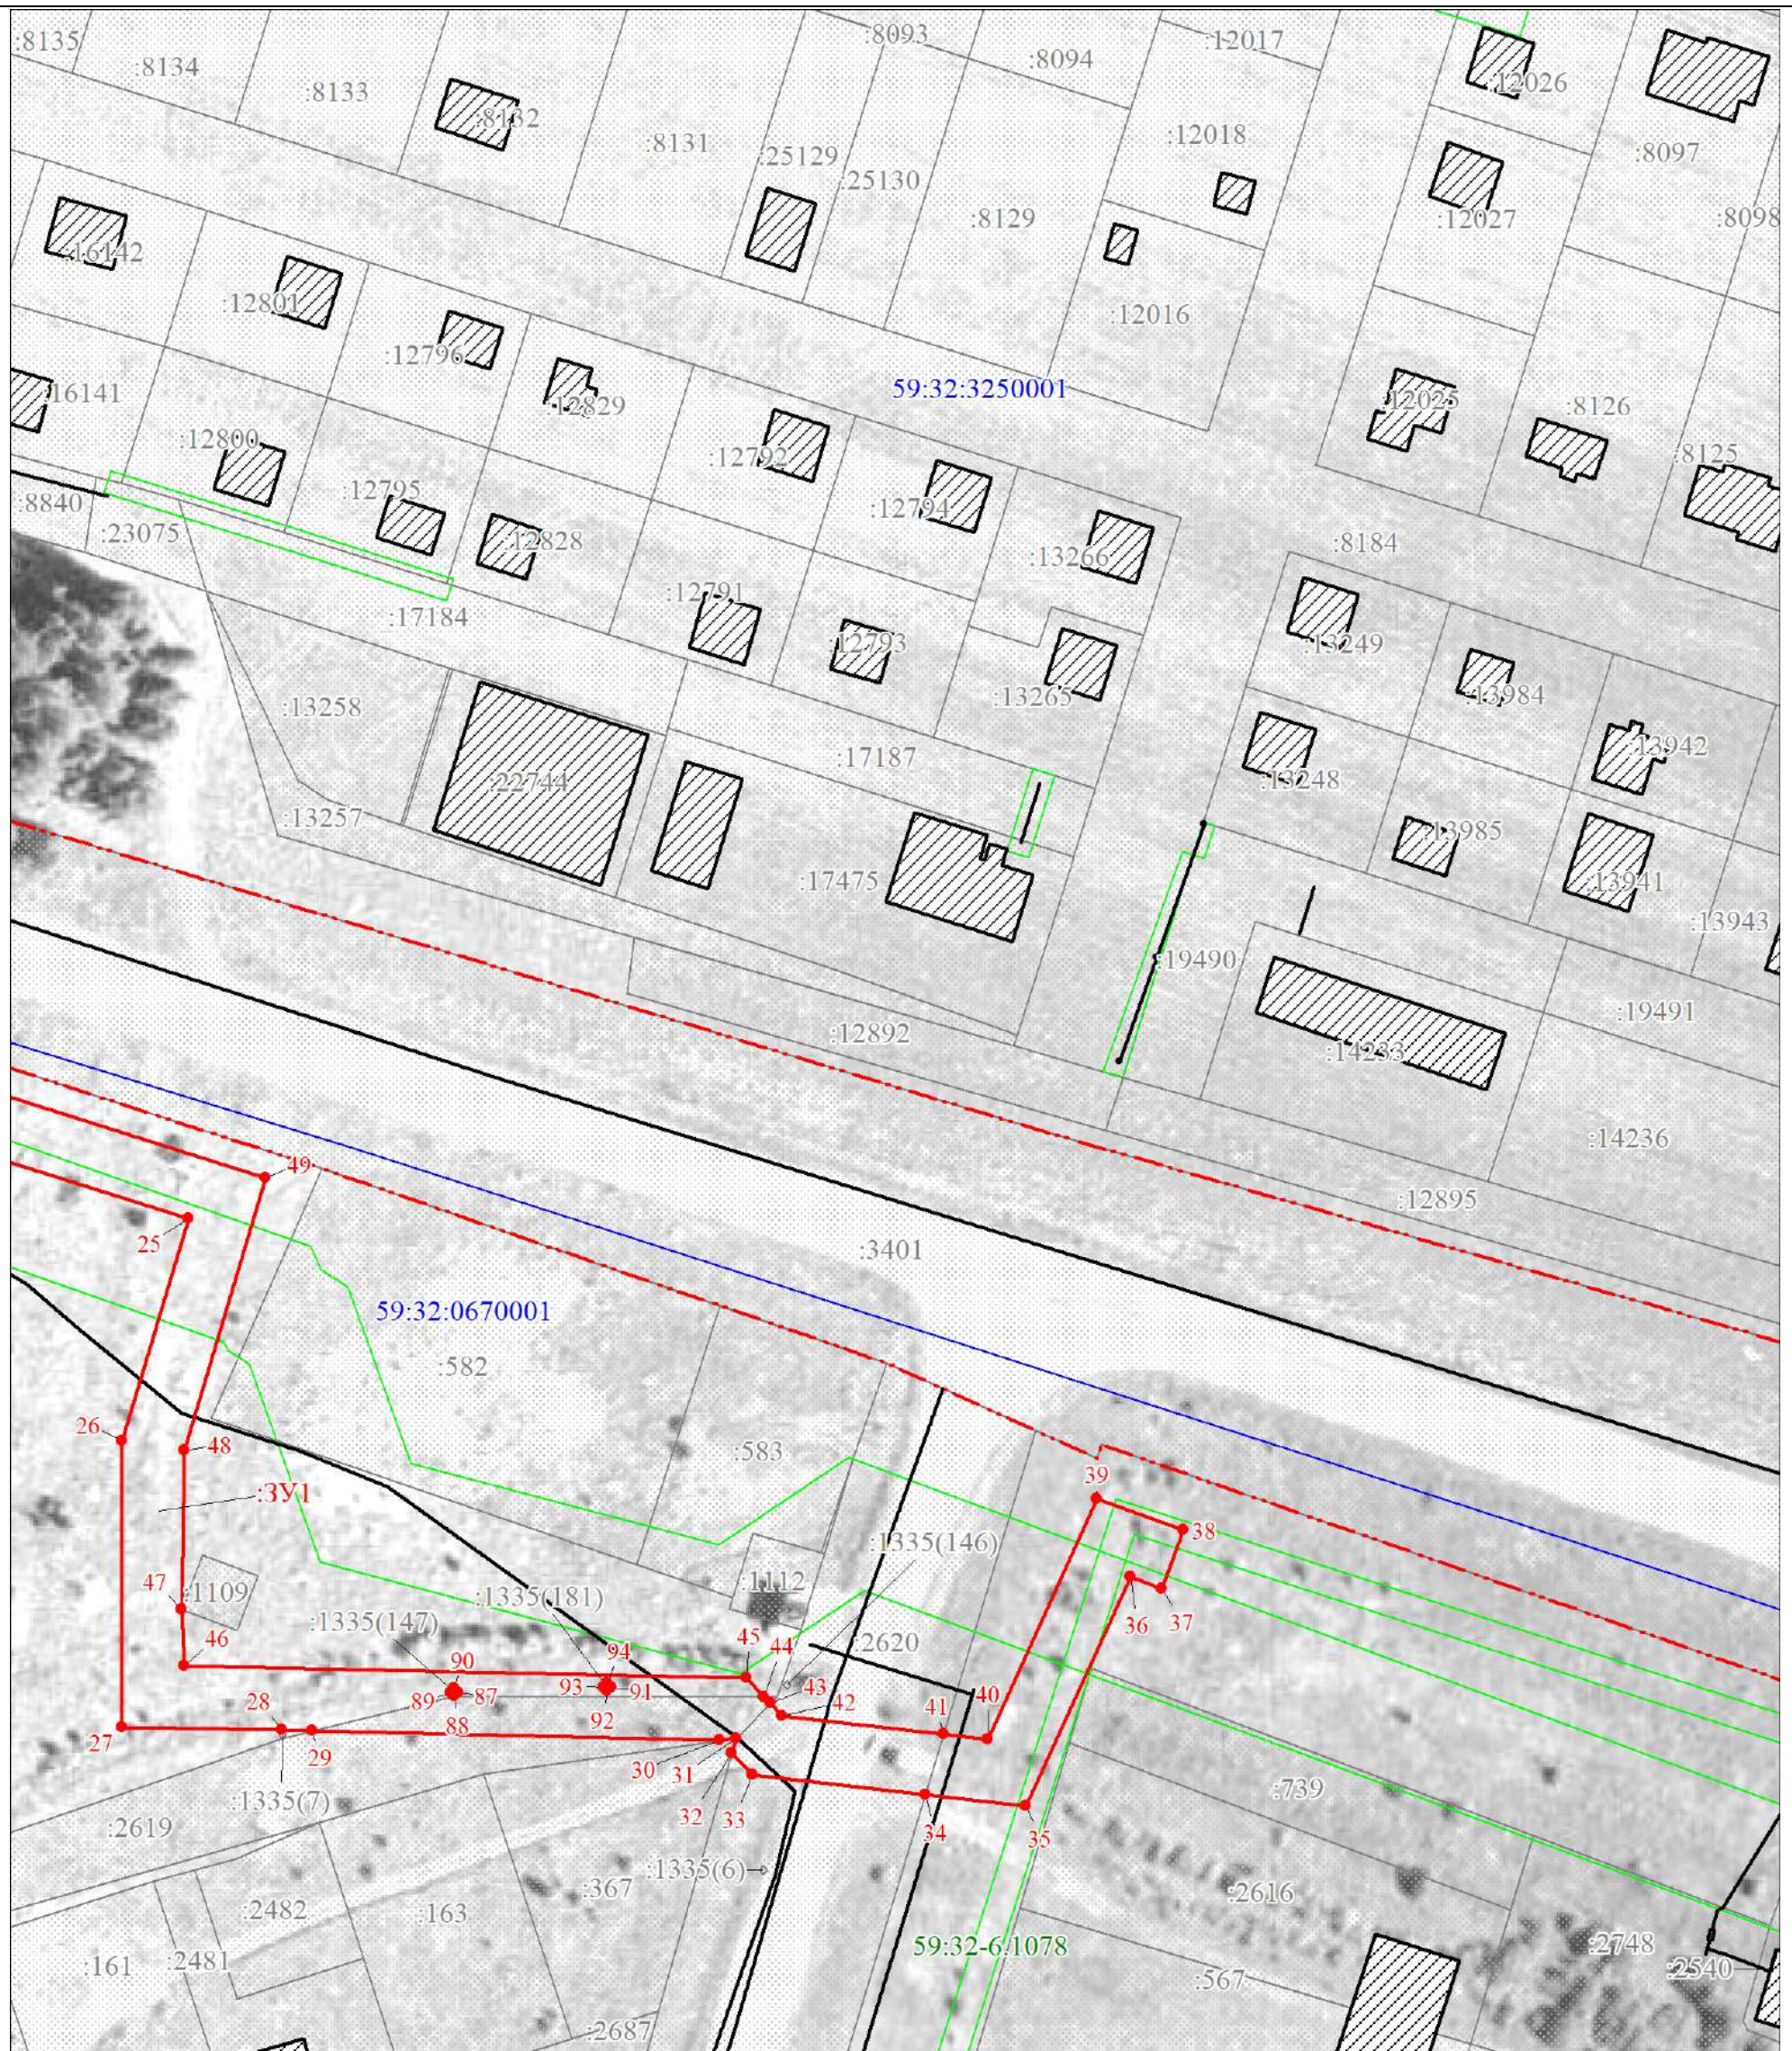

Масштаб 1:1200