



**АДМИНИСТРАЦИЯ ПЕРМСКОГО МУНИЦИПАЛЬНОГО ОКРУГА
ПЕРМСКОГО КРАЯ
КОМИТЕТ ИМУЩЕСТВЕННЫХ ОТНОШЕНИЙ**

РАСПОРЯЖЕНИЕ

23.03.2026

№ 649

**О внесении изменений в
распоряжение комитета
имущественных отношений
администрации Пермского
муниципального округа
Пермского края от 03.06.2025
№ 1545 «Об установлении
публичного сервитута на
часть земельных участков»**

В соответствии со ст. 23, гл. V.7 Земельного кодекса Российской Федерации, Федеральным законом от 25.10.2001 № 137-ФЗ «О введении в действие Земельного кодекса Российской Федерации», пп. 3.2.5 п. 3.2 разд. 3 Положения о комитете имущественных отношений администрации Пермского муниципального округа, утвержденного решением Думы Пермского муниципального округа Пермского края от 29.11.2022 № 48, на основании ходатайства публичного акционерного общества «Россети Урал» (ИНН 6671163413, ОГРН 1056604000970) (далее - ПАО «Россети Урал») от 06.03.2026 № 2300:

1. Внести в распоряжение комитета имущественных отношений администрации Пермского муниципального округа Пермского края от 03.06.2025 № 1545 «Об установлении публичного сервитута на часть земельных участков» (далее – Распоряжение) следующие изменения:

1.1. пункт 1 Распоряжение изложить в следующей редакции:

«1. Установить в интересах ПАО «Россети Урал» публичный сервитут общей площадью 14384 кв.м на часть земельных участков, согласно приложению 1 к настоящему распоряжению.

Цель: эксплуатации существующих объектов электросетевого хозяйства «Реконструкция ВЛ-0,4кВ Ясыри от ТП-44123 10/0.4 кВ».

Срок: 49 лет.»;

1.2. приложение № 1 к Распоряжению изложить в новой редакции, согласно приложению 1 к настоящему распоряжению;

1.3. приложение № 2 к Распоряжению изложить в новой редакции, согласно приложению 2 к настоящему распоряжению;

1.4. приложение № 3 к Распоряжению изложить в новой редакции, согласно приложению 3 к настоящему распоряжению.

2. Комитету имущественных отношений администрации Пермского муниципального округа в течение 5 рабочих дней со дня подписания настоящего распоряжения:

2.1. направить настоящее распоряжение в Управление Федеральной службы государственной регистрации, кадастра и картографии по Пермскому краю;

2.2. направить настоящее распоряжение в ПАО «Россети Урал»;

2.3. разместить настоящее распоряжение на официальном сайте Пермского муниципального округа в информационно-телекоммуникационной сети «Интернет» (www.permokrug.ru).

3. Настоящее распоряжение вступает в силу с момента опубликования.

4. Контроль исполнения распоряжения возложить на заместителя председателя комитета М.В. Королеву.

Председатель комитета



Е.А. Демидова

Приложение 1
к распоряжению
комитета имущественных
отношений администрации
Пермского муниципального округа
от 23.03.2026 № 649

**Список земельных участков,
на которые устанавливается публичный сервитут**


№ п/п	Кадастровый номер земельного участка	Адрес земельного участка	Площадь обремене- ния, кв. м
1	59:32:3410001:3389	Пермский край, муниципальный округ Пермский, деревня Ясыри, переулок Светлый, з/у 11	40
2	59:32:0000000:15759	Пермский край, м.р-н Пермский, с.п. Савинское, д. Ясыри	1598
3	59:32:1800001:13	Пермский край, муниципальный округ Пермский, деревня Ясыри, переулок Светлый, з/у 7	18
4	59:32:1800001:5	Пермский край, муниципальный округ Пермский, деревня Ясыри, переулок Светлый, з/у 6	5
5	59:32:1800001:636	Пермский край, Пермский район, Савинское с/п, д. Ясыри, ул. Казанский тракт, за д. 11, 11Б	1
6	59:32:1800001:1066	край Пермский, муниципальный округ Пермский, деревня Ясыри, переулок Светлый, з/у 4	10
7	59:32:1800001:232	Пермский край, муниципальный округ Пермский, деревня Ясыри, тракт Казанский, з/у 5	76
8	59:32:1800001:709	Пермский край, муниципальный округ Пермский, деревня Ясыри, переулок Светлый, з/у 2Б	188
9	59:32:1800001:738	Пермский край, муниципальный округ Пермский, деревня Ясыри, переулок Светлый, з/у 1	48
10	59:32:1800001:997	Пермский край, муниципальный округ Пермский, деревня Ясыри, переулок Светлый, з/у 1А	12
11	59:32:1800001:1025	Пермский край, м.р-н Пермский, с.п. Савинское, д. Ясыри	12
12	59:32:1800001:684	Пермский край, Пермский район, Савинское с/п, д. Ясыри	1
13	59:32:0000000:13108	Пермский край, Пермский район, Савинское с/п, д. Ясыри, тракт Казанский	5451
14	59:32:1800001:1054	край Пермский, м.о. Пермский, д Ясыри, тракт Казанский, зу 3Б	49
15	59:32:1800001:1053	Пермский край, муниципальный округ Пермский, деревня Ясыри, тракт Казанский, з/у 3	32
16	59:32:1800001:227	Пермский край, муниципальный округ Пермский, деревня Ясыри, тракт Казанский, з/у 7	41
17	59:32:1800001:373	Пермский край, муниципальный округ Пермский, деревня Ясыри, тракт Казанский, з/у 9/1	0

18	59:32:1800001:226	Пермский край, муниципальный округ Пермский, деревня Ясыри, тракт Казанский, з/у 15	7
19	59:32:1800001:732	Пермский край, муниципальный округ Пермский, деревня Ясыри, тракт Казанский, з/у 31	11
20	59:32:1800001:731	Пермский край, муниципальный округ Пермский, деревня Ясыри, тракт Казанский, з/у 33	35
21	59:32:1800001:730	Пермский край, муниципальный округ Пермский, деревня Ясыри, тракт Казанский, з/у 33А	8
22	59:32:1800001:930	Пермский край, муниципальный округ Пермский, деревня Ясыри, тракт Казанский, з/у 30	2
23	59:32:1800001:211	Пермский край, муниципальный округ Пермский, деревня Ясыри, тракт Казанский, з/у 28	1
24	59:32:1800001:679	Пермский край, Пермский район, Савинское с/пос., д. Ясыри, ул. Казанский тракт, между д.22 и д.26	48
25	59:32:1800001:220	Пермский край, муниципальный округ Пермский, деревня Ясыри, тракт Казанский, з/у 26	1
26	59:32:1800001:621	Пермский край, муниципальный округ Пермский, деревня Ясыри, тракт Казанский, з/у 8	1
27	59:32:1800001:625	край Пермский, муниципальный округ Пермский, деревня Ясыри, тракт Казанский, з/у 6Б	1
28	59:32:1800001:624	Пермский край, муниципальный округ Пермский, деревня Ясыри, тракт Казанский, з/у 6	1
29	59:32:1800001:1100	Пермский край, муниципальный округ Пермский, деревня Ясыри, тракт Казанский, з/у 4	0
30	59:32:1800001:1019	Пермский край, м.р-н Пермский, с.п. Савинское, д. Ясыри	41
31	59:32:1800001:622	Пермский край, муниципальный округ Пермский, деревня Ясыри, тракт Казанский, з/у 1А/1	26
32	59:32:1800001:674	Пермский край, муниципальный округ Пермский, деревня Ясыри, тракт Казанский, з/у 1А/3	54
33	59:32:1800001:248	Пермский край, муниципальный округ Пермский, деревня Ясыри, тракт Казанский, з/у 8А/1	8
34	59:32:1800001:595	Пермский край, муниципальный округ Пермский, деревня Ясыри, тракт Казанский, з/у 8А/2	1
35	59:32:1800001:389	Пермский край, муниципальный округ Пермский, деревня Ясыри, тракт Казанский, з/у 2Б	77
36	59:32:1800001:712	Пермский край, Пермский район, Савинское сельское поселение, д. Ясыри, участок автомобильной дороги по шоссе Космонавтов от р. Муляка до аэропорта Большое Савино	12
37	59:32:1750001:608	Пермский край, Пермский район, шоссе Космонавтов	240
38	59:32:0000000:16357	Пермский край, Пермский р-н, д. Песьянка, ш. Космонавтов	25
39	59:32:1750001:922	Пермский край, Пермский район, Савинское с/п, д. Ванюки, Шоссейный въезд	109
40	59:32:1750001:920	Пермский край, Пермский район, Савинское с/п, д. Ванюки, ул. Парковая	337

41	59:32:1750001:117	Пермский край, муниципальный округ Пермский, деревня Ванюки, въезд Шоссейный, з/у 1	215
42	59:32:1750001:142	Пермский край, муниципальный округ Пермский, деревня Ванюки, улица Зеленая, з/у 1	16
43	59:32:1750001:199	Пермский край, муниципальный округ Пермский, деревня Ванюки, въезд Шоссейный, з/у 2	263
44	59:32:1750001:116	Пермский край, муниципальный округ Пермский, деревня Ванюки, въезд Шоссейный, з/у 5	77
45	59:32:1750001:720	Пермский край, Пермский район, Савинское сельское поселение, д. Ванюки, ул. Парковая	25
46	59:32:1750001:721	Пермский край, муниципальный округ Пермский, деревня Ванюки, улица Парковая, з/у 1/1	49
47	59:32:1750001:208	Пермский край, муниципальный округ Пермский, деревня Ванюки, улица Парковая, з/у 1/2	72
48	59:32:1750001:1189	Пермский край, муниципальный округ Пермский, деревня Ванюки, улица Парковая, з/у 3/1	92
49	59:32:1750001:2	Пермский край, муниципальный округ Пермский, деревня Ванюки, улица Парковая, земельный участок 3/2	114
50	59:32:1750001:886	Пермский край, муниципальный округ Пермский, деревня Ванюки, улица Парковая, з/у 5	41
51	59:32:1750001:890	Пермский край, муниципальный округ Пермский, деревня Ванюки, улица Парковая, з/у 2	2
52	59:32:1750001:898	Пермский край, муниципальный округ Пермский, деревня Ванюки, улица Парковая, з/у 5А	99
53	59:32:1750001:1155	Пермский край, Пермский р-н, Савинское с/п, д. Ванюки	17
54	59:32:1750001:718	Пермский край, муниципальный округ Пермский, деревня Ванюки, улица Парковая, з/у 6	38
55	59:32:1750001:119	Пермский край, муниципальный округ Пермский, деревня Ванюки, улица Зеленая, з/у 7	2
56	59:32:1750001:155	Пермский край, муниципальный округ Пермский, деревня Ванюки, улица Зеленая, з/у 9	13
57	59:32:1750001:1	Пермский край, муниципальный округ Пермский, деревня Ванюки, улица Зеленая, з/у 11	17
58	59:32:1750001:6	Пермский край, муниципальный округ Пермский, деревня Ванюки, улица Парковая, з/у 9	29
59	59:32:1750001:212	Пермский край, муниципальный округ Пермский, деревня Ванюки, улица Парковая, з/у 8А	57
60	59:32:1750001:209	Пермский край, муниципальный округ Пермский, деревня Ванюки, улица Парковая, з/у 6А	5
61	59:32:1750001:891	Пермский край, муниципальный округ Пермский, деревня Ванюки, улица Парковая, з/у 8	7
62	59:32:1750001:1178	Пермский край, муниципальный округ Пермский, деревня Ванюки, улица Парковая, з/у 11А	22
63	59:32:1750001:719	Пермский край, муниципальный округ Пермский, деревня Ванюки, улица Парковая, з/у 13/4	64
64	59:32:1750001:982	Пермский край, муниципальный округ Пермский,	205

		деревня Ванюки, улица Парковая, з/у 15	
65	59:32:1750001:109	Пермский край, муниципальный округ Пермский, деревня Ванюки, улица Зеленая, з/у 29	180
66	59:32:1750001:148	Пермский край, муниципальный округ Пермский, деревня Ванюки, улица Зеленая, з/у 33А	4
67	59:32:1750001:919	Пермский край, Пермский район, Савинское с/п, д. Ванюки, ул. Зеленая	170
68	59:32:1750001:1169	Пермский край, Пермский р-н., д. Ванюки, ул. Зеленая	0
69	59:32:1800001:257	Пермский край, муниципальный округ Пермский, деревня Ясыри, тракт Казанский, з/у 35	3
70	59:32:1750001	Пермский край, муниципальный округ Пермский	3358
71	59:32:1800001	Пермский край, муниципальный округ Пермский	470
72	59:32:3410001	Пермский край, муниципальный округ Пермский	30

СХЕМА РАСПОЛОЖЕНИЯ ГРАНИЦ ПУБЛИЧНОГО СЕРВИТУТА
эксплуатации существующих объектов электросетевого хозяйства
«Реконструкция ВЛ-0,4кВ Ясыри от ТП-44123 10/0.4 кВ»

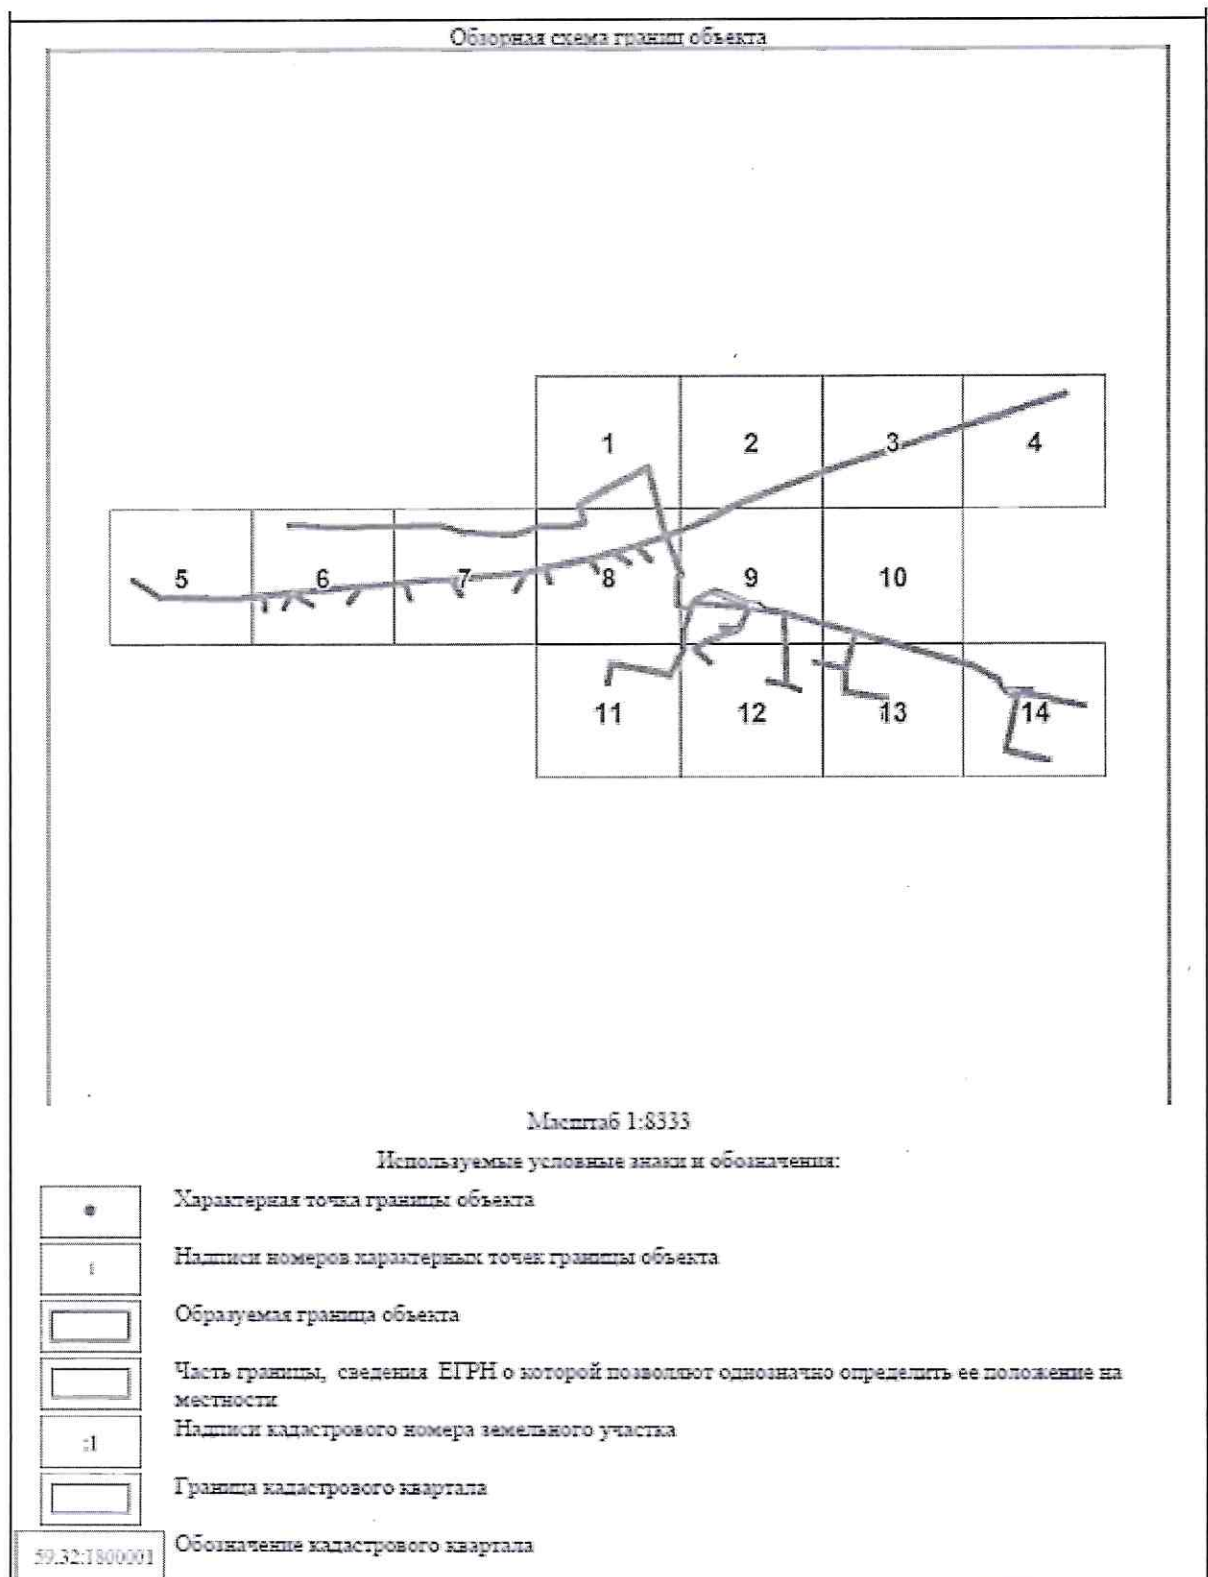

Используемые условные знаки и обозначения:
Условные обозначения представлены на листе 10

Используемые условные знаки и обозначения:
Условные обозначения представлены на листе 10

Выносной лист № 3



Масштаб 1:1000

Используемые условные знаки и обозначения:

Условные обозначения представлены на листе 10

Выносной лист № 4



Масштаб 1:1000

Используемые условные знаки и обозначения:

Условные обозначения представлены на листе 10



Масштаб 1:1000

Используемые условные знаки и обозначения:
Условные обозначения представлены на листе 10



Масштаб 1:1000

Используемые условные знаки и обозначения:
Условные обозначения представлены на листе 10

Условные обозначения представлены на листе 10

Условные обозначения представлены на листе 10

Выносной лист № 11



Масштаб 1:1000

Используемые условные знаки и обозначения:

Условные обозначения представлены на листе 10

Выносной лист № 12



Масштаб 1:1000

Используемые условные знаки и обозначения:

Условные обозначения представлены на листе 10



Масштаб 1:1000

Используемые условные знаки и обозначения:

Условные обозначения представлены на листе 10



Масштаб 1:1000

Используемые условные знаки и обозначения:

Условные обозначения представлены на листе 10

ОПИСАНИЕ МЕСТОПОЛОЖЕНИЯ ГРАНИЦ
ПУБЛИЧНОГО СЕРВИТУТА

1. Ситуационный план МСК-50, лист 2					
2. Сведения о параметрах точек границ объекта					
Общественная параметрическая точка границ	Координаты, м		Метод определения координат параметрической точки	Средняя калориметрическая погрешность измерения параметрической точки (0,0), м	Система обобщенных точек из местности (руч. калориметр)
	X	Y			
1	2	3	4	5	6
1	509807.77	2220186.40	Аналитический метод	0.1	-
2	509815.91	2220189.62	Аналитический метод	0.1	-
3	509821.59	2220192.79	Аналитический метод	0.1	-
4	509821.26	2220193.24	Аналитический метод	0.1	-
5	509822.14	2220191.78	Аналитический метод	0.1	-
6	509824.05	2220196.81	Аналитический метод	0.1	-
7	509821.79	2220197.31	Аналитический метод	0.1	-
8	509811.67	2220194.56	Аналитический метод	0.1	-
9	509819.57	2220198.62	Аналитический метод	0.1	-
10	509818.02	2220196.61	Аналитический метод	0.1	-
11	509817.72	2220197.90	Аналитический метод	0.1	-
12	509815.91	2220195.33	Аналитический метод	0.1	-
13	509814.38	2220197.89	Аналитический метод	0.1	-
14	509815.68	2220194.69	Аналитический метод	0.1	-
15	509811.79	2220197.55	Аналитический метод	0.1	-
16	509819.29	2220192.92	Аналитический метод	0.1	-
17	509809.26	2220197.50	Аналитический метод	0.1	-
18	509807.58	2220196.52	Аналитический метод	0.1	-
19	509808.12	2220198.68	Аналитический метод	0.1	-
20	509796.35	2220195.74	Аналитический метод	0.1	-
21	509803.23	2220191.68	Аналитический метод	0.1	-
22	509803.15	2220191.08	Аналитический метод	0.1	-
23	509809.18	2220191.15	Аналитический метод	0.1	-
24	509812.90	2220191.17	Аналитический метод	0.1	-
25	509815.97	2220191.21	Аналитический метод	0.1	-
26	509817.66	2220191.24	Аналитический метод	0.1	-
27	509822.46	2220191.30	Аналитический метод	0.1	-
28	509827.32	2220191.37	Аналитический метод	0.1	-
29	509832.02	2220191.44	Аналитический метод	0.1	-
30	509836.78	2220191.46	Аналитический метод	0.1	-
31	509838.66	2220191.47	Аналитический метод	0.1	-
32	509838.29	2220191.89	Аналитический метод	0.1	-
33	509837.38	2220192.72	Аналитический метод	0.1	-
34	509838.12	2220194.82	Аналитический метод	0.1	-
35	509839.52	2220196.70	Аналитический метод	0.1	-
36	509849.83	2220197.06	Аналитический метод	0.1	-
37	509859.77	2220199.10	Аналитический метод	0.1	-
38	509900.10	2220196.74	Аналитический метод	0.1	-
39	509911.45	2220192.44	Аналитический метод	0.1	-
40	509929.33	2220187.38	Аналитический метод	0.1	-
41	509938.56	2220185.02	Аналитический метод	0.1	-
42	509946.10	2220186.21	Аналитический метод	0.1	-
43	509941.38	2220179.40	Аналитический метод	0.1	-
44	509972.02	2220197.30	Аналитический метод	0.1	-
45	509845.11	2220196.40	Аналитический метод	0.1	-
46	509899.89	2220198.07	Аналитический метод	0.1	-
47	510001.24	2220198.62	Аналитический метод	0.1	-
48	510012.02	2220198.05	Аналитический метод	0.1	-
49	510023.71	2220198.58	Аналитический метод	0.1	-
50	510021.63	2220197.62	Аналитический метод	0.1	-
51	510042.54	2220195.43	Аналитический метод	0.1	-
52	510056.12	2220193.14	Аналитический метод	0.1	-
53	510069.24	2220190.25	Аналитический метод	0.1	-
54	510078.13	2220186.13	Аналитический метод	0.1	-
55	510059.80	2220161.89	Аналитический метод	0.1	-
56	510046.34	2220152.16	Аналитический метод	0.1	-
57	510056.43	2220148.82	Аналитический метод	0.1	-
58	510029.59	2220147.29	Аналитический метод	0.1	-
59	510029.42	2220144.00	Аналитический метод	0.1	-
60	510002.34	2220137.39	Аналитический метод	0.1	-
61	509987.70	2220146.44	Аналитический метод	0.1	-
62	509986.91	2220137.25	Аналитический метод	0.1	-
63	509977.50	2220198.00	Аналитический метод	0.1	-
64	509947.14	2220172.03	Аналитический метод	0.1	-
65	509911.83	2220188.82	Аналитический метод	0.1	-
66	509942.70	2220211.65	Аналитический метод	0.1	-
67	509903.02	2220185.76	Аналитический метод	0.1	-
68	509913.07	2220190.72	Аналитический метод	0.1	-
69	509904.01	2220195.23	Аналитический метод	0.1	-
70	509891.99	2220198.96	Аналитический метод	0.1	-
71	509892.56	2220197.82	Аналитический метод	0.1	-
72	509891.13	2220197.12	Аналитический метод	0.1	-
73	509872.02	2220188.93	Аналитический метод	0.1	-
74	509846.80	2220182.85	Аналитический метод	0.1	-
75	509890.50	2220074.88	Аналитический метод	0.1	-
76	509905.92	2220071.37	Аналитический метод	0.1	-
77	509911.07	2219956.17	Аналитический метод	0.1	-
78	509899.41	2219991.20	Аналитический метод	0.1	-
79	509904.45	2219972.94	Аналитический метод	0.1	-
80	509901.78	2219968.35	Аналитический метод	0.1	-
81	509897.02	2219967.92	Аналитический метод	0.1	-
82	509896.02	2219972.41	Аналитический метод	0.1	-
83	509898.29	2219982.02	Аналитический метод	0.1	-
84	509906.55	2219981.33	Аналитический метод	0.1	-
85	509906.42	2219776.88	Аналитический метод	0.1	-
86	509901.84	2219742.40	Аналитический метод	0.1	-
87	509902.37	2219715.03	Аналитический метод	0.1	-
88	509904.66	2219677.59	Аналитический метод	0.1	-
89	509907.63	2219642.59	Аналитический метод	0.1	-
90	509907.73	2219613.22	Аналитический метод	0.1	-
91	509923.74	2219615.40	Аналитический метод	0.1	-
92	509901.03	2219642.59	Аналитический метод	0.1	-

1. Система координат МСК-59, зона 2					
2. Сведения о характеристиках точек границ объекта					
Обозначение нормативной точкой границ	Координаты, м		Метод определения координат характерной точки	Средняя квадратическая погрешность положения характерной точки (σ_{60}), м	Описание обозначения точки на местности (при наличии)
	X	Y			
93	509900.65	2219677.29	Аналитический метод	0.1	-
94	509901.37	2219715.10	Аналитический метод	0.1	-
95	509901.84	2219742.46	Аналитический метод	0.1	-
96	509902.42	2219777.53	Аналитический метод	0.1	-
97	509903.58	2219813.77	Аналитический метод	0.1	-
98	509904.53	2219841.53	Аналитический метод	0.1	-
99	509902.62	2219872.20	Аналитический метод	0.1	-
100	509901.02	2219906.48	Аналитический метод	0.1	-
101	509901.75	2219938.82	Аналитический метод	0.1	-
102	509900.43	2219975.29	Аналитический метод	0.1	-
103	509906.54	2219996.28	Аналитический метод	0.1	-
104	509910.14	2219990.73	Аналитический метод	0.1	-
105	509947.43	2220019.22	Аналитический метод	0.1	-
106	509974.66	2220072.27	Аналитический метод	0.1	-
107	509948.82	2220078.56	Аналитический метод	0.1	-
108	509924.01	2220085.09	Аналитический метод	0.1	-
109	509892.22	2220094.05	Аналитический метод	0.1	-
110	509880.86	2220079.55	Аналитический метод	0.1	-
111	509880.57	2220057.86	Аналитический метод	0.1	-
112	509872.69	2220030.12	Аналитический метод	0.1	-
113	509872.46	2220029.26	Аналитический метод	0.1	-
114	509872.25	2220028.52	Аналитический метод	0.1	-
115	509864.70	2220001.08	Аналитический метод	0.1	-
116	509864.52	2220000.43	Аналитический метод	0.1	-
117	509864.28	2219999.46	Аналитический метод	0.1	-
118	509857.81	2219965.16	Аналитический метод	0.1	-
119	509853.69	2219946.33	Аналитический метод	0.1	-
120	509853.54	2219945.62	Аналитический метод	0.1	-
121	509853.28	2219944.44	Аналитический метод	0.1	-
122	509847.08	2219919.72	Аналитический метод	0.1	-
123	509846.98	2219918.97	Аналитический метод	0.1	-
124	509846.87	2219918.21	Аналитический метод	0.1	-
125	509844.72	2219890.49	Аналитический метод	0.1	-
126	509841.53	2219882.65	Аналитический метод	0.1	-
127	509839.37	2219872.30	Аналитический метод	0.1	-
128	509839.32	2219872.47	Аналитический метод	0.1	-
129	509839.26	2219872.64	Аналитический метод	0.1	-
130	509838.32	2219797.48	Аналитический метод	0.1	-
131	509837.08	2219769.76	Аналитический метод	0.1	-
132	509835.39	2219769.67	Аналитический метод	0.1	-
133	509834.87	2219767.95	Аналитический метод	0.1	-
134	509832.47	2219740.44	Аналитический метод	0.1	-
135	509830.36	2219715.07	Аналитический метод	0.1	-
136	509830.29	2219712.24	Аналитический метод	0.1	-
137	509830.22	2219711.41	Аналитический метод	0.1	-
138	509825.84	2219666.98	Аналитический метод	0.1	-
139	509825.75	2219646.66	Аналитический метод	0.1	-
140	509821.90	2219624.02	Аналитический метод	0.1	-
141	509821.84	2219623.22	Аналитический метод	0.1	-
142	509821.74	2219622.23	Аналитический метод	0.1	-
143	509818.63	2219588.80	Аналитический метод	0.1	-
144	509818.45	2219587.93	Аналитический метод	0.1	-
145	509814.85	2219551.82	Аналитический метод	0.1	-
146	509815.40	2219516.73	Аналитический метод	0.1	-
147	509816.13	2219485.81	Аналитический метод	0.1	-
148	509817.02	2219455.83	Аналитический метод	0.1	-
149	509818.92	2219422.68	Аналитический метод	0.1	-
150	509835.56	2219420.46	Аналитический метод	0.1	-
151	509812.03	2219434.67	Аналитический метод	0.1	-
152	509812.13	2219435.70	Аналитический метод	0.1	-
153	509811.40	2219516.65	Аналитический метод	0.1	-
154	509810.83	2219571.89	Аналитический метод	0.1	-
155	509814.41	2219587.78	Аналитический метод	0.1	-
156	509797.08	2219567.16	Аналитический метод	0.1	-
157	509796.93	2219591.16	Аналитический метод	0.1	-
158	509814.81	2219591.80	Аналитический метод	0.1	-
159	509817.53	2219620.22	Аналитический метод	0.1	-
160	509806.11	2219611.90	Аналитический метод	0.1	-
161	509798.39	2219615.51	Аналитический метод	0.1	-
162	509817.03	2219624.42	Аналитический метод	0.1	-
163	509801.62	2219630.71	Аналитический метод	0.1	-
164	509805.07	2219632.73	Аналитический метод	0.1	-
165	509818.28	2219630.02	Аналитический метод	0.1	-
166	509819.77	2219647.03	Аналитический метод	0.1	-
167	509821.87	2219667.58	Аналитический метод	0.1	-
168	509825.87	2219708.05	Аналитический метод	0.1	-
169	509807.97	2219694.25	Аналитический метод	0.1	-
170	509805.53	2219697.42	Аналитический метод	0.1	-
171	509826.38	2219713.50	Аналитический метод	0.1	-
172	509828.49	2219740.77	Аналитический метод	0.1	-
173	509830.76	2219766.89	Аналитический метод	0.1	-
174	509810.15	2219773.10	Аналитический метод	0.1	-
175	509811.30	2219776.93	Аналитический метод	0.1	-
176	509831.19	2219770.94	Аналитический метод	0.1	-
177	509834.32	2219797.78	Аналитический метод	0.1	-
178	509835.24	2219825.16	Аналитический метод	0.1	-
179	509814.80	2219837.90	Аналитический метод	0.1	-
180	509816.92	2219841.30	Аналитический метод	0.1	-
181	509835.56	2219829.67	Аналитический метод	0.1	-
182	509817.55	2219833.19	Аналитический метод	0.1	-
183	509840.73	2219890.73	Аналитический метод	0.1	-
184	509842.68	2219915.97	Аналитический метод	0.1	-
185	509821.71	2219904.76	Аналитический метод	0.1	-
186	509819.83	2219906.28	Аналитический метод	0.1	-

1. Система координат МК-89, зона 2					
2. Сведения о параметрах точек границ объекта					
Обозначение параметрической точки границ	Координаты, м		Метод определения координат параметрической точки	Средняя кватратическая погрешность повторяемости параметрической точки Q(Δ), м	Описание обозначения точки на местности (при наличии)
	X	Y			
187	509643.23	2219920.80	Аналитический метод	0.1	-
188	509648.96	2219943.68	Аналитический метод	0.1	-
189	509630.34	2219948.84	Аналитический метод	0.1	-
190	509631.60	2219953.64	Аналитический метод	0.1	-
191	509648.87	2219947.59	Аналитический метод	0.1	-
192	509653.89	2219965.96	Аналитический метод	0.1	-
193	509640.19	2219999.38	Аналитический метод	0.1	-
194	509644.56	2220010.50	Аналитический метод	0.1	-
195	509646.38	2220013.76	Аналитический метод	0.1	-
196	509661.23	2220003.55	Аналитический метод	0.1	-
197	509666.37	2220019.48	Аналитический метод	0.1	-
198	509655.13	2220030.55	Аналитический метод	0.1	-
199	509650.52	2220052.68	Аналитический метод	0.1	-
200	509649.81	2220034.71	Аналитический метод	0.1	-
201	509676.33	2220058.38	Аналитический метод	0.1	-
202	509677.87	2220076.40	Аналитический метод	0.1	-
203	509680.66	2220079.27	Аналитический метод	0.1	-
204	509677.68	2220082.66	Аналитический метод	0.1	-
205	509688.43	2220095.33	Аналитический метод	0.1	-
206	509686.37	2220103.34	Аналитический метод	0.1	-
207	509641.95	2220113.38	Аналитический метод	0.1	-
208	509640.71	2220111.04	Аналитический метод	0.1	-
209	509640.82	2220109.49	Аналитический метод	0.1	-
210	509636.79	2220109.46	Аналитический метод	0.1	-
211	509632.05	2220109.44	Аналитический метод	0.1	-
212	509627.25	2220109.37	Аналитический метод	0.1	-
213	509622.49	2220109.30	Аналитический метод	0.1	-
214	509617.68	2220109.24	Аналитический метод	0.1	-
215	509614.02	2220109.21	Аналитический метод	0.1	-
216	509612.04	2220109.17	Аналитический метод	0.1	-
217	509609.20	2220109.15	Аналитический метод	0.1	-
218	509608.38	2220109.08	Аналитический метод	0.1	-
219	509601.71	2220109.03	Аналитический метод	0.1	-
220	509797.35	2220125.11	Аналитический метод	0.1	-
221	509774.34	2220117.56	Аналитический метод	0.1	-
222	509748.70	2220117.63	Аналитический метод	0.1	-
223	509717.77	2220099.90	Аналитический метод	0.1	-
224	509725.15	2220062.43	Аналитический метод	0.1	-
225	509731.82	2220036.06	Аналитический метод	0.1	-
226	509704.07	2220020.90	Аналитический метод	0.1	-
227	509703.08	2220024.73	Аналитический метод	0.1	-
228	509727.16	2220019.26	Аналитический метод	0.1	-
229	509721.22	2220061.65	Аналитический метод	0.1	-
230	509713.33	2220102.00	Аналитический метод	0.1	-
231	509740.66	2220121.63	Аналитический метод	0.1	-
232	509773.90	2220121.56	Аналитический метод	0.1	-
233	509803.86	2220131.48	Аналитический метод	0.1	-
234	509796.19	2220138.59	Аналитический метод	0.1	-
235	509775.14	2220187.23	Аналитический метод	0.1	-
236	509777.68	2220165.33	Аналитический метод	0.1	-
237	509773.70	2220165.07	Аналитический метод	0.1	-
238	509771.90	2220179.78	Аналитический метод	0.1	-
239	509760.01	2220146.94	Аналитический метод	0.1	-
240	509748.25	2220138.98	Аналитический метод	0.1	-
241	509729.34	2220151.90	Аналитический метод	0.1	-
242	509732.37	2220154.81	Аналитический метод	0.1	-
243	509747.91	2220136.50	Аналитический метод	0.1	-
244	509756.43	2220148.80	Аналитический метод	0.1	-
245	509771.39	2220189.81	Аналитический метод	0.1	-
246	509796.03	2220202.15	Аналитический метод	0.1	-
247	509799.80	2220205.32	Аналитический метод	0.1	-
248	509796.68	2220212.48	Аналитический метод	0.1	-
249	509792.07	2220243.06	Аналитический метод	0.1	-
250	509755.63	2220244.84	Аналитический метод	0.1	-
251	509705.88	2220246.78	Аналитический метод	0.1	-
252	509709.43	2220224.25	Аналитический метод	0.1	-
253	509705.48	2220223.63	Аналитический метод	0.1	-
254	509701.61	2220248.25	Аналитический метод	0.1	-
255	509693.27	2220261.80	Аналитический метод	0.1	-
256	509696.88	2220267.32	Аналитический метод	0.1	-
257	509704.81	2220250.82	Аналитический метод	0.1	-
258	509753.79	2220248.84	Аналитический метод	0.1	-
259	509791.12	2220247.12	Аналитический метод	0.1	-
260	509767.09	2220334.65	Аналитический метод	0.1	-
261	509744.33	2220338.08	Аналитический метод	0.1	-
262	509728.23	2220323.23	Аналитический метод	0.1	-
263	509733.55	2220283.47	Аналитический метод	0.1	-
264	509728.63	2220282.65	Аналитический метод	0.1	-
265	509721.27	2220323.59	Аналитический метод	0.1	-
266	509691.68	2220321.02	Аналитический метод	0.1	-
267	509683.53	2220373.97	Аналитический метод	0.1	-
268	509659.87	2220371.00	Аналитический метод	0.1	-
269	509659.37	2220374.97	Аналитический метод	0.1	-
270	509666.87	2220378.42	Аналитический метод	0.1	-
271	509695.10	2220323.21	Аналитический метод	0.1	-
272	509722.58	2220326.67	Аналитический метод	0.1	-
273	509743.26	2220331.94	Аналитический метод	0.1	-
274	509766.00	2220338.49	Аналитический метод	0.1	-
275	509758.11	2220365.16	Аналитический метод	0.1	-
276	509733.48	2220455.49	Аналитический метод	0.1	-
277	509725.02	2220485.02	Аналитический метод	0.1	-
278	509707.05	2220517.05	Аналитический метод	0.1	-
279	509694.99	2220522.02	Аналитический метод	0.1	-
280	509687.85	2220539.57	Аналитический метод	0.1	-

1. Система координат МСК-59, зона 2					
2. Сведения о характеристиках точек границ объекта					
Обозначение характерных точек границ	Координаты, м		Метод определения координат характерной точки	Средняя квадратическая погрешность положения характерной точки (ΔM), м	Описание обозначения точки на местности (при наличии)
	X	Y			
281	509660.49	2220534.00	Аналитический метод	0.1	-
282	509617.99	2220525.52	Аналитический метод	0.1	-
283	509610.47	2220556.25	Аналитический метод	0.1	-
284	509605.79	2220582.03	Аналитический метод	0.1	-
285	509609.73	2220582.73	Аналитический метод	0.1	-
286	509614.38	2220557.08	Аналитический метод	0.1	-
287	509620.97	2220530.18	Аналитический метод	0.1	-
288	509643.82	2220534.67	Аналитический метод	0.1	-
289	509659.66	2220537.92	Аналитический метод	0.1	-
290	509687.85	2220544.11	Аналитический метод	0.1	-
291	509691.65	2220537.20	Аналитический метод	0.1	-
292	509675.56	2220627.35	Аналитический метод	0.1	-
293	509677.48	2220628.15	Аналитический метод	0.1	-
294	509693.58	2220547.62	Аналитический метод	0.1	-
295	509692.93	2220561.25	Аналитический метод	0.1	-
296	509696.94	2220561.25	Аналитический метод	0.1	-
297	509698.66	2220524.83	Аналитический метод	0.1	-
298	509709.56	2220520.22	Аналитический метод	0.1	-
299	509728.71	2220486.70	Аналитический метод	0.1	-
300	509737.34	2220454.55	Аналитический метод	0.1	-
301	509761.95	2220366.26	Аналитический метод	0.1	-
302	509770.41	2220337.68	Аналитический метод	0.1	-
303	509795.76	2220245.38	Аналитический метод	0.1	-
304	509799.41	2220221.21	Аналитический метод	0.1	-
305	509806.52	2220215.15	Аналитический метод	0.1	-
1	509807.77	2220199.40	Аналитический метод	0.1	-
					-
306	509802.12	2220199.56	Аналитический метод	0.1	-
307	509817.89	2220157.20	Аналитический метод	0.1	-
308	509819.88	2220155.47	Аналитический метод	0.1	-
309	509819.81	2220155.29	Аналитический метод	0.1	-
310	509818.01	2220150.53	Аналитический метод	0.1	-
311	509816.96	2220147.85	Аналитический метод	0.1	-
312	509816.06	2220147.15	Аналитический метод	0.1	-
313	509813.67	2220141.13	Аналитический метод	0.1	-
314	509812.59	2220138.86	Аналитический метод	0.1	-
315	509810.89	2220135.37	Аналитический метод	0.1	-
316	509810.59	2220135.12	Аналитический метод	0.1	-
317	509809.67	2220134.47	Аналитический метод	0.1	-
318	509808.00	2220132.75	Аналитический метод	0.1	-
319	509807.79	2220132.61	Аналитический метод	0.1	-
306	509802.12	2220199.56	Аналитический метод	0.1	-