


Схема расположения публичного сервитута ВЛ-10КВ СУЗДАЛЫ ОТ ПС ГОРШКИ

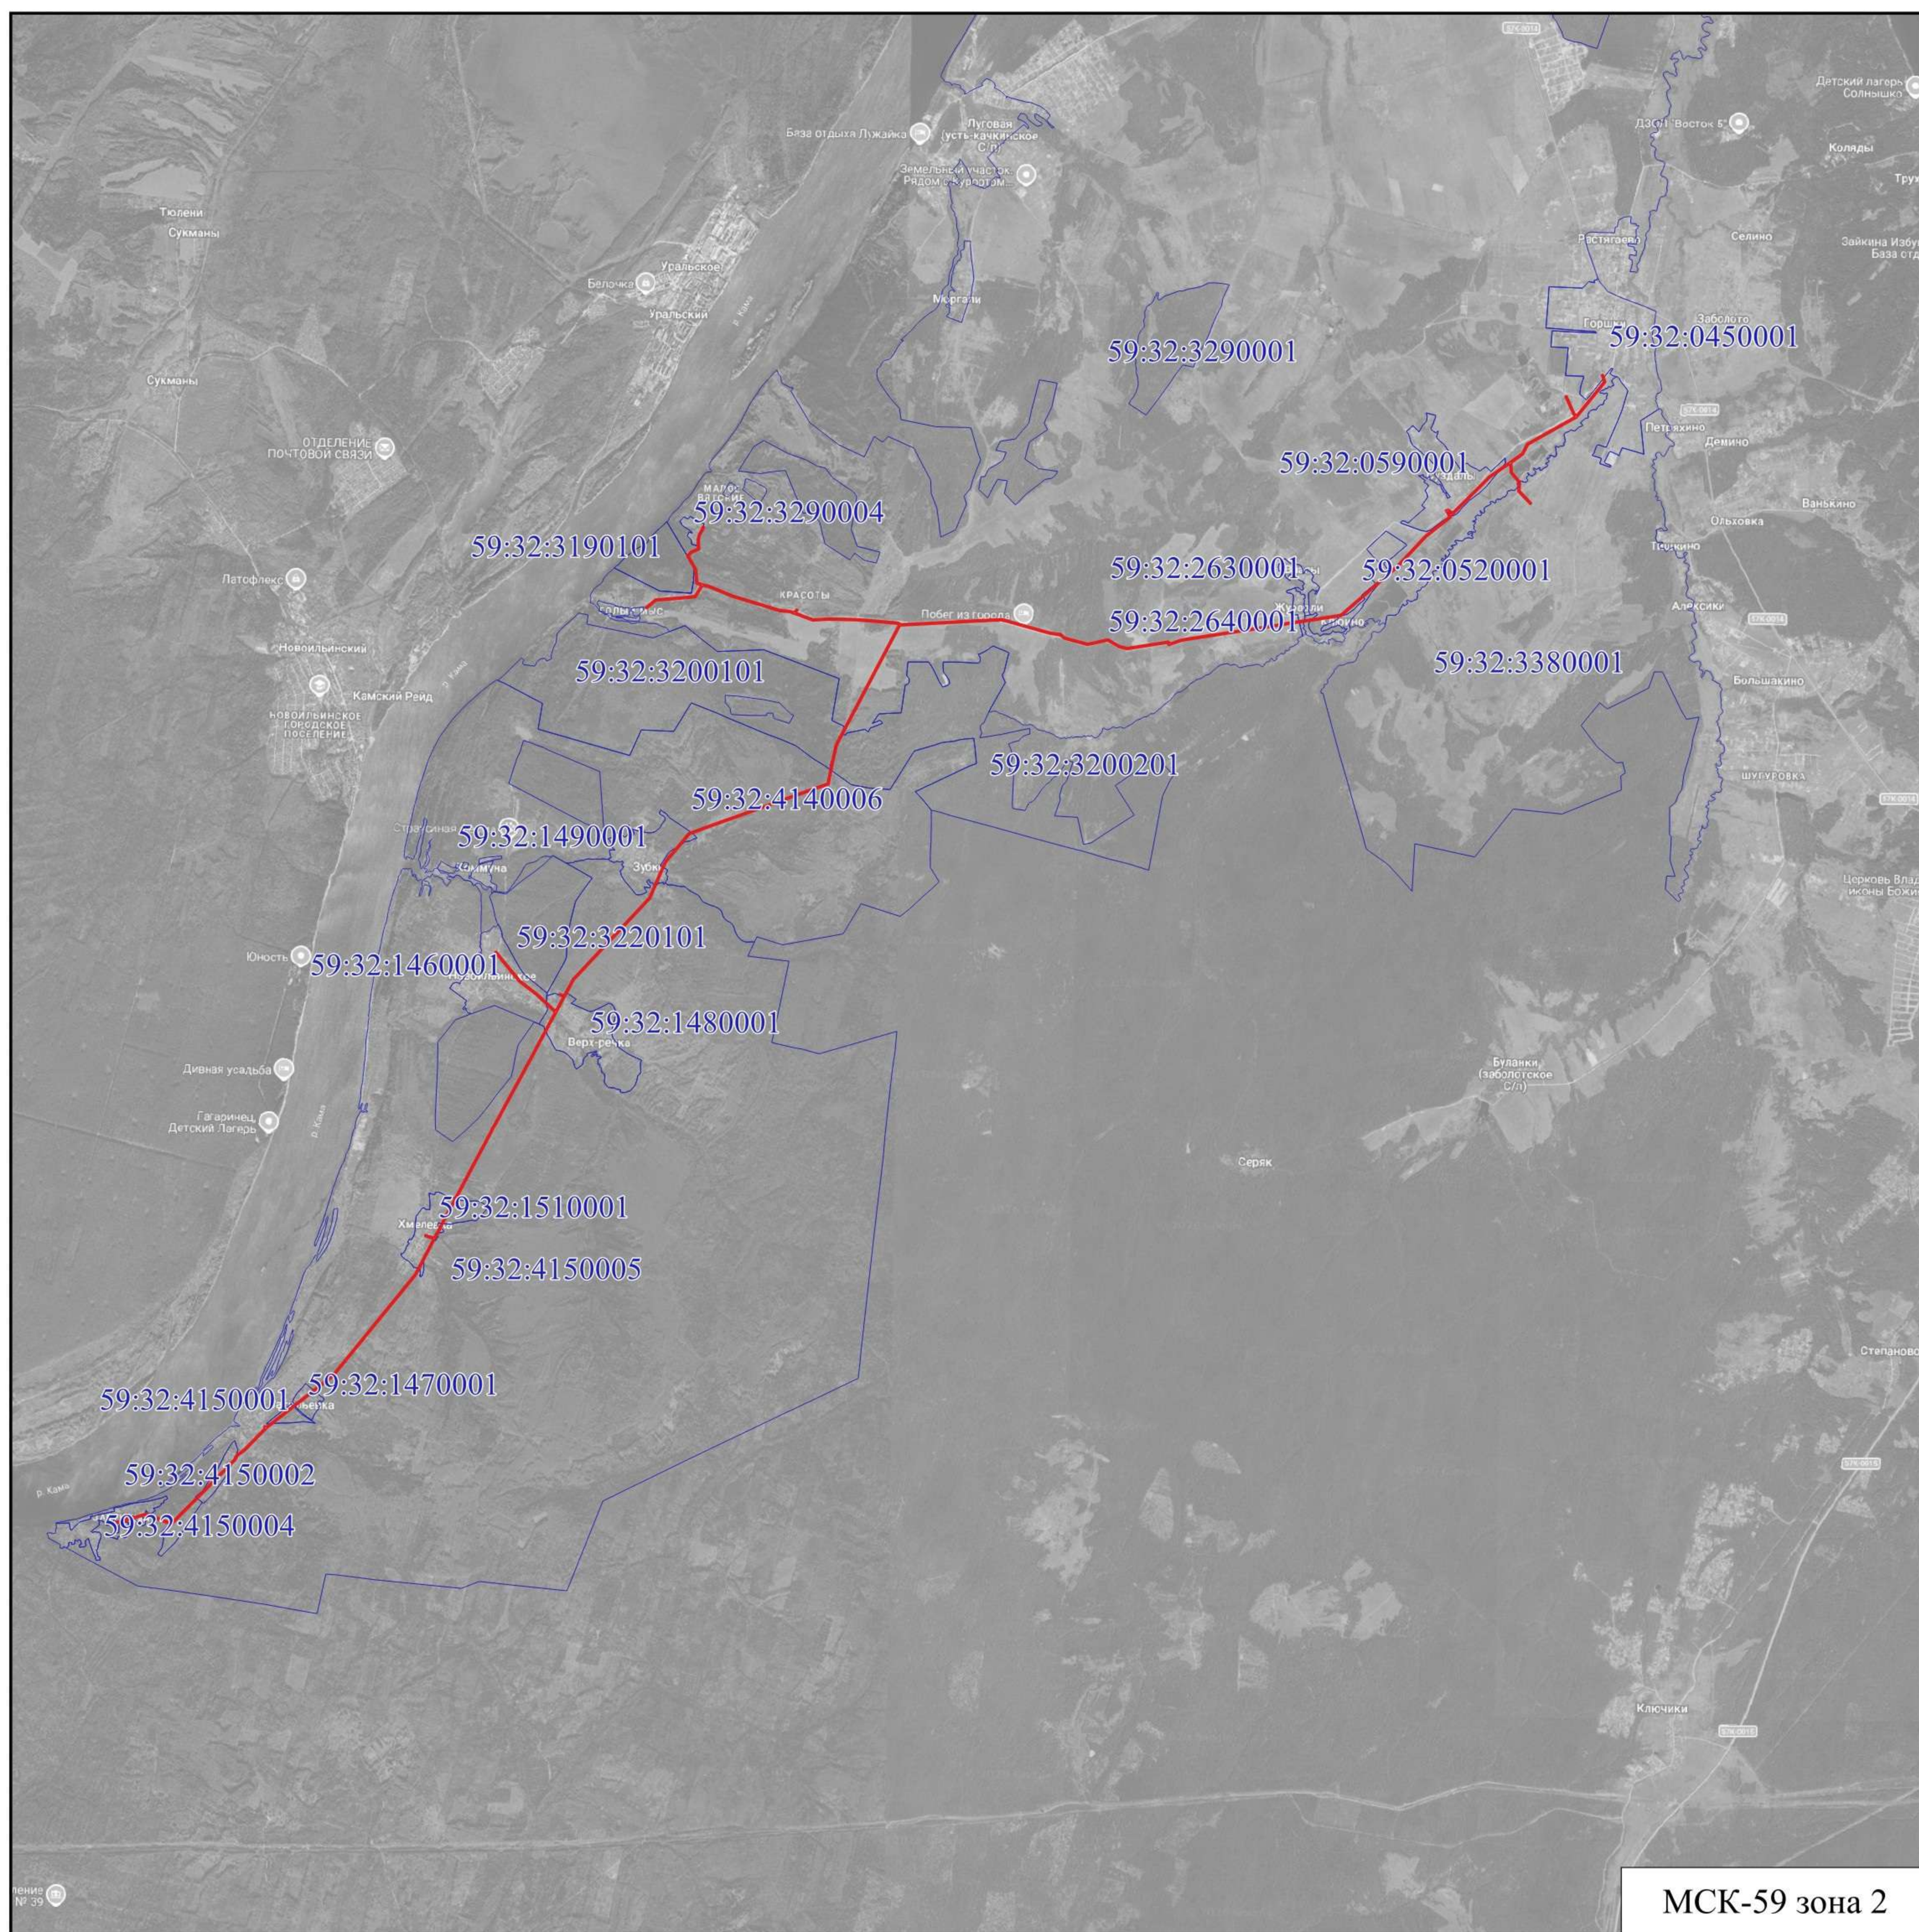


Масштаб 1:120000

Условные обозначения:

- | | |
|--------------|--|
| ● | характерная точка границы публичного сервитута |
| — | границы публичных сервитутов |
| — | границы ВЛ |
| — | границы кадастровых кварталов |
| 6 | обозначение характерной точки |
| :77 | кадастровый номер земельного участка |
| 02:47:110701 | номер кадастрового квартала |

Схема расположения публичного сервитута ВЛ-10КВ СУЗДАЛЫ ОТ ПС ГОРШКИ

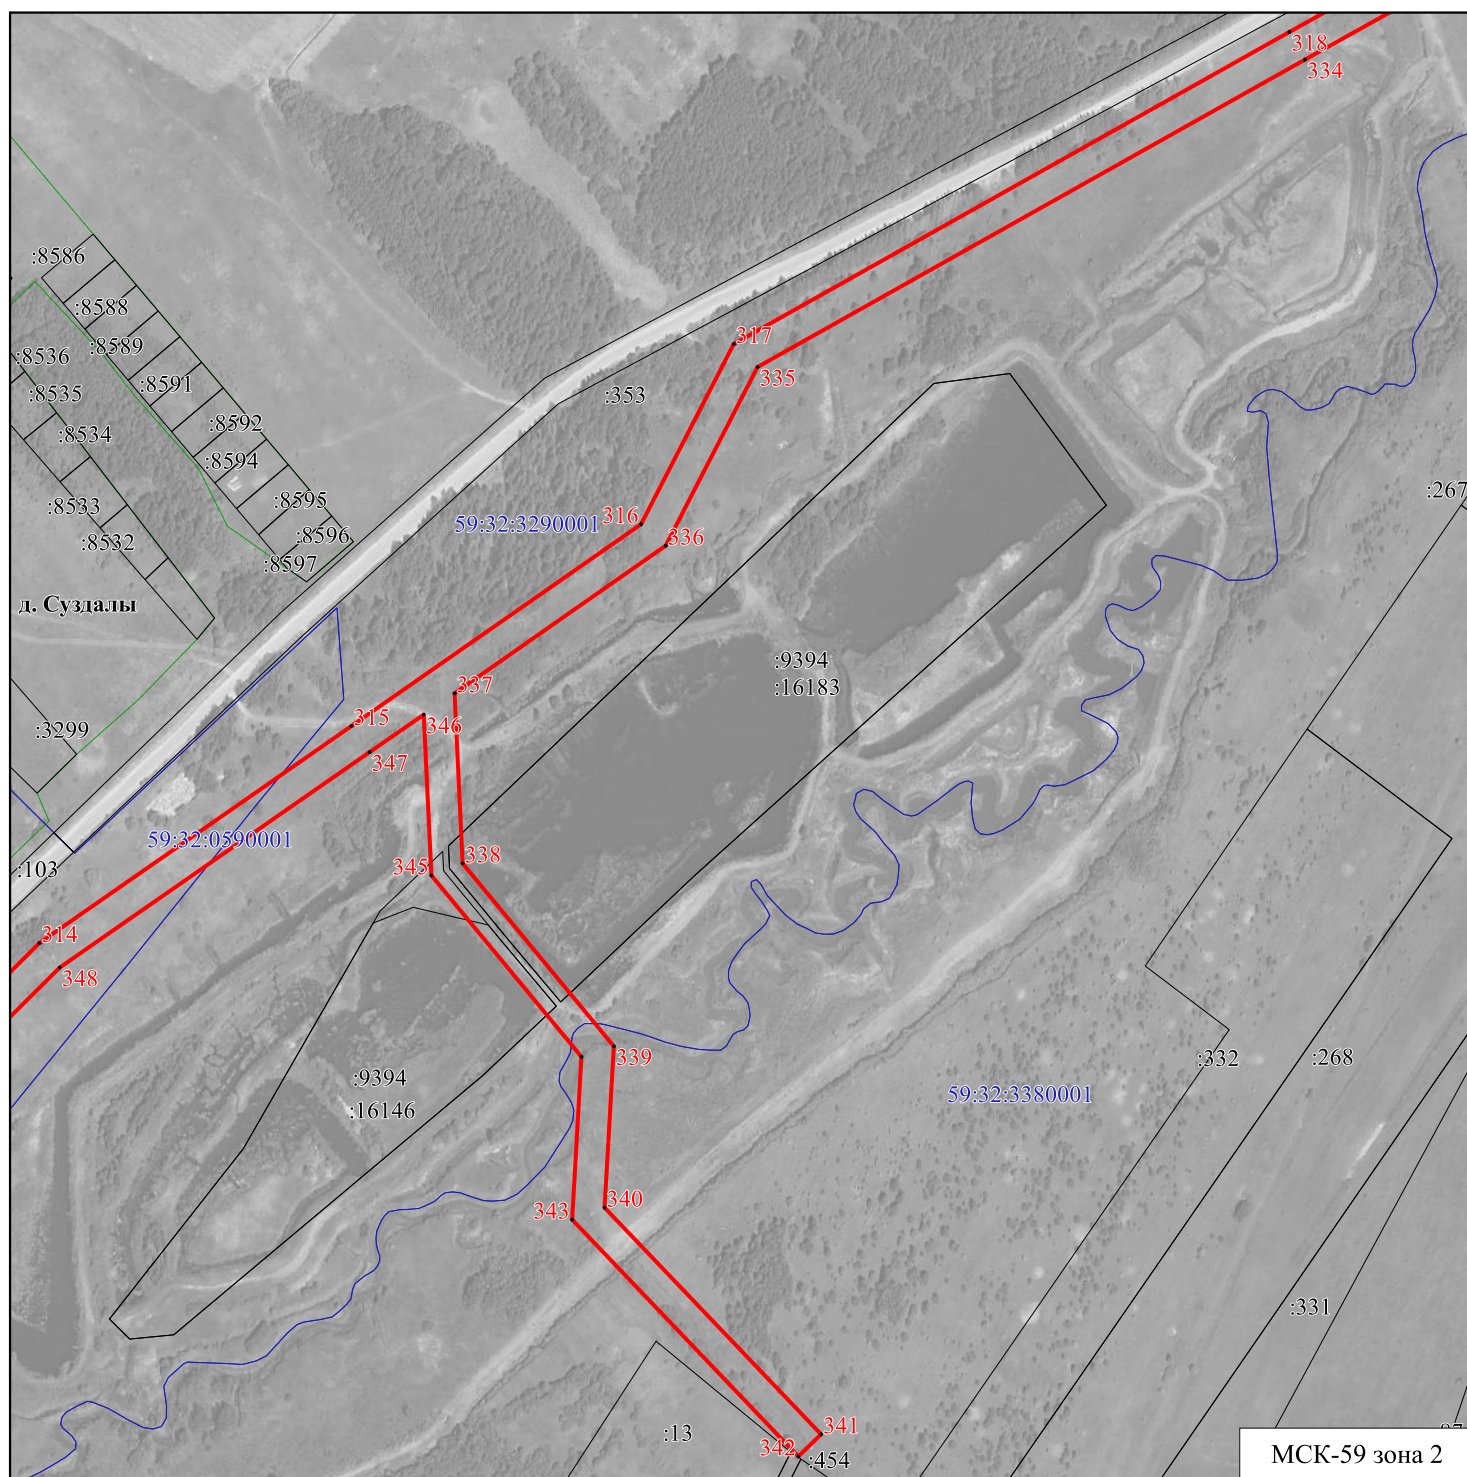

Масштаб 1:5000

Условные обозначения:

- характерная точка границы публичного сервитута
- границы публичных сервитутов
- границы ВЛ
- границы кадастровых кварталов
- 6 обозначение характерной точки
- :77 кадастровый номер земельного участка
- 02:47:110701 номер кадастрового квартала


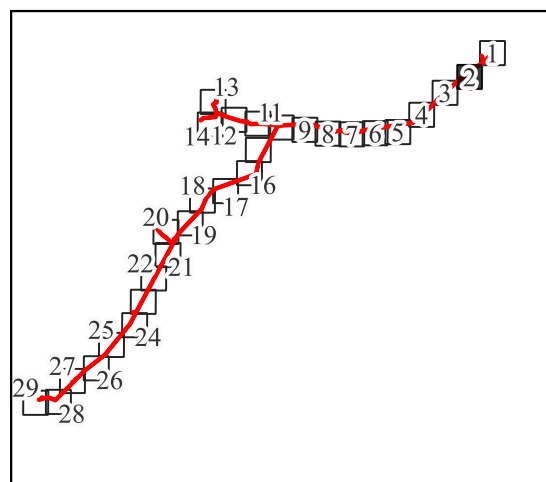


Схема расположения публичного сервитута ВЛ-10КВ СУЗДАЛЫ ОТ ПС ГОРШКИ

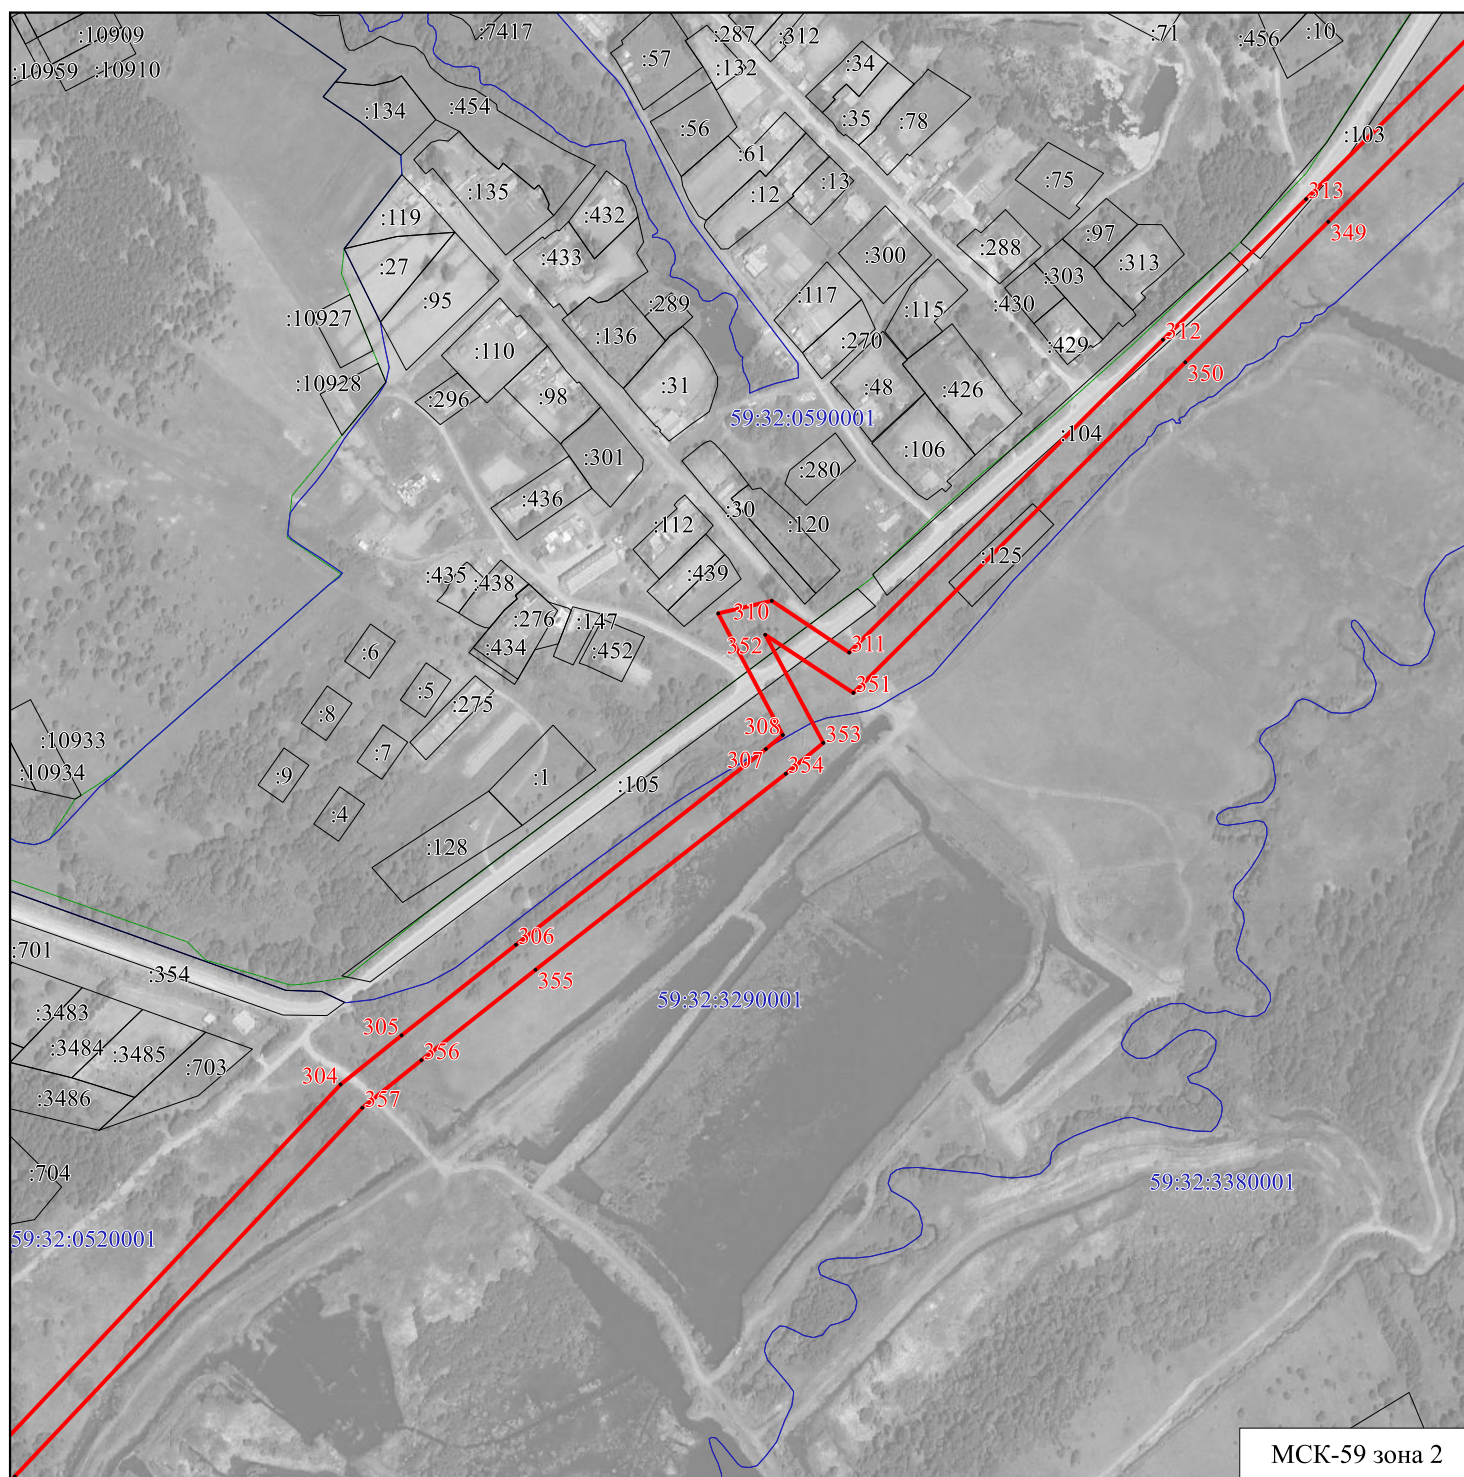

Масштаб 1:5000

Условные обозначения:

- характерная точка границы публичного сервитута
- границы публичных сервитутов
- границы ВЛ
- границы кадастровых кварталов
- 6 обозначение характерной точки
- :77 кадастровый номер земельного участка
- 02:47:110701 номер кадастрового квартала


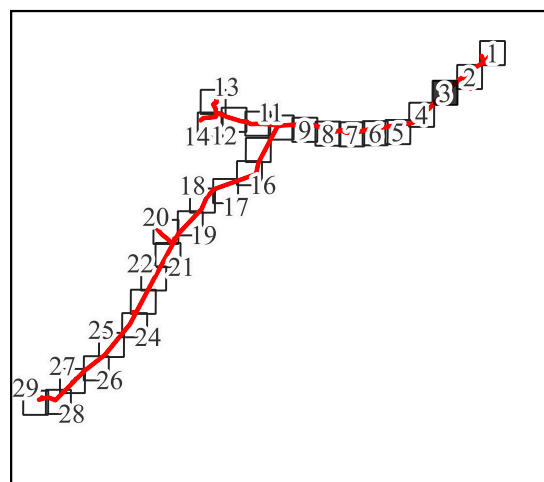


Схема расположения публичного сервитута ВЛ-10КВ СУЗДАЛЫ ОТ ПС ГОРШКИ

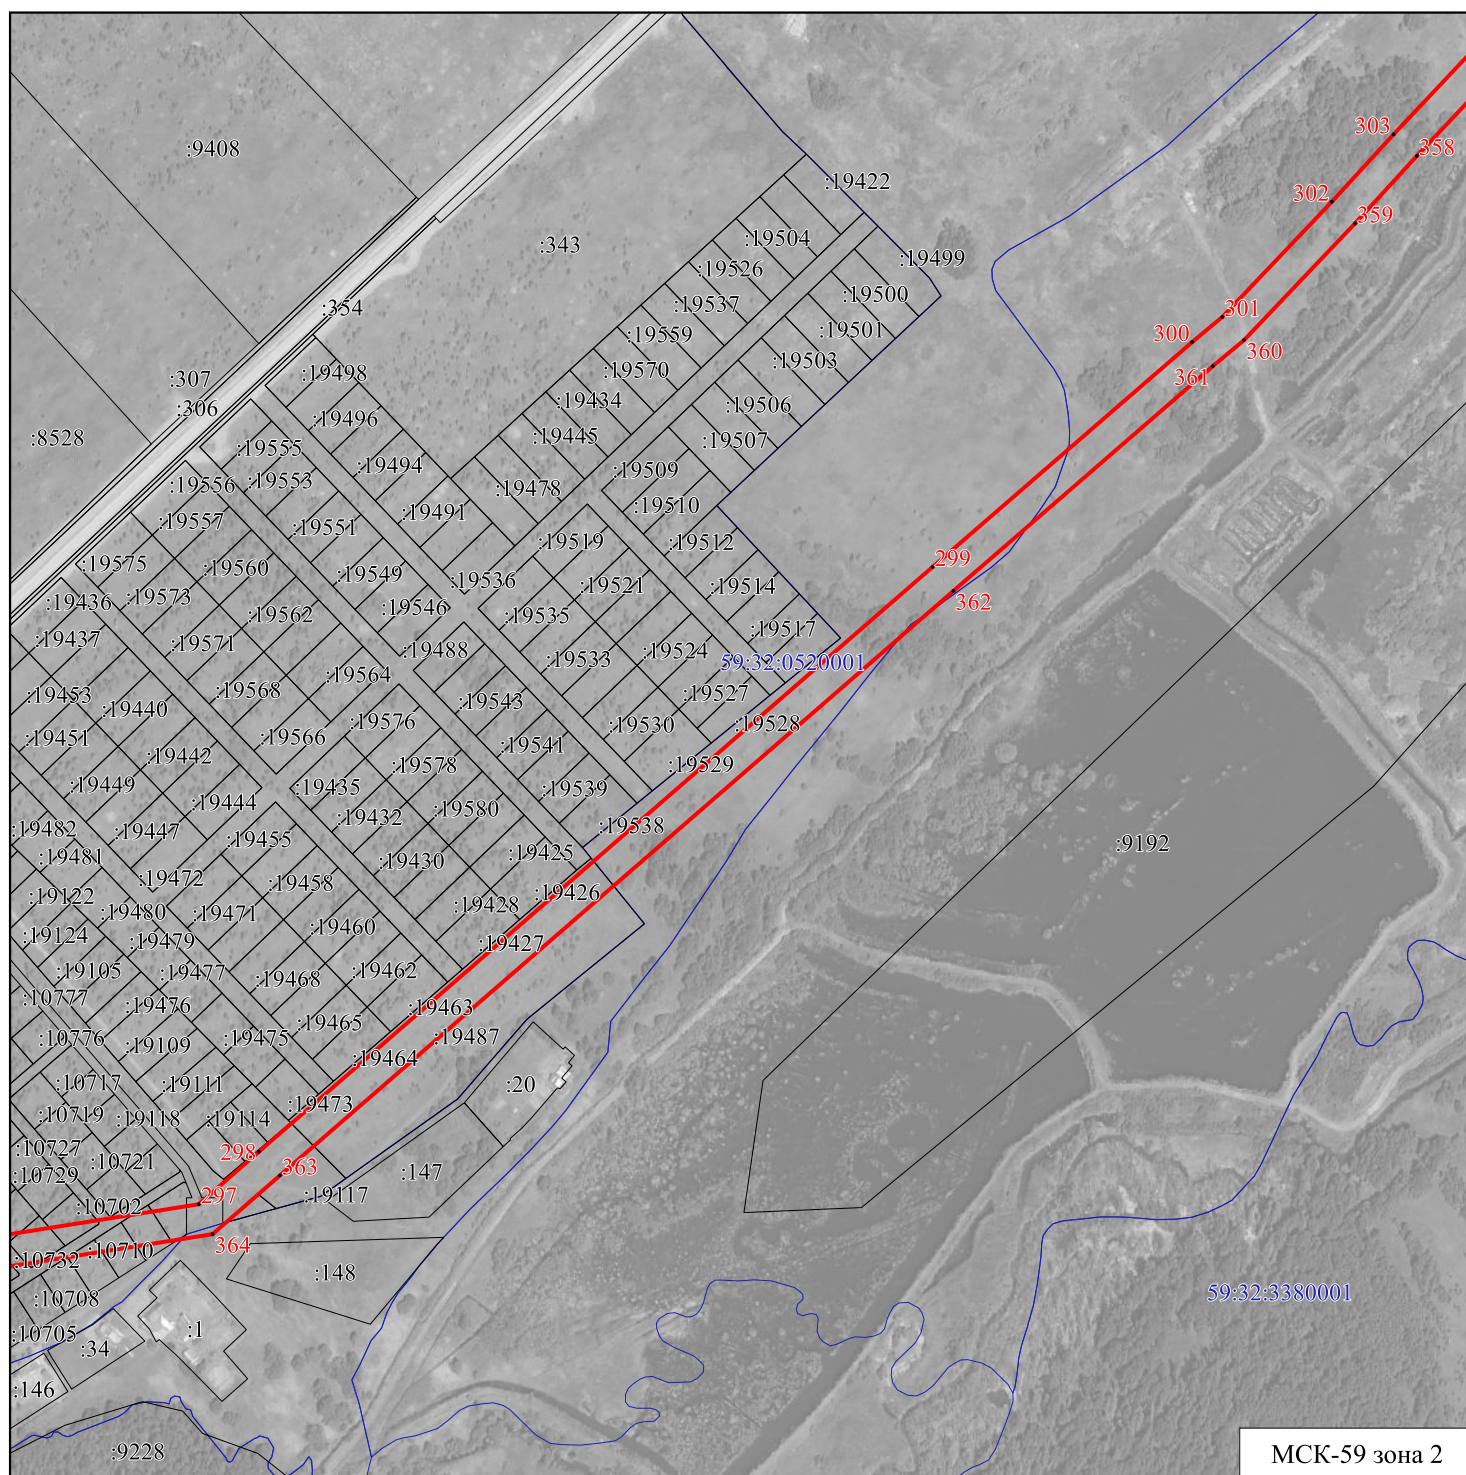



МСК-59 зона 2

Масштаб 1:5000

Условные обозначения:

- характерная точка границы публичного сервитута
- границы публичных сервитутов
- границы ВЛ
- границы кадастровых кварталов
- 6 обозначение характерной точки
- :77 кадастровый номер земельного участка
- 02:47:110701 номер кадастрового квартала

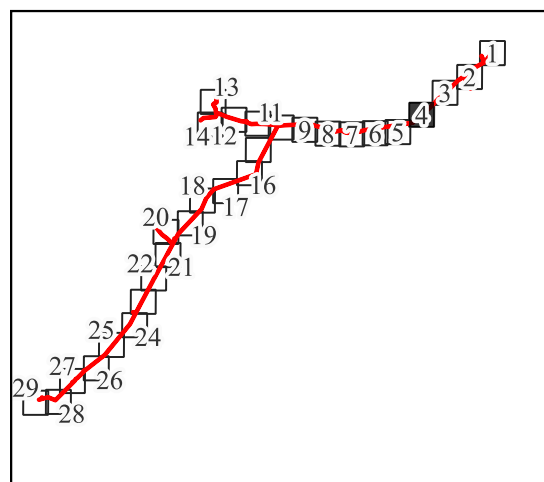

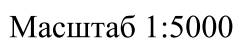

●	характерная точка границы публичного сервитута
—	границы публичных сервитутов
—	границы ВЛ
—	границы кадастровых кварталов
6	обозначение характерной точки
:77	кадастровый номер земельного участка
02:47:110701	номер кадастрового квартала


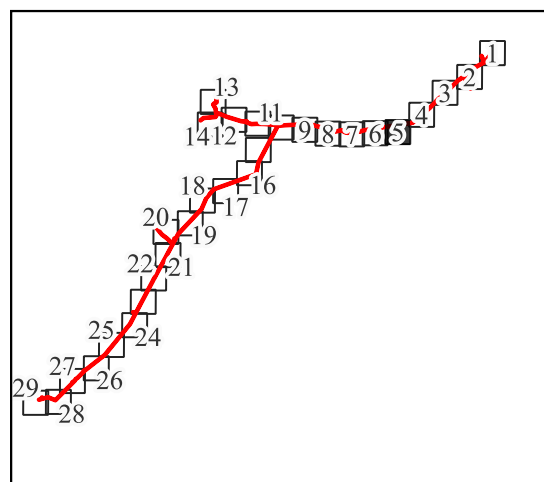


Схема расположения публичного сервитута ВЛ-10КВ СУЗДАЛЫ ОТ ПС ГОРШКИ

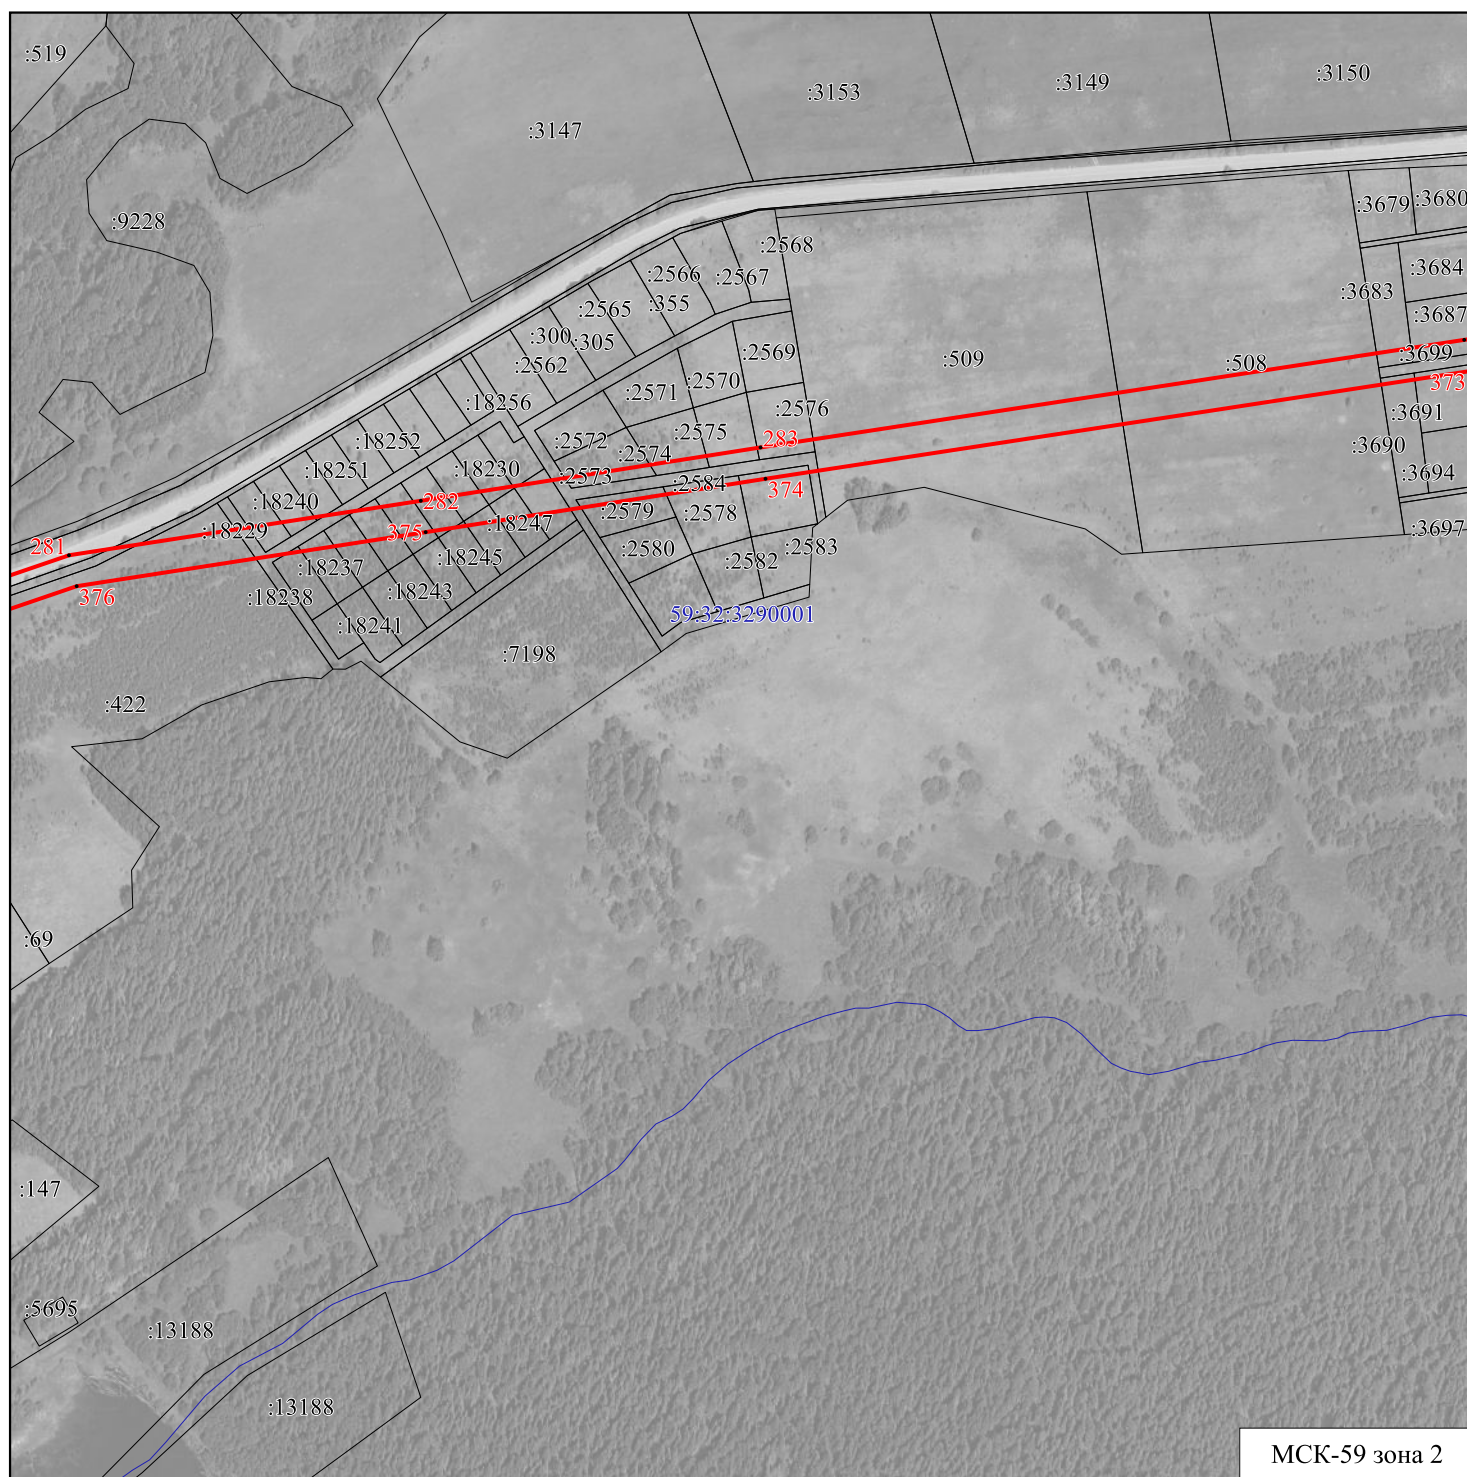

Масштаб 1:5000

Условные обозначения:

- характерная точка границы публичного сервитута
- границы публичных сервитутов
- границы ВЛ
- границы кадастровых кварталов
- 6 обозначение характерной точки
- :77 кадастровый номер земельного участка
- 02:47:110701 номер кадастрового квартала


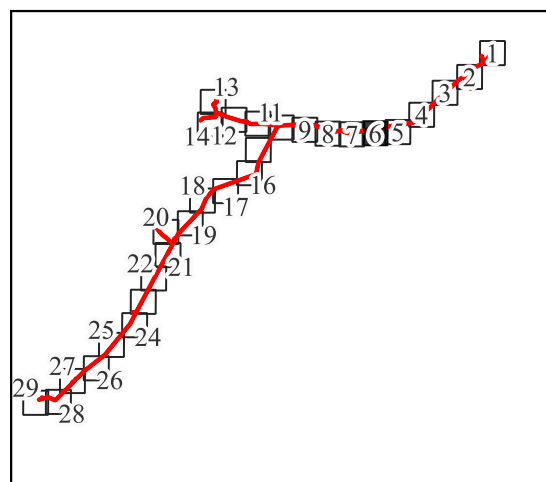


Схема расположения публичного сервитута ВЛ-10КВ СУЗДАЛЫ ОТ ПС ГОРШКИ

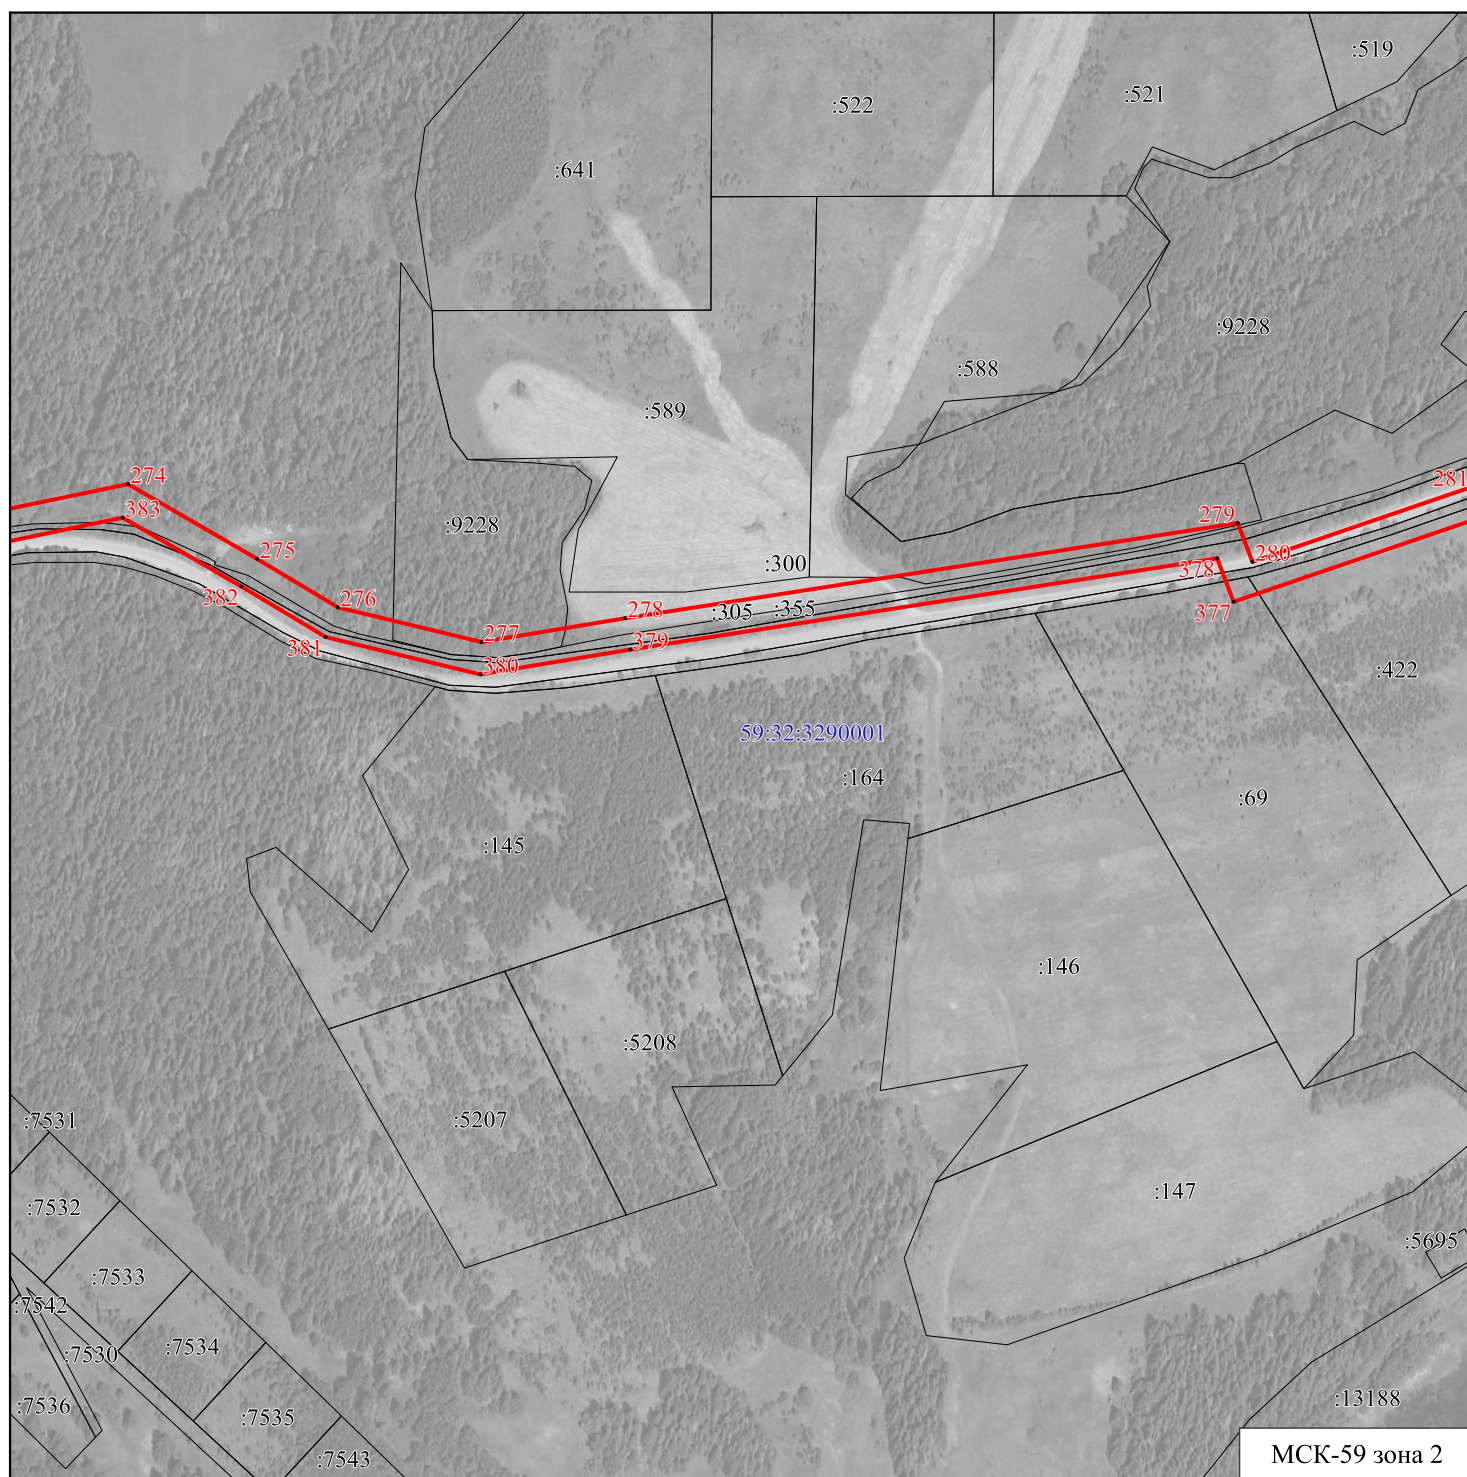

Масштаб 1:5000

Условные обозначения:

- характерная точка границы публичного сервитута
- границы публичных сервитутов
- границы ВЛ
- границы кадастровых кварталов
- 6 обозначение характерной точки
- :77 кадастровый номер земельного участка
- 02:47:110701 номер кадастрового квартала


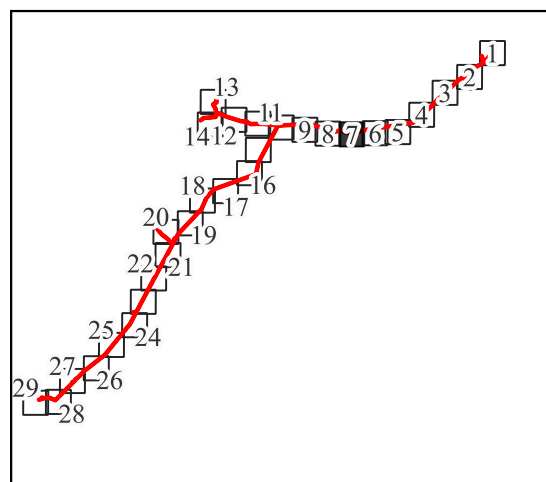


Схема расположения публичного сервитута ВЛ-10КВ СУЗДАЛЫ ОТ ПС ГОРШКИ

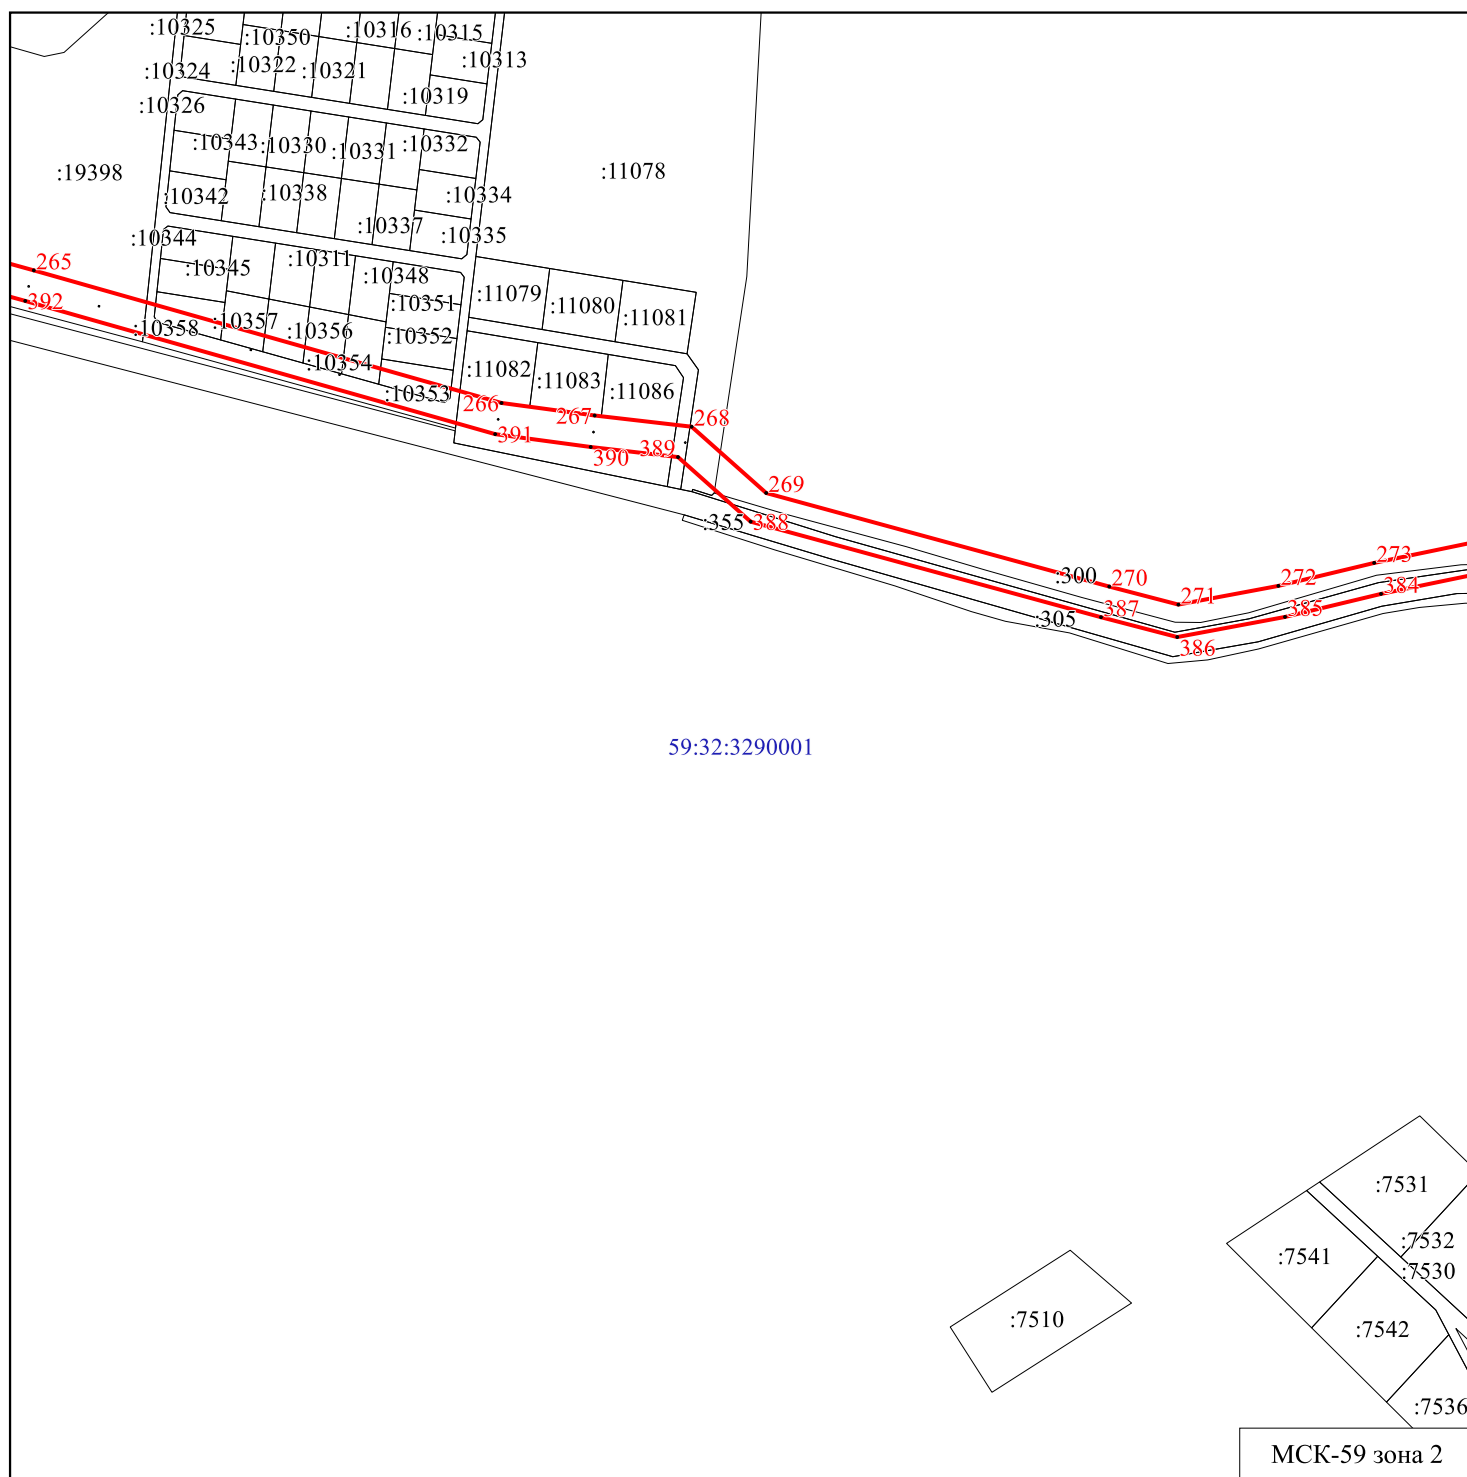

Масштаб 1:5000

Условные обозначения:

- характерная точка границы публичного сервитута
- границы публичных сервитутов
- границы ВЛ
- границы кадастровых кварталов
- 6 обозначение характерной точки
- :77 кадастровый номер земельного участка
- 02:47:110701 номер кадастрового квартала


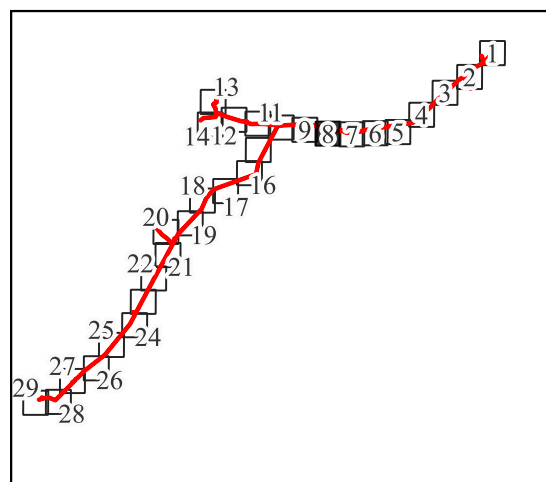


Схема расположения публичного сервитута ВЛ-10КВ СУЗДАЛЫ ОТ ПС ГОРШКИ

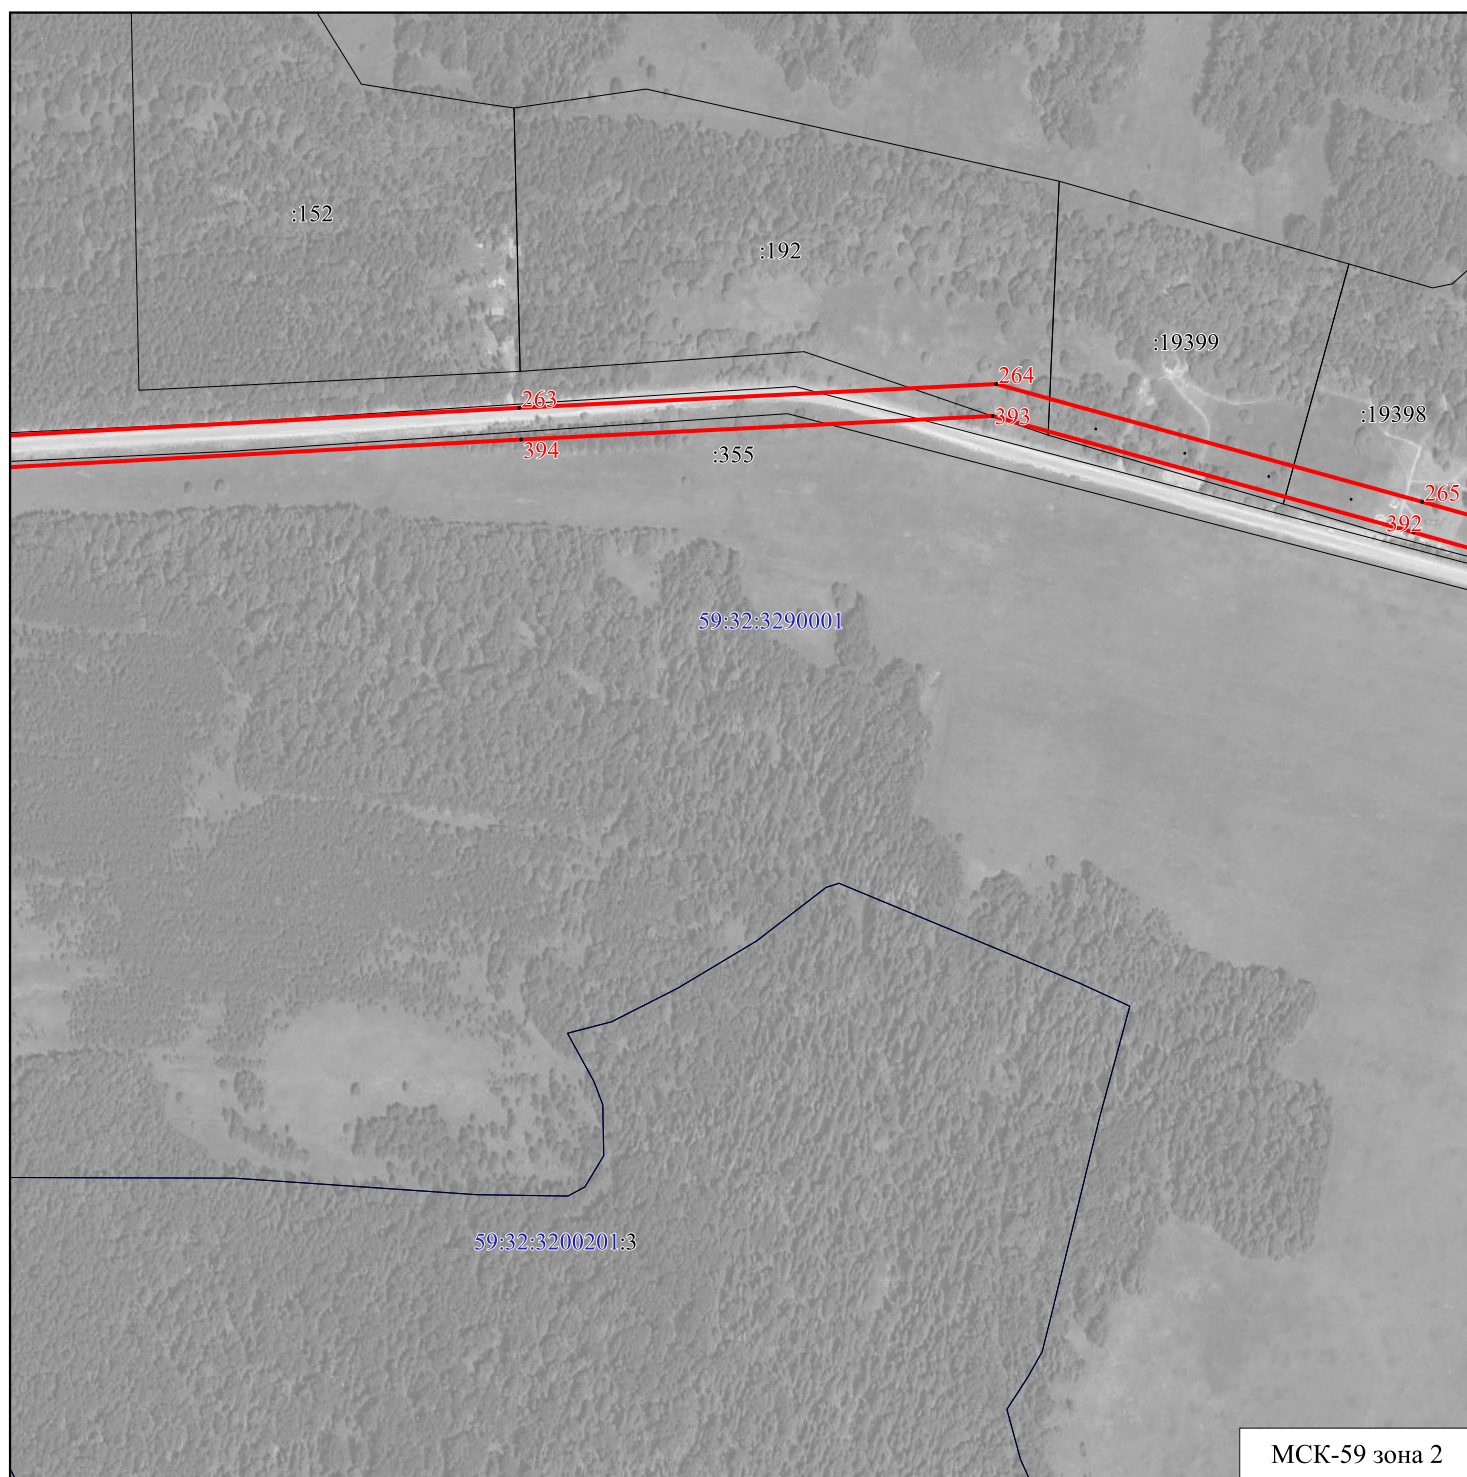

Масштаб 1:5000

Условные обозначения:

- характерная точка границы публичного сервитута
- границы публичных сервитутов
- границы ВЛ
- границы кадастровых кварталов
- 6 обозначение характерной точки
- :77 кадастровый номер земельного участка
- 02:47:110701 номер кадастрового квартала


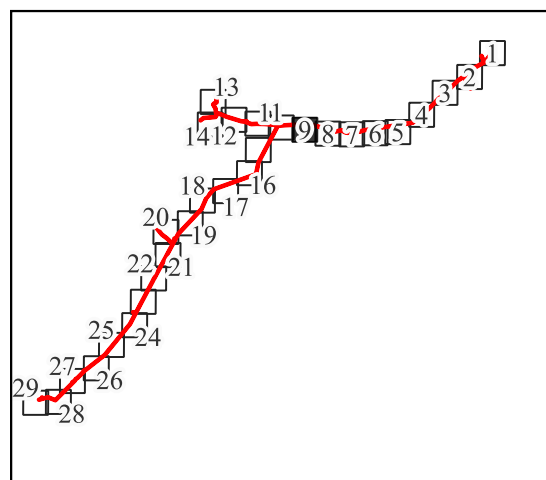


Схема расположения публичного сервитута ВЛ-10КВ СУЗДАЛЫ ОТ ПС ГОРШКИ

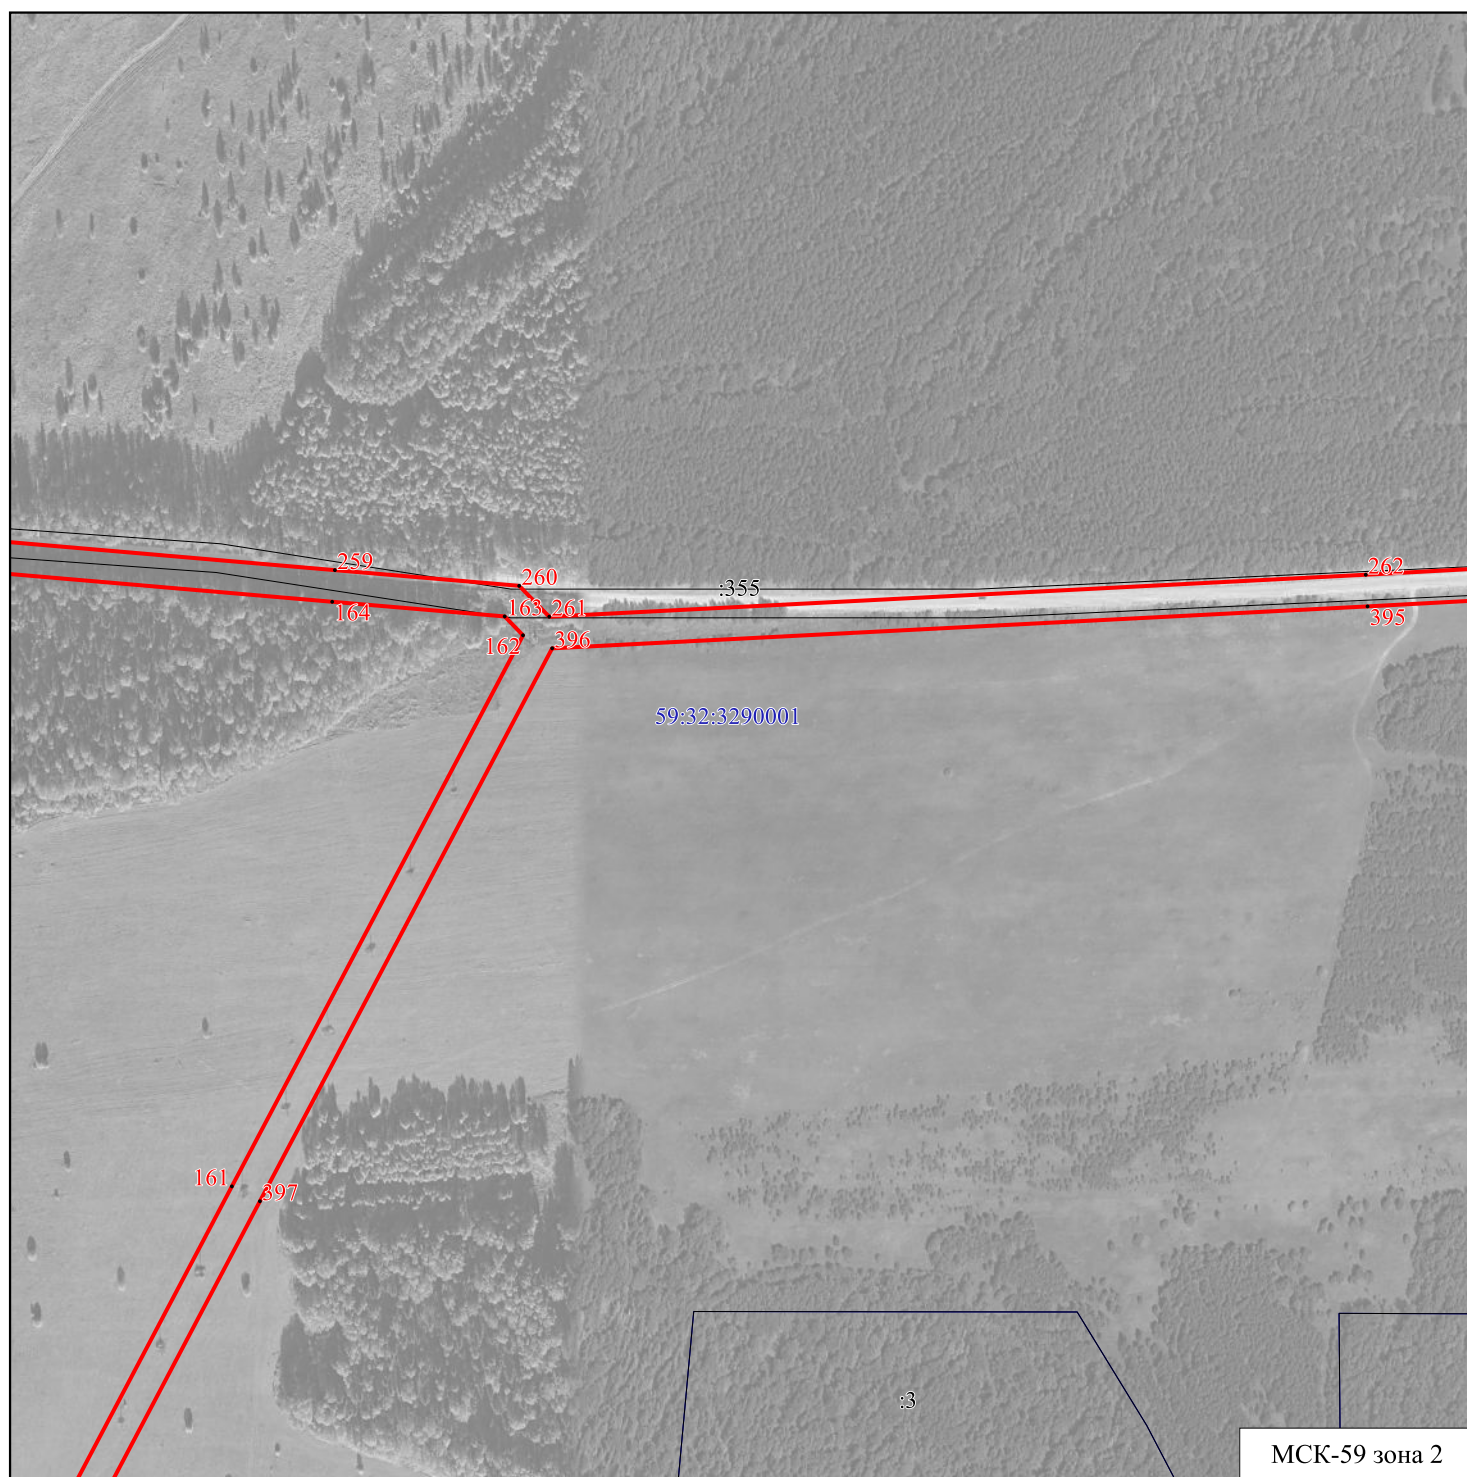

Масштаб 1:5000

Условные обозначения:

- характерная точка границы публичного сервитута
- границы публичных сервитутов
- границы ВЛ
- границы кадастровых кварталов
- 6 обозначение характерной точки
- :77 кадастровый номер земельного участка
- 02:47:110701 номер кадастрового квартала

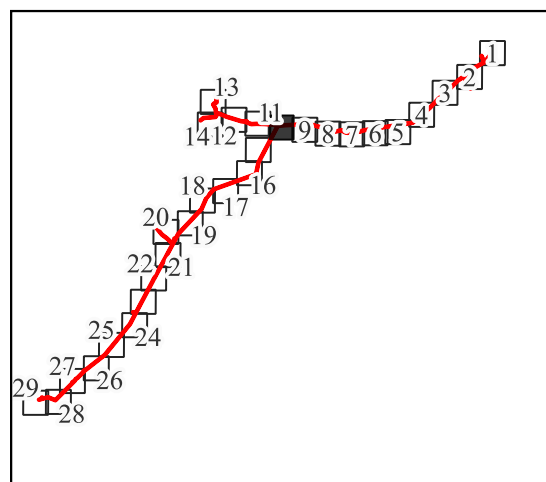


Схема расположения публичного сервитута ВЛ-10КВ СУЗДАЛЫ ОТ ПС ГОРШКИ



Масштаб 1:5000

Условные обозначения:

- характерная точка границы публичного сервитута
- границы публичных сервитутов
- границы ВЛ
- границы кадастровых кварталов
- 6 обозначение характерной точки
- :77 кадастровый номер земельного участка
- 02:47:110701 номер кадастрового квартала


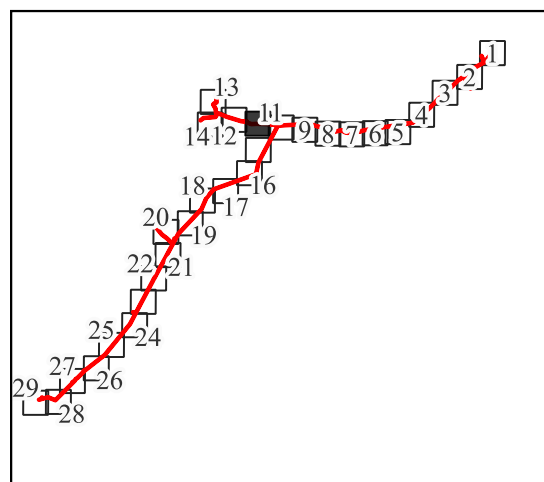


Схема расположения публичного сервитута ВЛ-10КВ СУЗДАЛЫ ОТ ПС ГОРШКИ

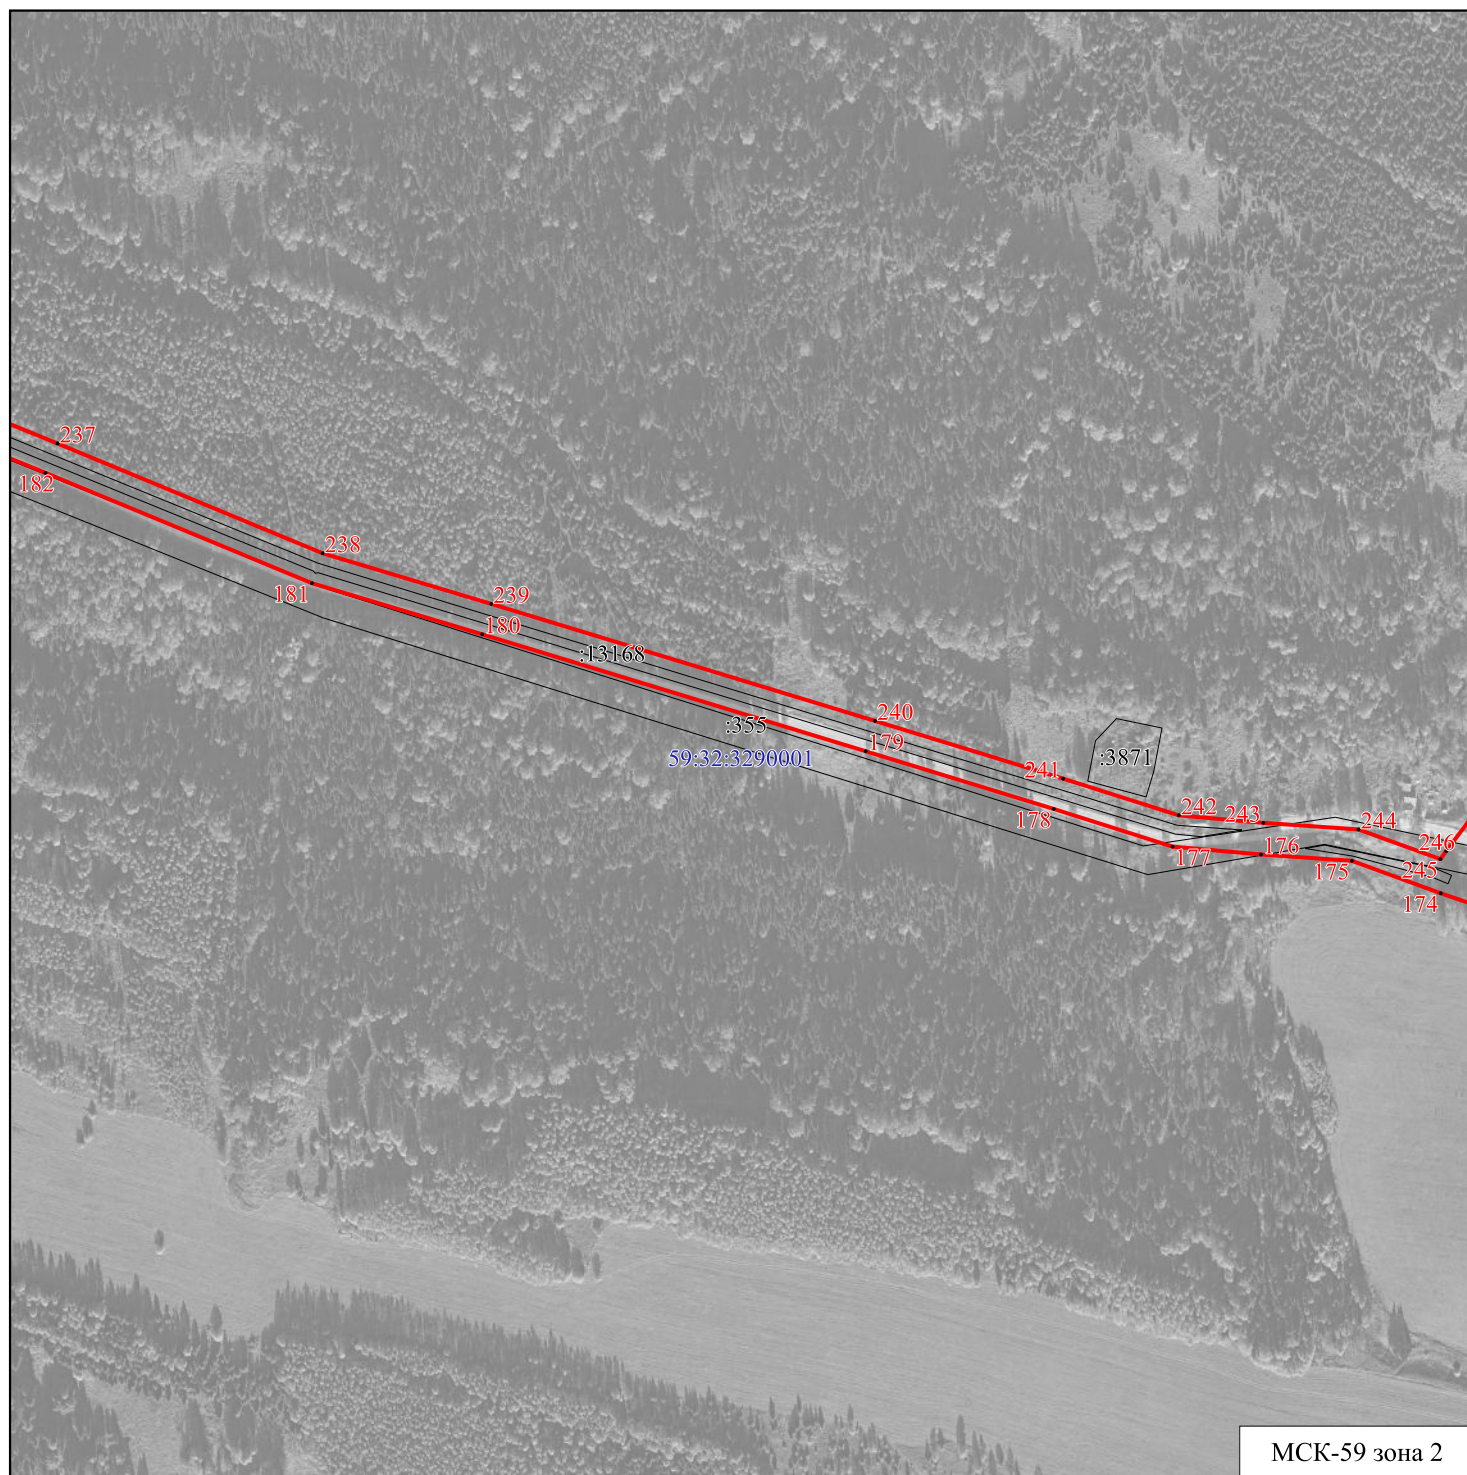

Масштаб 1:5000

Условные обозначения:

- характерная точка границы публичного сервитута
- границы публичных сервитутов
- границы ВЛ
- границы кадастровых кварталов
- 6 обозначение характерной точки
- :77 кадастровый номер земельного участка
- 02:47:110701 номер кадастрового квартала


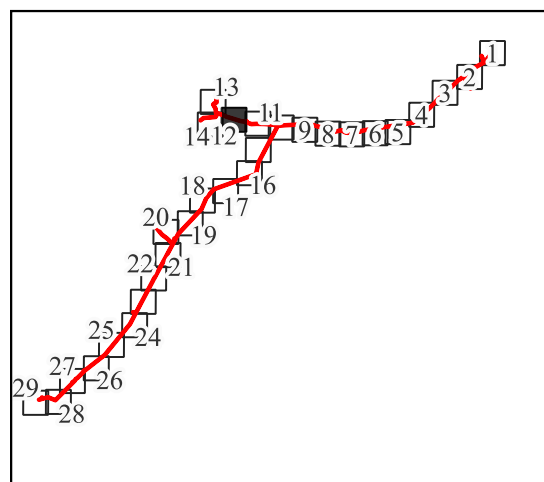


Схема расположения публичного сервитута ВЛ-10КВ СУЗДАЛЫ ОТ ПС ГОРШКИ

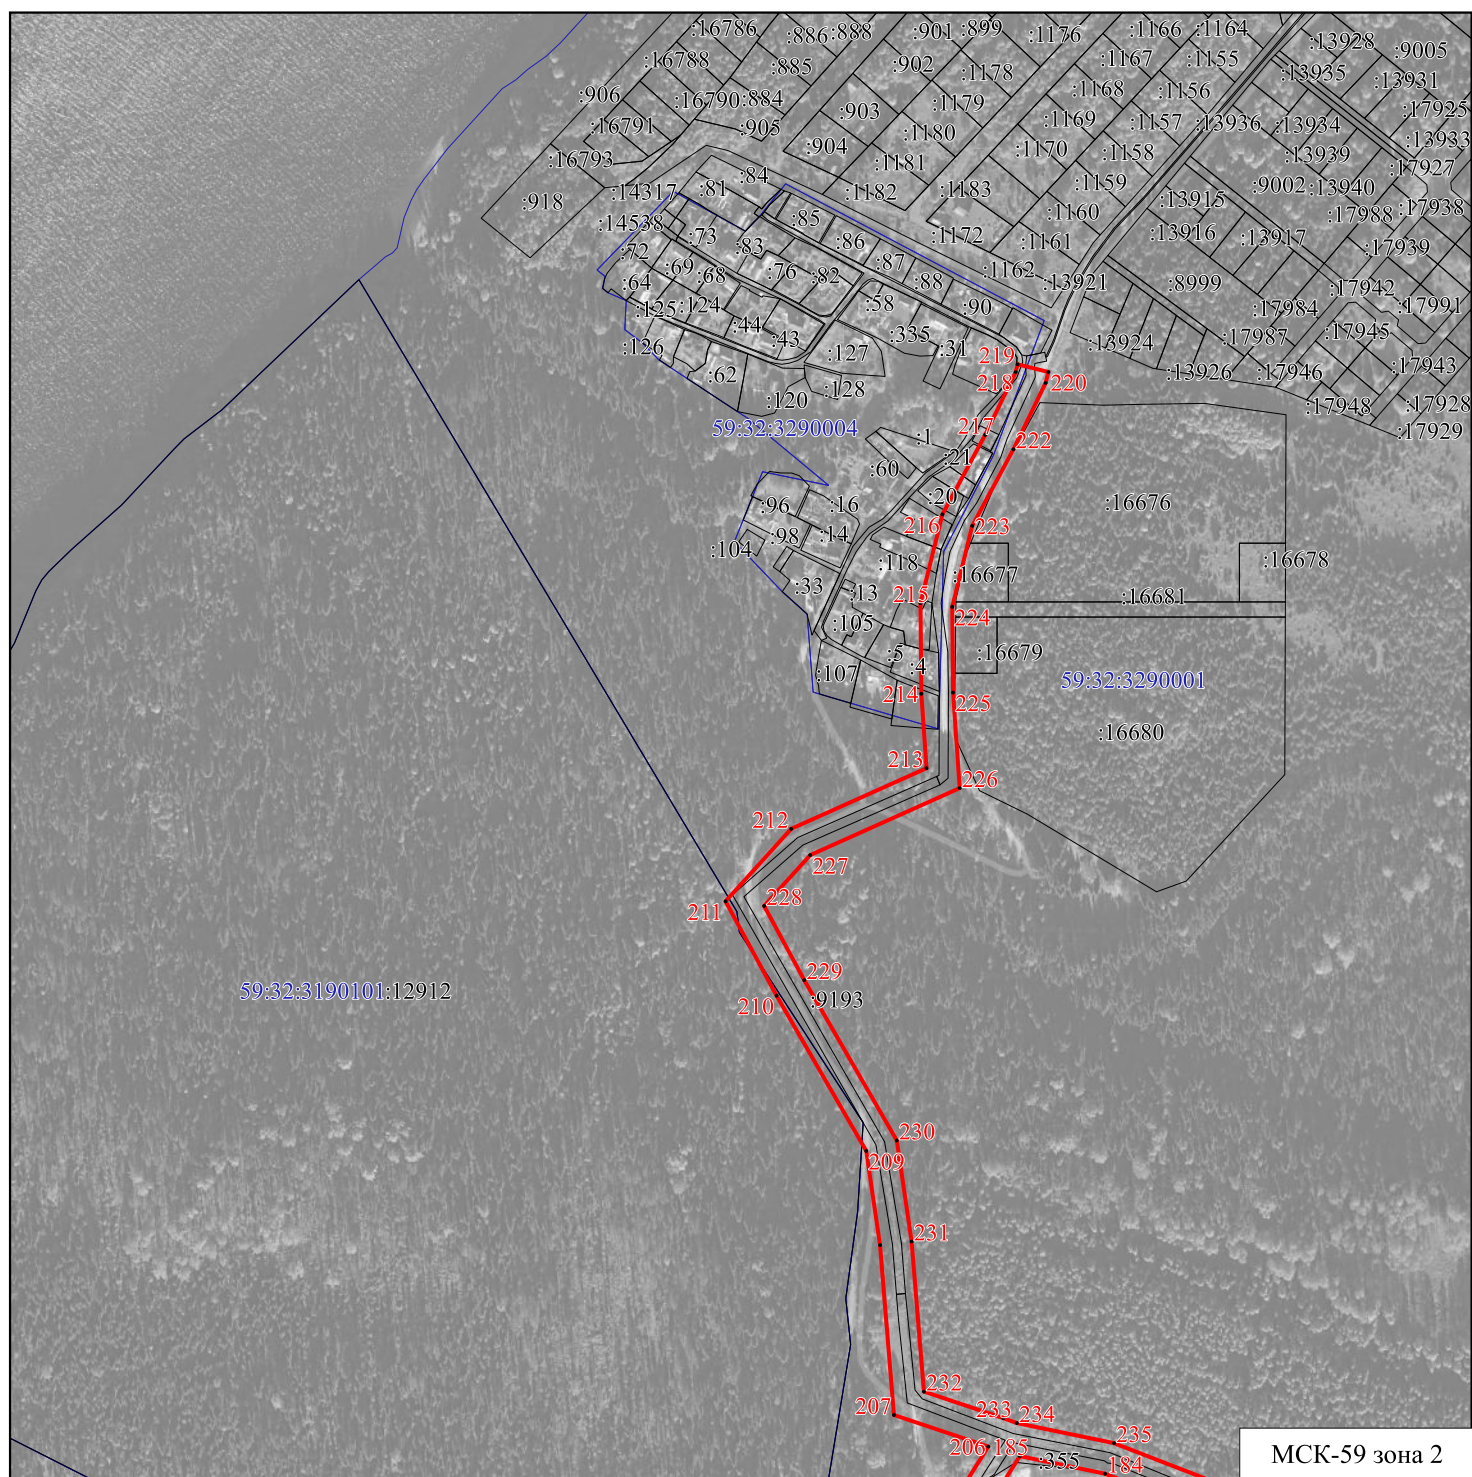

Масштаб 1:5000

Условные обозначения:

- характерная точка границы публичного сервитута
- границы публичных сервитутов
- границы ВЛ
- границы кадастровых кварталов
- 6 обозначение характерной точки
- :77 кадастровый номер земельного участка
- 02:47:110701 номер кадастрового квартала


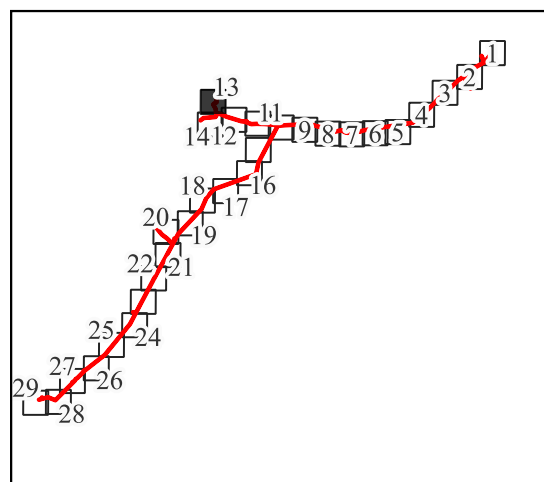


Схема расположения публичного сервитута ВЛ-10КВ СУЗДАЛЫ ОТ ПС ГОРШКИ

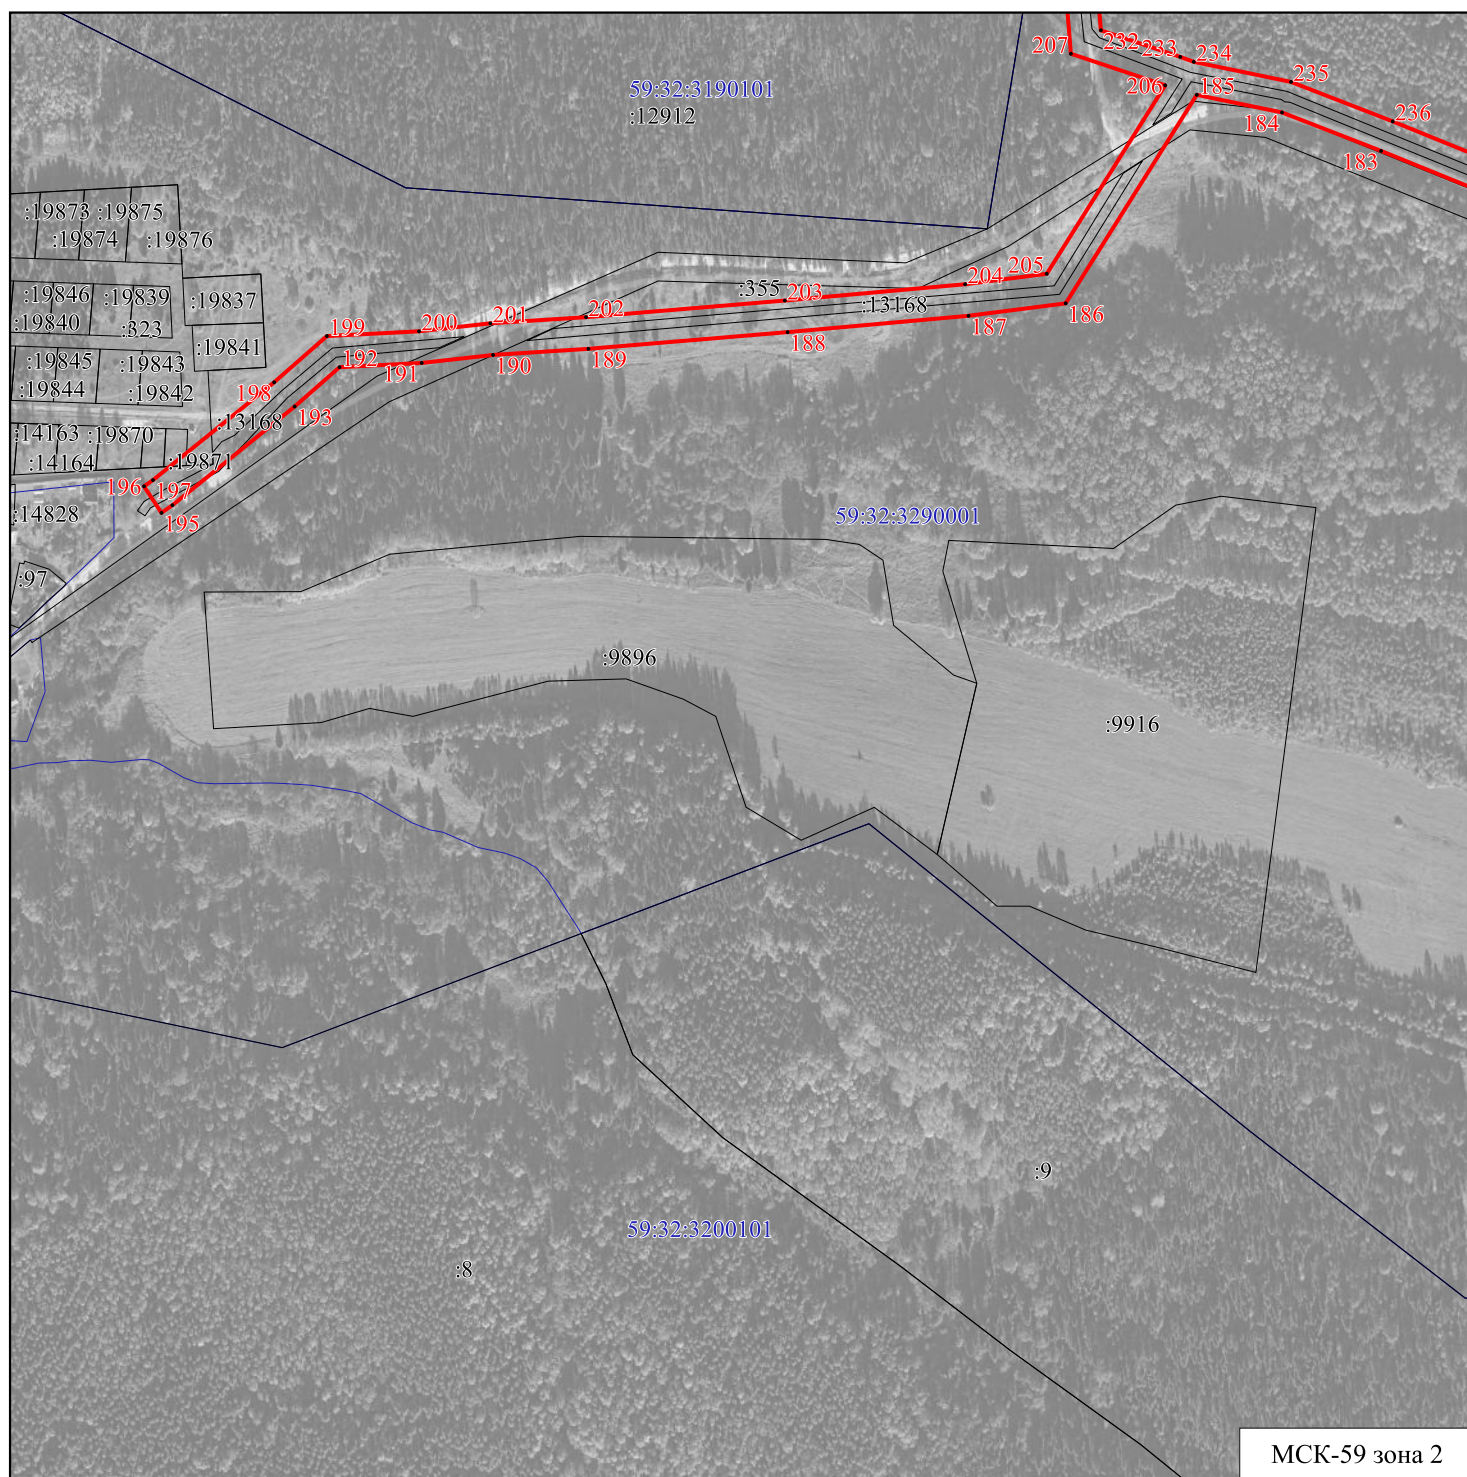

Масштаб 1:5000

Условные обозначения:

- характерная точка границы публичного сервитута
- границы публичных сервитутов
- границы ВЛ
- границы кадастровых кварталов
- 6 обозначение характерной точки
- :77 кадастровый номер земельного участка
- 02:47:110701 номер кадастрового квартала


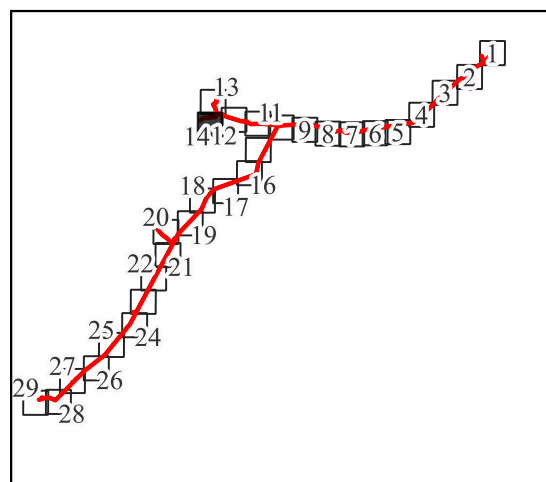


Схема расположения публичного сервитута ВЛ-10КВ СУЗДАЛЫ ОТ ПС ГОРШКИ

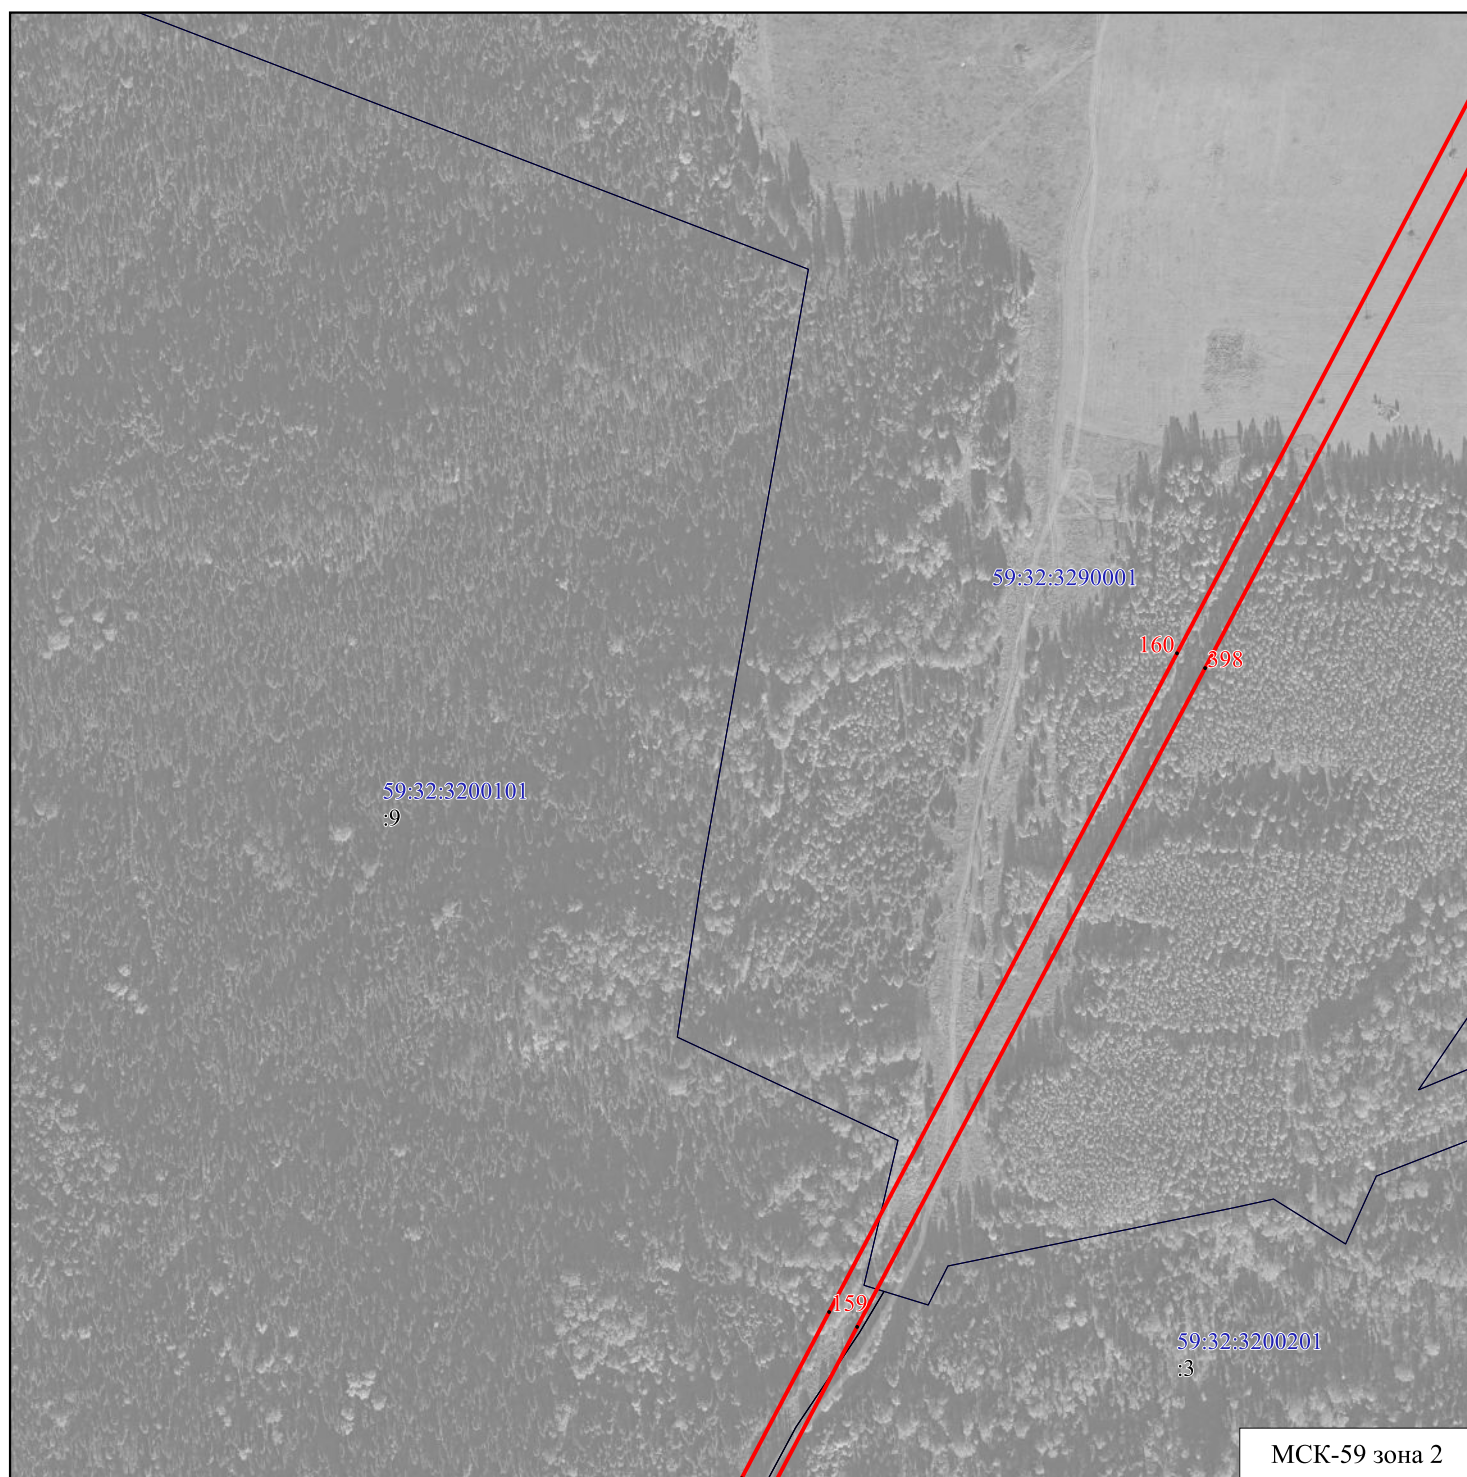

Масштаб 1:5000

Условные обозначения:

- характерная точка границы публичного сервитута
- границы публичных сервитутов
- границы ВЛ
- границы кадастровых кварталов
- 6 обозначение характерной точки
- :77 кадастровый номер земельного участка
- 02:47:110701 номер кадастрового квартала


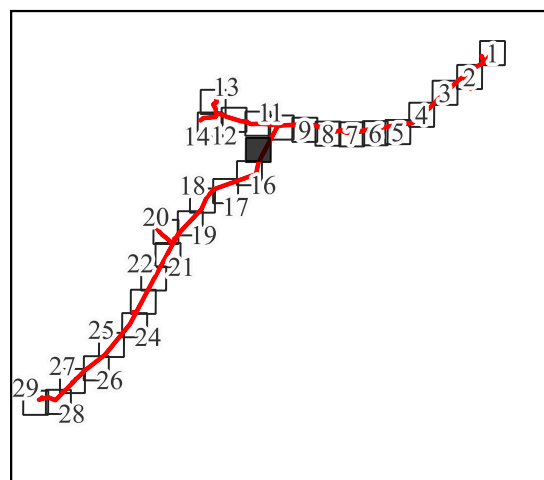


Схема расположения публичного сервитута ВЛ-10КВ СУЗДАЛЫ ОТ ПС ГОРШКИ

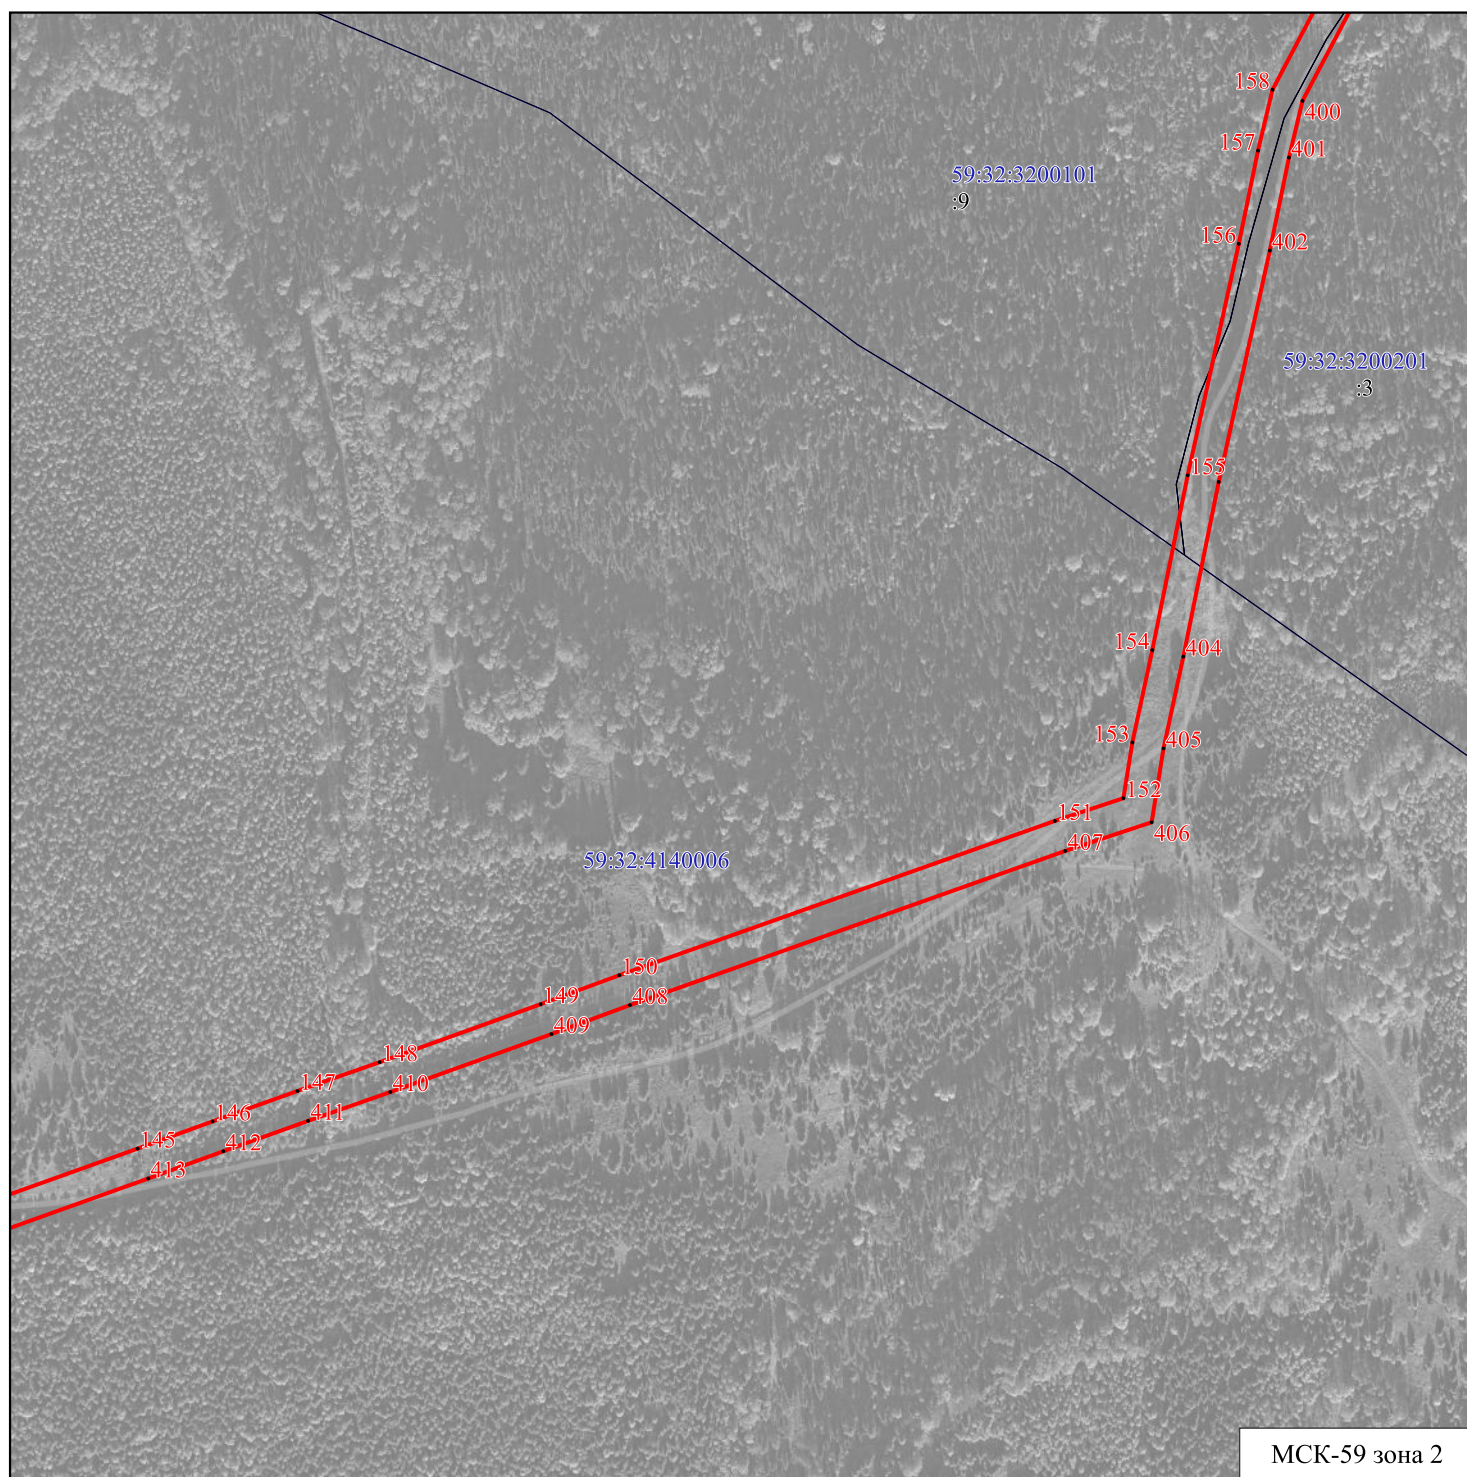

Масштаб 1:5000

Условные обозначения:

- характерная точка границы публичного сервитута
- границы публичных сервитутов
- границы ВЛ
- границы кадастровых кварталов
- 6 обозначение характерной точки
- :77 кадастровый номер земельного участка
- 02:47:110701 номер кадастрового квартала


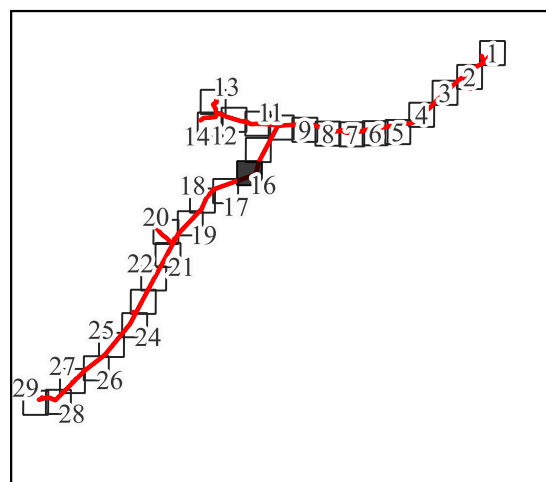


Схема расположения публичного сервитута ВЛ-10КВ СУЗДАЛЫ ОТ ПС ГОРШКИ

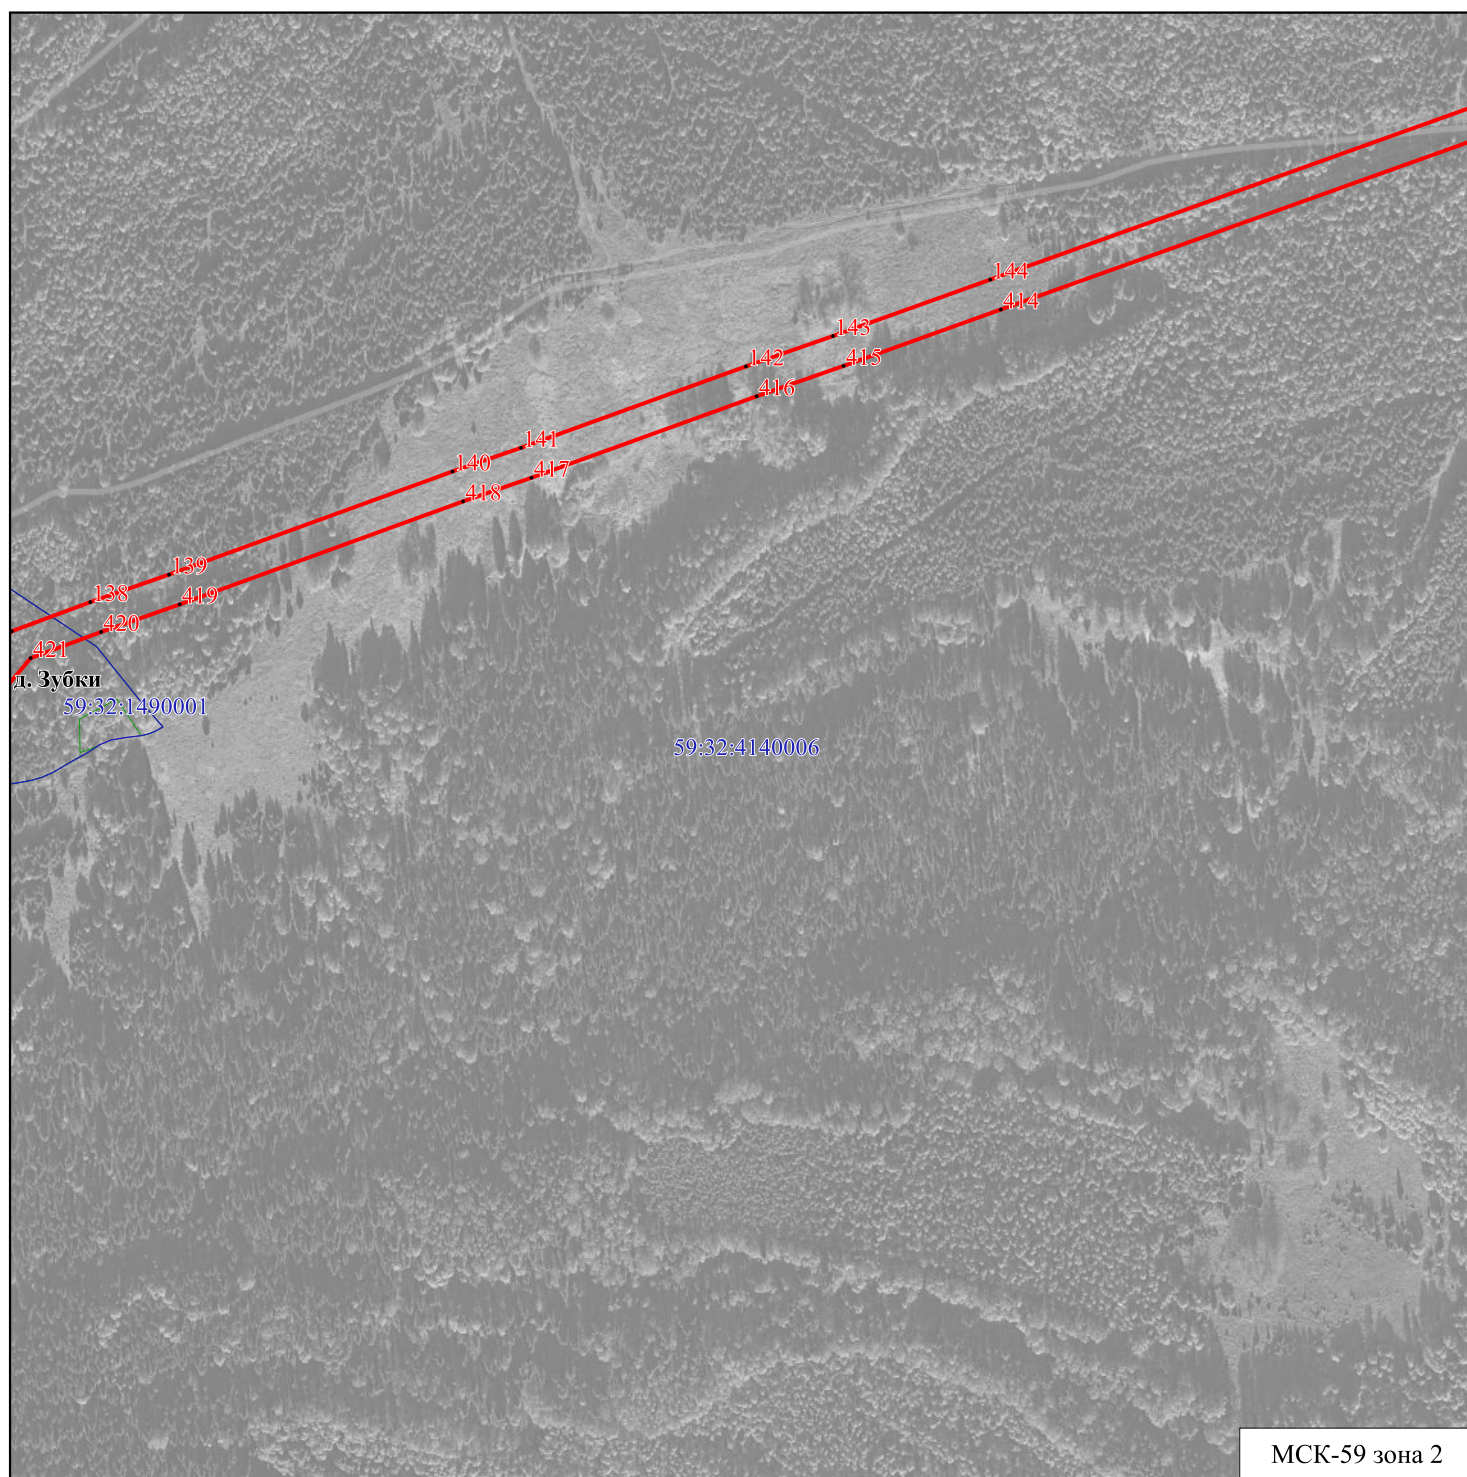

Масштаб 1:5000

Условные обозначения:

- характерная точка границы публичного сервитута
- границы публичных сервитутов
- границы ВЛ
- границы кадастровых кварталов
- 6 обозначение характерной точки
- :77 кадастровый номер земельного участка
- 02:47:110701 номер кадастрового квартала

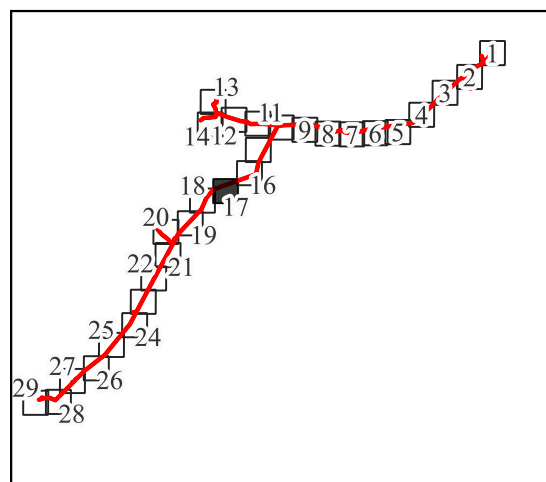


Схема расположения публичного сервитута ВЛ-10КВ СУЗДАЛЫ ОТ ПС ГОРШКИ



Масштаб 1:5000

Условные обозначения:

- характерная точка границы публичного сервитута
- границы публичных сервитутов
- границы ВЛ
- границы кадастровых кварталов
- 6 обозначение характерной точки
- :77 кадастровый номер земельного участка
- 02:47:110701 номер кадастрового квартала

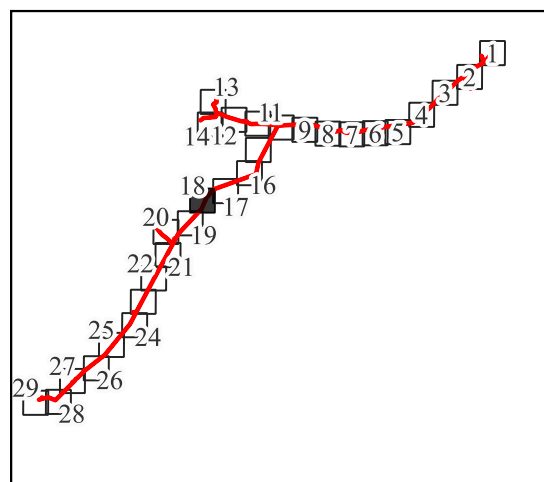


Схема расположения публичного сервитута ВЛ-10КВ СУЗДАЛЫ ОТ ПС ГОРШКИ



Масштаб 1:5000

Условные обозначения:

- характерная точка границы публичного сервитута
- границы публичных сервитутов
- границы ВЛ
- границы кадастровых кварталов
- 6 обозначение характерной точки
- :77 кадастровый номер земельного участка
- 02:47:110701 номер кадастрового квартала

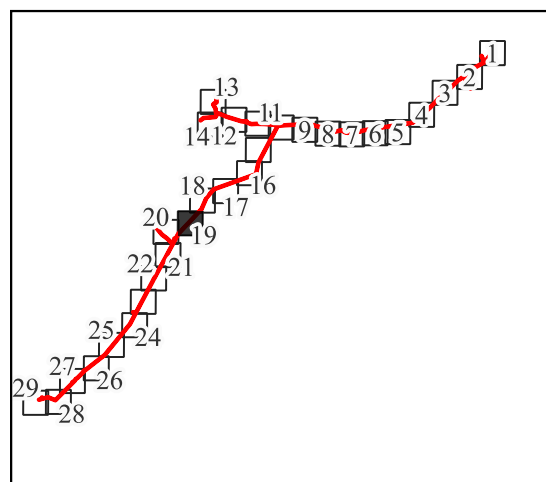


Схема расположения публичного сервитута ВЛ-10КВ СУЗДАЛЫ ОТ ПС ГОРШКИ



Масштаб 1:5000

Условные обозначения:

- характерная точка границы публичного сервитута
- границы публичных сервитутов
- границы ВЛ
- границы кадастровых кварталов
- 6 обозначение характерной точки
- :77 кадастровый номер земельного участка
- 02:47:110701 номер кадастрового квартала


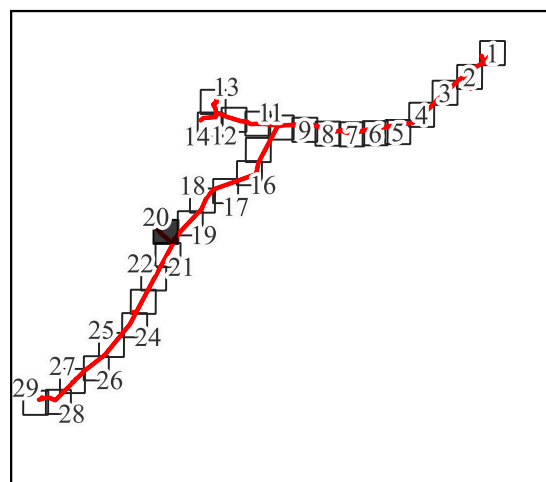


Схема расположения публичного сервитута ВЛ-10КВ СУЗДАЛЫ ОТ ПС ГОРШКИ

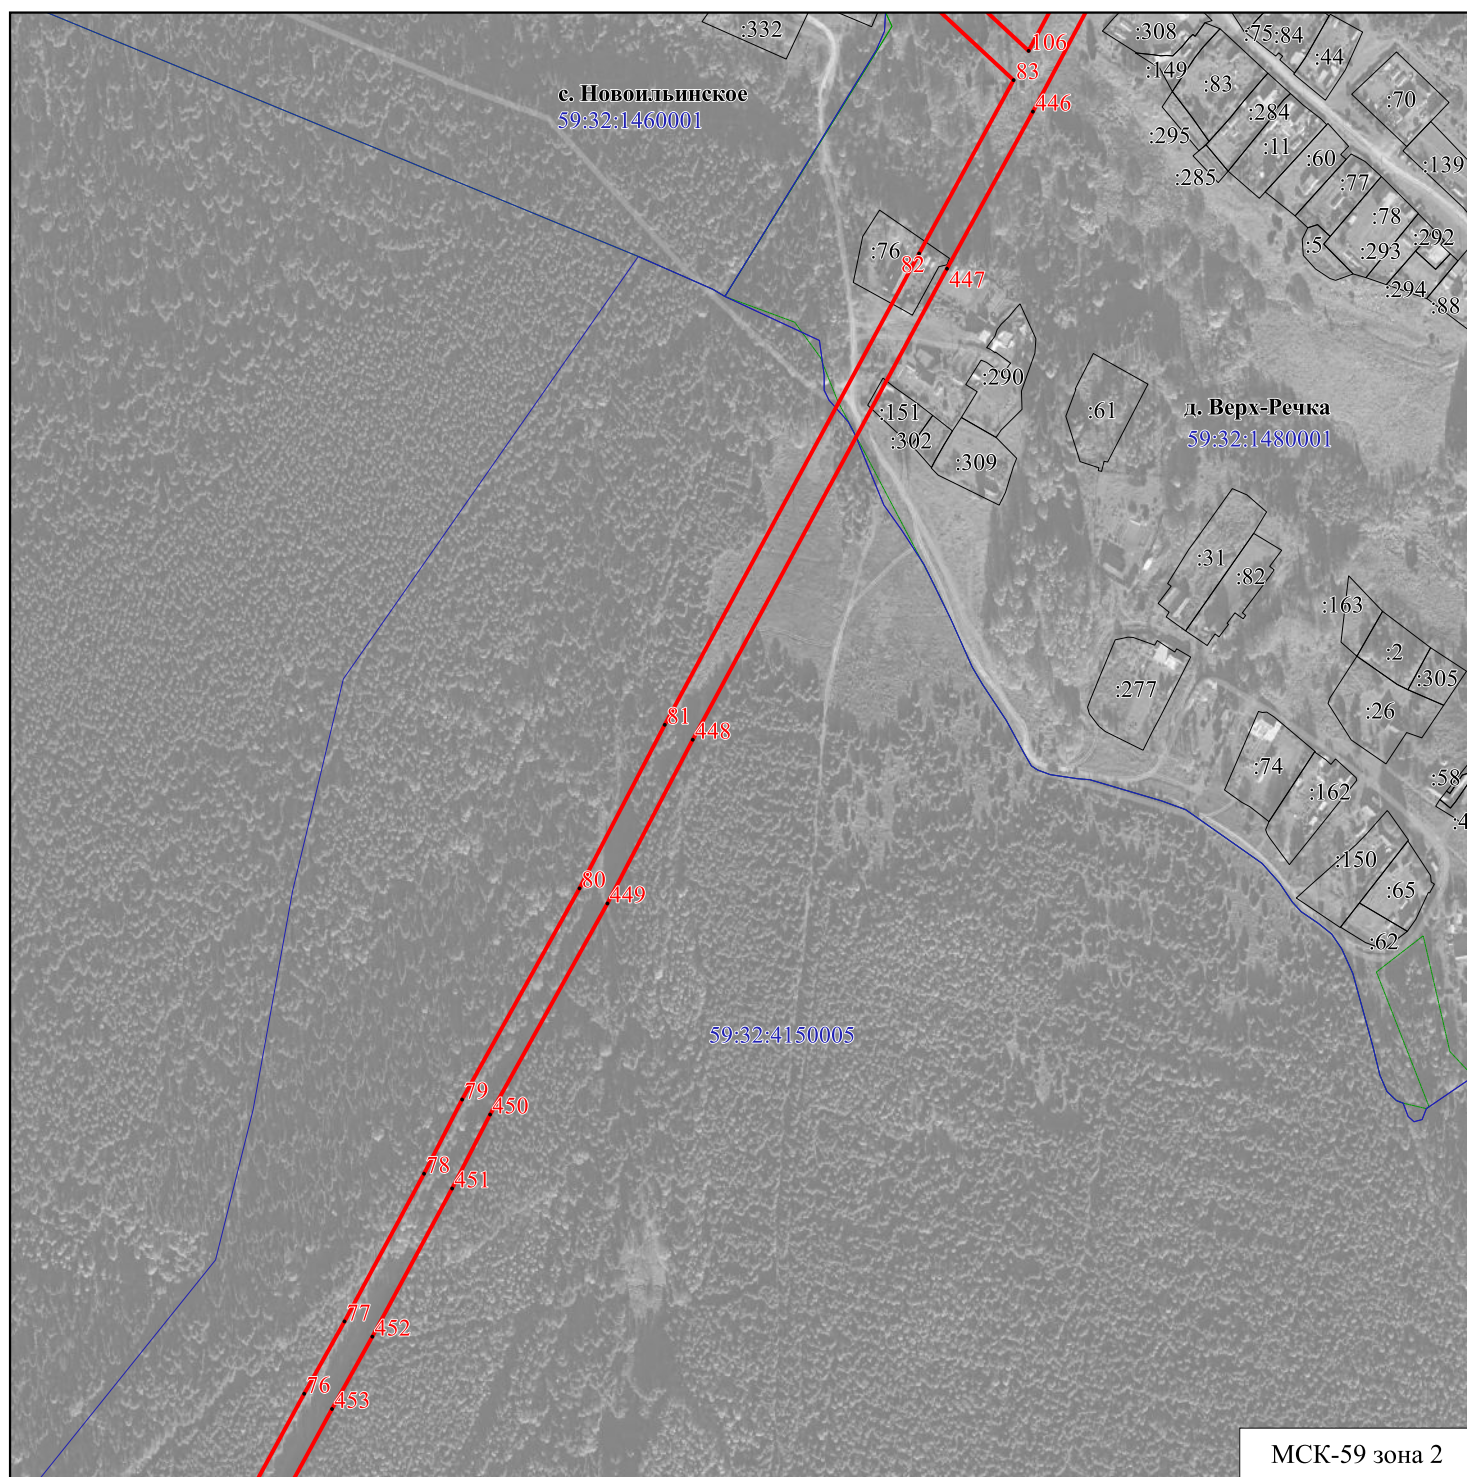

Масштаб 1:5000

Условные обозначения:

- характерная точка границы публичного сервитута
- границы публичных сервитутов
- границы ВЛ
- границы кадастровых кварталов
- 6 обозначение характерной точки
- :77 кадастровый номер земельного участка
- 02:47:110701 номер кадастрового квартала


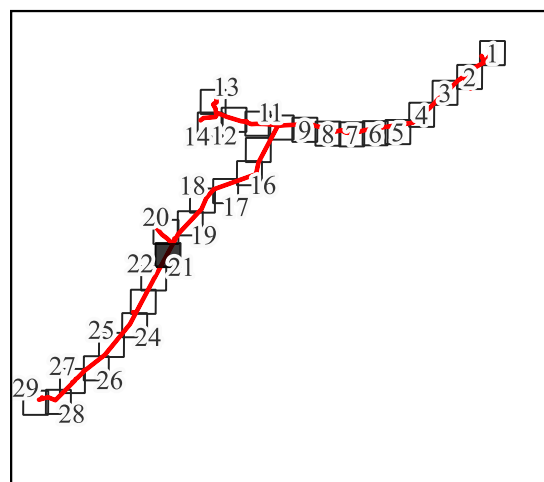


Схема расположения публичного сервитута ВЛ-10КВ СУЗДАЛЫ ОТ ПС ГОРШКИ

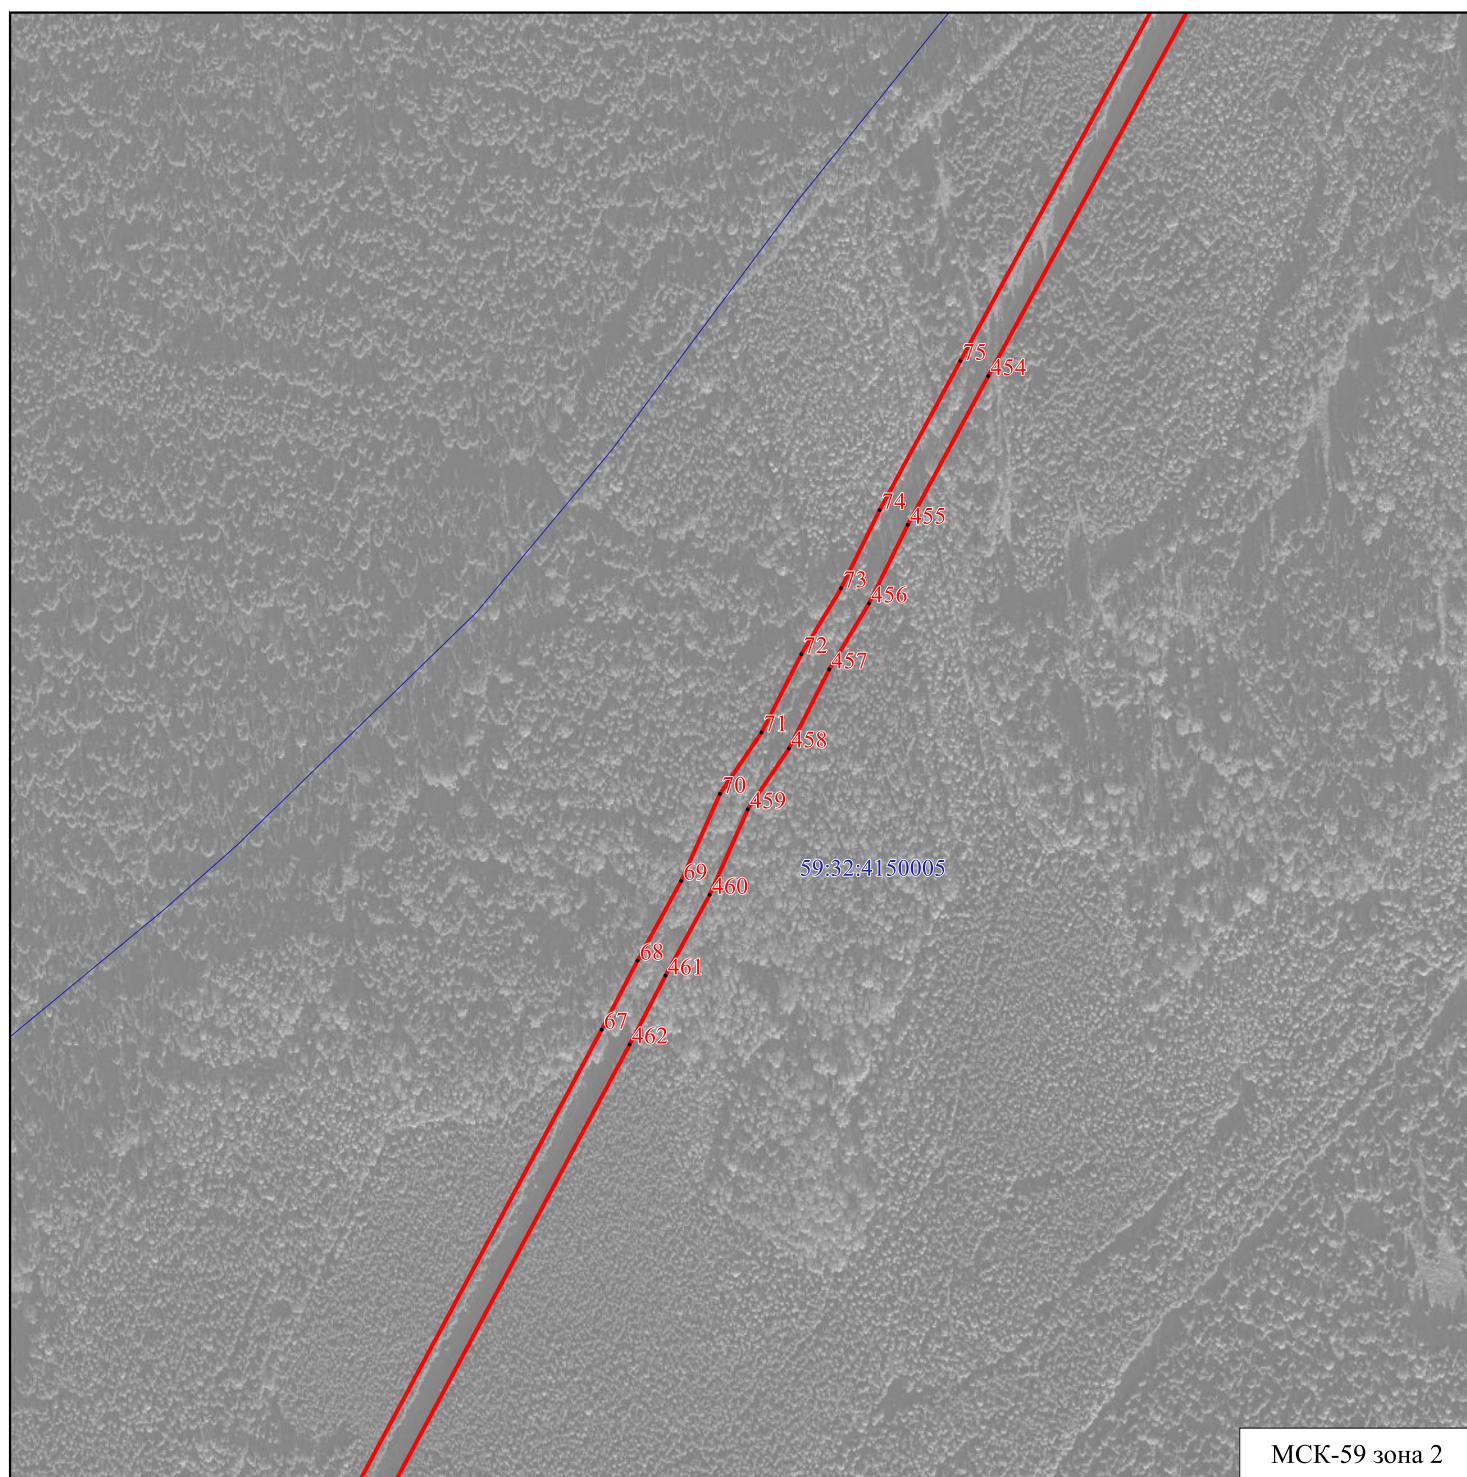

Масштаб 1:5000

Условные обозначения:

- характерная точка границы публичного сервитута
- границы публичных сервитутов
- границы ВЛ
- границы кадастровых кварталов
- 6 обозначение характерной точки
- :77 кадастровый номер земельного участка
- 02:47:110701 номер кадастрового квартала

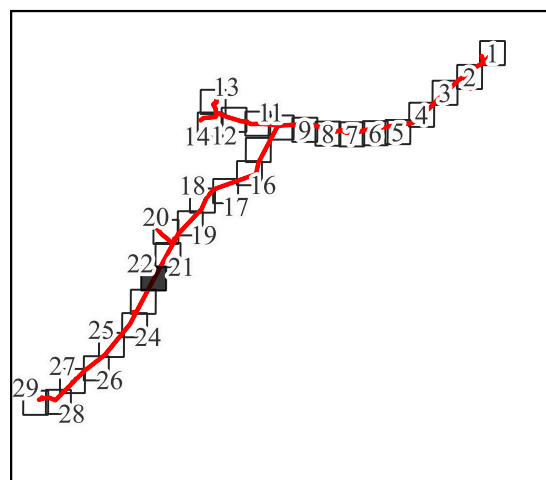


Схема расположения публичного сервитута ВЛ-10КВ СУЗДАЛЫ ОТ ПС ГОРШКИ



Масштаб 1:5000

Условные обозначения:

- характерная точка границы публичного сервитута
- границы публичных сервитутов
- границы ВЛ
- границы кадастровых кварталов
- 6 обозначение характерной точки
- :77 кадастровый номер земельного участка
- 02:47:110701 номер кадастрового квартала


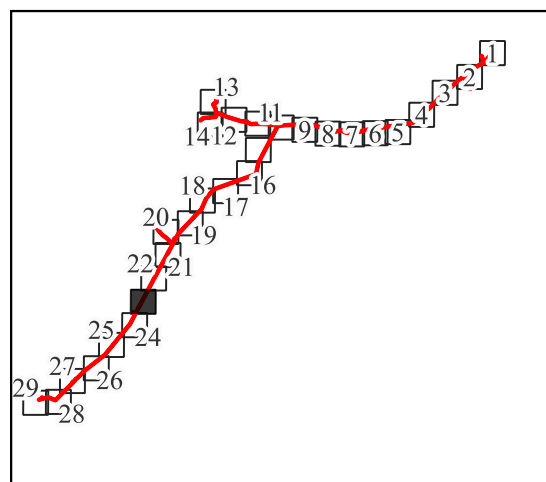


Схема расположения публичного сервитута ВЛ-10КВ СУЗДАЛЫ ОТ ПС ГОРШКИ

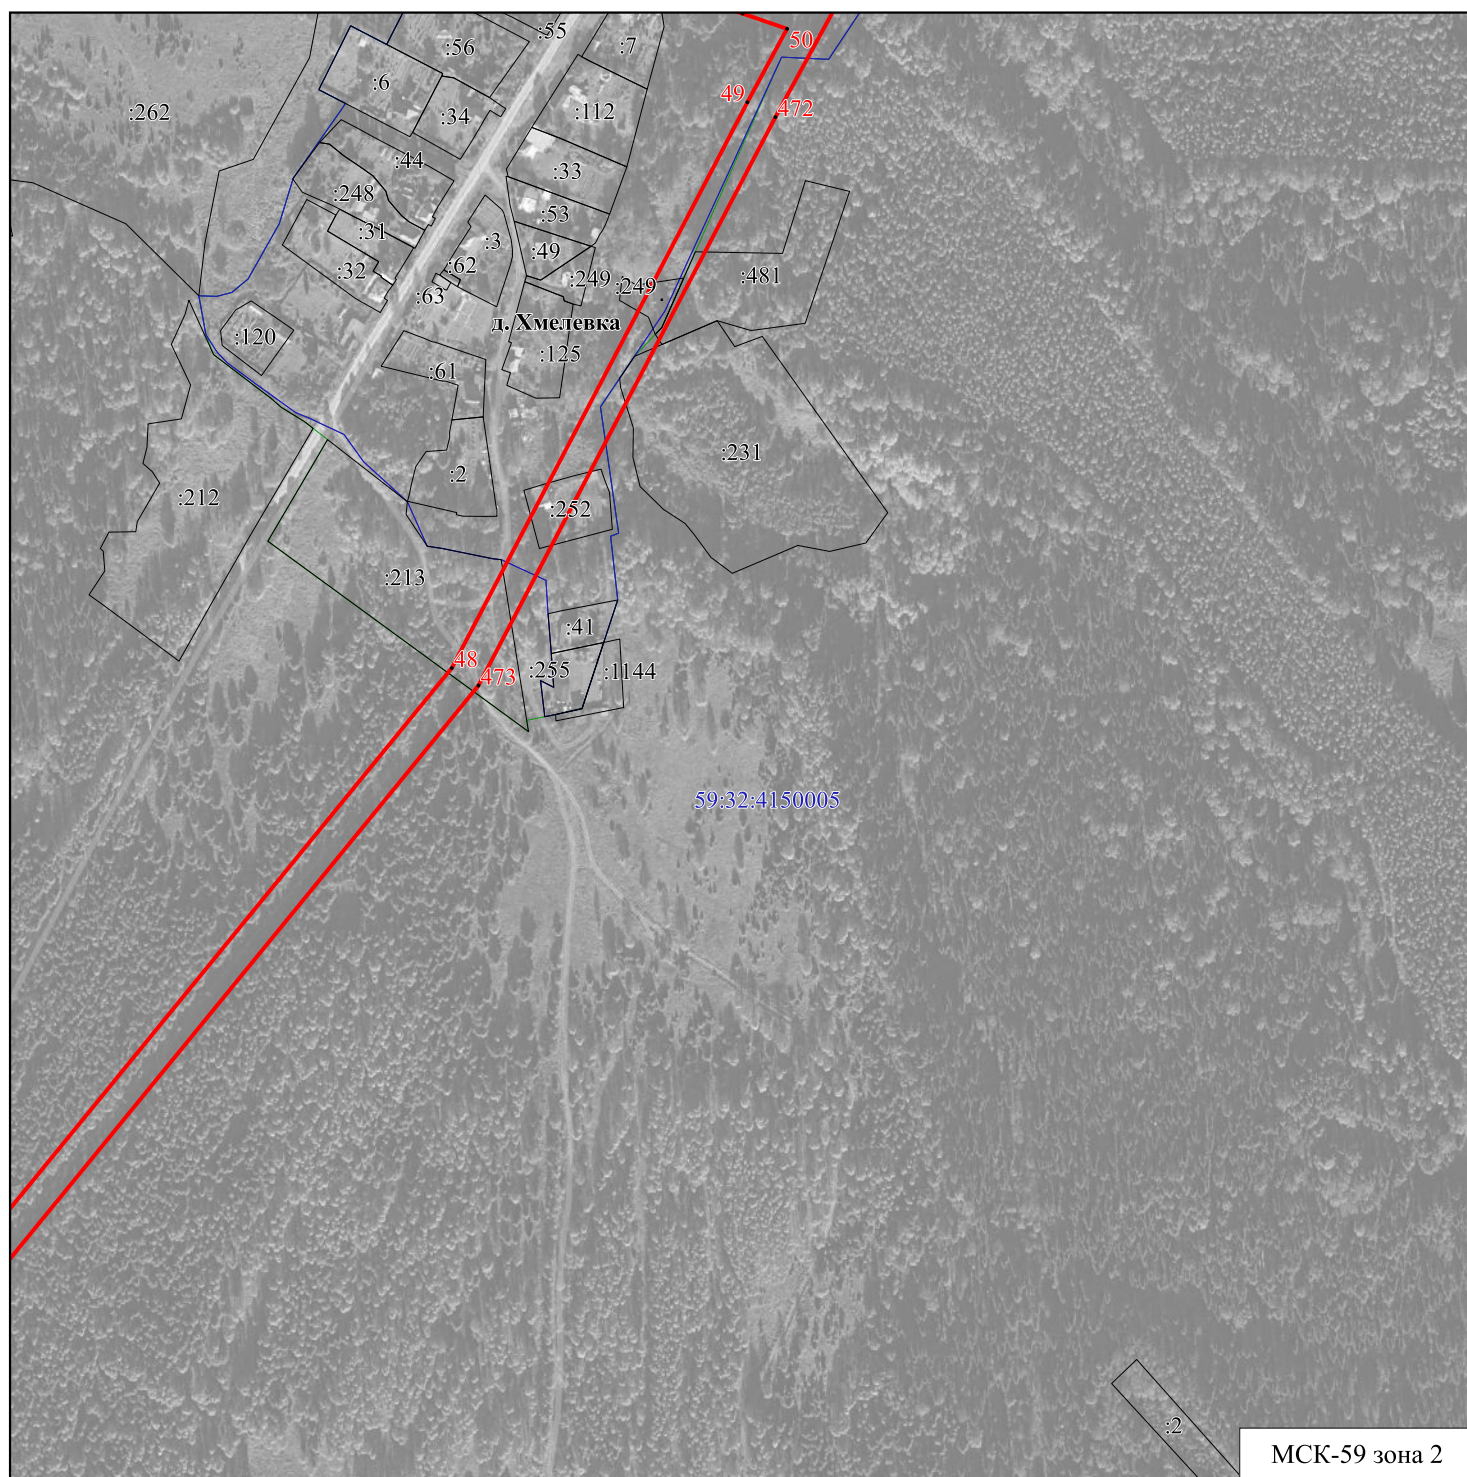

Масштаб 1:5000

Условные обозначения:

- характерная точка границы публичного сервитута
- границы публичных сервитутов
- границы ВЛ
- границы кадастровых кварталов
- 6 обозначение характерной точки
- :77 кадастровый номер земельного участка
- 02:47:110701 номер кадастрового квартала

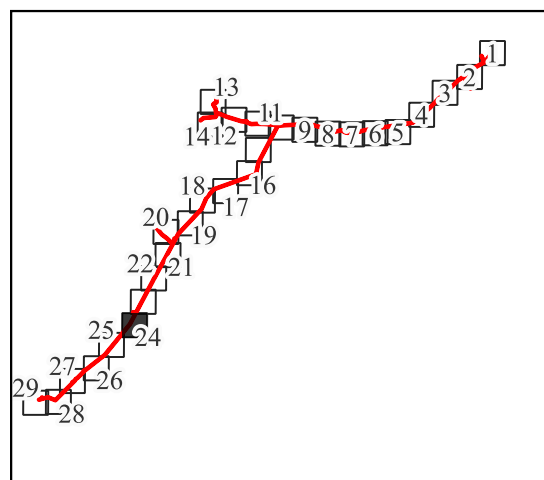


Схема расположения публичного сервитута ВЛ-10КВ СУЗДАЛЫ ОТ ПС ГОРШКИ



Масштаб 1:5000

Условные обозначения:

- характерная точка границы публичного сервитута
- границы публичных сервитутов
- границы ВЛ
- границы кадастровых кварталов
- 6 обозначение характерной точки
- :77 кадастровый номер земельного участка
- 02:47:110701 номер кадастрового квартала


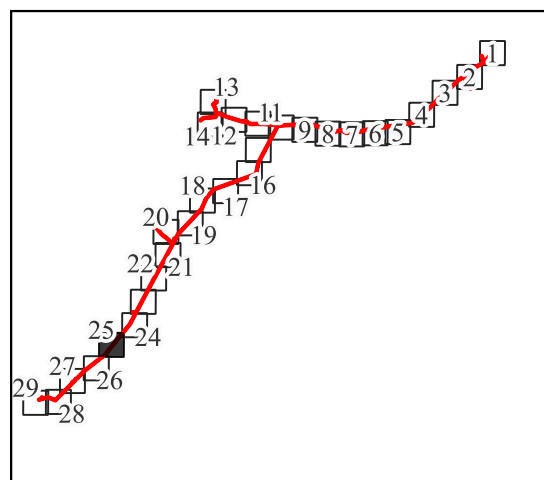


Схема расположения публичного сервитута ВЛ-10КВ СУЗДАЛЫ ОТ ПС ГОРШКИ

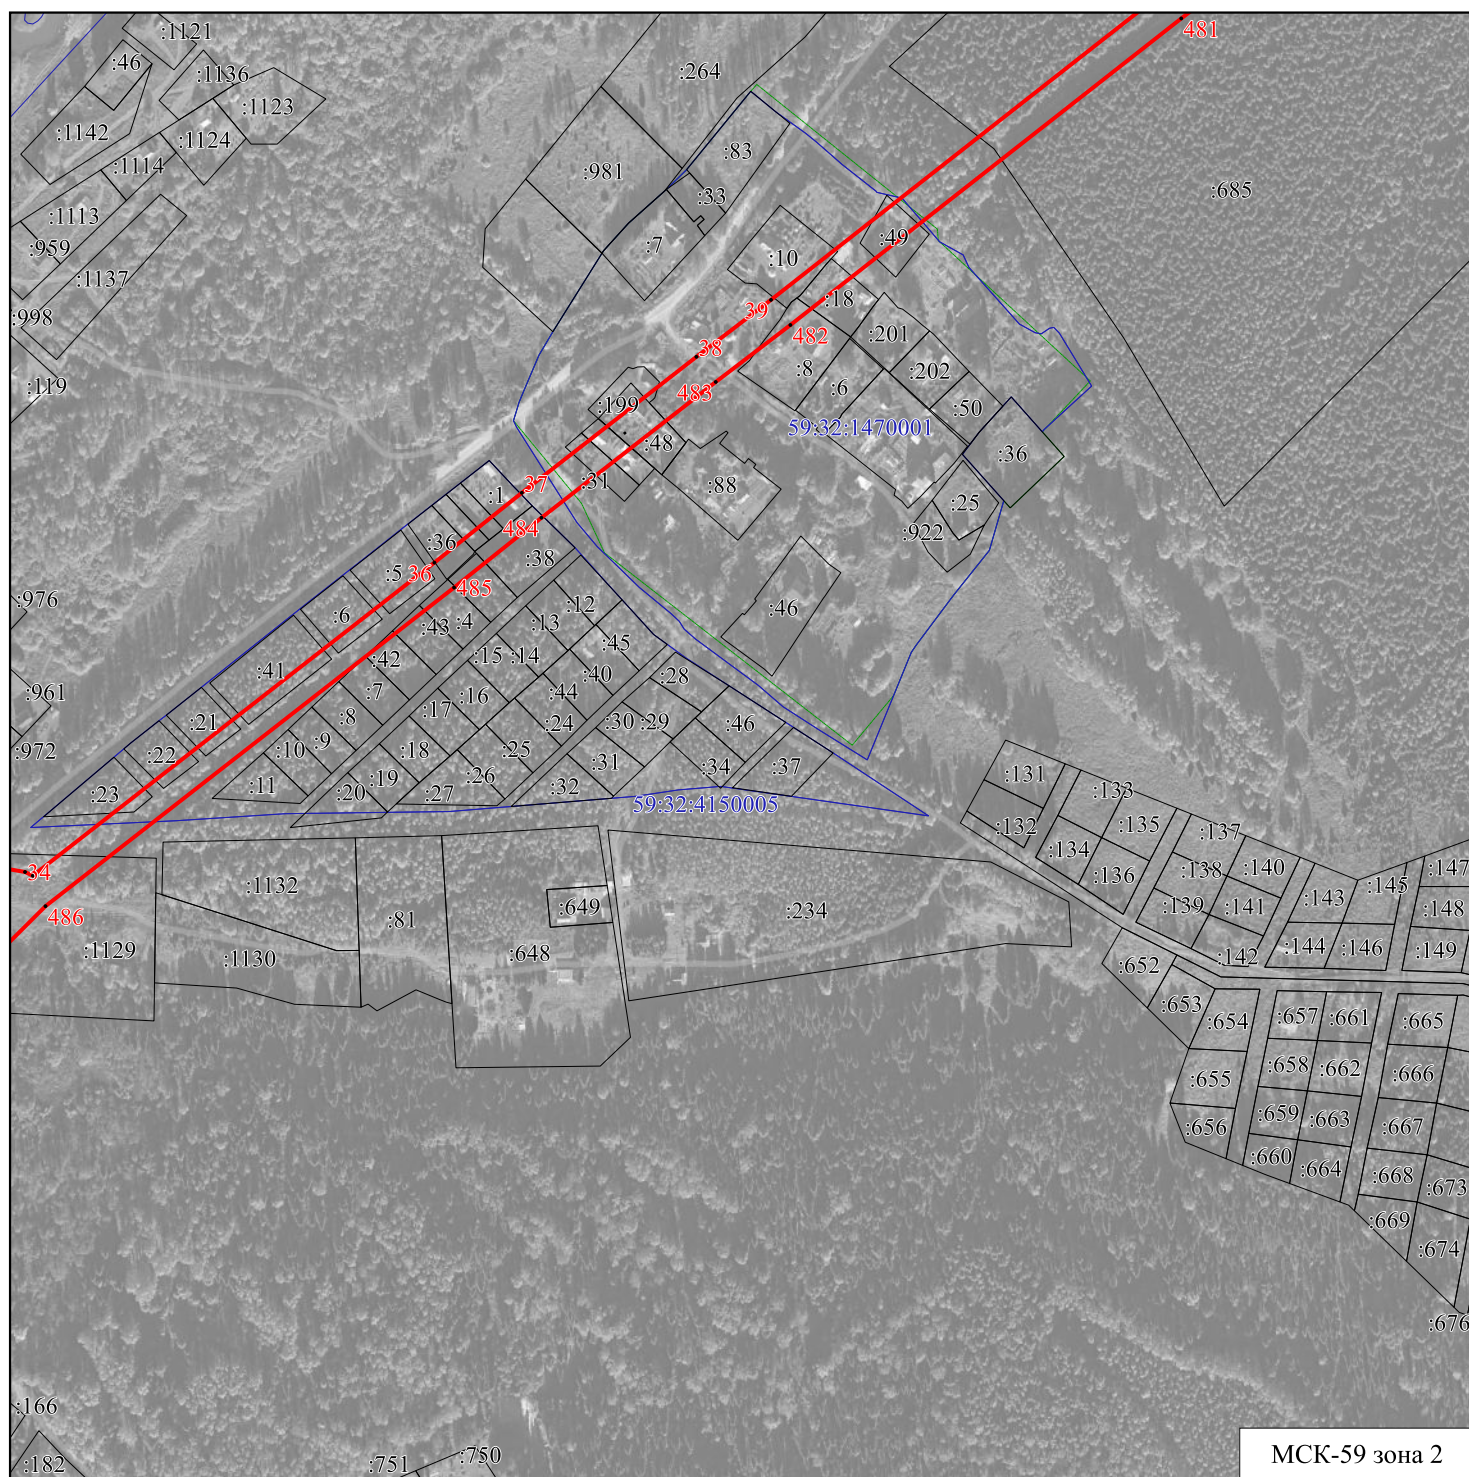

МСК-59 зона 2

Масштаб 1:5000

Условные обозначения:

- характерная точка границы публичного сервитута
- границы публичных сервитутов
- границы ВЛ
- границы кадастровых кварталов
- 6 обозначение характерной точки
- :77 кадастровый номер земельного участка
- 02:47:110701 номер кадастрового квартала

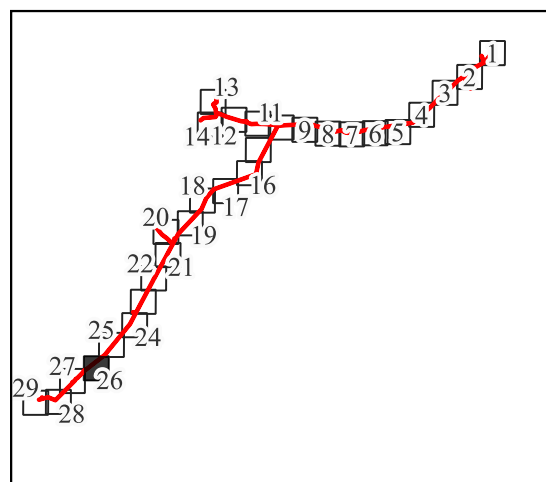


Схема расположения публичного сервитута ВЛ-10КВ СУЗДАЛЫ ОТ ПС ГОРШКИ



Масштаб 1:5000

Условные обозначения:

- характерная точка границы публичного сервитута
- границы публичных сервитутов
- границы ВЛ
- границы кадастровых кварталов
- 6 обозначение характерной точки
- :77 кадастровый номер земельного участка
- 02:47:110701 номер кадастрового квартала

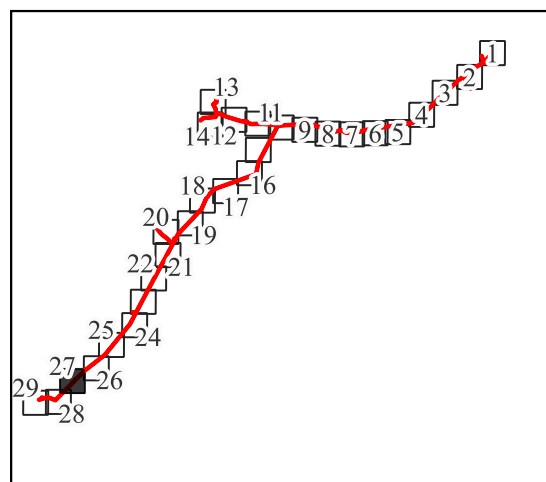


Схема расположения публичного сервитута ВЛ-10КВ СУЗДАЛЫ ОТ ПС ГОРШКИ



Масштаб 1:5000

Условные обозначения:

- характерная точка границы публичного сервитута
- границы публичных сервитутов
- границы ВЛ
- границы кадастровых кварталов
- 6 обозначение характерной точки
- :77 кадастровый номер земельного участка
- 02:47:110701 номер кадастрового квартала

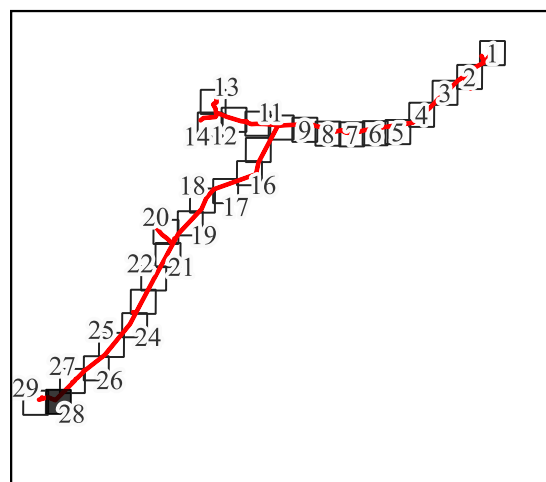



Схема расположения публичного сервитута ВЛ-10КВ СУЗДАЛЫ ОТ ПС ГОРШКИ



Масштаб 1:5000

Условные обозначения:

- характерная точка границы публичного сервитута
- границы публичных сервитутов
- границы ВЛ
- границы кадастровых кварталов
- 6 обозначение характерной точки
- :77 кадастровый номер земельного участка
- 02:47:110701 номер кадастрового квартала

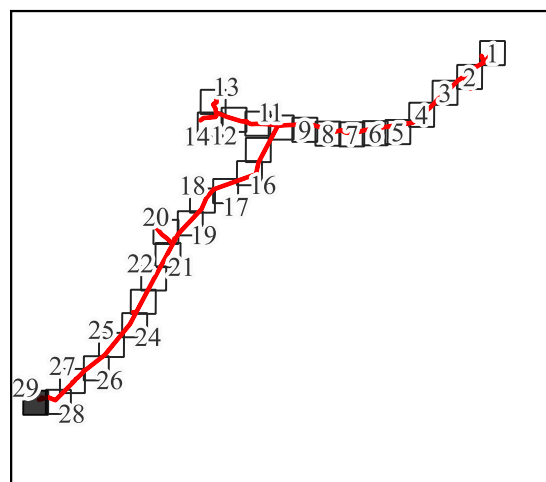

ОПИСАНИЕ МЕСТОПОЛОЖЕНИЯ ГРАНИЦ ПУБЛИЧНОГО СЕРВИТУТА ПО ОБЪЕКТУ ВЛ-10КВ СУЗДАЛЫ ОТ ПС ГОРШКИ ПЕРМСКИЙ КРАЙ, ПЕРМСКИЙ РАЙОН (наименование объекта)				
Сведения о местоположении границ объекта				
1. Система координат <u>МСК-59, зона 2</u>				
2. Сведения о характерных точках границ объекта				
Обозначени е характерн ых точек границ	Координаты, м		Метод определения координат и средняя квадратическая погрешность положения характерной точки (M_t), м	Описание закреплен ия точки
	X	Y		
1	2	3	4	5
1	495670.31	2184157.06	Геодезический метод; $M_t=0,1$	-
2	495672.99	2184162.55	Геодезический метод; $M_t=0,1$	-
3	495696.50	2184248.48	Геодезический метод; $M_t=0,1$	-
4	495713.23	2184306.75	Геодезический метод; $M_t=0,1$	-
5	495717.34	2184304.00	Геодезический метод; $M_t=0,1$	-
6	495752.59	2184277.05	Геодезический метод; $M_t=0,1$	-
7	495757.82	2184274.09	Геодезический метод; $M_t=0,1$	-
8	495768.18	2184292.35	Геодезический метод; $M_t=0,1$	-
9	495764.21	2184294.61	Геодезический метод; $M_t=0,1$	-
10	495729.57	2184321.09	Геодезический метод; $M_t=0,1$	-
11	495719.28	2184327.97	Геодезический метод; $M_t=0,1$	-
12	495775.76	2184525.90	Геодезический метод; $M_t=0,1$	-
13	495757.85	2184569.31	Геодезический метод; $M_t=0,1$	-
14	495735.09	2184620.29	Геодезический метод; $M_t=0,1$	-
15	495657.74	2184818.85	Геодезический метод; $M_t=0,1$	-
16	495799.41	2184958.86	Геодезический метод; $M_t=0,1$	-
17	495850.26	2185010.37	Геодезический метод; $M_t=0,1$	-
18	496144.80	2185302.82	Геодезический метод; $M_t=0,1$	-
19	496354.76	2185509.92	Геодезический метод; $M_t=0,1$	-
20	496362.04	2185495.47	Геодезический метод; $M_t=0,1$	-
21	496365.75	2185490.14	Геодезический метод; $M_t=0,1$	-
22	496382.98	2185502.14	Геодезический метод; $M_t=0,1$	-
23	496380.13	2185506.23	Геодезический метод; $M_t=0,1$	-
24	496370.54	2185525.29	Геодезический метод; $M_t=0,1$	-
25	496394.16	2185548.18	Геодезический метод; $M_t=0,1$	-
26	496426.20	2185580.71	Геодезический метод; $M_t=0,1$	-

27	496489.01	2185615.50	Геодезический метод; Mt=0,1	-
28	496512.97	2185651.50	Геодезический метод; Mt=0,1	-
29	496542.82	2185694.82	Геодезический метод; Mt=0,1	-
30	496652.55	2185803.34	Геодезический метод; Mt=0,1	-
31	496773.27	2185920.79	Геодезический метод; Mt=0,1	-
32	496809.97	2185957.62	Геодезический метод; Mt=0,1	-
33	496812.32	2185944.14	Геодезический метод; Mt=0,1	-
34	496833.01	2185947.74	Геодезический метод; Mt=0,1	-
35	496829.08	2185970.30	Геодезический метод; Mt=0,1	-
36	496826.62	2185975.48	Геодезический метод; Mt=0,1	-
37	497033.78	2186241.23	Геодезический метод; Mt=0,1	-
38	497079.98	2186299.07	Геодезический метод; Mt=0,1	-
39	497169.97	2186414.61	Геодезический метод; Mt=0,1	-
40	497207.66	2186463.98	Геодезический метод; Mt=0,1	-
41	497410.47	2186722.60	Геодезический метод; Mt=0,1	-
42	497450.70	2186774.87	Геодезический метод; Mt=0,1	-
43	497487.97	2186805.27	Геодезический метод; Mt=0,1	-
44	497535.12	2186843.19	Геодезический метод; Mt=0,1	-
45	497636.66	2186926.80	Геодезический метод; Mt=0,1	-
46	497873.40	2187120.57	Геодезический метод; Mt=0,1	-
47	498145.30	2187341.29	Геодезический метод; Mt=0,1	-
48	498262.77	2187437.73	Геодезический метод; Mt=0,1	-
49	498675.51	2187775.05	Геодезический метод; Mt=0,1	-
50	499049.96	2187970.70	Геодезический метод; Mt=0,1	-
51	499098.51	2187996.90	Геодезический метод; Mt=0,1	-
52	499108.61	2187967.50	Геодезический метод; Mt=0,1	-
53	499128.78	2187902.19	Геодезический метод; Mt=0,1	-
54	499128.38	2187900.38	Геодезический метод; Mt=0,1	-
55	499148.87	2187895.78	Геодезический метод; Mt=0,1	-
56	499150.50	2187903.04	Геодезический метод; Mt=0,1	-
57	499128.58	2187974.00	Геодезический метод; Mt=0,1	-
58	499117.22	2188007.08	Геодезический метод; Mt=0,1	-
59	499171.80	2188037.10	Геодезический метод; Mt=0,1	-
60	499226.02	2188064.24	Геодезический метод; Mt=0,1	-
61	499323.18	2188115.92	Геодезический метод; Mt=0,1	-

62	499432.38	2188172.64	Геодезический метод; Mt=0,1	-
63	499639.33	2188283.06	Геодезический метод; Mt=0,1	-
64	499681.01	2188305.95	Геодезический метод; Mt=0,1	-
65	499793.00	2188364.98	Геодезический метод; Mt=0,1	-
66	499891.87	2188417.98	Геодезический метод; Mt=0,1	-
67	499945.80	2188445.30	Геодезический метод; Mt=0,1	-
68	500291.84	2188630.87	Геодезический метод; Mt=0,1	-
69	500337.47	2188654.62	Геодезический метод; Mt=0,1	-
70	500390.33	2188683.53	Геодезический метод; Mt=0,1	-
71	500447.84	2188709.15	Геодезический метод; Mt=0,1	-
72	500488.57	2188736.72	Геодезический метод; Mt=0,1	-
73	500540.33	2188763.09	Геодезический метод; Mt=0,1	-
74	500583.92	2188789.37	Геодезический метод; Mt=0,1	-
75	500635.56	2188814.82	Геодезический метод; Mt=0,1	-
76	500734.37	2188868.31	Геодезический метод; Mt=0,1	-
77	500978.70	2189001.51	Геодезический метод; Mt=0,1	-
78	501026.54	2189028.20	Геодезический метод; Mt=0,1	-
79	501124.30	2189080.83	Геодезический метод; Mt=0,1	-
80	501173.38	2189106.03	Геодезический метод; Mt=0,1	-
81	501313.10	2189183.71	Геодезический метод; Mt=0,1	-
82	501421.35	2189240.11	Геодезический метод; Mt=0,1	-
83	501733.21	2189408.45	Геодезический метод; Mt=0,1	-
84	501847.96	2189470.98	Геодезический метод; Mt=0,1	-
85	501907.36	2189407.13	Геодезический метод; Mt=0,1	-
86	502013.86	2189292.25	Геодезический метод; Mt=0,1	-
87	502059.17	2189244.03	Геодезический метод; Mt=0,1	-
88	502176.27	2189090.99	Геодезический метод; Mt=0,1	-
89	502214.27	2189040.19	Геодезический метод; Mt=0,1	-
90	502265.37	2188998.96	Геодезический метод; Mt=0,1	-
91	502344.38	2188933.88	Геодезический метод; Mt=0,1	-
92	502390.01	2188895.38	Геодезический метод; Mt=0,1	-
93	502489.73	2188814.21	Геодезический метод; Mt=0,1	-
94	502563.21	2188753.97	Геодезический метод; Mt=0,1	-
95	502563.66	2188747.65	Геодезический метод; Mt=0,1	-
96	502584.62	2188749.15	Геодезический метод; Mt=0,1	-

97	502583.51	2188764.50	Геодезический метод; Mt=0,1	-
98	502503.06	2188830.43	Геодезический метод; Mt=0,1	-
99	502403.37	2188911.58	Геодезический метод; Mt=0,1	-
100	502357.81	2188950.04	Геодезический метод; Mt=0,1	-
101	502278.66	2189015.22	Геодезический метод; Mt=0,1	-
102	502229.51	2189054.88	Геодезический метод; Mt=0,1	-
103	502193.01	2189103.67	Геодезический метод; Mt=0,1	-
104	502075.21	2189257.63	Геодезический метод; Mt=0,1	-
105	502029.23	2189306.56	Геодезический метод; Mt=0,1	-
106	501922.72	2189421.45	Геодезический метод; Mt=0,1	-
107	501867.31	2189480.93	Геодезический метод; Mt=0,1	-
108	501949.61	2189525.04	Геодезический метод; Mt=0,1	-
109	501998.31	2189552.14	Геодезический метод; Mt=0,1	-
110	502036.21	2189572.57	Геодезический метод; Mt=0,1	-
111	502050.50	2189535.88	Геодезический метод; Mt=0,1	-
112	502052.53	2189529.83	Геодезический метод; Mt=0,1	-
113	502072.44	2189536.50	Геодезический метод; Mt=0,1	-
114	502070.27	2189542.98	Геодезический метод; Mt=0,1	-
115	502054.84	2189582.54	Геодезический метод; Mt=0,1	-
116	502254.56	2189688.90	Геодезический метод; Mt=0,1	-
117	502298.38	2189731.67	Геодезический метод; Mt=0,1	-
118	502519.28	2189939.02	Геодезический метод; Mt=0,1	-
119	502602.12	2190015.75	Геодезический метод; Mt=0,1	-
120	502684.45	2190094.57	Геодезический метод; Mt=0,1	-
121	502726.84	2190133.19	Геодезический метод; Mt=0,1	-
122	502807.99	2190209.11	Геодезический метод; Mt=0,1	-
123	502849.56	2190249.30	Геодезический метод; Mt=0,1	-
124	502890.71	2190286.05	Геодезический метод; Mt=0,1	-
125	502931.35	2190324.47	Геодезический метод; Mt=0,1	-
126	503120.58	2190503.18	Геодезический метод; Mt=0,1	-
127	503179.10	2190556.53	Геодезический метод; Mt=0,1	-
128	503219.51	2190594.98	Геодезический метод; Mt=0,1	-
129	503235.07	2190610.88	Геодезический метод; Mt=0,1	-
130	503324.01	2190650.56	Геодезический метод; Mt=0,1	-
131	503660.32	2190796.65	Геодезический метод; Mt=0,1	-

132	503689.79	2190814.69	Геодезический метод; Mt=0,1	-
133	503712.66	2190833.60	Геодезический метод; Mt=0,1	-
134	503741.76	2190859.09	Геодезический метод; Mt=0,1	-
135	503780.41	2190890.99	Геодезический метод; Mt=0,1	-
136	503821.20	2190926.10	Геодезический метод; Mt=0,1	-
137	503980.98	2191060.27	Геодезический метод; Mt=0,1	-
138	504023.44	2191095.97	Геодезический метод; Mt=0,1	-
139	504042.72	2191147.96	Геодезический метод; Mt=0,1	-
140	504060.97	2191200.05	Геодезический метод; Mt=0,1	-
141	504129.15	2191387.60	Геодезический метод; Mt=0,1	-
142	504144.84	2191432.94	Геодезический метод; Mt=0,1	-
143	504198.71	2191581.86	Геодезический метод; Mt=0,1	-
144	504218.79	2191639.40	Геодезический метод; Mt=0,1	-
145	504256.13	2191743.47	Геодезический метод; Mt=0,1	-
146	504392.70	2192125.03	Геодезический метод; Mt=0,1	-
147	504410.70	2192174.66	Геодезический метод; Mt=0,1	-
148	504430.86	2192230.88	Геодезический метод; Mt=0,1	-
149	504449.90	2192285.25	Геодезический метод; Mt=0,1	-
150	504488.26	2192391.80	Геодезический метод; Mt=0,1	-
151	504507.43	2192443.83	Геодезический метод; Mt=0,1	-
152	504609.54	2192732.10	Геодезический метод; Mt=0,1	-
153	504624.59	2192777.45	Геодезический метод; Mt=0,1	-
154	504661.41	2192783.36	Геодезический метод; Mt=0,1	-
155	504722.57	2192796.58	Геодезический метод; Mt=0,1	-
156	504838.22	2192819.98	Геодезический метод; Mt=0,1	-
157	504991.44	2192853.82	Геодезический метод; Mt=0,1	-
158	505053.06	2192866.52	Геодезический метод; Mt=0,1	-
159	505093.41	2192876.13	Геодезический метод; Mt=0,1	-
160	505203.39	2192934.00	Геодезический метод; Mt=0,1	-
161	505639.26	2193164.22	Геодезический метод; Mt=0,1	-
162	506178.28	2193448.53	Геодезический метод; Mt=0,1	-
163	506542.94	2193641.21	Геодезический метод; Mt=0,1	-
164	506555.43	2193629.09	Геодезический метод; Mt=0,1	-
165	506565.14	2193514.93	Геодезический метод; Mt=0,1	-
166	506590.84	2193216.53	Геодезический метод; Mt=0,1	-

167	506598.31	2193106.79	Геодезический метод; Mt=0,1	-
168	506599.97	2193053.08	Геодезический метод; Mt=0,1	-
169	506602.49	2192929.91	Геодезический метод; Mt=0,1	-
170	506605.89	2192813.02	Геодезический метод; Mt=0,1	-
171	506597.22	2192655.11	Геодезический метод; Mt=0,1	-
172	506594.51	2192600.79	Геодезический метод; Mt=0,1	-
173	506635.34	2192487.50	Геодезический метод; Mt=0,1	-
174	506656.91	2192434.06	Геодезический метод; Mt=0,1	-
175	506677.19	2192374.90	Геодезический метод; Mt=0,1	-
176	506698.66	2192316.14	Геодезический метод; Mt=0,1	-
177	506702.85	2192255.94	Геодезический метод; Mt=0,1	-
178	506708.04	2192197.44	Геодезический метод; Mt=0,1	-
179	506732.99	2192118.79	Геодезический метод; Mt=0,1	-
180	506771.16	2191994.41	Геодезический метод; Mt=0,1	-
181	506848.57	2191740.52	Геодезический метод; Mt=0,1	-
182	506882.38	2191627.87	Геодезический метод; Mt=0,1	-
183	506955.40	2191451.58	Геодезический метод; Mt=0,1	-
184	506980.60	2191389.61	Геодезический метод; Mt=0,1	-
185	507006.03	2191324.07	Геодезический метод; Mt=0,1	-
186	507017.69	2191267.67	Геодезический метод; Mt=0,1	-
187	506879.71	2191180.90	Геодезический метод; Mt=0,1	-
188	506871.48	2191116.61	Геодезический метод; Mt=0,1	-
189	506860.66	2190996.89	Геодезический метод; Mt=0,1	-
190	506849.61	2190865.04	Геодезический метод; Mt=0,1	-
191	506845.57	2190801.98	Геодезический метод; Mt=0,1	-
192	506840.26	2190754.70	Геодезический метод; Mt=0,1	-
193	506837.46	2190700.36	Геодезический метод; Mt=0,1	-
194	506811.44	2190670.64	Геодезический метод; Mt=0,1	-
195	506746.16	2190589.77	Геодезический метод; Mt=0,1	-
196	506741.09	2190582.53	Геодезический метод; Mt=0,1	-
197	506758.61	2190570.96	Геодезический метод; Mt=0,1	-
198	506762.76	2190576.91	Геодезический метод; Mt=0,1	-
199	506827.50	2190657.10	Геодезический метод; Mt=0,1	-
200	506858.06	2190692.00	Геодезический метод; Mt=0,1	-
201	506861.20	2190752.98	Геодезический метод; Mt=0,1	-

202	506866.49	2190800.14	Геодезический метод; Mt=0,1	-
203	506870.55	2190863.47	Геодезический метод; Mt=0,1	-
204	506881.58	2190995.07	Геодезический метод; Mt=0,1	-
205	506892.36	2191114.34	Геодезический метод; Mt=0,1	-
206	506899.28	2191168.38	Геодезический метод; Mt=0,1	-
207	507023.99	2191246.80	Геодезический метод; Mt=0,1	-
208	507044.88	2191184.36	Геодезический метод; Mt=0,1	-
209	507157.29	2191175.15	Геодезический метод; Mt=0,1	-
210	507219.59	2191166.04	Геодезический метод; Mt=0,1	-
211	507322.38	2191106.67	Геодезический метод; Mt=0,1	-
212	507384.79	2191072.91	Геодезический метод; Mt=0,1	-
213	507432.73	2191116.32	Геодезический метод; Mt=0,1	-
214	507472.90	2191205.90	Геодезический метод; Mt=0,1	-
215	507522.13	2191202.48	Геодезический метод; Mt=0,1	-
216	507582.11	2191201.92	Геодезический метод; Mt=0,1	-
217	507640.79	2191216.40	Геодезический метод; Mt=0,1	-
218	507693.49	2191244.73	Геодезический метод; Mt=0,1	-
219	507735.02	2191264.89	Геодезический метод; Mt=0,1	-
220	507740.16	2191266.18	Геодезический метод; Mt=0,1	-
221	507735.07	2191286.55	Геодезический метод; Mt=0,1	-
222	507727.81	2191284.73	Геодезический метод; Mt=0,1	-
223	507683.93	2191263.43	Геодезический метод; Mt=0,1	-
224	507633.18	2191236.15	Геодезический метод; Mt=0,1	-
225	507579.65	2191222.94	Геодезический метод; Mt=0,1	-
226	507522.96	2191223.47	Геодезический метод; Mt=0,1	-
227	507459.73	2191227.87	Геодезический метод; Mt=0,1	-
228	507415.37	2191128.93	Геодезический метод; Mt=0,1	-
229	507381.71	2191098.45	Геодезический метод; Mt=0,1	-
230	507332.69	2191124.97	Геодезический метод; Mt=0,1	-
231	507226.55	2191186.25	Геодезический метод; Mt=0,1	-
232	507159.70	2191196.03	Геодезический метод; Mt=0,1	-
233	507060.39	2191204.20	Геодезический метод; Mt=0,1	-
234	507042.80	2191256.75	Геодезический метод; Mt=0,1	-
235	507039.54	2191265.68	Геодезический метод; Mt=0,1	-
236	507026.24	2191330.03	Геодезический метод; Mt=0,1	-

237	507000.12	2191397.36	Геодезический метод; Mt=0,1	-
238	506974.83	2191459.56	Геодезический метод; Mt=0,1	-
239	506902.18	2191634.94	Геодезический метод; Mt=0,1	-
240	506868.69	2191746.52	Геодезический метод; Mt=0,1	-
241	506791.25	2192000.53	Геодезический метод; Mt=0,1	-
242	506753.05	2192125.01	Геодезический метод; Mt=0,1	-
243	506728.75	2192201.59	Геодезический метод; Mt=0,1	-
244	506723.79	2192257.59	Геодезический метод; Mt=0,1	-
245	506719.41	2192320.52	Геодезический метод; Mt=0,1	-
246	506699.78	2192374.71	Геодезический метод; Mt=0,1	-
247	506705.15	2192378.58	Геодезический метод; Mt=0,1	-
248	506737.21	2192402.69	Геодезический метод; Mt=0,1	-
249	506725.83	2192420.34	Геодезический метод; Mt=0,1	-
250	506692.41	2192395.28	Геодезический метод; Mt=0,1	-
251	506676.59	2192441.40	Геодезический метод; Mt=0,1	-
252	506654.97	2192494.98	Геодезический метод; Mt=0,1	-
253	506615.69	2192603.96	Геодезический метод; Mt=0,1	-
254	506618.19	2192653.99	Геодезический метод; Mt=0,1	-
255	506626.90	2192812.76	Геодезический метод; Mt=0,1	-
256	506623.48	2192930.51	Геодезический метод; Mt=0,1	-
257	506620.97	2193053.57	Геодезический метод; Mt=0,1	-
258	506619.29	2193107.80	Геодезический метод; Mt=0,1	-
259	506611.78	2193218.09	Геодезический метод; Mt=0,1	-
260	506586.06	2193516.71	Геодезический метод; Mt=0,1	-
261	506575.69	2193638.69	Геодезический метод; Mt=0,1	-
262	506555.25	2193658.54	Геодезический метод; Mt=0,1	-
263	506583.04	2194198.94	Геодезический метод; Mt=0,1	-
264	506603.40	2194575.59	Геодезический метод; Mt=0,1	-
265	506619.15	2194891.17	Геодезический метод; Mt=0,1	-
266	506541.22	2195173.07	Геодезический метод; Mt=0,1	-
267	506453.48	2195482.60	Геодезический метод; Mt=0,1	-
268	506445.19	2195544.22	Геодезический метод; Mt=0,1	-
269	506437.77	2195608.40	Геодезический метод; Mt=0,1	-
270	506393.91	2195657.72	Геодезический метод; Mt=0,1	-
271	506331.99	2195884.75	Геодезический метод; Mt=0,1	-

272	506320.07	2195930.52	Геодезический метод; Mt=0,1	-
273	506332.44	2195996.70	Геодезический метод; Mt=0,1	-
274	506347.64	2196060.09	Геодезический метод; Mt=0,1	-
275	506372.74	2196181.28	Геодезический метод; Mt=0,1	-
276	506323.19	2196266.83	Геодезический метод; Mt=0,1	-
277	506291.20	2196320.15	Геодезический метод; Mt=0,1	-
278	506268.25	2196415.12	Геодезический метод; Mt=0,1	-
279	506284.00	2196510.22	Геодезический метод; Mt=0,1	-
280	506347.00	2196915.63	Геодезический метод; Mt=0,1	-
281	506321.34	2196925.34	Геодезический метод; Mt=0,1	-
282	506370.71	2197069.94	Геодезический метод; Mt=0,1	-
283	506406.76	2197302.79	Геодезический метод; Mt=0,1	-
284	506442.07	2197527.63	Геодезический метод; Mt=0,1	-
285	506513.26	2197993.32	Геодезический метод; Mt=0,1	-
286	506521.41	2198054.90	Геодезический метод; Mt=0,1	-
287	506532.04	2198114.85	Геодезический метод; Mt=0,1	-
288	506555.39	2198265.75	Геодезический метод; Mt=0,1	-
289	506561.14	2198265.21	Геодезический метод; Mt=0,1	-
290	506563.09	2198286.12	Геодезический метод; Mt=0,1	-
291	506558.63	2198286.54	Геодезический метод; Mt=0,1	-
292	506563.68	2198318.85	Геодезический метод; Mt=0,1	-
293	506571.66	2198349.88	Геодезический метод; Mt=0,1	-
294	506589.47	2198469.65	Геодезический метод; Mt=0,1	-
295	506615.66	2198649.02	Геодезический метод; Mt=0,1	-
296	506623.02	2198703.79	Геодезический метод; Mt=0,1	-
297	506628.72	2198736.55	Геодезический метод; Mt=0,1	-
298	506670.88	2199002.40	Геодезический метод; Mt=0,1	-
299	506705.66	2199042.22	Геодезический метод; Mt=0,1	-
300	507092.53	2199488.00	Геодезический метод; Mt=0,1	-
301	507241.41	2199659.85	Геодезический метод; Mt=0,1	-
302	507258.00	2199679.77	Геодезический метод; Mt=0,1	-
303	507334.26	2199752.27	Геодезический метод; Mt=0,1	-
304	507378.85	2199793.14	Геодезический метод; Mt=0,1	-
305	507623.87	2200024.10	Геодезический метод; Mt=0,1	-
306	507656.37	2200064.44	Геодезический метод; Mt=0,1	-

307	507716.33	2200140.17	Геодезический метод; Mt=0,1	-
308	507845.87	2200305.54	Геодезический метод; Mt=0,1	-
309	507855.11	2200316.78	Геодезический метод; Mt=0,1	-
310	507935.59	2200274.00	Геодезический метод; Mt=0,1	-
311	507943.98	2200309.46	Геодезический метод; Mt=0,1	-
312	507909.75	2200360.62	Геодезический метод; Mt=0,1	-
313	508116.70	2200568.33	Геодезический метод; Mt=0,1	-
314	508209.73	2200663.00	Геодезический метод; Mt=0,1	-
315	508345.77	2200799.86	Геодезический метод; Mt=0,1	-
316	508489.38	2201006.40	Геодезический метод; Mt=0,1	-
317	508622.93	2201198.03	Геодезический метод; Mt=0,1	-
318	508742.19	2201259.38	Геодезический метод; Mt=0,1	-
319	508948.66	2201627.08	Геодезический метод; Mt=0,1	-
320	509068.70	2201842.65	Геодезический метод; Mt=0,1	-
321	509099.01	2201819.92	Геодезический метод; Mt=0,1	-
322	509301.61	2201729.67	Геодезический метод; Mt=0,1	-
323	509303.81	2201724.27	Геодезический метод; Mt=0,1	-
324	509323.26	2201732.18		
325	509317.88	2201745.41	Геодезический метод; Mt=0,1	-
326	509109.72	2201838.14	Геодезический метод; Mt=0,1	-
327	509082.42	2201858.61	Геодезический метод; Mt=0,1	-
328	509493.96	2202192.38	Геодезический метод; Mt=0,1	-
329	509577.52	2202166.62	Геодезический метод; Mt=0,1	-
330	509582.30	2202183.56	Геодезический метод; Mt=0,1	-
331	509566.28	2202183.71	Геодезический метод; Mt=0,1	-
332	509566.96	2202191.94	Геодезический метод; Mt=0,1	-
333	509488.96	2202215.38	Геодезический метод; Mt=0,1	-
334	509057.15	2201865.15	Геодезический метод; Mt=0,1	-
335	508930.34	2201637.35	Геодезический метод; Mt=0,1	-
336	508726.95	2201275.13	Геодезический метод; Mt=0,1	-
337	508608.76	2201214.38	Геодезический метод; Mt=0,1	-
338	508511.03	2201074.63	Геодезический метод; Mt=0,1	-
339	508398.48	2201079.94	Геодезический метод; Mt=0,1	-
340	508277.43	2201180.03	Геодезический метод; Mt=0,1	-
341	508170.69	2201173.88	Геодезический метод; Mt=0,1	-

342	508020.67	2201317.19	Геодезический метод; Mt=0,1	-
343	508006.07	2201302.09	Геодезический метод; Mt=0,1	-
344	508162.75	2201152.44	Геодезический метод; Mt=0,1	-
345	508270.56	2201158.56	Геодезический метод; Mt=0,1	-
346	508390.52	2201059.28	Геодезический метод; Mt=0,1	-
347	508496.89	2201054.21	Геодезический метод; Mt=0,1	-
348	508472.13	2201018.38	Геодезический метод; Mt=0,1	-
349	508329.57	2200813.34	Геодезический метод; Mt=0,1	-
350	508194.77	2200677.74	Геодезический метод; Mt=0,1	-
351	508101.78	2200583.11	Геодезический метод; Mt=0,1	-
352	507882.99	2200363.48	Геодезический метод; Mt=0,1	-
353	507921.51	2200305.13	Геодезический метод; Mt=0,1	-
354	507849.93	2200343.56	Геодезический метод; Mt=0,1	-
355	507829.51	2200318.71	Геодезический метод; Mt=0,1	-
356	507699.79	2200153.11	Геодезический метод; Mt=0,1	-
357	507639.97	2200077.56	Геодезический метод; Mt=0,1	-
358	507608.44	2200038.42	Геодезический метод; Mt=0,1	-
359	507364.53	2199808.50	Геодезический метод; Mt=0,1	-
360	507319.88	2199767.58	Геодезический метод; Mt=0,1	-
361	507242.69	2199694.20	Геодезический метод; Mt=0,1	-
362	507225.49	2199673.53	Геодезический метод; Mt=0,1	-
363	507076.65	2199501.74	Геодезический метод; Mt=0,1	-
364	506689.90	2199056.08	Геодезический метод; Mt=0,1	-
365	506651.09	2199011.58	Геодезический метод; Mt=0,1	-
366	506608.01	2198740.00	Геодезический метод; Mt=0,1	-
367	506602.26	2198706.99	Геодезический метод; Mt=0,1	-
368	506594.88	2198651.98	Геодезический метод; Mt=0,1	-
369	506568.70	2198472.73	Геодезический метод; Mt=0,1	-
370	506551.05	2198354.06	Геодезический метод; Mt=0,1	-
371	506543.09	2198323.10	Геодезический метод; Mt=0,1	-
372	506511.31	2198118.23	Геодезический метод; Mt=0,1	-
373	506500.65	2198058.11	Геодезический метод; Mt=0,1	-
374	506492.47	2197996.27	Геодезический метод; Mt=0,1	-
375	506421.33	2197530.91	Геодезический метод; Mt=0,1	-
376	506386.01	2197306.00	Геодезический метод; Mt=0,1	-

377	506350.25	2197075.03	Геодезический метод; Mt=0,1	-
378	506294.90	2196912.90	Геодезический метод; Mt=0,1	-
379	506323.65	2196902.02	Геодезический метод; Mt=0,1	-
380	506263.28	2196513.63	Геодезический метод; Mt=0,1	-
381	506246.85	2196414.36	Геодезический метод; Mt=0,1	-
382	506271.57	2196312.05	Геодезический метод; Mt=0,1	-
383	506305.12	2196256.13	Геодезический метод; Mt=0,1	-
384	506350.55	2196177.72	Геодезический метод; Mt=0,1	-
385	506327.14	2196064.65	Геодезический метод; Mt=0,1	-
386	506311.89	2196001.08	Геодезический метод; Mt=0,1	-
387	506298.57	2195929.77	Геодезический метод; Mt=0,1	-
388	506311.71	2195879.31	Геодезический метод; Mt=0,1	-
389	506374.95	2195647.44	Геодезический метод; Mt=0,1	-
390	506417.67	2195599.40	Геодезический метод; Mt=0,1	-
391	506424.35	2195541.61	Геодезический метод; Mt=0,1	-
392	506432.86	2195478.38	Геодезический метод; Mt=0,1	-
393	506521.01	2195167.38	Геодезический метод; Mt=0,1	-
394	506598.01	2194888.79	Геодезический метод; Mt=0,1	-
395	506582.43	2194576.68	Геодезический метод; Mt=0,1	-
396	506562.07	2194200.11	Геодезический метод; Mt=0,1	-
397	506534.33	2193660.50	Геодезический метод; Mt=0,1	-
398	506168.44	2193467.08	Геодезический метод; Mt=0,1	-
399	505629.48	2193182.81	Геодезический метод; Mt=0,1	-
400	505193.55	2192952.55	Геодезический метод; Mt=0,1	-
401	505086.00	2192895.95	Геодезический метод; Mt=0,1	-
402	505048.51	2192887.02	Геодезический метод; Mt=0,1	-
403	504987.00	2192874.35	Геодезический метод; Mt=0,1	-
404	504833.87	2192840.53	Геодезический метод; Mt=0,1	-
405	504718.26	2192817.13	Геодезический метод; Mt=0,1	-
406	504657.52	2192804.00	Геодезический метод; Mt=0,1	-
407	504608.67	2192796.15	Геодезический метод; Mt=0,1	-
408	504589.68	2192738.94	Геодезический метод; Mt=0,1	-
409	504487.66	2192450.90	Геодезический метод; Mt=0,1	-
410	504468.51	2192398.95	Геодезический метод; Mt=0,1	-
411	504430.13	2192292.33	Геодезический метод; Mt=0,1	-

412	504411.07	2192237.90	Геодезический метод; Mt=0,1	-
413	504390.94	2192181.78	Геодезический метод; Mt=0,1	-
414	504372.94	2192132.13	Геодезический метод; Mt=0,1	-
415	504236.35	2191750.53	Геодезический метод; Mt=0,1	-
416	504199.01	2191646.46	Геодезический метод; Mt=0,1	-
417	504178.93	2191588.92	Геодезический метод; Mt=0,1	-
418	504125.04	2191439.94	Геодезический метод; Mt=0,1	-
419	504109.38	2191394.69	Геодезический метод; Mt=0,1	-
420	504041.19	2191207.10	Геодезический метод; Mt=0,1	-
421	504022.96	2191155.08	Геодезический метод; Mt=0,1	-
422	504005.68	2191108.47	Геодезический метод; Mt=0,1	-
423	503967.49	2191076.37	Геодезический метод; Mt=0,1	-
424	503807.59	2190942.09	Геодезический метод; Mt=0,1	-
425	503766.89	2190907.05	Геодезический метод; Mt=0,1	-
426	503728.15	2190875.09	Геодезический метод; Mt=0,1	-
427	503699.05	2190849.59	Геодезический метод; Mt=0,1	-
428	503677.56	2190831.82	Геодезический метод; Mt=0,1	-
429	503650.63	2190815.34	Геодезический метод; Mt=0,1	-
430	503315.52	2190669.77	Геодезический метод; Mt=0,1	-
431	503222.86	2190628.43	Геодезический метод; Mt=0,1	-
432	503204.76	2190609.94	Геодезический метод; Mt=0,1	-
433	503164.82	2190571.93	Геодезический метод; Mt=0,1	-
434	503106.23	2190518.50	Геодезический метод; Mt=0,1	-
435	502916.93	2190339.73	Геодезический метод; Mt=0,1	-
436	502876.50	2190301.51	Геодезический метод; Mt=0,1	-
437	502835.26	2190264.69	Геодезический метод; Mt=0,1	-
438	502793.52	2190224.33	Геодезический метод; Mt=0,1	-
439	502712.59	2190148.62	Геодезический метод; Mt=0,1	-
440	502670.18	2190109.98	Геодезический метод; Mt=0,1	-
441	502587.60	2190030.93	Геодезический метод; Mt=0,1	-
442	502504.97	2189954.38	Геодезический метод; Mt=0,1	-
443	502283.86	2189746.84	Геодезический метод; Mt=0,1	-
444	502242.00	2189705.98	Геодезический метод; Mt=0,1	-
445	501988.22	2189570.56	Геодезический метод; Mt=0,1	-
446	501939.54	2189543.47	Геодезический метод; Mt=0,1	-

447	501827.10	2189483.78	Геодезический метод; Mt=0,1	-
448	501723.17	2189426.90	Геодезический метод; Mt=0,1	-
449	501411.49	2189258.65	Геодезический метод; Mt=0,1	-
450	501303.12	2189202.19	Геодезический метод; Mt=0,1	-
451	501163.45	2189124.54	Геодезический метод; Mt=0,1	-
452	501114.51	2189099.41	Геодезический метод; Mt=0,1	-
453	501016.46	2189046.62	Геодезический метод; Mt=0,1	-
454	500968.61	2189019.93	Геодезический метод; Mt=0,1	-
455	500724.30	2188886.73	Геодезический метод; Mt=0,1	-
456	500625.91	2188833.48	Геодезический метод; Mt=0,1	-
457	500573.84	2188807.81	Геодезический метод; Mt=0,1	-
458	500530.13	2188781.46	Геодезический метод; Mt=0,1	-
459	500477.88	2188754.84	Геодезический метод; Mt=0,1	-
460	500437.60	2188727.58	Геодезический метод; Mt=0,1	-
461	500381.00	2188702.36	Геодезический метод; Mt=0,1	-
462	500327.58	2188673.15	Геодезический метод; Mt=0,1	-
463	500282.01	2188649.43	Геодезический метод; Mt=0,1	-
464	499936.07	2188463.90	Геодезический метод; Mt=0,1	-
465	499882.13	2188436.59	Геодезический метод; Mt=0,1	-
466	499783.16	2188383.54	Геодезический метод; Mt=0,1	-
467	499671.06	2188324.44	Геодезический метод; Mt=0,1	-
468	499629.37	2188301.55	Геодезический метод; Mt=0,1	-
469	499422.56	2188191.20	Геодезический метод; Mt=0,1	-
470	499313.43	2188134.52	Геодезический метод; Mt=0,1	-
471	499216.37	2188082.90	Геодезический метод; Mt=0,1	-
472	499162.04	2188055.70	Геодезический метод; Mt=0,1	-
473	499040.10	2187989.24	Геодезический метод; Mt=0,1	-
474	498663.89	2187792.68	Геодезический метод; Mt=0,1	-
475	498249.45	2187453.96	Геодезический метод; Mt=0,1	-
476	498132.02	2187357.55	Геодезический метод; Mt=0,1	-
477	497860.12	2187136.84	Геодезический метод; Mt=0,1	-
478	497623.32	2186943.02	Геодезический метод; Mt=0,1	-
479	497521.86	2186859.48	Геодезический метод; Mt=0,1	-
480	497474.75	2186821.59	Геодезический метод; Mt=0,1	-
481	497435.54	2186789.61	Геодезический метод; Mt=0,1	-

482	497393.88	2186735.48	Геодезический метод; Mt=0,1	-
483	497191.04	2186476.82	Геодезический метод; Mt=0,1	-
484	497153.34	2186427.43	Геодезический метод; Mt=0,1	-
485	497063.49	2186312.08	Геодезический метод; Mt=0,1	-
486	497017.30	2186254.25	Геодезический метод; Mt=0,1	-
487	496806.46	2185983.86	Геодезический метод; Mt=0,1	-
488	496758.51	2185935.73	Геодезический метод; Mt=0,1	-
489	496637.83	2185818.32	Геодезический метод; Mt=0,1	-
490	496526.66	2185708.38	Геодезический метод; Mt=0,1	-
491	496495.58	2185663.28	Геодезический метод; Mt=0,1	-
492	496474.36	2185631.40	Геодезический метод; Mt=0,1	-
493	496413.37	2185597.61	Геодезический метод; Mt=0,1	-
494	496379.37	2185563.09	Геодезический метод; Mt=0,1	-
495	496350.37	2185534.98	Геодезический метод; Mt=0,1	-
496	496130.03	2185317.75	Геодезический метод; Mt=0,1	-
497	495835.38	2185025.19	Геодезический метод; Mt=0,1	-
498	495784.61	2184973.76	Геодезический метод; Mt=0,1	-
499	495633.12	2184823.99	Геодезический метод; Mt=0,1	-
500	495715.70	2184612.22	Геодезический метод; Mt=0,1	-
501	495738.55	2184561.02	Геодезический метод; Mt=0,1	-
502	495753.55	2184524.66	Геодезический метод; Mt=0,1	-
503	495676.28	2184254.15	Геодезический метод; Mt=0,1	-
504	495653.25	2184169.99	Геодезический метод; Mt=0,1	-
505	495651.44	2184166.27	Геодезический метод; Mt=0,1	-
1	495670.31	2184157.06	Геодезический метод; Mt=0,1	-