

СХЕМА РАСПОЛОЖЕНИЯ ГРАНИЦ ПУБЛИЧНОГО СЕРВИТУТА

Объект: «Строительство ЛЭП 6 кВ от ближайшей опоры ВЛ 6 кВ Хохловка ПС 35 кВ Скобелевка, установка линейных разъединителей 6 кВ, реклоузера 6 кВ и оборудования учета э/э 6 кВ для электроснабжения объекта туристической отрасли по адресу: Пермский край, Пермский район, д. Горы (кад. номера зем. участков 59:32:3020001:390, :1015, :497, :181, :161, :387, :386, :374, :373, :552)»


Местоположение объекта: Пермский край, Пермский муниципальный округ, д. Горы

Площадь земель или части земельного участка, кв.м.: 813

Категория земель: земли населенных пунктов

Вид разрешенного использования земельного участка: -

Цель использования: под объекты инженерного оборудования электроснабжения

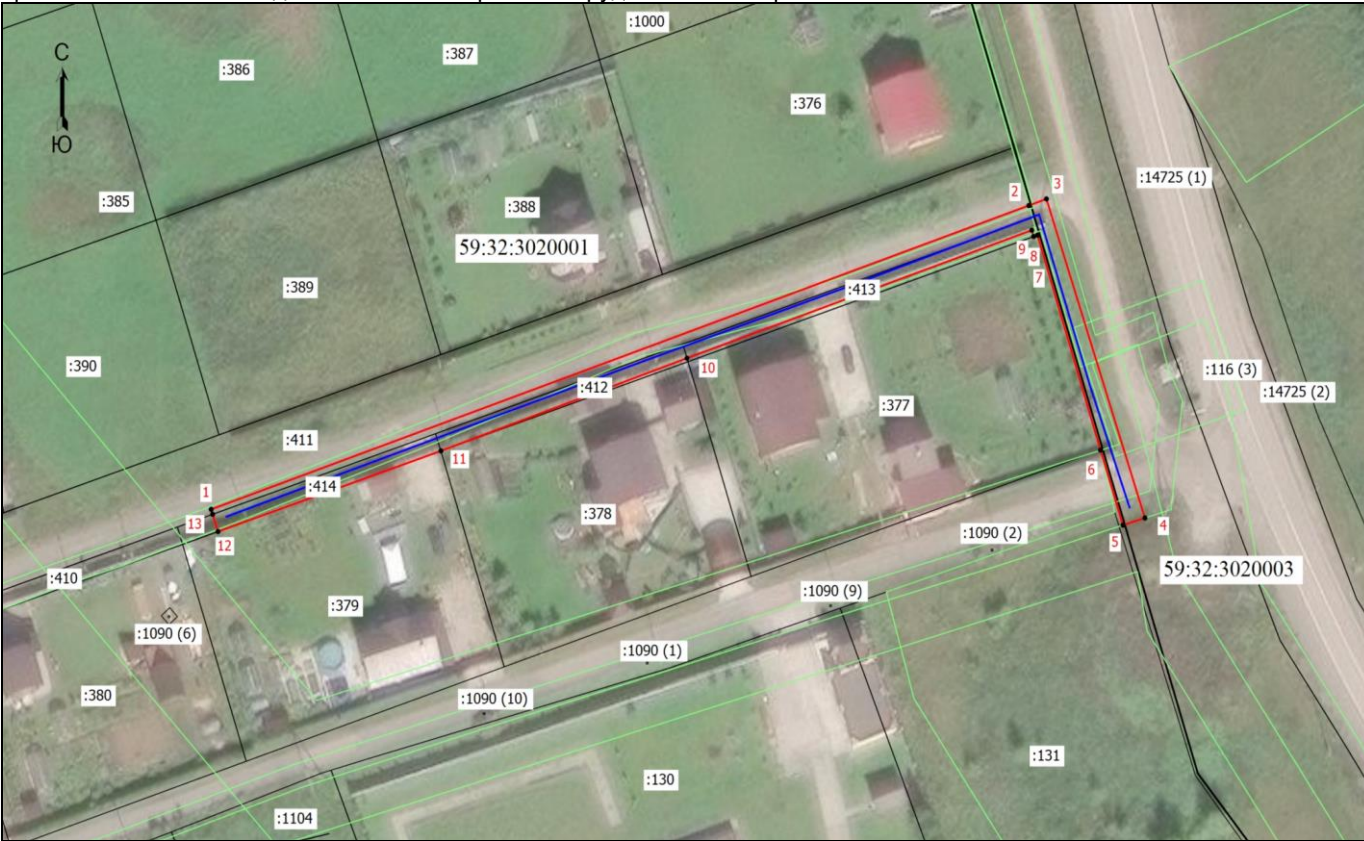

Координаты характерных точек (МСК-59 , зона 2)		
№ п/п	X	Y
1	544923,44	2233127,19
2	544973,44	2233270,41
3	544974,53	2233273,48
4	544922,03	2233290,73
5	544920,85	2233286,89
6	544933,20	2233282,95
7	544968,57	2233271,92
8	544968,34	2233271,24
9	544969,38	2233270,92
10	544948,32	2233210,53
11	544933,06	2233167,43
12	544919,80	2233128,39
13	544922,63	2233127,44
1	544923,44	2233127,19

Масштаб 1:1000

Условные обозначения:

- Граница кадастрового квартала
- Граница земельного участка, согласно сведениям из ЕГРН
- Граница зоны с особыми условиями использования
- Граница публичного сервитута
- Граница сооружения, планируемого к строительству
- 59:32:3020001 - Номер кадастрового квартала
- :411 - Кадастровый номер земельного участка
- 1 - Обозначение новой характерной точки