

Схема расположения границ публичного сервитута

Объект: Газопровод-ввод до границы земельного участка по адресу: Пермский край, м.о. Пермский, п. Протасы, ул. Солнечная, д.15 (под строительство газопровода давлением до 1,2 Мпа, для размещения которого не требуется разрешения на строительство)

Местоположение: Пермский край, м.о. Пермский, п. Протасы, ул. Солнечная

Площадь публичного сервитута: 52 кв.м.

Категория земель: земли населенных пунктов

Описание границ смежных землепользователей:

От точки 1 до точки 2 - земельный участок с кадастровым номером 59:32:3250001:19478

От точки 2 до точки 9 - земельный участок с кадастровым номером 59:32:3250001:4119

От точки 9 до точки 1 - земельный участок с кадастровым номером 59:32:3250001:25347

Условные обозначения:

:3У1 - Проектные границы публичного сервитута

1 - Обозначение характерной точки проектной границы публичного сервитута


:19478 - Границы и номер земельного участка, сведения о которых внесены в ЕГРН

59:32:3250001 - Номер кадастрового квартала

— - Проектное местоположение инженерного сооружения

Каталог координат, м			
Система координат: МСК-59, зона 2			
Метод определения координат - Геодезический			
№ точки границы	X	Y	Средняя квадратическая погрешность положения характерной точки (Mt), м
1	503638.31	2208806.38	0.1
2	503640.18	2208808.36	0.1
3	503639.91	2208808.91	0.1
4	503638.47	2208810.88	0.1
5	503631.14	2208817.68	0.1
6	503628.42	2208814.74	0.1
7	503635.47	2208808.22	0.1
8	503636.49	2208806.81	0.1
9	503637.27	2208805.28	0.1
1	503638.31	2208806.38	0.1

59:32-6.553 - Границы и учетный номер зоны с особыми условиями использования территории, сведения о которых внесены в ЕГРН

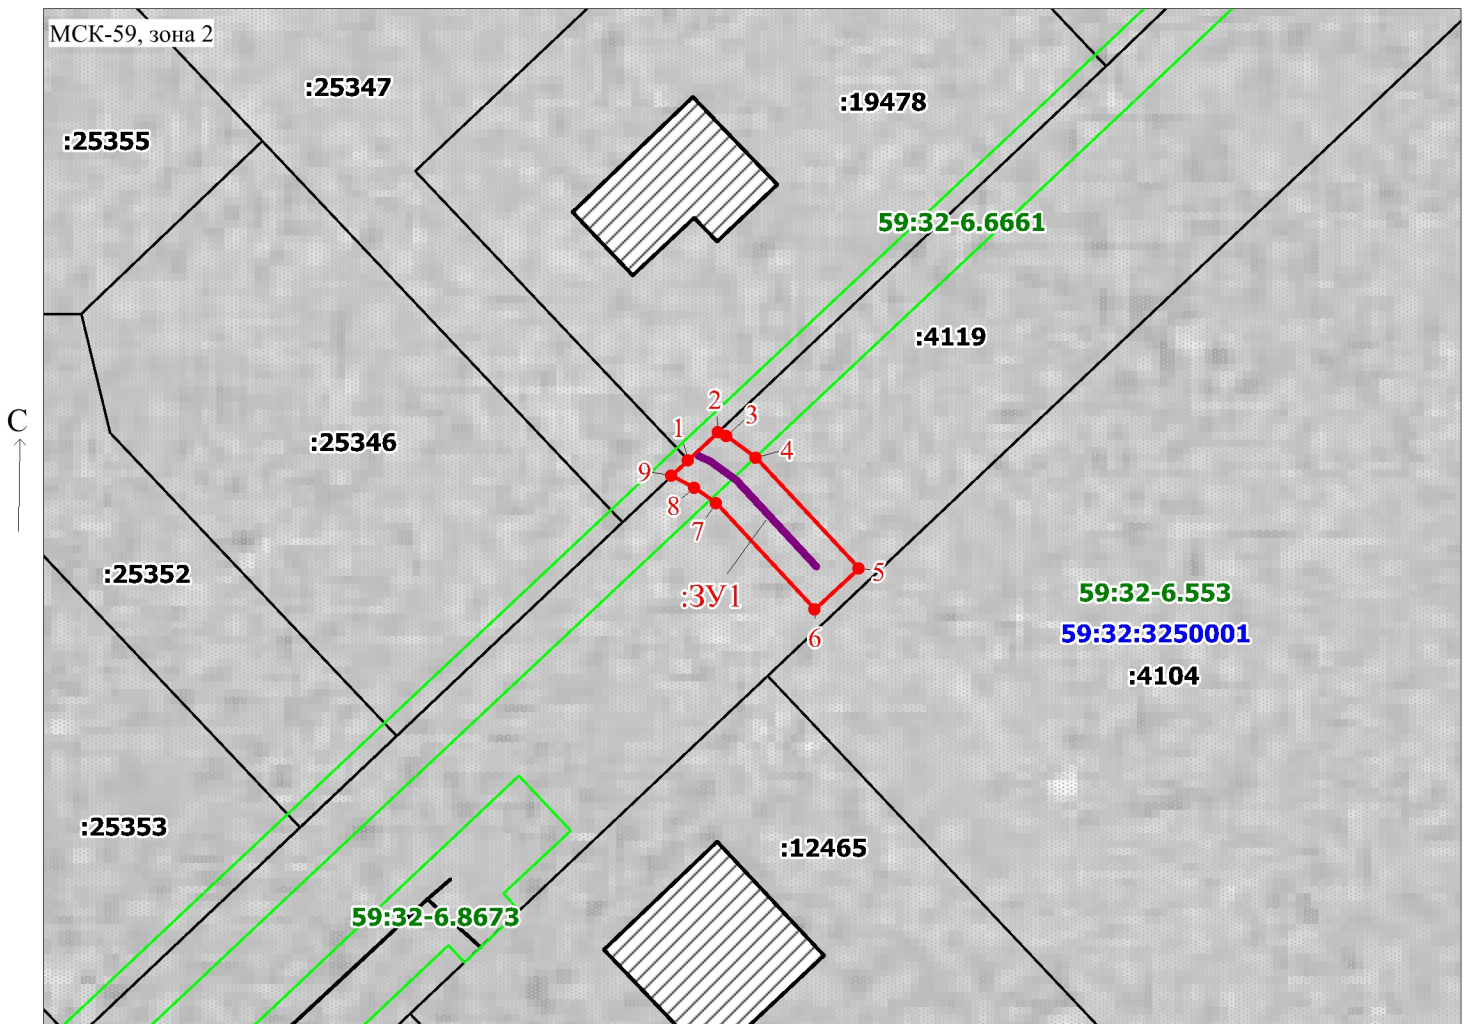

Масштаб 1:900

Заявитель: _____

/ Офишкина И.В.

(подпись, расшифровка подписи)