

Схема расположения границ публичного сервитута

Объект: Газопровод-ввод до границы земельного участка по адресу: Пермский край, м.о. Пермский, п. Протасы, ул. Солнечная, д.19 (под строительство газопровода давлением до 1,2 Мпа, для размещения которого не требуется разрешения на строительство)

Местоположение: Пермский край, м.о. Пермский, п. Протасы, ул. Солнечная

Площадь публичного сервитута: 187 кв.м.

Категория земель: земли населенных пунктов

Описание границ смежных землепользователей:

От точки 1 до точки 2 - земельный участок с кадастровым номером 59:32:3250001:4100

От точки 2 до точки 1 - земельный участок с кадастровым номером 59:32:3250001:4119

Условные обозначения:

:3У1

- Проектные границы публичного сервитута

1

- Обозначение характерной точки проектной границы публичного сервитута

:4100

- Границы и номер земельного участка, сведения о которых внесены в ЕГРН


59:32:3250001 - Номер кадастрового квартала

59:32-6.553

- Границы и учетный номер зоны с особыми условиями использования территории, сведения о которых внесены в ЕГРН

- Проектное местоположение инженерного сооружения

№ точки границы	X	Y	Средняя квадратическая погрешность положения характерной точки (Mt), м
1	503723.22	2208896.28	0.1
2	503726.00	2208899.22	0.1
3	503724.84	2208900.19	0.1
4	503721.67	2208903.45	0.1
5	503719.87	2208905.30	0.1
6	503721.30	2208906.63	0.1
7	503718.58	2208909.55	0.1
8	503715.61	2208906.79	0.1
9	503692.37	2208881.86	0.1
10	503695.29	2208879.14	0.1
11	503717.05	2208902.47	0.1
12	503718.81	2208900.67	0.1
13	503722.08	2208897.29	0.1
1	503723.22	2208896.28	0.1

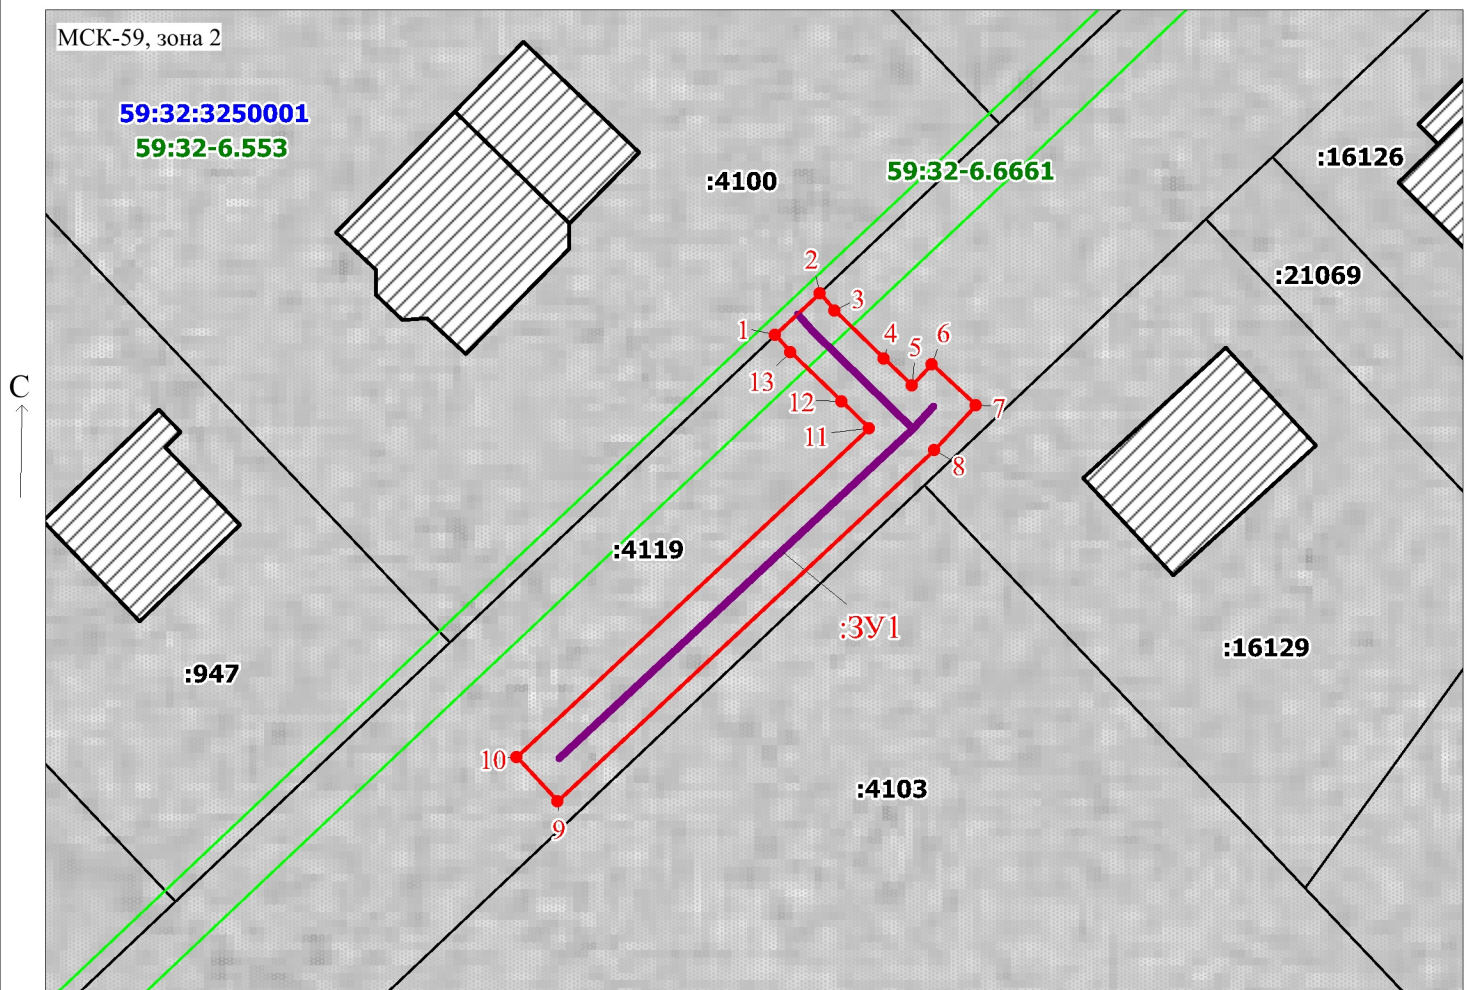

Масштаб 1:500

Заявитель:

/ Офишкина И.В.

(подпись, расшифровка подписи)