

Схема расположения границ публичного сервитута

Объект: Газопровод-ввод до границы земельного участка по адресу: Пермский край, м.о. Пермский, с. Усть-Качка, пер. Черемшановский, д.1 (под строительство газопровода давлением до 1,2 Мпа, для размещения которого не требуется разрешения на строительство)

Местоположение: Пермский край, м.о. Пермский, с. Усть-Качка, пер. Черемшановский

Площадь публичного сервитута: 30 кв.м.

Категория земель: земли населенных пунктов

Описание границ смежных землепользователей:

От точки 1 до точки 2 - земельный участок с кадастровым номером 59:32:0000000:15133

От точки 2 до точки 1 - земельный участок с кадастровым номером 59:32:2040001:61

Условные обозначения:

:3У1 - Проектные границы публичного сервитута

1 - Обозначение характерной точки проектной границы публичного сервитута


:61 - Границы и номер земельного участка, сведения о которых внесены в ЕГРН

59:32:2040001 - Номер кадастрового квартала

Каталог координат, м			
Система координат: МСК-59, зона 2			
Метод определения координат - Геодезический			
№ точки границы	X	Y	Средняя квадратическая погрешность положения характерной точки (Mt), м
1	516282.16	2198438.62	0.1
2	516278.45	2198440.39	0.1
3	516276.77	2198432.61	0.1
4	516280.69	2198431.77	0.1
1	516282.16	2198438.62	0.1

59:32-6.553 - Границы и учетный номер зоны с особыми условиями использования территории, сведения о которых внесены в ЕГРН

— - Проектное местоположение инженерного сооружения

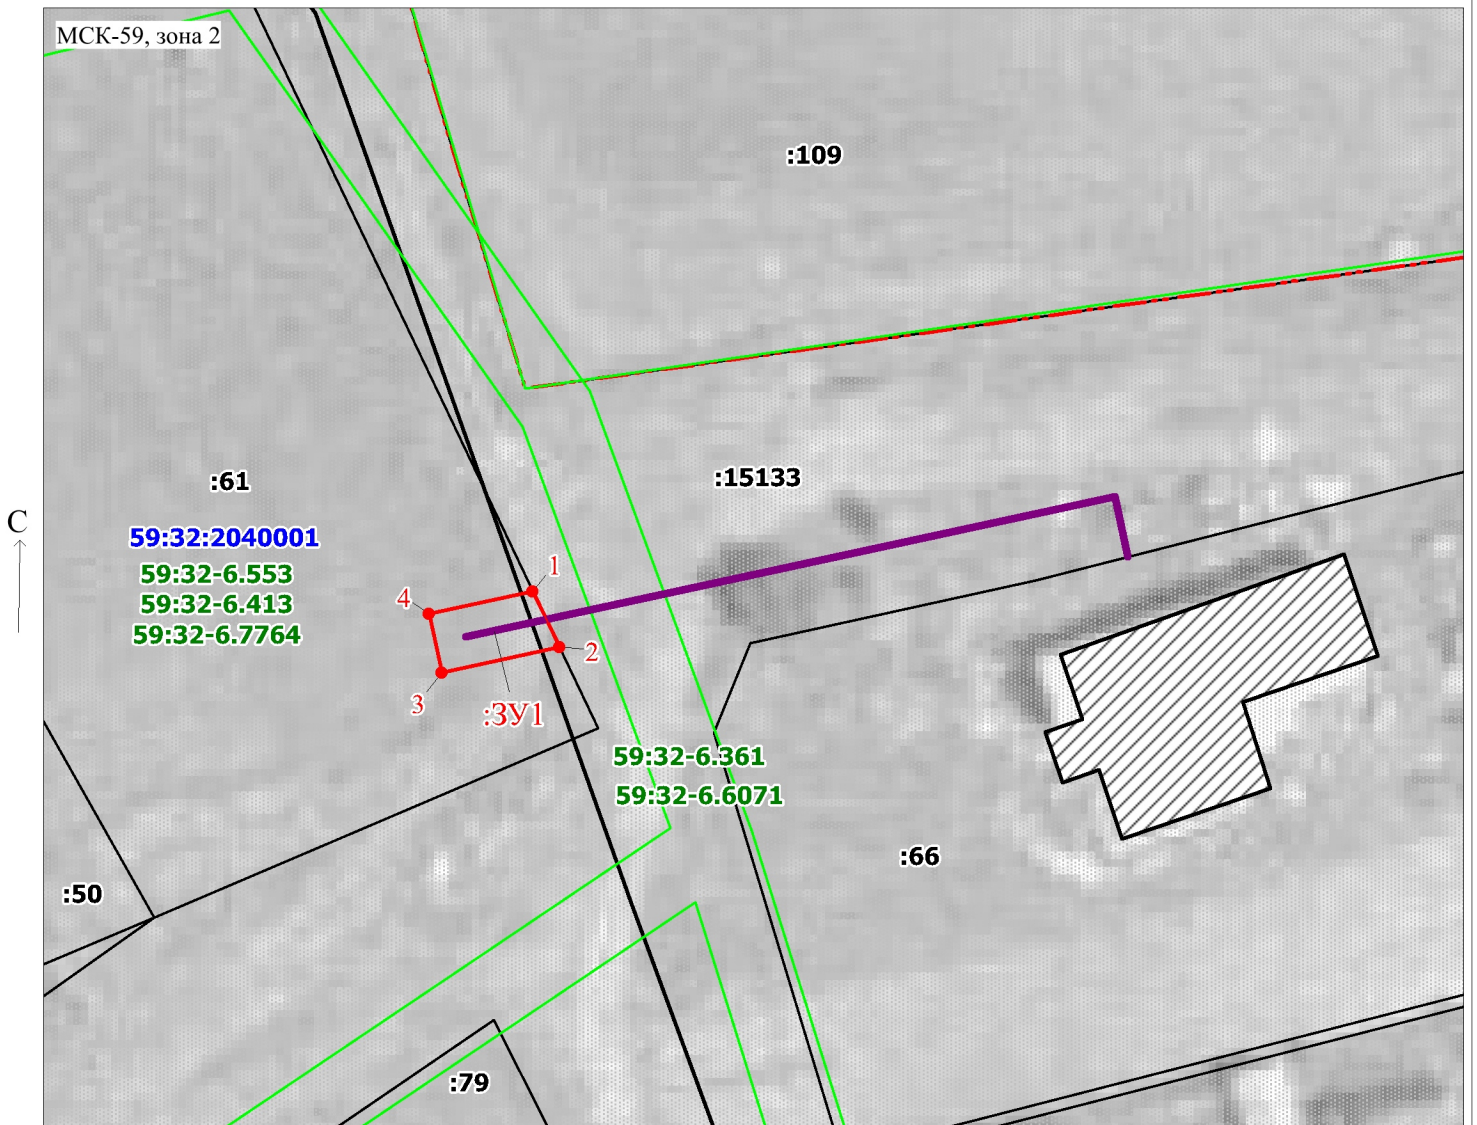

Масштаб 1:500

Заявитель:

/ Офишкина И.В.

(подпись, расшифровка подписи)