


СХЕМА РАСПОЛОЖЕНИЯ ГРАНИЦ ПУБЛИЧНОГО СЕРВИТУТА

Объект: «Строительство КТПС 6/0,4 кВ с оборудованием учета э/э, ВЛ 6 кВ, ВЛ 0,4 кВ, оборудование учета э/э на опоре ВЛ 0,4 кВ для электроснабжения малоэтажной жилой застройки по адресу: Пермский край, Пермский район, д. Кондратово, СНТ Красава-3 тер., участок № 30 (кад. номер зем. участка 59:32:3410007:30)»
Местоположение объекта: Пермский край, Пермский муниципальный округ, д. Кондратово
Площадь земель или части земельного участка, кв.м.: 33
Категория земель: земли населенных пунктов
Вид разрешенного использования земельного участка: -
Цель использования: под объекты инженерного оборудования электроснабжения

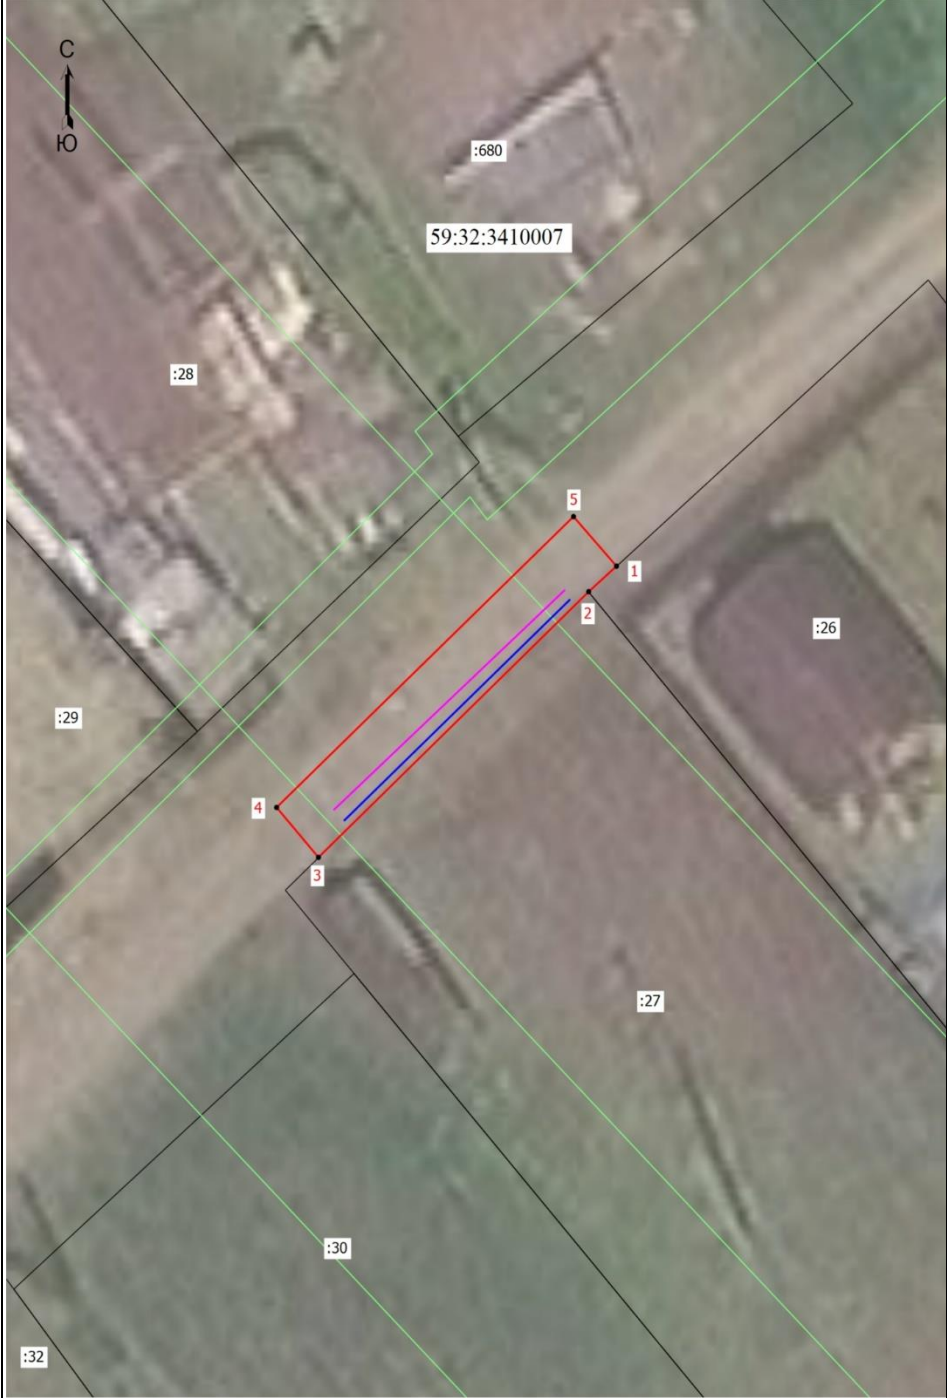

Координаты характерных точек (МСК-59 , зона 2)		
№ п/п	X	Y
1	515645,44	2221961,85
2	515644,57	2221960,84
3	515635,52	2221951,03
4	515637,22	2221949,51
5	515647,13	2221960,29
1	515645,44	2221961,85

Масштаб 1: 200

- Условные обозначения:
- Граница кадастрового квартала
 - Граница земельного участка, согласно сведениям из ЕГРН
 - Граница зоны с особыми условиями использования
 - Граница публичного сервитута
 - Граница сооружения, планируемого к строительству
- 59:32:3410007 - Номер кадастрового квартала
:30 - Кадастровый номер земельного участка
•1 - Обозначение новой характерной точки