


Схема расположения границ публичного сервитута

Объект: Строительство ВЛ 0,4 кВ с установкой ПУ. Реконструкция ТП-47234 для электроснабжения деревни Луговая (4500106850)

Местоположение: Пермский край, Пермский муниципальный округ, Пермское лесничество, Култаевское участковое лесничество, квартал №51 (часть выдела 3)

Площадь земель и/или части земельного участка, кв.м: 727

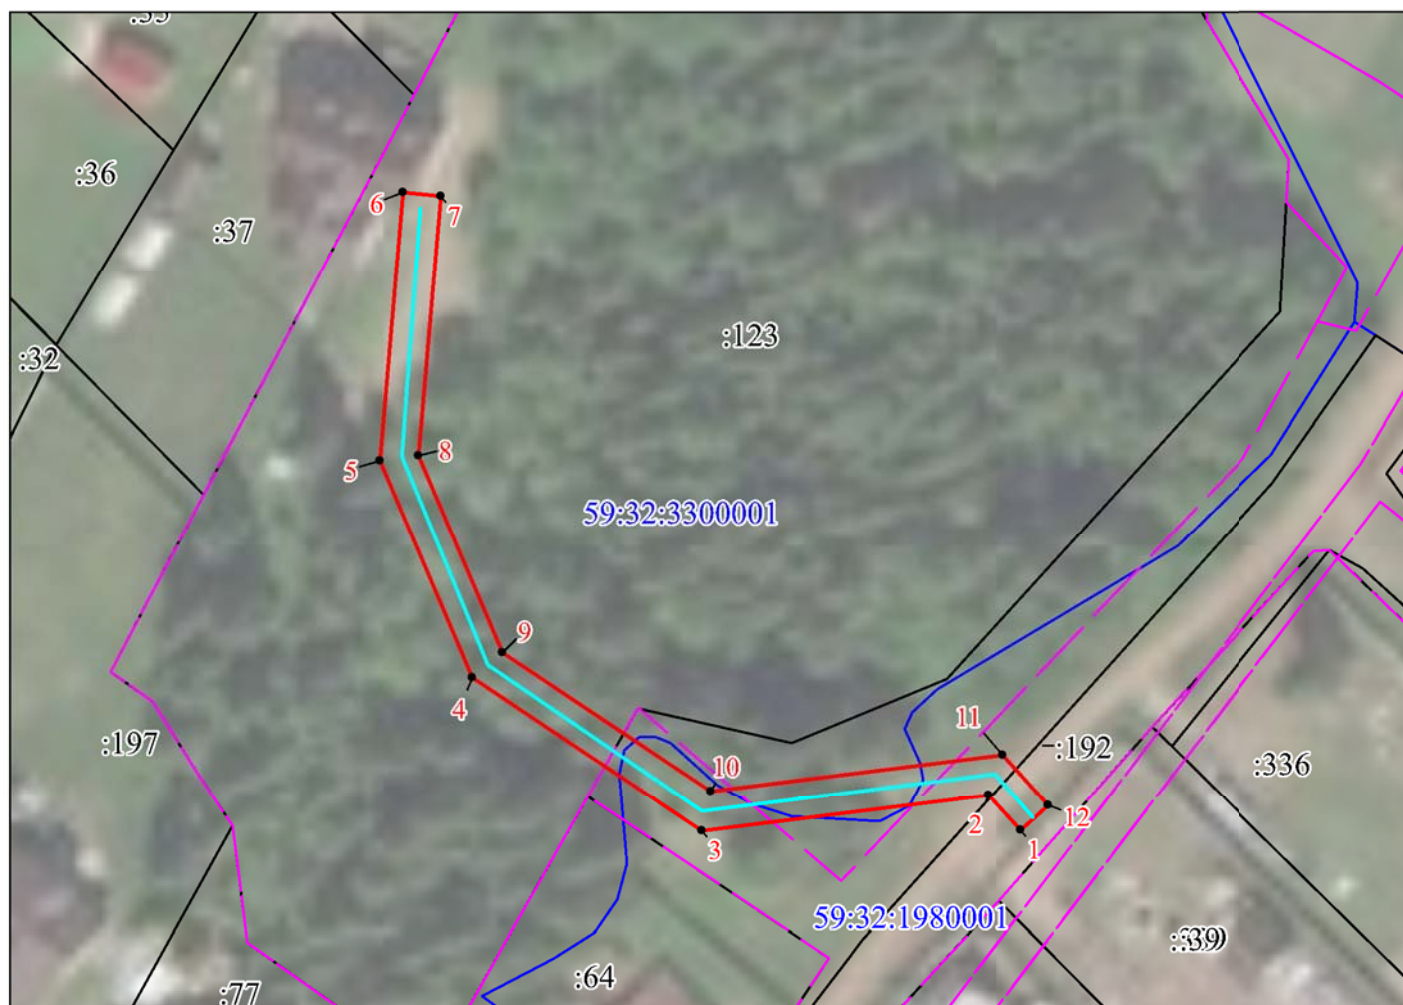

Масштаб 1:1000

Каталог координат (Система координат МСК-59, зона 2)

Описание границ смежных землепользователей	
Смежный землепользователь (при наличии кадастровый номер земельного участка)	Площадь обременения, кв.м
59:32:3300001:123	423
земли Пермского муниципального округа	273
59:32:1980001:192	31
Итого:	727

Обозначение характерных точек границ	Координаты, м		Метод определения координат характерной точки	Мт, м
	X	Y		
1	2	3	4	5
1	512269.75	2194115.92	Геодезический метод	0,1
2	512274.51	2194111.78	Геодезический метод	0,1
3	512270.05	2194073.86	Геодезический метод	0,1
4	512290.56	2194044.02	Геодезический метод	0,1
5	512319.30	2194032.61	Геодезический метод	0,1
6	512354.79	2194036.58	Геодезический метод	0,1
7	512354.23	2194041.55	Геодезический метод	0,1
8	512319.98	2194037.72	Геодезический метод	0,1
9	512293.82	2194048.11	Геодезический метод	0,1
10	512275.24	2194075.14	Геодезический метод	0,1
11	512279.79	2194113.82	Геодезический метод	0,1
12	512273.03	2194119.69	Геодезический метод	0,1
1	512269.75	2194115.92	Геодезический метод	0,1

Условные обозначения

-проектные границы публичного сервитута

59:32:3300001-кадастровый номер квартала

-границы кадастрового квартала

:37 -граница и номер земельного участка, сведения о котором внесены в ЕГРН

-Воздушная линия электропередачи

● 1 - обозначение характерной точки проектной границы публичного сервитута