


Схема расположения границ публичного сервитута для эксплуатации объекта

ВЛ-0,4кВ отпайка оп.21-51 №2 от КТП-6753

(наименование объекта)

План границ объекта

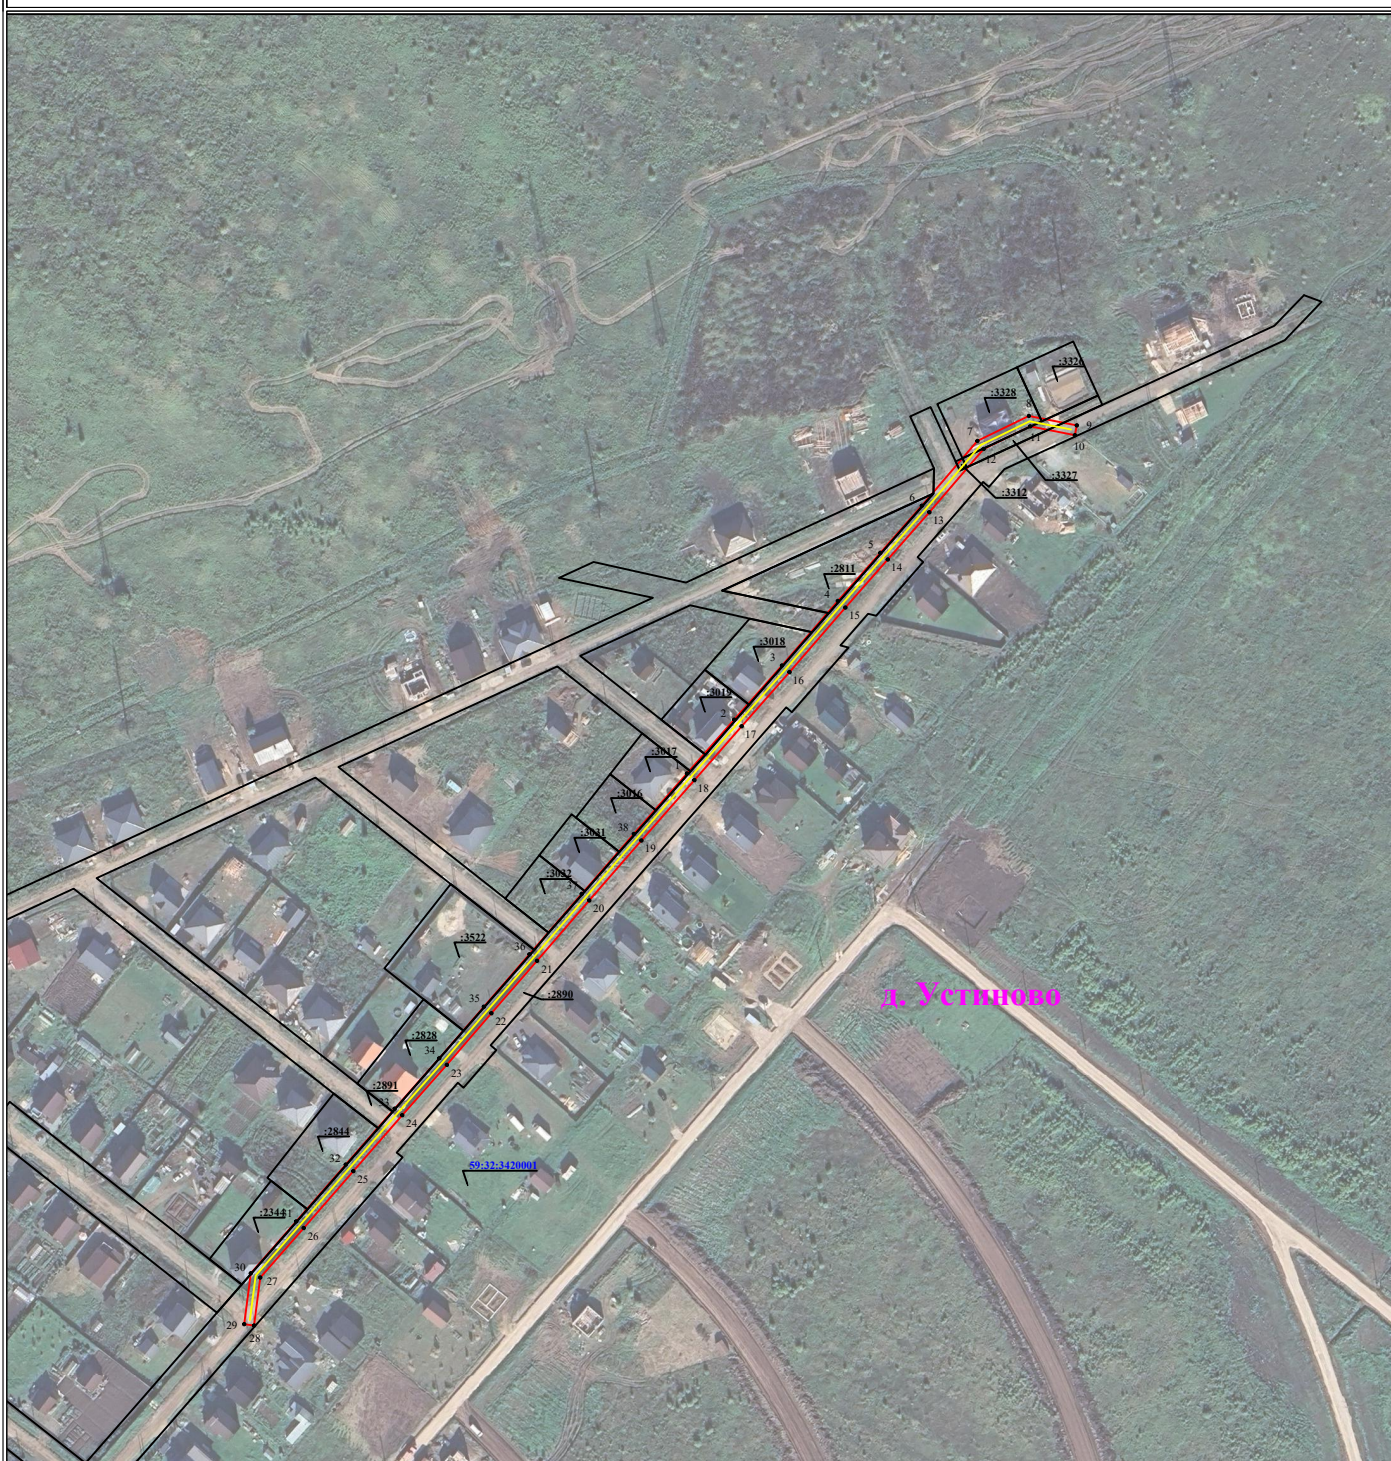

Используемые условные знаки и обозначения:

Масштаб 1:3000

	1	- обозначение характерной точки границы устанавливаемого публичного сервитута
		- границы земельных участков, попадающих в зону публичного сервитута
		- граница кадастрового квартала
	59:32:0380001	- номер кадастрового квартала

	д. Устиново	- наименование населенного пункта
		- ось линии, контур объекта
	:123	- кадастровый номер земельного участка
		- граница устанавливаемого публичного сервитута