
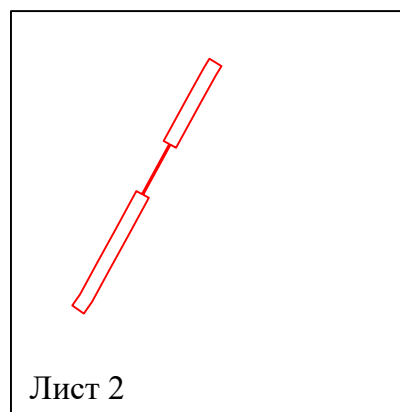


**Схема расположения границ публичного сервитута
для эксплуатации объекта электросетевого хозяйства
КЛ-10кВ Владимирский; КЛ-6кВ Ф. Владимирский от РП-23 до ТП-6377; ВЛ-10 кВ
ф.Владимирский (отп. к КТП-90;отп к КТПС-6772) ПС Владимирский
(наименование объекта)**

Обзорная схема границ объекта

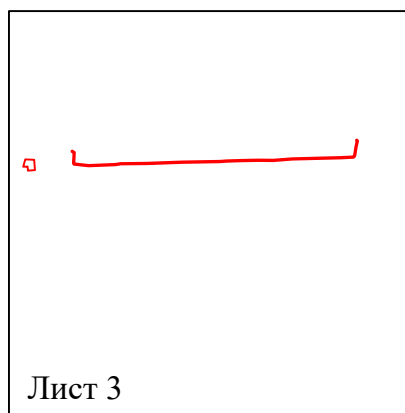

Условные обозначения:


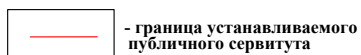


Схема расположения границ публичного сервитута
для эксплуатации объекта электросетевого хозяйства
КЛ-10кВ Владимирский; КЛ-6кВ Ф. Владимирский от РП-23 до ТП-6377; ВЛ-10 кВ
ф.Владимирский (отп. к КТП-90;отп к КТПС-6772) ПС Владимирский
(наименование объекта)

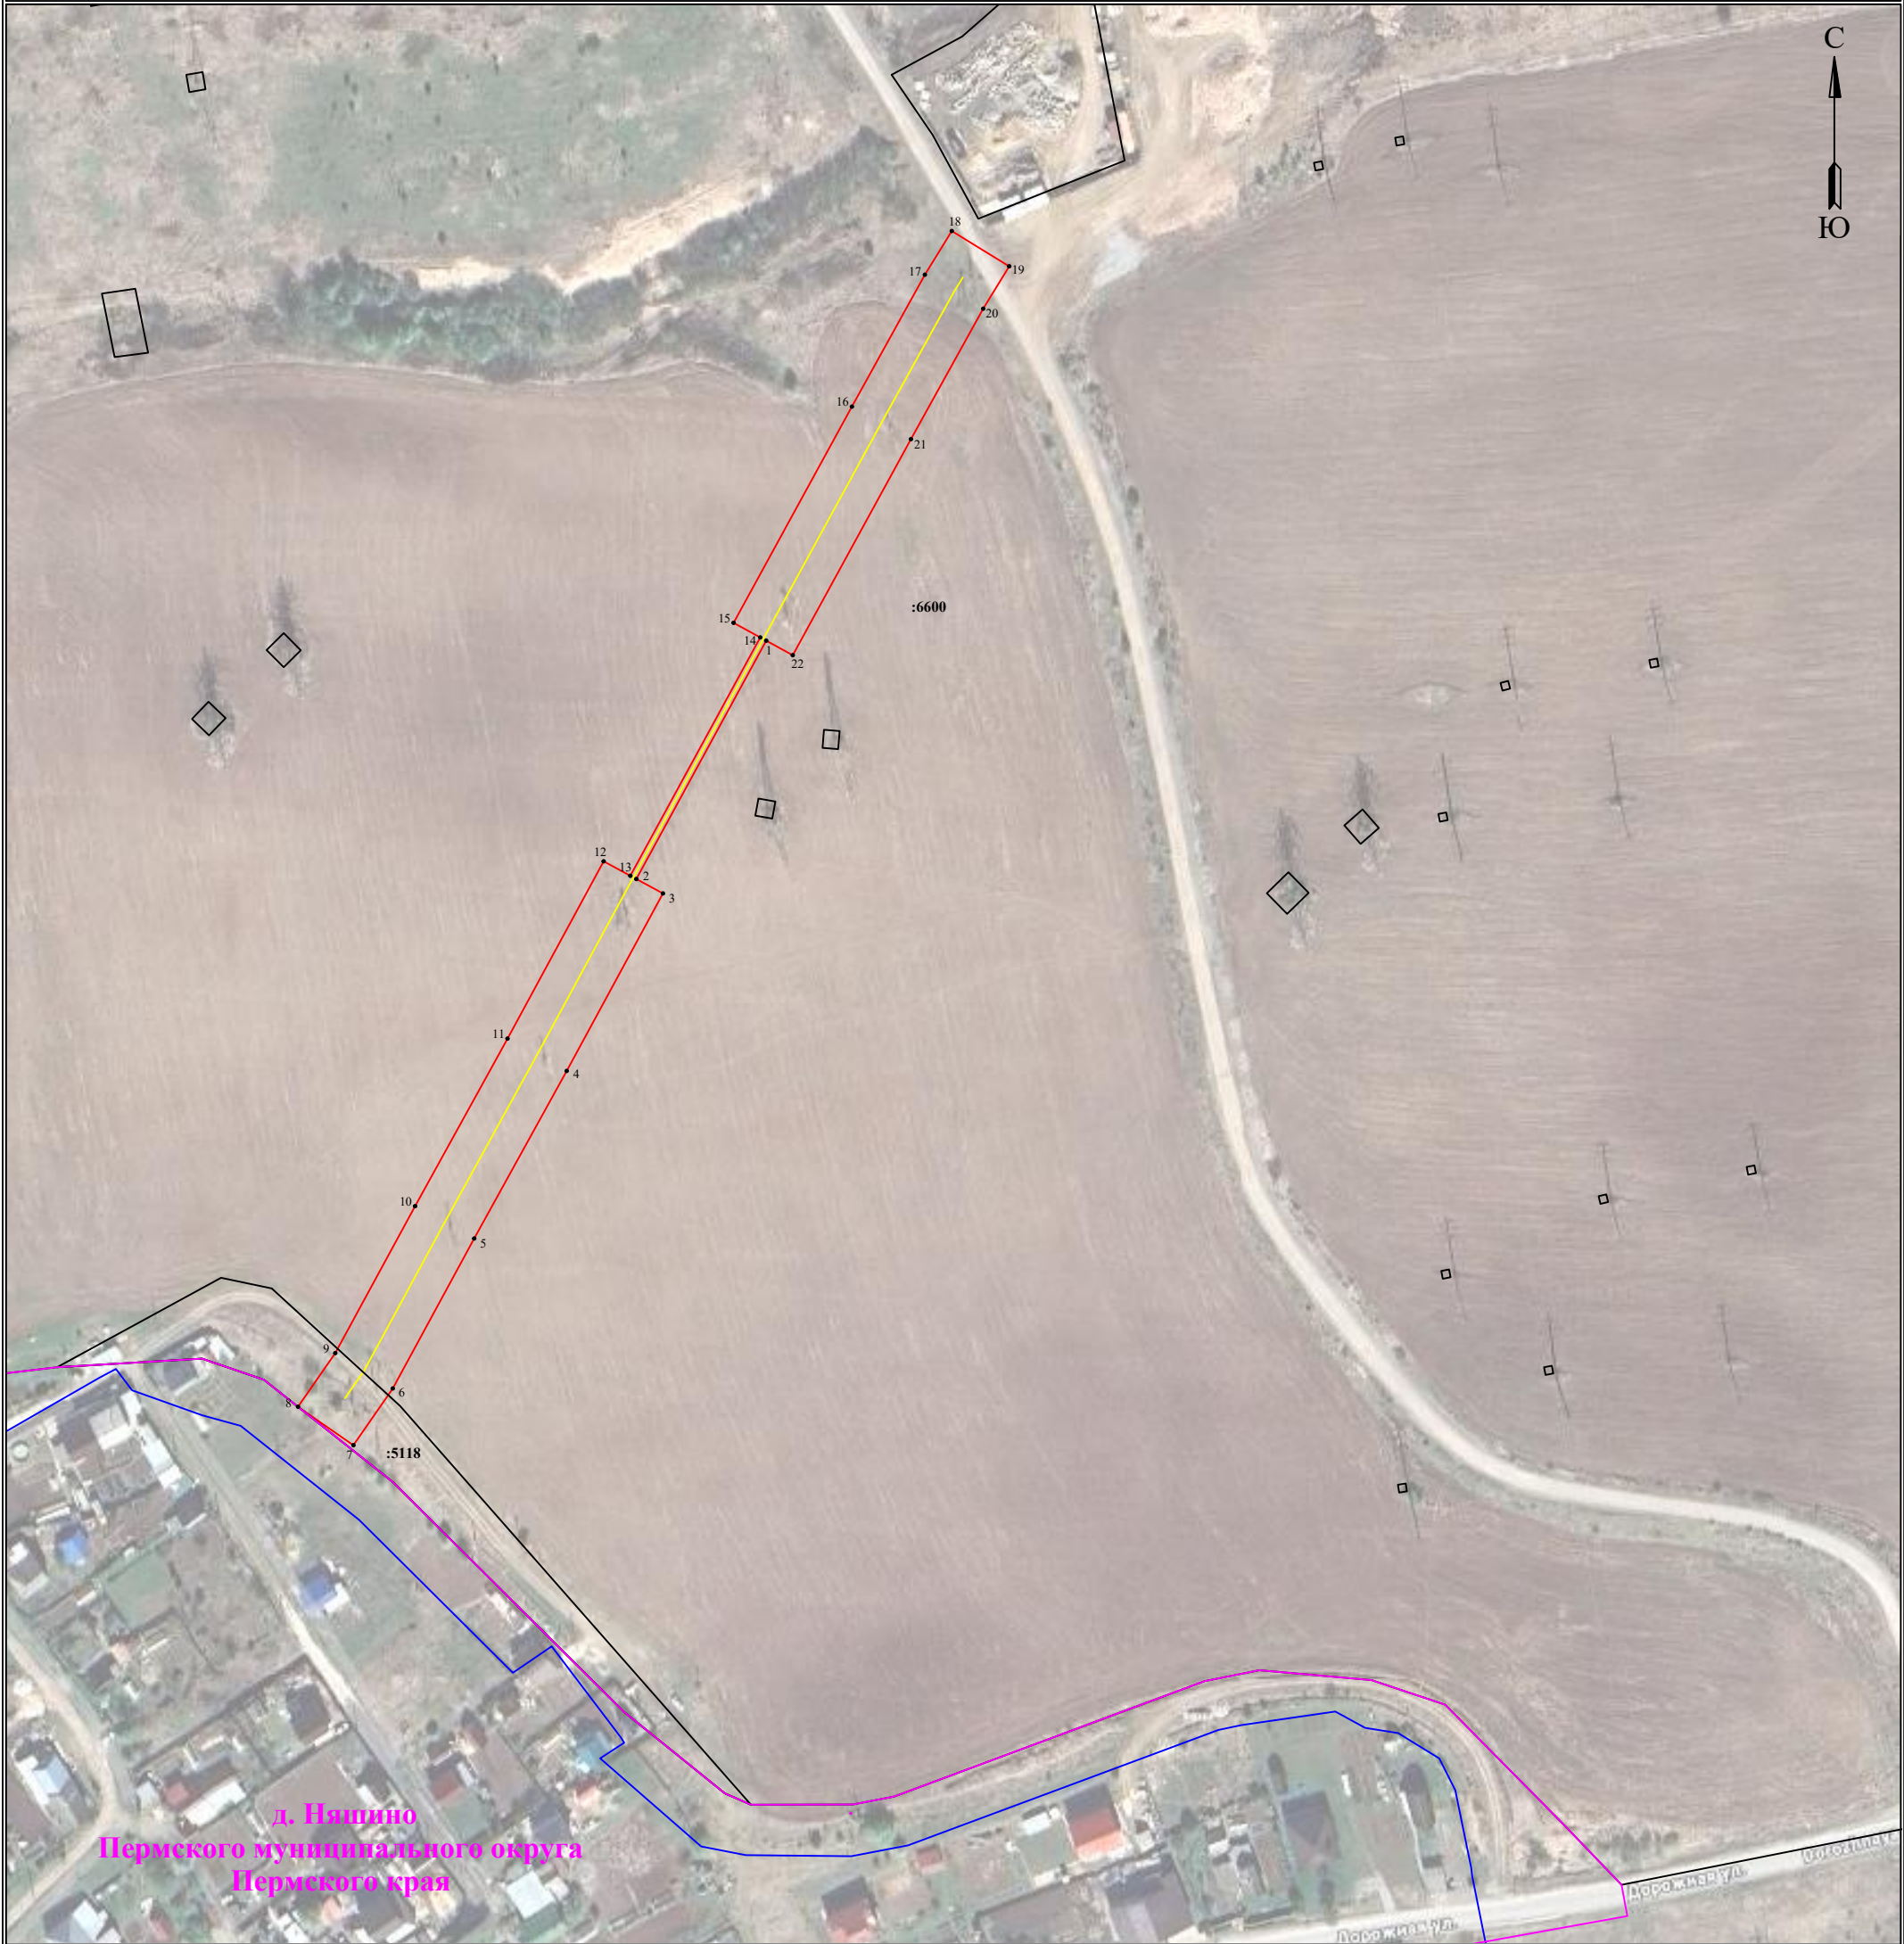

Масштаб 1:2000

Лист 2 из 3

Используемые условные знаки и обозначения:

- 1 - обозначение характерной точки границы устанавливаемого публичного сервитута
- - границы земельных участков, попадающих в зону публичного сервитута
- - граница кадастрового квартала
- 59:01:2010331 - номер кадастрового квартала
- :123 - кадастровый номер земельного участка

- г. Пермь - наименование населенного пункта
- - ось линии, контур объекта
- - граница устанавливаемого публичного сервитута

Схема расположения границ публичного сервитута
для эксплуатации объекта электросетевого хозяйства
КЛ-10кВ Владимирский; КЛ-6КВ Ф. Владимирский от РП-23 до ТП-6377; ВЛ-10 КВ
ф.Владимирский (отп. к КТП-90;отп к КТПС-6772) ПС Владимирский
(наименование объекта)



Масштаб 1:2000

Лист 3 из 3

Используемые условные знаки и обозначения:

	- обозначение характерной точки границы устанавливаемого публичного сервитута		- наименование населенного пункта
	- границы земельных участков, попадающих в зону публичного сервитута		- ось линии, контур объекта
	- граница кадастрового квартала		- граница устанавливаемого публичного сервитута
	- номер кадастрового квартала		
	- кадастровый номер земельного участка		