


**Схема расположения границ публичного сервитута
для эксплуатации объектов
ТП-66466; ВЛ-0,4КВ ф.1 от ТП-66466**

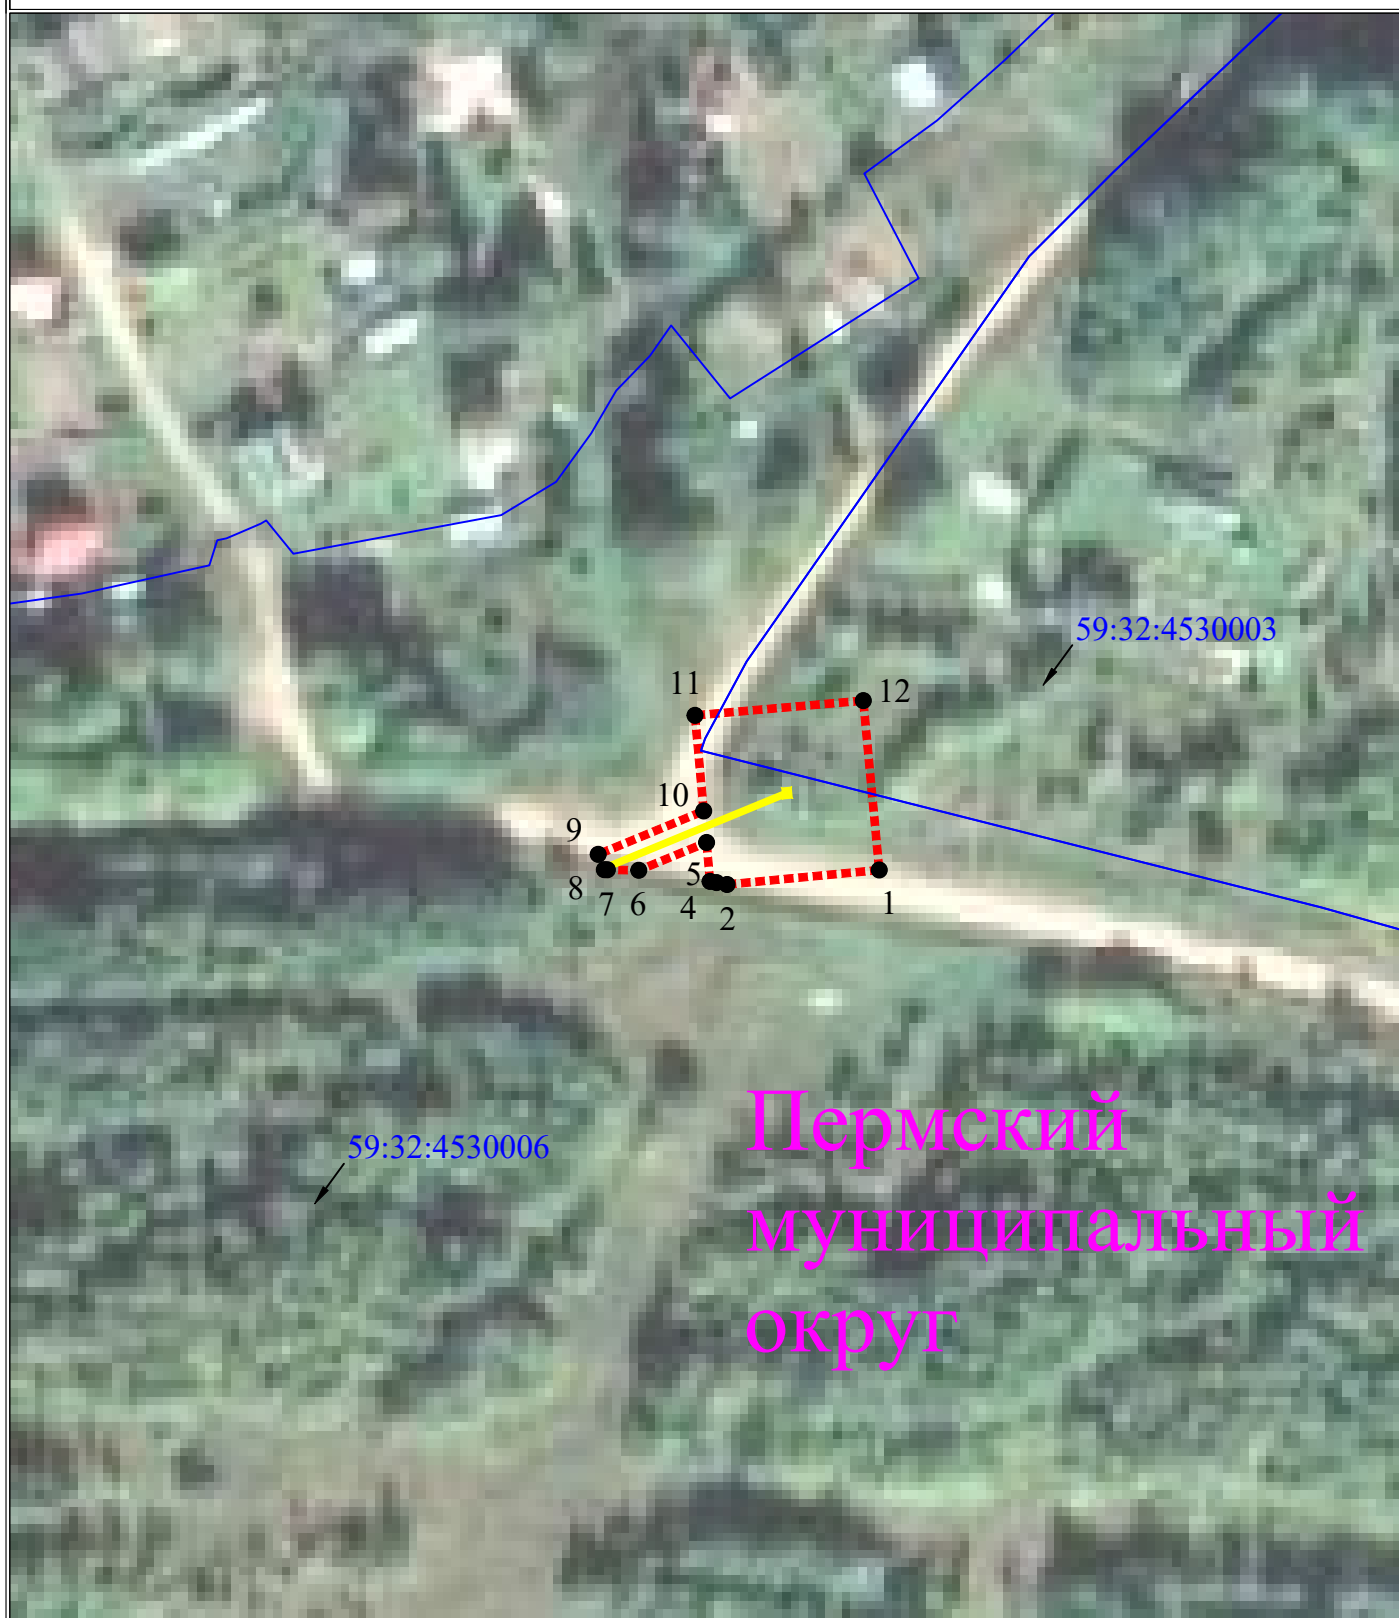

УСЛОВНЫЕ ОБОЗНАЧЕНИЯ

Масштаб 1:1000

- границы устанавливаемого публичного сервитута
- ось линии, контур объекта
- границы муниципального образования, населенных пунктов
- границы кадастрового квартала

- 1 - обозначение характерной точки границы устанавливаемого публичного сервитута

59:32:0000000 - кадастровый номер квартала

г. Пермь - наименование муниципального образования, населенного пункта

Сведения о местоположении границ объектов

ТП-66466; ВЛ-0,4КВ ф.1 от ТП-66466

Перечень характерных точек		
Площадь зоны публичного сервитута 559 кв.м		
Обозначение характерных точек границ	Координаты, м	
	X	Y
1	2	3
1	487340.1	2224823.65
2	487338.18	2224803.51
3	487338.43	2224802.12
4	487338.59	2224801.26
5	487343.74	2224800.8
6	487340.06	2224791.83
7	487340.13	2224787.67
8	487340.14	2224787.27
9	487342.17	2224786.46
10	487347.91	2224800.42
11	487360.56	2224799.27
12	487362.51	2224821.54
1	487340.1	2224823.65