


Раздел 4

Схема расположения границ публичного сервитута

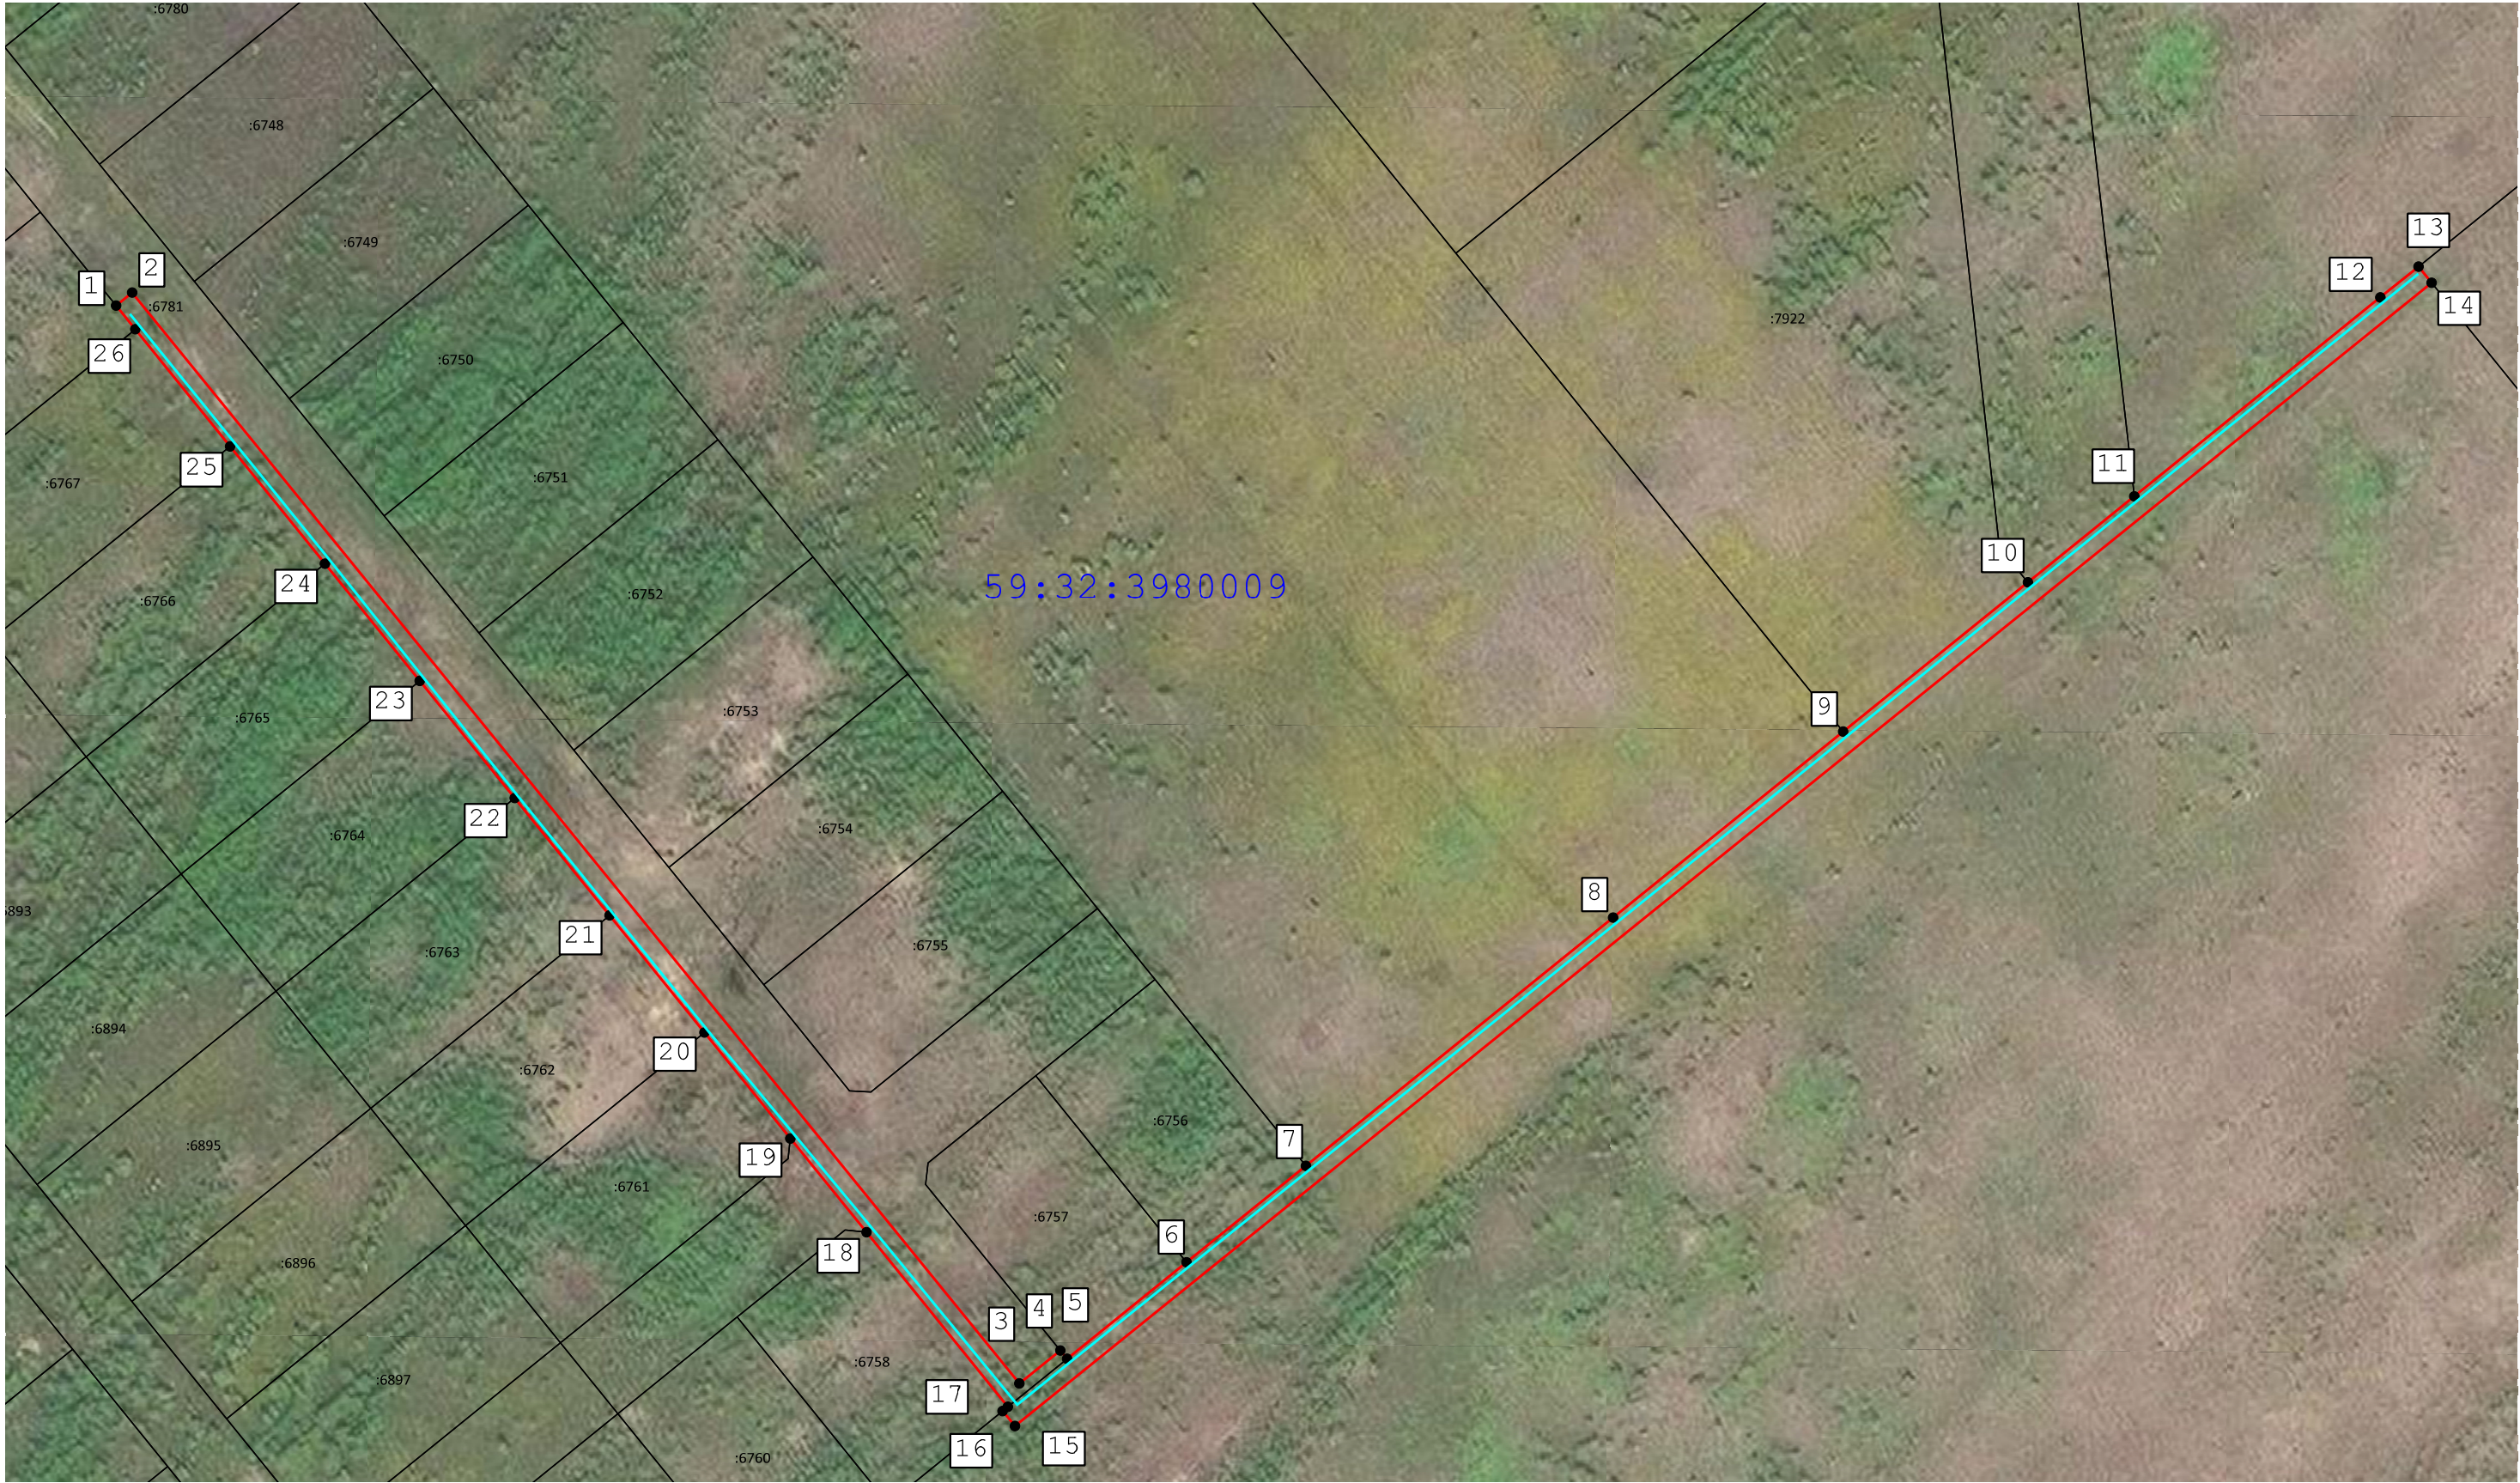

Масштаб 1:850

Используемые условные знаки и обозначения:

- | | | |
|---------------------------------------|--|--|
| • - Характерная точка границы объекта | :1286 - Надписи кадастрового номера земельного участка | 59:24:3730102 - Обозначение кадастрового квартала |
| — - Граница объекта | — - Проектное местоположение инженерного сооружения | — - Существующая часть границы, имеющиеся в ЕГРН сведения о которой достаточны для определения ее местоположения |
| — - Граница кадастрового квартала | 18 - Обозначение номеров характерных точек границы объекта | |