


**Схема расположения границ публичного сервитута
для эксплуатации объекта
КЛ 6кВ ф.Ляды**

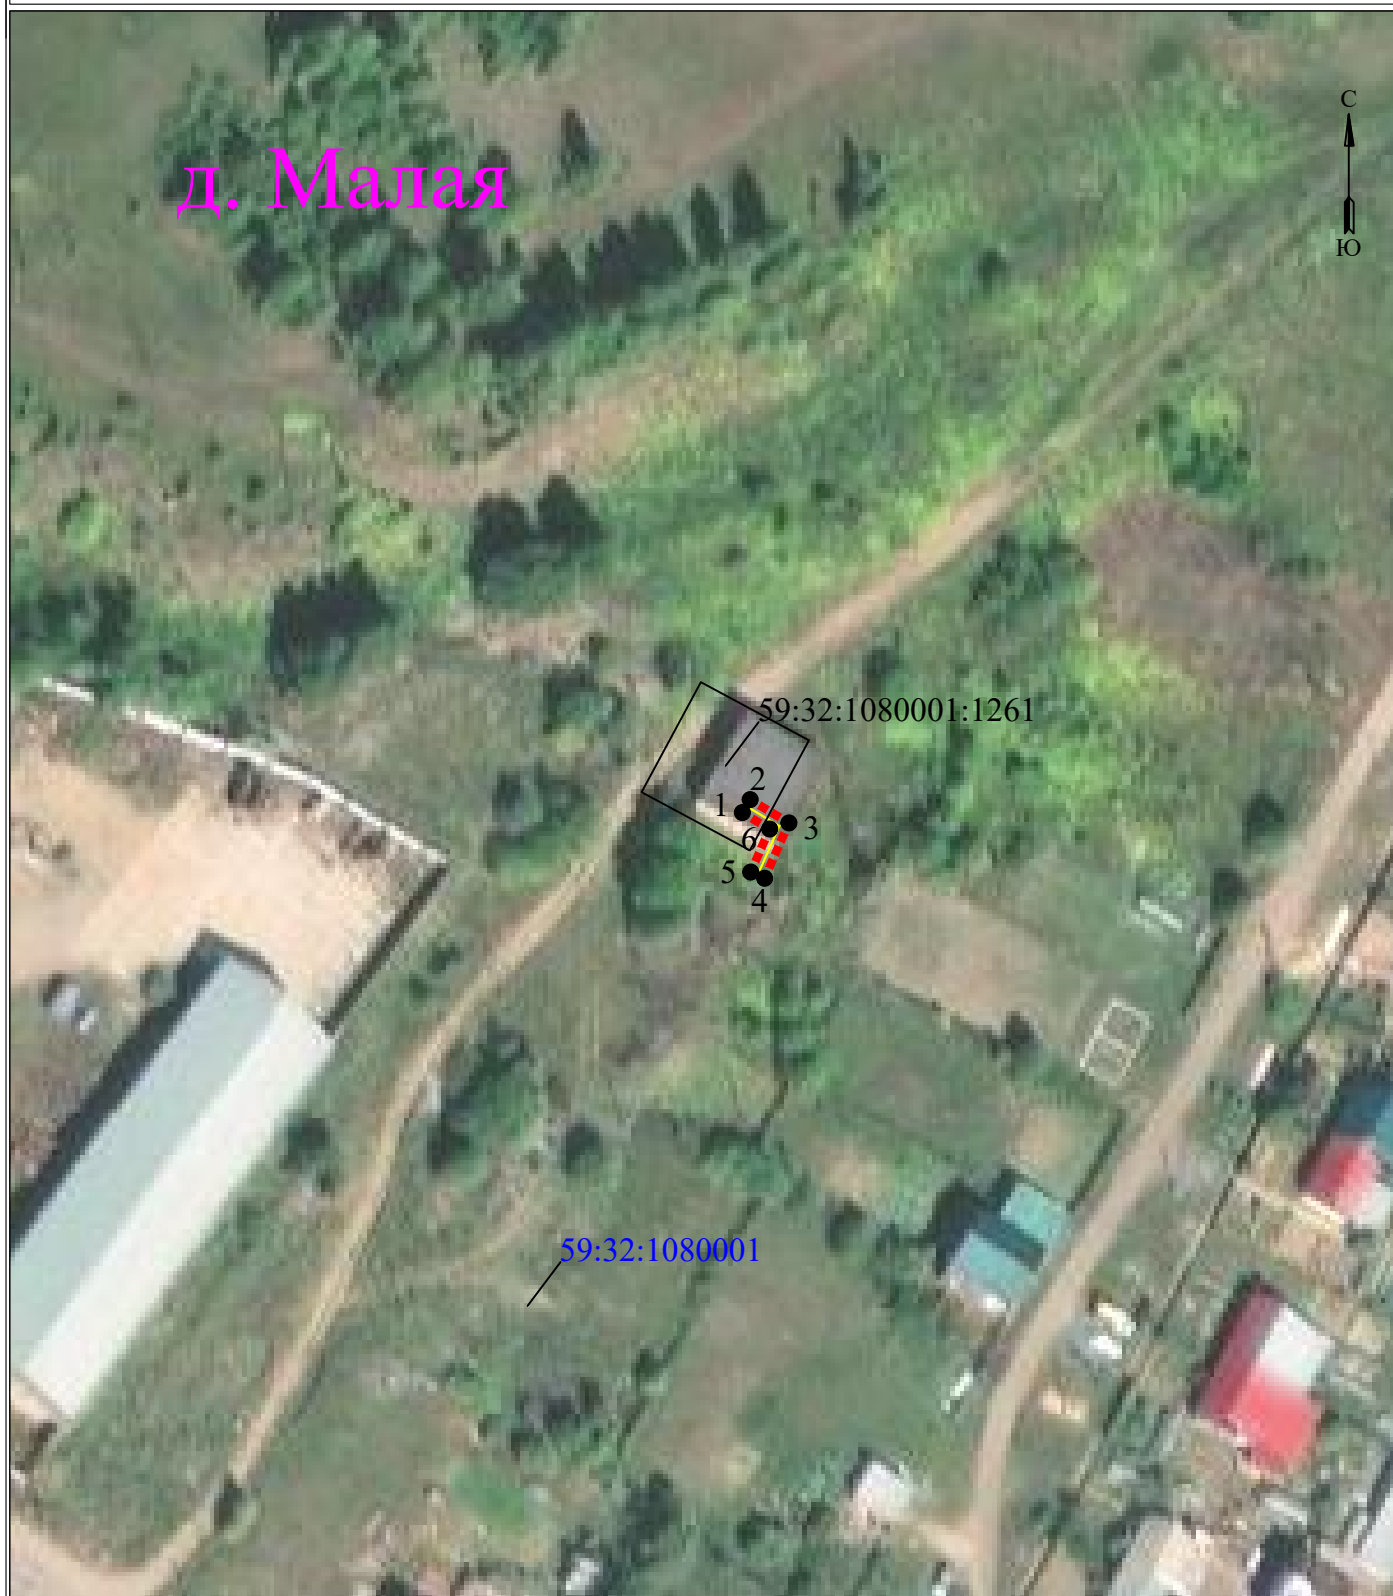

Масштаб 1:1000

УСЛОВНЫЕ ОБОЗНАЧЕНИЯ

- границы устанавливаемого публичного сервитута
- ось линии, контур объекта
- границы муниципального образования, населенных пунктов
- границы кадастрового квартала
- границы земельных участков, попадающих в зону публичного сервитута

- 1 - обозначение характерной точки границы устанавливаемого публичного сервитута
- :123 - кадастровый номер земельного участка
- 59:32:0000000 - кадастровый номер квартала
- г. Пермь - наименование муниципального образования, населенного пункта

Сведения о местоположении границ объекта
КЛ 6кВ ф.Ляды

Перечень характерных точек		
Площадь зоны публичного сервитута 24 кв.м		
Обозначение характерных точек границ	Координаты, м	
	X	Y
1	2	3
1	525809.64	2254575.54
2	525811.35	2254576.57
3	525808.27	2254581.7
4	525800.95	2254578.48
5	525801.77	2254576.65
6	525807.46	2254579.16
1	525809.64	2254575.54