


Схема расположения границ публичного сервитута
для эксплуатации объекта
Строительство ВЛ 0,4 кВ. Реконструкция ВЛ 0,4 кВ №1 для электроснабжения деревни Клестята (4500048754) (диспетчерское наименование ВЛ-0,4 кВ от ТП-66396)

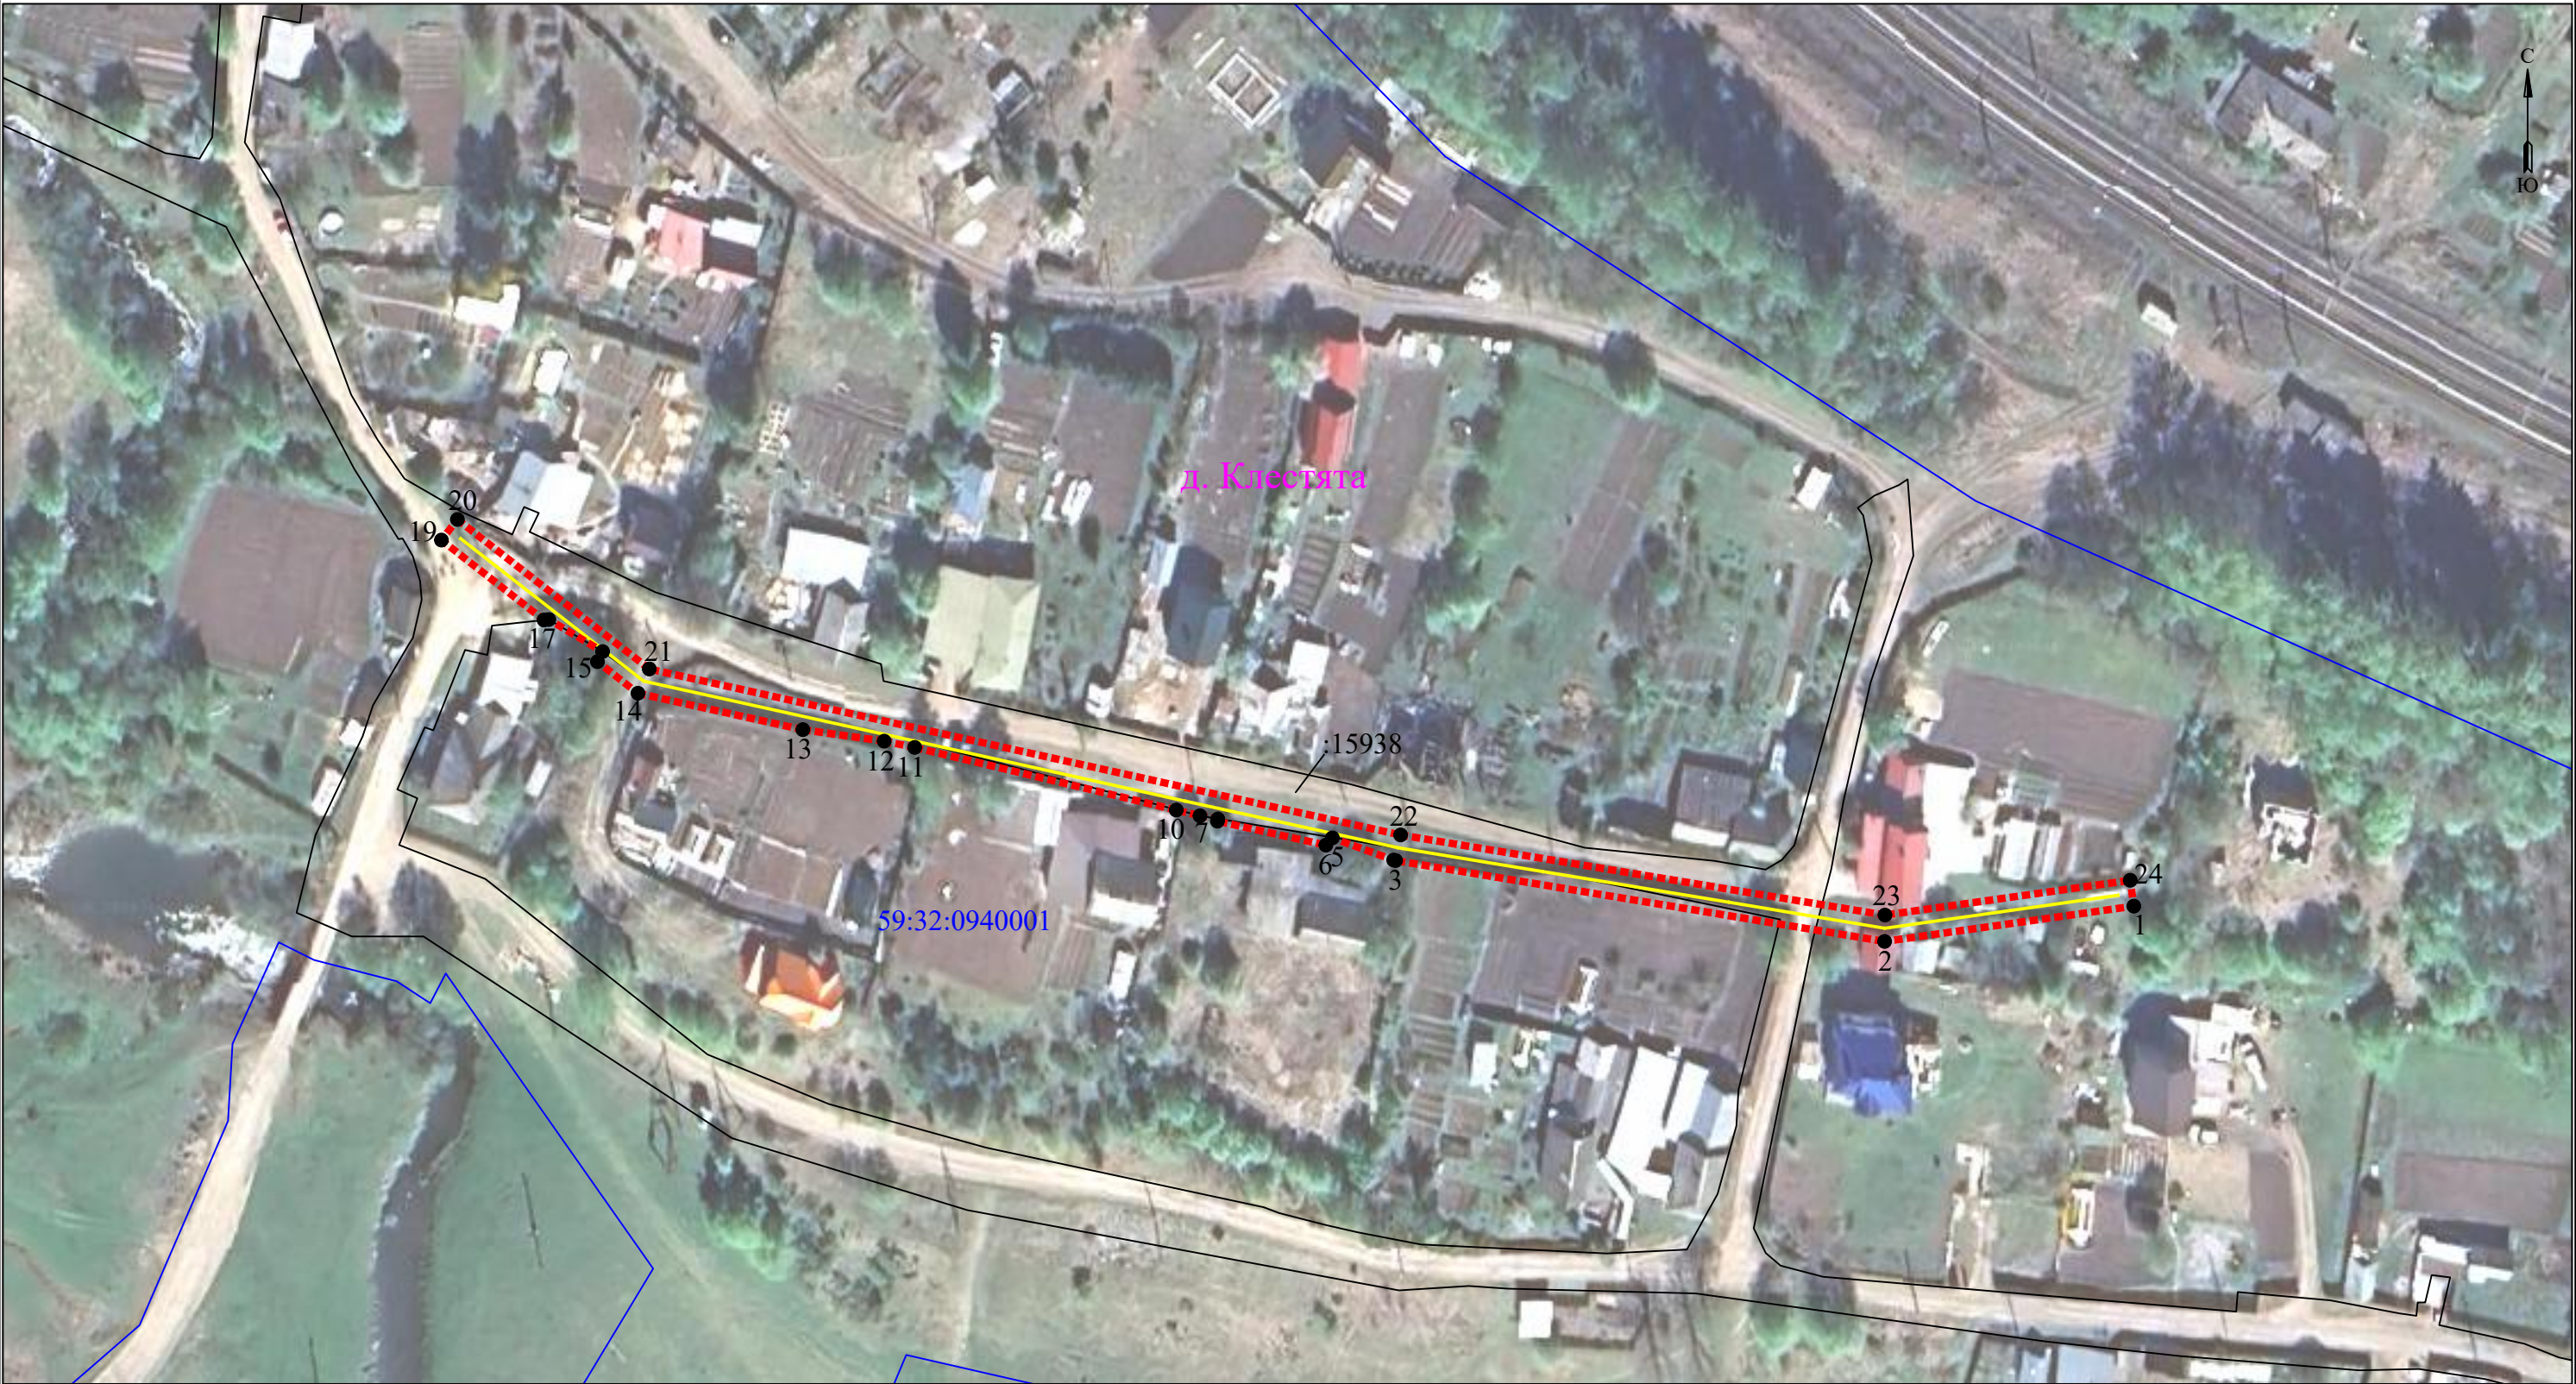

Масштаб 1:1000

- УСЛОВНЫЕ ОБОЗНАЧЕНИЯ

 - границы устанавливаемого публичного сервитута
 - ось линии, контур объекта
 - границы муниципального образования, населенных пунктов
 - границы кадастрового квартала
 - границы земельных участков, попадающих в зону публичного сервитута
- 1 - обозначение характерной точки границы устанавливаемого публичного сервитута
 - :123 - кадастровый номер земельного участка
 - 59:32:0000000 - кадастровый номер квартала
 - г. Пермь - наименование муниципального образования, населенного пункта

Сведения о местоположении границ объекта

**Строительство ВЛ 0,4 кВ. Реконструкция ВЛ 0,4 кВ №1 для электроснабжения деревни
Клестята (4500048754) (диспетчерское наименование ВЛ-0,4 кВ от ТП-66396)**

Перечень характерных точек		
Площадь зоны публичного сервитута 1022 кв.м		
Обозначение характерных точек границ	Координаты, м	
	X	Y
1	2	3
1	500324.43	2238146.96
2	500319.02	2238108.74
3	500331.42	2238033.76
4	500331.49	2238033.46
5	500334.89	2238024.05
6	500333.78	2238023.06
7	500337.45	2238006.43
8	500337.78	2238006.49
9	500338.28	2238003.75
10	500339.16	2238000.12
11	500348.76	2237960
12	500349.72	2237955.32
13	500351.48	2237942.85
14	500357.06	2237917.56
15	500361.9	2237911.35
16	500363.45	2237912.14
17	500368.36	2237903.89
18	500368.29	2237903.15
19	500380.54	2237887.42
20	500383.7	2237889.87
21	500360.78	2237919.3
22	500335.34	2238034.52
23	500323.06	2238108.8
24	500328.39	2238146.41
1	500324.43	2238146.96