


Схема расположения границ публичного сервитута

Объект: Строительство ВЛ 0,4 кВ от проектируемой ВЛ 0,4 кВ с установкой ПУ для электроснабжения поселка Лесоучасток 831 (4500106751)

Местоположение: Пермский край, Пермский муниципальный округ

Площадь земель и/или части земельного участка, кв.м: 77

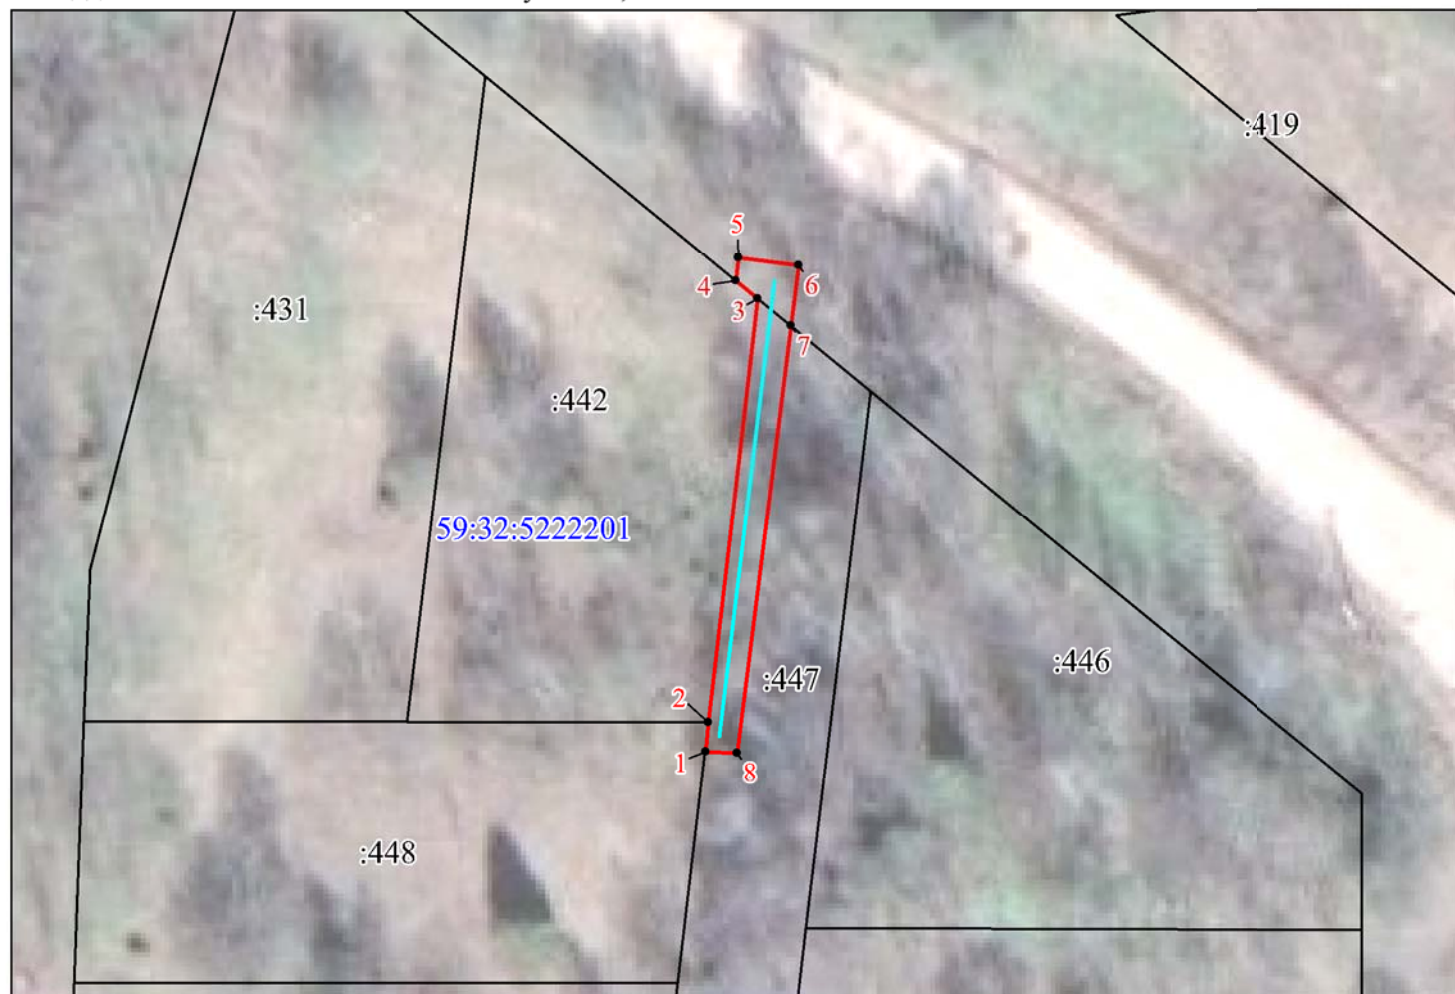

Масштаб 1:500

Каталог координат (Система координат МСК-59, зона 2)

Обозначение характерных точек границ	Координаты, м		Метод определения координат характерной точки	Мт, м
	X	Y		
1	2	3	4	5
1	509622.25	2251861.17	Геодезический метод	0,1
2	509624.21	2251861.35	Геодезический метод	0,1
3	509652.17	2251864.61	Геодезический метод	0,1
4	509653.38	2251863.14	Геодезический метод	0,1
5	509654.90	2251863.33	Геодезический метод	0,1
6	509654.40	2251867.29	Геодезический метод	0,1
7	509650.39	2251866.79	Геодезический метод	0,1
8	509622.16	2251863.25	Геодезический метод	0,1
1	509622.25	2251861.17	Геодезический метод	0,1

Описание границ смежных землепользователей

Описание границы	Смежный землепользователь (при наличии кадастровый номер земельного участка)	Площадь обремене ния, кв.м
от точки 1 до точки 2	59:32:5222201:448	-
от точки 2 до точки 4	59:32:5222201:442	-
от точки 4 до точки 7	земли Пермского муниципального округа	11
от точки 7 до точки 1	59:32:5222201:447	66
Итого:		77

Условные обозначения

 -проектные границы публичного сервитута

59:32:5222201-кадастровый номер квартала

 -границы кадастрового квартала

:442 -граница и номер земельного участка, сведения о котором внесены в ЕГРН

— -Воздушная линия электропередачи

● 1 - обозначение характерной точки проектной границы публичного сервитута