


Схема расположения границ публичного сервитута

Объект: Строительство ВЛ 0,4 кВ с установкой ПУ для электроснабжения хутора "Русское поле" (4500106176)

Местоположение: Пермский край, Пермский муниципальный округ, хутор Русское поле

Площадь земель и/или части земельного участка, кв.м: 55

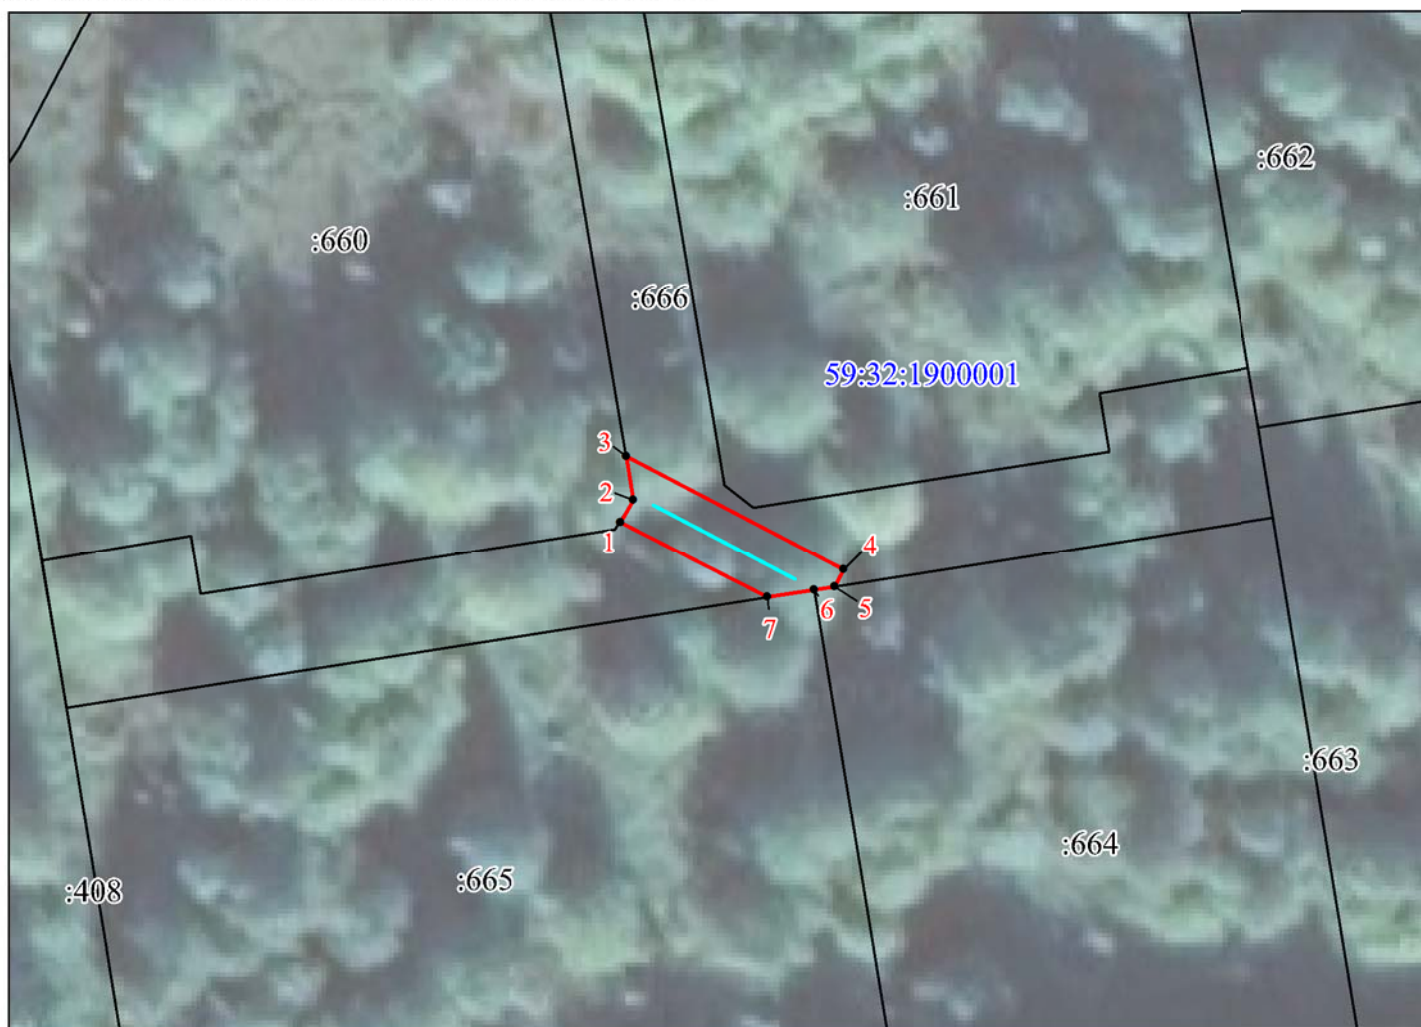

Масштаб 1:500

Каталог координат (Система координат МСК-59, зона 2)

Обозначение характерных точек границ	Координаты, м		Метод определения координат характерной точки	Mt, м
	X	Y		
1	2	3	4	5
1	512473.85	2256842.09	Геодезический метод	0,1
2	512475.34	2256842.96	Геодезический метод	0,1
3	512478.22	2256842.47	Геодезический метод	0,1
4	512470.77	2256856.85	Геодезический метод	0,1
5	512469.62	2256856.24	Геодезический метод	0,1
6	512469.40	2256854.89	Геодезический метод	0,1
7	512468.91	2256851.79	Геодезический метод	0,1
1	512473.85	2256842.09	Геодезический метод	0,1

Описание границ смежных землепользователей

Описание границы	Смежный землепользователь (при наличии кадастровый номер земельного участка)	Площадь обремене ния, кв.м
от точки 1 до точки 3	59:32:1900001:660	-
от точки 3 до точки 5, от точки 7 до точки 1	59:32:1900001:666	55
от точки 5 до точки 6	59:32:1900001:664	-
от точки 6 до точки 7	59:32:1900001:665	-
Итого:		55

Условные обозначения

-проектные границы публичного сервитута

59:32:1900001-кадастровый номер квартала

-границы кадастрового квартала

:664 -граница и номер земельного участка, сведения о котором внесены в ЕГРН

-Воздушная линия электропередачи

● 1 - обозначение характерной точки проектной границы публичного сервитута