


Схема расположения границ публичного сервитута

Объект: Строительство ВЛ 0,4 кВ с установкой ПУ для электроснабжения микрорайона Новые Ляды (4500107460).

Реконструкция ВЛ 10 кВ Санаторий для электроснабжения хутора Русское Поле (4500110369)

Местоположение: Пермский край, Пермский муниципальный округ, хутор Русское поле

Площадь земель и/или части земельного участка, кв.м: 155

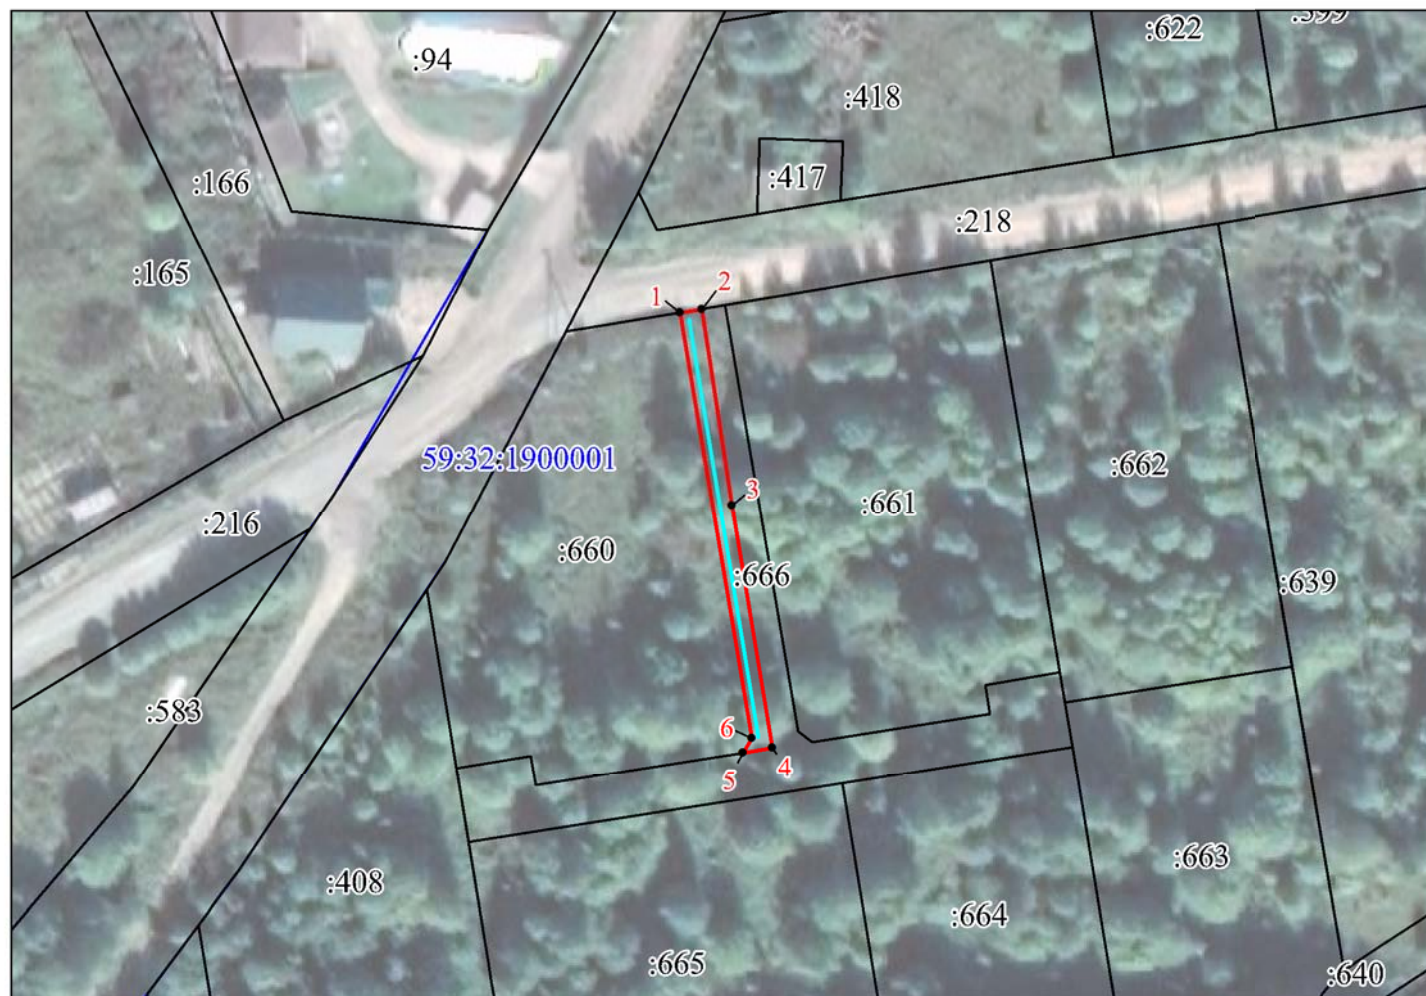

Масштаб 1:1000

Каталог координат (Система координат МСК-59, зона 2)

Обозначение характерных точек границ	Координаты, м		Метод определения координат характерной точки	М, м
	X	Y		
1	2	3	4	5
1	512531.57	2256833.31	Геодезический метод	0.1
2	512532.03	2256836.26	Геодезический метод	0.1
3	512506.15	2256840.29	Геодезический метод	0.1
4	512474.06	2256845.60	Геодезический метод	0.1
5	512473.39	2256841.71	Геодезический метод	0.1
6	512475.34	2256842.96	Геодезический метод	0.1
1	512531.57	2256833.31	Геодезический метод	0.1

Описание границ смежных землепользователей

Описание границы	Смежный землепользователь (при наличии кадастровый номер земельного участка)	Площадь обремене ния, кв.м
от точки 1 до точки 2	59:32:1900001:218	-
от точки 2 до точки 5	59:32:1900001:666	155
от точки 5 до точки 1	59:32:1900001:660	-
Итого:		155

Условные обозначения

-проектные границы публичного сервитута

59:32:1900001-кадастровый номер квартала

-границы кадастрового квартала

:664 -граница и номер земельного участка, сведения о котором внесены в ЕГРН

-Воздушная линия электропередачи

● 1 - обозначение характерной точки проектной границы публичного сервитута