

Схема расположения границ публичного сервитута

Объект: Подземный газопровод высокого давления 1-й категории (под строительство газопровода давлением до 1.2, для которого не требуется разрешение на строительство)

Местоположение: Пермский край, Пермский район, Усть-Качкинское с/п, восточнее п. Красный Восход

Площадь земель и/или части земельного участка: 948 кв.м, в том числе: 59:32:3290001:5918 – 177 кв.м; 59:32:3290001:6198 – 697 кв.м; неразграниченные земли – 74 кв.м.

Категория земель: земли промышленности, энергетики, транспорта, связи, радиовещания, телевидения, информатики, земли для обеспечения космической деятельности, земли обороны, безопасности и земли иного специального назначения

ОПИСАНИЕ ГРАНИЦ СМЕЖНЫХ ЗЕМЛЕПОЛЬЗОВАТЕЛЕЙ:

От точки 12 до точки 6 – земельный участок 59:32:3290001:5918;

От точки 6 до точки 7 – земли;

От точки 7 до точки 9 – земельный участок 59:32:0000000:13386;

От точки 9 до точки 11 - земельный участок 59:32:3290001:6198;


От точки 11 до точки 12 – земли.

Каталог координат, м

Система координат: МСК-59, зона

Метод определения координат- Геодезический

№	X	Y	Средняя квадратическая погрешность положения характерной точки (Мг)
1	516821.01	2200889.52	0.1
2	516819.38	2200894.27	0.1
3	516813.38	2200892.36	0.1
4	516804.16	2200910.45	0.1
5	516797.45	2200907.02	0.1
6	516795.17	2200907.26	0.1
7	516665.42	2200920.15	0.1
8	516631.51	2200923.50	0.1
9	516627.53	2200923.90	0.1
10	516627.12	2200919.88	0.1
11	516790.03	2200902.77	0.1
12	516798.40	2200901.90	0.1
13	516801.97	2200903.72	0.1
14	516810.85	2200886.31	0.1
1	516821.01	2200889.52	0.1

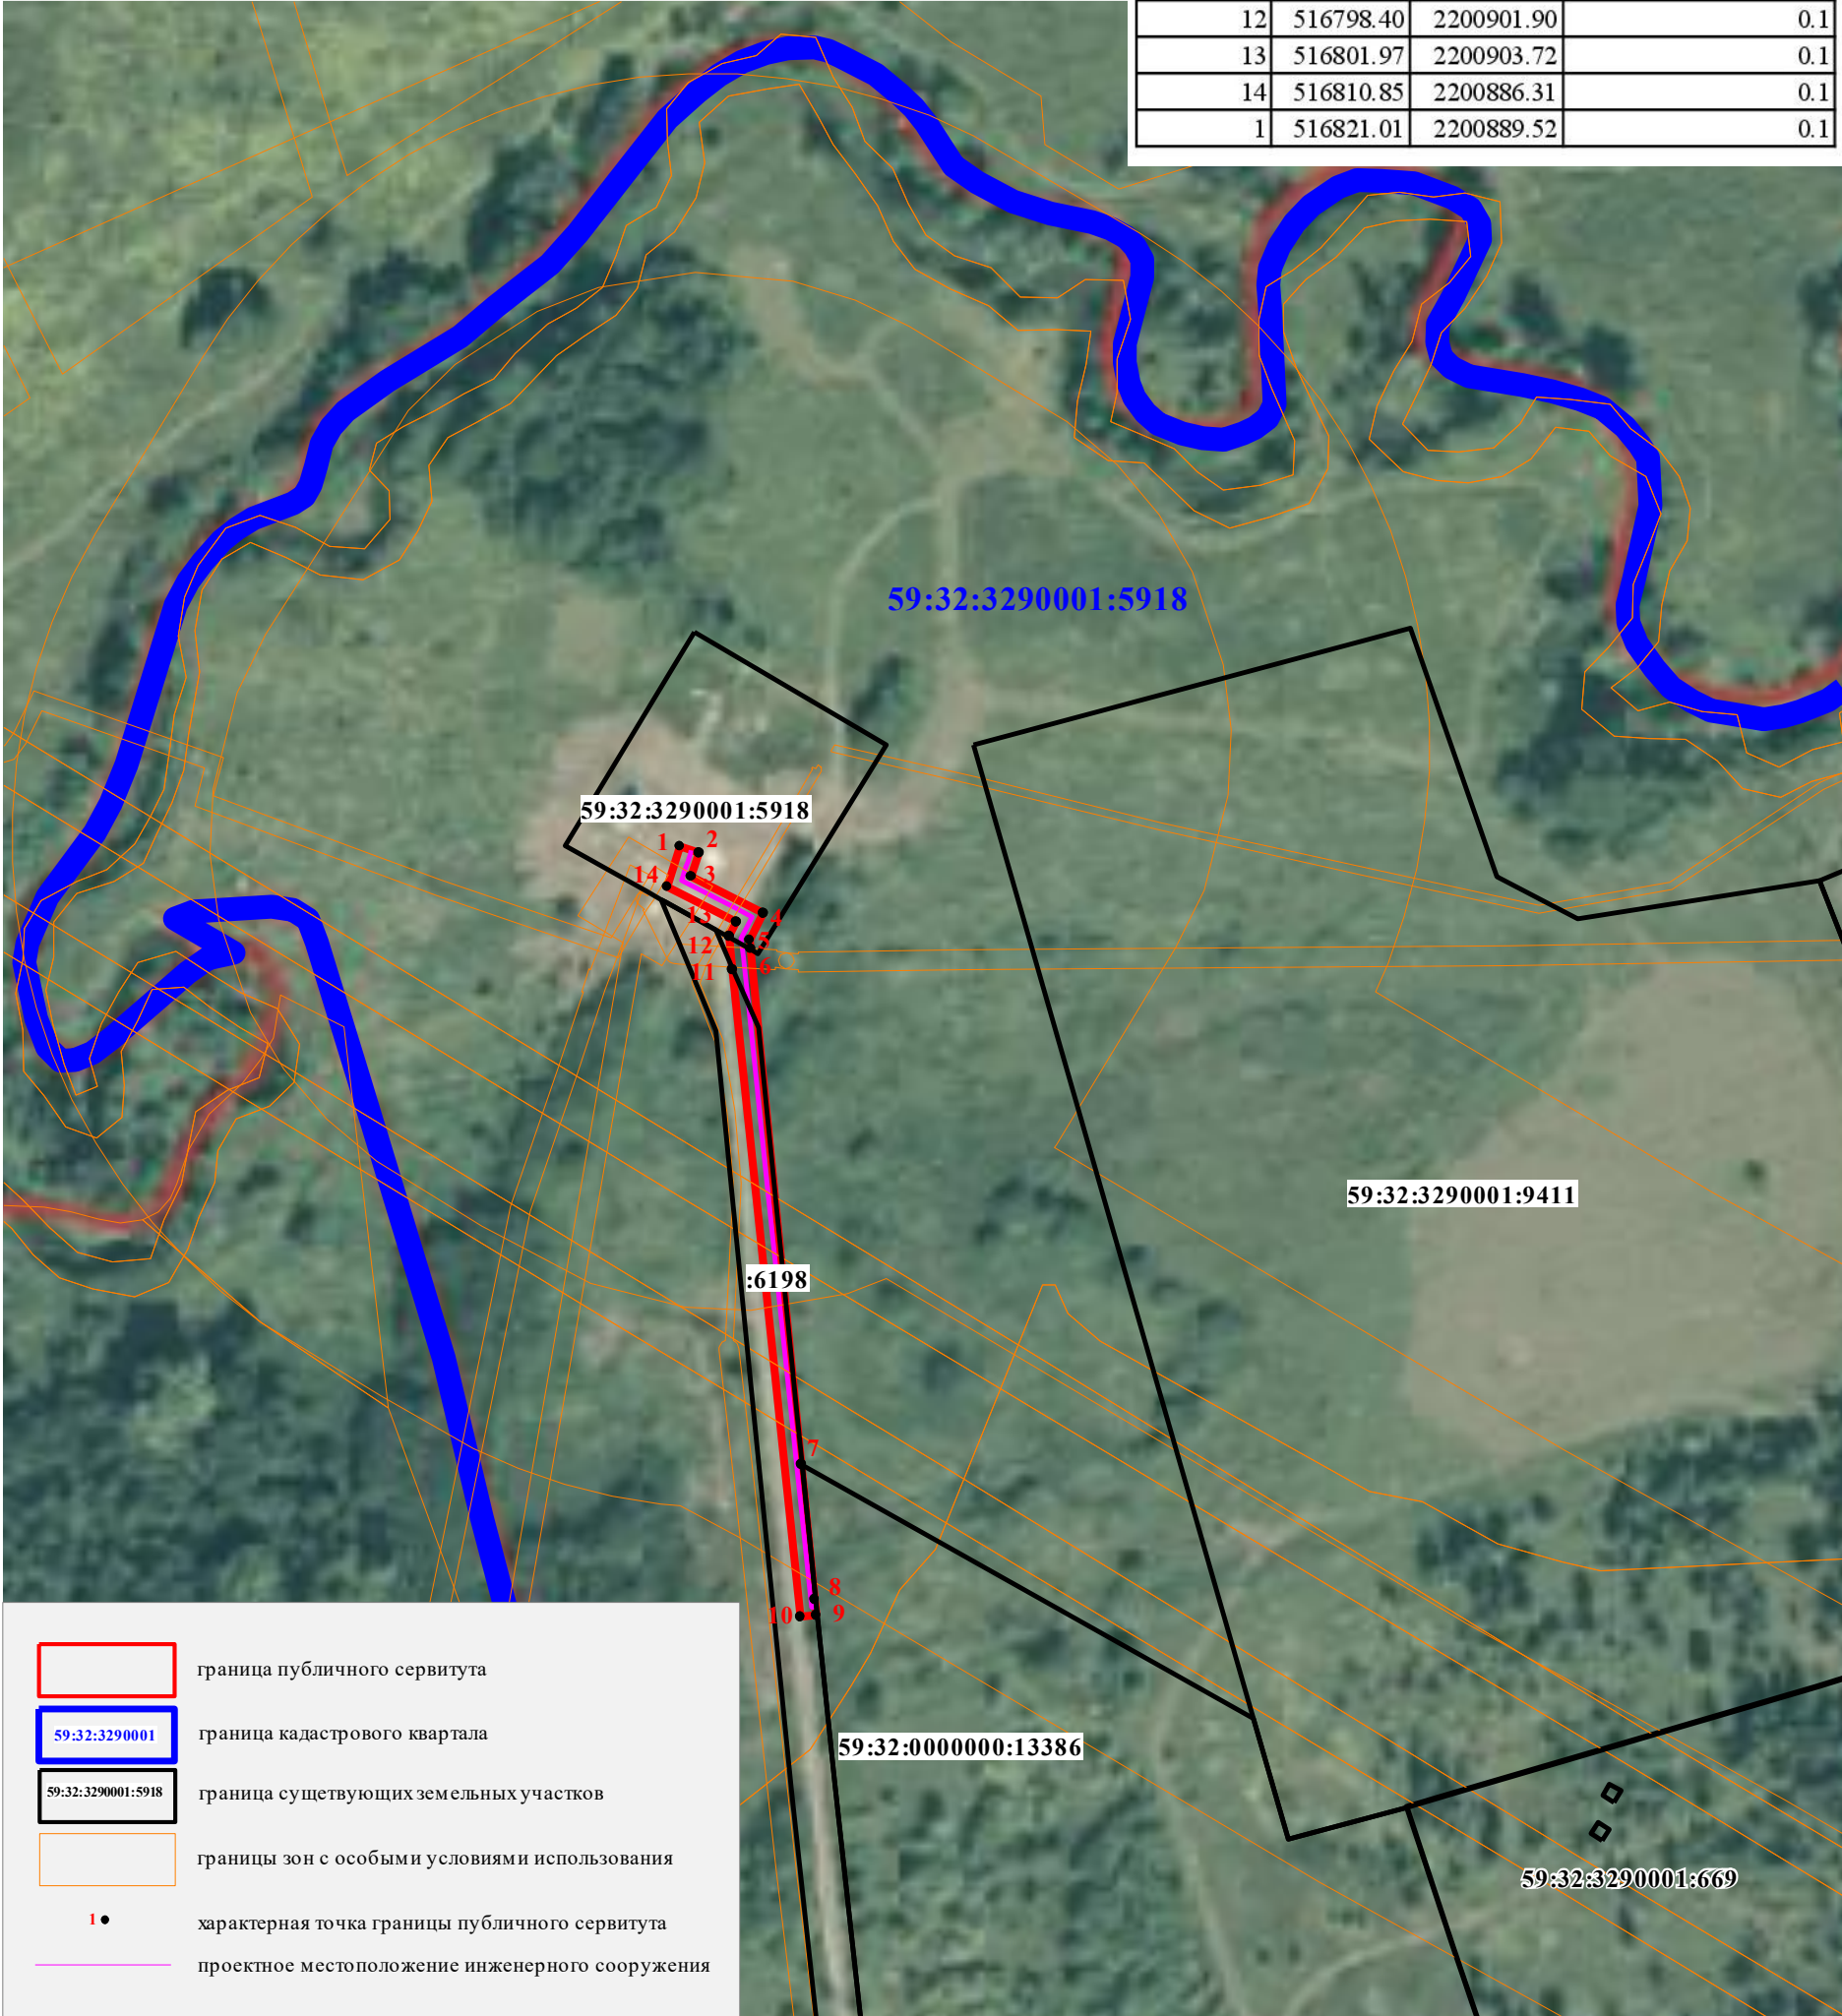

Масштаб 1:2000