



**АДМИНИСТРАЦИЯ ПЕРМСКОГО МУНИЦИПАЛЬНОГО ОКРУГА
ПЕРМСКОГО КРАЯ
КОМИТЕТ ИМУЩЕСТВЕННЫХ ОТНОШЕНИЙ
РАСПОРЯЖЕНИЕ**

06.04.2026

№ 750

**О внесении изменений в
распоряжение комитета
имущественных отношений
администрации Пермского
муниципального округа
Пермского края от 21.04.2025
№ 1266 «Об установлении
публичного сервитута на часть
земельных участков»**

В соответствии со ст. 23, гл. V.7 Земельного кодекса Российской Федерации, Федеральным законом от 25.10.2001 № 137-ФЗ «О введении в действие Земельного кодекса Российской Федерации», пп. 3.2.5 п. 3.2 разд. 3 Положения о комитете имущественных отношений администрации Пермского муниципального округа, утвержденного решением Думы Пермского муниципального округа Пермского края от 29.11.2022 № 48, на основании ходатайства публичного акционерного общества «Россети Урал» (ИНН 6671163413, ОГРН 1056604000970) (далее - ПАО «Россети Урал») от 18.03.2026 № 2706:

1. Внести в распоряжение комитета имущественных отношений администрации Пермского муниципального округа Пермского края от 21.04.2025 № 1266 «Об установлении публичного сервитута на часть земельных участков» (далее – Распоряжение) следующие изменения:

1.1. пункт 1 Распоряжения изложить в следующей редакции:

«1. Установить в интересах ПАО «Россети Урал» публичный сервитут общей площадью 240393 кв.м на часть земельных участков согласно приложению № 1 к настоящему распоряжению.

Цель: эксплуатации объектов электросетевого хозяйства ТП-44126, ТП-44123, ТП-44127, ТП-44122, ТП-44120, ТП-43404, ТП-47228, КЛ-10 кВ ф. Жилой дом-1 от ПС Хмели, КЛ-10 кВ ф. Жилой дом-2 от ПС Хмели, КЛ-10 кВ

ф. Ванюки от ПС Хмели, Здание (бескаркасного типа) 2БКТП-10/0,4 кВ № 44170, ВЛ 10КВ ф. Ясыри, ВЛ-10 КВ ф. Ванюки ОТ ПС Хмели.

Срок: 49 лет.»;

1.3. приложение № 1 к Распоряжению изложить в новой редакции, согласно приложению 1 к настоящему распоряжению;

1.4. приложение № 2 к Распоряжению изложить в новой редакции, согласно приложению 2 к настоящему распоряжению;

1.5. приложение № 3 к Распоряжению изложить в новой редакции, согласно приложению 3 к настоящему распоряжению.

2. Считать утратившими силу распоряжения комитета имущественных отношений администрации Пермского муниципального округа Пермского края:

- от 09.07.2025 № 1901 «О внесении изменений в распоряжение комитета имущественных отношений администрации Пермского муниципального округа от 21.04.2025 № 1266 «Об установлении публичного сервитута на часть земельных участков»;

- от 30.12.2025 № 3661 «О внесении изменений в распоряжение комитета имущественных отношений администрации Пермского муниципального округа Пермского края от 09.07.2025 № 1901 «Об установлении публичного сервитута на часть земельных участков».

3. Комитету имущественных отношений администрации Пермского муниципального округа в течение 5 рабочих дней со дня подписания настоящего распоряжения:

3.1. направить настоящее распоряжение в Управление Федеральной службы государственной регистрации, кадастра и картографии по Пермскому краю;

3.2. направить настоящее распоряжение в ПАО «Россети Урал»;

3.3. разместить настоящее распоряжение на официальном сайте Пермского муниципального округа в информационно-телекоммуникационной сети «Интернет» (www.permokrug.ru).

4. ПАО «Россети Урал» привести земельные участки в состояние пригодное для использования в соответствии с разрешенным использованием в срок не позднее 3 (трех) месяцев после завершения строительства инженерного сооружения, для размещения которого был установлен публичный сервитут.

5. Настоящее распоряжение вступает в силу со дня его опубликования.

6. Контроль исполнения распоряжения возлагаю на себя.

И.о. председателя комитета



М.В. Королева

Приложение 1
к распоряжению
комитета имущественных
отношений администрации
Пермского муниципального округа
от 06.04.2026 № 750

**Список земельных участков,
на которые устанавливается публичный сервитут**

№ п/п	Кадастровый номер зе- мельного участка	Адрес земельного участка
1	59:32:1780001:660	Пермский край, р-н Пермский, д. Песьянка
2	59:32:1780001:670	Пермский край, р-н Пермский, д. Песьянка
3	59:32:1780001:637	Пермский край, р-н Пермский, д. Песьянка
4	59:32:1800001:269	Пермский край, Пермский р-н, д. Ясыри, ул. Казанский тракт, дом 4а, квартира 1
5	59:32:1800001:1085	Пермский край, муниципальный округ Пермский, деревня Ясыри, тракт Казанский, з/у 1Г
6	59:32:1810001:815	Пермский край, Пермский район, Савинское с/п, д. Крохово
7	59:32:1780001:663	Пермский край, м.о. Пермский, д. Песьянка, тер. ГСК Мечта, з/у 29
8	59:32:1780001:668	край Пермский, р-н Пермский, с/п Савинское, д. Песьянка, гск Мечта, гаражный бокс 37
9	59:32:0000000:12623	Пермский край, Пермский район, Савинское сельское поселение
10	59:32:1750001:721	Пермский край, Пермский м. р-он, с/п Савинское, д. Ванюки, ул. Парковая, Участок №1/1
11	59:32:1760001:1617	Пермский край, м.р-н Пермский, с.п. Савинское, д. Большое Савино, ул. Малая, з/у 11
12	59:32:1790001:3593	Пермский край, Пермский муниципальный округ, деревня Хмели)
13	59:32:3980008:1793	Пермский край, город Пермь, шоссе Космонавтов
14	59:32:1780001:2507	Пермский край, Пермский район, Савинское сельское поселение, д. Песьянка, примыкает к земельному участку с кадастровым номером 59:32:1780001:745
15	59:32:1760001:304	Пермский край, м.р-н. Пермский, с.п. Савинское, д. Большое Савино, тракт Казанский, уч. № 2/2
16	59:32:1750001:720	Пермский край, Пермский район, Савинское сельское поселение, д. Ванюки, ул. Парковая
17	59:32:1800001:1042	Пермский край, муниципальный округ Пермский, деревня Ясыри, тракт Казанский, земельный участок 13А
18	59:32:1760003:120	Пермский край, муниципальный округ Пермский, деревня Большое Савино, территория снт Ручеек, земельный участок 2А
19	59:32:1790001:3551	Пермский край, Пермский муниципальный округ, деревня Хмели
20	59:32:1800001:1067	Пермский край, Пермский муниципальный округ, Гамовское т/у, д. Ясыри
21	59:32:1780001:659	Пермский край, р-н Пермский, д. Песьянка

22	59:32:1780001:667	край Пермский, р-н Пермский, с/п Савинское, д. Песьянка, ул. Строителей, дом 16, ГК "Мечта", гаражный бокс №3
23	59:32:1760004:154	край Пермский, р-н Пермский, с/пос. Савинское, д. Большое Савино, снт Родничок, Участок 15
24	59:32:1790001:3555	Пермский край, Пермский муниципальный округ, деревня Хмели
25	59:32:0000000:16340	Пермский край, Пермский м о, Савинское сельское поселение
26	59:32:1780001:103	Пермский край, м.р-н Пермский, с.п. Савинское, д Песьянка, ул Молодежная, з/у 2А
27	59:32:1780001:745	Пермский край, м.р-н Пермский, с.п. Савинское, д Песьянка, ул Строителей, з/у 1В
28	59:32:1780001:634	Пермский край, р-н Пермский, д. Песьянка
29	59:32:1780001:658	Пермский край, р-н Пермский, д. Песьянка
30	59:32:1780001:625	Пермский край, р-н Пермский, д. Песьянка
31	59:32:1780001:613	край Пермский, р-н Пермский, с/пос. Савинское, д. Песьянка
32	59:32:1780001:665	Пермский край, р-н Пермский, д. Песьянка
33	59:32:1800001:973	Пермский край, м.р-н Пермский, с.п. Савинское, д. Ясыри, тракт Казанский, з/у 21Д
34	59:32:1800001:925	Пермский край, м.р-н Пермский, с.п. Савинское, д Ясыри, тракт Казанский, з/у 2А/1
35	59:32:1790001:2634	Пермский край, Пермский район, Савинское с/п, д. Хмели
36	59:32:1800001:390	Пермский край, Пермский район, Савинское с/п, д. Ясыри
37	59:32:0000000:15676	Пермский край, м.р-н Пермский, с.п. Савинское, д. Крохово
38	59:32:0000000:14943	Пермский край, м.р-н Пермский, с.п. Савинское, д Крохово, ул Клубная, з/у 25А
39	59:32:1810001:748	Пермский край, Пермский район, Савинское с/п, д. Крохово
40	59:32:1750001:148	Пермский край, Пермский р-н, Савинское с/п, д. Ванюки, ул. Зеленая, уч-к 33А
41	59:32:1810001:790	Пермский край, Пермский район, с/п Савинское, д. Крохово, ул. Клубная, 32
42	59:32:1780001:655	Пермский край, р-н Пермский, д. Песьянка
43	59:32:1780001:630	край Пермский, р-н Пермский, с/пос. Савинское, д. Песьянка, ул. Строителей, дом 1Б
44	59:32:1780001:644	Пермский край, р-н Пермский, д. Песьянка
45	59:32:1780001:661	край Пермский, р-н Пермский, с/п Савинское, д. Песьянка, ул. Строителей, 1Б, г/к "Мечта" гаражный бокс № 20
46	59:32:1780001:635	край Пермский, р-н Пермский, с/п Савинское, д. Песьянка, ул. Строителей, 1Б, г/к "Мечта" гаражный бокс № 26
47	59:32:1780001:632	край Пермский, р-н Пермский, с/п Савинское, д. Песьянка, ул. Строителей, 1Б, г/к "Мечта" гаражный бокс № 18
48	59:32:1790001:3073	Пермский край, Пермский район, Савинское с/п, д. Песьянка
49	59:32:1780001:2692	Пермский край, Пермский р-н, д. Песьянка,

		ул. Строителей
50	59:32:1760002:59	Пермский край, м.р-н Пермский, с.п. Савинское, д. Большое Савино, тер. СНТ Ручеек, з/у № 5
51	59:32:1800001:1088	Пермский край, Пермский район, д. Ясыри
52	59:32:1760001:1712	Пермский край, м.о Пермский, д. Большое Савино
53	59:32:1760001:387	край Пермский, р-н Пермский, с/п Савинское, д. Большое Савино, тракт Казанский, 7
54	59:32:1760001:615	Пермский край, м.р-н Пермский, с.п. Савинское, д. Большое Савино, тракт Казанский, з/у 11А
55	59:32:1760001:1618	Пермский край, м.р-н Пермский, с.п. Савинское, д. Большое Савино, ул. Малая, з/у 11А
56	59:32:1810001:814	Пермский край, Пермский район, Савинское с/п, д. Крохово
57	59:32:1800001:635	Пермский край, Пермский район, Савинское с/п, д. Ясыри, ул. Казанский тракт, д. 1-а, кв. 2
58	59:32:1760001:1403	Пермский край, Пермский район, Савинское сельское поселение, д. Большое Савино, Казанский тракт, 2А/2
59	59:32:1750001:108	край Пермский, р-н Пермский, с/п Савинское, д. Ванюки
60	59:32:1780001:2723	Пермский край, Пермский район, д. Песьянка
61	59:32:0000000:15752	Пермский край, Пермский район, д. Песьянка
62	59:32:0000000:15798	Пермский край, м.о Пермский, д. Большое Савино
63	59:32:1810001:1060	Пермский край, м.р-н Пермский, с.п. Савинское, д. Крохово
64	59:32:1780001:2722	Пермский край, Пермский район, д. Песьянка
65	59:32:1800001:1072	Пермский край, муниципальный округ Пермский, деревня Ясыри, тракт Казанский, з/у 59А
66	59:32:1810001:1068	Пермский край, м.р-н Пермский, с.п. Савинское, д. Крохово
67	59:32:1780001:619	Пермский край, Пермский район, Савинское сельское поселение, д. Песьянка, ул. Молодежная, 2В
68	59:32:1790001:92	Пермский край, р-н Пермский, Савинское с/п, д. Хмели, Шоссе Космонавтов, 368/6
69	59:32:1800001:604	Пермский край, Пермский район, Савинское с/п, д. Ясыри (примыкает к участку по ул. Яблоневого переулок, д. 3а)
70	59:32:1800001:642	Пермский край, Пермский район, Савинское с/п, д. Ясыри, ул. Светлая, 1а
71	59:32:1780002:119	Пермский край, Пермский муниципальный район, Савинское сельское поселение, деревня Песьянка, территория СНТ Родник, улица Родниковая, 5
72	59:32:1780001:664	Пермский край, м.р-н Пермский, с.п. Савинское, д. Песьянка, тер. ГСК Мечта, 30
73	59:32:1800001:1	Пермский край, м.р-н Пермский, с.п. Савинское, д. Ясыри, тракт Казанский, з/у 19А
74	59:32:1800001:206	Пермский край, м.р-н Пермский, с.п. Савинское, д. Ясыри, тракт Казанский, з/у 12А
75	59:32:1800001:334	Пермский край, м.р-н Пермский, с.п. Савинское, д. Ясыри, пер Яблоневого, з/у 2А
76	59:32:1800001:275	Пермский край, м.р-н Пермский, с.п. Савинское, д. Ясыри, тракт Казанский, з/у 11А
77	59:32:1800001:333	Пермский край, м.р-н Пермский, с.п. Савинское, д. Ясыри, пер Яблоневого, з/у 3А
78	59:32:1780001:749	Пермский край, м.р-н Пермский, с.п. Савинское,

		д Песьянка, ул Строителей, з/у 1Б
79	59:32:1800001:1038	Пермский край, муниципальный округ Пермский, деревня Ясыри, тракт Казанский, земельный участок 5А/2
80	59:32:1800001:595	Пермский край, Пермский район, Савинское с/пос, д. Ясыри, ул. Казанский тракт, дом 8-а, квартира 2
81	59:32:1790001:3543	Пермский край, Пермский муниципальный округ, деревня Хмели
82	59:32:3410001:4878	край Пермский, муниципальный округ Пермский, деревня Песьянка, шоссе Космонавтов, з/у 368К/2
83	59:32:1800001:180	Пермский край, м.р-н Пермский, с.п. Савинское, д Ясыри, тракт Казанский, з/у 1Б
84	59:32:3410014:172	Пермский край, м.р-н Пермский, с.п. Савинское, тер. СНТ Крохово, з/у 45
85	59:32:1810001:825	Пермский край, м.р-н Пермский, с.п. Савинское, д. Крохово, ул. Полевая, з/у № 1Г
86	59:32:1760002:25	Пермский край, м.р-н Пермский, с.п. Савинское, д. Большое Савино, тер. СНТ Ручеек, з/у 3
87	59:32:1810001:280	Пермский край, м.р-н Пермский, с.п. Савинское, д Крохово, ул Клубная, з/у 36а
88	59:32:1810001:24	Пермский край, м.р-н Пермский, с.п. Савинское, д Крохово, ул Полевая, з/у 12А
89	59:32:1810001:28	Пермский край, м. р-н Пермский, с.п. Савинское, д. Крохово, ул. Полевая, уч. №13А
90	59:32:1810001:317	Пермский край, м.р-н Пермский, с.п. Савинское, д Крохово, ул Полевая, з/у 1в
91	59:32:1760001:1401	Пермский край, м.р-н Пермский, с.п. Савинское, д. Большое Савино, тракт Казанский, уч. № 2А/1
92	59:32:1810001:18	Пермский край, м.р-н Пермский, с.п. Савинское, д Крохово, ул Полевая, з/у 4а
93	59:32:1810001:212	край Пермский, р-н Пермский, с/п Савинское, д. Крохово, ул. Клубная, дом 34
94	59:32:1760003:114	Пермский край, м. р-н Пермский, с.п. Савинское, д. Большое Савино, тер. СНТ Ручеек, уч. № 5А
95	59:32:1810001:1075	Пермский край, Пермский район, Савинское с/п, д. Крохово, ул. Полевая
96	59:32:1800001:692	Пермский край, м.р-н Пермский, с.п. Савинское, д Ясыри, тракт Казанский, з/у 6б
97	59:32:3410001:750	Пермский край, Пермский район, Кондратовское с/пос, примерно в 0.5 км на юго-восток от д. Кондратово
98	59:32:1760004:139	Пермский край, м.р-н Пермский, с.п. Савинское, д. Большое Савино, территория СНТ Родничок, з/у 1
99	59:32:1800001:351	край Пермский, р-н Пермский, с/пос Савинское, д. Ясыри, ул. Светлая, дом 2
100	59:32:1810001:273	Пермский край, Пермский район, д. Крохово, ул. Клубная, дом 33
101	59:32:0000000:13197	Пермский край, Пермский район, Савинское с/п, д. Большое Савино, тракт Казанский
102	59:32:1780001:2679	Пермский край, Пермский район, Савинское с/п, д. Песьянка
103	59:32:1800001:1029	Пермский край, м.р-н Пермский, с.п. Савинское, д. Ясыри
104	59:32:3980008:672	Пермский край, м.р-н Пермский, с.п. Савинское, тер. Шоссе Космонавтов, з/у 429

105	59:32:1800001:693	Пермский край, м.р-н Пермский, с.п. Савинское, д Ясыри, тракт Казанский, з/у 66А
106	59:32:1810001:11	Пермский край, м.р-н Пермский, с.п. Савинское, д. Крохово, ул. Полевая, з/у 11А
107	59:32:3410014:175	Пермский край, м.р-н Пермский, с.п. Савинское, тер. СНТ Крохово, з/у 19
108	59:32:1810001:380	Пермский край, м.р-н Пермский, с.п. Савинское, д Крохово, ул Клубная, з/у 25
109	59:32:1810001:390	Пермский край, м.р-н Пермский, с.п. Савинское, д. Крохово, ул. Клубная, з/у 19
110	59:32:1800001:691	Пермский край, м.р-н Пермский, с.п. Савинское, д Ясыри, тракт Казанский, з/у 66Б
111	59:32:1810001:1081	край Пермский, м.о. Пермский, д Крохово, ул Полевая, зу 11Б
112	59:32:3410001:4879	Пермский край, муниципальный округ Пермский, де- ревня Песьянка, шоссе Космонавтов, з/у 368К/1
113	59:32:1800001:1012	Пермский край, м.р-н Пермский, с.п. Савинское, д. Ясыри
114	59:32:1750001:2	Пермский край, м.р-н Пермский, с.п. Савинское, д. Ванюки, ул. Парковая, уч. №3/2.
115	59:32:1760003:119	Пермский край, м.р-н Пермский, с.п. Савинское, д. Большое Савино, территория СНТ Ручеек, з/у 1А
116	59:32:1760002:243	Пермский край, Пермский район, д. Большое Савино, садоводческое некоммерческое товарищество "Ручеек"
117	59:32:1790001:3203	Пермский край, м.р-н Пермский, с.п. Савинское, д. Песьянка, тер. гск Молодежный
118	59:32:1790001:3299	Пермский край, м.р-н Пермский, с.п. Савинское, д. Песьянка, тер. гск Молодежный, земельный участок под гаражом №1 Б
119	59:32:1800001:919	Пермский край, Пермский район, д. Ясыри
120	59:32:3980008:3984	Пермский край, Пермский р-н, с.п. Савинское, тер. Шоссе Космонавтов, 433
121	59:32:0000000:14905	Пермский край, Пермский р-н, сельское поселение Савинское
122	59:32:1750001:208	Пермский край, м.р-н Пермский, с.п. Савинское, д. Ванюки, ул. Парковая, 1/2
123	59:32:1790001:3571	Пермский край, Пермский муниципальный округ, деревня Песьянка
124	59:32:1750001:1189	Пермский край, муниципальный округ Пермский, деревня Ванюки, улица Парковая, з/у 3/1
125	59:32:0000000:15760	Пермский край, м.р-н Пермский, с.п. Савинское, д. Ясыри
126	59:32:3410001:372	Пермский край, м.р-н Пермский, с.п. Савинское, кв-л 3410001, з/у 372
127	59:32:1810001:210	Пермский край, м.р-н Пермский, с.п. Савинское, д. Крохово, ул. Клубная, з/у 28
128	59:32:1760001:303	Пермский край, м.р-н Пермский, с.п. Савинское, д. Большое Савино, тракт Казанский, з/у 2/1
129	59:32:0000000:13550	Пермский край, Пермский район, Савинское сельское поселение, д. Крохово, ул. Клубная
130	59:32:1780001:641	Пермский край, р-н Пермский, д. Песьянка
131	59:32:1780001:2552	Пермский край, Пермский р-н, Савинское с/пос., д. Песьянка, ул. Строителей
132	59:32:1760004:155	край Пермский, р-н Пермский, с/п Савинское,

		д. Большое Савино, снт Родничок, участок 16
133	59:32:1800001:1073	Пермский край, муниципальный округ Пермский, деревня Ясыри, тракт Казанский, з/у 61
134	59:32:1780001:2487	Пермский край, район Пермский, д Песьянка, гаражный кооператив "Мечта"
135	59:32:1780001:669	край Пермский, р-н Пермский, с/п Савинское, д. Песьянка, ГК "Мечта"
136	59:32:1760001:1398	Пермский край, м.р-н Пермский, с.п. Савинское, д. Большое Савино, ул. Засолочная, 5
137	59:32:1790001:3707	Пермский край, муниципальный округ Пермский, деревня Песьянка, территория ГСК Родник, з/у 67
138	59:32:1760001:522	Пермский край, р-н Пермский, д. Большое Савино, ул. Казанский тракт, дом 9
139	59:32:1790001:44	край Пермский, р-н Пермский, с/п Савинское, д. Хмели, ул. Шоссе Космонавтов, 368/5
140	59:32:1790001:787	край Пермский, р-н Пермский, с/п Савинское, д. Хмели, ш. Космонавтов, 368/1
141	59:32:1800001:975	Пермский край, Пермский р-н, Савинское с/п, д. Ясыри, тракт Казанский
142	59:32:1800001:633	Пермский край, Пермский район, Савинское сельское поселение, д. Ясыри, переулок Шоссейный
143	59:32:1800001:186	Пермский край, м.р-н Пермский, с.п. Савинское, д. Ясыри, тракт Казанский, з/у 15А
144	59:32:1810001:402	Пермский край, м.р-н Пермский, с.п. Савинское, д. Крохово, ул. Клубная, з/у 30а
145	59:32:1760001:1749	Пермский край, Пермский м.о., д. Большое Савино
146	59:32:1790001:3515	Пермский край, Пермский муниципальный округ, деревня Хмели
147	59:32:1750001:983	Пермский край, Пермский р-н, Савинское с/п, д. Ванюки
148	59:32:1810001:1038	Пермский край, Пермский муниципальный район, Савинское с/п, д. Крохово
149	59:32:1800001:943	Пермский край, м.р-н Пермский, с.п. Савинское, д. Ясыри, пер. Яблоневый, з/у 1А
150	59:32:1810001:766	Пермский край, м.р-н Пермский, с.п. Савинское, д. Крохово, ул. Полевая, уч. №11Г.
151	59:32:1810001:792	Пермский край, Пермский р-н, участок автомобильной дороги по шоссе Космонавтов от р.Муляка до аэропорта Большое Савино, расположенный на землях Савиноского сельского поселения
152	59:32:1810001:385	Пермский край, м.р-н Пермский, с.п. Савинское, д. Крохово, ул. Полевая, з/у 3а
153	59:32:1810001:1021	Пермский край, Пермский р-н, д. Крохово, ул. Полевая
154	59:32:1810001:1092	Пермский край, Пермский муниципальный округ, деревня Крохово, улица Полевая
155	59:32:1800001:10	Пермский край, м.р-н Пермский, с.п. Савинское, д. Ясыри, тракт Казанский, з/у 3А/2
156	59:32:1800001:956	Пермский край, м.р-н Пермский, с.п. Савинское, д. Ясыри, пер. Яблоневый, з/у 1В
157	59:32:1800001:761	Пермский край, Пермский р-н, Савинское с/п, д. Ясыри
158	59:32:1800001:759	Пермский край, Пермский р-н, д. Ясыри
159	59:32:1810001:828	Пермский край, Пермский район, Савинское с/п, д. Крохово
160	59:32:1800001:189	Пермский край, р-н Пермский, с/о Савинский, д. Ясыри,

		ул. Казанский тракт, дом 2а, квартира 2
161	59:32:1810001:1102	Пермский край, муниципальный округ Пермский, деревня Крохово, улица Полевая, з/у 1К
162	59:32:1800001:249	Пермский край, м.р-н Пермский, с.п. Савинское, д Ясыри, тракт Казанский, з/у 6А-2
163	59:32:1810001:286	Пермский край, Пермский район, Савинское с/п, д. Крохово, ул. Клубная, 23
164	59:32:1810001:1106	Пермский край, муниципальный округ Пермский, деревня Крохово, улица Полевая, з/у 16Д
165	59:32:1800001:246	Пермский край, м.р-н Пермский, с.п. Савинское, д Ясыри, тракт Казанский, з/у 10А
166	59:32:1810001:310	Пермский край, м.р-н Пермский, с.п. Савинское, д Крохово, ул Полевая, з/у 10а
167	59:32:1760001:665	край Пермский, р-н Пермский, с/п Савинское, д. Большое Савино, ул. Засолочная, дом 9
168	59:32:1760001:1731	Пермский край, Пермский р-н., д. Большое Савино, ул. Засолочная
169	59:32:1790001:3259	Пермский край, м.р-н Пермский, с.п. Савинское, д. Песьянка, тер. гск Молодежный, земельный участок под гаражом № 2А
170	59:32:1810001:1119	Пермский край, муниципальный округ Пермский, деревня Крохово, улица Полевая, з/у 2В
171	59:32:1760001:1619	Пермский край, м.р-н Пермский, с.п. Савинское, д. Большое Савино, ул. Малая, з/у 11Б
172	59:32:1760001:1696	Пермский край, м.р-н Пермский, с.п. Савинское, д. Большое Савино, ул. Засолочная
173	59:32:3980008:3991	Пермский край., Пермский р-н., Савинское сельское поселение, северо-восточнее аэропорта Б. Савино
174	59:32:1760004:168	Пермский край, м.р-н Пермский, с.п. Савинское, д Крохово, ул Клубная, з/у 26А
175	59:32:1780001:656	край Пермский, р-н Пермский, с/п Савинское, д. Песьянка, гаражный кооператив "Мечта"
176	59:32:1780001:642	Пермский край, р-н Пермский, д. Песьянка
177	59:32:1780001:639	Пермский край, р-н Пермский, д. Песьянка
178	59:32:1800001:674	Пермский край, Пермский район, Савинское с/пос., д. Ясыри, ул. Казанский тракт, д. 1а, кв. 3
179	59:32:1760004:145	край Пермский, р-н Пермский, с/пос. Савинское, д. Большое Савино, снт Родничок, Участок 8
180	59:32:1790001:3096	Пермский край, Пермский район, д. Хмели, ш. Космонавтов
181	59:32:1760001:1595	Пермский край, м.р-н Пермский, д. Большое Савино, ул. Засолочная
182	59:32:1780001:631	Пермский край, р-н Пермский, д. Песьянка
183	59:32:1810001:1059	Пермский край, м.р-н Пермский, с.п. Савинское, д. Крохово, ул. Полевая
184	59:32:3410001:5277	Пермский край, Пермский муниципальный округ, Гамовское т/у, около д. Ясыри
185	59:32:1800001:191	Пермский край, м.р-н Пермский, с.п. Савинское, д Ясыри, тракт Казанский, з/у 16А
186	59:32:1810001:318	Пермский край, м.р-н Пермский, с.п. Савинское, д Крохово, ул Полевая, з/у 1б
187	59:32:1810001:202	Пермский край, м.р-н Пермский, с.п. Савинское, д. Крохово, ул. Полевая, з/у № 18/1
188	59:32:1800001:634	Пермский край, м.р-н Пермский, с.п. Савинское,

		д. Ясыри, пер. Шоссейный, з/у 1/1
189	59:32:1760001:511	Пермский край, Пермский муниципальный район, Савинское сельское поселение, д. Большое Савино, Казанский тракт, 2Б/3
190	59:32:1760001:1606	Пермский край, р-н Пермский, Савинское с.п., д. Большое Савино, ул. Малая
191	59:32:1760001:1671	Пермский край, Пермский район, Савинское сельское поселение, д. Большое Савино
192	59:32:1760001:1402	Пермский край, Пермский р-н, Савинское с/п, д. Большое Савино, ул. Засолочная
193	59:32:0000000:15801	Пермский край, м.о Пермский, д. Большое Савино, ул. Речная
194	59:32:1760004:149	край Пермский, р-н Пермский, с/п Савинское, д. Большое Савино, снт Родничок, Участок 10
195	59:32:1760004:148	край Пермский, р-н Пермский, с/пос. Савинское, д. Большое Савино, снт Родничок, Участок 9
196	59:32:1800001:979	Пермский край, м.р-н Пермский, с.п. Савинское, д. Ясыри, тракт Казанский, з/у 9В
197	59:32:3410001:4426	Пермский край, м.р-н Пермский, с.п. Савинское, д. Ясыри, тракт. Казанский
198	59:32:1780002:114	Пермский край, Пермский муниципальный район, Савинское сельское поселение, д. Песьянка, тер. СНТ Родник, ул. Родниковая, 12
199	59:32:1800001:89	Пермский край, м.р-н Пермский, с.п. Савинское, д. Ясыри, ш. Космонавтов, з/у 370
200	59:32:3410001:3611	Пермский край, Пермский район, Савинское с/п, д. Ясыри, ул. Загорчимская
201	59:32:0000000:15762	Пермский край, м.р-н Пермский, с.п. Савинское, д. Ясыри
202	59:32:1800001:1040	Пермский край, Пермский р-н, д. Ясыри, тракт Казанский, Савинское с/п
203	59:32:3410001:4877	Пермский край, муниципальный округ Пермский, деревня Песьянка, шоссе Космонавтов, з/у 368К
204	59:32:1800001:199	край Пермский, р-н Пермский, с/п Савинское, д. Ясыри
205	59:32:1790001:34	Пермский край, р-н Пермский, с/п Савинское, д. Хмели, ш. Космонавтов, д. 304 а
206	59:32:1800001:9	край Пермский, р-н Пермский, с/пос. Савинское, д. Ясыри, ул. Казанский тракт, дом 3а, кв. 1
207	59:32:1790001:766	край Пермский, р-н Пермский, с/п Савинское, д. Песьянка
208	59:32:1800001:271	Пермский край, м.р-н Пермский, с.п. Савинское, д. Ясыри, тракт Казанский, з/у 7А
209	59:32:1780001:643	край Пермский, р-н Пермский, с/п Савинское, д. Песьянка, ГК "Мечта"
210	59:32:1790001:3552	Пермский край, Пермский муниципальный округ, деревня Хмели
211	59:32:1760004:151	Пермский край, муниципальный округ Пермский, деревня Большое Савино, территория снт Родничок, з/у 10А
212	59:32:1760002:68	Пермский край, м. р-н Пермский, с.п. Савинское, д. Большое Савино, тер. СНТ Ручеек, уч. № 43
213	59:32:1780001:662	Пермский край, р-н Пермский, д. Песьянка
214	59:32:1800001:179	Пермский край, Пермский район, Савинское с/п, д. Ясыри, ул. Казанский тракт, дом 5а, Квартира 1

215	59:32:1800001:959	Пермский край, м.р-н Пермский, с.п. Савинское, д. Ясыри, пер Яблоневоый, з/у 9А
216	59:32:1810001:1062	Пермский край, м.р-н Пермский, с.п. Савинское, д. Крохово
217	59:32:0000000:14647	Пермский край, Пермский р-н, Савинское с/п, д. Крохово, ул. Загорчимская
218	59:32:1800001:322	край Пермский, р-н Пермский, с/п Савинское, д. Ясыри, ул. Светлая, 1
219	59:32:1800001:1026	Пермский край, м.р-н Пермский, с.п. Савинское, д. Ясыри
220	59:32:0000000:16357	Пермский край, Пермский р-н, д. Песьянка, ш. Космонавтов
221	59:32:1790001:3554	Пермский край, Пермский муниципальный округ, деревня Хмели
222	59:32:1760002:60	Пермский край, Пермский район, с/п Савинское, д. Крохово
223	59:32:1760001:1732	Пермский край, Пермский муниципальный район, д. Большое Савино, тракт. Казанский
224	59:32:1800001:960	Пермский край, м.р-н Пермский, с.п. Савинское, д. Ясыри, пер Яблоневоый, з/у 9Б
225	59:32:1780002:116	Пермский край, р-н Пермский, с/п Савинское, д. Песьянка, снт Родник
226	59:32:1760004:120	Пермский край, м.р-н Пермский, с.п. Савинское, д. Большое Савино, территория СНТ Родничок, з/у 6
227	59:32:1810001:420	Пермский край, м.р-н Пермский, с.п. Савинское, д. Крохово, ул. Полевая, уч. №6В.
228	59:32:1790001:3594	Пермский край, Пермский муниципальный округ, деревня Песьянка
229	59:32:1760001:101	край Пермский, р-н Пермский, с/п Савинское, д. Большое Савино, ул. Засолочная, дом 16
230	59:32:1760002:46	Пермский край, муниципальный округ Пермский, деревня Большое Савино, территория снт Ручеек, з/у 44
231	59:32:3410001:5667	Пермский край, Пермский район, д. Песьянка
232	59:32:1760001:1326	Пермский край, Пермский район, Савинское с/п, д.Большое Савино, ул.Школьная
233	59:32:0000000:13370	Пермский край, Пермский район, Савинское с/п, д. Крохово, ул. Полевая
234	59:32:1750001:608	Пермский край, Пермский район, шоссе Космонавтов
235	59:32:1780001:2732	Пермский край, Пермский район, д. Песьянка
236	59:32:1780001:623	Пермский край, Пермский район, Савинское с/п, д. Песьянка
237	59:32:1780001:2492	Пермский край, Пермский район, Савинское с/п, д. Песьянка, ул. Молодежная, д. 2б
238	59:32:1800001:712	Пермский край, Пермский район, Савинское сельское поселение, д. Ясыри, участок автомобильной дороги по шоссе Космонавтов от р. Муляка до аэропорта Большое Савино
239	59:32:1800001:756	Пермский край, Пермский район, д. Ясыри
240	59:32:1780001:629	Пермский край, р-н Пермский, д Песьянка, гаражный кооператив "Мечта"
241	59:32:1800001:170	Пермский край, Пермский район, Савинское с/пос., д. Ясыри, ул. Казанский тракт, дом 4а, Квартира 2
242	59:32:1800001:1020	Пермский край, м.р-н Пермский, с.п. Савинское, д. Ясыри


243	59:32:1810001:55	Пермский край, Пермский м. р-он, с.п Савинское, д. Крохово, ул. Полевая, уч. 14А
244	59:32:1810001:1074	Пермский край, Пермский район, Савинское с/п, д. Крохово, ул. Полевая
245	59:32:3410001:228	Пермский край, м.р-н Пермский, с.п. Савинское, кв-л 3410001, з/у 228
246	59:32:1810001:348	Пермский край, Пермский муниципальный район, Савинское сельское поселение, д. Крохово, ул. Полевая, 1Д
247	59:32:1810001:750	Пермский край, Пермский район, Савинское с/п, д. Крохово, ул. Клубная, дом 38
248	59:32:0000000:12759	Пермский край, Пермский район, Савинское с/п
249	59:32:1800001:248	Пермский край, м.р-н Пермский, с.п. Савинское, д Ясыри, тракт Казанский, з/у 8А/1
250	59:32:1810001:1110	Пермский край, муниципальный округ Пермский, деревня Крохово, улица Полевая, з/у 16Г
251	59:32:1790001:3501	Пермский край, Пермский муниципальный округ, деревня Песьянка
252	59:32:1790001:3181	Пермский край, Пермский район, с/п Савинское, д. Хмели, ш. Космонавтов
253	59:32:1810001:1117	Пермский край, муниципальный округ Пермский, деревня Крохово, улица Полевая, з/у 3В
254	59:32:1760001:1709	Пермский край, м.о Пермский, д. Большое Савино, ул. Засолочная
255	59:32:1800001:630	Пермский край, м.р-н Пермский, с.п. Савинское, д Ясыри, тракт Казанский, з/у 19Б
256	59:32:1780001:627	Пермский край, р-н Пермский, д Песьянка, гаражный кооператив "Мечта"
257	59:32:0000000:8483	Пермский край, Пермский р-н, д. Песьянка, ш. Космонавтов
258	59:32:1760001:3	край Пермский, р-н Пермский, с/пос. Савинское, д. Большое Савино, ул. Школьная, 11
259	59:32:1750001:671	Пермский край, Пермский район, Савинское с/п, д. Ванюки, ул. Зеленая, 35 А
260	59:32:0000000:13072	Пермский край, Пермский район, Савинское сельское поселение, д. Ясыри, участок автомобильной дороги по шоссе Космонавтов от р. Муляка до аэропорта Большое Савино
261	59:32:1760004:144	Пермский край, м.р-н Пермский, с.п. Савинское, д Большое Савино, тер. снт Родничок, з/у 7
262	59:32:1800001:978	Пермский край, м.р-н Пермский, с.п. Савинское, д Ясыри, тракт Казанский, з/у 9Б
263	59:32:1810001:383	Пермский край, м.р-н Пермский, с.п. Савинское, д. Крохово, ул. Полевая, з/у № 15Б
264	59:32:1810001:384	Пермский край, м.р-н Пермский, с.п. Савинское, д. Крохово, ул. Полевая, з/у 16А
265	59:32:1800001:767	Пермский край, Пермский район, Савинское сельское поселение, д. Ясыри, ул. Весенняя, 12
266	59:32:1800001:185	Пермский край, м.р-н Пермский, с.п. Савинское, д Ясыри, тракт Казанский, з/у 14А
267	59:32:0000000:13073	Пермский край, Пермский район, участок а втомобильной дороги по шоссе Космонавтов от р. Муляка до аэропорта Большое Савино, д. Ванюки, расположенный на землях Савиноского сельского

		поселения
268	59:32:1750001:711	Пермский край, Пермский район, д. Ванюки, въезд Шоссейный
269	59:32:1800001:15	Пермский край, Пермский район, Савинское с/п, д. Ясыри
270	59:32:1800001:627	Пермский край, м.р-н Пермский, с.п. Савинское, д. Ясыри, тракт Казанский, з/у 21Б
271	59:32:1810001:777	Пермский край, м.р-н Пермский, с.п. Савинское, д. Крохово, ул. Полевая, 11А/1
272	59:32:1780001:628	Пермский край, р-н Пермский, д. Песьянка
273	59:32:1750001:712	Пермский край, Пермский район, д. Ванюки, въезд Шоссейный
274	59:32:1800001:250	Пермский край, м.р-н Пермский, с.п. Савинское, д. Ясыри, тракт Казанский, з/у 6А/1
275	59:32:1780001:2547	Пермский край, Пермский р-н, Савинское с/п, д. Песьянка, ул. Строителей
276	59:32:1800001:754	Пермский край, Пермский район, д. Ясыри
277	59:32:1750001:886	Пермский край, Пермский район, Савинское сельское поселение, д. Ванюки, ул. Парковая, 5
278	59:32:1800001:739	Пермский край, Пермский район, Савинское с/пос., д. Песьянка, ул. Казанский тракт
279	59:32:1760001:1392	Пермский край, Пермский р-н, д. Большое Савино, ул. Засолочная
280	59:32:1800001:1018	Пермский край, м.р-н Пермский, с.п. Савинское, д. Ясыри
281	59:32:0000000:13108	Пермский край, Пермский район, Савинское с/п, д. Ясыри, тракт Казанский
282	59:32:0000000:13079	Пермский край, Пермский район, Савинское сельское поселение, д. Крохово, участок автомобильной дороги по шоссе Космонавтов от р. Муляка до аэропорта Большое Савино
283	59:32:1790001:3550	Пермский край, Пермский муниципальный округ, деревня Хмели
284	59:32:1790001:78	Пермский край, Пермский муниципальный район, Савинское сельское поселение, д. Песьянка, тер. ГСК Энтузиаст, 2
285	59:32:1790001:802	Пермский край, Пермский муниципальный район, Савинское сельское поселение, д. Песьянка, тер. ГСК Энтузиаст, 19
286	59:32:1790001:274	Пермский край, Пермский муниципальный район, Савинское сельское поселение, д. Песьянка, тер. ГСК Энтузиаст, 27
287	59:32:1790001:3624	Пермский край, муниципальный округ Пермский, деревня Песьянка, улица Мелиораторов, з/у 12
288	59:32:1790001:287	Пермский край, Пермский муниципальный район, Савинское сельское поселение, д. Песьянка, тер. ГСК Энтузиаст, 7
289	59:32:1790001:273	Пермский край, Пермский муниципальный район, Савинское сельское поселение, д. Песьянка, тер. ГСК Энтузиаст, 8
290	59:32:1790001:3362	Пермский край
291	59:32:1790001:3559	Пермский край, Пермский муниципальный округ, деревня Песьянка
292	59:32:1790001:3717	Пермский край, муниципальный округ Пермский,

		деревня Песьянка, территория ГСК Энтузиаст, з/у 3
293	59:32:1790001:3378	Пермский край, Пермский муниципальный округ, Гамовское т/у, д.Песьянка, ГСК "Родник", ул.Мелиораторов, 8а, гаражный бокс 12
294	59:32:1790001:3614	Пермский край, муниципальный округ Пермский, деревня Песьянка, территория ГСК Родник, з/у 8
295	59:32:1790001:3297	Пермский край, Пермский район, д. Песьянка, Савинское с/п, ГСК "Родник", гараж №2, ГСК Родник тер.
296	59:32:1790001:1792	Пермский край, муниципальный округ Пермский, деревня Песьянка, улица Мелиораторов, з/у 10
297	59:32:1790001:3478	Пермский край, муниципальный округ Пермский, деревня Песьянка, территория ГСК Энтузиаст, з/у 4
298	59:32:1790001:3481	Пермский край, муниципальный округ Пермский, деревня Песьянка, территория ГСК Энтузиаст, з/у 13
299	59:32:1790001:3480	Пермский край, муниципальный округ Пермский, деревня Песьянка, территория ГСК Энтузиаст, з/у 22
300	59:32:1790001:3576	Пермский край, муниципальный округ Пермский, деревня Песьянка, территория ГСК Родник, з/у 13
301	59:32:1790001:81	Пермский край, Пермский муниципальный район, Савинское сельское поселение, д. Песьянка, тер. ГСК Энтузиаст, 5
302	59:32:1790001:3557	Пермский край, Пермский муниципальный округ, деревня Песьянка
303	59:32:1790001:3705	Пермский край, Пермский м.о., д Песьянка, тер. ГСК Энтузиаст, бокс № 30
304	59:32:1790001:272	Пермский край, Пермский муниципальный район, Савинское сельское поселение, д. Песьянка, тер. ГСК Энтузиаст, 34
305	59:32:1790001:3228	Пермский край, Пермский муниципальный район, Савинское с/п, д. Песьянка, ГСК "Родник", ул. Мелиораторов, 8а, гаражный бокс 1
306	59:32:1790001:3545	Пермский край, Пермский муниципальный округ, деревня Песьянка
307	59:32:1790001:3688	Пермский край, муниципальный округ Пермский, деревня Песьянка, территория ГСК Энтузиаст, з/у 16
308	59:32:1790001:3479	Пермский край, муниципальный округ Пермский, деревня Песьянка, территория ГСК Энтузиаст, з/у 21
309	59:32:1780001:652	Пермский край, муниципальный округ Пермский, деревня Песьянка, территория ГСК Энтузиаст, з/у 1
310	59:32:1790001:3527	Пермский край, муниципальный округ Пермский, деревня Песьянка, территория ГСК Энтузиаст, з/у 20
311	59:32:1780001:647	Пермский край, муниципальный округ Пермский, деревня Песьянка, территория ГСК Энтузиаст, з/у 24
312	59:32:1790001:3643	Пермский край, муниципальный округ Пермский, деревня Песьянка, территория ГСК Родник, з/у 10
313	59:32:1780001:649	Пермский край, муниципальный округ Пермский, деревня Песьянка, территория ГСК Энтузиаст, з/у 23
314	59:32:1790001:3204	Пермский край, м.р-н Пермский, с.п. Савинское, д. Песьянка, тер. ГСК Родник
315	59:32:1780001:646	Пермский край, муниципальный округ Пермский, деревня Песьянка, территория ГСК Энтузиаст, з/у 32
316	59:32:1790001:3213	Пермский край, Пермский муниципальный район, Савинское с/п, д. Песьянка, тер. ГСК Родник

СХЕМА РАСПОЛОЖЕНИЯ ГРАНИЦ ПУБЛИЧНОГО СЕРВИТУТА

эксплуатации объектов электросетевого хозяйства ТП-44126, ТП-44123, ТП-44127, ТП-44122, ТП-44120, ТП-43404, ТП-47228, КЛ-10 кВ ф. Жилой дом-1 от ПС Хмели, КЛ-10 кВ ф. Жилой дом-2 от ПС Хмели, КЛ-10 кВ ф. Ванюки от ПС Хмели, Здание (бескаркасного типа) 2БКТП-10/0,4 кВ № 44170, ВЛ 10КВ ф. Ясыри, ВЛ-10 КВ ф. Ванюки ОТ ПС Хмели

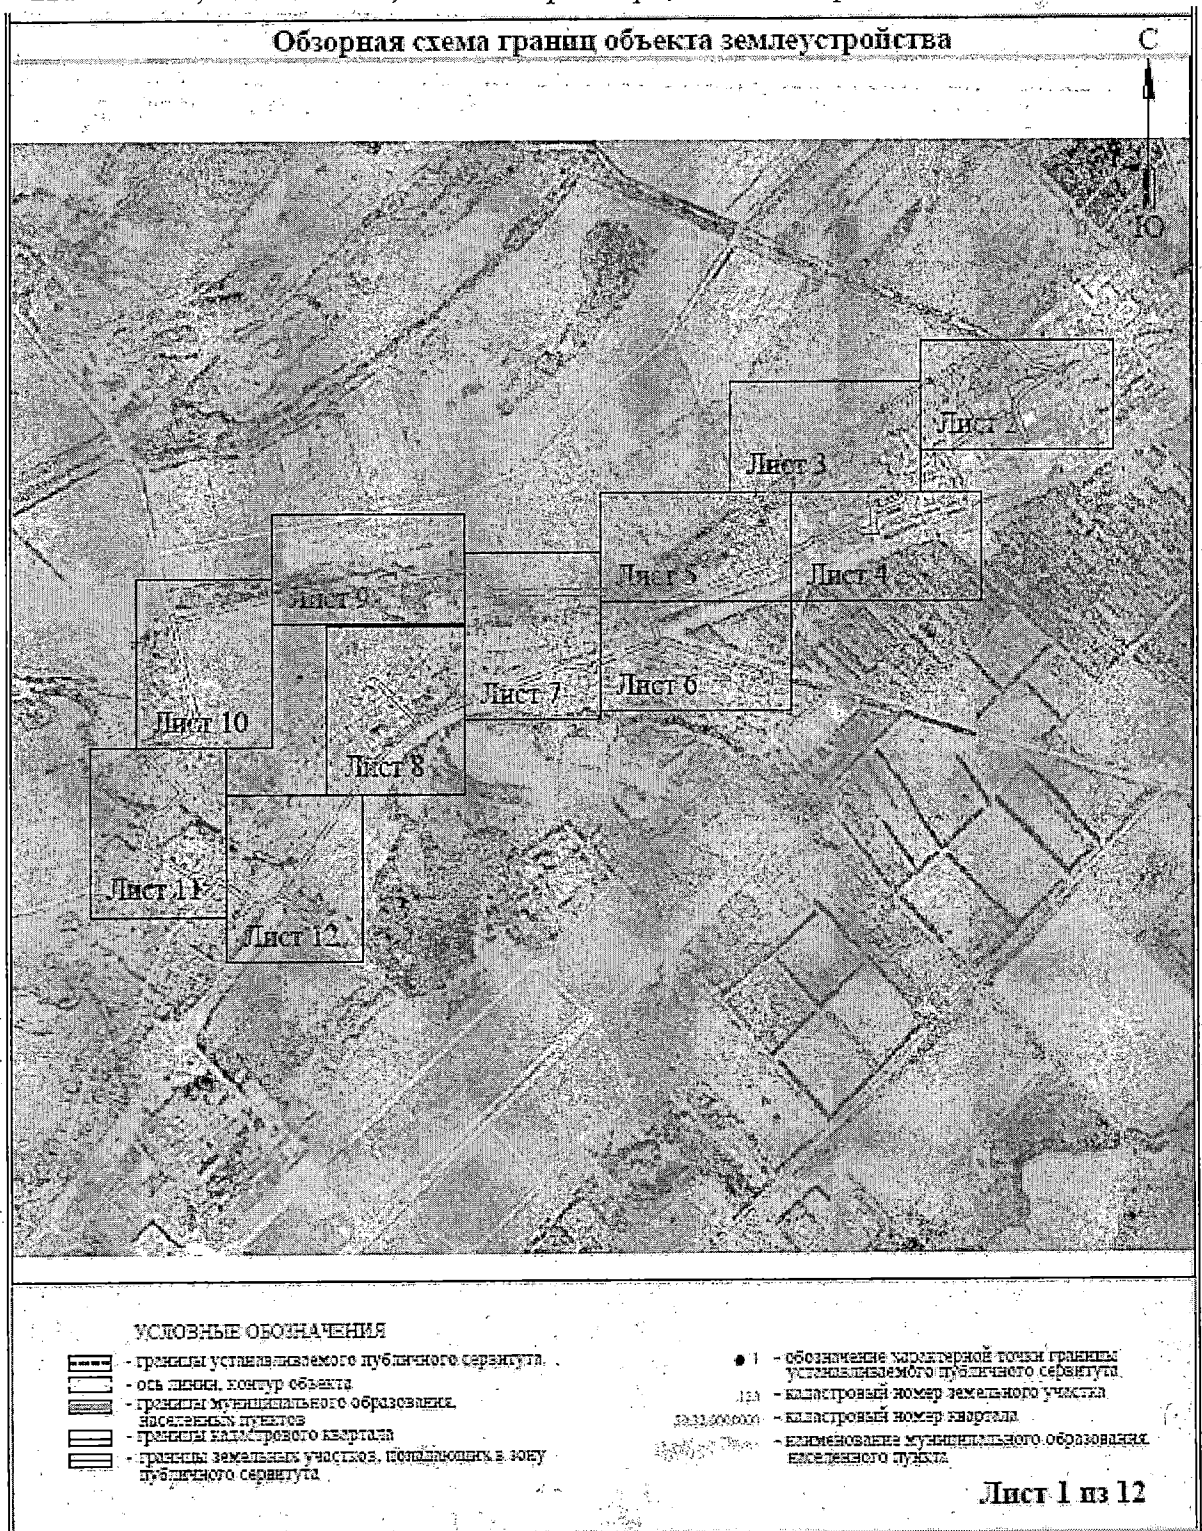


317	59:32:1790001:3212	Пермский край, м.р-н Пермский, с.п. Савинское, д. Песьянка, тер. ГСК Родник
318	59:32:1790001:1664	Пермский край, Пермский муниципальный район, Савинское сельское поселение, д. Песьянка, тер. ГСК Энтузиаст, 17
319	59:32:1790001:309	Пермский край, Пермский муниципальный район, Савинское сельское поселение, д. Песьянка, тер. ГСК Энтузиаст, 14
320	59:32:3980008	Пермский край, Пермский муниципальный район
321	59:32:3410001	Пермский край, Пермский муниципальный район
322	59:32:3250002	Пермский край, Пермский муниципальный район
323	59:32:1790001	Пермский край, Пермский муниципальный район
324	59:32:1760001	Пермский край, Пермский муниципальный район
325	59:32:0000000	Пермский край, Пермский муниципальный район
326	59:32:1810001	Пермский край, Пермский муниципальный район
327	59:32:1800001	Пермский край, Пермский муниципальный район
328	59:32:1780001	Пермский край, Пермский муниципальный район
329	59:32:1750001	Пермский край, Пермский муниципальный район
330	59:32:3410014	Пермский край, Пермский муниципальный район
331	59:32:1780002	Пермский край, Пермский муниципальный район
332	59:32:1760004	Пермский край, Пермский муниципальный район
333	59:32:1760003	Пермский край, Пермский муниципальный район



Условные обозначения приведены на листе 1

Масштаб 1:2000



Лист 2 из 12

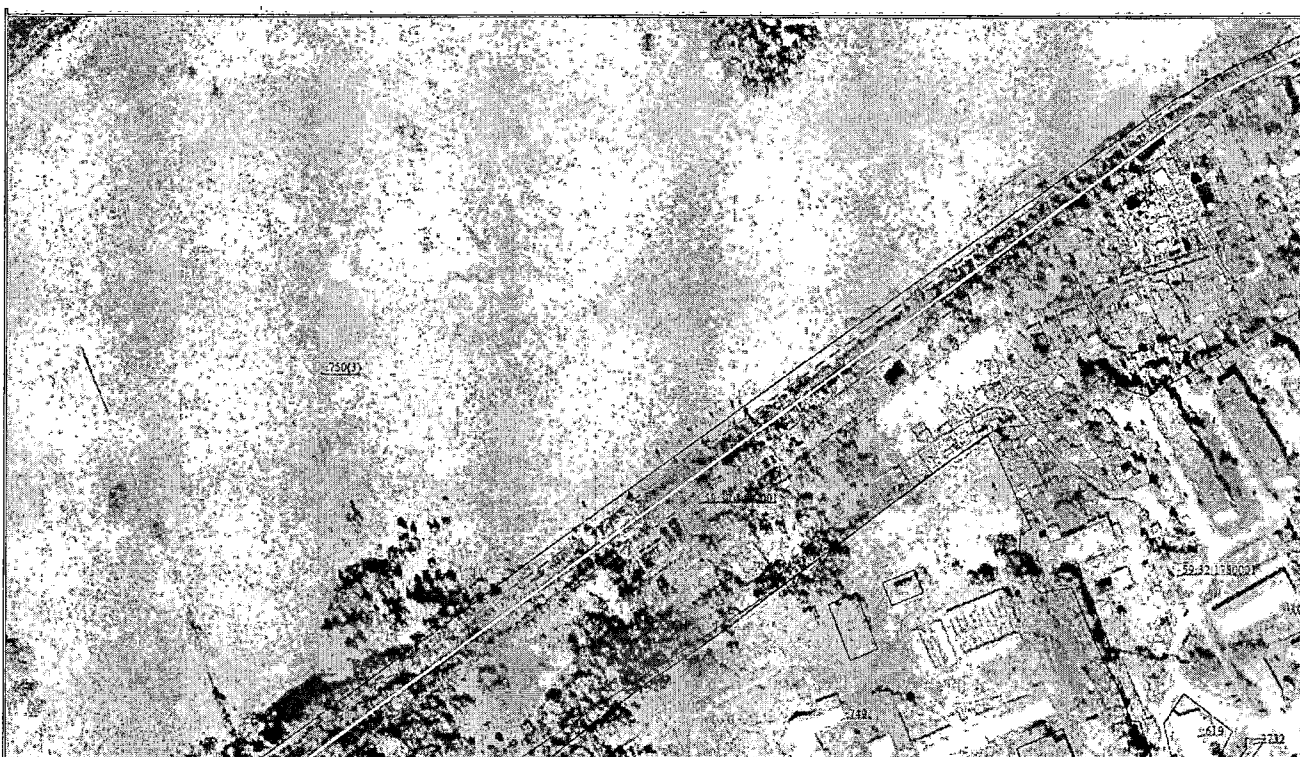

Условные обозначения приведены на листе 1

Масштаб 1:2000

Лист 3 из 12

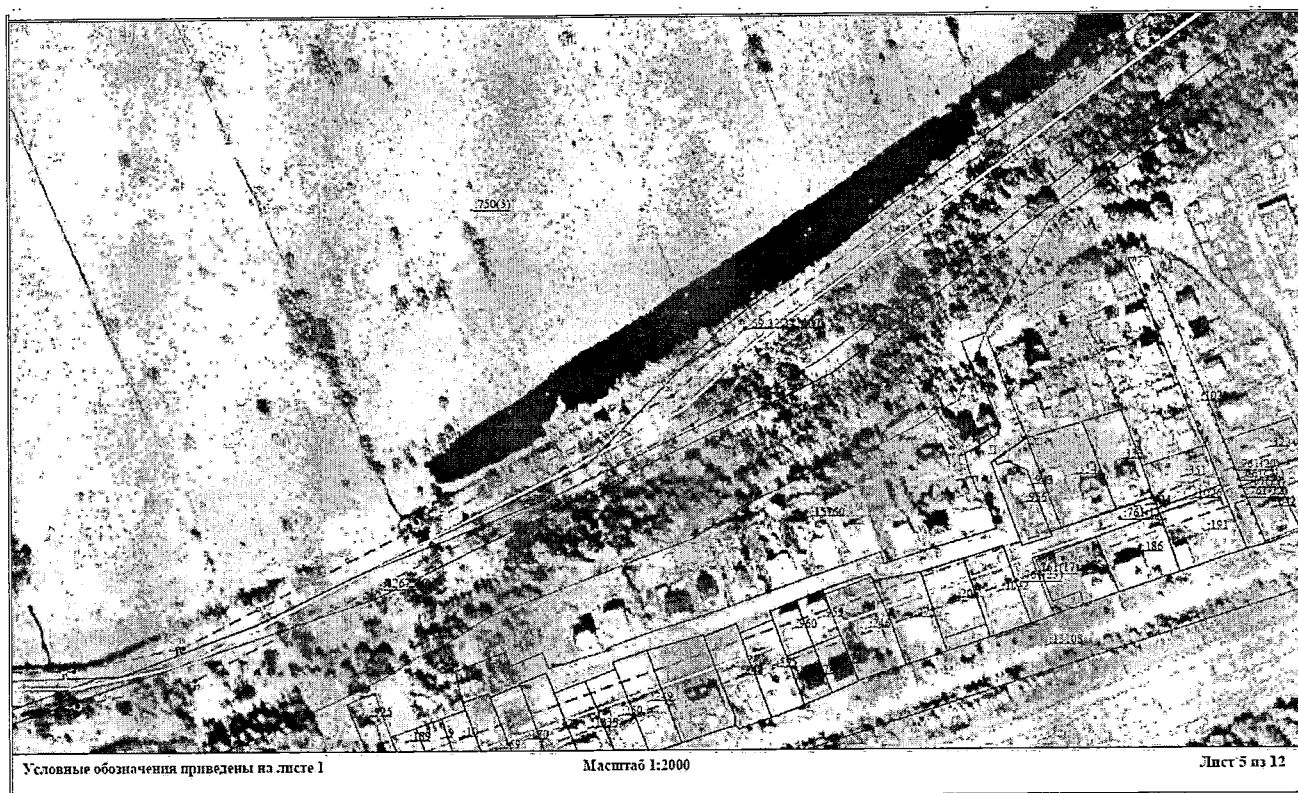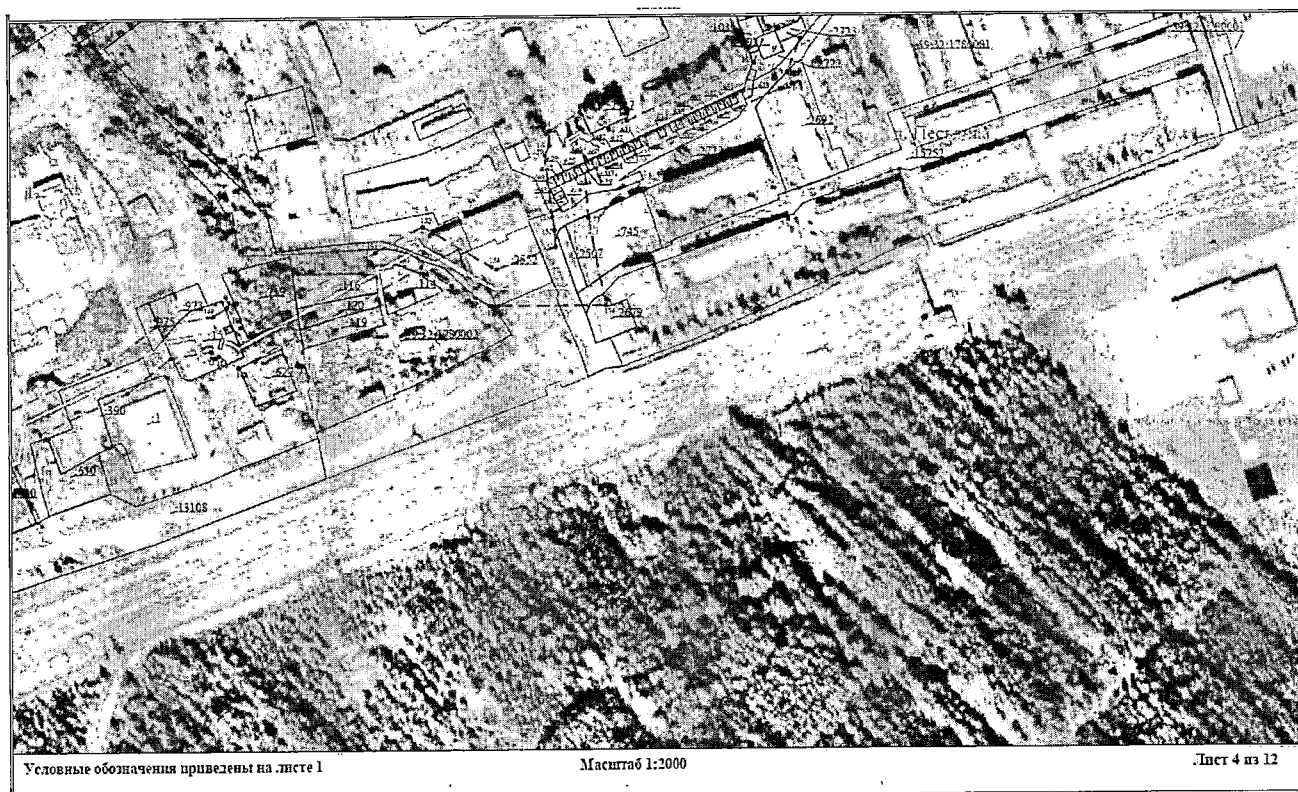



Условные обозначения приведены на листе 1

Масштаб 1:2000


Лист 6 из 12



Условные обозначения приведены на листе 1

Масштаб 1:2000


Лист 7 из 12

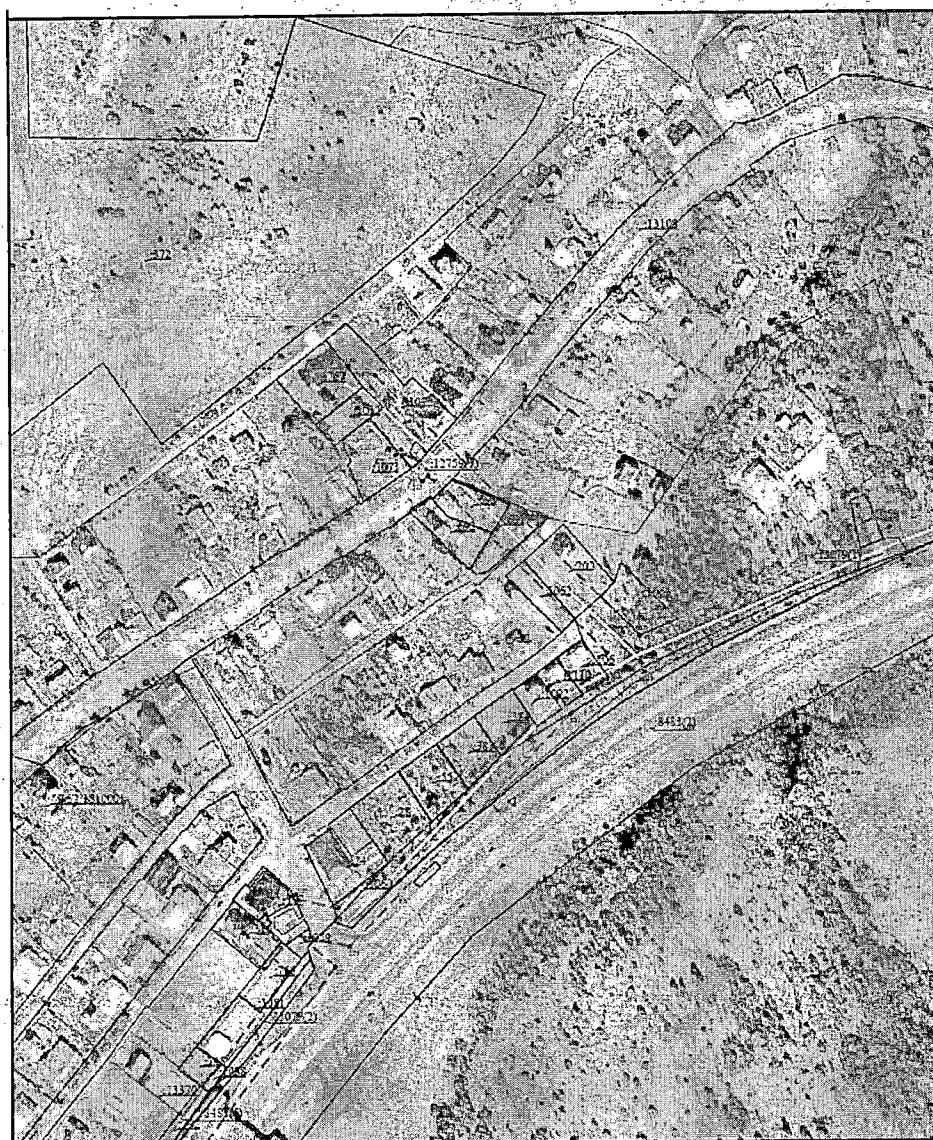

Условные обозначения приведены на листе 1

Масштаб 1:2000

Лист 8 из 12

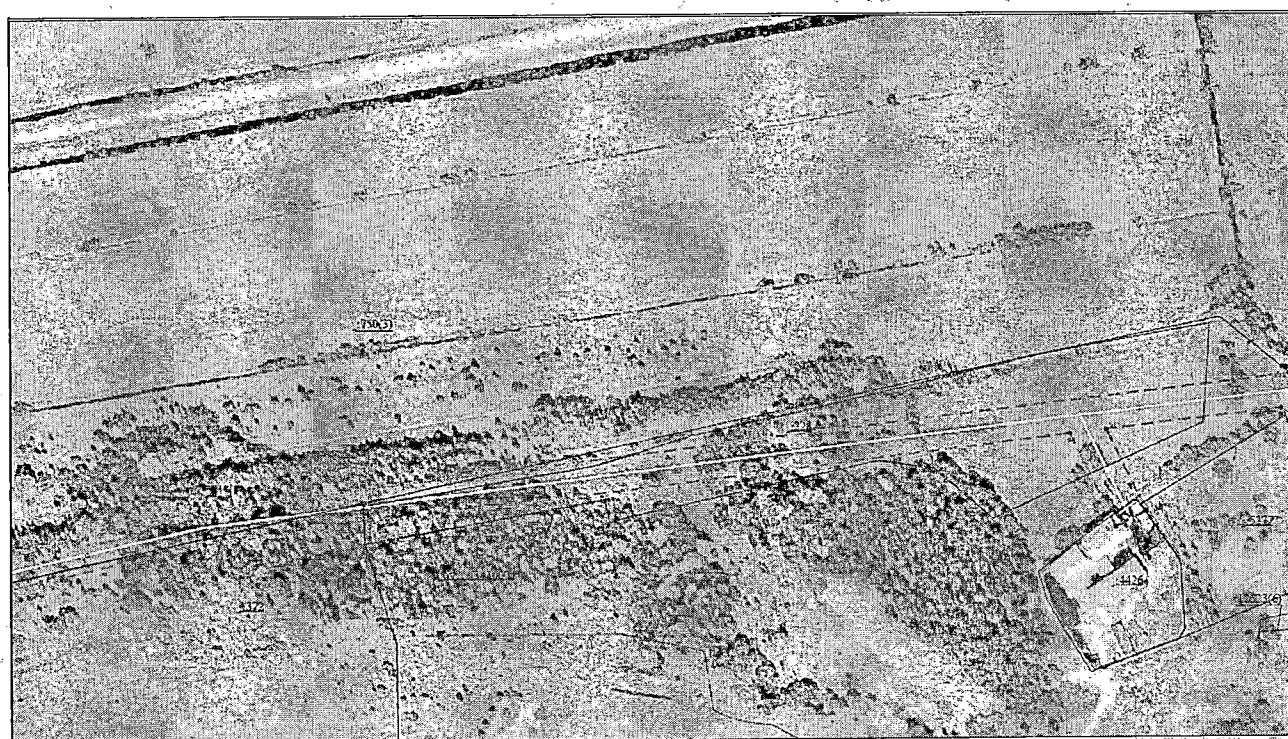

Условные обозначения приведены на листе 1

Масштаб 1:2000


Лист 9 из 12



Условные обозначения приведены на листе 1

Масштаб 1:2000


Лист 10 из 12

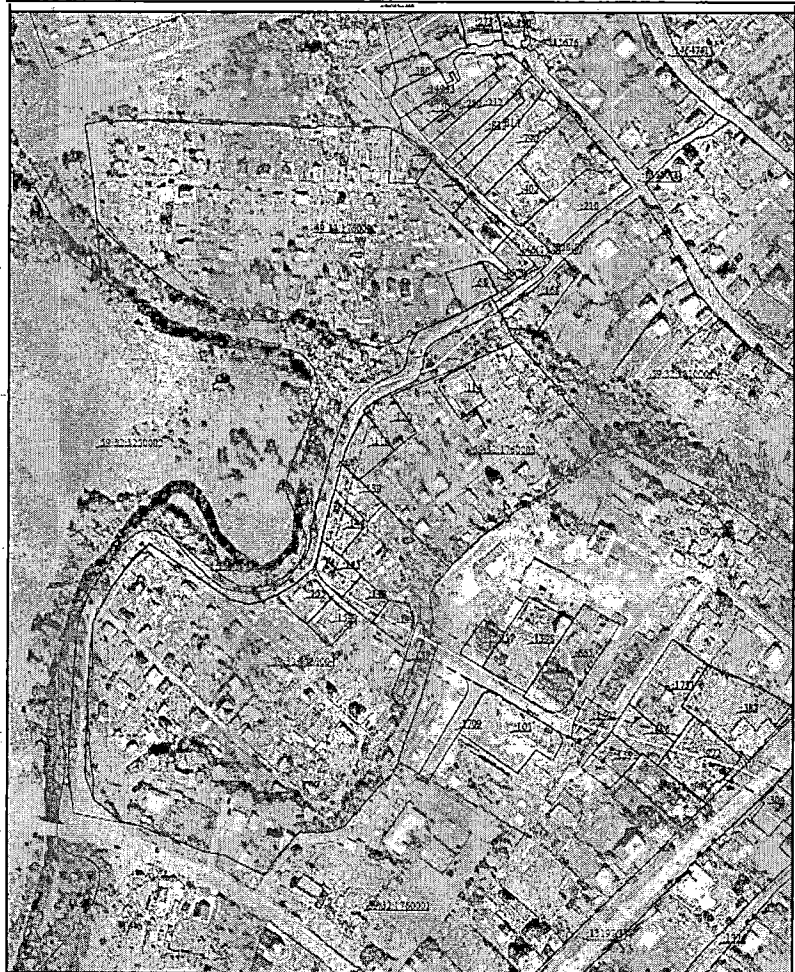

Условные обозначения приведены на листе 1

Масштаб 1:2000

Лист 11 из 12

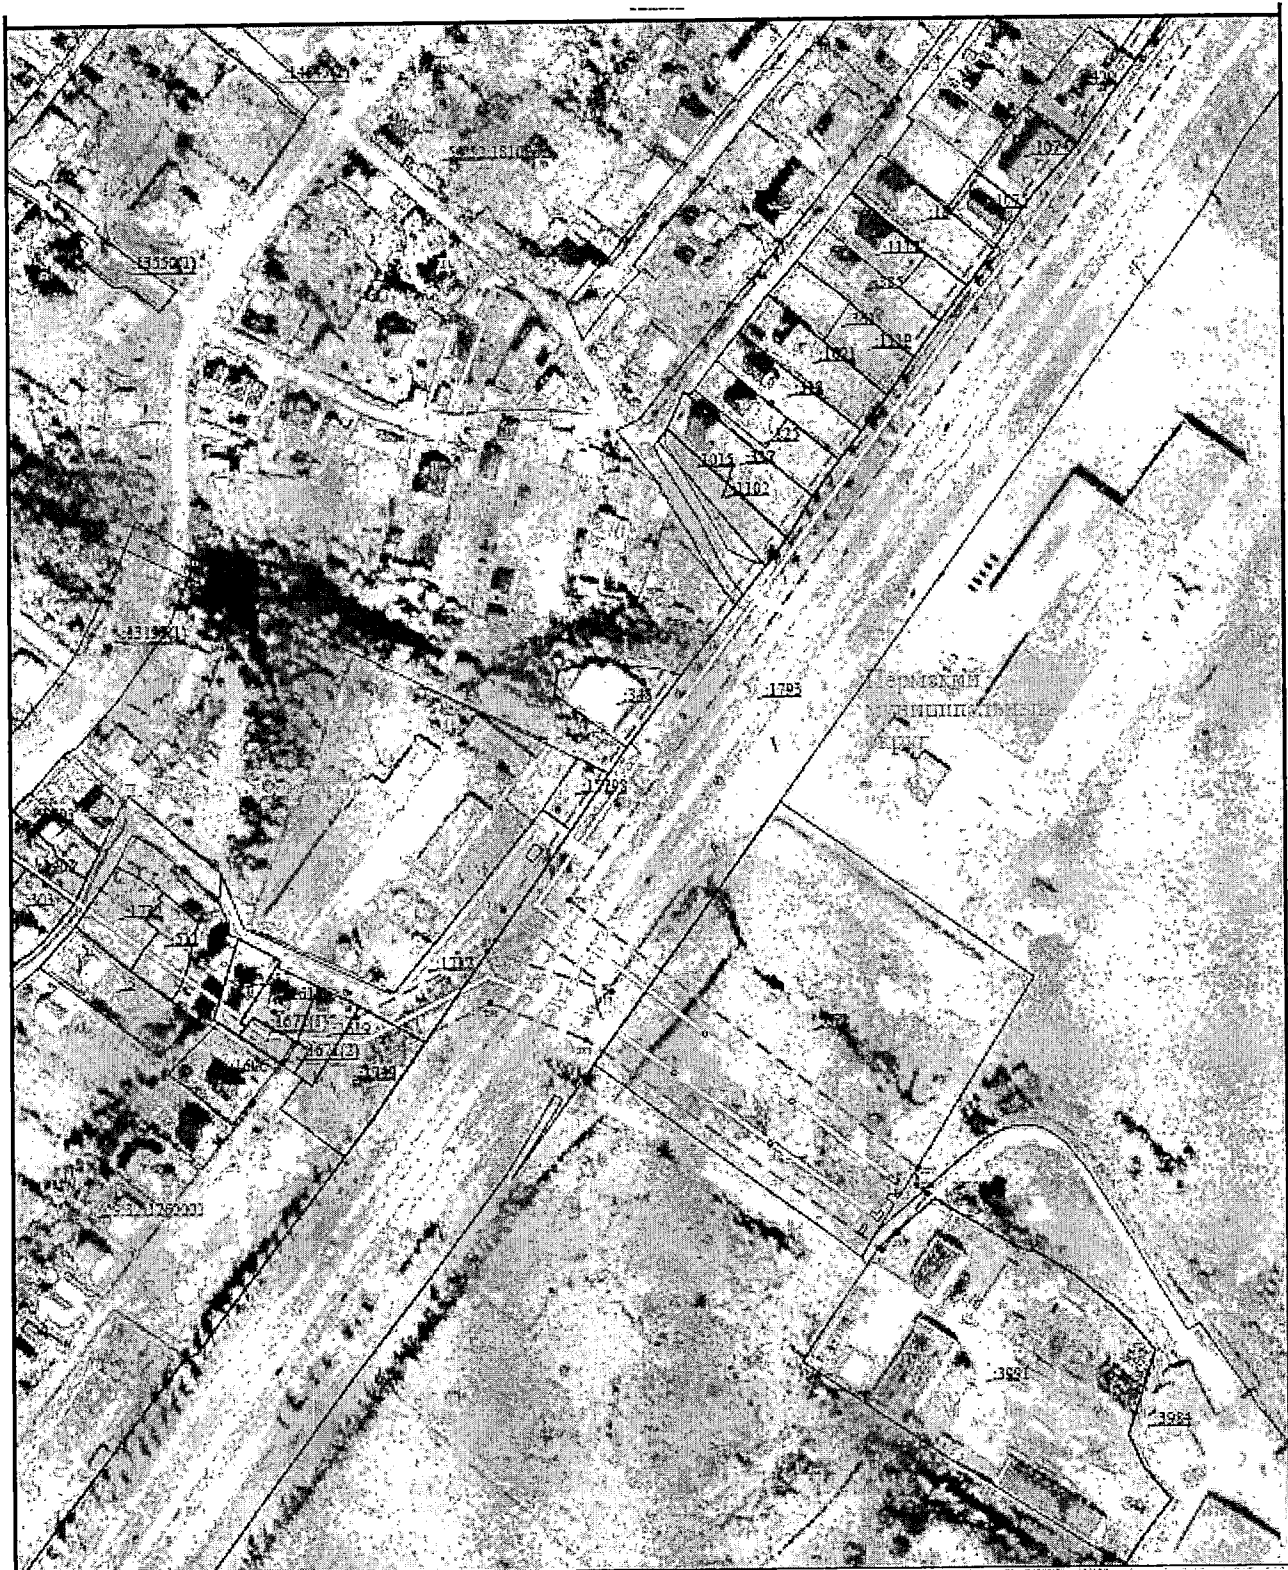

Условные обозначения приведены на листе 1

Масштаб 1:2000

Лист 12 из 12

ОПИСАНИЕ МЕСТОПОЛОЖЕНИЯ ГРАНИЦ ПУБЛИЧНОГО СЕРВИТУТА

[illegible]