

Схема расположения границ публичного сервитута

Объект: Газопровод низкого давления до границ земельного участка по адресу: Пермский край, Пермский м.о., д. Скобелевка, ул. Хохловская, 14;
Местоположение: Пермский край, Пермский м.о., д. Скобелевка, ул. Хохловская;
Площадь земель или части земельного участка: 31 м²
Категория земель: земли населенных пунктов;
Вид разрешенного использования: -
Цель установления публичного сервитута: Строительство газопровода давлением до 1.2 Мпа, для размещения которого не требуется разрешения на строительство

Каталог координат, м


Система координат: МСК-59, зона 2

Метод определения координат - Геодезический

№ точки границы	X	Y	Средняя квадратическая погрешность положения характерной точки (Mt), м
1	542576.11	2234731.30	0.10
2	542570.32	2234732.35	0.10
3	542569.24	2234727.48	0.10
4	542574.25	2234726.46	0.10
5	542574.45	2234727.53	0.10
6	542576.28	2234727.20	0.10
1	542576.11	2234731.30	0.10

Граница 6-1 – земельный участок с кадастровым номером 59:32:2260001:1752;

Граница 1-6 – земельный участок с кадастровым номером 59:32:2260001:787.

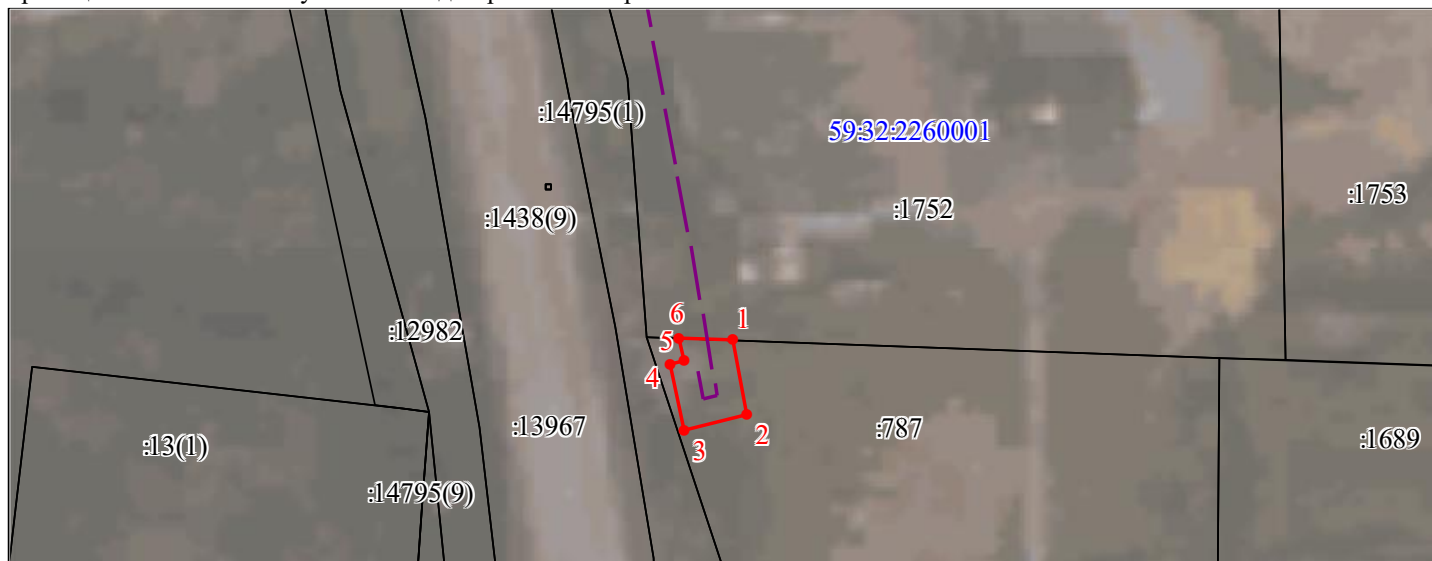


Масштаб 1:500

Условные обозначения:



Зоны с особыми условиями использования территории, сведения о которых внесены в ЕГРН

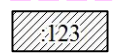

Границы и номер объектов капитального строительства, сведения о которых внесены в ЕГРН



Обозначение характерной точки проектной границы публичного сервитута



Границы и номер земельных участков, сведения о которых внесены в ЕГРН



Граница кадастрового квартала

59:01:4011806

Номер кадастрового квартала



Проектные границы публичного сервитута



Проектное местоположение инженерного сооружения

Заявитель:

Русова Е.И.

(подпись, расшифровка подписи)