


СХЕМА РАСПОЛОЖЕНИЯ ГРАНИЦ ПУБЛИЧНОГО СЕРВИТУТА

Объект: «Строительство КТП 10/0,4 кВ с оборудованием учета э/э, ВЛ 10 кВ, ВЛ 0,4 кВ для электроснабжения складского здания по адресу: Пермский край, Пермский район, д. Нестюково, ул. Водопроводная, в 1,00 км на северо-запад от д. 9 (кад. номер зем. участка 59:32:3420001:3682)»
Местоположение объекта: Пермский край, Пермский муниципальный округ, д. Нестюково
Площадь земель или части земельного участка, кв.м.: 113
Категория земель: земли населенных пунктов
Вид разрешенного использования земельного участка: -
Цель использования: под объекты инженерного оборудования электроснабжения

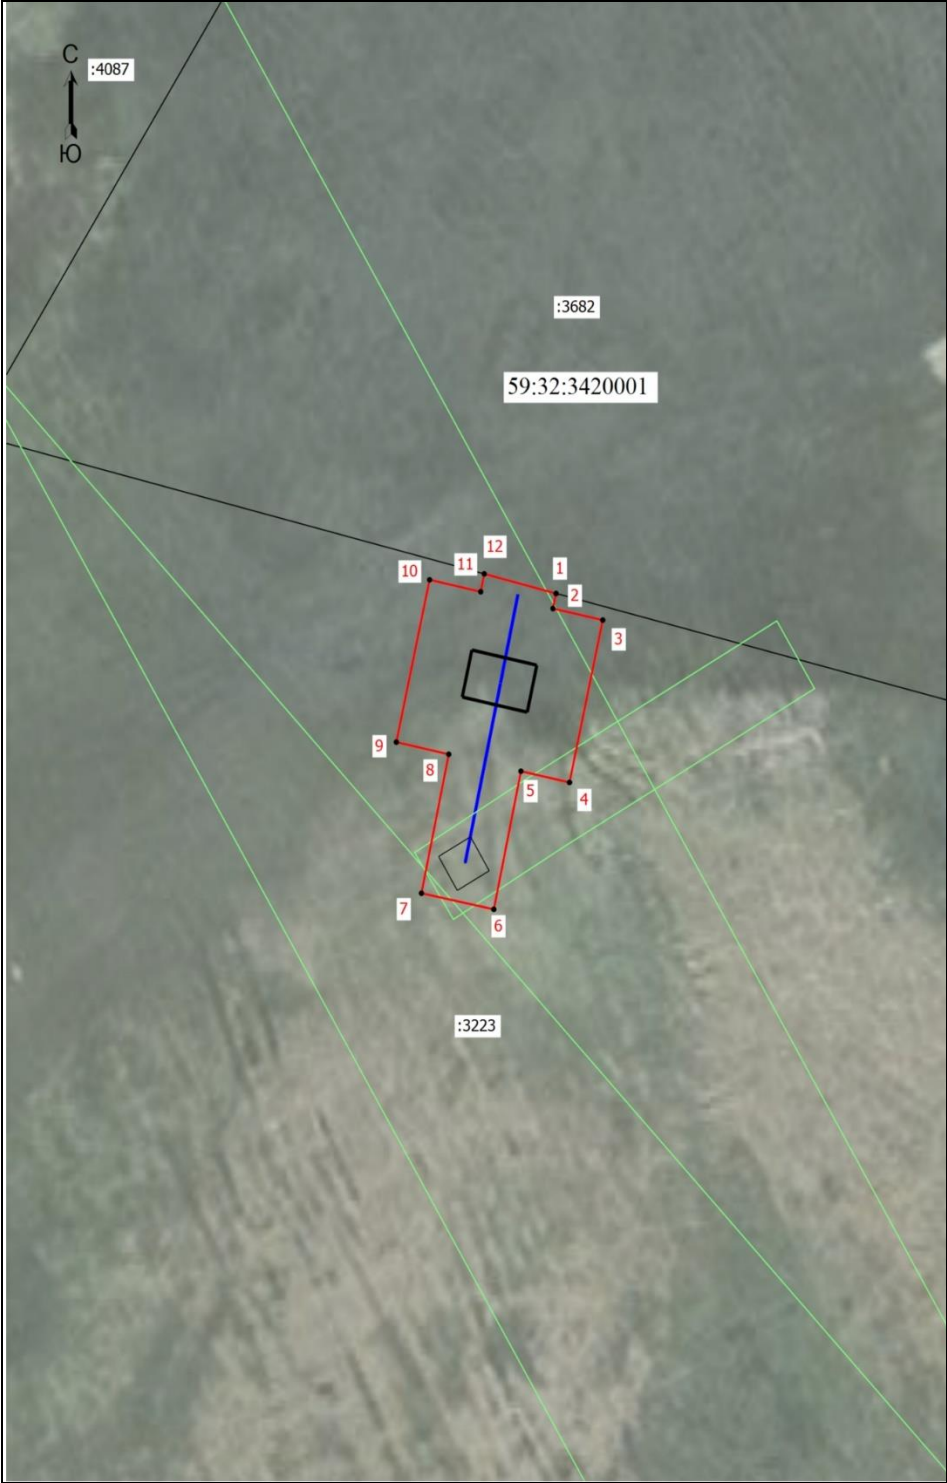

Координаты характерных точек (МСК-59 , зона 2)		
№ п/п	X	Y
1	505259,00	2230884,34
2	505258,24	2230884,17
3	505257,65	2230886,87
4	505249,40	2230885,07
5	505249,97	2230882,44
6	505242,95	2230880,97
7	505243,77	2230877,05
8	505250,83	2230878,53
9	505251,45	2230875,69
10	505259,70	2230877,49
11	505259,09	2230880,26
12	505260,00	2230880,45
1	505259,00	2230884,34

Масштаб 1: 500

- Условные обозначения:
- Граница кадастрового квартала
 - Граница земельного участка, согласно сведениям из ЕГРН
 - Граница зоны с особыми условиями использования
 - Граница публичного сервитута
 - Граница сооружения, планируемого к строительству
- 59:32:3420001 - Номер кадастрового квартала
:3223 - Кадастровый номер земельного участка
•1 - Обозначение новой характерной точки