

СХЕМА РАСПОЛОЖЕНИЯ ГРАНИЦ ПУБЛИЧНОГО СЕРВИТУТА

Объект: «Строительство КТП 10/0,4 кВ с оборудованием учета э/э, ВЛ 10 кВ, ВЛ 0,4 кВ для электроснабжения складского здания по адресу: Пермский край, Пермский район, д. Нестюково, ул. Водопроводная, в 1,00 км на северо-запад от д. 9 (кад. номер зем. участка 59:32:3420001:3683)»


Местоположение объекта: Пермский край, Пермский муниципальный округ, д. Нестюково

Площадь земель или части земельного участка, кв.м.: 646

Категория земель: земли населенных пунктов

Вид разрешенного использования земельного участка: -

Цель использования: под объекты инженерного оборудования электроснабжения

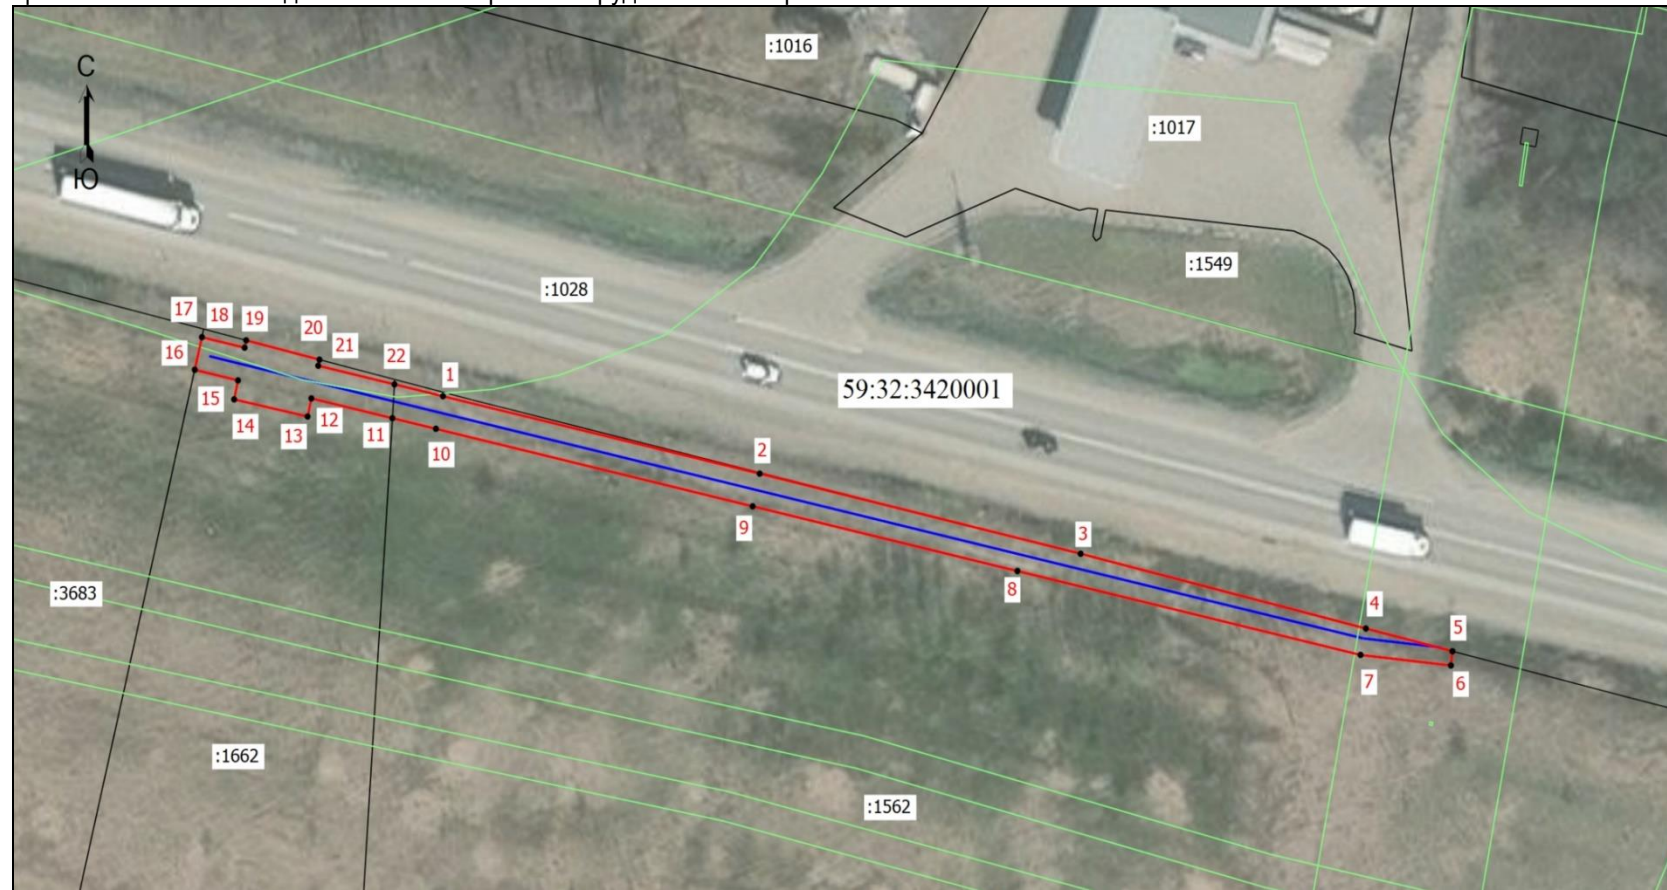

Координаты характерных точек
(МСК-59 , зона 2)

№ п/п	X	Y
1	505295,25	2231647,76
2	505285,99	2231688,10
3	505276,42	2231728,98
4	505267,48	2231765,31
5	505264,76	2231776,34
6	505263,06	2231776,14
7	505264,32	2231764,63
8	505274,35	2231720,93
9	505282,09	2231687,20
10	505291,35	2231646,86
11	505292,62	2231641,32
12	505294,99	2231631,00
13	505292,82	2231630,52
14	505294,87	2231621,16
15	505297,14	2231621,65
16	505298,41	2231616,14
17	505302,31	2231617,06
18	505301,05	2231622,50
19	505301,93	2231622,69
20	505299,62	2231632,03
21	505298,90	2231631,87
22	505296,67	2231641,58
1	505295,25	2231647,76

Масштаб 1:1000

Условные обозначения:

- Граница кадастрового квартала
 - Граница земельного участка, согласно сведениям из ЕГРН
 - Граница зоны с особыми условиями использования
 - Граница публичного сервитута
 - Граница сооружения, планируемого к строительству
- 59:32:3420001 - Номер кадастрового квартала
- :3683 - Кадастровый номер земельного участка
- 1 - Обозначение новой характерной точки