


Схема расположения границ публичного сервитута для эксплуатации объекта ТП-66434

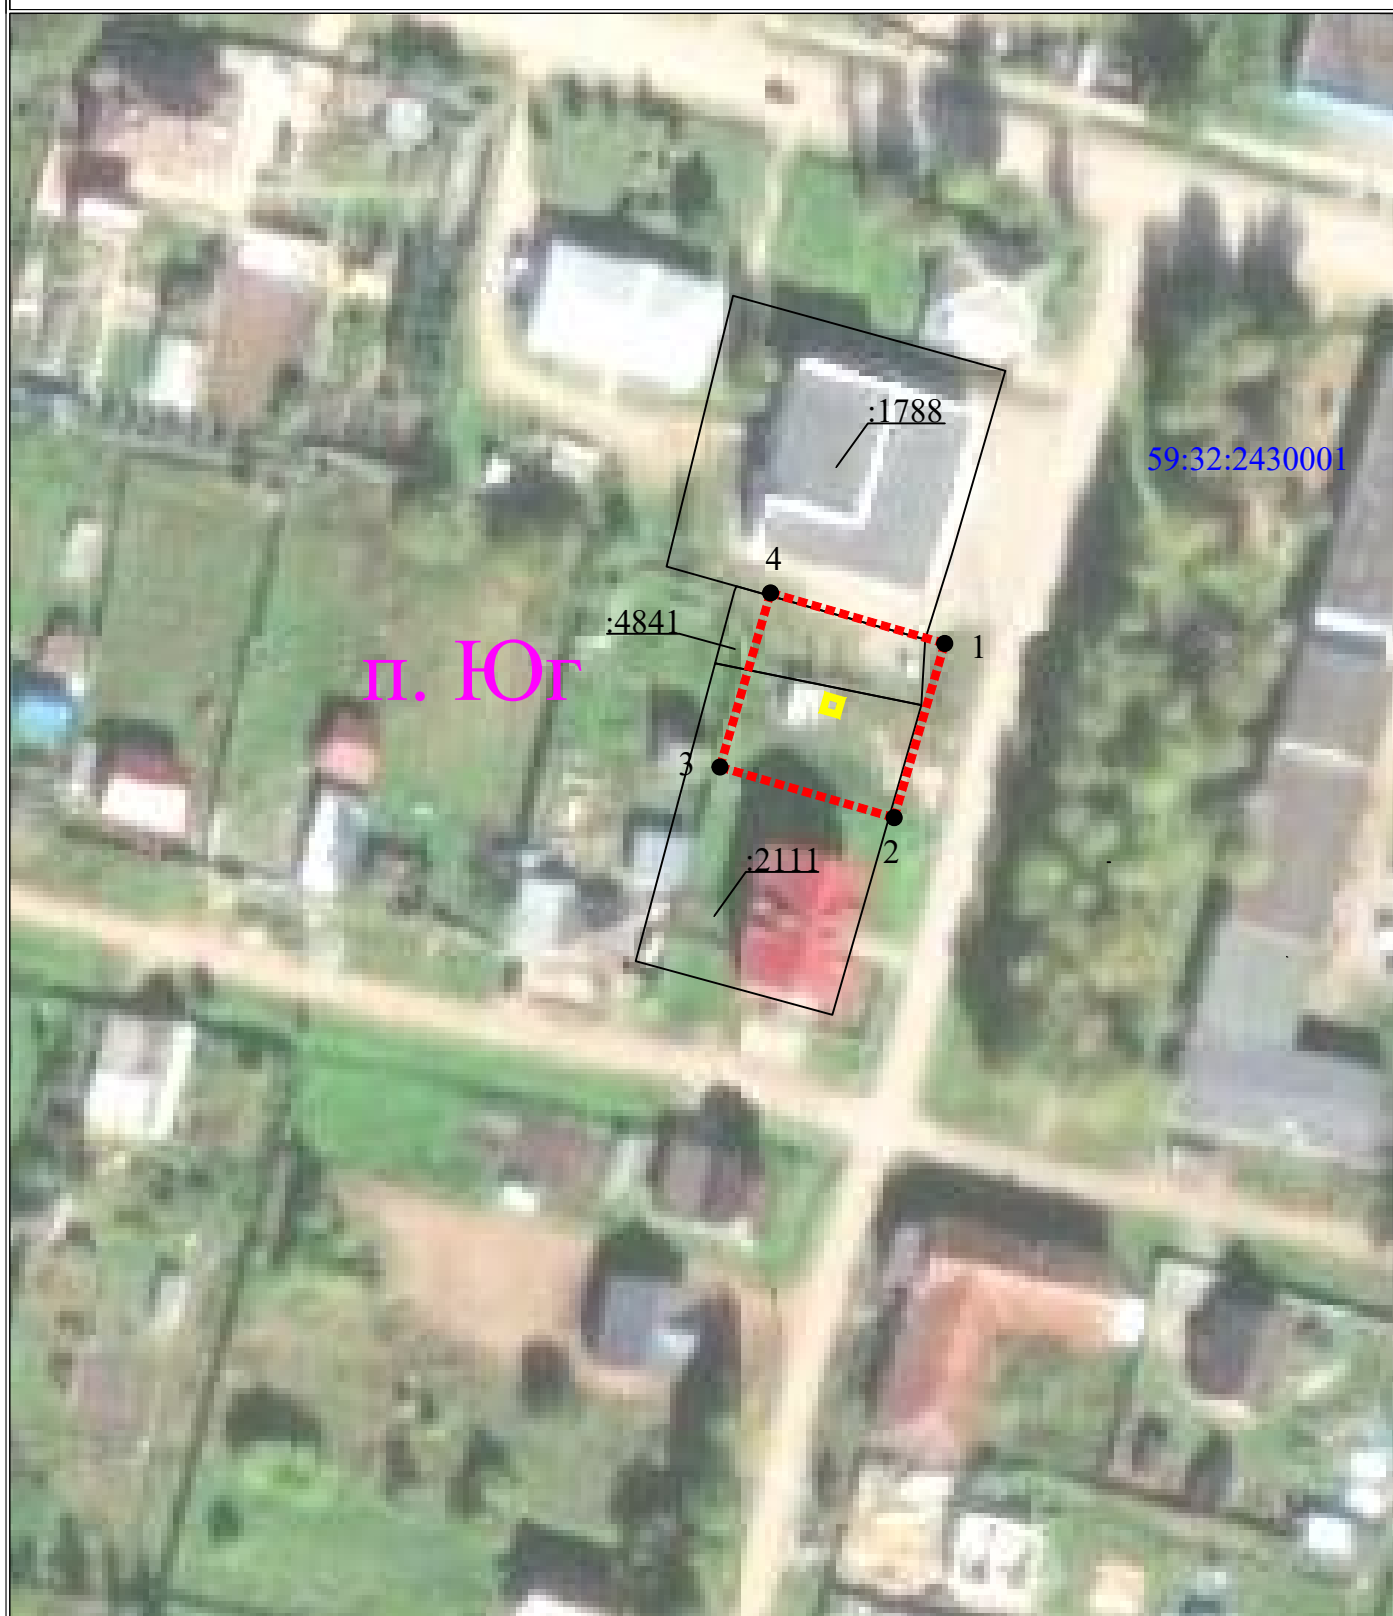

УСЛОВНЫЕ ОБОЗНАЧЕНИЯ

Масштаб 1:1000

-  - границы устанавливаемого публичного сервитута
-  - ось линии, контур объекта
-  - границы муниципального образования, населенных пунктов
-  - границы кадастрового квартала
-  - границы земельных участков, попадающих в зону публичного сервитута

- 1 - обозначение характерной точки границы устанавливаемого публичного сервитута
- :123 - кадастровый номер земельного участка
- 59:32:0000000 - кадастровый номер квартала
- г. Пермь - наименование муниципального образования, населенного пункта

Сведения о местоположении границ объекта
ТП-66434

Перечень характерных точек		
Площадь зоны публичного сервитута 576 кв.м		
Обозначение характерных точек границ	Координаты, м	
	X	Y
1	2	3
1	486823.38	2227665.78
2	486800.33	2227659.09
3	486807.03	2227636.04
4	486830.07	2227642.73
1	486823.38	2227665.78