



**АДМИНИСТРАЦИЯ ПЕРМСКОГО МУНИЦИПАЛЬНОГО ОКРУГА
ПЕРМСКОГО КРАЯ
КОМИТЕТ ИМУЩЕСТВЕННЫХ ОТНОШЕНИЙ**

РАСПОРЯЖЕНИЕ

04.05.2026

№ 1128

**Об установлении публичного
сервитута на часть земельных
участков**

В соответствии со ст. 23, гл. V.7 Земельного кодекса Российской Федерации, Федеральным законом от 25.10.2001 № 137-ФЗ «О введении в действие Земельного кодекса Российской Федерации», пп. 3.2.5 п. 3.2 разд. 3 Положения о комитете имущественных отношений администрации Пермского муниципального округа, утвержденного решением Думы Пермского муниципального округа Пермского края от 29.11.2022 № 48, на основании ходатайства публичного акционерного общества «Россети Урал» (ИНН 6671163413, ОГРН 1056604000970) (далее - ПАО «Россети Урал») от 17.04.2026 № 4139:

1. Установить в интересах ПАО «Россети Урал» публичный сервитут общей площадью 202136 кв.м на часть земельных участков, согласно приложению № 1 к настоящему распоряжению.

Цель: эксплуатация объекта электросетевого хозяйства «Электросетевой комплекс Подстанция 35/6кВ «Заозерье» (ВЛ 6 кВ фидер 1, КТП 4467, КТП 4273, КТП 4216, КТП 4210, КТП 4232)».

Срок: 49 лет.

2. Утвердить границы публичного сервитута земельного участка, указанного в п. 1 настоящего распоряжения, согласно прилагаемой схеме расположения границ публичного сервитута.

3. Срок, в течение которого использование указанного в п. 1 настоящего распоряжения земельного участка в соответствии с их разрешенным использованием будет невозможно или существенно затруднено в связи с осуществлением сервитута – не установлен.

4. Порядок установления зон с особыми условиями использования территорий и содержание ограничений прав на земельные участки в границах таких зон установлен Постановлением Правительства РФ от 24.02.2009 № 160 «О порядке установления охранных зон объектов электросетевого хозяйства

и особых условий использования земельных участков, расположенных в границах таких зон».

5. Плата за публичный сервитут не устанавливается в соответствии с ч. 4 ст. 3.6 Федерального закона от 25.10.2001 года № 137-ФЗ «О введении в действие Земельного кодекса Российской Федерации».

6. Комитету имущественных отношений администрации Пермского муниципального округа в течение 5 рабочих дней со дня подписания настоящего распоряжения:

6.1. направить настоящее распоряжение в Управление Федеральной службы государственной регистрации, кадастра и картографии по Пермскому краю;

6.2. направить настоящее распоряжение в ПАО «Россети Урал»;

6.3. разместить настоящее распоряжение на официальном сайте Пермского муниципального округа в информационно-телекоммуникационной сети «Интернет» (www.permokrug.ru);

6.4. обратиться в Управление Федеральной службы государственной регистрации, кадастра и картографии по Пермскому краю с заявлением о государственной регистрации прекращения права аренды земельных участков с кадастровыми номерами .

7. ПАО «Россети Урал» привести земельные участки в состояние пригодное для использования в соответствии с разрешенным использованием в срок не позднее 3 (трех) месяцев после завершения строительства или эксплуатации инженерного сооружения, для размещения которого был установлен публичный сервитут.

8. Настоящее распоряжение вступает в силу со дня его опубликования.

9. Контроль исполнения распоряжения возложить на заместителя председателя комитета М.В. Королеву.

Председатель комитета



Е.А. Демидова

Приложение № 1
к распоряжению
комитета имущественных
отношений администрации
Пермского муниципального округа
от 04.05.2026 № 1128

**Список земельных участков,
на которые устанавливается публичный сервитут**

№ п/п	Кадастровый номер земельного участка	Адрес земельного участка
1	59:32:3020013:134	Пермский край, Пермский р-н, Хохловское с/п, снт Заозерье, Участок 52
2	59:32:3030003:440	Пермский край, Пермский район, Хохловское с/п, снт Прилив 1
3	59:32:3030003:438	Пермский край, р-н Пермский, с/пос. Хохловское, снт Прилив-1, Участок 65
4	59:32:3020003:116	Пермский край, Пермский район, Хохловское с/п, а/д "Пермь-Ильинский - Хохловка"
5	59:32:3020013:154	Пермский край, Пермский район, Хохловское с/п, д. Заозерье, садоводческое товарищество "Заозерье" Мостоотряда №123
6	59:32:3020013:125	Пермский край, Пермский район, Хохловское с/п, снт Заозерье, Участок 44
7	59:32:3020013:132	Пермский край, р-н Пермский, с/п Хохловское, д. Заозерье, снт Заозерье
8	59:32:0000000:15672	Пермский край, Пермский район, д. Тупица, ул. Мира
9	59:32:0000000:15423	Пермский край, Пермский р-н, д. Заозерье (Хохловское с/п), совхоз "Хохловский"
10	59:32:0000000:15392	Пермский край, м.р-н Пермский, Закамское лесничество, Гайвинское участковое лесничество, кварталы (выделы) №№: 79 (ч.10)
11	59:32:0000000:14725	Пермский край, Хохловское сельское поселение
12	59:32:0000000:14258	Пермский край, Пермский р-н, Хохловское с/п, д. Глушата
13	59:32:0000000:13091	Пермский край, Пермский район, на земельном участке рас- положена ВЛ-35кВ отпайка на ПС "Скобелевка" ц. 1,2 от ВЛ- 35кВ "ТЭЦ-13" - "Заозерье" ц. 1,2
14	59:32:0000000:12981	Пермский край, Пермский район, на земельном участке находится ВЛ 6 кВ ф. 1
15	59:32:3030001:117	Пермский край, р-н Пермский, с/п Хохловское, снт Заозерье
16	59:32:3030010:332	Пермский край, Пермский м.о., тер. СНТ Зеленый-2
17	59:32:3030010:32	Пермский край, р-н Пермский, с/о Хохловский, снт Зеленый-2, Участок 32
18	59:32:3030010:123	Пермский край, р-н Пермский, с/пос. Хохловское, снт Зеленый-2, Участок 11
19	59:32:3030010:122	Пермский край, Пермский р-н, Хохловское с/п, с/т Зеленый-2
20	59:32:2390001:520	Пермский край, Пермский муниципальный округ, деревня Тупица

21	59:32:2390001:501	Пермский край, Пермский район, д. Тупица
22	59:32:2390001:500	Пермский край, Пермский район, д. Тупица, пер. Дружный
23	59:32:2390001:497	Пермский край, Пермский район, д. Тупица
24	59:32:2390001:473	Пермский край, муниципальный округ Пермский, деревня Тупица, улица Мира, з/у 2
25	59:32:2390001:359	Пермский край, муниципальный округ Пермский, деревня Тупица, переулок Дружный, з/у 2
26	59:32:2390001:357	Пермский край, муниципальный округ Пермский, деревня Тупица, переулок Дружный, з/у 2А
27	59:32:2390001:327	Пермский край, Пермский район, Хохловское с/п, д. Тупица
28	59:32:2390001:322	Пермский край, Пермский муниципальный район, Хохловское сельское поселение, д. Тупица, КТП-4216
29	59:32:3020013:133	Пермский край, Пермский район, Хохловское с/п, с/т "Заозерье", уч.51
30	59:32:3020013:131	Пермский край, Пермский район, Хохловское с/п, д. Заозерье, сад. товарищество "Заозерье", Мостоотряд №123
31	59:32:3020013:130	Пермский край, Пермский район, Хохловское с/п, снт Заозерье, участок № 48
32	59:32:3020013:127	Пермский край, Пермский район, Хохловское с/п., д. Заозерье, с/т. Заозерье
33	59:32:3020013:122	Пермский край, Пермский район, Хохловское с/п, снт Заозерье, Участок 40
34	59:32:3020011:54 (земельный участок входит в ЕЗП 59:32:0000000:230)	Пермский край, р-н Пермский, с/пос. Хохловское, снт Заозерье, Участок 41
35	59:32:3020011:53 (земельный участок входит в ЕЗП 59:32:0000000:170)	Пермский край, р-н Пермский, с/пос. Хохловское, снт Заозерье, Участок 43
36	59:32:3020011:46	Пермский край, р-н Пермский, с/п Хохловское, снт Заозерье, Участок 46
37	59:32:3020013:140	Пермский край, Пермский район, Хохловское с/п, д. Заозерье, с/т Заозерье
38	59:32:3020012:9	Пермский край, р-н Пермский, с/п Хохловское, снт Заозерье, Участок №70
39	59:32:3020012:8	Пермский край, р-н Пермский, с/пос. Хохловское, снт Заозерье, участок №60
40	59:32:3020012:75	Пермский край, Пермский муниципальный район, Хохловское сельское поселение, КТП-4232
41	59:32:3020012:67	Пермский край, р-н Пермский, с/пос. Хохловское, снт Заозерье, Участок 59
42	59:32:3020012:64	Пермский край, р-н Пермский, с/п Хохловское, снт Заозерье, Участок 69
43	59:32:3020013:89	Пермский край, Пермский р-н, с/пос. Хохловское, д. Заозерье, снт Заозерье
44	59:32:2290001:69	Пермский край, муниципальный округ Пермский, деревня Глушата, улица Придорожная, з/у 2

45	59:32:2290001:44	Пермский край, р-н Пермский, с/пос. Хохловское, д. Глушата
46	59:32:2290001:429	Пермский край, муниципальный округ Пермский, деревня Глушата
47	59:32:2290001:42	Пермский край, муниципальный округ Пермский, деревня Глушата, улица Центральная, з/у 39
48	59:32:2290001:412	Пермский край, муниципальный округ Пермский, деревня Глушата, улица Центральная, з/у 43
49	59:32:2290001:411	Пермский край, Пермский р-н, Хохловское с/п, д. Глушата
50	59:32:2290001:410	Пермский край, Пермский р-н, Хохловское с/п, д. Глушата
51	59:32:2290001:398	Пермский край, Пермский р-н, д. Глушата, ул. Центральная
52	59:32:2290001:394	Пермский край, Пермский район, Хохловское с/п, д. Глушата, ул. Центральная
53	59:32:2290001:393	Пермский край, муниципальный округ Пермский, деревня Глушата, улица Центральная, з/у 37б
54	59:32:2290001:39	Пермский край, муниципальный округ Пермский, деревня Глушата, улица Центральная, з/у 31
55	59:32:2290001:274	Пермский край, Пермский район, Хохловское сельское поселение, д. Глушата
56	59:32:2290001:261	Пермский край, Пермский муниципальный район, Хохловское сельское поселение, д. Глушата, КТП-4210
57	59:32:2290001:161	Пермский край, р-н Пермский, с/пос. Хохловское, д. Глушата, ул. Центральная, дом 41а
58	59:32:2290001:146 (земельный участок входит в ЕЗП 59:32:0000000:114)	Пермский край, муниципальный округ Пермский, деревня Глушата, улица Придорожная, з/у 1
59	59:32:2290001:144	Пермский край, муниципальный округ Пермский, деревня Глушата, улица Центральная, з/у 29а
60	59:32:2290001:129	Пермский край, р-н Пермский, с/пос. Хохловское, д. Глушата
61	59:32:2290001:12	Пермский край, муниципальный округ Пермский, деревня Глушата, улица Центральная, з/у 1
62	59:32:2380003:37	Пермский край, р-н Пермский, с/пос. Хохловское, д. Сухая, снт Родник, участок №49
63	59:32:2410001:76	Пермский край, р-н Пермский, с/пос. Хохловское, д. Христофоровка
64	59:32:2410001:35	Пермский край, р-н Пермский, с/п Хохловское, д. Христофоровка, ул. Залесная, 25
65	59:32:2410001:122	Пермский край, р-н Пермский, с/п Хохловское, д. Христофоровка
66	59:32:2410001:100	Пермский край, Пермский район, Хохловское с/п, д. Христофоровка
67	59:32:3020003:867	Пермский край, муниципальный округ Пермский, территория снт Заозерье -1, з/у 59а
68	59:32:3020003:829	Пермский край, муниципальный округ Пермский, деревня Глушата, улица Придорожная, з/у 16
69	59:32:3020003:815	Пермский край, р-н Пермский, с/пос. Хохловское, д. Христофоровка
70	59:32:3020003:806	Пермский край, Пермский р-н, Хохловское с/пос., д. Глушата

71	59:32:3020003:772	Пермский край, р-н Пермский, с/пос. Хохловское, д. Христофоровка
72	59:32:3020003:764	Пермский край, р-н Пермский, с/пос. Хохловское, д. Христофоровка
73	59:32:3020003:744	Пермский край, р-н Пермский, с/пос. Хохловское, д. Сухая
74	59:32:3020003:717	Пермский край, р-н Пермский, с/пос. Хохловское, д. Христофоровка
75	59:32:3020003:705	Пермский край, р-н Пермский, с/пос. Хохловское, д. Глушата
76	59:32:3020003:704 (земельный участок входит в ЕЗП 59:32:0000000:170)	Пермский край, р-н Пермский, с/пос. Хохловское, снт Заозерье, Участок 43
77	59:32:3020003:675	Пермский край, р-н Пермский, с/пос. Хохловское, д. Сухая
78	59:32:3020003:643 (земельный участок входит в ЕЗП 59:32:0000000:114)	Пермский край, муниципальный округ Пермский, деревня Глушата, улица Придорожная, з/у 1
79	59:32:3020003:611	Пермский край, р-н Пермский, с/пос. Хохловское, д. Глушата
80	59:32:3020003:4474	Пермский край, муниципальный округ Пермский, деревня Заозерье, улица Калиновая, з/у 17
81	59:32:3020003:4463	Пермский край, муниципальный округ Пермский, деревня Заозерье, улица Калиновая, з/у 11
82	59:32:3020003:4424	Пермский край, Пермский м.о.
83	59:32:3020003:4325	Пермский край, муниципальный округ Пермский
84	59:32:3020003:4324	Пермский край, муниципальный округ Пермский
85	59:32:3020003:4323	Пермский край, муниципальный округ Пермский
86	59:32:3020003:4273	Пермский край, муниципальный округ Пермский, квартал Космонавтов, з/у 4273
87	59:32:3020003:4267	Пермский край, муниципальный округ Пермский, квартал Космонавтов, з/у 4267
88	59:32:3020003:4263	Пермский край, муниципальный округ Пермский, квартал Космонавтов, з/у 4263
89	59:32:3020003:4259	Пермский край, муниципальный округ Пермский, квартал Космонавтов, з/у 4259
90	59:32:3020003:4257	Пермский край, муниципальный округ Пермский, квартал Космонавтов, з/у 4257
91	59:32:3020003:4256	Пермский край, муниципальный округ Пермский, квартал Космонавтов, з/у 4256
92	59:32:3020003:4255	Пермский край, муниципальный округ Пермский, квартал Космонавтов, з/у 4255
93	59:32:3020003:4254	Пермский край, муниципальный округ Пермский, квартал Космонавтов, з/у 4254
94	59:32:3020003:4194	Пермский край, муниципальный округ Пермский, участок расположен в 1,02 км по направлению на юго-восток относительно ориентира д. Глушата
95	59:32:3020003:4167	Пермский край, Пермский муниципальный округ, западнее д. Тупица
96	59:32:3020003:4124	Пермский край, Пермский район, на земельном участке находится ВЛ 6 кВ ф. 1

97	59:32:3020003:4029	Пермский край, муниципальный округ Пермский, участок расположен в 1,02 км по направлению на юго-восток относительно ориентира д. Глушата
98	59:32:3020003:4028	Пермский край, муниципальный округ Пермский, участок расположен в 1,02 км по направлению на юго-восток относительно ориентира д. Глушата
99	59:32:3020003:4027	Пермский край, муниципальный округ Пермский, участок расположен в 1,02 км по направлению на юго-восток относительно ориентира д. Глушата
100	59:32:3020003:4026	Пермский край, муниципальный округ Пермский, участок расположен в 1,02 км по направлению на юго-восток относительно ориентира д. Глушата
101	59:32:3020003:4025	Пермский край, муниципальный округ Пермский, участок расположен в 1,02 км по направлению на юго-восток относительно ориентира д. Глушата
102	59:32:3020003:3970	Пермский край, муниципальный округ Пермский, деревня Заозерье, улица Светлая
103	59:32:3020003:3637	Пермский край, м.р-н Пермский, с.п. Хохловское, д. Заозерье (Хохловское с/п), ул. Калиновая
104	59:32:3020003:3609	(Пермский край, Пермский р-н, Хохловское с/п, в 0,6 км западнее д. Тупица
105	59:32:3020003:3608	Пермский край, Пермский р-н, Хохловское с/п, в 0,6 км западнее д. Тупица
106	59:32:3020003:3570	Пермский край, Пермский район, с/пос. Хохловское, д. Христофоровка
107	59:32:3020003:3562	Пермский край, муниципальный округ Пермский, квартал Космонавтов, улица Терешковой, з/у 6
108	59:32:3020003:3561	Пермский край, муниципальный округ Пермский, квартал Космонавтов, улица Терешковой, з/у 8
109	59:32:3020003:3542	Пермский край, Пермский район, с/пос. Хохловское, д. Христофоровка
110	59:32:3020003:35	Пермский край, р-н Пермский, с/п Хохловское, д. Сухая
111	59:32:3020003:3492	Пермский край, м.р-н Пермский, с.п. Хохловское, д. Заозерье
112	59:32:3020003:3470	Пермский край, Пермский муниципальный район
113	59:32:3020003:34	Пермский край, р-н Пермский, с/пос. Хохловское, д. Тупица
114	59:32:3020003:3351	Пермский край, муниципальный округ Пермский, квартал Солнечный, з/у 73
115	59:32:3020003:3350	Пермский край, муниципальный округ Пермский, квартал Солнечный, з/у 72
116	59:32:3020003:3349	Пермский край, муниципальный округ Пермский, квартал Солнечный, з/у 71/1
117	59:32:3020003:3346	Пермский край, м.р-н Пермский, с.п. Хохловское, в 0.01 км з западнее д. Тупица
118	59:32:3020003:3341	Пермский край, р-н Пермский, с/с Хохловское, в 0,34 км юго-восточнее д.Глушата
119	59:32:3020003:3194	Пермский край, р-н Пермский, Хохловское с/п, в 0,6 км западнее д. Тупица

120	59:32:3020003:3133	Пермский край, Пермский район, юго-восточнее д. Глушата
121	59:32:3020003:3131	Пермский край, Пермский район, Хохловское с/п, д. Глушата
122	59:32:3020003:3112	Пермский край, Пермский район, д. Тупица
123	59:32:3020003:2966	Пермский край, муниципальный округ Пермский, квартал Вишневый, з/у 69
124	59:32:3020003:29	Пермский край, муниципальный округ Пермский, деревня Глушата, улица Придорожная, з/у 3
125	59:32:3020003:2762	Пермский край, Пермский район, Хохловское с/пос., в 0.630 км северо-западнее д. Глушата
126	59:32:3020003:2706	Пермский край, Пермский район, Хохловское с/п, в 0,200 км севернее д. Христофоровка
127	59:32:3020003:2659	Пермский край, Пермский район, Хохловское с/пос., в 0.630 км северо-западнее д. Глушата
128	59:32:3020003:2658	Пермский край, Пермский район, Хохловское с/пос., в 0.630 км северо-западнее д. Глушата
129	59:32:3020003:2657	Пермский край, Пермский район, Хохловское с/пос., в 0.630 км северо-западнее д. Глушата
130	59:32:3020003:2656	Пермский край, Пермский район, Хохловское с/пос., в 0.630 км северо-западнее д. Глушата
131	59:32:3020003:2655	Пермский край, Пермский район, Хохловское с/пос., в 0.630 км северо-западнее д. Глушата
132	59:32:3020003:2654	Пермский край, Пермский район, Хохловское с/пос., в 0.630 км северо-западнее д. Глушата
133	59:32:3020003:2653	Пермский край, Пермский район, Хохловское с/пос., в 0.630 км северо-западнее д. Глушата
134	59:32:3020003:2651	Пермский край, Пермский район, Хохловское с/пос., в 0.630 км северо-западнее д. Глушата
135	59:32:3020003:2650	Пермский край, Пермский район, Хохловское с/пос., в 0.630 км северо-западнее д. Глушата
136	59:32:3020003:2649	Пермский край, Пермский район, Хохловское с/пос., в 0.630 км северо-западнее д. Глушата
137	59:32:3020003:2426	Пермский край, Пермский муниципальный район, Хохловское сельское поселение, КТП-4273
138	59:32:3020003:242	Пермский край, р-н Пермский, с/пос. Хохловское, Электросетевой комплекс "Скобелевка"
139	59:32:3020003:238	Пермский край, р-н Пермский, с/п Хохловское, Электросетевой комплекс "Скобелевка"
140	59:32:3020003:2349	Пермский край, Пермский район, Хохловское с/п, д. Заозерье, ул. Калиновая, 7
141	59:32:3020003:2348	Пермский край, Пермский район, Хохловское с/п, д. Заозерье, ул. Калиновая, 6
142	59:32:3020003:2345	Пермский край, муниципальный округ Пермский, деревня Заозерье, улица Калиновая, з/у 8
143	59:32:3020003:2341	Пермский край, Пермский район, Хохловское с/п, д. Заозерье, позиция 41
144	59:32:3020003:2340	Пермский край, муниципальный округ Пермский, деревня Заозерье, улица Калиновая, з/у 4


145	59:32:3020003:2337	Пермский край, муниципальный округ Пермский, деревня Заозерье, улица Калиновая, з/у 5
146	59:32:3020003:2336	Пермский край, муниципальный округ Пермский, деревня Заозерье, улица Калиновая, з/у 20
147	59:32:3020003:22	Пермский край, р-н Пермский, с/пос. Хохловское, д. Сухая
148	59:32:3020003:2168	Пермский край, Пермский муниципальный район, Хохловское сельское поселение, КТП-4202
149	59:32:3020003:1998	Пермский край, Пермский район, Хохловское с/п, в 0,95 км юго-западнее д. Христофоровка
150	59:32:3020003:1997	Пермский край, Пермский район, Хохловское с/п, в 1,06 км юго-западнее д. Христофоровка
151	59:32:3020003:1996	Пермский край, Пермский район, Хохловское с/п, в 0,90 км юго-западнее д. Христофоровка
152	59:32:3020003:1995	Пермский край, Пермский район, Хохловское с/п, в 1,00 км юго-западнее д. Христофоровка
153	59:32:3020003:1856	Пермский край, р-н Пермский, с/п Хохловское, в 0.360 км севернее д. Заозерье
154	59:32:3020003:1855	Пермский край, муниципальный округ Пермский, квартал Солнечный, з/у 70
155	59:32:3020003:1854	Пермский край, муниципальный округ Пермский, квартал Солнечный, з/у 71
156	59:32:3020003:1852	Пермский край, Пермский район, Хохловское с/пос., в 0.405 км севернее д. Заозерье
157	59:32:3020003:1808	Пермский край, муниципальный округ Пермский, квартал Солнечный, з/у 74
158	59:32:3020003:1653	Пермский край, Пермский район, Хохловское с/п, в 0,31 км юго-восточнее д. Глушата
159	59:32:3020003:1641	Пермский край, м.о. Пермский, кв-л Вишневый, з/у 82
160	59:32:3020003:1639	Пермский край, Пермский район, Хохловское с/п, в 0,33 км юго-восточнее д. Глушата
161	59:32:3020003:1633	Пермский край, Пермский район, Хохловское с/п, в 0,37 км юго-восточнее д. Глушата
162	59:32:3020003:1628	Пермский край, Пермский район, Хохловское с/п, в 0,25 км юго-восточнее д. Глушата
163	59:32:3020003:1625	Пермский край, муниципальный округ Пермский, квартал Вишневый, з/у 80
164	59:32:3020003:1617	Пермский край, муниципальный округ Пермский, квартал Вишневый, з/у 86
165	59:32:3020003:1553	Пермский край, Пермский район, Хохловское с/п, примерно в 0,01 км по направлению на северо-запад от д. Глушата
166	59:32:3020003:1551	Пермский край, Пермский район, Хохловское с/п, примерно в 0,13 км по направлению на северо-запад от д. Глушата
167	59:32:3020003:1408	Пермский край, Пермский район, Хохловское с/п, в 0.37 км юго-восточнее д. Глушата
168	59:32:3020003:1347	Пермский край, Пермский район, Хохловское с/п, урочище у МТФ площадью 101 га 24 доли участок № 21
169	59:32:3020003:1295	Пермский край, муниципальный округ Пермский,

		квартал Космонавтов, улица Терешковой, з/у 3
170	59:32:3020003:1294	Пермский край, муниципальный округ Пермский, квартал Космонавтов, улица Терешковой, з/у 5
171	59:32:3020003:1275	Пермский край, муниципальный округ Пермский, квартал Космонавтов, улица Терешковой, з/у 1
172	59:32:3020003:1274	Пермский край, Пермский район, Хохловское с/пос., в 0,010 км севернее д. Христофоровка
173	59:32:3020003:1120	Пермский край, Пермский район, Хохловское с/п, в 0,20 км северо-западнее д. Христофорка
174	59:32:3020003:11	Пермский край, р-н Пермский, с/пос. Хохловское, д. Сухая
175	59:32:3020003:1087	Пермский край, муниципальный округ Пермский, квартал Космонавтов, улица Волкова, з/у 1
176	59:32:3020003:1086	Пермский край, муниципальный округ Пермский, квартал Космонавтов, улица Волкова, з/у 2
177	59:32:3020003:1085	Пермский край, муниципальный округ Пермский, квартал Космонавтов, улица Волкова, з/у 3
178	59:32:3020003:1071	Пермский край, Пермский район, Хохловское с/пос., в 0,010 км севернее д. Христофоровка
179	59:32:3020003:1041	Пермский край, Пермский район, Хохловское с/пос., в 0,010 км севернее д. Христофоровка
180	59:32:3020003:1039	Пермский край, Пермский район, Хохловское с/пос., в 0,100 км севернее д. Христофоровка
181	59:32:3020003:1038	Пермский край, Пермский район, Хохловское с/пос., в 0,070 км севернее д. Христофоровка
182	59:32:2290001:88	Пермский край, Пермский район, Хохловское с/пос., д. Глушата
183	59:32:2290001:83	Пермский край, муниципальный округ Пермский, деревня Глушата, улица Центральная, з/у 45
184	59:32:2290001:28	Пермский край, муниципальный округ Пермский, деревня Глушата, улица Придорожная, з/у 5
185	59:32:2290001:27	Пермский край, Пермский район, Хохловское с/п, д. Глушата, ул. Придорожная, дом 7
186	59:32:2290001:26	Пермский край, Пермский район, Хохловское с/п, д. Глушата, ул. Придорожная, 9
187	59:32:0000000:14907	Пермский край, м.р-н Пермский, с.п. Хохловское, в 0,01 км западнее д. Тупица
188	59:32:2410001:350	Пермский край, м.о. Пермский, д Христофоровка, ул. Залесная, з/у 2/2
189	59:32:3020013:87	Пермский край, р-н Пермский, с/пос. Хохловское, д. Заозерье, снт Заозерье
190	59:32:5730001	Пермский край, м.о. Пермский
191	59:32:3030003	Пермский край, м.о. Пермский
192	59:32:3030001	Пермский край, м.о. Пермский
193	59:32:3030010	Пермский край, м.о. Пермский
194	59:32:2390001	Пермский край, м.о. Пермский
195	59:32:3020011	Пермский край, м.о. Пермский
196	59:32:3020012	Пермский край, м.о. Пермский


197	59:32:3020013	Пермский край, м.о. Пермский
198	59:32:2290001	Пермский край, м.о. Пермский
199	59:32:2380003	Пермский край, м.о. Пермский
200	59:32:2380001	Пермский край, м.о. Пермский
201	59:32:2410001	Пермский край, м.о. Пермский
202	59:32:3020003	Пермский край, м.о. Пермский

Приложение № 2
к распоряжению
комитета имущественных
отношений администрации
Пермского муниципального округа
от 04.05.2026 № 1128

СХЕМА РАСПОЛОЖЕНИЯ ГРАНИЦ ПУБЛИЧНОГО СЕРВИТУТА
эксплуатация объекта электросетевого хозяйства «Электросетевой комплекс Подстанция
35/6кВ «Заозерье» (ВЛ 6 кВ фидер 1, КТП 4467, КТП 4273, КТП 4216, КТП 4210, КТП 4232)»

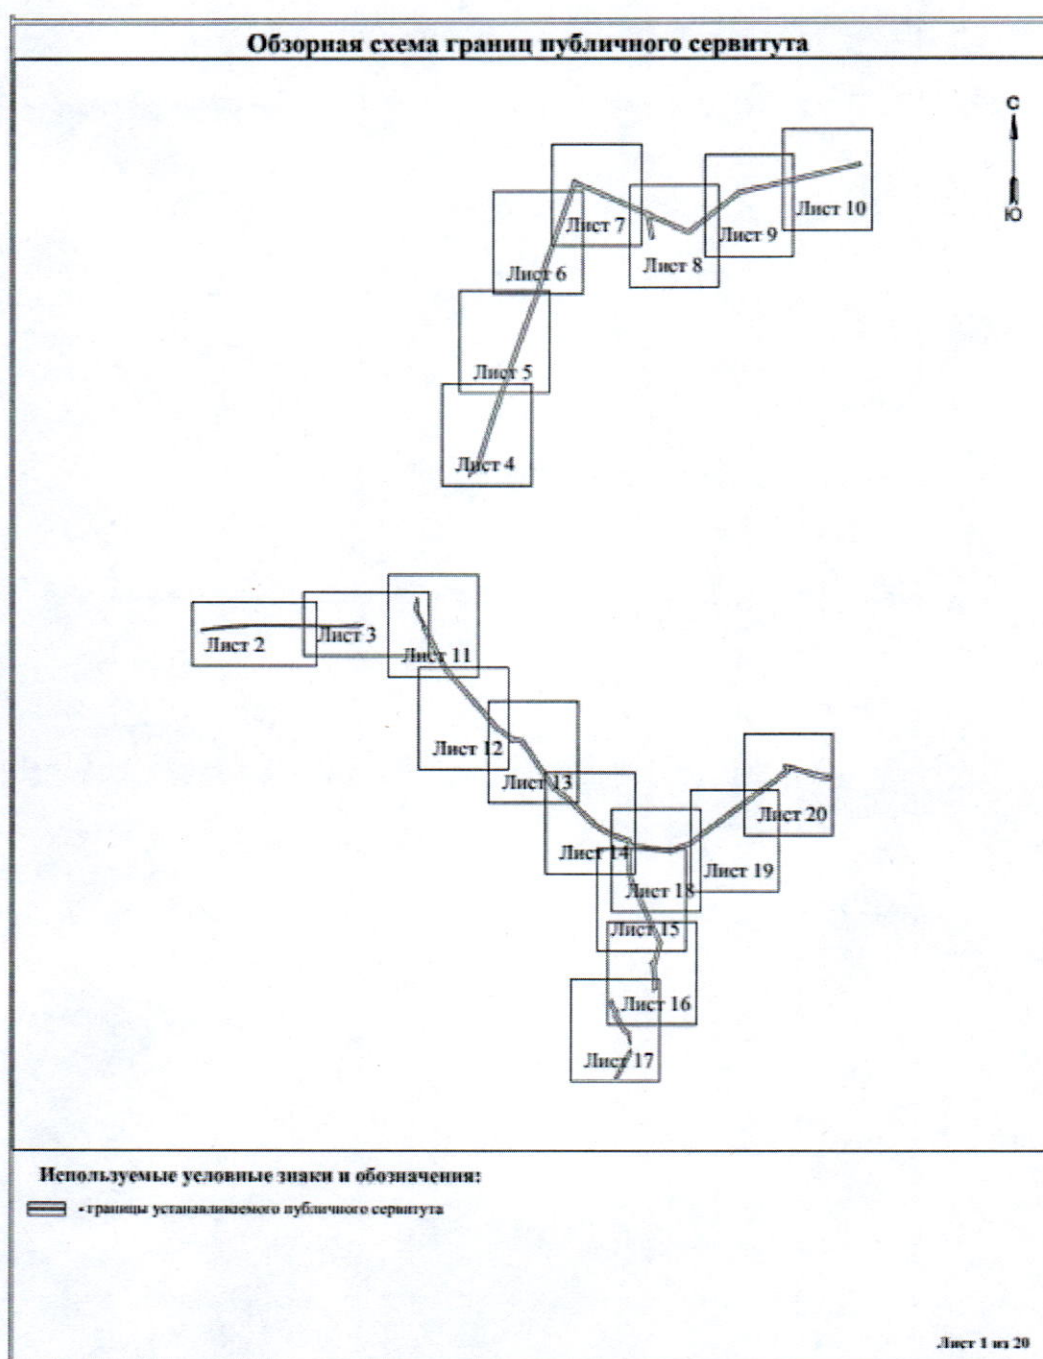

**Схема расположения границ публичного сервитута
для эксплуатации объекта электросетевого хозяйства
Электросетевой комплекс Подстанция 35/6кВ «Заозерье» (ВЛ 6 кВ фидер 1, КТП 4467, КТП 4273, КТП 4216, КТП 4210, КТП 4232)**

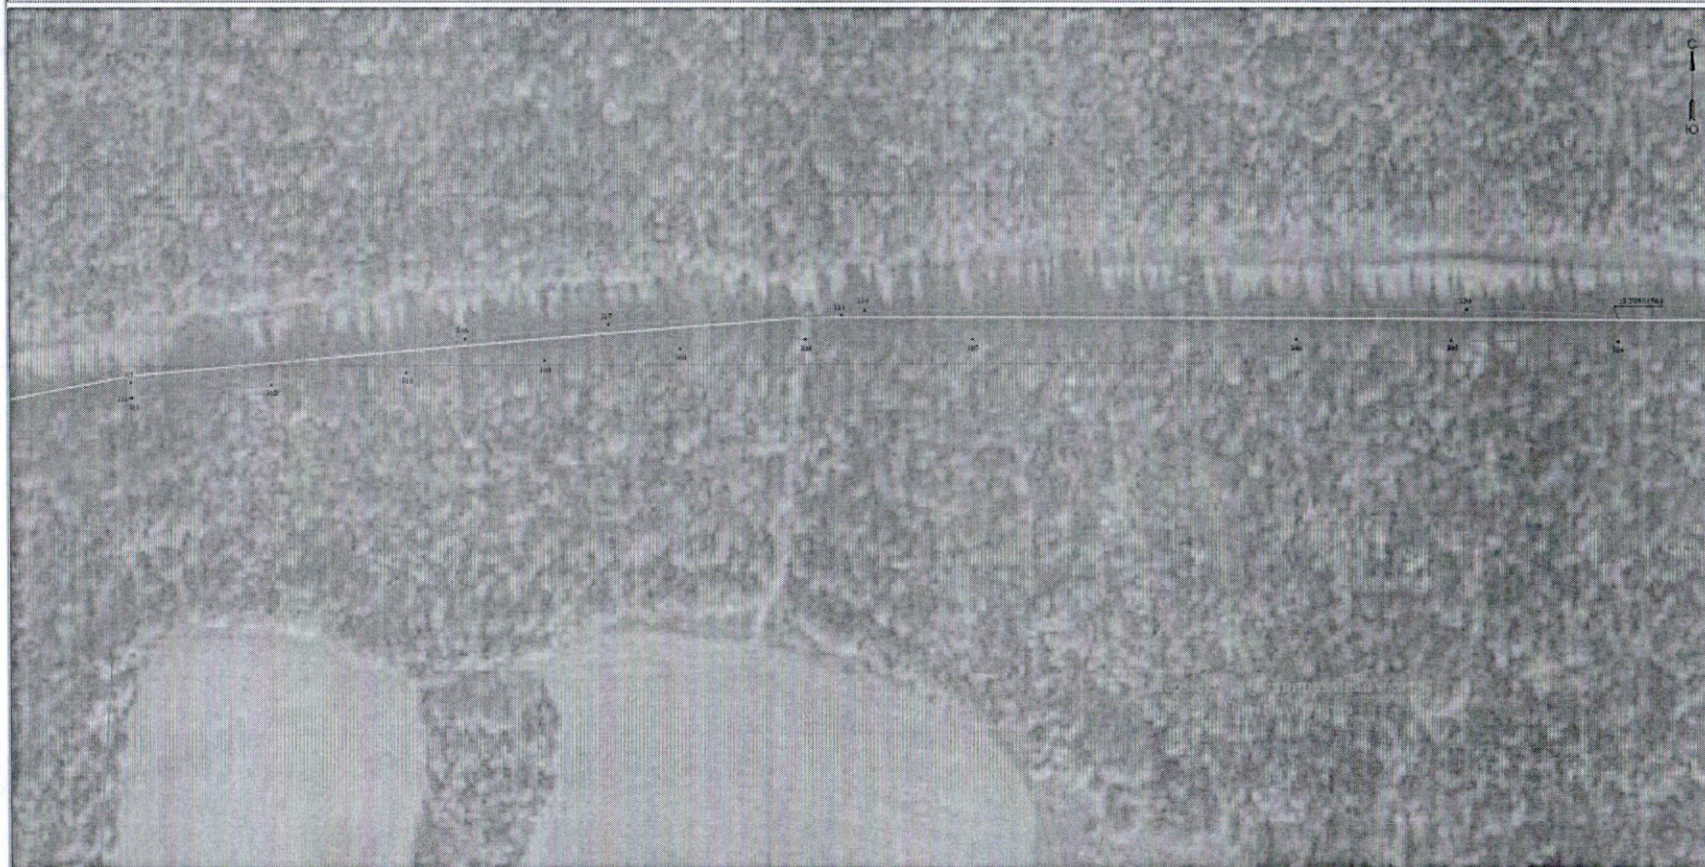


Используемые условные знаки и обозначения:

Масштаб 1:2000

- | | | | |
|--|--|---------------|---|
| | • границы устанавливаемого публичного сервитута | • 1 | • обозначение характерной точки границы устанавливаемого публичного сервитута |
| | • ось линии, контур объекта | • 123 | • кадастровый номер земельного участка |
| | • границы муниципального образования, населенный пункт | 59:32:0060000 | • кадастровый номер квартала |
| | • границы кадастрового квартала | Паркский 510 | • наименование муниципального образования, населенного пункта |
| | • границы земельных участков, попадающих в зону публичного сервитута | | |

**Схема расположения границ публичного сервитута
для эксплуатации объекта электросетевого хозяйства
Электросетевой комплекс Подстанция 35/6кВ «Заозерье» (ВЛ 6 кВ фидер 1, КТП 4467, КТП 4273, КТП 4216, КТП 4210, КТП 4232)**

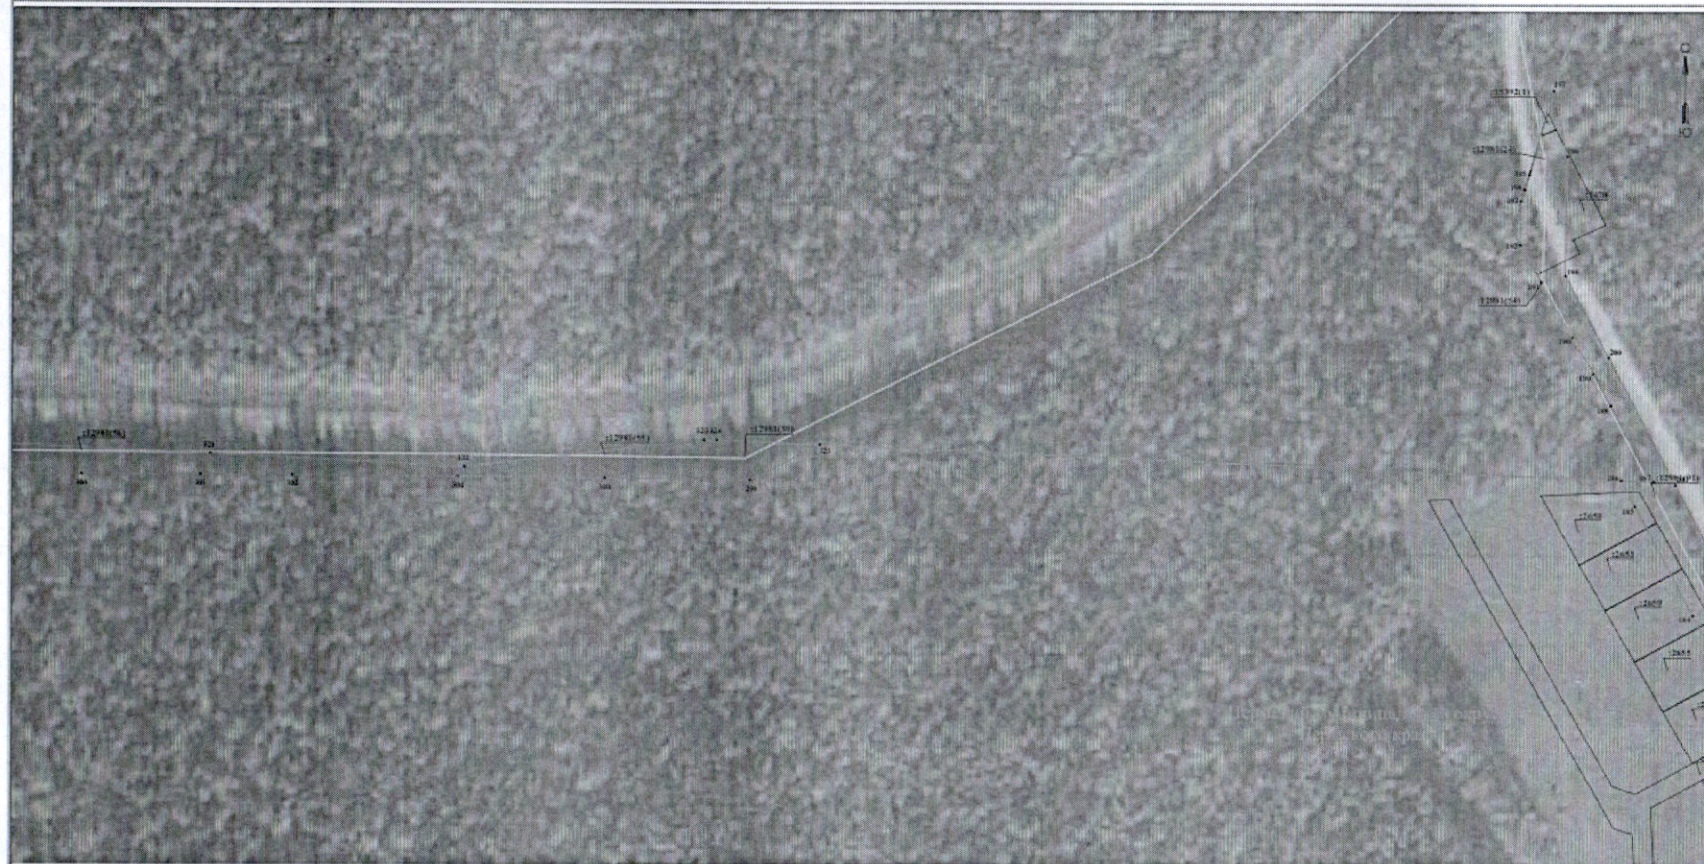


Используемые условные знаки и обозначения:

- границы устанавливаемого публичного сервитута
- ось линии, контур объекта
- границы муниципального образования, населенных пунктов
- границы кадастрового квартала
- границы земельных участков, попадающих в зону публичного сервитута

- обозначение характерной точки границы устанавливаемого публичного сервитута
- кадастровый номер земельного участка
- кадастровый номер квартала
- наименование муниципального образования, населенного пункта

Масштаб 1:2000

**Схема расположения границ публичного сервитута
для эксплуатации объекта электросетевого хозяйства
Электросетевой комплекс Подстанция 35/6кВ «Заозерье» (ВЛ 6 кВ фидер 1, КТП 4467, КТП 4273, КТП 4216, КТП 4210, КТП 4232)**

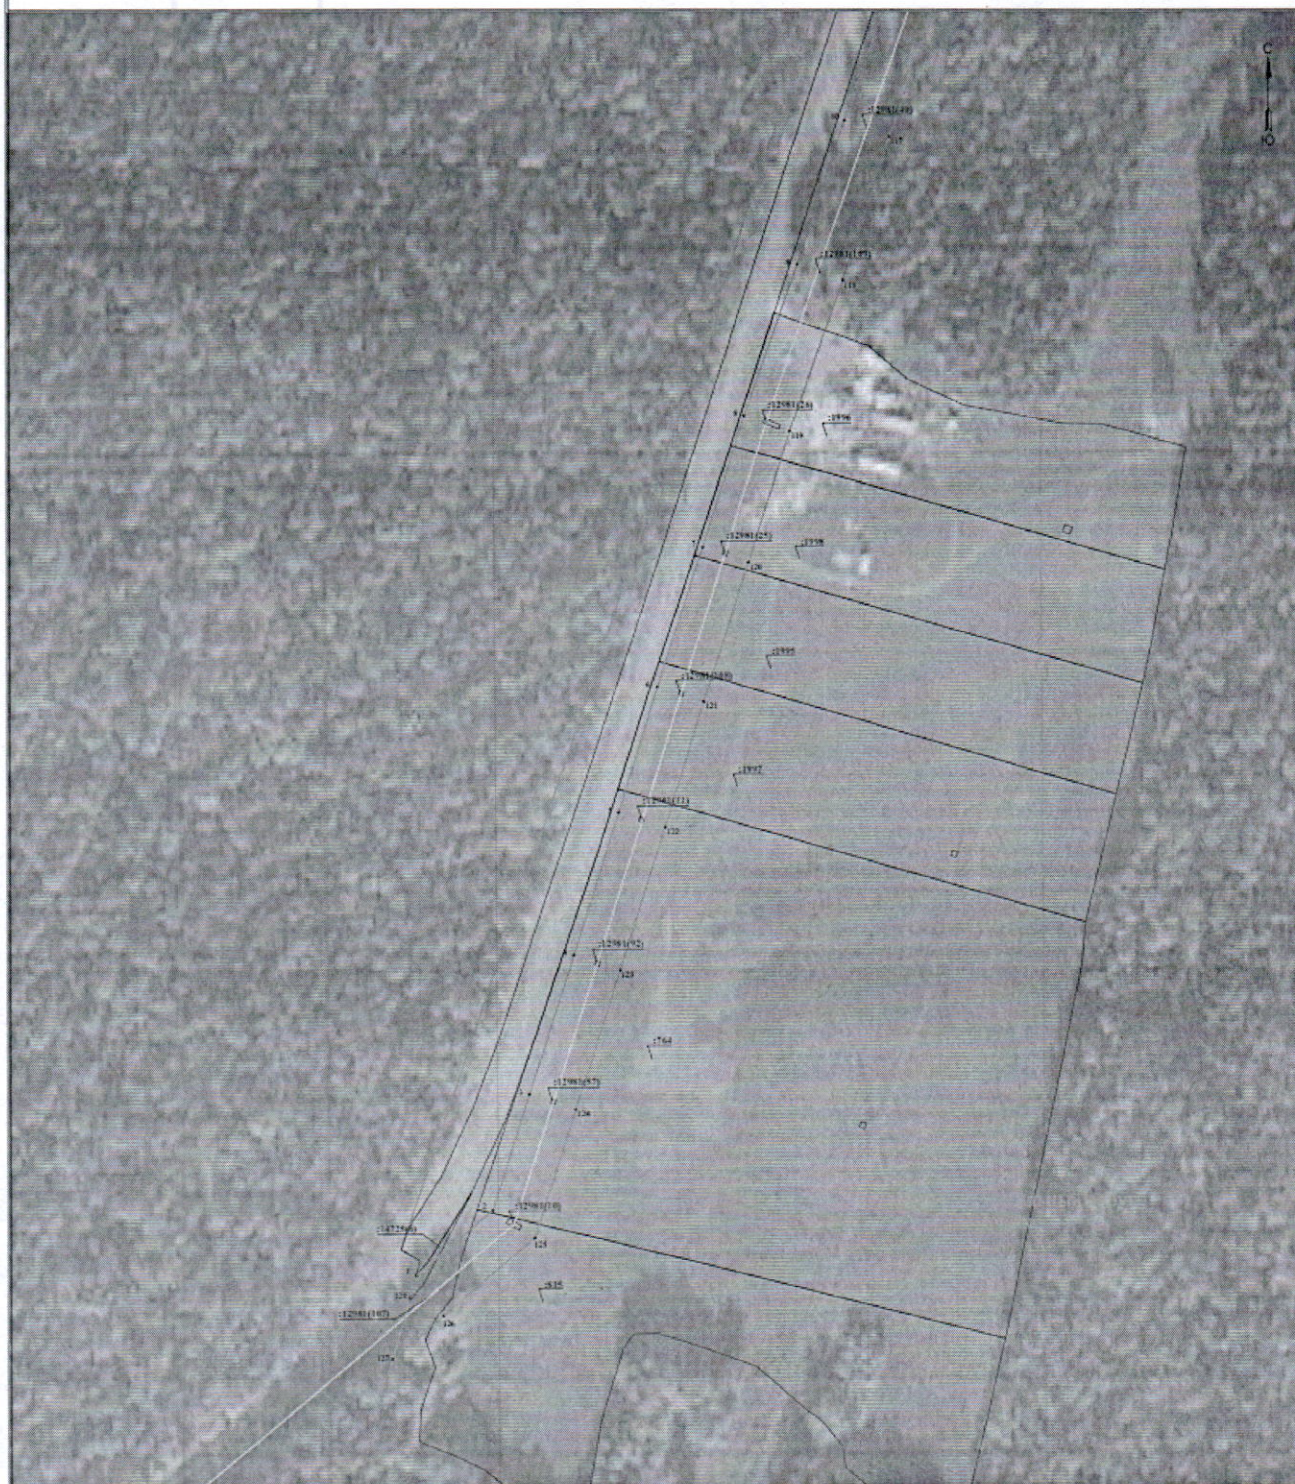


Используемые условные знаки и обозначения:

- границы устанавливаемого публичного сервитута
- ось линии, контур объекта
- границы муниципального образования, населенных пунктов
- границы кадастрового квартала
- границы земельных участков, попадающих в зону публичного сервитута

Масштаб 1:2000

- обозначение характерной точки границы устанавливаемого публичного сервитута
- кадастровый номер земельного участка
- кадастровый номер квартала
- наименование муниципального образования, населенного пункта

**Схема расположения границ публичного сервитута
для эксплуатации объекта электросетевого хозяйства
Электросетевой комплекс Подстанция 35/6кВ «Заозерье» (ВЛ 6 кВ фидер 1, КТП 4467, КТП 4273, КТП 4216, КТП 4210, КТП 4232)**

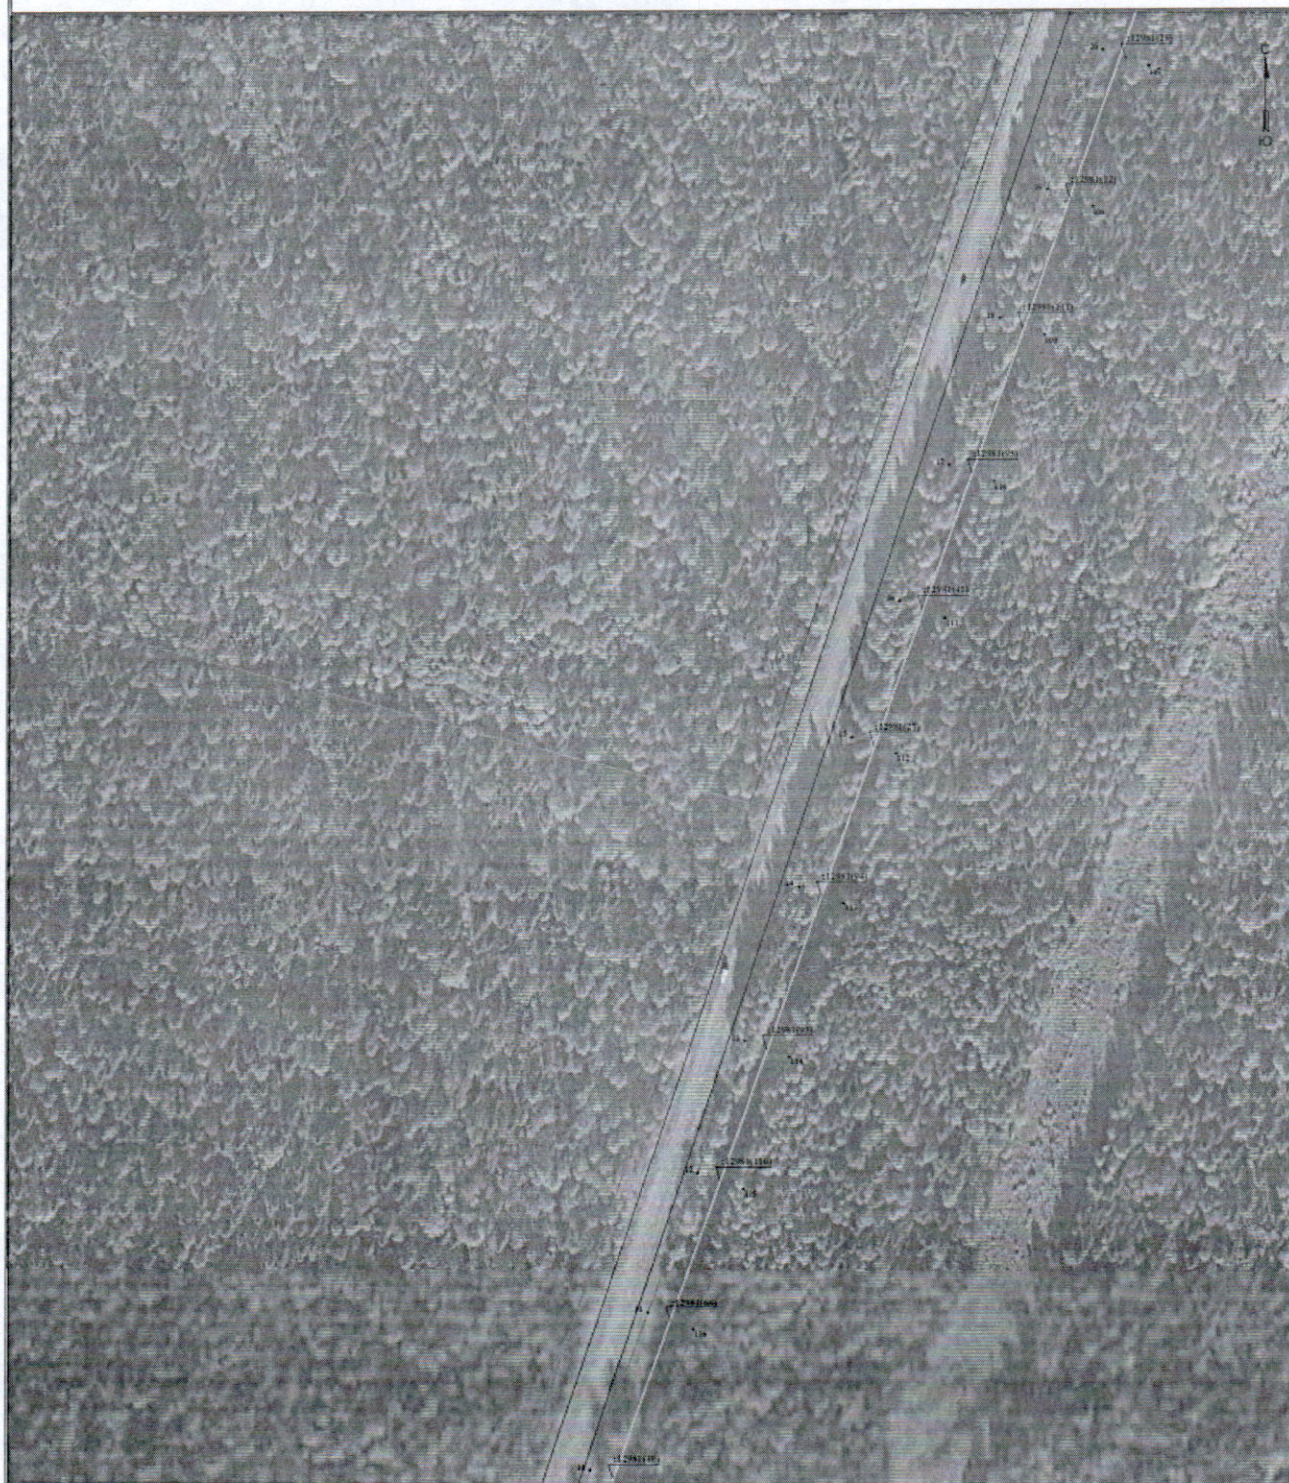


Используемые условные знаки и обозначения:

- границы устанавливаемого публичного сервитута
- ось линии, контур объекта
- границы муниципального образования, населенных пунктов
- границы кадастрового квартала
- границы земельных участков, попадающих в зону публичного сервитута

Масштаб 1:2000

- обозначение характерной точки границы устанавливаемого публичного сервитута
- 1223 - кадастровый номер земельного участка
- 09-32-0600000 - кадастровый номер квартала
- Пересел МО - наименование муниципального образования, населенного пункта

**Схема расположения границ публичного сервитута
для эксплуатации объекта электросетевого хозяйства
Электросетевой комплекс Подстанция 35/6кВ «Заозерье» (ВЛ 6 кВ фидер 1, КТП 4467, КТП 4273, КТП 4216, КТП 4210, КТП 4232)**

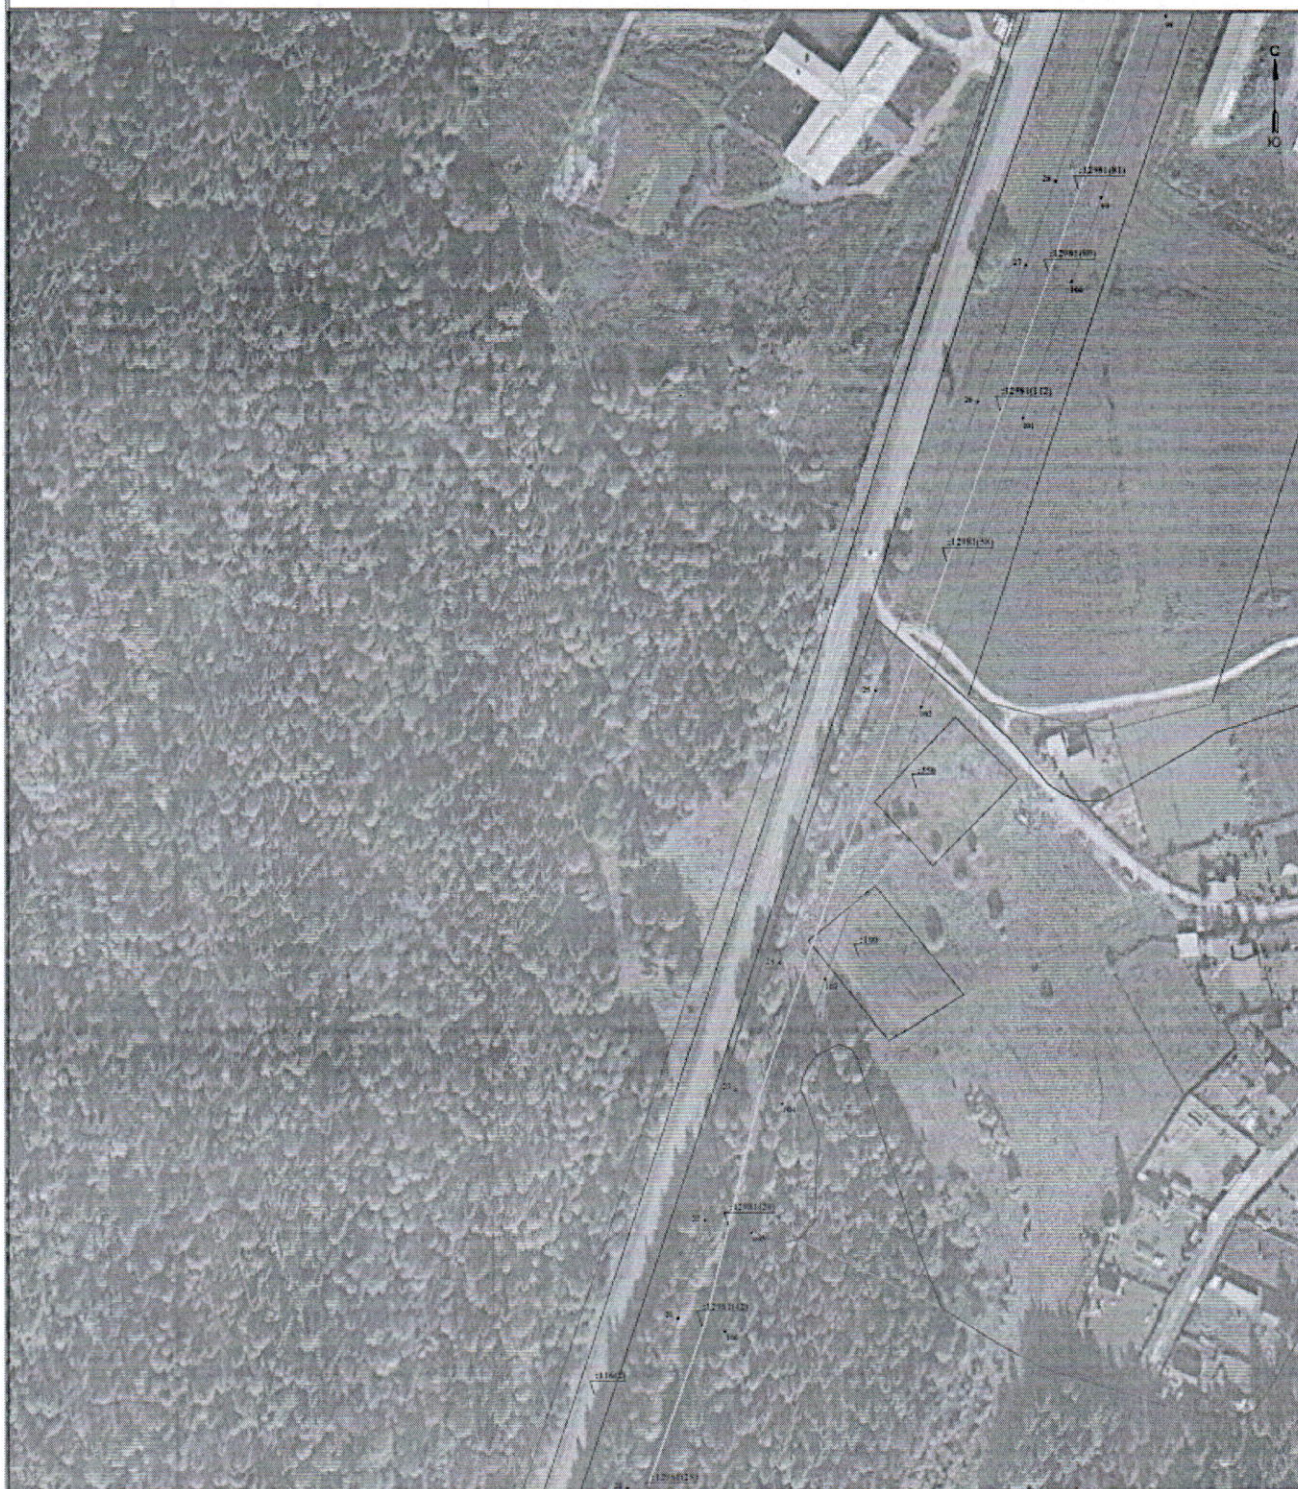

Используемые условные знаки и обозначения:

- границы устанавливаемого публичного сервитута
- ось линии, контур объекта
- границы муниципального образования, населенных пунктов
- границы кадастрового квартала
- границы земельных участков, попадающих в зону публичного сервитута

Масштаб 1:2000

- 1 - обозначение характерной точки границы устанавливаемого публичного сервитута
- 123 - кадастровый номер земельного участка
- 59.32.0609988 - кадастровый номер квартала
- Шереметьевский МО - наименование муниципального образования, населенного пункта

**Схема расположения границ публичного сервитута
для эксплуатации объекта электросетевого хозяйства
Электросетевой комплекс Подстанция 35/6кВ «Заозерье» (ВЛ 6 кВ фидер I, КТП 4467, КТП 4273, КТП 4216, КТП 4232)**




Используемые условные знаки и обозначения:

- границы устанавливаемого публичного сервитута
- ось линии, контур объекта
- границы муниципального образования, населенных пунктов
- границы кадастрового квартала
- границы земельных участков, попадающих в зону публичного сервитута

Масштаб 1:2000

- обозначение характерной точки границы устанавливаемого публичного сервитута
- :125 - кадастровый номер земельного участка
- 59:32:0000000 - кадастровый номер квартала
- Параметр 500 - наименование муниципального образования, населенного пункта

**Схема расположения границ публичного сервитута
для эксплуатации объекта электросетевого хозяйства
Электросетевой комплекс Подстанция 35/6кВ «Заозерье» (ВЛ 6 кВ фидер I, КТП 4467, КТП 4273, КТП 4216, КТП 4210, КТП 4232)**

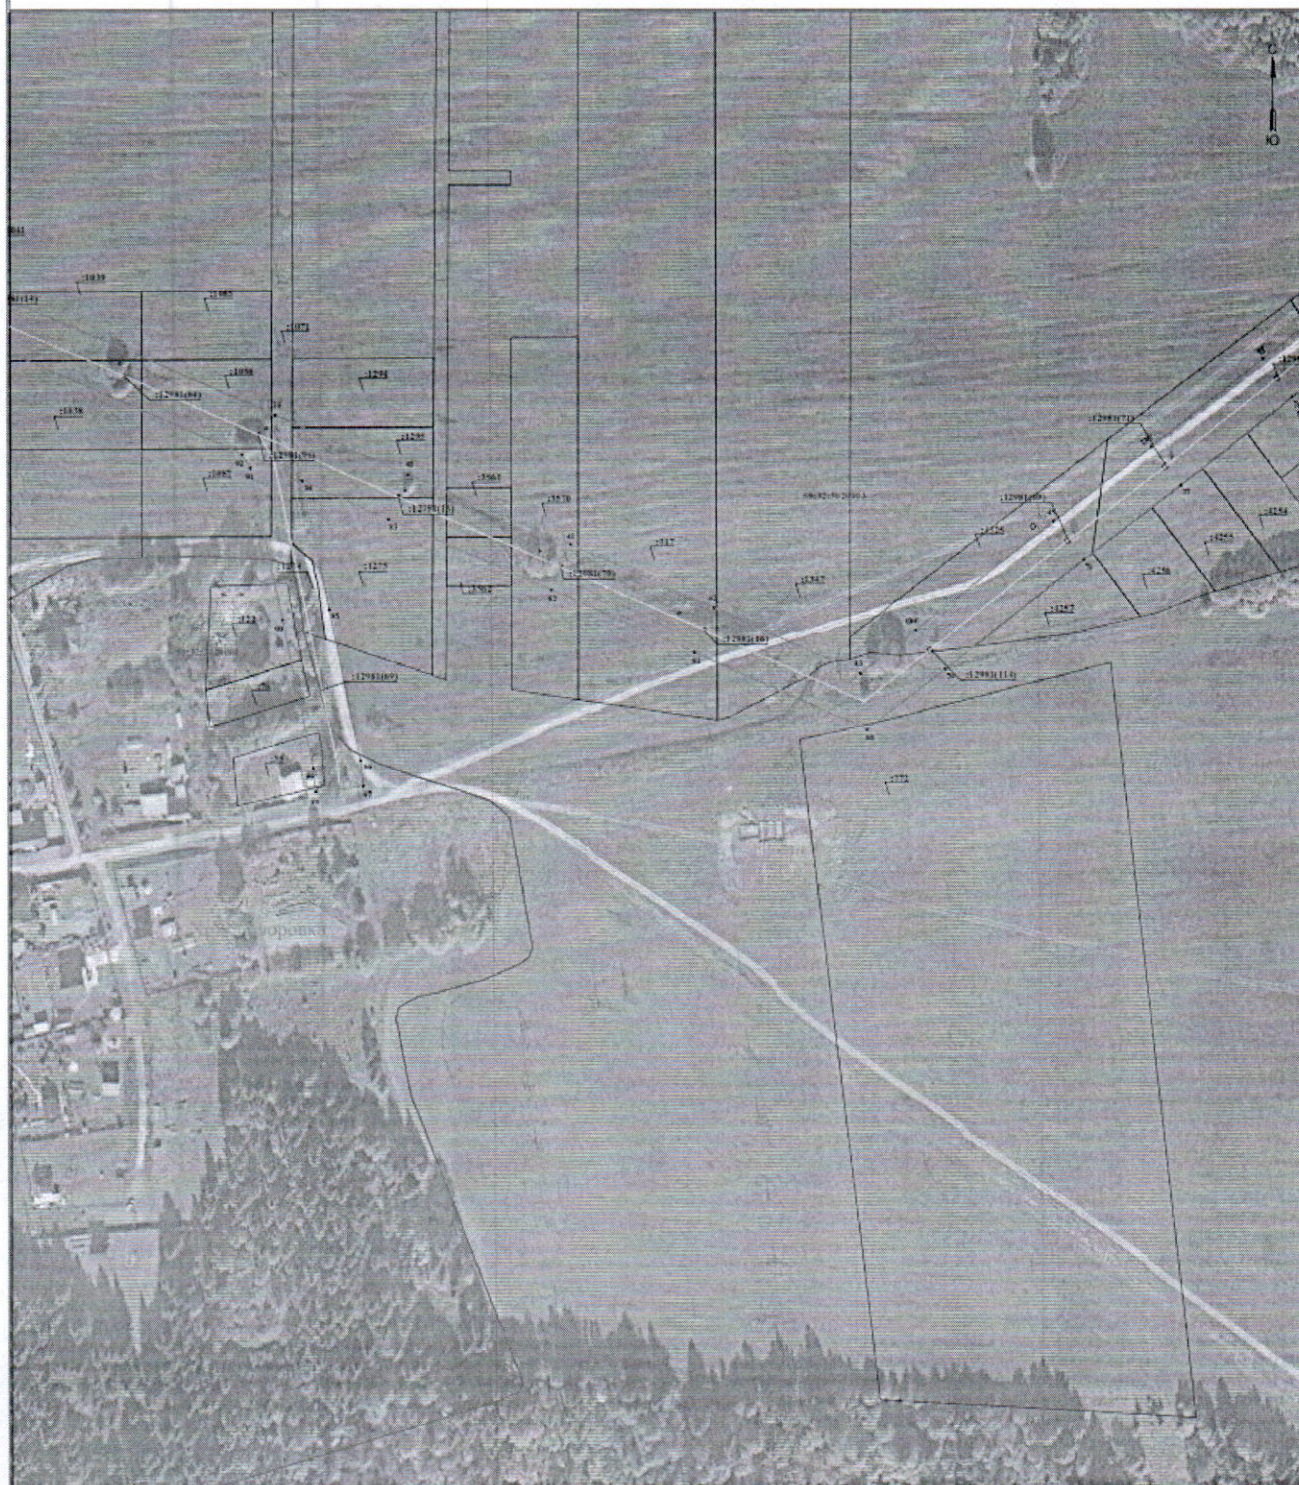

Используемые условные знаки и обозначения:

- границы устанавливаемого публичного сервитута
- ось линии, контур объекта
- границы муниципального образования, населенных пунктов
- границы кадастрового квартала
- границы земельных участков, попадающих в зону публичного сервитута

Масштаб 1:2000

- 1 - обозначение характерной точки границы устанавливаемого публичного сервитута
- :123 - кадастровый номер земельного участка
- 59:12:0000000 - кадастровый номер квартала
- Переселов МО - наименование муниципального образования, населенного пункта

**Схема расположения границ публичного сервитута
для эксплуатации объекта электросетевого хозяйства
Электросетевой комплекс Подстанция 35/6кВ «Заозерье» (ВЛ 6 кВ фидер 1, КТП 4467, КТП 4273, КТП 4216, КТП 4210, КТП 4232)**



Используемые условные знаки и обозначения:

- границы устанавливаемого публичного сервитута
- ось линии, контур объекта
- границы муниципального образования, населенный пункт
- границы кадастрового квартала
- границы земельных участков, попадающих в зону публичного сервитута

Масштаб 1:2000

- * 1 - обозначение характерной точки границы устанавливаемого публичного сервитута
- :423 - кадастровый номер земельного участка
- 09:02:0000000 - кадастровый номер квартала
- Парусный 150 - наименование муниципального образования, населенного пункта

**Схема расположения границ публичного сервитута
для эксплуатации объекта электросетевого хозяйства
Электросетевой комплекс Подстанция 35/6кВ «Заозерье» (ВЛ 6 кВ фидер 1, КТП 4467, КТП 4273, КТП 4216, КТП 4210, КТП 4232)**




Используемые условные знаки и обозначения:

- границы устанавливаемого публичного сервитута
- ось линии, контур объекта
- границы муниципального образования, населенных пунктов
- границы кадастрового квартала
- границы земельных участков, попадающих в зону публичного сервитута

Масштаб 1:2000

- 1 - обозначение характерной точки границы устанавливаемого публичного сервитута
- 123 - кадастровый номер земельного участка
- 59.32.0600000 - кадастровый номер квартала
- Перемысь МС - наименование муниципального образования, населенного пункта

**Схема расположения границ публичного сервитута
для эксплуатации объекта электросетевого хозяйства
Электросетевой комплекс Подстанция 35/6кВ «Заозерье» (ВЛ 6 кВ фидер 1, КТП 4467, КТП 4273, КТП 4210, КТП 4232)**

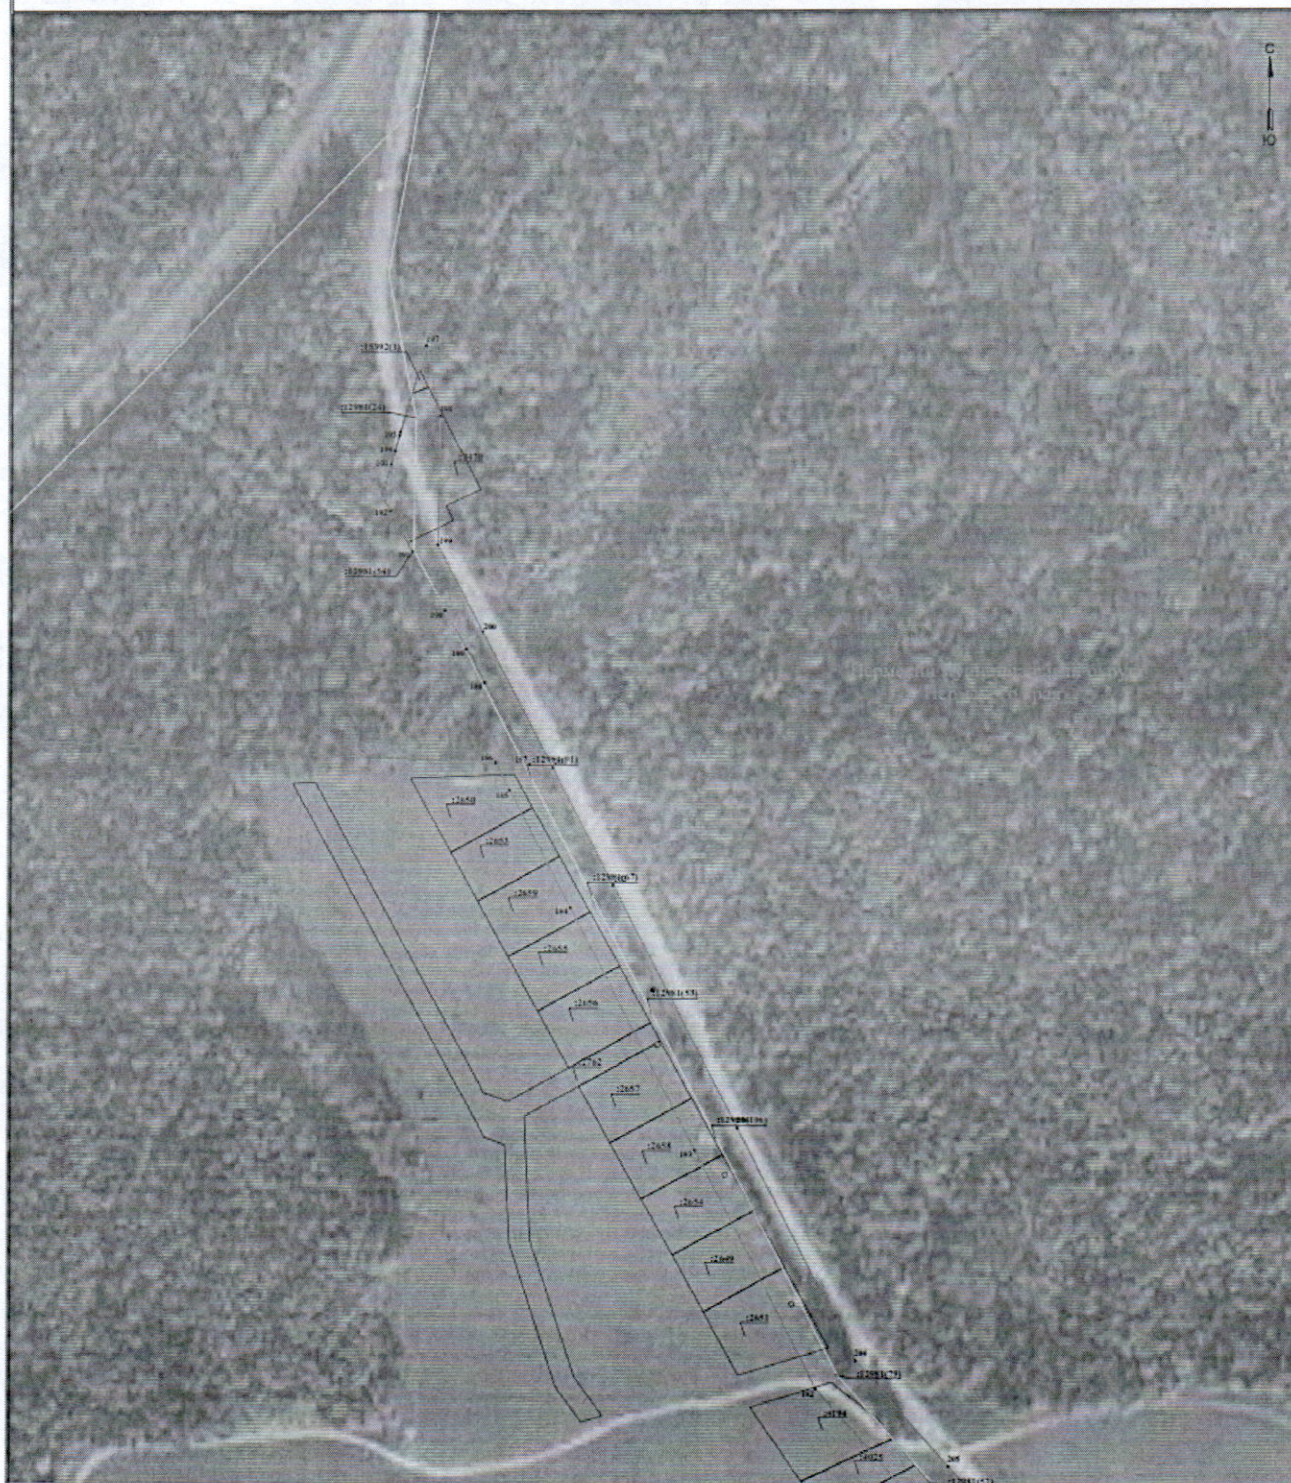


Используемые условные знаки и обозначения:

Масштаб 1:2000

- границы устанавливаемого публичного сервитута
- ось линии, контур объекта
- границы муниципального образования, населенный пункт
- границы кадастрового квартала
- границы земельных участков, попадающих в зону публичного сервитута

- обозначение характерной точки границы устанавливаемого публичного сервитута
- кадастровый номер земельного участка
- кадастровый номер квартала
- наименование муниципального образования, населенного пункта

**Схема расположения границ публичного сервитута
для эксплуатации объекта электросетевого хозяйства
Электросетевой комплекс Подстанция 35/6кВ «Заозерье» (ВЛ 6 кВ фидер 1, КТП 4467, КТП 4273, КТП 4216, КТП 4210, КТП 4232)**

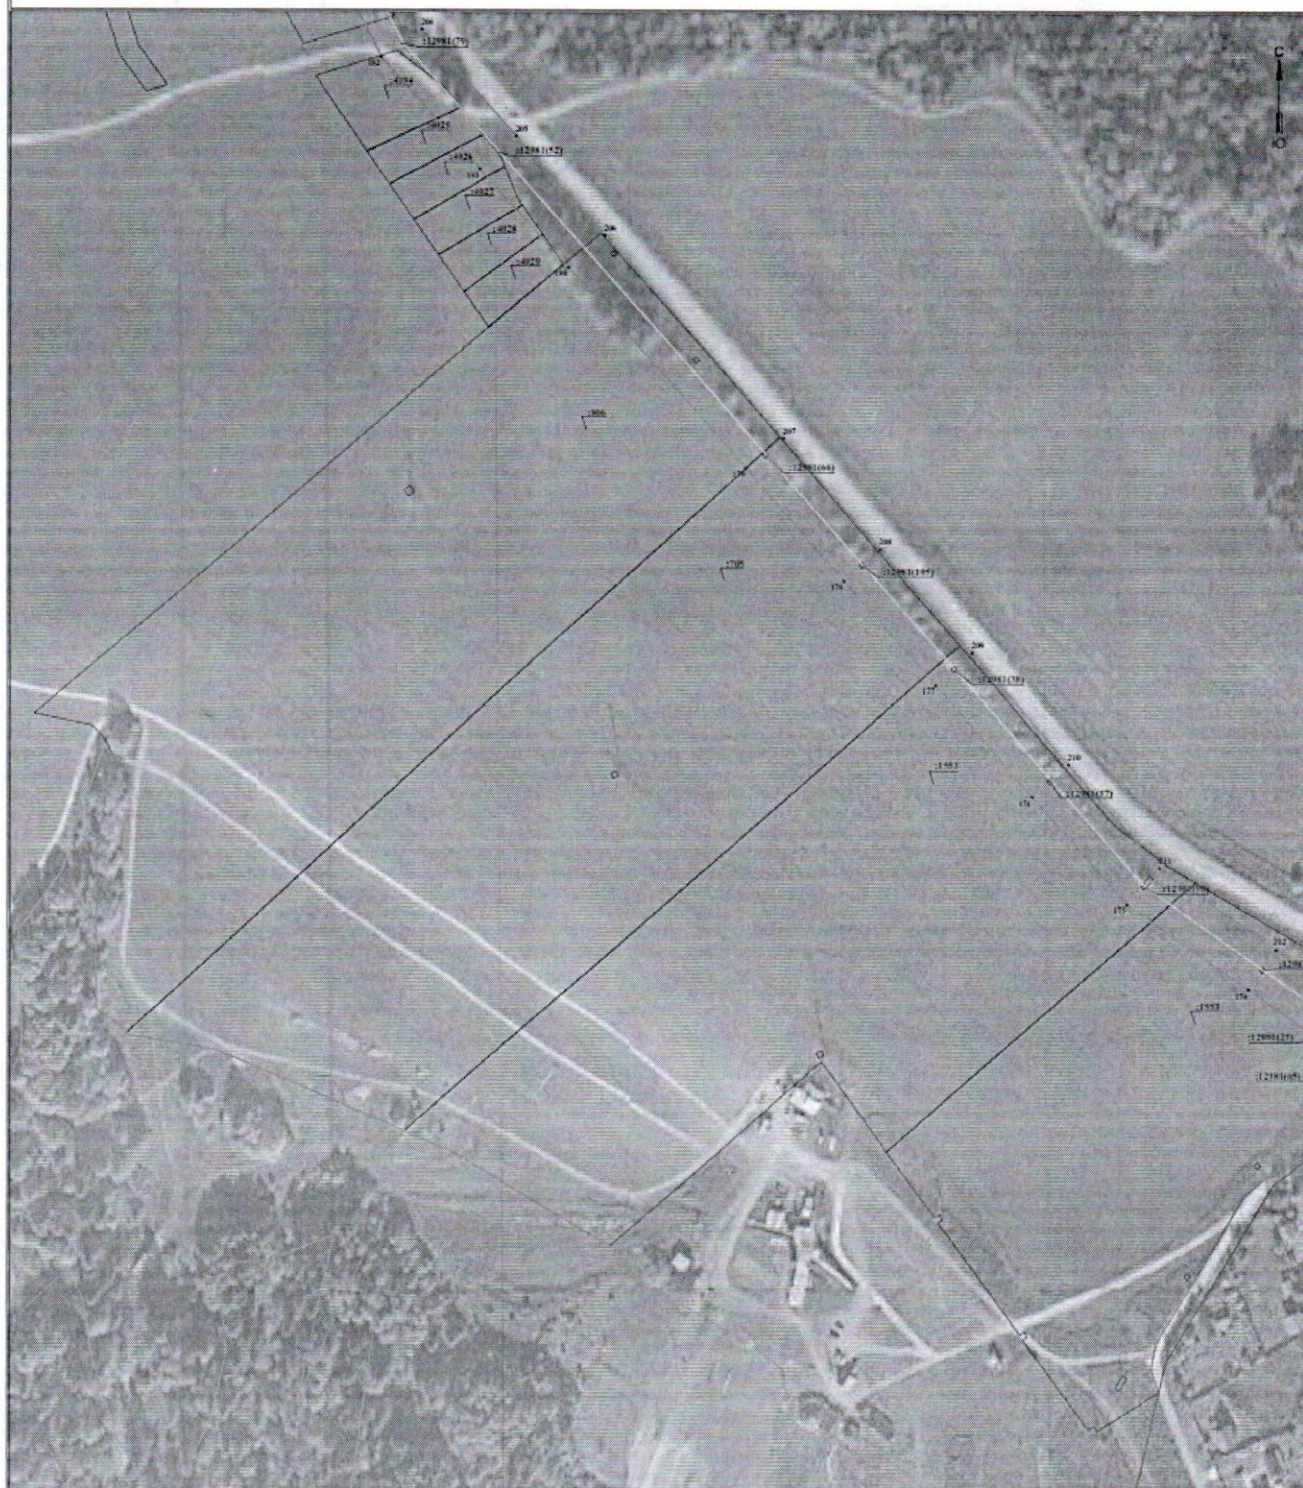

Используемые условные знаки и обозначения:

- границы устанавливаемого публичного сервитута
- ось, линия, координат объекта
- границы муниципального образования, населенных пунктов
- границы кадастрового квартала
- границы земельных участков, попадающих в зону публичного сервитута

Масштаб 1:2000

- обозначение характерной точки границы устанавливаемого публичного сервитута
- кадастровый номер земельного участка
- кадастровый номер квартала
- наименование муниципального образования, населенного пункта

**Схема расположения границ публичного сервитута
для эксплуатации объекта электросетевого хозяйства
Электросетевой комплекс Подстанция 35/6кВ «Заозерье» (ВЛ 6 кВ фидер 1, КТП 4467, КТП 4210, КТП 4232)**



Используемые условные знаки и обозначения:

- границы устанавливаемого публичного сервитута
- ось линии, контур объекта
- границы муниципального образования, населенных пунктов
- границы кадастрового квартала
- границы земельных участков, попадающих в зону публичного сервитута

Масштаб 1:2000

- 1 - обозначение характерной точки границы устанавливаемого публичного сервитута
- 123 - кадастровый номер земельного участка
- 50:02:0060000 - кадастровый номер квартала
- Парусный МО - наименование муниципального образования, населенного пункта

**Схема расположения границ публичного сервитута
для эксплуатации объекта электросетевого хозяйства
Электросетевой комплекс Подстанция 35/6кВ «Заозерье» (ВЛ 6 кВ фидер 1, КТП 4467, КТП 4273, КТП 4216, КТП 4210, КТП 4232)**



Используемые условные знаки и обозначения:

- границы устанавливаемого публичного сервитута
- ось линии, контур объекта
- границы муниципального образования, населенный пункт
- границы кадастрового квартала
- границы земельных участков, попадающих в зону публичного сервитута

Масштаб 1:2000

- обозначение характерной точки границы устанавливаемого публичного сервитута
- кадастровый номер земельного участка
- кадастровый номер квартала
- наименование муниципального образования, населенный пункт

**Схема расположения границ публичного сервитута
для эксплуатации объекта электросетевого хозяйства
Электросетевой комплекс Подстанция 35/6кВ «Заозерье» (ВЛ 6 кВ фидер 1, КТП 4467, КТП 4273, КТП 4210, КТП 4232)**



Используемые условные знаки и обозначения:

Масштаб 1:2000

- границы устанавливаемого публичного сервитута
- ось линии, контур объекта
- границы муниципального образования, населенных пунктов
- границы кадастрового квартала
- границы земельных участков, попадающих в зону публичного сервитута

- 1 — обозначение характерной точки границы устанавливаемого публичного сервитута
- :123 — кадастровый номер земельного участка
- Р/В.12.06.000006 — наименование муниципального образования, населенного пункта

**Схема расположения границ публичного сервитута
для эксплуатации объекта электросетевого хозяйства
Электросетевой комплекс Подстанция 35/6кВ «Заозерье» (ВЛ 6 кВ фидер 1, КТП 4467, КТП 4273, КТП 4216, КТП 4210, КТП 4232)**



Используемые условные знаки и обозначения:

Масштаб 1:2000

- границы устанавливаемого публичного сервитута
- ось линии, контур объекта
- границы муниципального образования, населенных пунктов
- границы кадастрового квартала
- границы земельных участков, попадающих в зону публичного сервитута

- 1 - обозначение характерной точки границы устанавливаемого публичного сервитута
- 123 - кадастровый номер земельного участка
- 59:32:0000000 - кадастровый номер квартала
- Переселов МО - наименование муниципального образования, населенного пункта

**Схема расположения границ публичного сервитута
для эксплуатации объекта электросетевого хозяйства
Электросетевой комплекс Подстанция 35/6кВ «Заозерье» (ВЛ 6 кВ фидер 1, КТП 4467, КТП 4273, КТП 4216, КТП 4210, КТП 4232)**



Используемые условные знаки и обозначения:

- границы устанавливаемого публичного сервитута
- ось линии, контур объекта
- границы муниципального образования, населенных пунктов
- границы кадастрового квартала
- границы земельных участков, попадающих в зону публичного сервитута

Масштаб 1:2000

- 1 - обозначение характерной точки границы устанавливаемого публичного сервитута
- :125 - кадастровый номер земельного участка
- 59:32:0000000 - кадастровый номер квартала
- Перекресток 503 - наименование муниципального образования, населенного пункта

**Схема расположения границ публичного сервитута
для эксплуатации объекта электросетевого хозяйства
Электросетевой комплекс Подстанция 35/6кВ «Заозерье» (ВЛ 6 кВ фидер 1, КТП 4467, КТП 4273, КТП 4216, КТП 4210, КТП 4232)**



Используемые условные знаки и обозначения:

- границы устанавливаемого публичного сервитута
- ось линии, контур объекта
- границы муниципального образования, классификационных пунктов
- границы кадастрового квартала
- границы земельных участков, попадающих в зону публичного сервитута

Масштаб 1:2000

- 1 - обозначение характерной точки границы устанавливаемого публичного сервитута
- 123 - кадастровый номер земельного участка
- 59:32:0600808 - кадастровый номер квартала
- Пересек 100 - наименование муниципального образования, населенного пункта

**Схема расположения границ публичного сервитута
для эксплуатации объекта электросетевого хозяйства
Электросетевой комплекс Подстанция 35/6кВ «Заозерье» (ВЛ 6 кВ фидер 1, КТП 4467, КТП 4273, КТП 4216, КТП 4210, КТП 4232)**



Используемые условные знаки и обозначения:

Масштаб 1:2000

- границы устанавливаемого публичного сервитута
- ось линии, контур объекта
- границы муниципального образования, населенных пунктов
- границы кадастрового квартала
- границы земельных участков, попадающих в зону публичного сервитута

- 1 - обозначение характерной точки границы устанавливаемого публичного сервитута
- 123 - кадастровый номер земельного участка
- 09.02.0000000 - кадастровый номер квартала
- Париканский МО - наименование муниципального образования, населенного пункта

**Схема расположения границ публичного сервитута
для эксплуатации объекта электросетевого хозяйства
Электросетевой комплекс Подстанция 35/6кВ «Заозерье» (ВЛ 6 кВ фидер 1, КТП 4467, КТП 4273, КТП 4216, КТП 4210, КТП 4232)**



Используемые условные знаки и обозначения:

- границы устанавливаемого публичного сервитута
- ось линии, контур объекта
- границы муниципального образования, населенных пунктов
- границы кадастрового квартала
- границам земельных участков, попадающих в зону публичного сервитута

Масштаб 1:2000

- 1 - обозначение характерной точки границы устанавливаемого публичного сервитута
- :123 - кадастровый номер земельного участка
- 50:02/0080000 - кадастровый номер квартала
- Шарикова 50/2 - наименование муниципального образования, населенного пункта

Приложение № 3
к распоряжению
комитета имущественных
отношений администрации
Пермского муниципального округа
от 04.05.2026 № 1128

ОПИСАНИЕ МЕСТОПОЛОЖЕНИЯ ГРАНИЦ ПУБЛИЧНОГО СЕРВИТУТА

Сведения о местоположении границ объекта					
1. Система координат МСК-59, зона 2					
2. Сведения о характерных точках границ объекта					
Обозначение характерных точек границ	Координаты, м		Метод определения координат характерной точки	Средняя квадратическая погрешность положения характерной точки (M_p), м	Описание обозначения точки на местности (при наличии)
	X	Y			
1	2	3	4	5	6
Граница(1)	—	—	—	—	—
1	539363.94	2234601.05	Метод спутниковых геодезических измерений (определений)	0.10	—
2	539392.26	2234634.72	Метод спутниковых геодезических измерений (определений)	0.10	—
3	539442.61	2234650.72	Метод спутниковых геодезических измерений (определений)	0.10	—
4	539502.11	2234670.09	Метод спутниковых геодезических измерений (определений)	0.10	—
5	539563.94	2234689.68	Метод спутниковых геодезических измерений (определений)	0.10	—

6	539618.08	2234706.44	Метод спутниковых геодезических измерений (определений)	0.10	—
7	539678.50	2234726.25	Метод спутниковых геодезических измерений (определений)	0.10	—
8	539735.15	2234744.44	Метод спутниковых геодезических измерений (определений)	0.10	—
9	539800.21	2234767.73	Метод спутниковых геодезических измерений (определений)	0.10	—
10	539862.36	2234788.37	Метод спутниковых геодезических измерений (определений)	0.10	—
11	539930.56	2234813.28	Метод спутниковых геодезических измерений (определений)	0.10	—
12	539991.30	2234834.93	Метод спутниковых геодезических измерений (определений)	0.10	—
13	540048.75	2234855.08	Метод спутниковых геодезических измерений (определений)	0.10	—
14	540115.15	2234878.87	Метод спутниковых геодезических измерений (определений)	0.10	—
15	540180.16	2234901.90	Метод спутниковых геодезических измерений (определений)	0.10	—
16	540238.97	2234923.04	Метод спутниковых геодезических измерений (определений)	0.10	—
17	540298.37	2234944.54	Метод спутниковых геодезических измерений (определений)	0.10	—
18	540362.02	2234966.44	Метод спутниковых геодезических измерений (определений)	0.10	—
19	540417.47	2234987.33	Метод спутниковых геодезических измерений (определений)	0.10	—
20	540477.56	2235011.33	Метод спутниковых геодезических измерений (определений)	0.10	—
21	540550.57	2235033.13	Метод спутниковых геодезических измерений (определений)	0.10	—
22	540592.93	2235044.74	Метод спутниковых геодезических измерений (определений)	0.10	—
23	540648.55	2235058.02	Метод спутниковых	0.10	—

			геодезических измерений (определений)		
24	540702.96	2235077.04	Метод спутниковых геодезических измерений (определений)	0.10	-
25	540820.43	2235118.96	Метод спутниковых геодезических измерений (определений)	0.10	-
26	540944.60	2235163.32	Метод спутниковых геодезических измерений (определений)	0.10	-
27	541003.38	2235184.37	Метод спутниковых геодезических измерений (определений)	0.10	-
28	541039.58	2235197.13	Метод спутниковых геодезических измерений (определений)	0.10	-
29	541117.73	2235224.79	Метод спутниковых геодезических измерений (определений)	0.10	-
30	541166.80	2235242.34	Метод спутниковых геодезических измерений (определений)	0.10	-
31	541169.36	2235237.71	Метод спутниковых геодезических измерений (определений)	0.10	-
32	541187.74	2235247.87	Метод спутниковых геодезических измерений (определений)	0.10	-
33	541181.11	2235259.85	Метод спутниковых геодезических измерений (определений)	0.10	-
34	541177.17	2235261.88	Метод спутниковых геодезических измерений (определений)	0.10	-
35	541134.08	2235363.08	Метод спутниковых геодезических измерений (определений)	0.10	-
36	541107.58	2235424.35	Метод спутниковых геодезических измерений (определений)	0.10	-
37	541057.15	2235540.34	Метод спутниковых геодезических измерений (определений)	0.10	-
38	541032.18	2235597.00	Метод спутниковых геодезических измерений (определений)	0.10	-
39	540980.24	2235716.31	Метод спутниковых геодезических измерений (определений)	0.10	-
40	540954.62	2235774.27	Метод спутниковых геодезических	0.10	-

			измерений (определений)		
41	540924.12	2235844.75	Метод спутниковых геодезических измерений (определений)	0.10	-
42	540896.99	2235906.47	Метод спутниковых геодезических измерений (определений)	0.10	-
43	540868.70	2235970.03	Метод спутниковых геодезических измерений (определений)	0.10	-
44	540887.04	2235994.47	Метод спутниковых геодезических измерений (определений)	0.10	-
45	540933.73	2236054.62	Метод спутниковых геодезических измерений (определений)	0.10	-
46	540965.78	2236097.03	Метод спутниковых геодезических измерений (определений)	0.10	-
47	541003.61	2236145.49	Метод спутниковых геодезических измерений (определений)	0.10	-
48	541043.87	2236197.62	Метод спутниковых геодезических измерений (определений)	0.10	-
49	541078.51	2236242.33	Метод спутниковых геодезических измерений (определений)	0.10	-
50	541114.18	2236287.63	Метод спутниковых геодезических измерений (определений)	0.10	-
51	541149.98	2236444.90	Метод спутниковых геодезических измерений (определений)	0.10	-
52	541160.28	2236488.69	Метод спутниковых геодезических измерений (определений)	0.10	-
53	541170.54	2236532.94	Метод спутниковых геодезических измерений (определений)	0.10	-
54	541182.85	2236587.43	Метод спутниковых геодезических измерений (определений)	0.10	-
55	541196.50	2236646.68	Метод спутниковых геодезических измерений (определений)	0.10	-
56	541210.44	2236702.01	Метод спутниковых геодезических измерений (определений)	0.10	-
57	541236.87	2236822.69	Метод спутниковых геодезических измерений	0.10	-

			(определений)		
58	541249.56	2236878.48	Метод спутниковых геодезических измерений (определений)	0.10	-
59	541263.43	2236935.53	Метод спутниковых геодезических измерений (определений)	0.10	-
60	541276.32	2236995.17	Метод спутниковых геодезических измерений (определений)	0.10	-
61	541293.78	2237061.21	Метод спутниковых геодезических измерений (определений)	0.10	-
62	541273.38	2237066.20	Метод спутниковых геодезических измерений (определений)	0.10	-
63	541257.03	2236999.37	Метод спутниковых геодезических измерений (определений)	0.10	-
64	541243.01	2236940.44	Метод спутниковых геодезических измерений (определений)	0.10	-
65	541229.13	2236883.29	Метод спутниковых геодезических измерений (определений)	0.10	-
66	541216.40	2236827.38	Метод спутниковых геодезических измерений (определений)	0.10	-
67	541188.73	2236707.34	Метод спутниковых геодезических измерений (определений)	0.10	-
68	541176.03	2236651.36	Метод спутниковых геодезических измерений (определений)	0.10	-
69	541162.38	2236592.10	Метод спутниковых геодезических измерений (определений)	0.10	-
70	541150.07	2236537.63	Метод спутниковых геодезических измерений (определений)	0.10	-
71	541139.83	2236493.47	Метод спутниковых геодезических измерений (определений)	0.10	-
72	541129.52	2236449.63	Метод спутниковых геодезических измерений (определений)	0.10	-
73	541094.75	2236296.90	Метод спутниковых геодезических измерений (определений)	0.10	-
74	541061.96	2236255.25	Метод спутниковых геодезических измерений (определений)	0.10	-

75	541027.26	2236210.47	Метод спутниковых геодезических измерений (определений)	0.10	-
76	540987.02	2236158.37	Метод спутниковых геодезических измерений (определений)	0.10	-
77	540949.12	2236109.82	Метод спутниковых геодезических измерений (определений)	0.10	-
78	540917.06	2236067.38	Метод спутниковых геодезических измерений (определений)	0.10	-
79	540870.34	2236007.21	Метод спутниковых геодезических измерений (определений)	0.10	-
80	540844.50	2235972.77	Метод спутниковых геодезических измерений (определений)	0.10	-
81	540877.78	2235897.97	Метод спутниковых геодезических измерений (определений)	0.10	-
82	540904.87	2235836.36	Метод спутниковых геодезических измерений (определений)	0.10	-
83	540935.38	2235765.86	Метод спутниковых геодезических измерений (определений)	0.10	-
84	540952.06	2235728.09	Метод спутниковых геодезических измерений (определений)	0.10	-
85	540896.58	2235739.76	Метод спутниковых геодезических измерений (определений)	0.10	-
86	540831.73	2235753.32	Метод спутниковых геодезических измерений (определений)	0.10	-
87	540820.80	2235754.53	Метод спутниковых геодезических измерений (определений)	0.10	-
88	540818.48	2235733.65	Метод спутниковых геодезических измерений (определений)	0.10	-
89	540828.41	2235732.56	Метод спутниковых геодезических измерений (определений)	0.10	-
90	540892.27	2235719.21	Метод спутниковых геодезических измерений (определений)	0.10	-
91	540957.63	2235705.47	Метод спутниковых геодезических измерений (определений)	0.10	-
92	540963.64	2235701.82	Метод спутниковых	0.10	-

			геодезических измерений (определений)		
93	541012.94	2235588.57	Метод спутниковых геодезических измерений (определений)	0.10	-
94	541037.91	2235531.92	Метод спутниковых геодезических измерений (определений)	0.10	-
95	541088.31	2235415.99	Метод спутниковых геодезических измерений (определений)	0.10	-
96	541114.78	2235354.80	Метод спутниковых геодезических измерений (определений)	0.10	-
97	541154.98	2235260.42	Метод спутниковых геодезических измерений (определений)	0.10	-
98	541110.69	2235244.57	Метод спутниковых геодезических измерений (определений)	0.10	-
99	541032.59	2235216.93	Метод спутниковых геодезических измерений (определений)	0.10	-
100	540996.34	2235204.15	Метод спутниковых геодезических измерений (определений)	0.10	-
101	540937.53	2235183.09	Метод спутниковых геодезических измерений (определений)	0.10	-
102	540813.37	2235138.73	Метод спутниковых геодезических измерений (определений)	0.10	-
103	540895.96	2235096.84	Метод спутниковых геодезических измерений (определений)	0.10	-
104	540642.63	2235078.20	Метод спутниковых геодезических измерений (определений)	0.10	-
105	540587.71	2235065.08	Метод спутниковых геодезических измерений (определений)	0.10	-
106	540544.79	2235053.32	Метод спутниковых геодезических измерений (определений)	0.10	-
107	540470.66	2235031.18	Метод спутниковых геодезических измерений (определений)	0.10	-
108	540409.87	2235006.90	Метод спутниковых геодезических измерений (определений)	0.10	-
109	540354.90	2234986.20	Метод спутниковых геодезических измерений (определений)	0.10	-

			измерений (определений)		
110	540291.38	2234964.34	Метод спутниковых геодезических измерений (определений)	0.10	-
111	540231.84	2234942.79	Метод спутниковых геодезических измерений (определений)	0.10	-
112	540173.09	2234921.68	Метод спутниковых геодезических измерений (определений)	0.10	-
113	540108.09	2234898.65	Метод спутниковых геодезических измерений (определений)	0.10	-
114	540041.73	2234874.87	Метод спутниковых геодезических измерений (определений)	0.10	-
115	539984.30	2234854.73	Метод спутниковых геодезических измерений (определений)	0.10	-
116	539923.43	2234833.03	Метод спутниковых геодезических измерений (определений)	0.10	-
117	539855.45	2234808.20	Метод спутниковых геодезических измерений (определений)	0.10	-
118	539793.36	2234787.58	Метод спутниковых геодезических измерений (определений)	0.10	-
119	539728.40	2234764.33	Метод спутниковых геодезических измерений (определений)	0.10	-
120	539672.02	2234746.22	Метод спутниковых геодезических измерений (определений)	0.10	-
121	539611.69	2234726.45	Метод спутниковых геодезических измерений (определений)	0.10	-
122	539557.67	2234709.72	Метод спутниковых геодезических измерений (определений)	0.10	-
123	539495.69	2234690.08	Метод спутниковых геодезических измерений (определений)	0.10	-
124	539436.18	2234670.71	Метод спутниковых геодезических измерений (определений)	0.10	-
125	539380.09	2234652.89	Метод спутниковых геодезических измерений (определений)	0.10	-
126	539346.53	2234612.98	Метод спутниковых геодезических измерений	0.10	-

127	539328.06	2234590.79	Метод спутниковых геодезических измерений (определенный)	0.10	-
128	539354.45	2234598.34	Метод спутниковых геодезических измерений (определенный)	0.10	-
1	539361.94	2234601.05	Метод спутниковых геодезических измерений (определенный)	0.10	-
Граница(2)	-	-	-	-	-
129	536116.27	2235754.73	Метод спутниковых геодезических измерений (определенный)	0.10	-
130	536206.93	2235749.47	Метод спутниковых геодезических измерений (определенный)	0.10	-
131	536208.25	2235747.46	Метод спутниковых геодезических измерений (определенный)	0.10	-
132	536269.28	2235746.59	Метод спутниковых геодезических измерений (определенный)	0.10	-
133	536268.70	2235745.67	Метод спутниковых геодезических измерений (определенный)	0.10	-
134	536268.77	2235733.95	Метод спутниковых геодезических измерений (определенный)	0.10	-
135	536299.26	2235752.35	Метод спутниковых геодезических измерений (определенный)	0.10	-
136	536296.53	2235754.10	Метод спутниковых геодезических измерений (определенный)	0.10	-
137	536323.46	2235762.20	Метод спутниковых геодезических измерений (определенный)	0.10	-
138	536413.19	2235787.79	Метод спутниковых геодезических измерений (определенный)	0.10	-
139	536518.13	2235736.66	Метод спутниковых геодезических измерений (определенный)	0.10	-
140	536565.62	2235713.58	Метод спутниковых геодезических измерений (определенный)	0.10	-
141	536619.26	2235687.65	Метод спутниковых геодезических измерений (определенный)	0.10	-
142	536675.82	2235660.63	Метод спутниковых геодезических измерений	0.10	-

			(определений)		
143	536776.84	2235611.70	Метод спутниковых геодезических измерений (определений)	0.10	-
144	536839.83	2235591.74	Метод спутниковых геодезических измерений (определений)	0.10	-
145	536861.81	2235591.49	Метод спутниковых геодезических измерений (определений)	0.10	-
146	536884.15	2235591.28	Метод спутниковых геодезических измерений (определений)	0.10	-
147	536918.63	2235590.32	Метод спутниковых геодезических измерений (определений)	0.10	-
148	536948.11	2235590.80	Метод спутниковых геодезических измерений (определений)	0.10	-
149	536979.49	2235591.24	Метод спутниковых геодезических измерений (определений)	0.10	-
150	537003.90	2235592.05	Метод спутниковых геодезических измерений (определений)	0.10	-
151	537033.86	2235592.82	Метод спутниковых геодезических измерений (определений)	0.10	-
152	537041.42	2235591.30	Метод спутниковых геодезических измерений (определений)	0.10	-
153	537080.33	2235482.88	Метод спутниковых геодезических измерений (определений)	0.10	-
154	537109.29	2235430.08	Метод спутниковых геодезических измерений (определений)	0.10	-
155	537130.63	2235390.81	Метод спутниковых геодезических измерений (определений)	0.10	-
156	537207.14	2235310.14	Метод спутниковых геодезических измерений (определений)	0.10	-
157	537237.16	2235278.86	Метод спутниковых геодезических измерений (определений)	0.10	-
158	537282.11	2235231.59	Метод спутниковых геодезических измерений (определений)	0.10	-
159	537320.75	2235190.57	Метод спутниковых геодезических измерений (определений)	0.10	-

160	537320.49	2235190.40	Метод спутниковых геодезических измерений (определений)	0.10	-
161	537332.25	2235171.06	Метод спутниковых геодезических измерений (определений)	0.10	-
162	537334.16	2235172.27	Метод спутниковых геодезических измерений (определений)	0.10	-
163	537335.04	2235171.13	Метод спутниковых геодезических измерений (определений)	0.10	-
164	537371.57	2235120.08	Метод спутниковых геодезических измерений (определений)	0.10	-
165	537417.98	2235089.28	Метод спутниковых геодезических измерений (определений)	0.10	-
166	537467.06	2235057.06	Метод спутниковых геодезических измерений (определений)	0.10	-
167	537565.24	2234992.25	Метод спутниковых геодезических измерений (определений)	0.10	-
168	537613.71	2234960.02	Метод спутниковых геодезических измерений (определений)	0.10	-
169	537670.23	2234918.45	Метод спутниковых геодезических измерений (определений)	0.10	-
170	537678.40	2234875.26	Метод спутниковых геодезических измерений (определений)	0.10	-
171	537671.40	2234874.16	Метод спутниковых геодезических измерений (определений)	0.10	-
172	537674.76	2234852.38	Метод спутниковых геодезических измерений (определений)	0.10	-
173	537687.25	2234854.35	Метод спутниковых геодезических измерений (определений)	0.10	-
174	537714.33	2234816.06	Метод спутниковых геодезических измерений (определений)	0.10	-
175	537750.95	2234763.63	Метод спутниковых геодезических измерений (определений)	0.10	-
176	537797.27	2234722.79	Метод спутниковых геодезических измерений (определений)	0.10	-
177	537844.83	2234681.04	Метод спутниковых	0.10	-

			геодезических измерений (определений)		
178	537889.95	2234641.08	Метод спутниковых геодезических измерений (определений)	0.10	-
179	537938.87	2234598.64	Метод спутниковых геодезических измерений (определений)	0.10	-
180	538024.88	2234522.13	Метод спутниковых геодезических измерений (определений)	0.10	-
181	538067.50	2234484.00	Метод спутниковых геодезических измерений (определений)	0.10	-
182	538115.17	2234441.12	Метод спутниковых геодезических измерений (определений)	0.10	-
183	538218.41	2234387.88	Метод спутниковых геодезических измерений (определений)	0.10	-
184	538322.75	2234333.52	Метод спутниковых геодезических измерений (определений)	0.10	-
185	538373.44	2234307.15	Метод спутниковых геодезических измерений (определений)	0.10	-
186	538385.29	2234301.02	Метод спутниковых геодезических измерений (определений)	0.10	-
187	538384.66	2234315.74	Метод спутниковых геодезических измерений (определений)	0.10	-
188	538419.98	2234296.07	Метод спутниковых геодезических измерений (определений)	0.10	-
189	538434.55	2234287.96	Метод спутниковых геодезических измерений (определений)	0.10	-
190	538451.49	2234278.53	Метод спутниковых геодезических измерений (определений)	0.10	-
191	538477.19	2234264.21	Метод спутниковых геодезических измерений (определений)	0.10	-
192	538494.47	2234254.59	Метод спутниковых геодезических измерений (определений)	0.10	-
193	538514.89	2234254.93	Метод спутниковых геодезических измерений (определений)	0.10	-
194	538520.46	2234256.57	Метод спутниковых геодезических	0.10	-

			измерений (определений)		
195	538527.31	2234258.58	Метод спутниковых геодезических измерений (определений)	0.10	-
196	538529.01	2234259.08	Метод спутниковых геодезических измерений (определений)	0.10	-
197	538566.54	2234270.11	Метод спутниковых геодезических измерений (определений)	0.10	-
198	538535.93	2234276.30	Метод спутниковых геодезических измерений (определений)	0.10	-
199	538480.01	2234275.36	Метод спутниковых геодезических измерений (определений)	0.10	-
200	538442.05	2234295.27	Метод спутниковых геодезических измерений (определений)	0.10	-
201	538383.11	2234325.79	Метод спутниковых геодезических измерений (определений)	0.10	-
202	538332.45	2234352.13	Метод спутниковых геодезических измерений (определений)	0.10	-
203	538228.06	2234406.53	Метод спутниковых геодезических измерений (определений)	0.10	-
204	538127.19	2234458.55	Метод спутниковых геодезических измерений (определений)	0.10	-
205	538081.52	2234499.63	Метод спутниковых геодезических измерений (определений)	0.10	-
206	538038.82	2234537.83	Метод спутниковых геодезических измерений (определений)	0.10	-
207	537951.42	2234614.93	Метод спутниковых геодезических измерений (определений)	0.10	-
208	537903.85	2234656.82	Метод спутниковых геодезических измерений (определений)	0.10	-
209	537858.71	2234696.79	Метод спутниковых геодезических измерений (определений)	0.10	-
210	537811.14	2234738.56	Метод спутниковых геодезических измерений (определений)	0.10	-
211	537766.73	2234777.73	Метод спутниковых геодезических измерений	0.10	-

212	537731.52	2234828.12	Метод спутниковых геодезических измерений (определений)	0.10	-
213	537700.38	2234872.19	Метод спутниковых геодезических измерений (определений)	0.10	-
214	537689.31	2234920.48	Метод спутниковых геодезических измерений (определений)	0.10	-
215	537625.75	2234977.23	Метод спутниковых геодезических измерений (определений)	0.10	-
216	537576.84	2235009.75	Метод спутниковых геодезических измерений (определений)	0.10	-
217	537478.61	2235074.60	Метод спутниковых геодезических измерений (определений)	0.10	-
218	537429.55	2235106.81	Метод спутниковых геодезических измерений (определений)	0.10	-
219	537386.40	2235135.44	Метод спутниковых геодезических измерений (определений)	0.10	-
220	537351.90	2235183.65	Метод спутниковых геодезических измерений (определений)	0.10	-
221	537344.96	2235192.65	Метод спутниковых геодезических измерений (определений)	0.10	-
222	537339.17	2235201.65	Метод спутниковых геодезических измерений (определений)	0.10	-
223	537297.36	2235246.03	Метод спутниковых геодезических измерений (определений)	0.10	-
224	537252.34	2235293.37	Метод спутниковых геодезических измерений (определений)	0.10	-
225	537222.34	2235324.63	Метод спутниковых геодезических измерений (определений)	0.10	-
226	537147.76	2235403.27	Метод спутниковых геодезических измерений (определений)	0.10	-
227	537127.71	2235440.14	Метод спутниковых геодезических измерений (определений)	0.10	-
228	537099.54	2235491.52	Метод спутниковых геодезических измерений (определений)	0.10	-

229	537057.00	2235610.05	Метод спутниковых геодезических измерений (определений)	0.10	-
230	537041.94	2235612.61	Метод спутниковых геодезических измерений (определений)	0.10	-
231	537027.88	2235611.77	Метод спутниковых геодезических измерений (определений)	0.10	-
232	537022.51	2235667.73	Метод спутниковых геодезических измерений (определений)	0.10	-
233	537005.84	2235799.70	Метод спутниковых геодезических измерений (определений)	0.10	-
234	536997.66	2235862.03	Метод спутниковых геодезических измерений (определений)	0.10	-
235	537015.84	2235908.50	Метод спутниковых геодезических измерений (определений)	0.10	-
236	537045.09	2235984.57	Метод спутниковых геодезических измерений (определений)	0.10	-
237	537083.06	2236036.52	Метод спутниковых геодезических измерений (определений)	0.10	-
238	537119.58	2236085.93	Метод спутниковых геодезических измерений (определений)	0.10	-
239	537156.70	2236136.12	Метод спутниковых геодезических измерений (определений)	0.10	-
240	537193.33	2236186.11	Метод спутниковых геодезических измерений (определений)	0.10	-
241	537228.10	2236233.14	Метод спутниковых геодезических измерений (определений)	0.10	-
242	537261.74	2236279.00	Метод спутниковых геодезических измерений (определений)	0.10	-
243	537296.98	2236326.60	Метод спутниковых геодезических измерений (определений)	0.10	-
244	537339.19	2236384.93	Метод спутниковых геодезических измерений (определений)	0.10	-
245	537379.34	2236439.61	Метод спутниковых геодезических измерений (определений)	0.10	-
246	537422.04	2236497.94	Метод спутниковых измерений (определений)	0.10	-

			геодезических измерений (определений)		
247	537493.54	2236595.85	Метод спутниковых геодезических измерений (определений)	0.10	-
248	537509.26	2236589.19	Метод спутниковых геодезических измерений (определений)	0.10	-
249	537509.94	2236584.61	Метод спутниковых геодезических измерений (определений)	0.10	-
250	537530.71	2236587.73	Метод спутниковых геодезических измерений (определений)	0.10	-
251	537529.05	2236598.83	Метод спутниковых геодезических измерений (определений)	0.10	-
252	537512.14	2236654.50	Метод спутниковых геодезических измерений (определений)	0.10	-
253	537492.88	2236724.50	Метод спутниковых геодезических измерений (определений)	0.10	-
254	537472.44	2236800.73	Метод спутниковых геодезических измерений (определений)	0.10	-
255	537456.80	2236858.51	Метод спутниковых геодезических измерений (определений)	0.10	-
256	537462.66	2236858.51	Метод спутниковых геодезических измерений (определений)	0.10	-
257	537462.66	2236882.38	Метод спутниковых геодезических измерений (определений)	0.10	-
258	537440.30	2236882.38	Метод спутниковых геодезических измерений (определений)	0.10	-
259	537440.30	2236874.76	Метод спутниковых геодезических измерений (определений)	0.10	-
260	537433.80	2236874.73	Метод спутниковых геодезических измерений (определений)	0.10	-
261	537433.86	2236862.86	Метод спутниковых геодезических измерений (определений)	0.10	-
262	537447.04	2236791.29	Метод спутниковых геодезических измерений (определений)	0.10	-
263	537472.61	2236719.00	Метод спутниковых геодезических измерений (определений)	0.10	-

			измерений (определений)		
264	537491.96	2236648.65	Метод спутниковых геодезических измерений (определений)	0.10	-
265	537502.19	2236615.00	Метод спутниковых геодезических измерений (определений)	0.10	-
266	537486.40	2236621.69	Метод спутниковых геодезических измерений (определений)	0.10	-
267	537405.09	2236510.34	Метод спутниковых геодезических измерений (определений)	0.10	-
268	537362.40	2236452.03	Метод спутниковых геодезических измерений (определений)	0.10	-
269	537322.21	2236397.30	Метод спутниковых геодезических измерений (определений)	0.10	-
270	537280.03	2236339.00	Метод спутниковых геодезических измерений (определений)	0.10	-
271	537244.83	2236291.47	Метод спутниковых геодезических измерений (определений)	0.10	-
272	537211.19	2236245.59	Метод спутниковых геодезических измерений (определений)	0.10	-
273	537176.42	2236198.56	Метод спутниковых геодезических измерений (определений)	0.10	-
274	537139.79	2236148.57	Метод спутниковых геодезических измерений (определений)	0.10	-
275	537102.68	2236098.40	Метод спутниковых геодезических измерений (определений)	0.10	-
276	537066.14	2236048.75	Метод спутниковых геодезических измерений (определений)	0.10	-
277	537026.50	2235994.72	Метод спутниковых геодезических измерений (определений)	0.10	-
278	536996.36	2235916.10	Метод спутниковых геодезических измерений (определений)	0.10	-
279	536976.13	2235864.67	Метод спутниковых геодезических измерений (определений)	0.10	-
280	536985.02	2235797.01	Метод спутниковых геодезических измерений	0.10	-

281	537001.66	2235665.20	(определений) Метод спутниковых геодезических измерений (определений)	0.10	-
282	537006.18	2235626.53	Метод спутниковых геодезических измерений (определений)	0.10	-
283	537008.01	2235613.12	Метод спутниковых геодезических измерений (определений)	0.10	-
284	536979.00	2235612.24	Метод спутниковых геодезических измерений (определений)	0.10	-
285	536947.79	2235611.80	Метод спутниковых геодезических измерений (определений)	0.10	-
286	536918.75	2235611.32	Метод спутниковых геодезических измерений (определений)	0.10	-
287	536884.54	2235612.28	Метод спутниковых геодезических измерений (определений)	0.10	-
288	536862.03	2235612.49	Метод спутниковых геодезических измерений (определений)	0.10	-
289	536843.19	2235612.70	Метод спутниковых геодезических измерений (определений)	0.10	-
290	536781.91	2235632.59	Метод спутниковых геодезических измерений (определений)	0.10	-
291	536684.91	2235679.56	Метод спутниковых геодезических измерений (определений)	0.10	-
292	536628.36	2235706.59	Метод спутниковых геодезических измерений (определений)	0.10	-
293	536574.78	2235732.48	Метод спутниковых геодезических измерений (определений)	0.10	-
294	536527.33	2235755.54	Метод спутниковых геодезических измерений (определений)	0.10	-
295	536415.15	2235810.19	Метод спутниковых геодезических измерений (определений)	0.10	-
296	536271.02	2235768.35	Метод спутниковых геодезических измерений (определений)	0.10	-
297	536227.94	2235770.45	Метод спутниковых геодезических измерений (определений)	0.10	-

298	536124.37	2235775.38	Метод спутниковых геодезических измерений (определений)	0.10	-
129	536116.27	2235754.73	Метод спутниковых геодезических измерений (определений)	0.10	-
Граница(3)	-	-	-	-	-
299	538384.50	2233899.23	Метод спутниковых геодезических измерений (определений)	0.10	-
300	538385.19	2233832.63	Метод спутниковых геодезических измерений (определений)	0.10	-
301	538385.80	2233765.19	Метод спутниковых геодезических измерений (определений)	0.10	-
302	538386.29	2233688.40	Метод спутниковых геодезических измерений (определений)	0.10	-
303	538386.50	2233646.12	Метод спутниковых геодезических измерений (определений)	0.10	-
304	538386.62	2233589.25	Метод спутниковых геодезических измерений (определений)	0.10	-
305	538387.08	2233512.59	Метод спутниковых геодезических измерений (определений)	0.10	-
306	538387.58	2233441.42	Метод спутниковых геодезических измерений (определений)	0.10	-
307	538387.80	2233293.48	Метод спутниковых геодезических измерений (определений)	0.10	-
308	538387.75	2233216.86	Метод спутниковых геодезических измерений (определений)	0.10	-
309	538383.34	2233159.33	Метод спутниковых геодезических измерений (определений)	0.10	-
310	538377.86	2233096.99	Метод спутниковых геодезических измерений (определений)	0.10	-
311	538372.38	2233033.50	Метод спутниковых геодезических измерений (определений)	0.10	-
312	538366.66	2232971.51	Метод спутниковых геодезических измерений (определений)	0.10	-
313	538360.91	2232906.84	Метод спутниковых геодезических измерений (определений)	0.10	-

314	538360,68	2233905,62	Метод спутниковых геодезических измерений (определений)	0,10	-
315	538367,92	2233906,09	Метод спутниковых геодезических измерений (определений)	0,10	-
316	538387,98	2233060,44	Метод спутниковых геодезических измерений (определений)	0,10	-
317	538394,72	2233126,37	Метод спутниковых геодезических измерений (определений)	0,10	-
318	538398,95	2233233,15	Метод спутниковых геодезических измерений (определений)	0,10	-
319	538401,18	2233243,75	Метод спутниковых геодезических измерений (определений)	0,10	-
320	538401,62	2233319,97	Метод спутниковых геодезических измерений (определений)	0,10	-
321	538396,37	2233650,69	Метод спутниковых геодезических измерений (определений)	0,10	-
322	538390,38	2233768,24	Метод спутниковых геодезических измерений (определений)	0,10	-
323	538403,06	2233877,97	Метод спутниковых геодезических измерений (определений)	0,10	-
324	538402,97	2233884,10	Метод спутниковых геодезических измерений (определений)	0,10	-
325	538400,94	2233931,60	Метод спутниковых геодезических измерений (определений)	0,10	-
326	538384,50	2233899,23	Метод спутниковых геодезических измерений (определений)	0,10	-
Итого[4]	-	-	-	-	-
326	535798,95	2235605,70	Метод спутниковых геодезических измерений (определений)	0,10	-
327	535842,93	2235590,69	Метод спутниковых геодезических измерений (определений)	0,10	-
328	535862,25	2235562,70	Метод спутниковых геодезических измерений (определений)	0,10	-
329	535906,25	2235536,28	Метод спутниковых геодезических измерений (определений)	0,10	-

330	535959.88	2235504.44	Метод спутниковых геодезических измерений (определений)	0.10	-
331	535981.34	2235507.77	Метод спутниковых геодезических измерений (определений)	0.10	-
332	536021.75	2235480.38	Метод спутниковых геодезических измерений (определений)	0.10	-
333	536040.86	2235480.72	Метод спутниковых геодезических измерений (определений)	0.10	-
334	536048.91	2235476.10	Метод спутниковых геодезических измерений (определений)	0.10	-
335	536058.01	2235495.00	Метод спутниковых геодезических измерений (определений)	0.10	-
336	536046.41	2235501.82	Метод спутниковых геодезических измерений (определений)	0.10	-
337	536028.03	2235501.50	Метод спутниковых геодезических измерений (определений)	0.10	-
338	535986.29	2235529.79	Метод спутниковых геодезических измерений (определений)	0.10	-
339	535964.12	2235526.35	Метод спутниковых геодезических измерений (определений)	0.10	-
340	535917.01	2235554.31	Метод спутниковых геодезических измерений (определений)	0.10	-
341	535876.94	2235578.37	Метод спутниковых геодезических измерений (определений)	0.10	-
342	535856.85	2235608.08	Метод спутниковых геодезических измерений (определений)	0.10	-
343	535856.36	2235608.25	Метод спутниковых геодезических измерений (определений)	0.10	-
344	535848.93	2235604.64	Метод спутниковых геодезических измерений (определений)	0.10	-
345	535783.79	2235610.20	Метод спутниковых геодезических измерений (определений)	0.10	-
326	535798.95	2235605.70	Метод спутниковых геодезических измерений (определений)	0.10	-
Граница1(5)	-	-	-	-	-

346	535661.68	2235556.94	Метод спутниковых геодезических измерений (определений)	0.10	-
347	535711.67	2235583.86	Метод спутниковых геодезических измерений (определений)	0.10	-
348	535753.92	2235612.75	Метод спутниковых геодезических измерений (определений)	0.10	-
349	535720.89	2235615.56	Метод спутниковых геодезических измерений (определений)	0.10	-
350	535700.75	2235601.83	Метод спутниковых геодезических измерений (определений)	0.10	-
351	535651.75	2235575.44	Метод спутниковых геодезических измерений (определений)	0.10	-
352	535587.98	2235541.29	Метод спутниковых геодезических измерений (определений)	0.10	-
353	535571.07	2235530.33	Метод спутниковых геодезических измерений (определений)	0.10	-
354	535568.13	2235509.69	Метод спутниковых геодезических измерений (определений)	0.10	-
355	535610.81	2235537.89	Метод спутниковых геодезических измерений (определений)	0.10	-
356	535614.67	2235531.76	Метод спутниковых геодезических измерений (определений)	0.10	-
346	535661.68	2235556.94	Метод спутниковых геодезических измерений (определений)	0.10	-

3. Сведения о характерных точках части (частей) границы объекта

Обозначение характерных точек части границы	Координаты, м		Метод определения координат характерной точки	Средняя квадратическая погрешность положения характерной точки (M), м	Описание обозначения точки на местности (при наличии)
	X	Y			
1	2	3	4	5	6
-	-	-	-	-	-