


Схема расположения границ публичного сервитута

Объект: ВЛ 0,4 кВ с установкой ПУ для электроснабжения деревни Комарово (4500106109)

Местоположение: Пермский край, Пермский м.о., д.Комарова

Площадь земель или части земельного участка, кв.м: 660

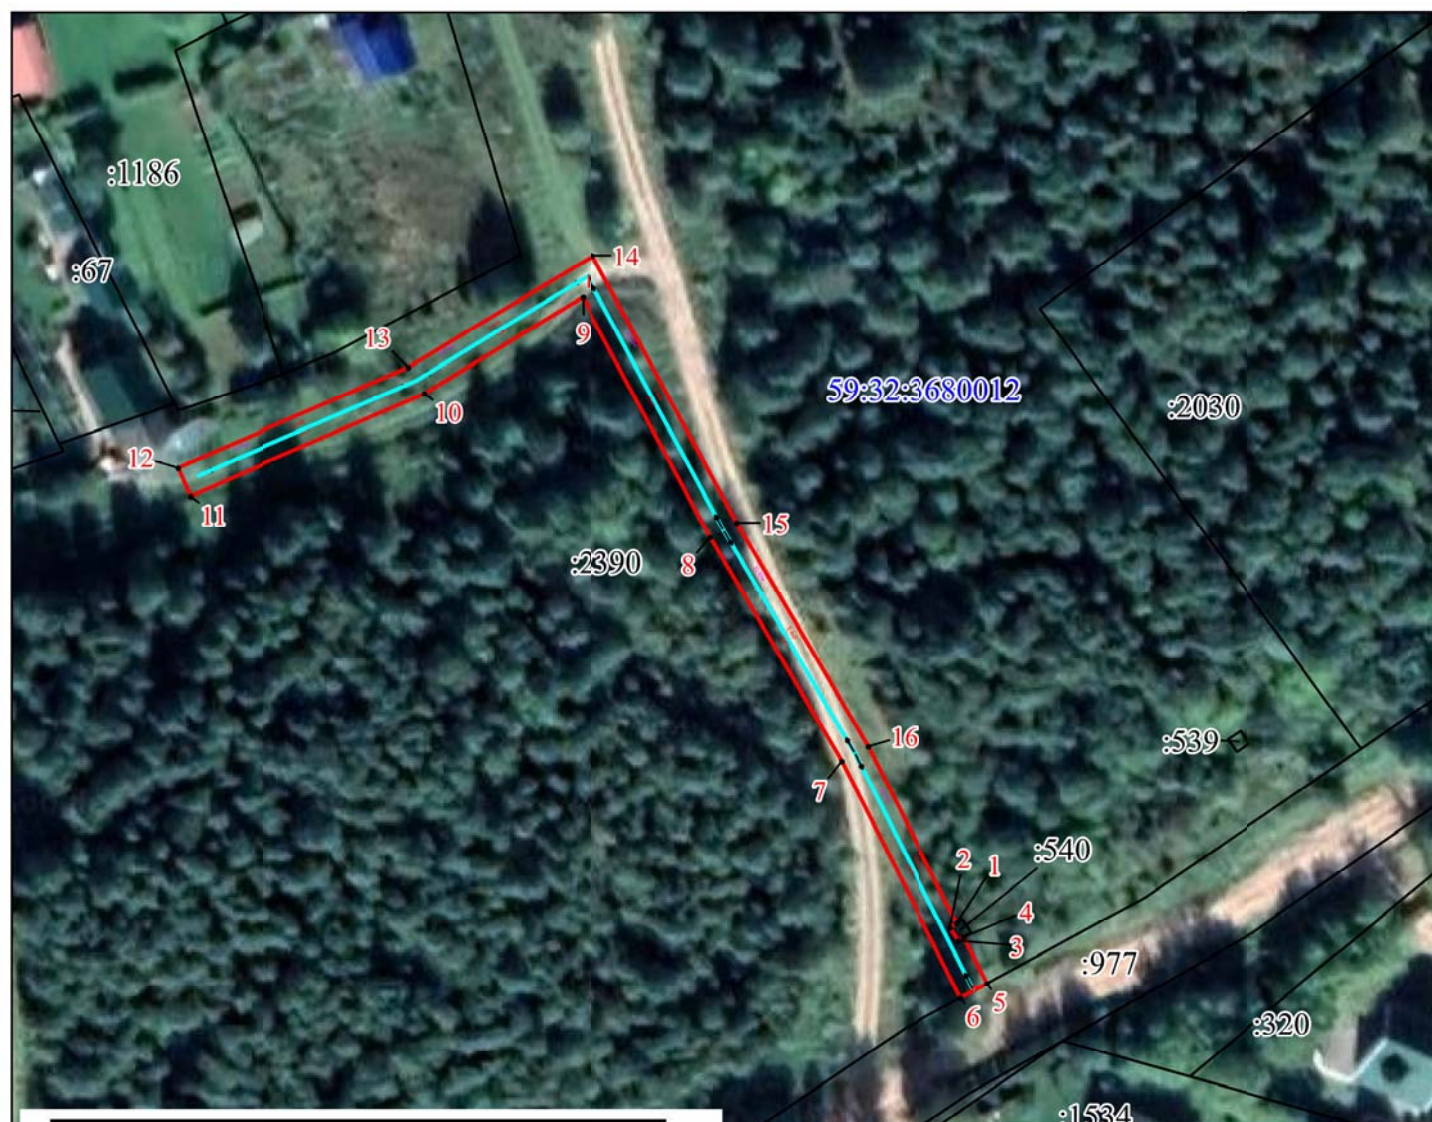

Описание границ землепользователей, которые обременяются сервитутом

Кадастровый номер земельного участка	Площадь, кв.м.
59:32:3680012:2390	660

Масштаб 1:1000

Условные обозначения:

- предполагаемые к использованию земли;
 - существующая часть границы, имеющиеся в ЕГРН сведения о которой достаточны для определения ее местоположения;
 - 1 - характерные точки границы испрашиваемого земельного участка;
 - - границы зон, с особыми условиями использования территории, внесенные в ЕГРН
 - - граница кадастрового квартала;
- 59:07:0610101 - кадастровый номер квартала.

Каталог координат МСК-59, зона 2

Обозначение характерных точек границ	Координаты, м	
	X	Y
1	2	3
1	504411.56	2261464.36
2	504410.95	2261463.46
3	504409.29	2261464.58
4	504409.75	2261465.27
5	504403.76	2261468.28
6	504401.87	2261464.74
7	504432.74	2261449.25
8	504461.89	2261432.22
9	504493.22	2261415.50
10	504480.49	2261394.49
11	504466.92	2261363.25
12	504470.60	2261361.65
13	504483.91	2261392.41
14	504498.69	2261417.00
15	504463.84	2261435.71
16	504434.65	2261452.77
1	504411.56	2261464.36