


Схема расположения границ для размещения объекта для размещения объекта

Электросетевой комплекс Подстанция 35/6 кВ «Скобелевка» (ВЛ-6 кВ ф. Хохловка, КТП-4207, КТП-4217, КТП-4219, КТП-4239, КТП-4234, КТП-4264, КТП-4209, КТП-4275, КТП-4279, КТП-4268)
(наименование объекта)

Обзорная схема границ объекта

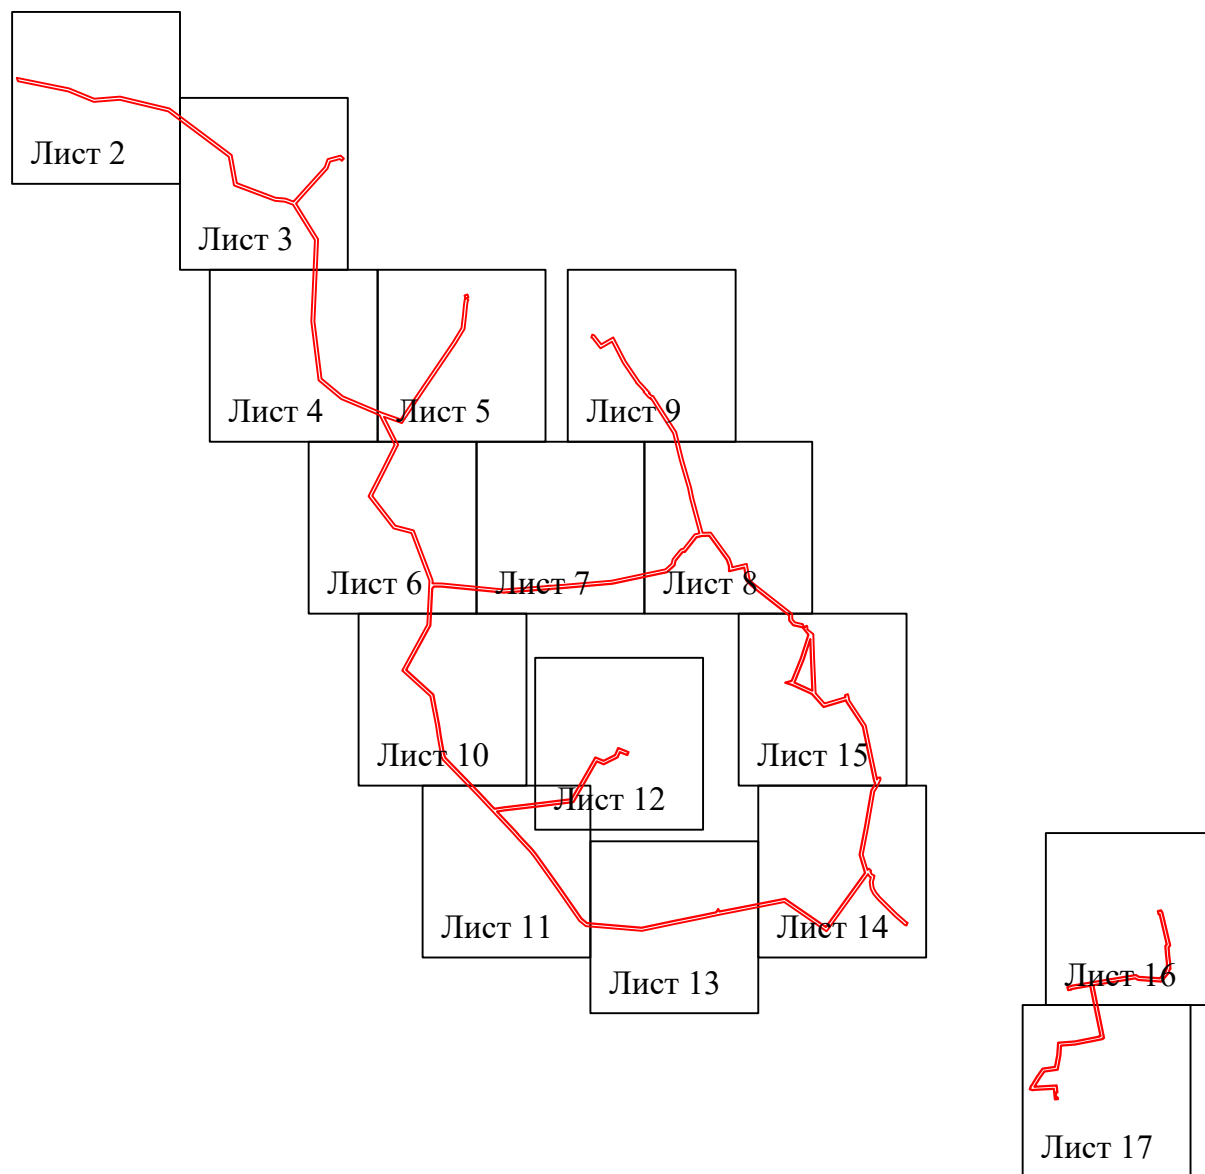


Используемые условные знаки и обозначения:

 - граница устанавливаемой охранной зоны

Схема расположения границ публичного сервитута
для эксплуатации объекта электросетевого хозяйства

Электросетевой комплекс Подстанция 35/6 кВ «Скобелевка»(ВЛ-6 кВ ф. Хохловка, КТП-4207, КТП-4217, КТП-4219,
КТП-4239, КТП-4234, КТП-4264, КТП-4209, КТП-4275, КТП-4279, КТП-4268)
(наименование объекта)

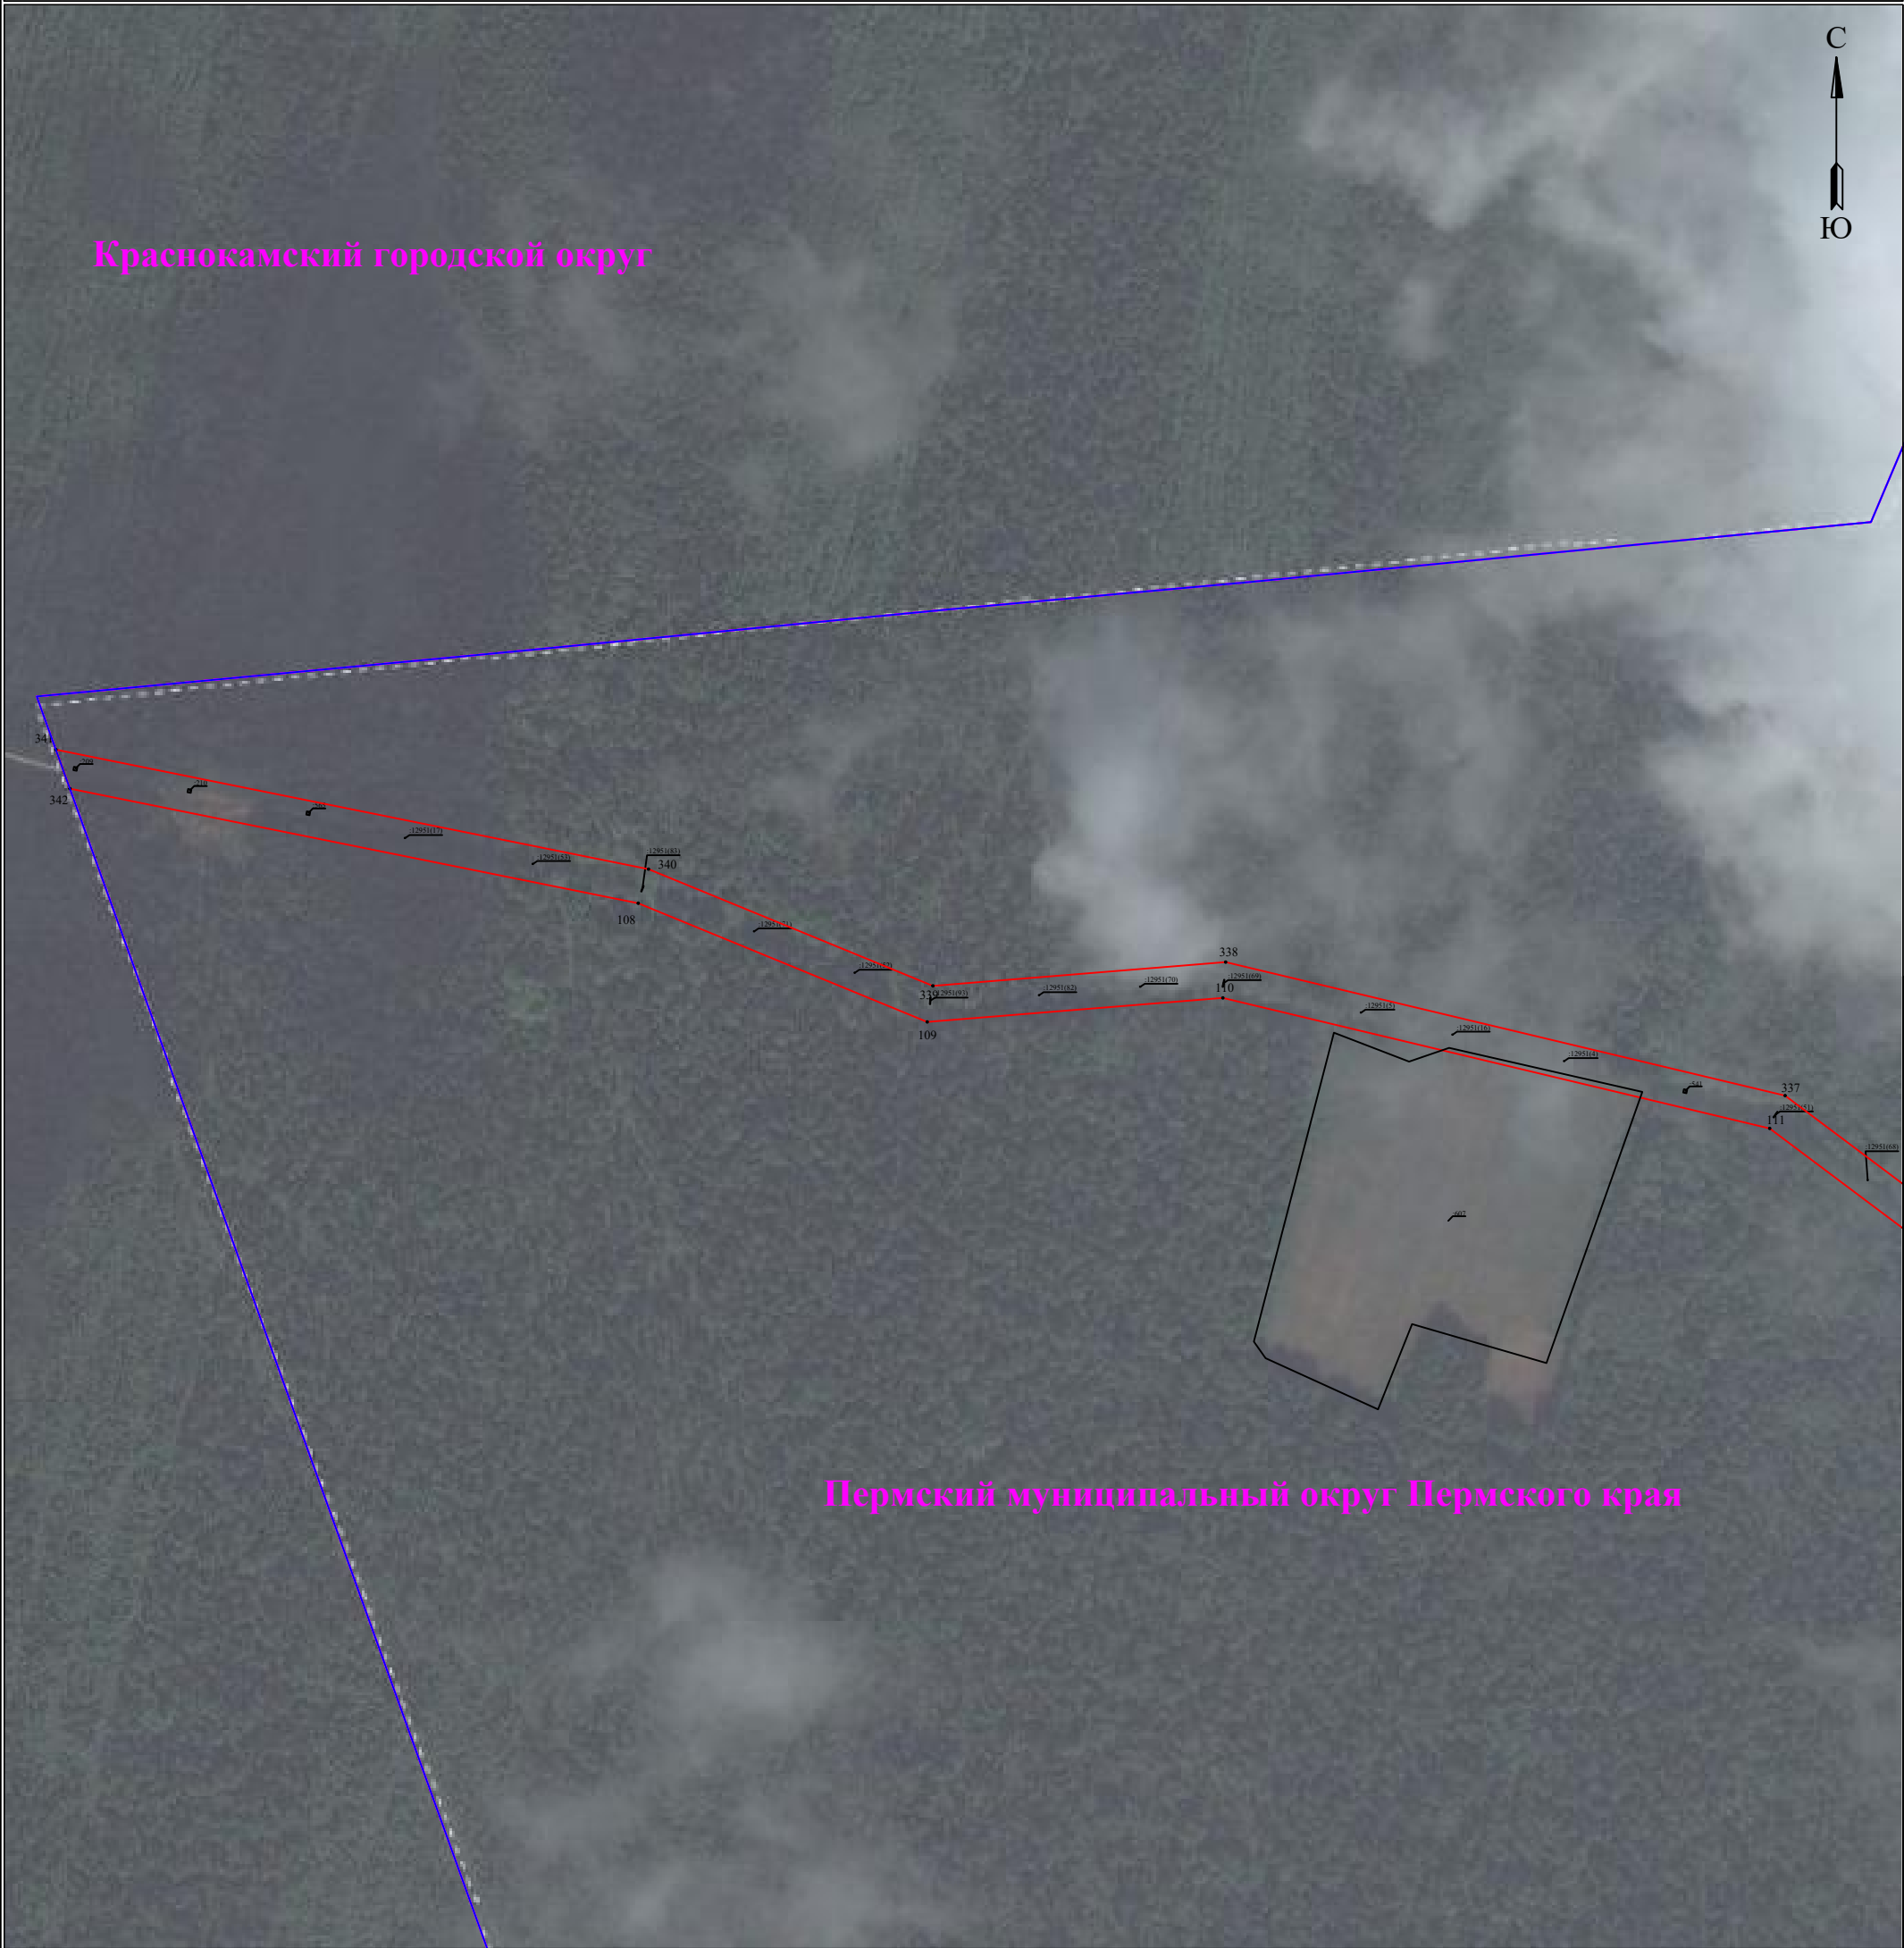

Используемые условные знаки и обозначения:

Масштаб 1:4000


- 1 - обозначение характерной точки границы устанавливаемого публичного сервитута
- - границы земельных участков, попадающих в зону публичного сервитута
- - граница кадастрового квартала
- 59:01:2010331 - номер кадастрового квартала
- :123 - кадастровый номер земельного участка

- г. Пермь - наименование населенного пункта
- - граница устанавливаемого публичного сервитута

Схема расположения границ публичного сервитута
для эксплуатации объекта электросетевого хозяйства

Электросетевой комплекс Подстанция 35/6 кВ «Скобелевка»(ВЛ-6 кВ ф. Хохловка, КТП-4207, КТП-4217, КТП-4219,
КТП-4239, КТП-4234, КТП-4264, КТП-4209, КТП-4275, КТП-4279, КТП-4268)

(наименование объекта)

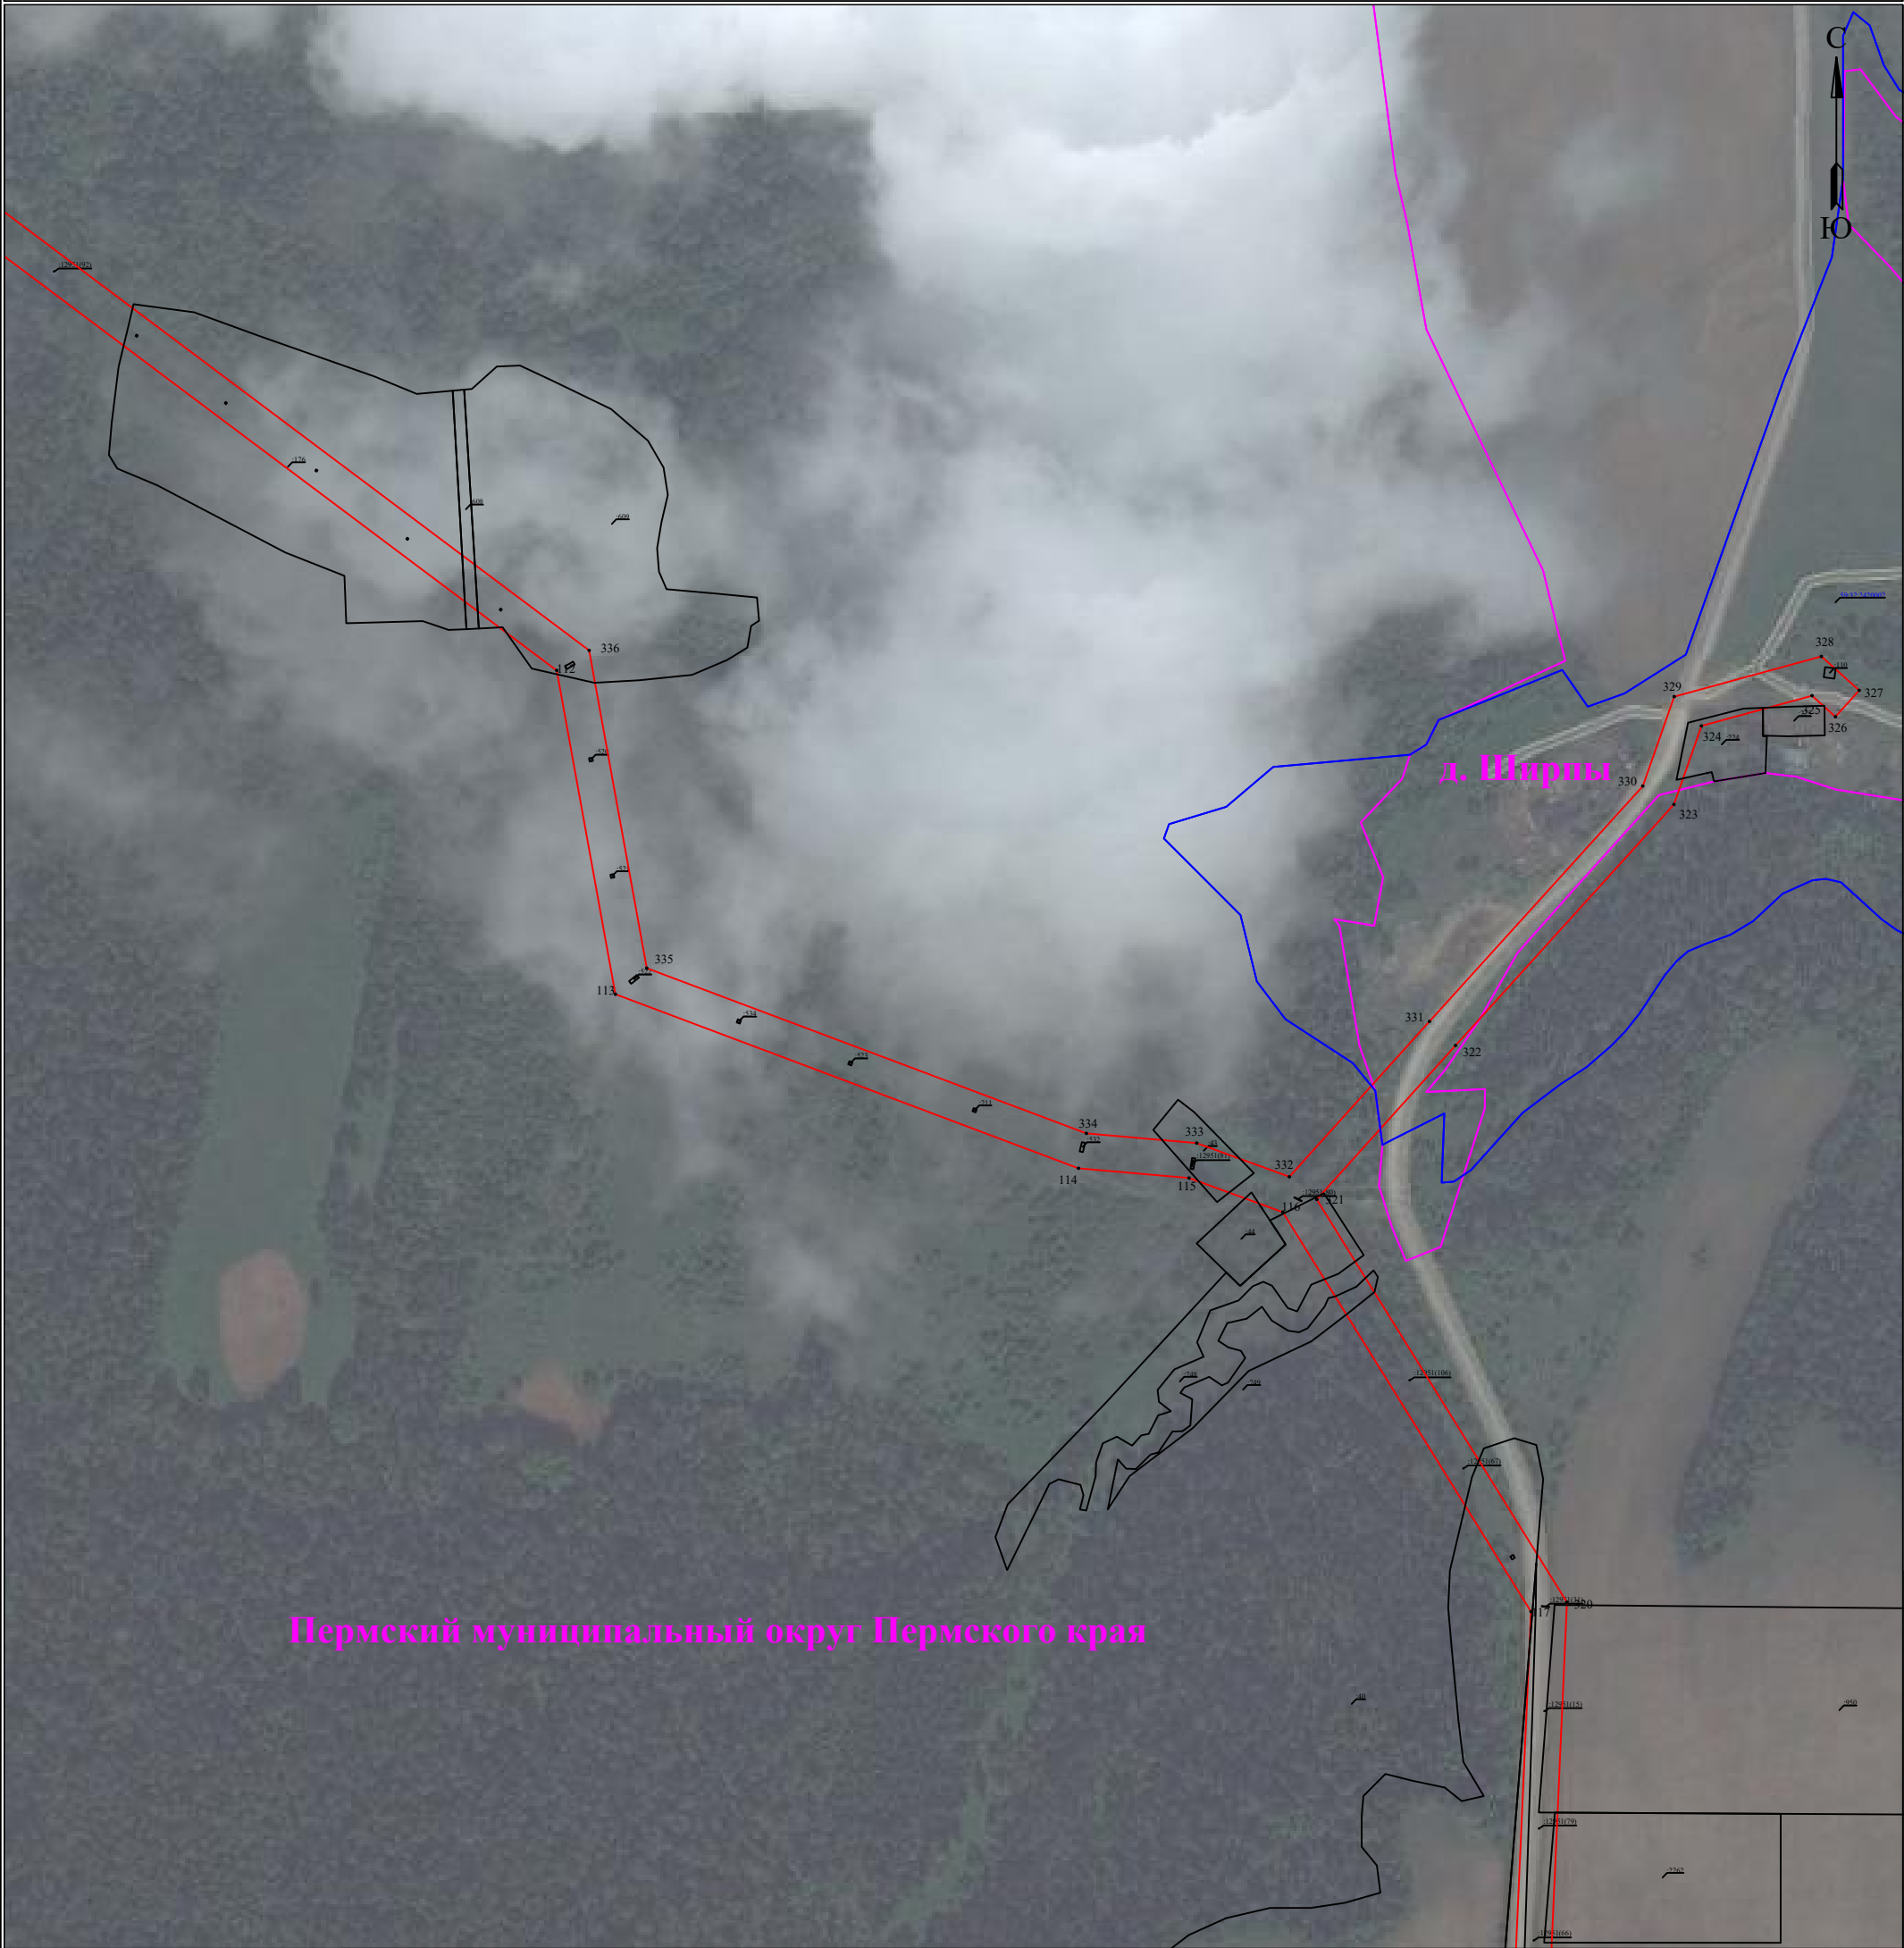

Используемые условные знаки и обозначения:

Масштаб 1:4000

● 1	- обозначение характерной точки границы устанавливаемого публичного сервитута	г. Пермь	- наименование населенного пункта
	- границы земельных участков, попадающих в зону публичного сервитута		- граница устанавливаемого публичного сервитута
	- граница кадастрового квартала		
59:01:2010331	- номер кадастрового квартала		
:123	- кадастровый номер земельного участка		

Схема расположения границ публичного сервитута
для эксплуатации объекта электросетевого хозяйства

Электросетевой комплекс Подстанция 35/6 кВ «Скобелевка»(ВЛ-6 кВ ф. Хохловка, КТП-4207, КТП-4217, КТП-4219,
КТП-4239, КТП-4234, КТП-4264, КТП-4209, КТП-4275, КТП-4279, КТП-4268)

(наименование объекта)



Используемые условные знаки и обозначения:

Масштаб 1:4000

	- обозначение характерной точки границы устанавливаемого публичного сервитута		- наименование населенного пункта
	- границы земельных участков, попадающих в зону публичного сервитута		- граница устанавливаемого публичного сервитута
	- граница кадастрового квартала		
	- номер кадастрового квартала		
	- кадастровый номер земельного участка		

Схема расположения границ публичного сервитута
для эксплуатации объекта электросетевого хозяйства

Электросетевой комплексе Подстанция 35/6 кВ «Скобелевка»(ВЛ-6 кВ ф. Хохловка, КТП-4207, КТП-4217, КТП-4219,
КТП-4239, КТП-4234, КТП-4264, КТП-4209, КТП-4275, КТП-4279, КТП-4268)

(наименование объекта)



Используемые условные знаки и обозначения:

Масштаб 1:4000

	- обозначение характерной точки границы устанавливаемого публичного сервитута		- наименование населенного пункта
	- границы земельных участков, попадающих в зону публичного сервитута		- граница устанавливаемого публичного сервитута
	- граница кадастрового квартала		
	- номер кадастрового квартала		
	- кадастровый номер земельного участка		

Схема расположения границ публичного сервитута
для эксплуатации объекта электросетевого хозяйства

Электросетевой комплекс Подстанция 35/6 кВ «Скобелевка»(ВЛ-6 кВ ф. Хохловка, КТП-4207, КТП-4217, КТП-4219,
КТП-4239, КТП-4234, КТП-4264, КТП-4209, КТП-4275, КТП-4279, КТП-4268)

(наименование объекта)



Используемые условные знаки и обозначения:

Масштаб 1:4000

● 1	- обозначение характерной точки границы устанавливаемого публичного сервитута	г. Пермь	- наименование населенного пункта
	- границы земельных участков, попадающих в зону публичного сервитута		- граница устанавливаемого публичного сервитута
	- граница кадастрового квартала		
59:01:2010331	- номер кадастрового квартала		
:123	- кадастровый номер земельного участка		

Электросетевой комплекс Подстанция 35/6 кВ «Скобелевка»(ВЛ-6 кВ ф. Хохловка, КТП-4207, КТП-4217, КТП-4219, КТП-4239, КТП-4234, КТП-4264, КТП-4209, КТП-4275, КТП-4279, КТП-4268)

C
↑
↓
Ю

Пермский муниципальный округ Пермского края


	- обозначение характерной точки границы устанавливаемого публичного сервитута
	- границы земельных участков, попадающих в зону публичного сервитута
	- граница кадастрового квартала
59:01:2010331	- номер кадастрового квартала
:123	- кадастровый номер земельного участка

Лист 7 из 17

Схема расположения границ публичного сервитута
для эксплуатации объекта электросетевого хозяйства

Электросетевой комплекс Подстанция 35/6 кВ «Скобелевка»(ВЛ-6 кВ ф. Хохловка, КТП-4207, КТП-4217, КТП-4219,
КТП-4239, КТП-4234, КТП-4264, КТП-4209, КТП-4275, КТП-4279, КТП-4268)

(наименование объекта)

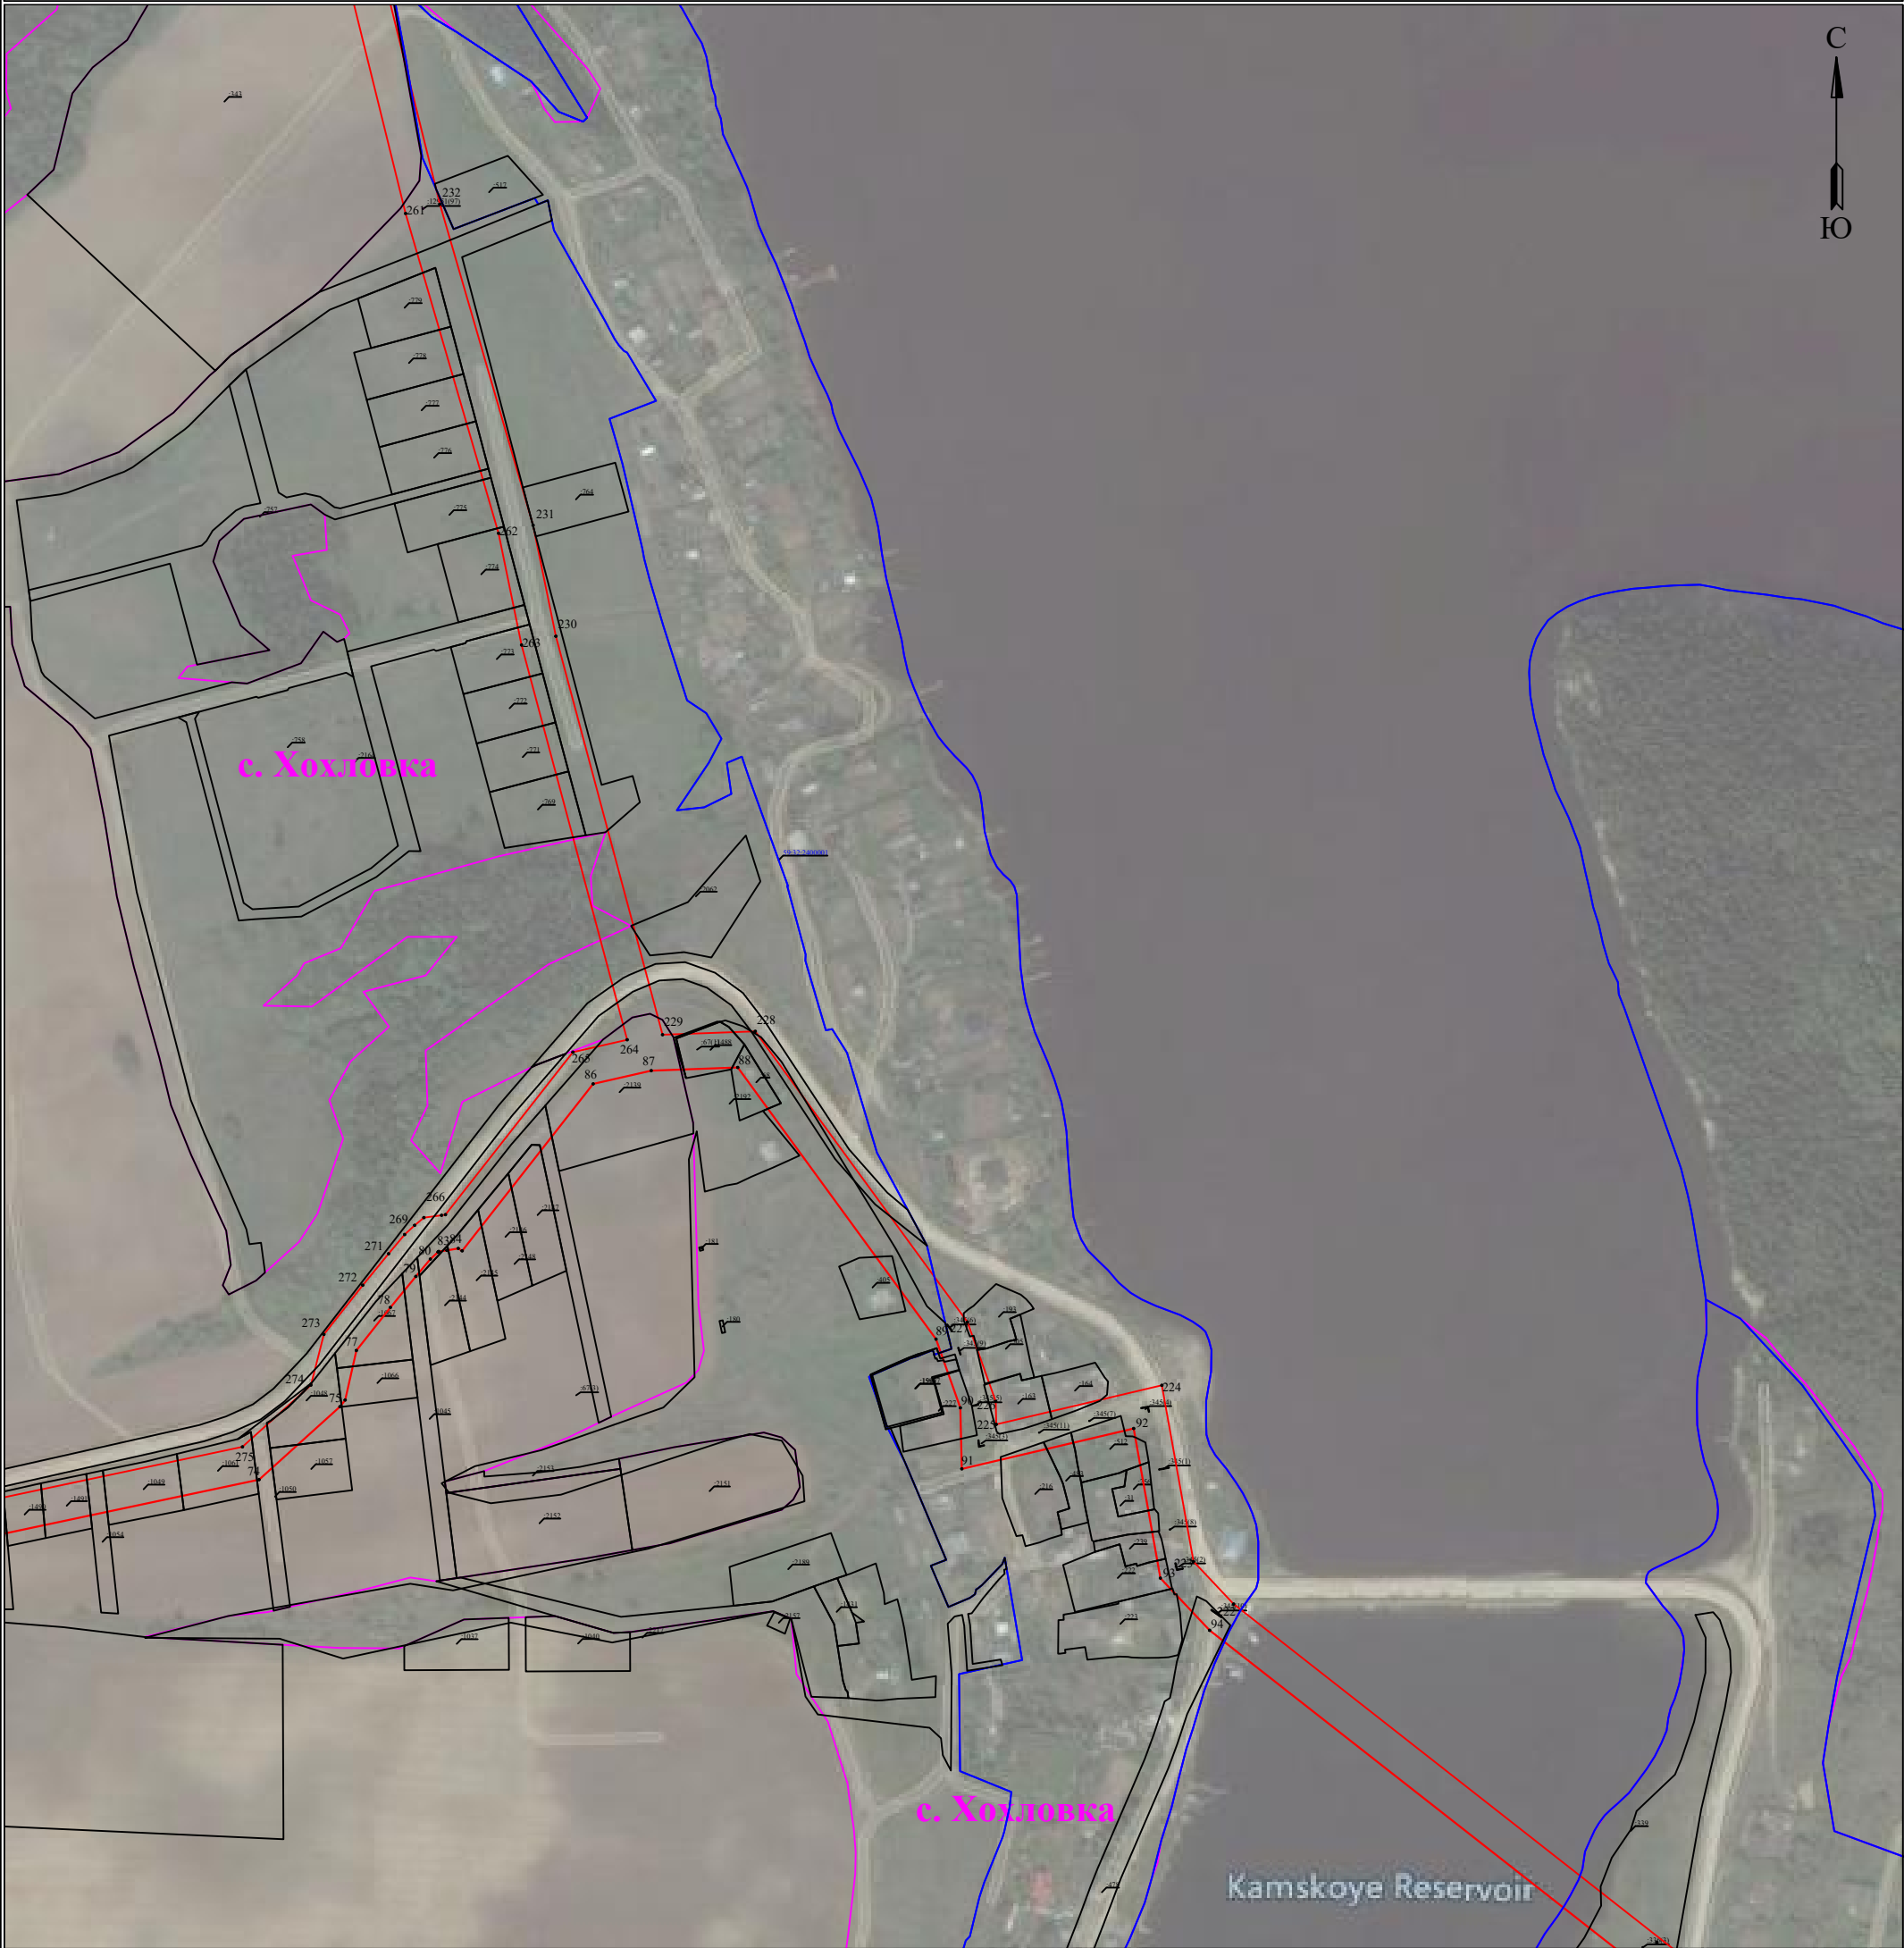

Используемые условные знаки и обозначения:

Масштаб 1:4000

● 1	- обозначение характерной точки границы устанавливаемого публичного сервитута	с. Пермь	- наименование населенного пункта
	- границы земельных участков, попадающих в зону публичного сервитута		- граница устанавливаемого публичного сервитута
	- граница кадастрового квартала		
59:01:2010331	- номер кадастрового квартала		
:123	- кадастровый номер земельного участка		

Схема расположения границ публичного сервитута
для эксплуатации объекта электросетевого хозяйства

Электросетевой комплекс Подстанция 35/6 кВ «Скобелевка»(ВЛ-6 кВ ф. Хохловка, КТП-4207, КТП-4217, КТП-4219,
КТП-4239, КТП-4234, КТП-4264, КТП-4209, КТП-4275, КТП-4279, КТП-4268)

(наименование объекта)




Используемые условные знаки и обозначения:

Масштаб 1:4000

● 1	- обозначение характерной точки границы устанавливаемого публичного сервитута	г. Пермь	- наименование населенного пункта
	- границы земельных участков, попадающих в зону публичного сервитута		- граница устанавливаемого публичного сервитута
	- граница кадастрового квартала		
59:01:2010331	- номер кадастрового квартала		
:123	- кадастровый номер земельного участка		

Схема расположения границ публичного сервитута
для эксплуатации объекта электросетевого хозяйства

Электросетевой комплекс Подстанция 35/6 кВ «Скобелевка»(ВЛ-6 кВ ф. Хохловка, КТП-4207, КТП-4217, КТП-4219,
КТП-4239, КТП-4234, КТП-4264, КТП-4209, КТП-4275, КТП-4279, КТП-4268)
(наименование объекта)

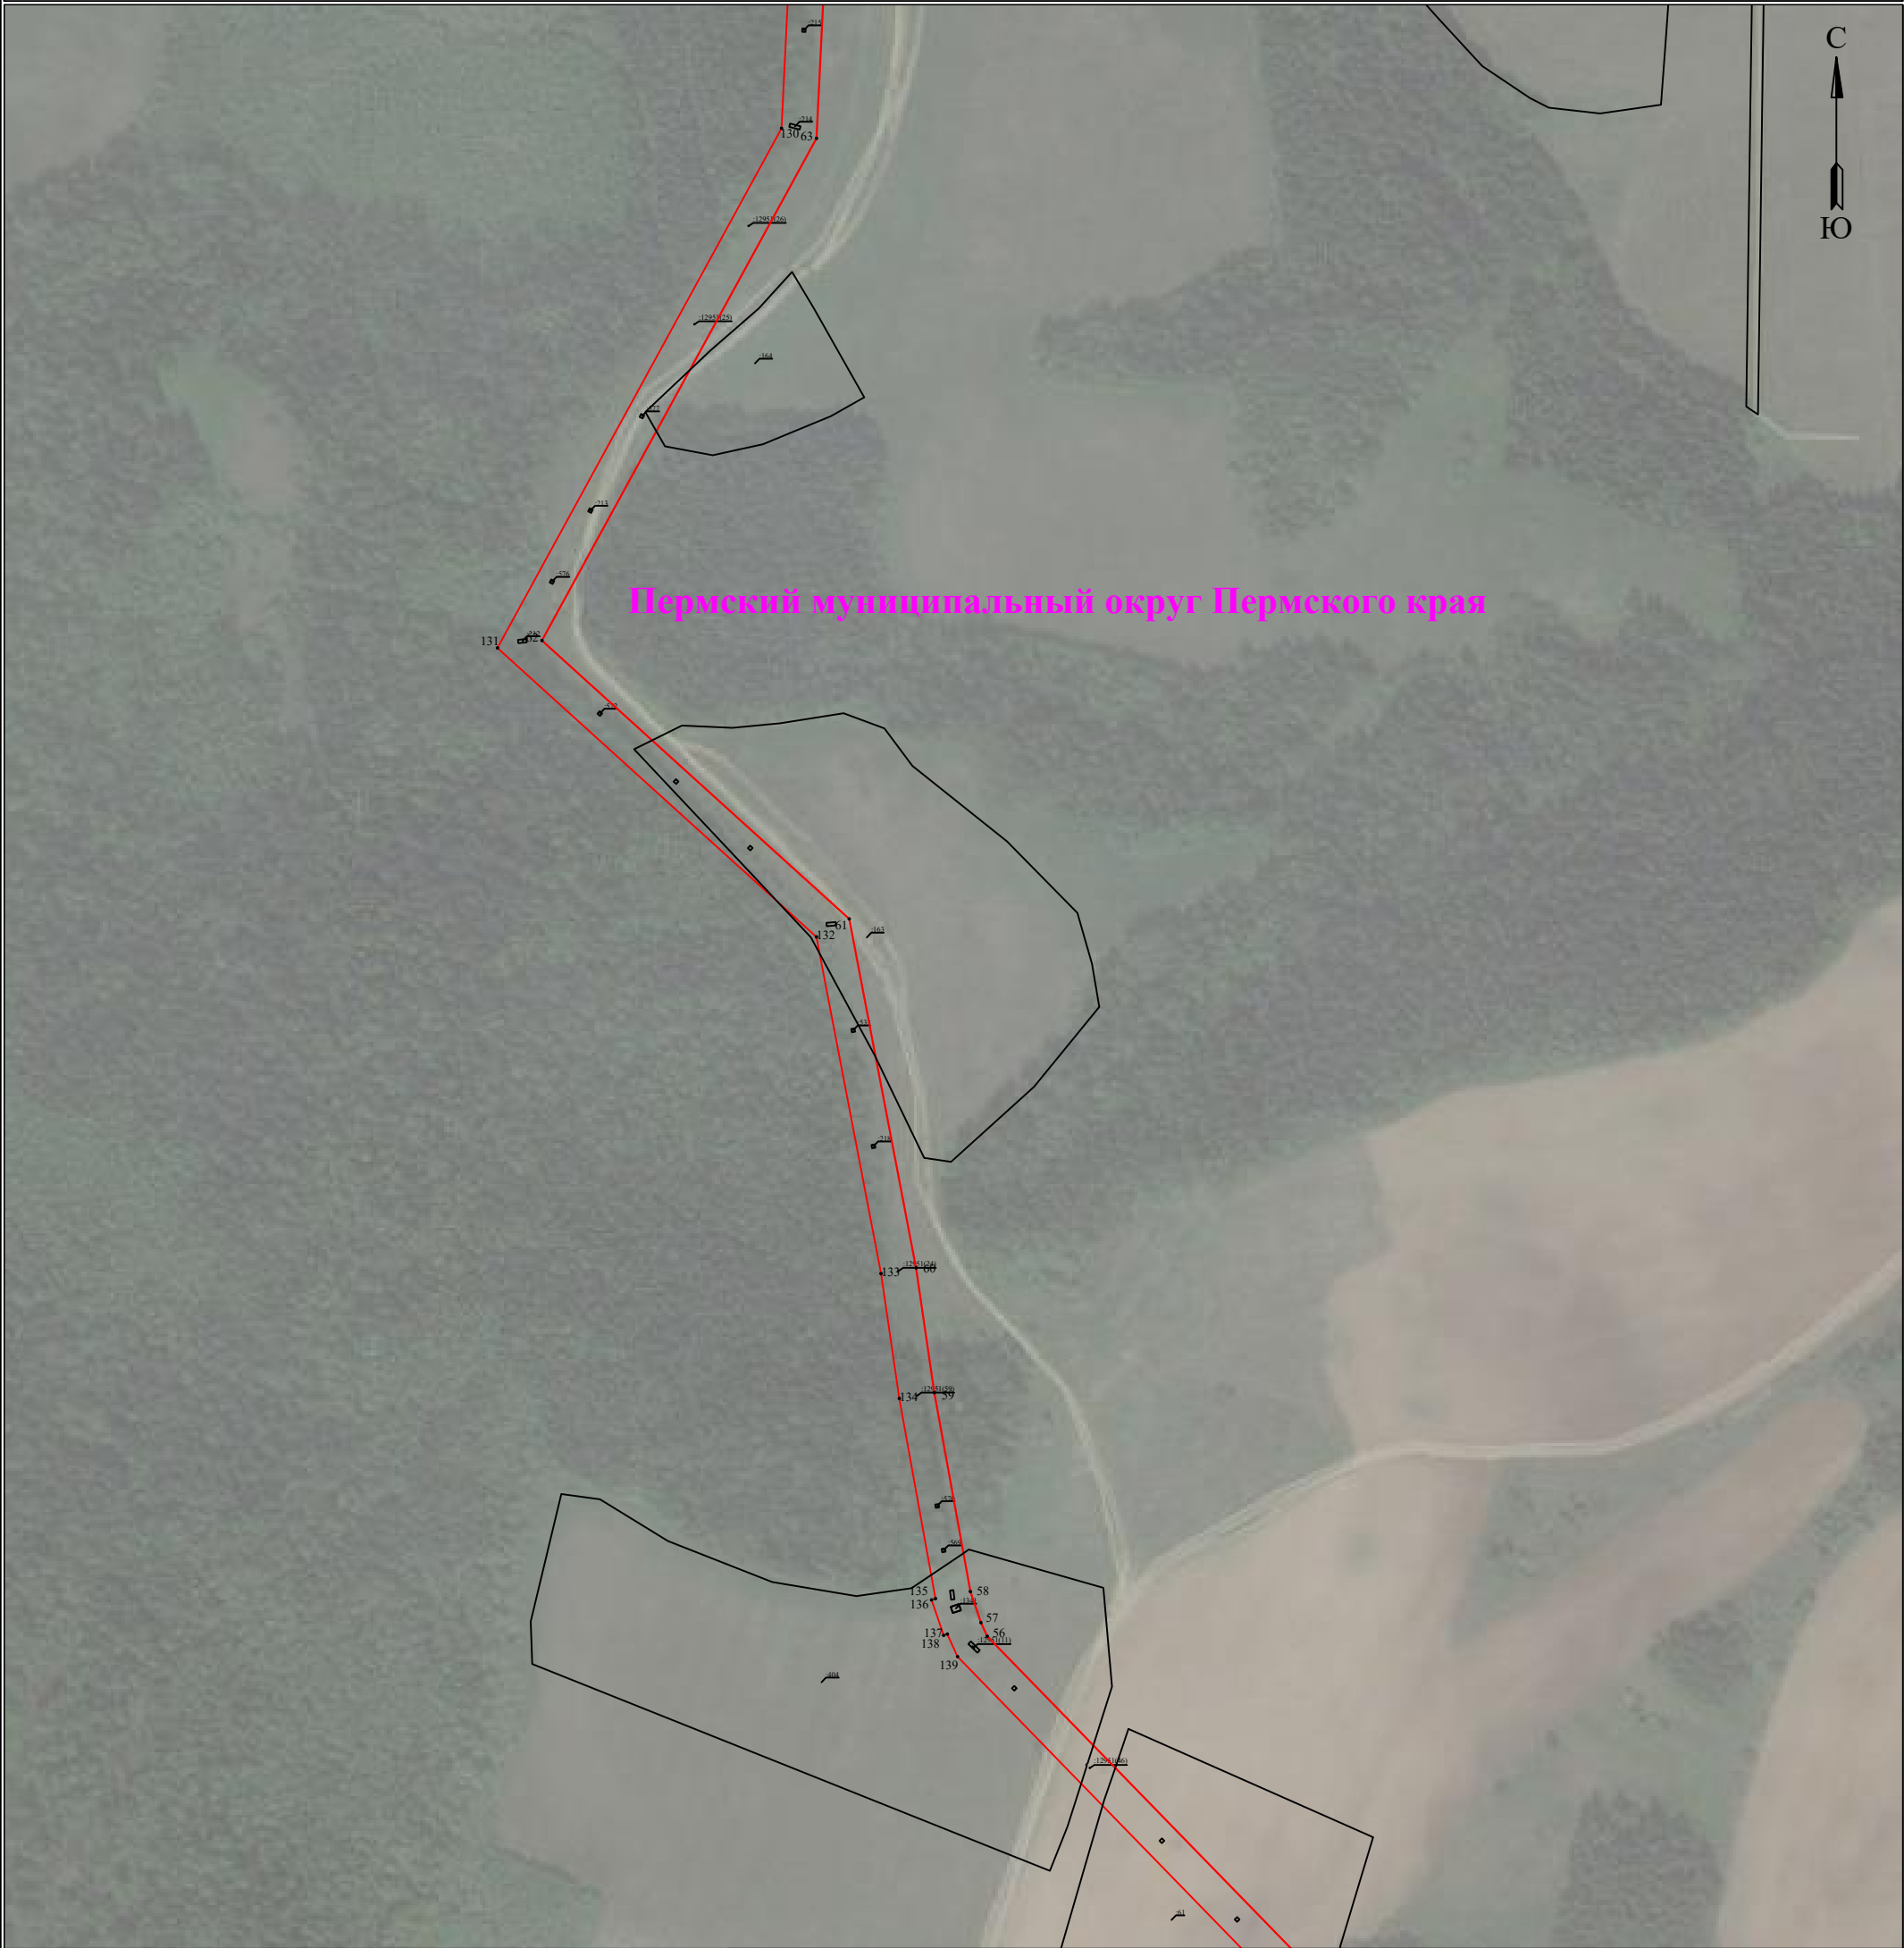

Используемые условные знаки и обозначения:


Масштаб 1:4000

● 1	- обозначение характерной точки границы устанавливаемого публичного сервитута	г. Пермь	- наименование населенного пункта
—	- границы земельных участков, попадающих в зону публичного сервитута	—	- граница устанавливаемого публичного сервитута
—	- граница кадастрового квартала		
59:01:2010331	- номер кадастрового квартала		
:123	- кадастровый номер земельного участка		

Схема расположения границ публичного сервитута
для эксплуатации объекта электросетевого хозяйства

Электросетевой комплекс Подстанция 35/6 кВ «Скобелевка»(ВЛ-6 кВ ф. Хохловка, КТП-4207, КТП-4217, КТП-4219,
КТП-4239, КТП-4234, КТП-4264, КТП-4209, КТП-4275, КТП-4279, КТП-4268)

(наименование объекта)

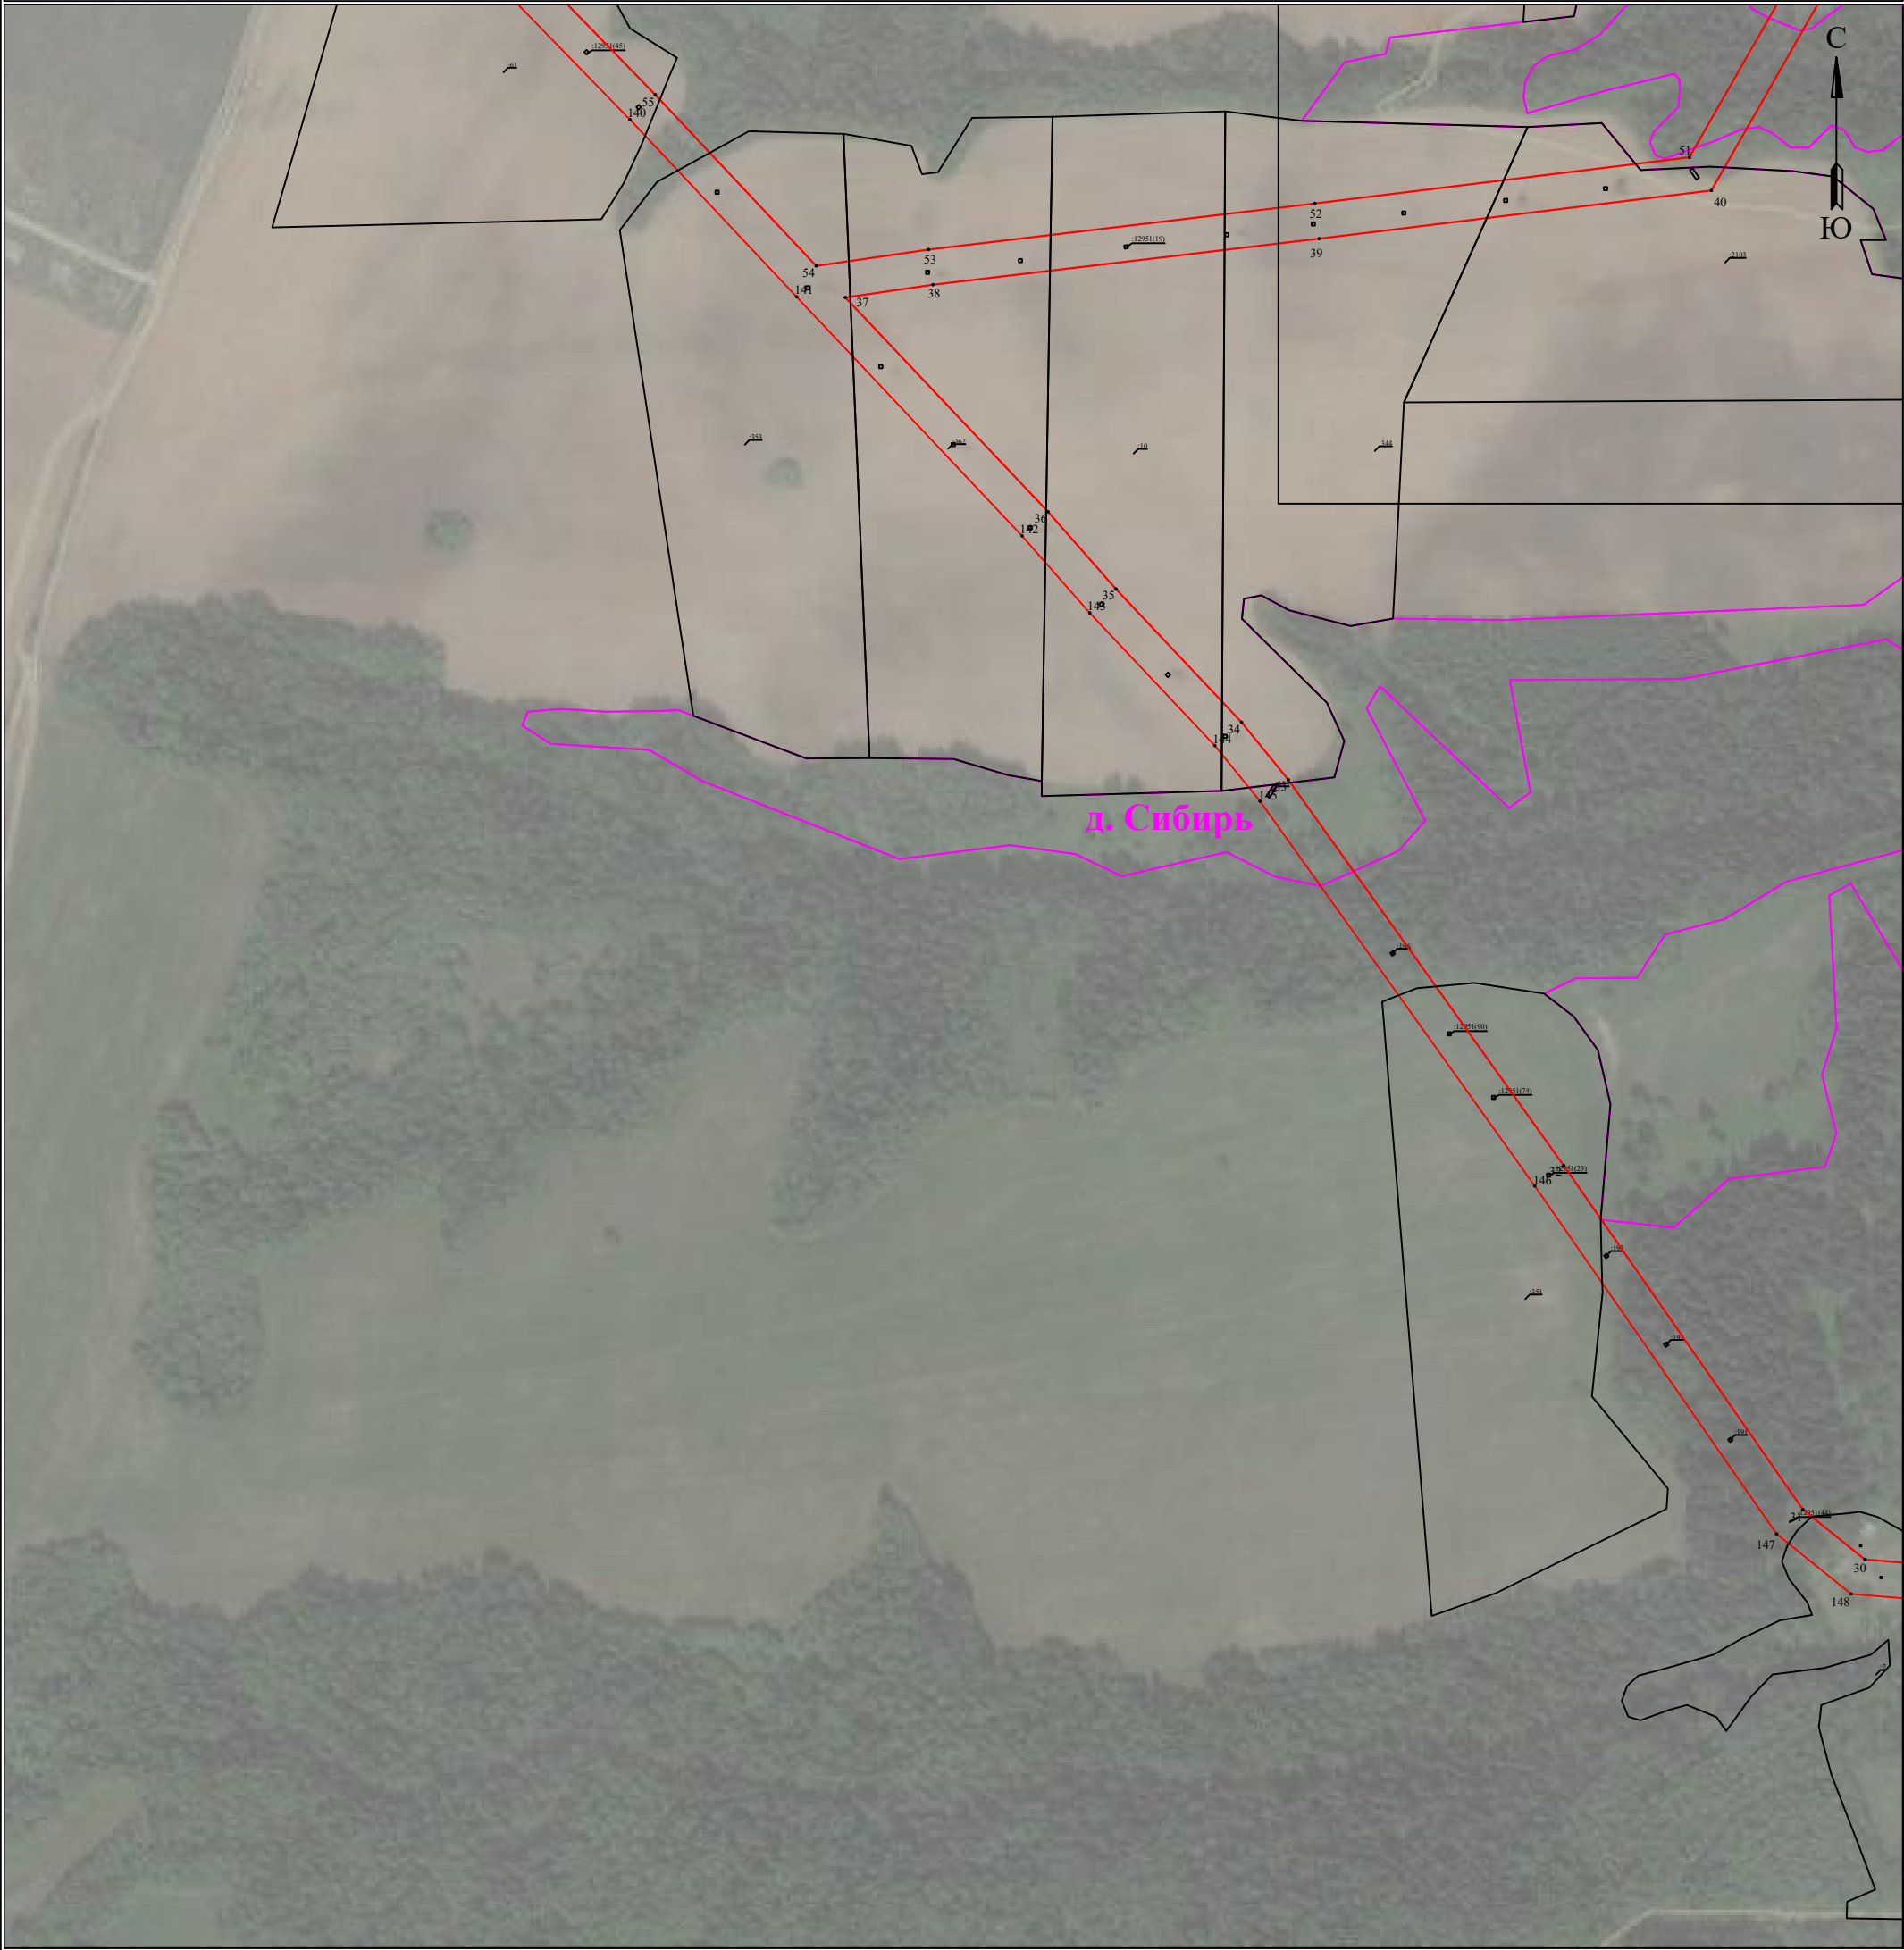

Используемые условные знаки и обозначения:

- 1 - обозначение характерной точки границы устанавливаемого публичного сервитута
- - границы земельных участков, попадающих в зону публичного сервитута
- - граница кадастрового квартала
- 59:01:2010331 - номер кадастрового квартала
- :123 - кадастровый номер земельного участка


- г. Пермь - наименование населенного пункта
- - граница устанавливаемого публичного сервитута

Масштаб 1:4000

Схема расположения границ публичного сервитута
для эксплуатации объекта электросетевого хозяйства

Электросетевой комплекс Подстанция 35/6 кВ «Скобелевка»(ВЛ-6 кВ ф. Хохловка, КТП-4207, КТП-4217, КТП-4219,
КТП-4239, КТП-4234, КТП-4264, КТП-4209, КТП-4275, КТП-4279, КТП-4268)

(наименование объекта)

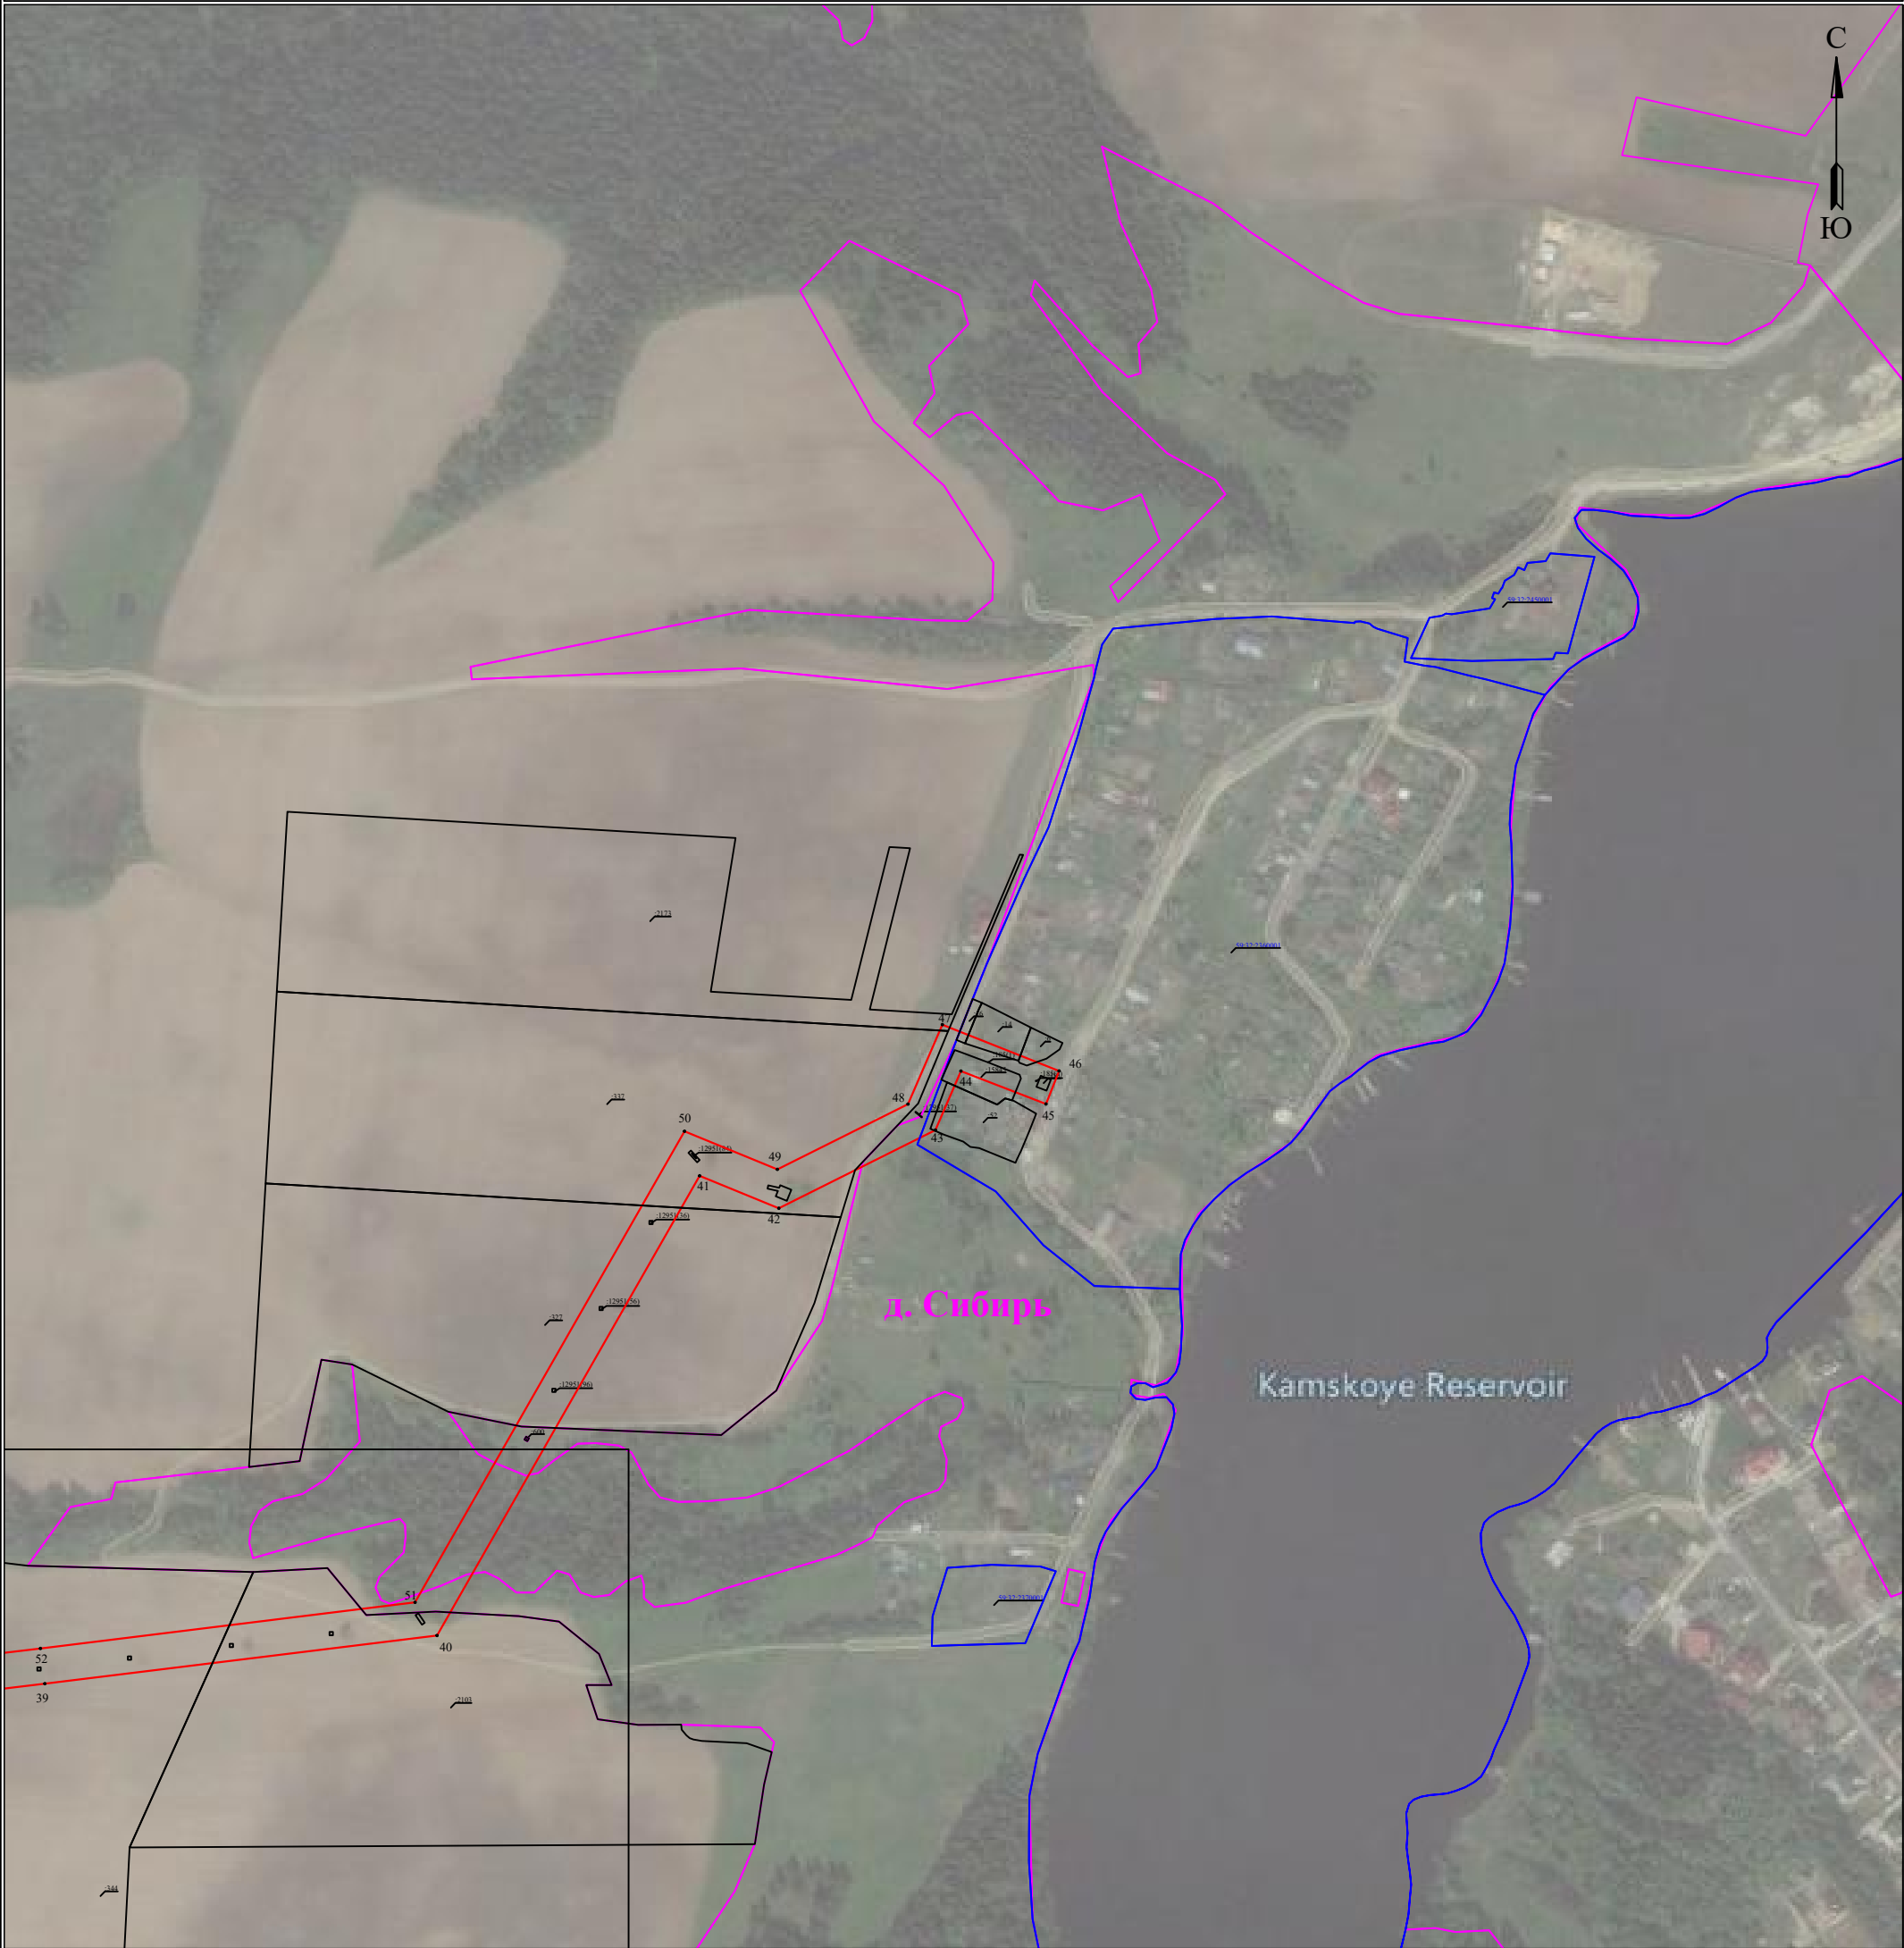


Используемые условные знаки и обозначения:

Масштаб 1:4000

● 1	- обозначение характерной точки границы устанавливаемого публичного сервитута	г. Пермь	- наименование населенного пункта
	- границы земельных участков, попадающих в зону публичного сервитута		- граница устанавливаемого публичного сервитута
	- граница кадастрового квартала		
59:01:2010331	- номер кадастрового квартала		
:123	- кадастровый номер земельного участка		

Электросетевой комплекс Подстанция 35/6 кВ «Скобелевка»(ВЛ-6 кВ ф. Хохловка, КТП-4207, КТП-4217, КТП-4219, КТП-4239, КТП-4234, КТП-4264, КТП-4209, КТП-4275, КТП-4279, КТП-4268)
(наименование объекта)

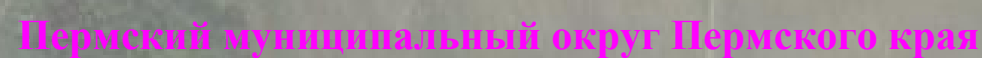


Используемые условные знаки и обозначения:

	1	- обозначение характерной точки границы устанавливаемого публичного сервитута		г. Пермь	- наименование населенного пункта
		- границы земельных участков, попадающих в зону публичного сервитута			- граница устанавливаемого публичного сервитута
		- граница кадастрового квартала			
	59:01:2010331	- номер кадастрового квартала			
	:123	- кадастровый номер земельного участка			

Схема расположения границ публичного сервитута
для эксплуатации объекта электросетевого хозяйства

Электросетевой комплекс Подстанция 35/6 кВ «Скобелевка»(ВЛ-6 кВ ф. Хохловка, КТП-4207, КТП-4217, КТП-4219,
КТП-4239, КТП-4234, КТП-4264, КТП-4209, КТП-4275, КТП-4279, КТП-4268)

(наименование объекта)

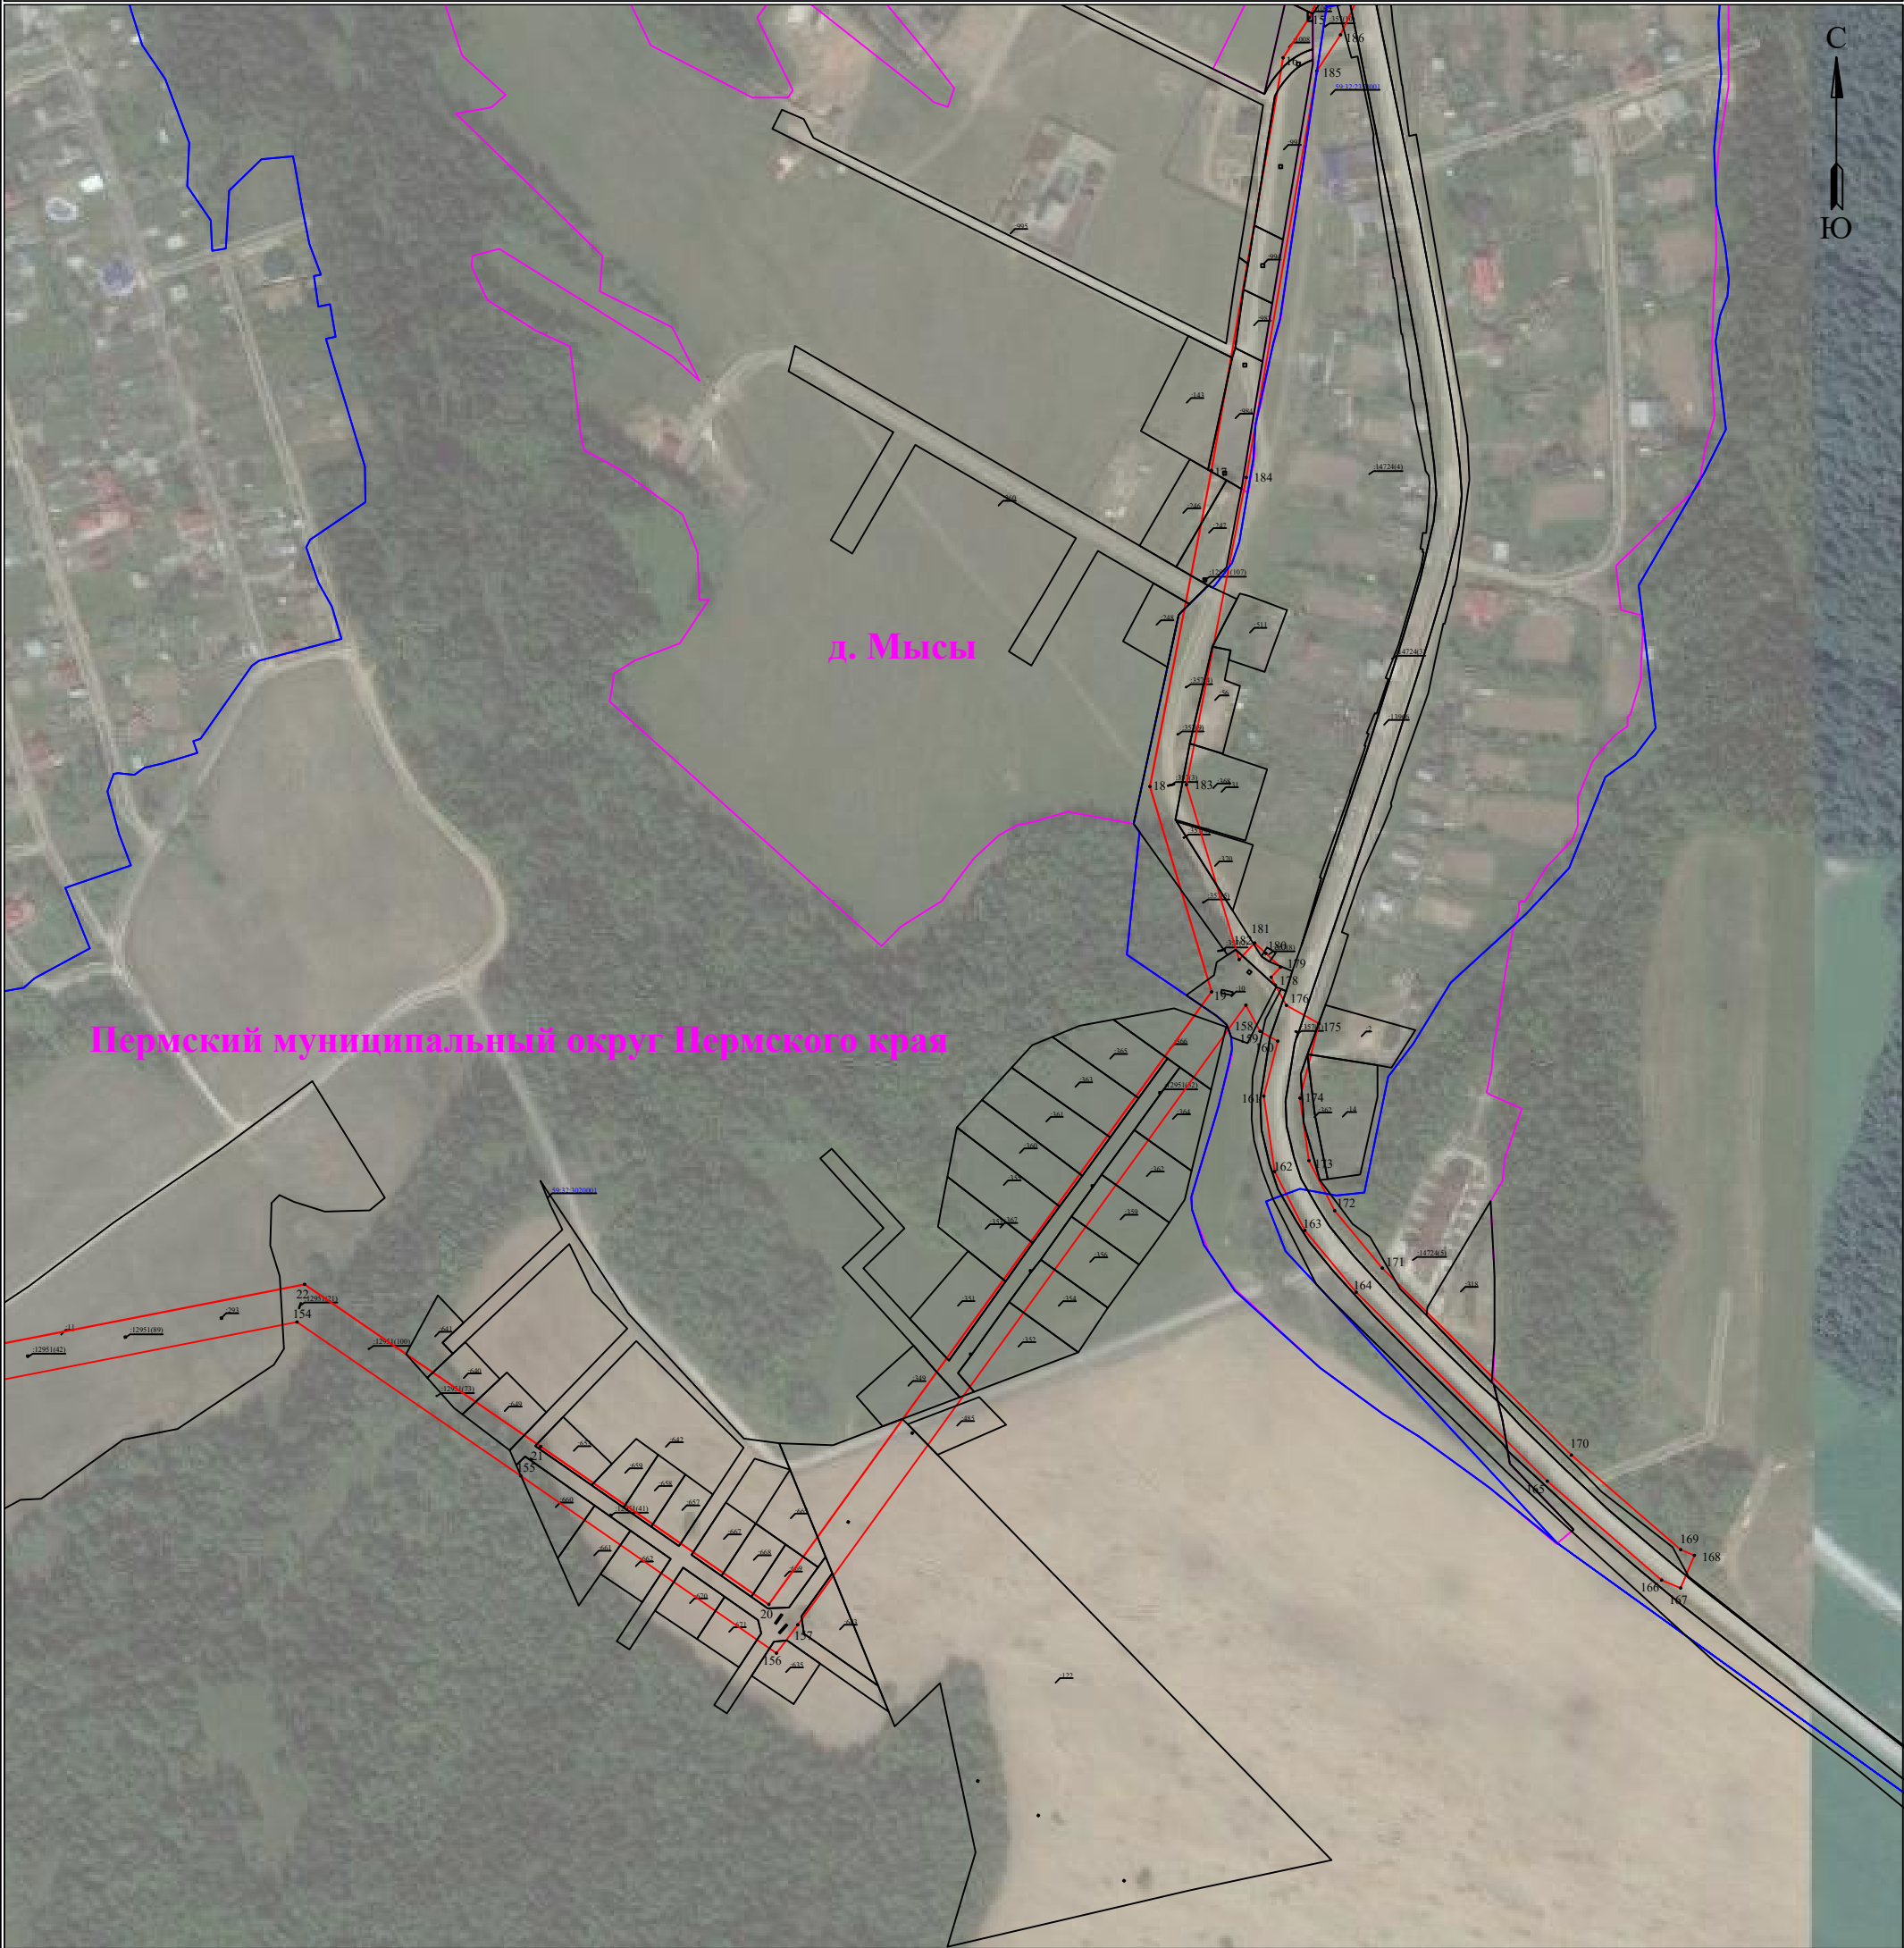

Используемые условные знаки и обозначения:


- 1 - обозначение характерной точки границы устанавливаемого публичного сервитута
- - границы земельных участков, попадающих в зону публичного сервитута
- - граница кадастрового квартала
- 59:01:2010331 - номер кадастрового квартала
- :123 - кадастровый номер земельного участка

- г. Пермь - наименование населенного пункта
- - граница устанавливаемого публичного сервитута

Масштаб 1:4000

Схема расположения границ публичного сервитута для эксплуатации объекта электросетевого хозяйства

Электросетевой комплекс Подстанция 35/6 кВ «Скобелевка»(ВЛ-6 кВ ф. Хохловка, КТП-4207, КТП-4217, КТП-4219, КТП-4239, КТП-4234, КТП-4264, КТП-4209, КТП-4275, КТП-4279, КТП-4268)
(наименование объекта)

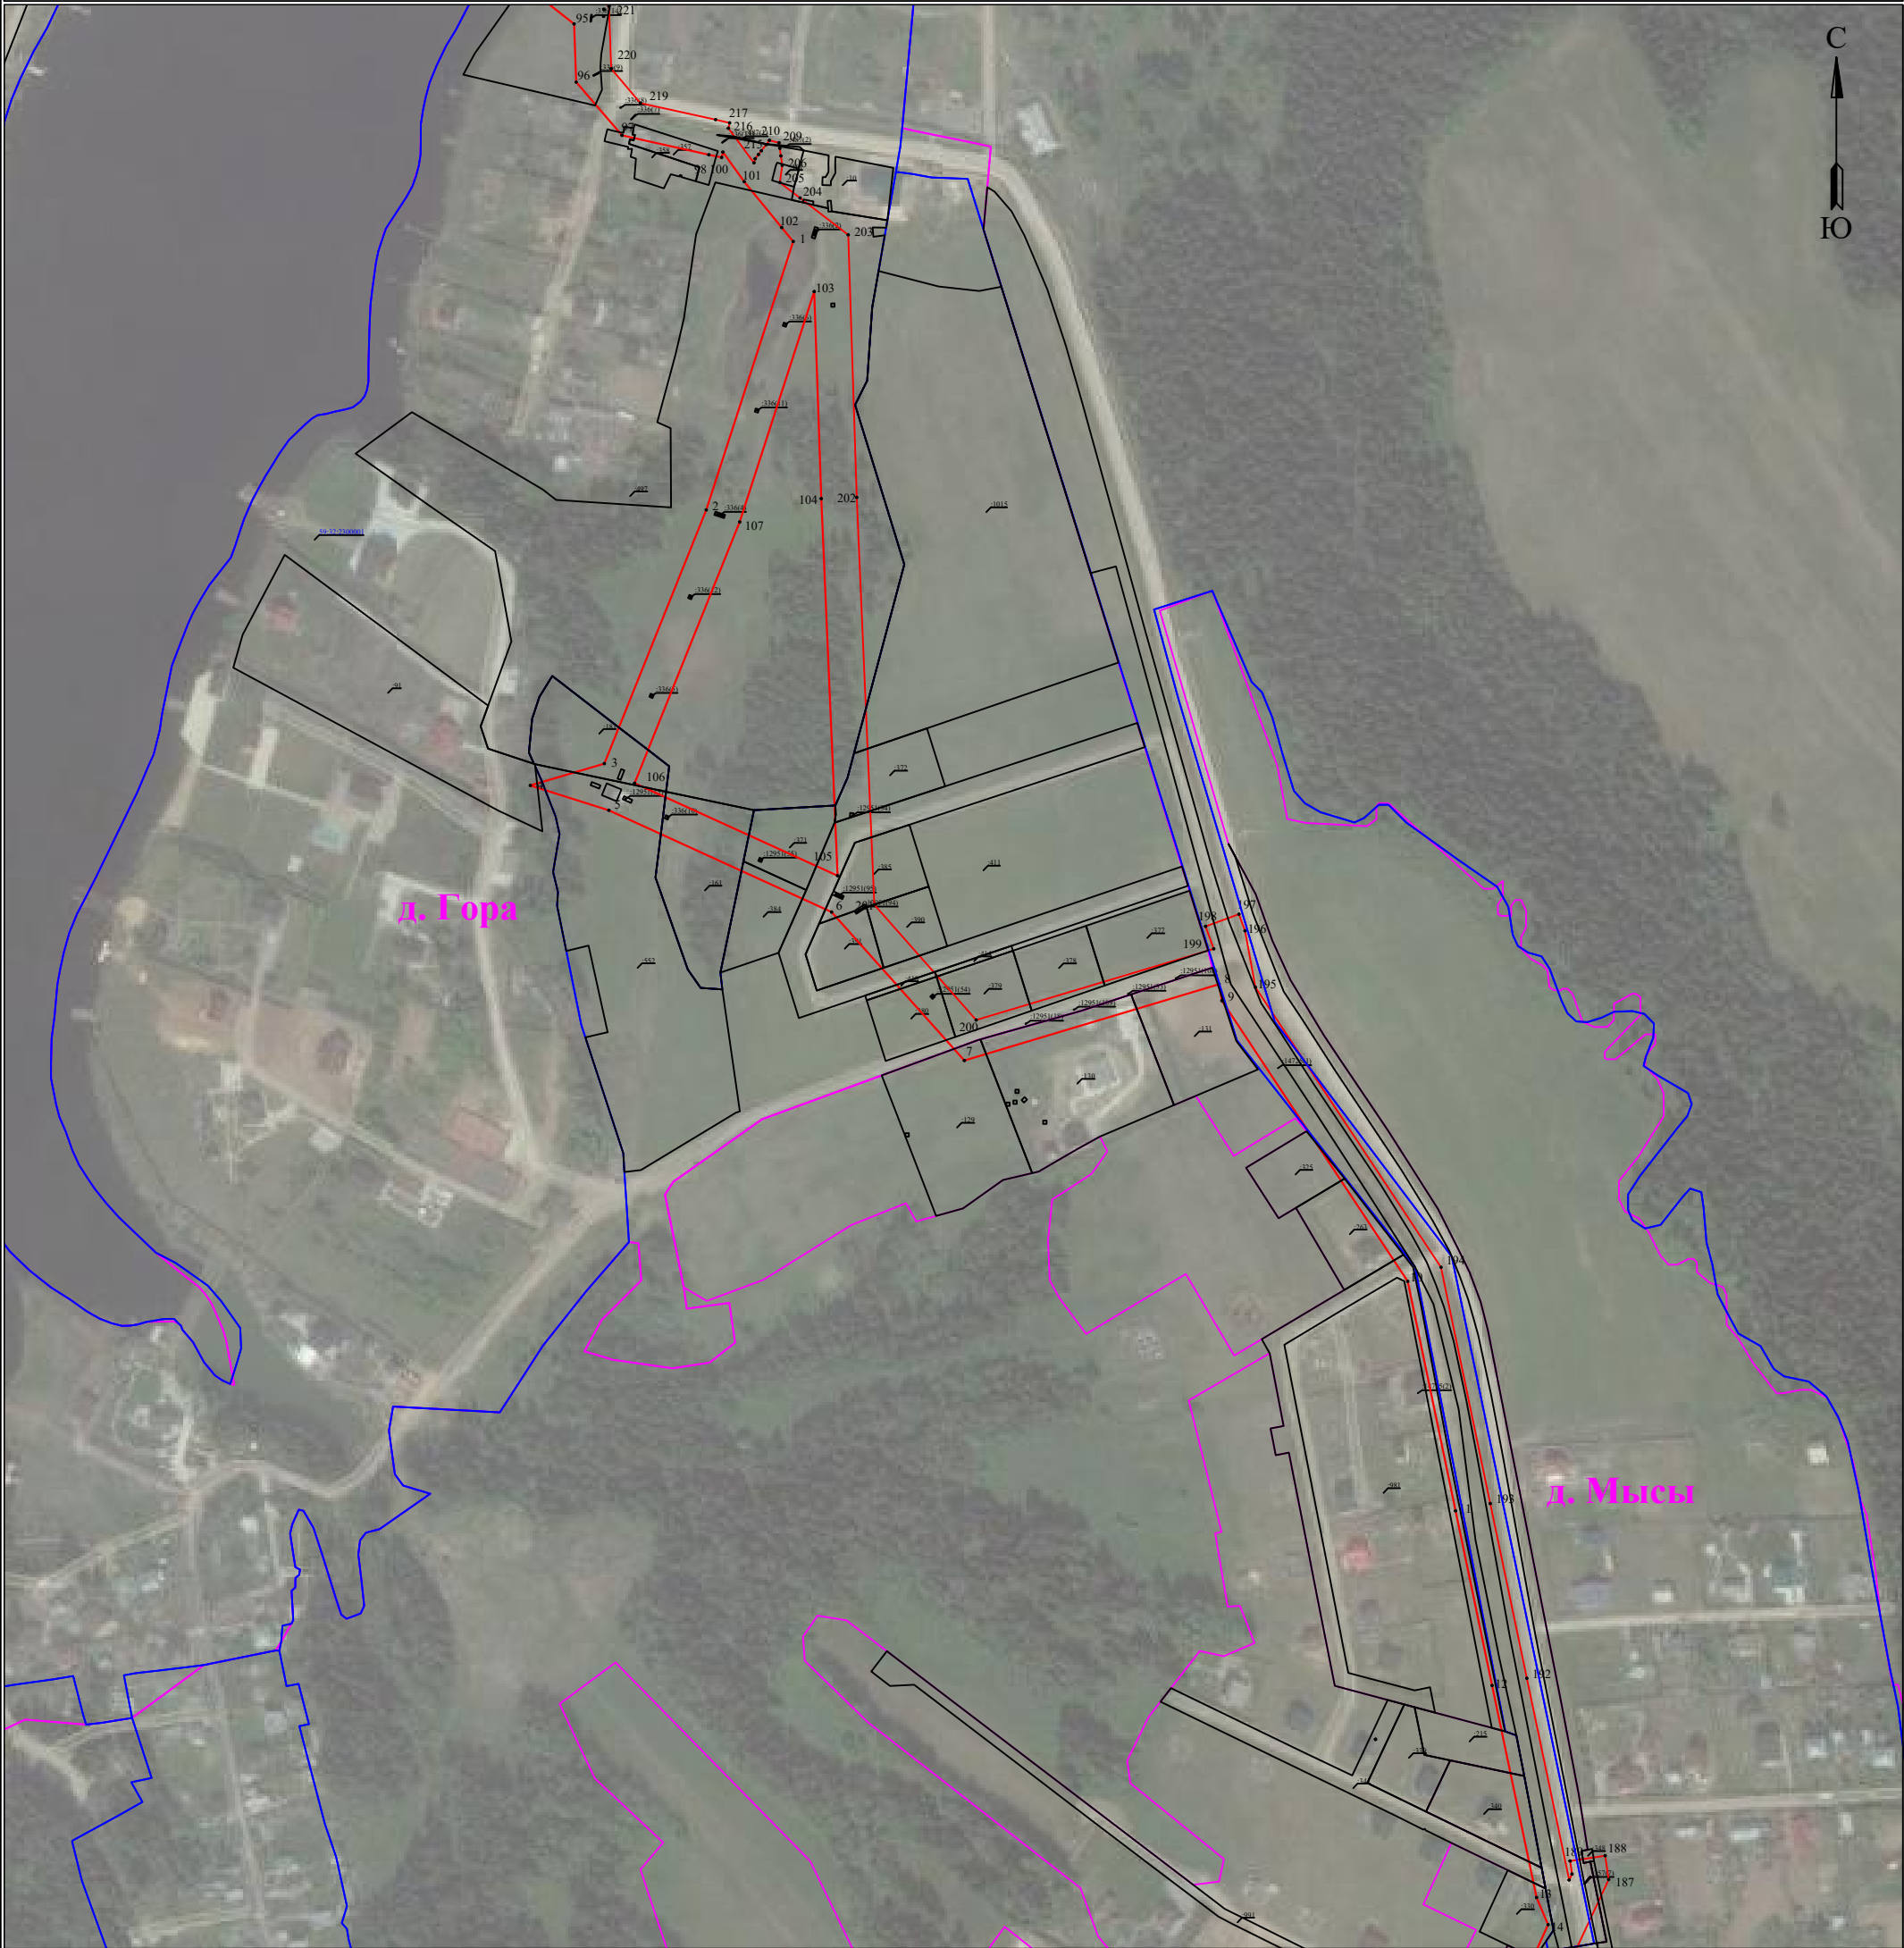

Используемые условные знаки и обозначения:

- 1 - обозначение характерной точки границы устанавливаемого публичного сервитута
- - границы земельных участков, попадающих в зону публичного сервитута
- - граница кадастрового квартала
- 59:01:2010331 - номер кадастрового квартала
- :123 - кадастровый номер земельного участка

- г. Пермь - наименование населенного пункта
- - граница устанавливаемого публичного сервитута

Масштаб 1:4000

Схема расположения границ публичного сервитута
для эксплуатации объекта электросетевого хозяйства

Электросетевой комплекс Подстанция 35/6 кВ «Скобелевка»(ВЛ-6 кВ ф. Хохловка, КТП-4207, КТП-4217, КТП-4219,
КТП-4239, КТП-4234, КТП-4264, КТП-4209, КТП-4275, КТП-4279, КТП-4268)
(наименование объекта)




Используемые условные знаки и обозначения:

Масштаб 1:4000

● 1	- обозначение характерной точки границы устанавливаемого публичного сервитута	г. Пермь	- наименование населенного пункта
	- границы земельных участков, попадающих в зону публичного сервитута		- граница устанавливаемого публичного сервитута
	- граница кадастрового квартала		
59:01:2010331	- номер кадастрового квартала		
:123	- кадастровый номер земельного участка		

Схема расположения границ публичного сервитута
для эксплуатации объекта электросетевого хозяйства

Электросетевой комплекс Подстанция 35/6 кВ «Скобелевка»(ВЛ-6 кВ ф. Хохловка, КТП-4207, КТП-4217, КТП-4219,
КТП-4239, КТП-4234, КТП-4264, КТП-4209, КТП-4275, КТП-4279, КТП-4268)
(наименование объекта)

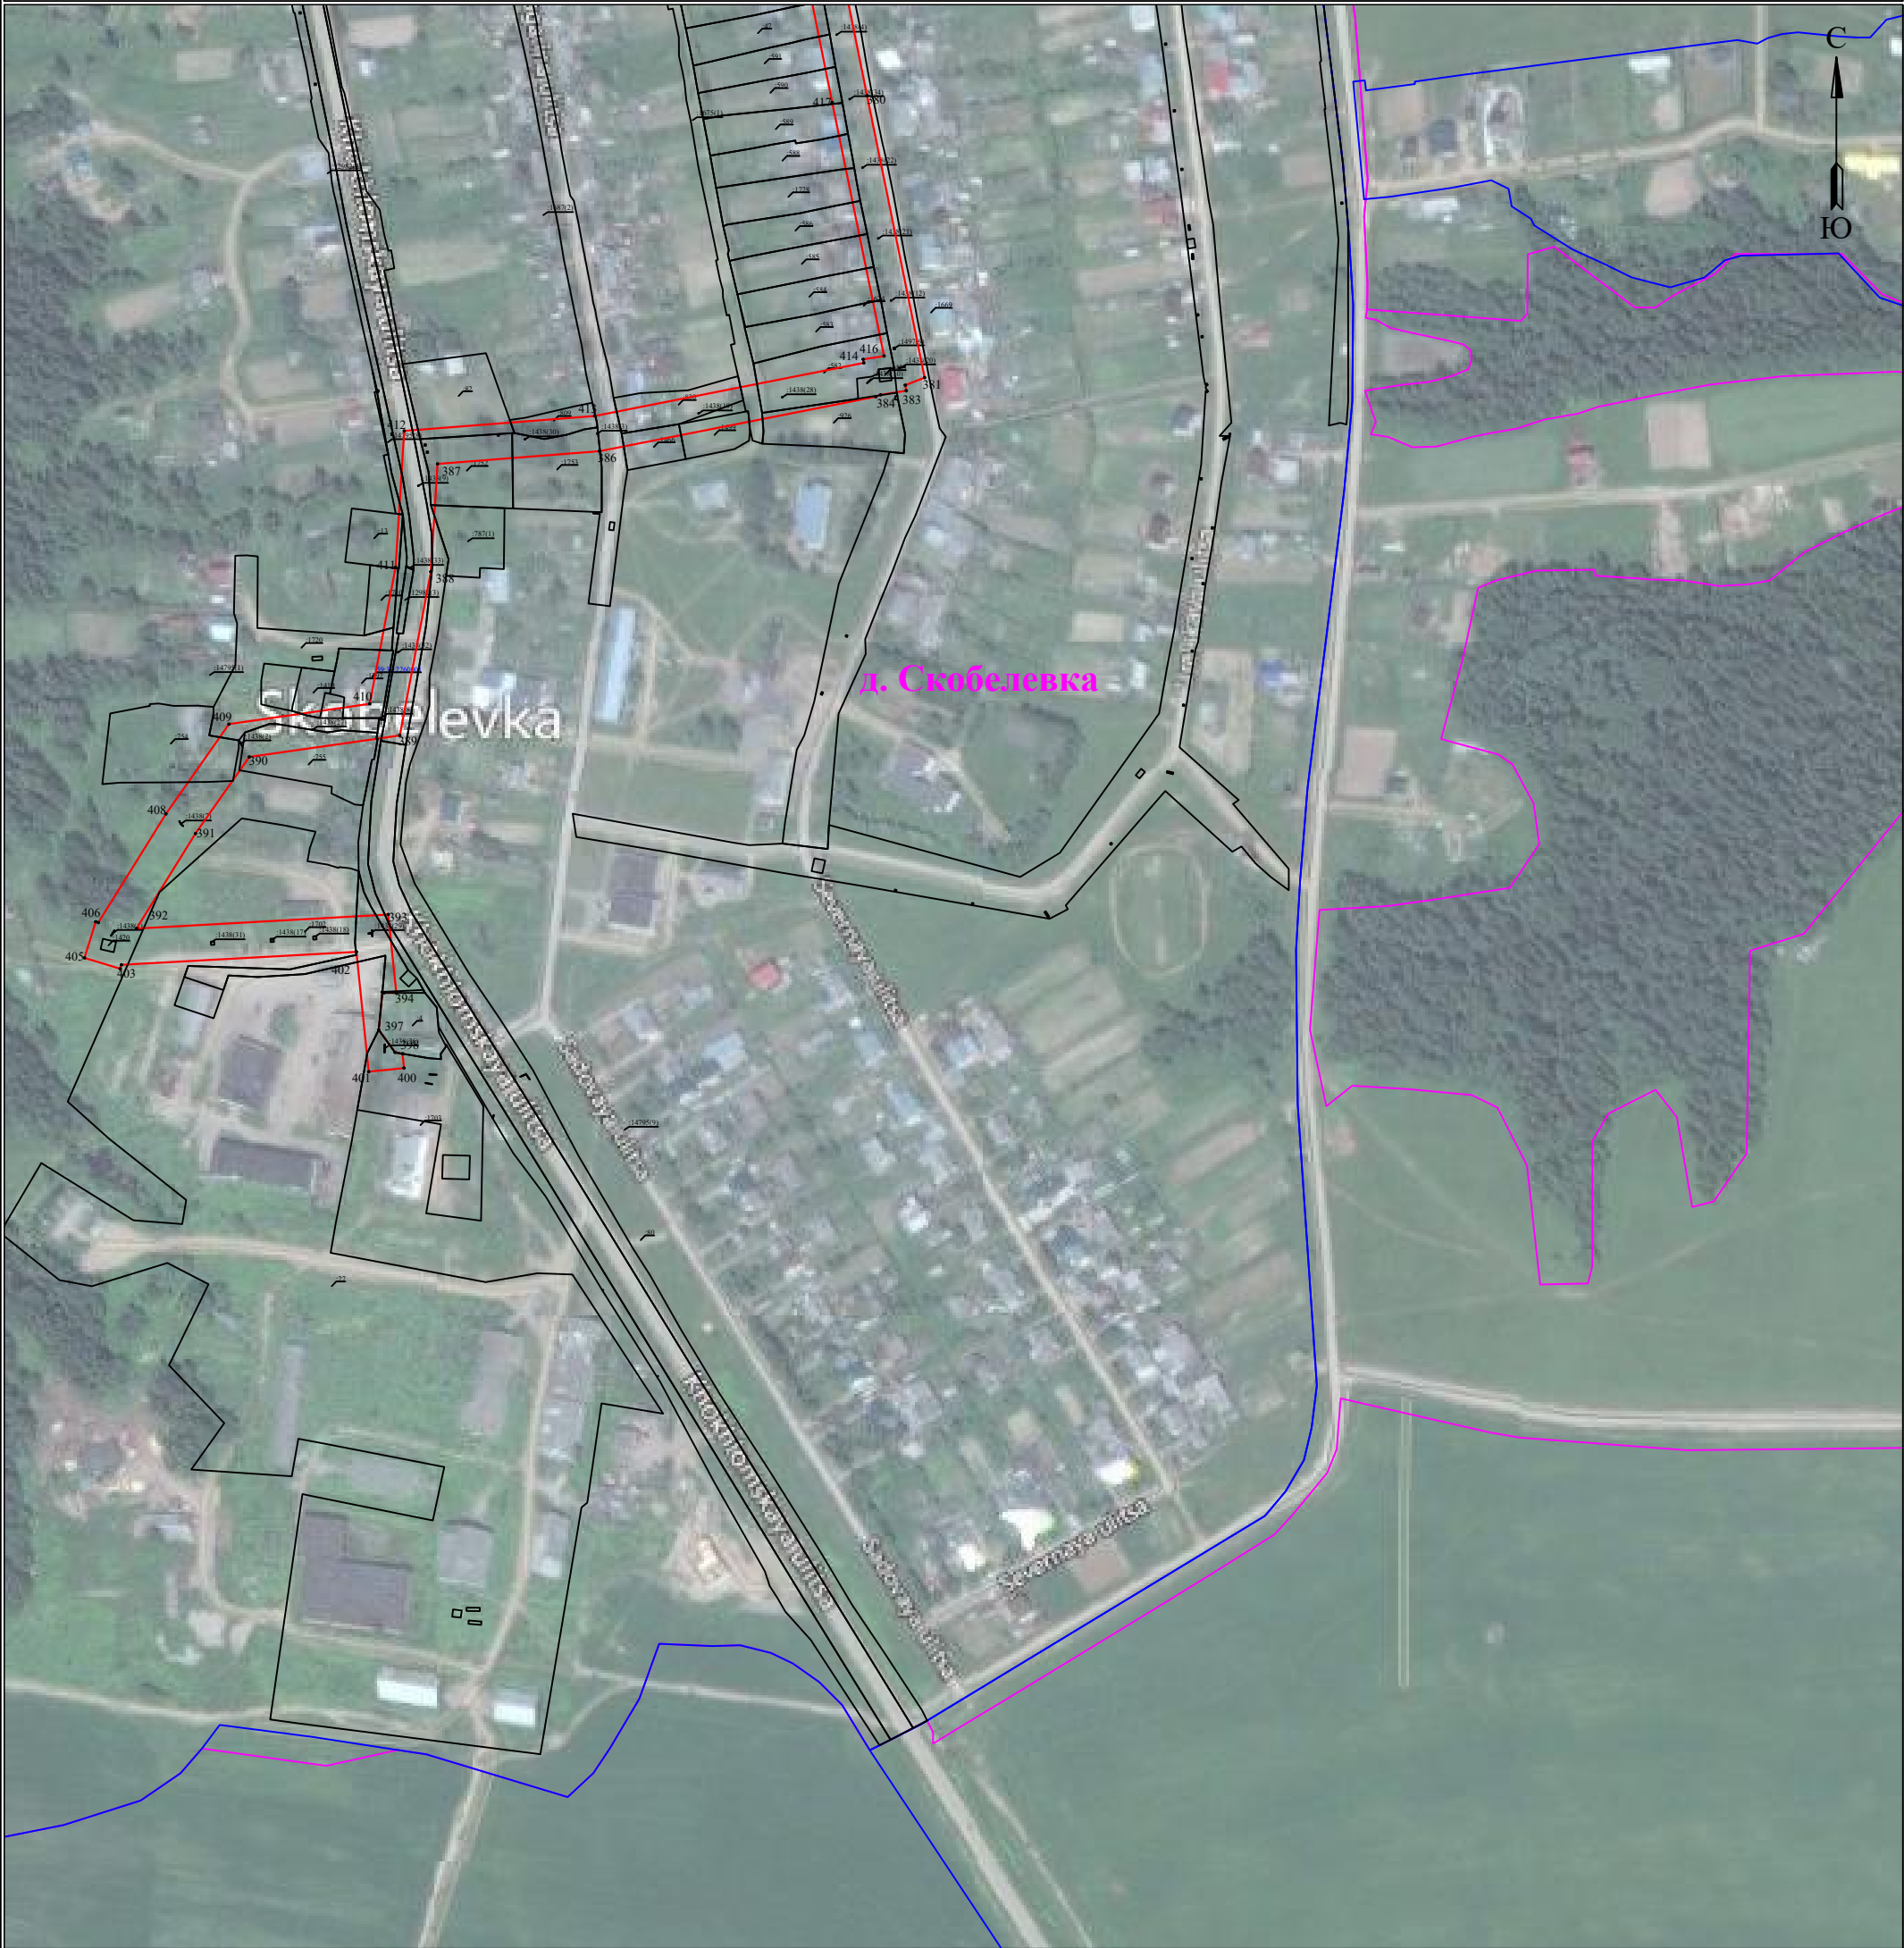

Используемые условные знаки и обозначения:

● 1	- обозначение характерной точки границы устанавливаемого публичного сервитута	г. Пермь	- наименование населенного пункта
	- границы земельных участков, попадающих в зону публичного сервитута		- граница устанавливаемого публичного сервитута
	- граница кадастрового квартала		
59:01:2010331	- номер кадастрового квартала		
:123	- кадастровый номер земельного участка		

Масштаб 1:4000