


**Схема расположения границ публичного сервитута
для эксплуатации объектов
ТП-66477, КЛ-0,4кВ ф.1 от ТП-66477, ВЛ 0,4кВ ф.1 от ТП-66477, ВЛ 0,4кВ ф.2 от ТП-66477**

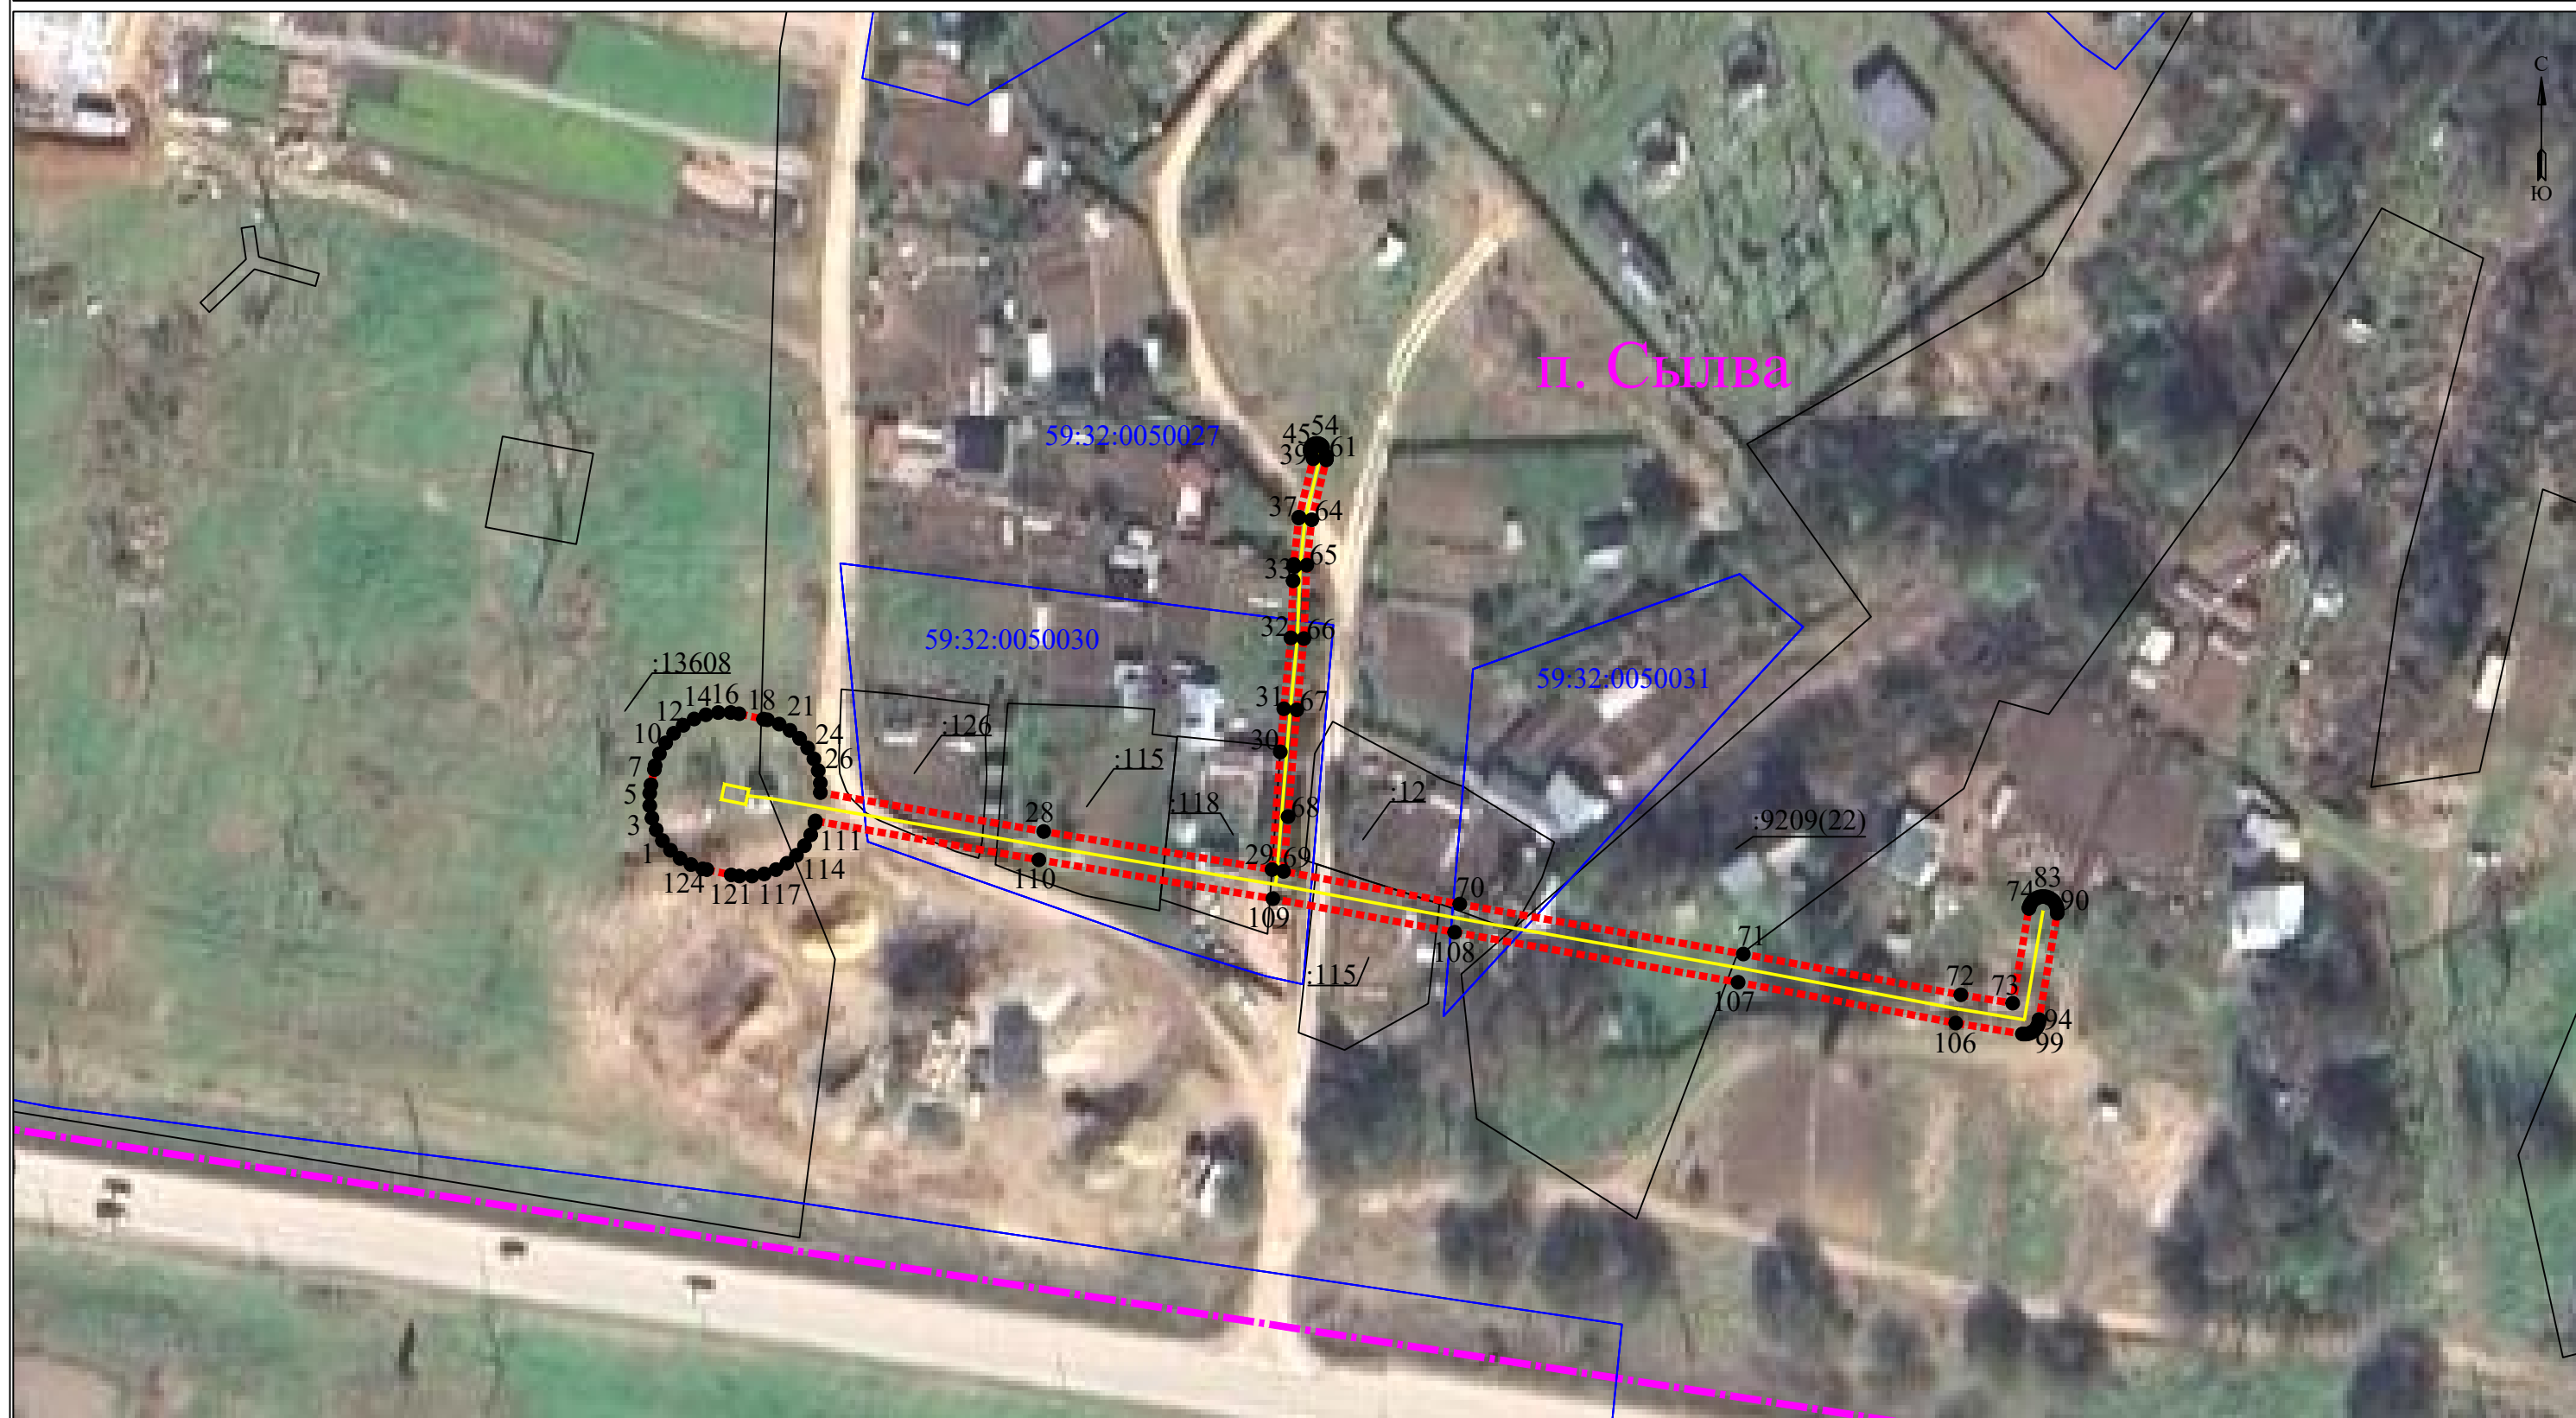

УСЛОВНЫЕ ОБОЗНАЧЕНИЯ

- - границы устанавливаемого публичного сервитута
- - ось линии, контур объекта
- - границы муниципального образования, населенных пунктов
- - границы кадастрового квартала
- - границы земельных участков, попадающих в зону публичного сервитута

- 1 - обозначение характерной точки границы устанавливаемого публичного сервитута
- :123 - кадастровый номер земельного участка
- 59:32:0000000 - кадастровый номер квартала
- г. Пермь - наименование муниципального образования, населенного пункта

Масштаб 1:1000

Сведения о местоположении границ объектов

ТП-66477, КЛ-0,4кВ ф.1 от ТП-66477, ВЛ 0,4кВ ф.1 от ТП-66477, ВЛ 0,4кВ ф.2 от ТП-66477

Перечень характерных точек Площадь зоны публичного сервитута 1558 кв.м		
Обозначение характерных точек границ	Координаты, м	
	X	Y
1	2	3
1	519726.76	2260333
2	519728.42	2260332.04
3	519730.22	2260331.39
4	519732.11	2260331.05
5	519734.02	2260331.05
6	519735.31	2260331.24
7	519737.64	2260331.76
8	519738.25	2260331.87
9	519740.06	2260332.53
10	519741.72	2260333.49
11	519743.19	2260334.72
12	519744.42	2260336.19
13	519745.38	2260337.85
14	519746.03	2260339.65
15	519746.37	2260341.54
16	519746.37	2260343.46
17	519746.18	2260344.74
18	519745.36	2260348.46
19	519745.26	2260349.07
20	519744.6	2260350.87
21	519743.64	2260352.53
22	519742.41	2260354
23	519740.94	2260355.24
24	519739.28	2260356.19
25	519737.48	2260356.85
26	519735.59	2260357.18
27	519734.12	2260357.18
28	519728.17	2260391.39
29	519722.34	2260426.35
30	519740.34	2260427.62
31	519746.95	2260428.16
32	519757.8	2260429.24
33	519766.53	2260429.58
34	519768.75	2260429.81
35	519768.79	2260429.67
36	519769.03	2260429.68
37	519776.15	2260430.45
38	519776.28	2260430.48
39	519785.21	2260432.65
40	519786.2	2260432.27
41	519786.3	2260432.23
42	519786.47	2260432.2
43	519786.64	2260432.2
44	519786.82	2260432.23
45	519786.98	2260432.29
46	519787.13	2260432.38
47	519787.26	2260432.49
48	519787.38	2260432.63
49	519787.46	2260432.78
50	519787.52	2260432.94
51	519787.55	2260433.11
52	519787.55	2260433.29
53	519787.52	2260433.46
54	519787.46	2260433.62
55	519787.38	2260433.77
56	519787.26	2260433.91
57	519787.13	2260434.02
58	519786.98	2260434.11
59	519785.64	2260434.62
60	519785.54	2260434.66
61	519785.37	2260434.69
62	519785.19	2260434.69
63	519785.04	2260434.66
64	519775.87	2260432.43
65	519768.92	2260431.67
66	519757.69	2260431.23
67	519746.78	2260430.15

1	2	3
68	519730.44	2260428.81
69	519722.06	2260428.12
70	519717.06	2260455.11
71	519709.41	2260498.53
72	519703.17	2260531.85
73	519701.88	2260539.78
74	519716.38	2260542.27
75	519716.58	2260542.3
76	519716.94	2260542.44
77	519717.27	2260542.63
78	519717.56	2260542.87
79	519717.81	2260543.17
80	519718	2260543.5
81	519718.13	2260543.86
82	519718.2	2260544.24
83	519718.2	2260544.62
84	519718.13	2260545
85	519718	2260545.36
86	519717.81	2260545.69
87	519717.56	2260545.99
88	519717.27	2260546.23
89	519716.94	2260546.42
90	519716.58	2260546.55
91	519716.2	2260546.62
92	519715.82	2260546.62
93	519715.64	2260546.6
94	519699.37	2260543.81
95	519699.16	2260543.81
96	519698.78	2260543.75
97	519698.42	2260543.61
98	519698.09	2260543.42
99	519697.79	2260543.18
100	519697.55	2260542.88
101	519697.36	2260542.55
102	519697.22	2260542.19
103	519697.16	2260541.81
104	519697.16	2260541.43
105	519697.18	2260541.27
106	519698.84	2260531.07
107	519705.08	2260497.73
108	519712.74	2260454.32
109	519717.88	2260426.49
110	519723.83	2260390.64
111	519729.78	2260356.42
112	519729.45	2260356.36
113	519727.65	2260355.71
114	519725.99	2260354.75
115	519724.52	2260353.52
116	519723.29	2260352.05
117	519722.33	2260350.39
118	519721.67	2260348.59
119	519721.34	2260346.7
120	519721.34	2260344.78
121	519721.52	2260343.52
122	519722.33	2260339.8
123	519722.44	2260339.16
124	519723.1	2260337.36
125	519724.05	2260335.7
126	519725.29	2260334.23
1	519726.76	2260333