

Кадастровый номер земельного участка: 59:32:0000000:5 (обособленный участок 59:32:3420001:1282), 59:32:3420001:2362, 59:32:3420001:3970, 59:32:3420001:3971, 59:32:3420001:1028, 59:32:3420001:1176, 59:32:3420001:4100, 59:32:3420001:4101, 59:32:3420001:3379



Масштаб 1:3000

Условные обозначения:

- 1 — проектная граница публичного сервитута
- 2 — граница земельного участка ранее учтенного в ЕГРН
- граница кадастрового квартала
- - - граница муниципального образования
- граница объекта капитального строительства ранее учтенного в ЕГРН
- 59:32:3420001 — кадастровый номер квартала
- :3379 — кадастровый номер земельного участка (объекта капитального строительства) в кадастровом квартале
- - - - - местоположение проектируемого сооружения (газопровод-ввод)
- - - - - существующий газопровод

Схема расположения границ публичного сервитута


Объект: "Газопровод-ввод по адресу: Пермский край, Пермский муниципальный округ, д. Устиново, кад. № 59:32:3420001:3379"

Местоположение: Пермский край, Пермский муниципальный округ

Общая площадь земельного участка или части земельного участка, кв.м: 60 809

Категория земель: земли сельскохозяйственного назначения, земли населенных пунктов

Кадастровый номер земельного участка: 59:32:0000000:5 (обособленный участок 59:32:3420001:1282), 59:32:3420001:2362, 59:32:3420001:3970, 59:32:3420001:3971, 59:32:3420001:1028, 59:32:3420001:1176, 59:32:3420001:4100, 59:32:3420001:4101, 59:32:3420001:3379

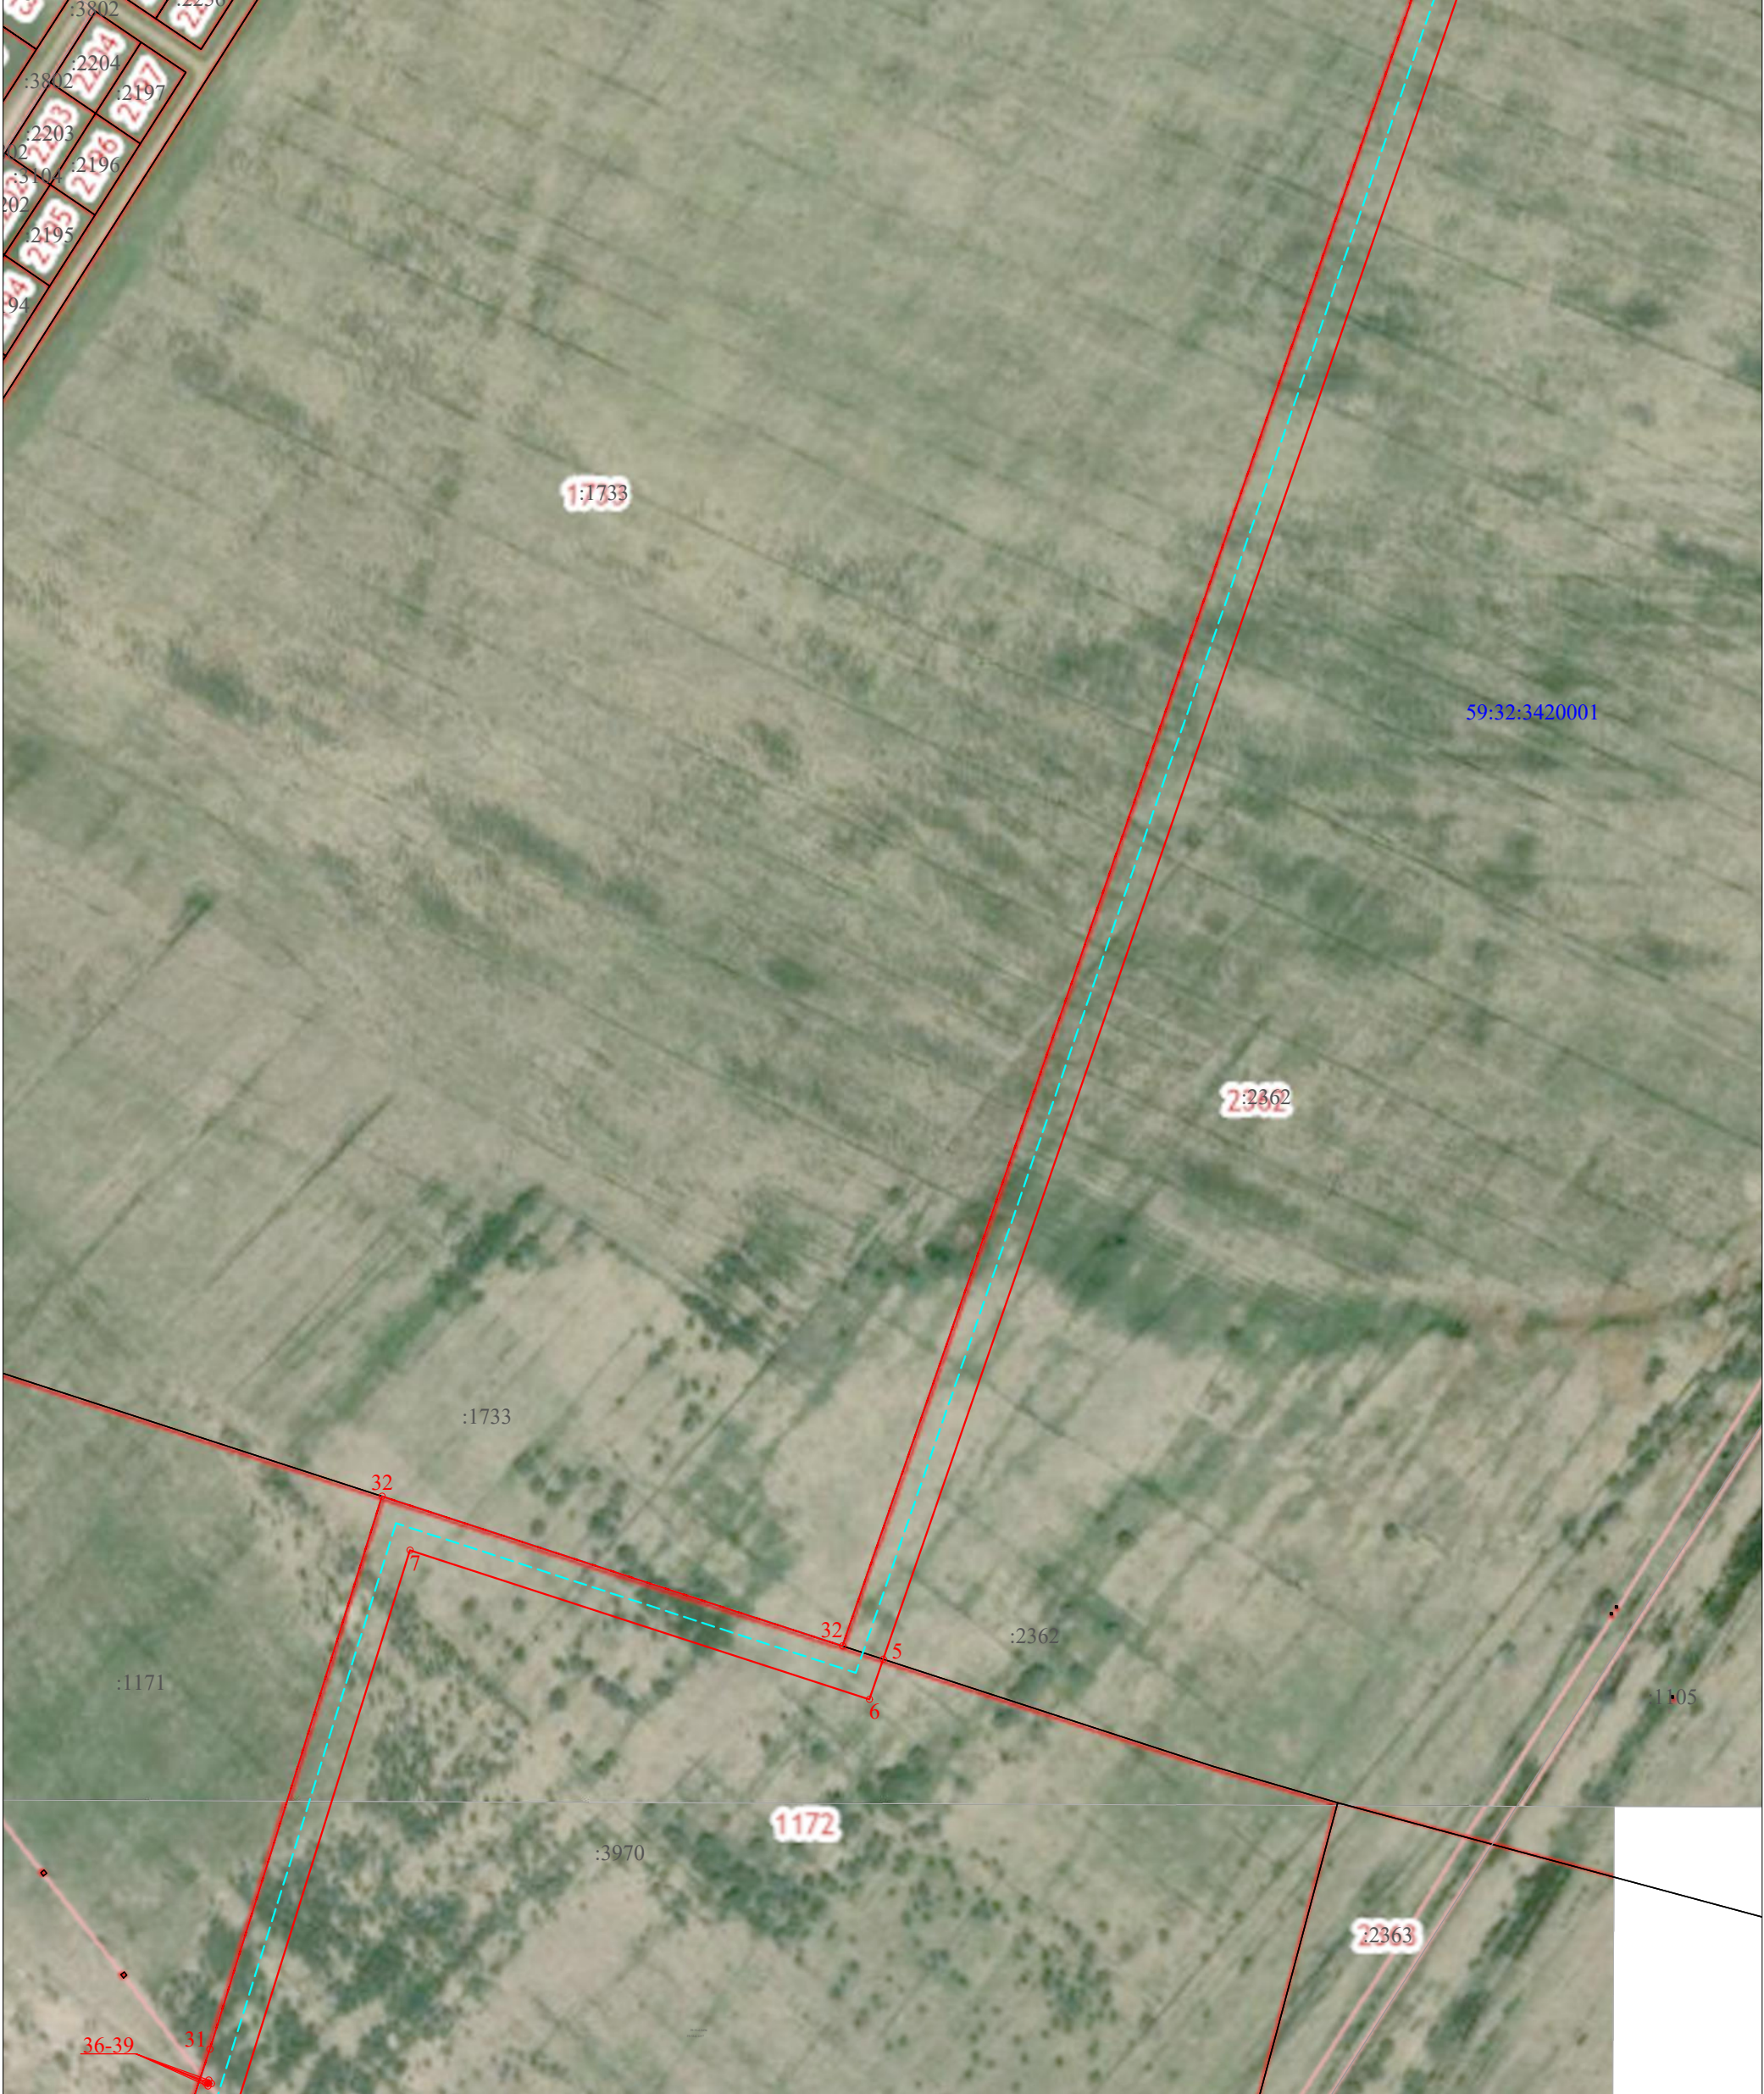

Масштаб 1:3000

Условные обозначения:

- проектная граница публичного сервитута
- граница земельного участка ранее учтенного в ЕГРН
- граница кадастрового квартала
- граница муниципального образования
- граница объекта капитального строительства ранее учтенного в ЕГРН
- кадастровый номер квартала
- кадастровый номер земельного участка (объекта капитального строительства) в кадастровом квартале
- местоположение проектируемого сооружения (газопровод-ввод)
- существующий газопровод

Схема расположения границ публичного сервитута


Объект: "Газопровод-ввод по адресу: Пермский край, Пермский муниципальный округ, д. Устиново, кад. № 59:32:3420001:3379"

Местоположение: Пермский край, Пермский муниципальный округ

Общая площадь земельного участка или части земельного участка, кв.м: 60 809

Категория земель: земли сельскохозяйственного назначения, земли населенных пунктов

Кадастровый номер земельного участка: 59:32:0000000:5 (обособленный участок 59:32:3420001:1282), 59:32:3420001:2362, 59:32:3420001:3970, 59:32:3420001:3971, 59:32:3420001:1028, 59:32:3420001:1176, 59:32:3420001:4100, 59:32:3420001:4101, 59:32:3420001:3379

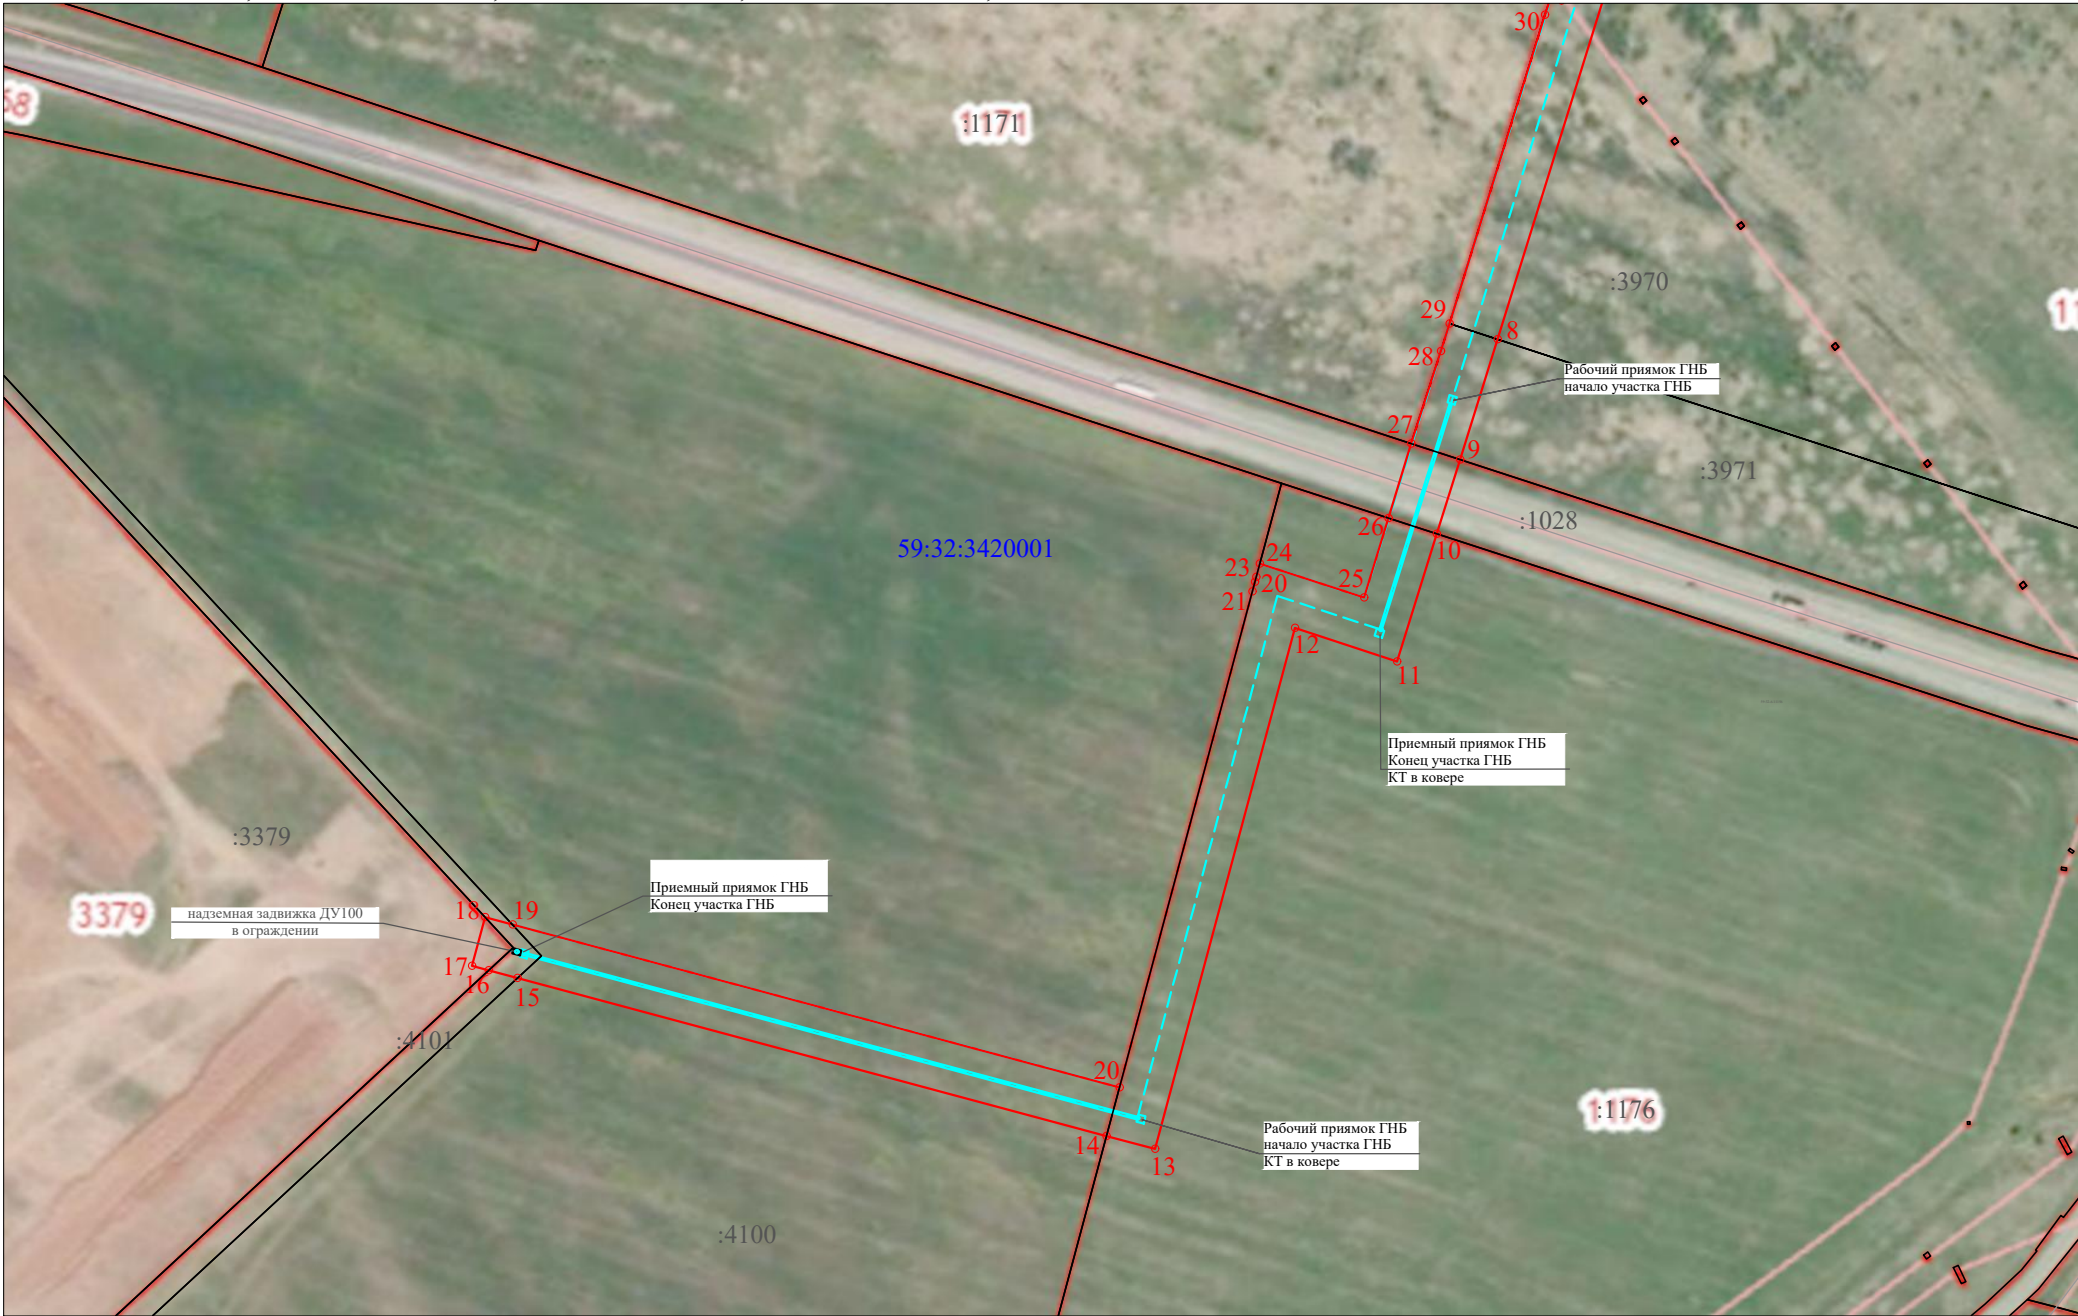

Масштаб 1:3000

- Условные обозначения:
- проектная граница публичного сервитута
 - граница земельного участка ранее учтенного в ЕГРН
 - граница кадастрового квартала
 - граница муниципального образования
 - граница объекта капитального строительства ранее учтенного в ЕГРН
 - 59:32:3420001 - кадастровый номер квартала
 - :3379 - кадастровый номер земельного участка (объекта капитального строительства) в кадастровом квартале
 - местоположение проектируемого сооружения (газопровод-ввод)
 - существующий газопровод

Обозначение характерных точек границ	Координаты, м (МСК-59 зона 2)		Метод определения координат и Средняя квадратическая погрешность положения характерной точки	Обозначение характерных точек границ	Координаты, м (МСК-59 зона 2)		Метод определения координат и Средняя квадратическая погрешность положения характерной точки	Обозначение характерных точек границ	Координаты, м (МСК-59 зона 2)		Метод определения координат и Средняя квадратическая погрешность положения характерной точки
	X	Y			X	Y			X	Y	
1	507696,47	2231272,67	Метод спутниковых геодезических измерений, 0.10	15	505461,74	2229996,44	Метод спутниковых геодезических измерений, 0.10	29	505721,43	2230366,25	Метод спутниковых геодезических измерений, 0.10
2	507692,30	2231292,23	Метод спутниковых геодезических измерений, 0.10	16	505464,80	2229985,03	Метод спутниковых геодезических измерений, 0.10	30	505843,94	2230404,13	Метод спутниковых геодезических измерений, 0.10
3	507675,44	2231288,64	Метод спутниковых геодезических измерений, 0.10	17	505466,56	2229978,48	Метод спутниковых геодезических измерений, 0.10	31	505866,96	2230411,52	Метод спутниковых геодезических измерений, 0.10
4	507152,45	2231107,95	Метод спутниковых геодезических измерений, 0.10	18	505485,87	2229983,66	Метод спутниковых геодезических измерений, 0.10	32	506125,84	2230492,22	Метод спутниковых геодезических измерений, 0.10
5	506049,55	2230726,89	Метод спутниковых геодезических измерений, 0.10	19	505482,96	2229994,55	Метод спутниковых геодезических измерений, 0.10	33	506055,73	2230707,87	Метод спутниковых геодезических измерений, 0.10
6	506030,64	2230720,36	Метод спутниковых геодезических измерений, 0.10	20	505418,44	2230235,33	Метод спутниковых геодезических измерений, 0.10	34	507159,02	2231089,06	Метод спутниковых геодезических измерений, 0.10
7	506100,56	2230505,29	Метод спутниковых геодезических измерений, 0.10	21	505615,08	2230288,02	Метод спутниковых геодезических измерений, 0.10	35	507680,81	2231269,34	Метод спутниковых геодезических измерений, 0.10
8	505715,20	2230385,26	Метод спутниковых геодезических измерений, 0.10	22	505618,95	2230289,05	Метод спутниковых геодезических измерений, 0.10	1	507696,47	2231272,67	Метод спутниковых геодезических измерений, 0.10
9	505667,46	2230370,38	Метод спутниковых геодезических измерений, 0.10	23	505620,80	2230289,54	Метод спутниковых геодезических измерений, 0.10				
10	505638,02	2230361,22	Метод спутниковых геодезических измерений, 0.10	24	505626,21	2230290,99	Метод спутниковых геодезических измерений, 0.10	36	505851,17	2230409,49	Метод спутниковых геодезических измерений, 0.10
11	505587,36	2230345,43	Метод спутниковых геодезических измерений, 0.10	25	505612,67	2230332,37	Метод спутниковых геодезических измерений, 0.10	37	505852,40	2230411,06	Метод спутниковых геодезических измерений, 0.10
12	505600,64	2230304,85	Метод спутниковых геодезических измерений, 0.10	26	505644,27	2230342,03	Метод спутниковых геодезических измерений, 0.10	38	505850,82	2230412,29	Метод спутниковых геодезических измерений, 0.10
13	505393,94	2230249,47	Метод спутниковых геодезических измерений, 0.10	27	505673,79	2230351,05	Метод спутниковых геодезических измерений, 0.10	39	505849,59	2230410,72	Метод спутниковых геодезических измерений, 0.10
14	505399,12	2230230,15	Метод спутниковых геодезических измерений, 0.10	28	505710,54	2230362,88	Метод спутниковых геодезических измерений, 0.10	36	505851,17	2230409,49	Метод спутниковых геодезических измерений, 0.10