


Схема расположения границ публичного сервитута

Объект: Реконструкция (вынос) ТП-4215, ТП-4269, участков ЛЭП 6 кВ, ЛЭП 0,4 кВв связи с застройкой территории по адресу: Пермский край, Пермский район(кад. номера зем. участков 59:32:2300001:497 и 59:32:30200001:1015)(переустройство сетей)

Местоположение: Пермский край, Пермский район, Хохловское с/п, д. Гора

Площадь земель или части земельного участка, кв.м. : 4189 (в т.ч. часть кадастрового квартала 59:32:2300001 - 981 кв.м., часть кадастрового квартала 59:32:3020001 - 702 кв.м., часть кадастрового квартал 59:32:3020003 - 1317 кв.м., в т.ч. часть земельного участка с КН 59:32:0000000:14725 - 16 кв.м., часть земельного участка с КН 59:32:2300001:487 - 5 кв.м., часть земельного участка с КН 59:32:3020001:413 - 145 кв.м., часть земельного участка с КН 59:32:3020001:412 - 119 кв.м., часть земельного участка с КН 59:32:3020001:414 - 109 кв.м., часть земельного участка с КН 59:32:3020001:127 - 60 кв.м., часть земельного участка с КН 59:32:3020001:126 - 102 кв.м., часть земельного участка с КН 59:32:3020001:125 - 82 кв.м., часть земельного участка с КН 59:32:3020001:131 - 44 кв.м.)

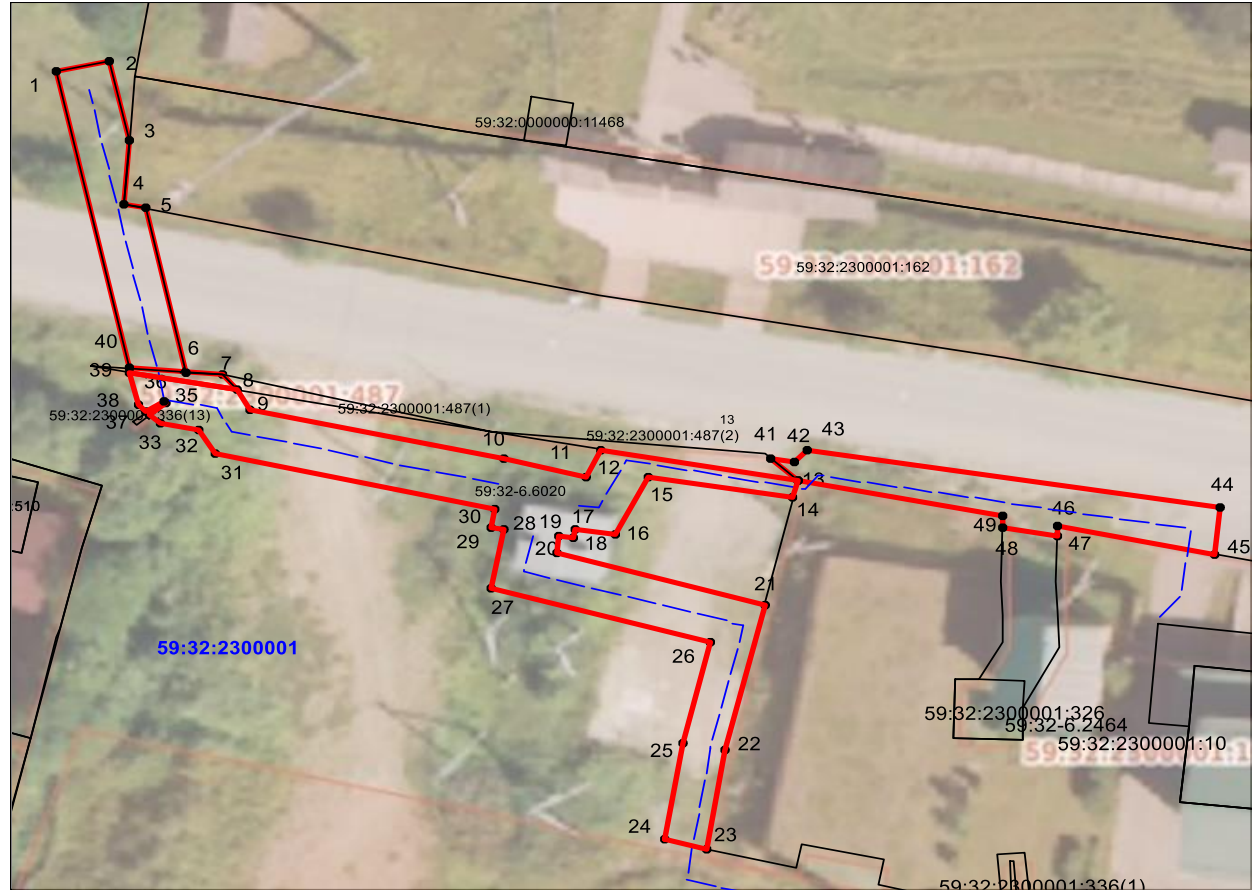

Масштаб 1:500

№№ точек	Y	X
1	545439,44	2232989,86
2	545440,27	2232993,78
3	545433,95	2232995,12
4	545428,85	2232994,68
5	545428,51	2232996,27
6	545415,43	2232999,04
7	545415,23	2233001,67
8	545414,03	2233002,75
9	545412,51	2233003,63
10	545408,53	2233022,07
11	545407,06	2233028,05
12	545409,28	2233029,20
13	545406,81	2233043,53
14	545405,40	2233043,16
15	545407,06	2233032,56
16	545402,48	2233030,17
17	545402,88	2233027,24
18	545402,22	2233027,07
19	545402,37	2233026,08
20	545401,06	2233025,84


21	545396,95	2233040,95
22	545385,29	2233037,90
23	545377,51	2233036,50
24	545378,19	2233033,52
25	545385,95	2233034,87
26	545393,88	2233036,94
27	545398,19	2233021,06
28	545402,96	2233022,10
29	545403,09	2233021,15
30	545404,59	2233021,39
31	545408,98	2233001,07
32	545410,83	2232999,99
33	545411,33	2232997,10
34	545412,04	2232996,34
35	545412,94	2232997,54
36	545413,18	2232997,38
37	545412,26	2232996,14
38	545412,82	2232995,50
39	545415,46	2232994,95
40	545415,75	2232994,88

№№ точек	Y	X
13	545406,81	2233043,54
41	545408,56	2233041,54
42	545408,24	2233043,29
43	545409,28	2233044,25
44	545404,59	2233074,29
45	545400,92	2233073,82
46	545403,15	2233062,34
47	545402,41	2233062,33
48	545403,03	2233058,35
49	545403,92	2233058,37
13	545406,81	2233043,54

Система координат МСК-59, зона 2
Метод определения координат: Метод спутниковых геодезических измерений (определений)
средняя квадратическая погрешность положения характерных точек (Мт)- 0.10 м

Условные обозначения:

- граница публичного сервитута
- граница земельного участка, сведения которого внесены в ЕГРН
- - - - - проектное местоположение инженерного сооружения
- 59:18:3630101 обозначение кадастрового квартала
- 59:18:3630101:53 обозначение кадастрового номера земельного участка

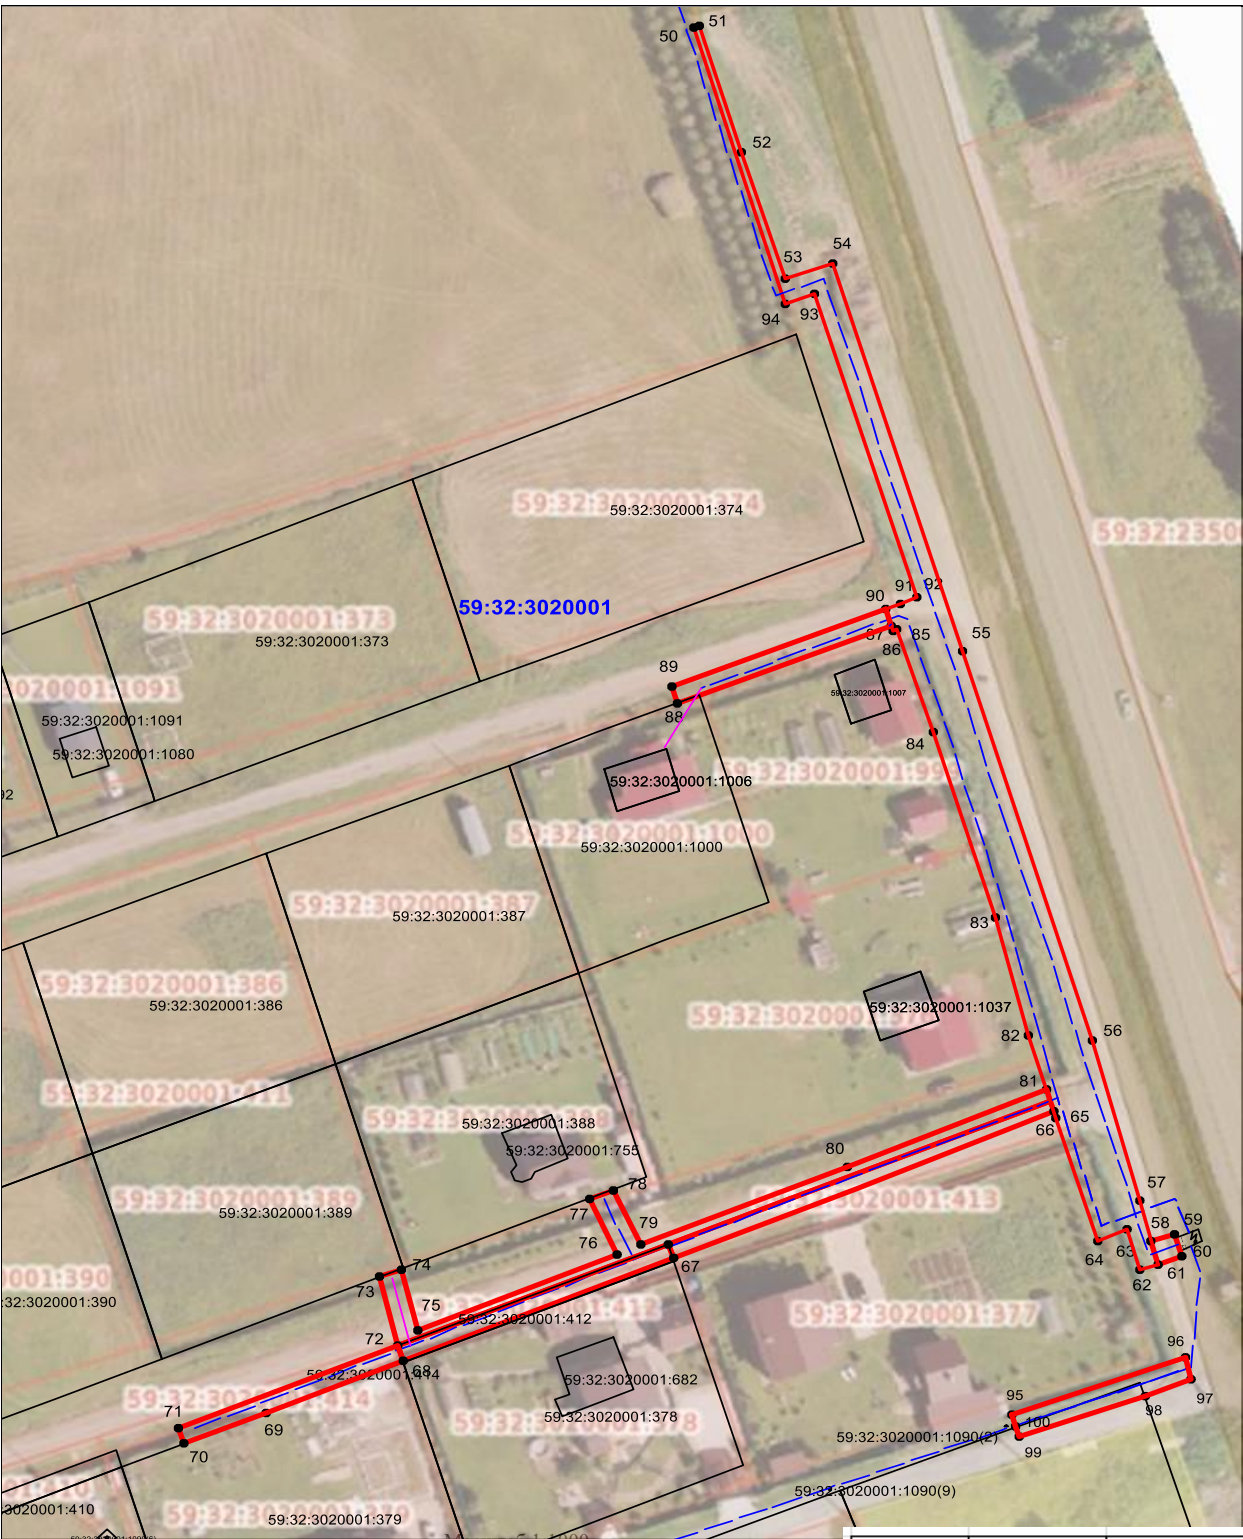


Масштаб 1:1000

№№ точек	Y	X
95	544918,59	2233264,94
96	544926,79	2233292,65
97	544922,93	2233293,71
98	544920,71	2233286,19
99	544914,79	2233266,19
100	544916,46	2233265,57
95	544918,59	2233264,94

№№ точек	Y	X
50	545156,56	2233213,37
51	545156,79	2233214,26
52	545134,99	2233221,21
53	545113,15	2233228,19
54	545115,47	2233235,68
55	545048,46	2233256,67
56	544981,46	2233277,65
57	544953,90	2233285,20
58	544946,70	2233287,17
59	544947,84	2233290,95
60	544944,02	2233292,11
61	544942,84	2233288,24
62	544941,99	2233285,41
63	544949,01	2233283,28
64	544947,38	2233278,52
65	544968,56	2233271,92
66	544969,62	2233271,59
67	544948,32	2233210,53
68	544933,27	2233167,36
69	544925,51	2233145,22
70	544921,07	2233132,16
71	544923,90	2233131,17
72	544935,89	2233166,47
73	544947,58	2233163,52
74	544948,72	2233166,90
75	544938,27	2233169,54
76	544949,44	2233201,49
77	544959,02	2233197,21
78	544960,31	2233201,01
79	544950,75	2233205,29
80	544962,15	2233238,55
81	544973,44	2233270,41
82	544982,88	2233267,46
83	545002,97	2233262,08
84	545035,18	2233252,17
85	545052,83	2233246,30
86	545052,67	2233245,73
87	545053,56	2233245,45
88	545042,20	2233211,00
89	545045,18	2233210,15
90	545056,49	2233244,54
91	545057,17	2233246,62
92	545058,10	2233249,44
93	545110,44	2233233,04
94	545108,95	2233228,20
50	545156,56	2233213,37

Объект: Реконструкция (вынос) ТП-4215, ТП-4269, участков ЛЭП 6 кВ, ЛЭП 0,4 кВ связи с застройкой территории по адресу: Пермский край, Пермский район(кад. номера зем. участков 59:32:2300001:497 и 59:32:30200001:1015)(переустройство сетей)

Площадь земель или части земельного участка, кв.м. : 4189 (в т.ч. часть кадастрового квартала 59:32:2300001 - 981 кв.м., часть кадастрового квартала 59:32:3020001 - 702 кв.м., часть кадастрового квартала 59:32:3020003 - 1317 кв.м., в т.ч. часть земельного участка с КН 59:32:0000000:14725 - 16 кв.м., часть земельного участка с КН 59:32:2300001:487 - 5 кв.м., часть земельного участка с КН 59:32:3020001:411 - 507 кв.м., часть земельного участка с КН 59:32:3020001:413 - 145 кв.м., часть земельного участка с КН 59:32:3020001:412 - 119 кв.м., часть земельного участка с КН 59:32:3020001:414 - 109 кв.м., часть земельного участка с КН 59:32:3020001:127 - 60 кв.м., часть земельного участка с КН 59:32:3020001:126 - 102 кв.м., часть земельного участка с КН 59:32:3020001:125 - 82 кв.м., часть земельного участка с КН 59:32:3020001:131 - 44 кв.м.)

 

- | | |
|--|--|
| | граница публичного сервитута |
| | граница земельного участка, сведения которого внесены в ЕГРН |
|  | проектное местоположение инженерного сооружения |
| 59:18:3630101 | обозначение кадастрового квартала |
| 59:18:3630101:531 | обозначение кадастрового номера земельного участка |

Метод определения координат: Метод спутниковых геодезических измерений (определений)

средняя квадратическая погрешность положения характерных точек (Mt)- 0.10 м

№№ точек	Y	X
106	544753,26	2232870,61
107	544757,02	2232871,97
108	544746,86	2232899,94
109	544770,07	2232922,23
110	544781,80	2232897,82
111	544785,39	2232899,57
112	544772,97	2232925,43
113	544795,75	2232960,08
114	544808,57	2232956,15
115	544810,69	2232959,65
116	544797,98	2232963,58
117	544827,82	2233011,19
118	544834,19	2233021,31
119	544838,30	2233028,02
120	544845,29	2233027,03
121	544846,57	2233030,72
122	544839,97	2233031,66
123	544861,12	2233086,76
124	544870,31	2233110,04
125	544882,90	2233144,11
126	544879,73	2233145,67
127	544877,69	2233140,14
128	544859,21	2233089,73
129	544848,68	2233060,99
130	544847,17	2233061,57
131	544835,64	2233031,54
132	544820,82	2233007,51
133	544805,57	2232983,16
134	544803,10	2232979,24
135	544804,73	2232978,43
136	544796,28	2232966,44
137	544794,18	2232965,08
138	544785,26	2232951,42
139	544778,57	2232938,96
140	544777,13	2232939,05
141	544770,08	2232928,32
142	544765,35	2232931,38
143	544763,16	2232928,11
144	544767,45	2232925,26
145	544742,21	2232901,02
106	544753,26	2232870,61