


Схема расположения границ публичного сервитута

для эксплуатации объектов

ТП-63636, ТП-66275, ТП-63619, ТП-63212, ТП-66279, ТП-63139, ТП-63377, ТП-63213, ВЛ 10 КВ
ф.Чайка от РП 3014, Реконструкция ВЛ 10КВ, ВЛ 0,4КВ в связи с реконструкцией автомобильной
дороги Кукуштан - Платошино

Обзорная схема границ объекта землеустройства

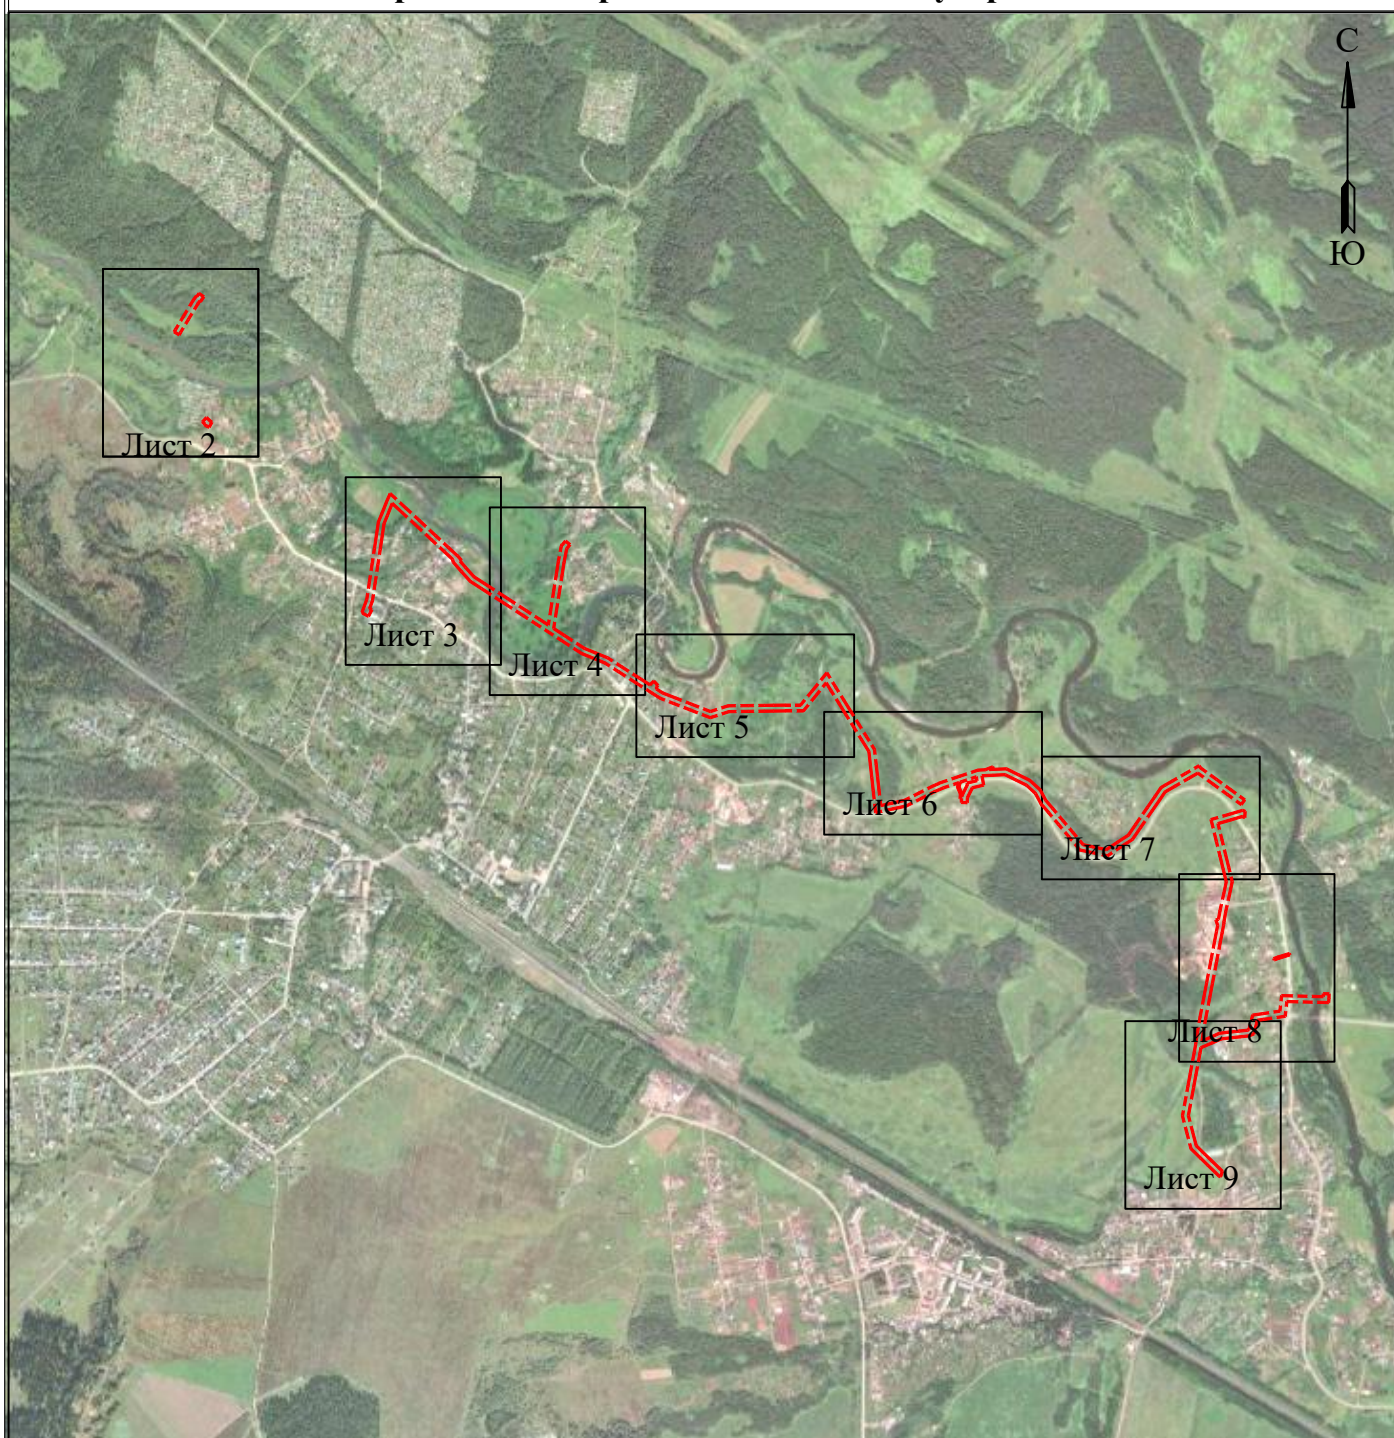

УСЛОВНЫЕ ОБОЗНАЧЕНИЯ

-  - границы устанавливаемого публичного сервитута
-  - ось линии, контур объекта
-  - границы муниципального образования, населенных пунктов
-  - границы кадастрового квартала
-  - границы земельных участков, попадающих в зону публичного сервитута

- 1 - обозначение характерной точки границы устанавливаемого публичного сервитута
- :123 - кадастровый номер земельного участка
- 59:32:0000000 - кадастровый номер квартала
- г. Пермь - наименование муниципального образования, населенного пункта

Схема расположения границ публичного сервитута

для эксплуатации объектов

ТП-63636, ТП-66275, ТП-63619, ТП-63212, ТП-66279, ТП-63139, ТП-63377, ТП-63213, ВЛ 10 КВ
ф.Чайка от РП 3014, Реконструкция ВЛ 10КВ, ВЛ 0,4КВ в связи с реконструкцией автомобильной
дороги Кукуштан - Платошино



Масштаб 1:2000

Условные обозначения приведены на листе 1

Схема расположения границ публичного сервитута

для эксплуатации объектов

ТП-63636, ТП-66275, ТП-63619, ТП-63212, ТП-66279, ТП-63139, ТП-63377, ТП-63213, ВЛ 10 КВ
ф.Чайка от РП 3014, Реконструкция ВЛ 10КВ, ВЛ 0,4КВ в связи с реконструкцией автомобильной
дороги Кукуштан - Платошино



Схема расположения границ публичного сервитута

для эксплуатации объектов

ТП-63636, ТП-66275, ТП-63619, ТП-63212, ТП-66279, ТП-63139, ТП-63377, ТП-63213, ВЛ 10 КВ
ф. Чайка от РП 3014, Реконструкция ВЛ 10КВ, ВЛ 0,4КВ в связи с реконструкцией автомобильной
дороги Кукуштан - Платошино



Схема расположения границ публичного сервитута

для эксплуатации объектов

ТП-63636, ТП-66275, ТП-63619, ТП-63212, ТП-66279, ТП-63139, ТП-63377, ТП-63213, ВЛ 10 КВ
ф.Чайка от РП 3014, Реконструкция ВЛ 10КВ, ВЛ 0,4КВ в связи с реконструкцией автомобильной
дороги Кукуштан - Платошино



Схема расположения границ публичного сервитута
для эксплуатации объектов
ТП-63636, ТП-66275, ТП-63619, ТП-63212, ТП-66279, ТП-63139, ТП-63377, ТП-63213, ВЛ 10 КВ
ф.Чайка от РП 3014, Реконструкция ВЛ 10КВ, ВЛ 0,4КВ в связи с реконструкцией автомобильной
дороги Кукуштан - Платошино

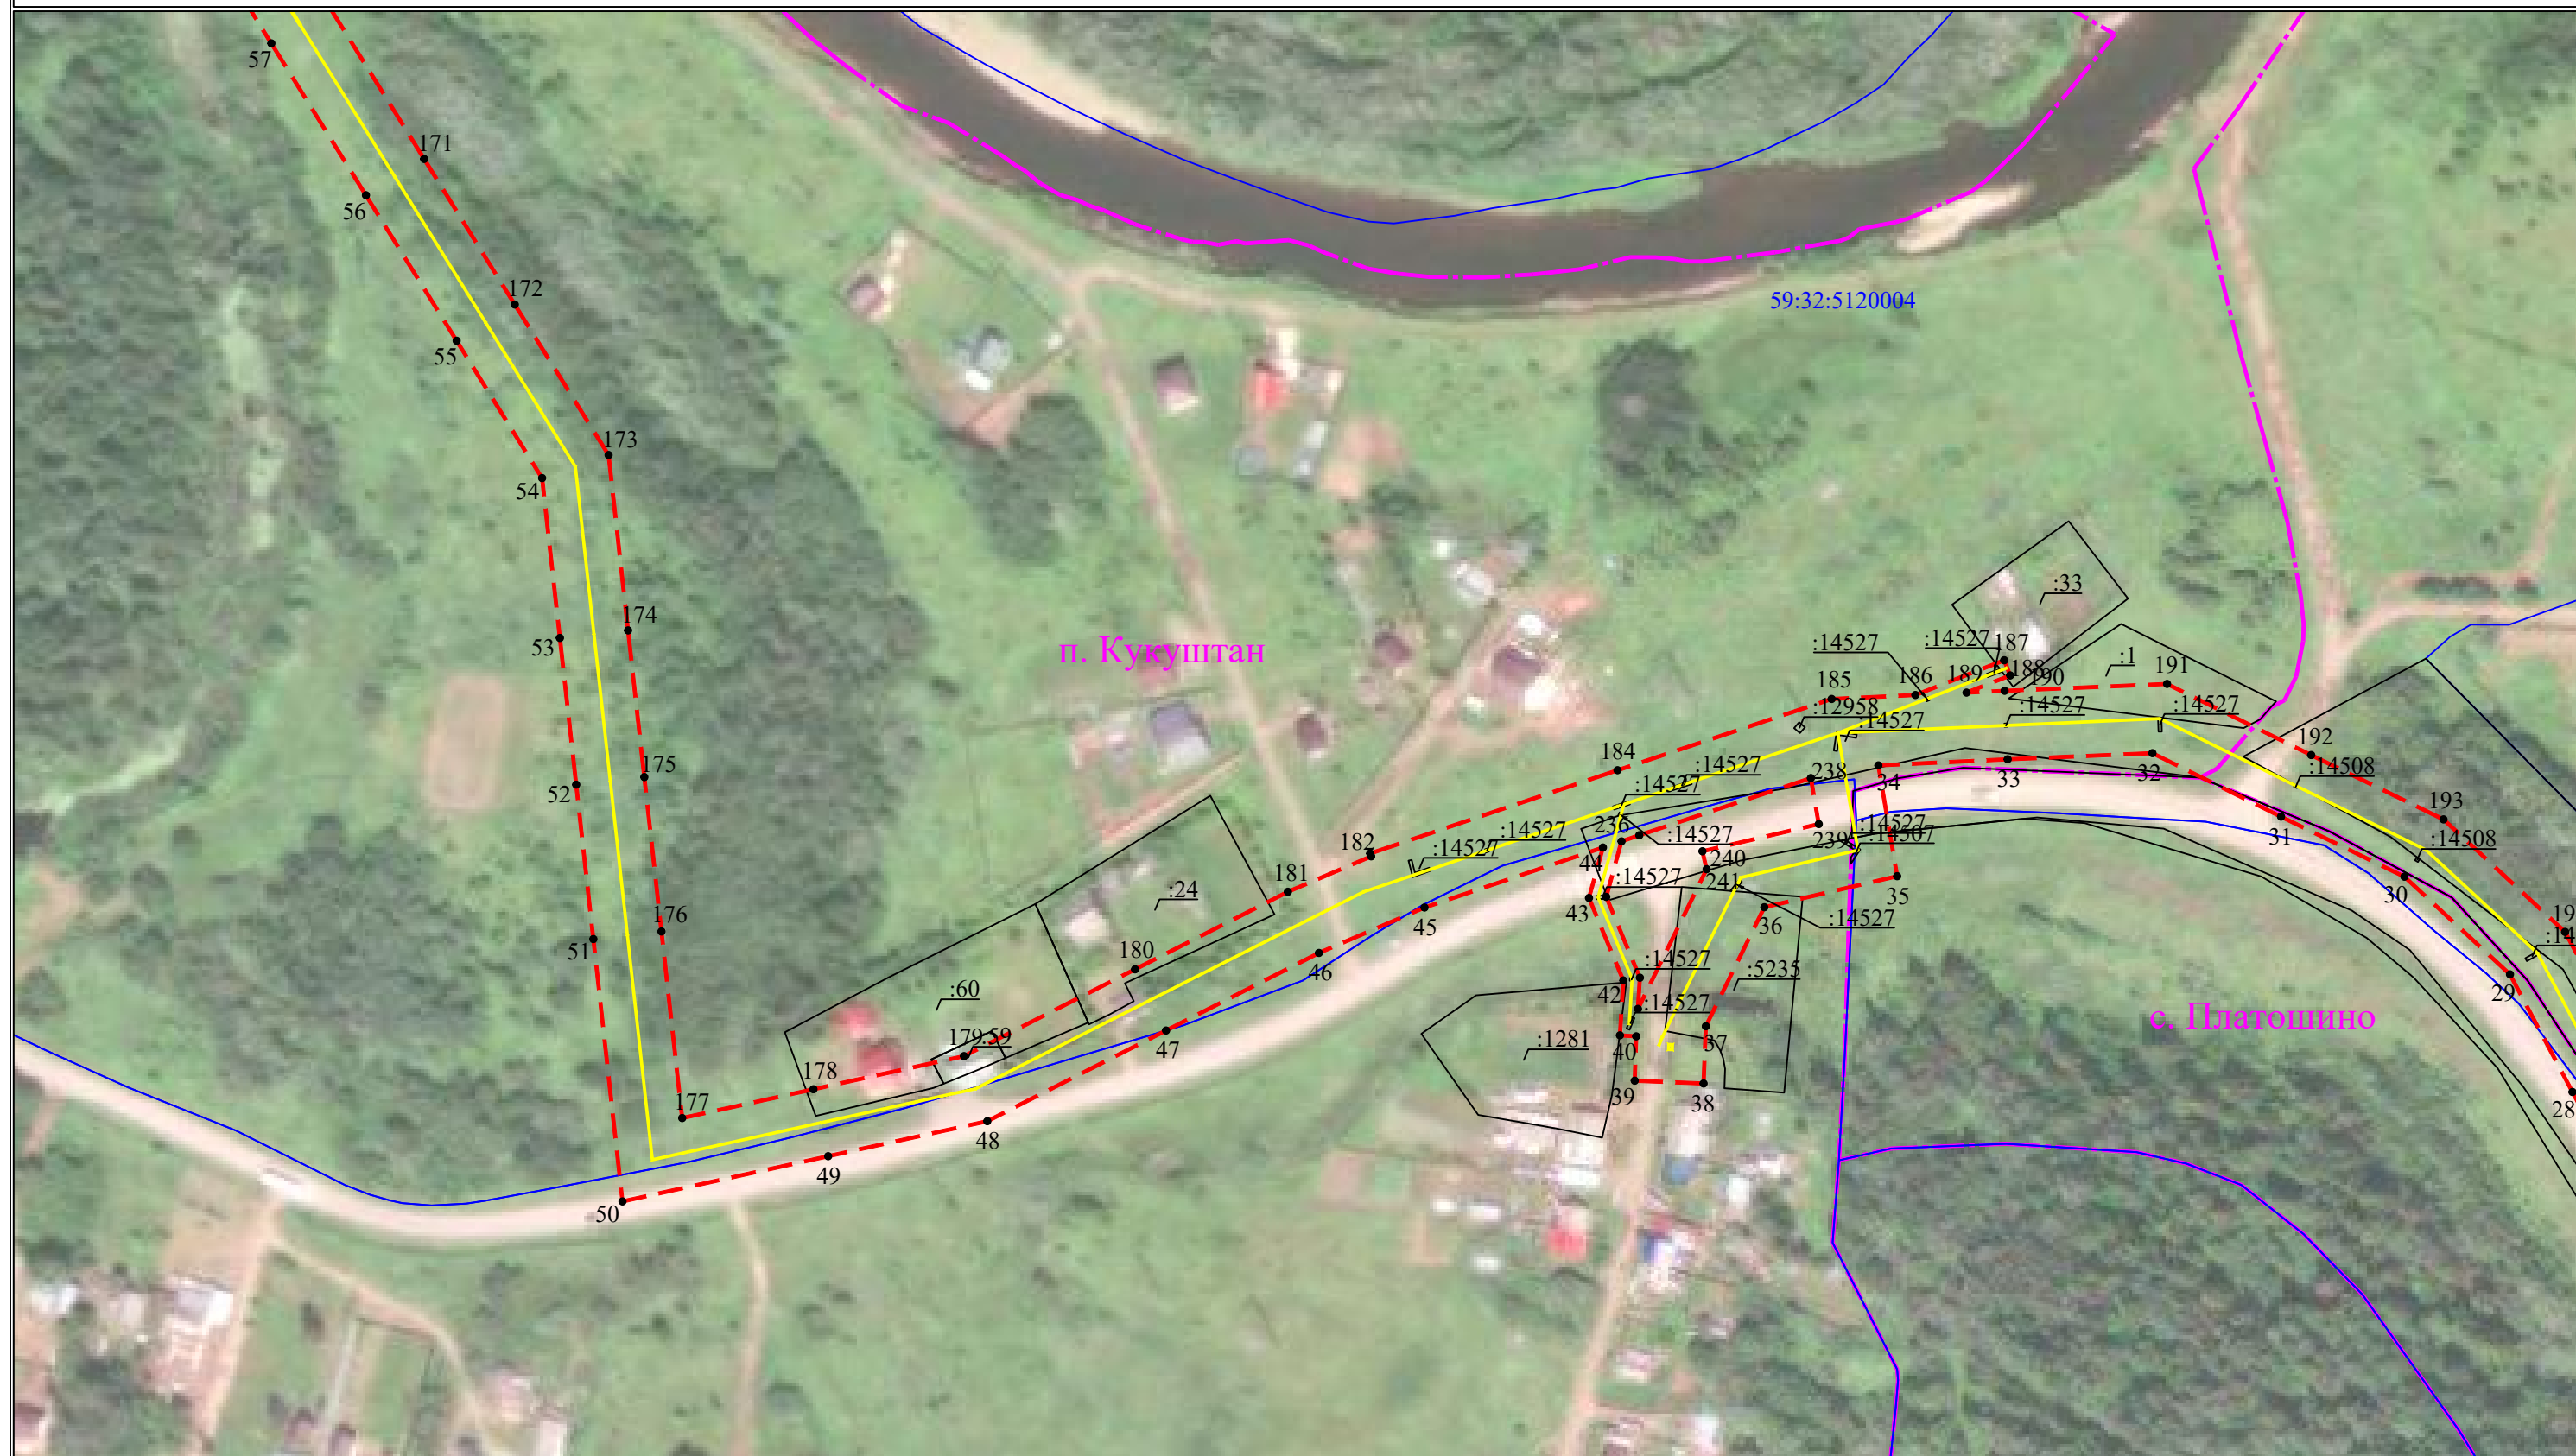


Схема расположения границ публичного сервитута

для эксплуатации объектов

ТП-63636, ТП-66275, ТП-63619, ТП-63212, ТП-66279, ТП-63139, ТП-63377, ТП-63213, ВЛ 10 КВ
ф. Чайка от РП 3014, Реконструкция ВЛ 10КВ, ВЛ 0,4КВ в связи с реконструкцией автомобильной
дороги Кукуштан - Платошино


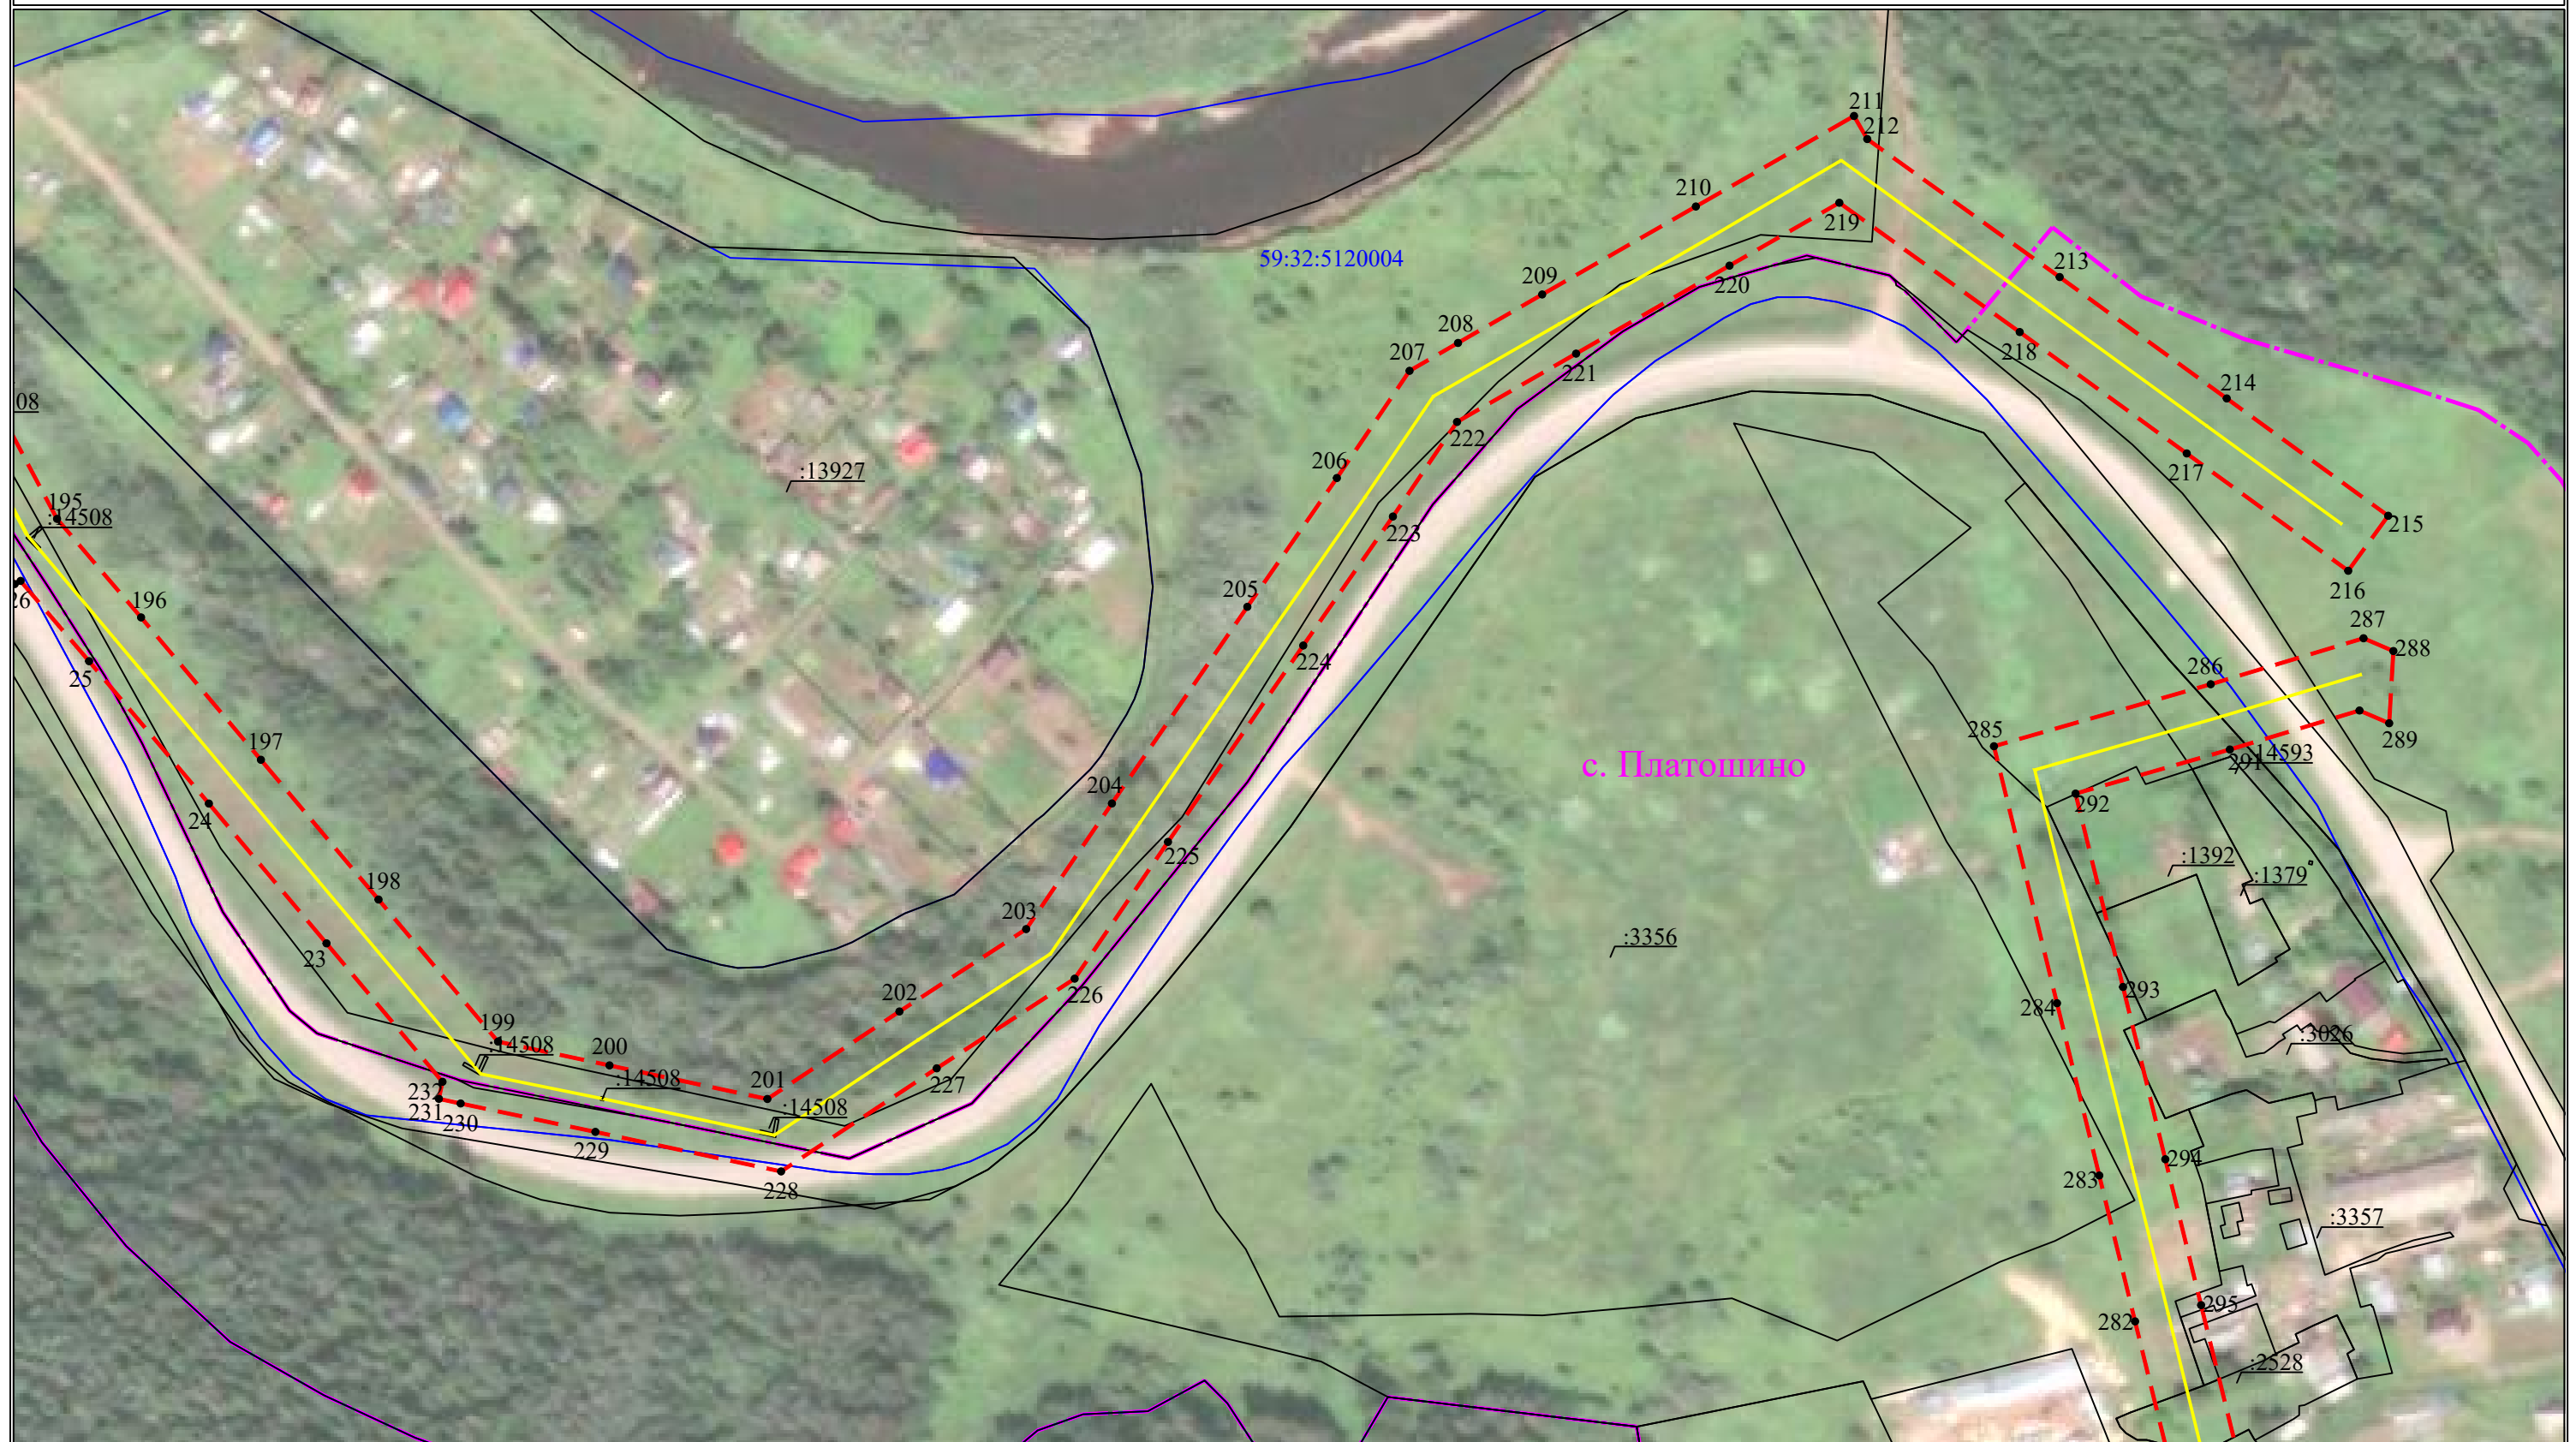


Схема расположения границ публичного сервитута

для эксплуатации объектов

ТП-63636, ТП-66275, ТП-63619, ТП-63212, ТП-66279, ТП-63139, ТП-63377, ТП-63213, ВЛ 10 КВ
ф.Чайка от РП 3014, Реконструкция ВЛ 10КВ, ВЛ 0,4КВ в связи с реконструкцией автомобильной
дороги Кукуштан - Платошино

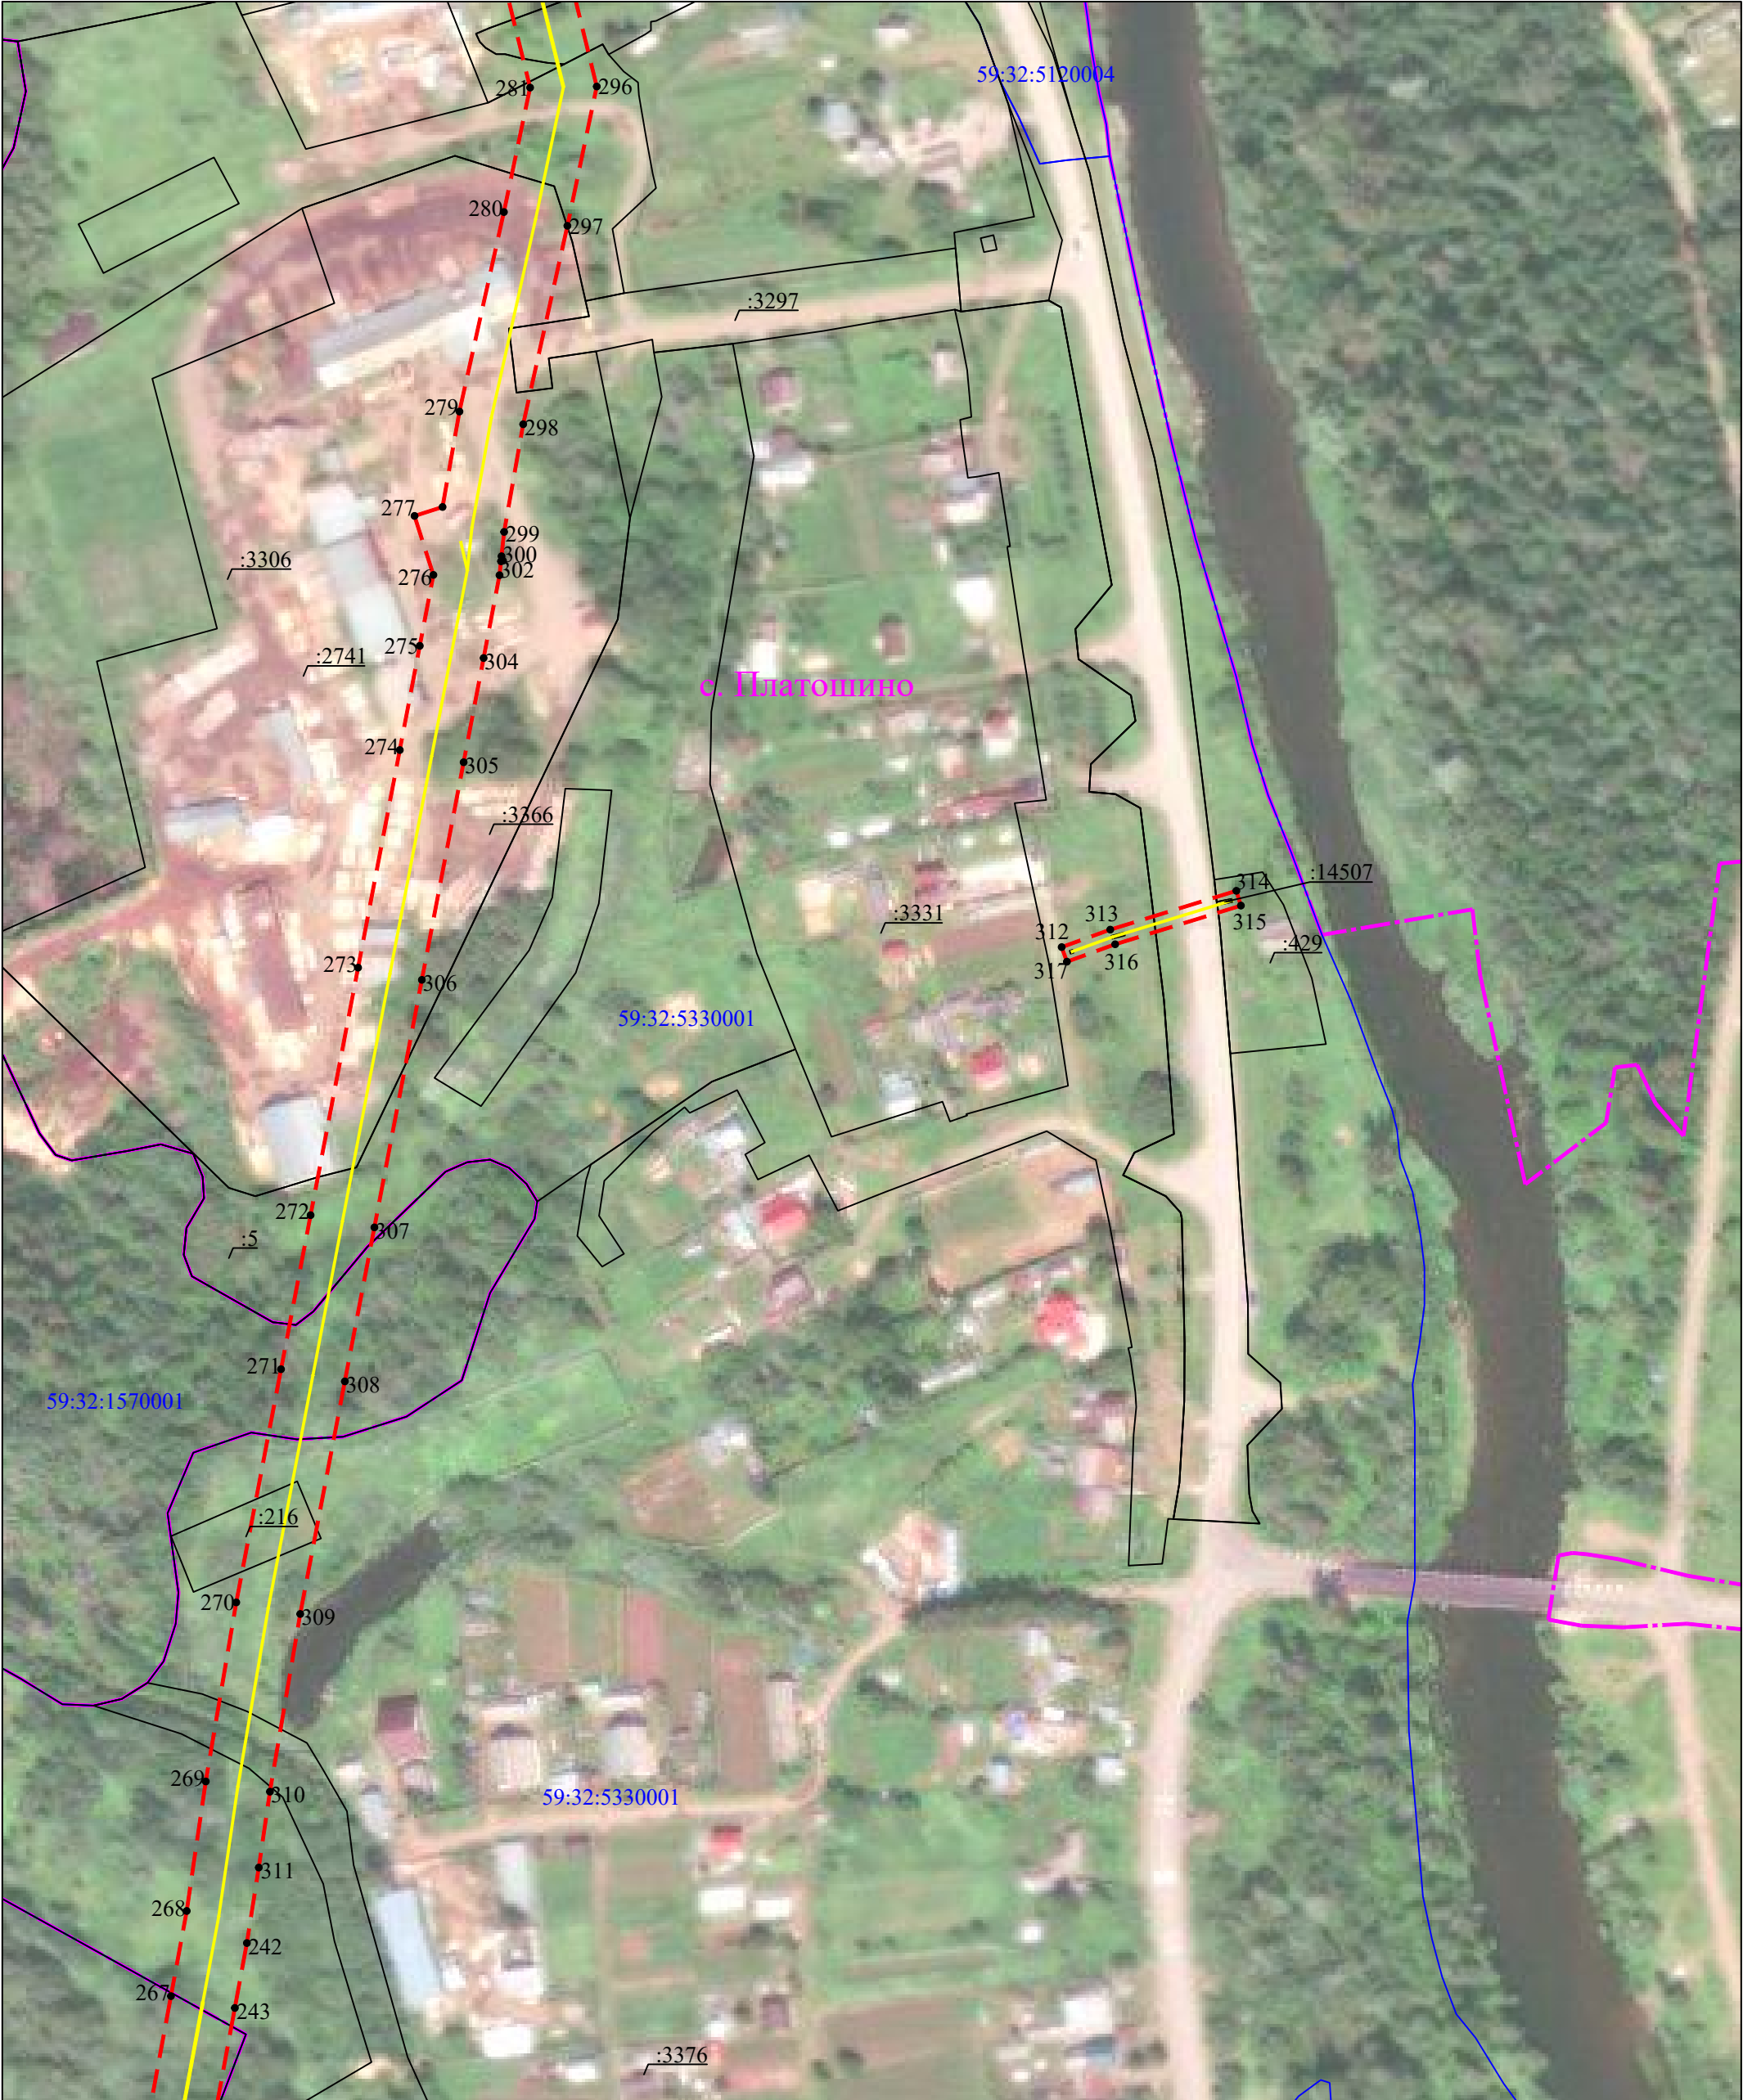


Масштаб 1:2000

Условные обозначения приведены на листе 1

Схема расположения границ публичного сервитута

для эксплуатации объектов

ТП-63636, ТП-66275, ТП-63619, ТП-63212, ТП-66279, ТП-63139, ТП-63377, ТП-63213, ВЛ 10 КВ
ф.Чайка от РП 3014, Реконструкция ВЛ 10КВ, ВЛ 0,4КВ в связи с реконструкцией автомобильной
дороги Кукуштан - Платошино

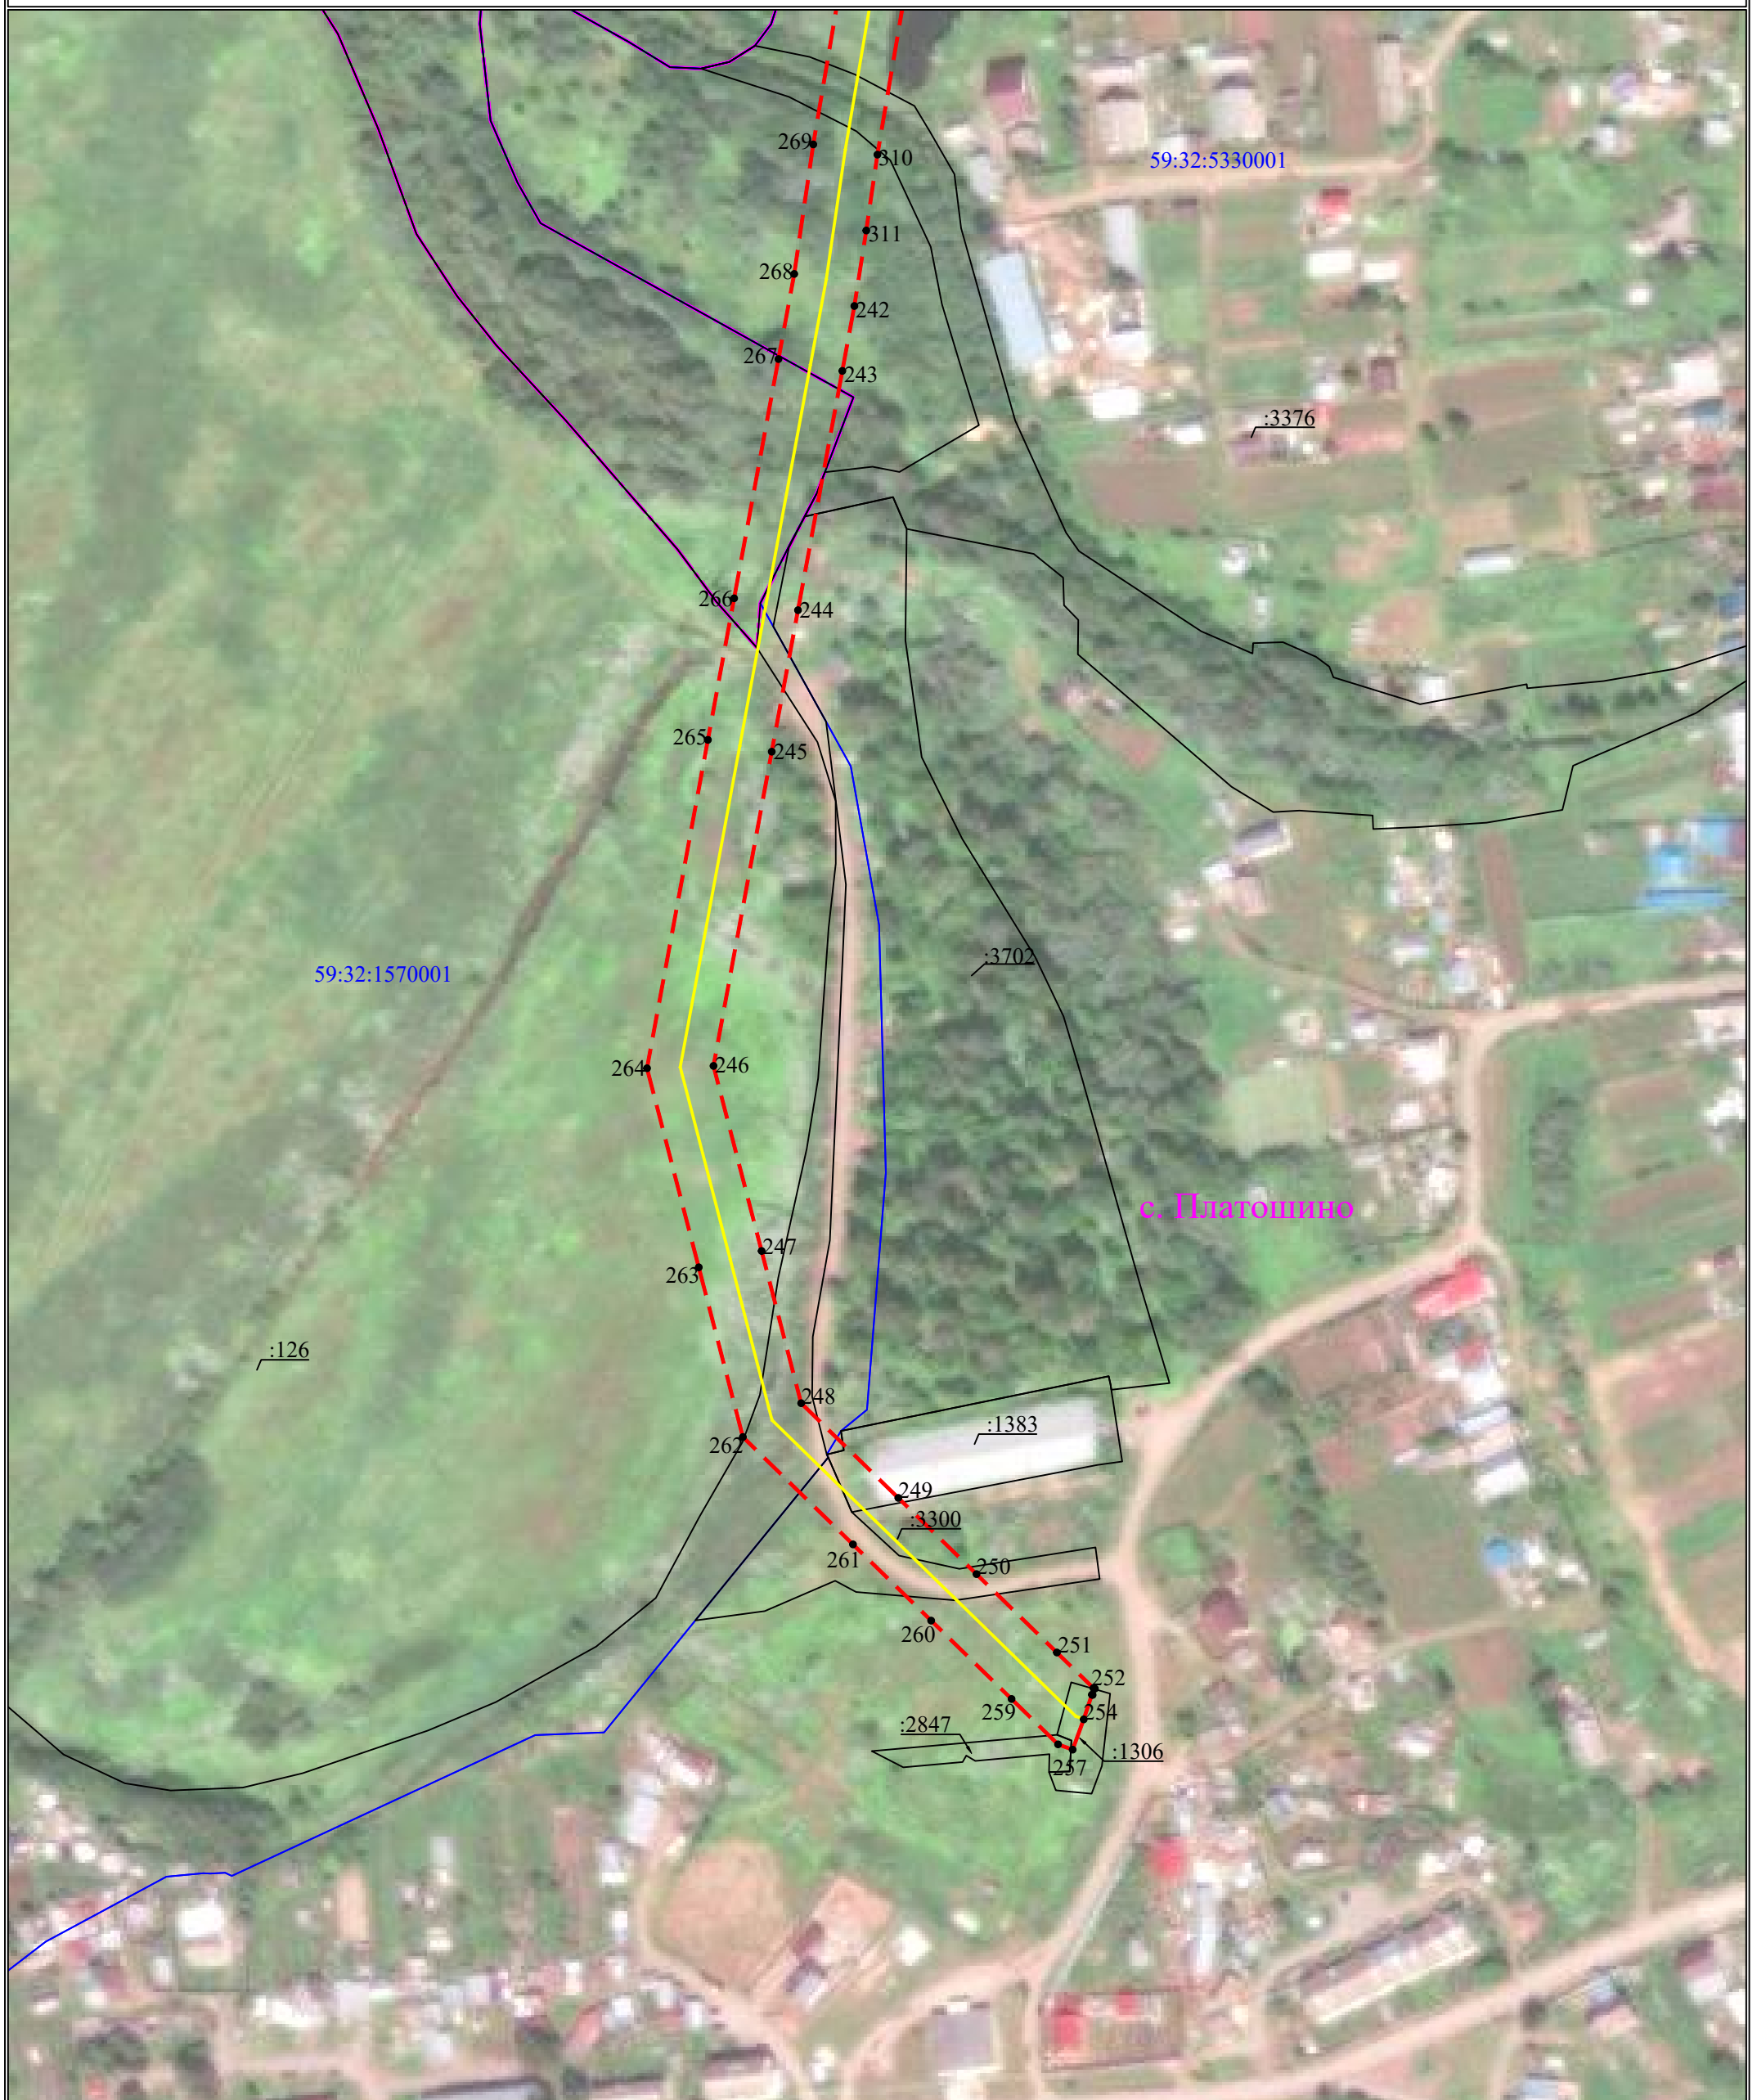

Сведения о местоположении границ объектов

ТП-63636, ТП-66275, ТП-63619, ТП-63212, ТП-66279, ТП-63139, ТП-63377, ТП-63213, ВЛ 10 КВ ф.Чайка от РП 3014, Реконструкция ВЛ 10КВ, ВЛ 0,4КВ в связи с реконструкцией автомобильной дороги Кукуштан - Платошино

Перечень характерных точек		
Площадь зоны публичного сервитута		
139 459 кв.м		
Обозначение характерных точек границ	Координаты, м	
	X	Y
	2	3
1	479254.03	2246210.74
2	479196.34	2246175.75
3	479149.67	2246147.72
4	479140.98	2246142.75
5	479151.58	2246124.62
6	479160.29	2246129.6
7	479207.2	2246157.77
8	479265.74	2246193.28
9	479281.28	2246204.77
10	479279.71	2246206.89
11	479290.55	2246214.4
12	479278.61	2246231.68
13	479261.35	2246219.72
14	479262.98	2246217.36
1	479254.03	2246210.74
15	478824.97	2246261.08
16	478806.57	2246250.9
17	478810.97	2246241.92
18	478815.73	2246234.21
19	478818.03	2246235.63
20	478826.25	2246227
21	478841.58	2246241.63
22	478826.96	2246257
15	478824.97	2246261.08
23	477326.85	2249359.86
24	477370.02	2249323.53
25	477414	2249286.52
26	477438.79	2249265.36
27	477437.82	2249263.54
28	477446.08	2249259.14
29	477482.1	2249240
30	477512.02	2249207.66
31	477530.4	2249169.88
32	477549.84	2249130.5
33	477547.96	2249086.17
34	477546.1	2249046.57
35	477512.16	2249052.33
36	477502.66	2249011.65
37	477466.21	2248993.73
38	477448.68	2248993.04
39	477449.54	2248971.95
40	477463.12	2248972.42
41	477463.43	2248967.43
42	477480.23	2248968.48
43	477505.5	2248957.95
44	477520.94	2248962.22
45	477502.56	2248907.58
46	477488.66	2248875.24
47	477464.91	2248828.43
48	477437.13	2248773.68
49	477426.41	2248724.95
50	477412.57	2248661.96
51	477492.91	2248653.04
52	477540.2	2248647.79
53	477585.13	2248642.79
54	477634.09	2248637.35
55	477676.15	2248611.17
56	477720.71	2248583.4
57	477767.22	2248554.43
58	477807.83	2248529.13
59	477854.16	2248500.28
60	477882.19	2248483.06
61	477838.43	2248447.75
62	477780.47	2248400.25
63	477780.54	2248335.23
64	477780.02	2248292.44
65	477779.6	2248258.89
66	477778.9	2248201.06
67	477778.05	2248131.58
68	477756.07	2248063.64
69	477785.12	2247988.79
70	477807.3	2247931.62
71	477826.34	2247882.57
72	477844.87	2247853.28
73	477880.73	2247797.1
74	477922.32	2247731.95
75	477954.1	2247682.16
76	477970.96	2247640.65
77	477987.99	2247598.67
78	478035.72	2247525
79	478064.06	2247481.27
80	478094.29	2247434.67
81	478125.02	2247387.33
82	478168.72	2247319.98
83	478222.96	2247236.41
84	478249.66	2247195.15
85	478285.19	2247163.02
86	478319.21	2247133.66
87	478328.78	2247131.71
88	478356.67	2247101.67
89	478399.29	2247055.77
90	478452.66	2246998.29
91	478498.14	2246949.07
92	478531.16	2246913.23
93	478487.17	2246895.59
94	478458.04	2246883.6
95	478413.38	2246876.96
96	478364.86	2246869.66
97	478309.74	2246861.36
98	478242.25	2246851.2
99	478178.68	2246841.63
100	478150.21	2246831.25
101	478146.02	2246839.36

1	2	3
102	478122.92	2246827.48
103	478133.89	2246806.14
104	478136.47	2246807.46
105	478137.62	2246804.31
106	478183.9	2246821.17
107	478245.38	2246830.43
108	478312.87	2246840.59
109	478367.99	2246848.89
110	478416.48	2246856.19
111	478463.66	2246863.2
112	478495.05	2246876.13
113	478536.16	2246892.5
114	478566.59	2246905.77
115	478513.57	2246963.31
116	478468.08	2247012.56
117	478414.68	2247070.06
118	478372.07	2247115.96
119	478341.94	2247148.4
120	478342.35	2247148.87
121	478325.84	2247163.19
122	478322.11	2247158.9
123	478299.09	2247178.76
124	478265.79	2247208.88
125	478240.58	2247247.83
126	478186.34	2247331.42
127	478142.64	2247398.75
128	478111.91	2247446.1
129	478091.24	2247477.96
130	478145.76	2247486.52
131	478216.89	2247497.69
132	478274.47	2247506.73
133	478320.64	2247513.98
134	478375.35	2247524.46
135	478382.78	2247527.38
136	478382.05	2247529.25
137	478395.11	2247539.76
138	478381.94	2247556.12
139	478367.22	2247544.29
140	478317.03	2247534.67
141	478271.21	2247527.48
142	478213.63	2247518.44
143	478142.5	2247507.27
144	478078.73	2247497.25
145	478053.34	2247536.42
146	478006.71	2247608.42
147	477990.41	2247648.54
148	477972.84	2247691.84
149	477940.02	2247743.25
150	477898.43	2247808.4
151	477874.88	2247845.3
152	477888.28	2247859.51
153	477872.62	2247874.23
154	477867.83	2247869.17
155	477859.58	2247869.31
156	477845.18	2247892.07
157	477826.89	2247939.21
158	477804.7	2247996.38
159	477778.35	2248064.28
160	477799.01	2248128.14
161	477799.9	2248200.81
162	477800.6	2248258.63
163	477801.02	2248292.17
164	477801.54	2248335.11
165	477801.47	2248390.33
166	477851.68	2248431.46
167	477918.51	2248485.4
168	477865.21	2248518.14
169	477818.92	2248546.96
170	477778.33	2248572.25
171	477731.81	2248601.23
172	477687.24	2248628.98
173	477641.15	2248657.71
174	477587.45	2248663.67
175	477542.52	2248668.65
176	477495.22	2248673.91
177	477438.09	2248680.25
178	477446.92	2248720.44
179	477457.07	2248766.56
180	477483.64	2248818.93
181	477507.39	2248865.74
182	477518.24	2248891.24
183	477519.12	2248890.94
184	477544.61	2248966.69
185	477566.44	2249032.26
186	477567.66	2249057.91
187	477578.3	2249085.11
188	477573.65	2249086.94
189	477568.39	2249073.56
190	477568.94	2249085.23
191	477571.05	2249134.98
192	477549.26	2249179.12
193	477529.55	2249219.64
194	477495.1	2249256.88
195	477457.95	2249276.62
196	477427.52	2249302.58
197	477383.54	2249339.6
198	477340.38	2249375.93
199	477296.5	2249412.85
200	477289.16	2249447.28
201	477278.78	2249496.05
202	477305.81	2249536.85
203	477331.25	2249576
204	477370.06	2249602.49
205	477430.78	2249644.32
206	477470.57	2249671.98
207	477503.68	2249694.43
208	477512.29	2249709.4
209	477527.26	2249735.4
210	477554.43	2249782.88
211	477582.39	2249831.74

1	2	3
212	477575.26	2249835.82
213	477532.64	2249895.26
214	477495.15	2249946.87
215	477458.91	2249996.74
216	477441.92	2249984.4
217	477478.16	2249934.52
218	477515.65	2249882.92
219	477555.59	2249827.2
220	477536.17	2249793.27
221	477508.99	2249745.88
222	477487.89	2249709.1
223	477458.68	2249689.29
224	477418.83	2249661.59
225	477358.18	2249619.81
226	477315.94	2249590.97
227	477288.25	2249548.37
228	477256.41	2249500.3
229	477268.62	2249442.93
230	477277.4	2249401.3
231	477278.83	2249394.58
232	477284.09	2249395.69
23	477326.85	2249359.86
233	477471.52	2248972.94
234	477481.08	2248973.54
235	477505.83	2248963.23
236	477522.84	2248967.91
237	477524.7	2248973.36
238	477542.21	2249025.9
239	477528.12	2249028.32
240	477519.79	2248992.69
241	477514.3	2248993.97
233	477471.52	2248972.94
242	476562.66	2249838.66
243	476541.67	2249834.77
244	476464.29	2249820.43
245	476418.53	2249811.95
246	476316.92	2249793.12
247	476257.07	2249808.67
248	476207.85	2249821.46
249	476177.22	2249852.88
250	476152.58	2249878.15
251	476127.23	2249904.14
252	476115.72	2249915.96
253	476115.54	2249916.43
254	476113.51	2249915.69
255	476113.59	2249915.46
256	476105.6	2249912.81
257	476095.81	2249909.24
258	476097.53	2249904.52
259	476112.2	2249889.48
260	476137.54	2249863.49
261	476162.19	2249838.21
262	476196.91	2249802.62
263	476251.79	2249788.35
264	476316.16	2249771.62
265	476422.36	2249791.3
266	476468.13	2249799.78
267	476545.5	2249814.12
268	476573.03	2249819.22
269	476614.91	2249825.37
270	476672.81	2249835.23
271	476748.22	2249849.7
272	476798.04	2249859.25
273	476878.08	2249874.6
274	476948.45	2249888.08
275	476982.15	2249894.54
276	477005.08	2249898.94
277	477024.16	2249892.84
278	477027.05	2249901.9
279	477057.91	2249907.36
280	477122.43	2249921.73
281	477162.67	2249930.2
282	477210.09	2249918.56
283	477255.15	2249907.5
284	477308.36	2249894.44
285	477387.73	2249874.96
286	477406.88	2249941.92
287	477421.08	2249989.13
288	477417.13	2249998.35
289	477394.83	2249997.06
290	477398.77	2249987.88
291	477386.72	2249947.83
292	477373.1	2249900.17
293	477313.38	2249914.83
294	477260.16	2249927.9
295	477215.1	2249938.96
296	477163.03	2249951.74
297	477117.98	2249942.25
298	477053.8	2249927.96
299	477018.99	2249921.8
300	477011.12	2249920.96
301	477009.69	2249921.42
302	477009.49	2249920.79
303	477005	2249920.31
304	476978.2	2249915.17
305	476944.5	2249908.71
306	476874.13	2249895.21
307	476794.09	2249879.87
308	476744.28	2249870.32
309	476669.07	2249855.9
310	476611.61	2249846.11
311	476587.07	2249842.51
242	476562.66	2249838.66
312	476884.72	2250102
313	476890.38	2250117.7
314	476902.93	2250158.45
315	476898.15	2250159.92