



**АДМИНИСТРАЦИЯ ПЕРМСКОГО МУНИЦИПАЛЬНОГО ОКРУГА
ПЕРМСКОГО КРАЯ
КОМИТЕТ ИМУЩЕСТВЕННЫХ ОТНОШЕНИЙ**

РАСПОРЯЖЕНИЕ

17.07.2026

№ 1906

**О внесении изменений в
распоряжение комитета
имущественных отношений
администрации Пермского
муниципального округа
Пермского края от 03.06.2026
№ 1507 «Об установлении
публичного сервитута на часть
земельных участков»**

В соответствии со ст. 23, гл. V.7 Земельного кодекса Российской Федерации, Федеральным законом от 25.10.2001 № 137-ФЗ «О введении в действие Земельного кодекса Российской Федерации», пп. 3.2.5 п. 3.2 разд. 3 Положения о комитете имущественных отношений администрации Пермского муниципального округа, утвержденного решением Думы Пермского муниципального округа Пермского края от 29.11.2022 № 48, на основании ходатайства публичного акционерного общества «Россети Урал» (ИНН 6671163413, ОГРН 1056604000970) (далее - ПАО «Россети Урал») от 01.07.2026 № 7743:

1. Внести в распоряжение комитета имущественных отношений администрации Пермского муниципального округа Пермского края от 03.06.2026 № 1507 «Об установлении публичного сервитута на часть земельных участков» (далее – Распоряжение) следующие изменения:

1.1. пункт 1 Распоряжения изложить в следующей редакции:

«1. 1. Установить в интересах ПАО «Россети Урал» публичный сервитут общей площадью 479673 кв.м на часть земельных участков согласно приложению 1 к настоящему распоряжению.

Цель: эксплуатации объекта электросетевого хозяйства «Электросетевой комплекс Подстанция 35/6 кВ «Скобелевка»(ВЛ-6 кВ ф. Хохловка, КТП-4207,

КТП-4217, КТП-4219, КТП-4239, КТП-4234, КТП-4264, КТП-4209, КТП-4275, КТП-4279, КТП-4268)».

Срок: 49 лет;

1.2 приложение № 1 к Распоряжению изложить в новой редакции, согласно приложению 1 к настоящему распоряжению;

1.3. приложение № 2 к Распоряжению изложить в новой редакции, согласно приложению 2 к настоящему распоряжению;

1.4. приложение № 3 и № 4 к Распоряжению оставить без изменений.

2. Комитету имущественных отношений администрации Пермского муниципального округа в течение 5 рабочих дней со дня подписания настоящего распоряжения:

2.1. направить настоящее распоряжение в Управление Федеральной службы государственной регистрации, кадастра и картографии по Пермскому краю;

2.2. направить настоящее распоряжение в ПАО «Россети Урал»;

2.3. разместить настоящее распоряжение на официальном сайте Пермского муниципального округа в информационно-телекоммуникационной сети «Интернет» (www.permokrug.ru).

3. Настоящее распоряжение вступает в силу со дня его опубликования.

4. Контроль исполнения распоряжения возлагаю на себя.

И.о. председателя комитета



М.В. Королева

Приложение 1
к распоряжению
комитета имущественных
отношений администрации
Пермского муниципального округа
от 17.07.2026 № 1906

**Список земельных участков,
на которые устанавливается публичный сервитут**

№ п/п	Кадастровый номер земельного участка	Адрес земельного участка
1	59:32:3020003:939	край Пермский, р-н Пермский, с/п Хохловское, д. Скобелевка
2	59:32:3020003:902	край Пермский, р-н Пермский, с/п Хохловское, д. Скобелевка
3	59:32:3020003:896	край Пермский, р-н Пермский, с/п Хохловское, д. Скобелевка, ул. Юности, 8
4	59:32:3020003:895	край Пермский, р-н Пермский, с/п Хохловское, д. Скобелевка, ул. Юности, 6
5	59:32:3020003:894	Пермский край, м.р-н Пермский, с.п. Хохловское, д Скобелевка, ул Юности, з/у 4
6	59:32:3020003:893	край Пермский, р-н Пермский, с/п Хохловское, д. Скобелевка, ул. Юности, 2
7	59:32:3020003:890	край Пермский, р-н Пермский, с/п Хохловское, д. Скобелевка, ул. Юности, 5
8	59:32:3020003:889	край Пермский, р-н Пермский, с/п Хохловское, д. Скобелевка, ул. Дружбы, 4
9	59:32:3020003:885	край Пермский, р-н Пермский, с/п Хохловское, д. Скобелевка, ул. Дружбы, 9
10	59:32:3020003:884	край Пермский, р-н Пермский, с/п Хохловское, д. Скобелевка, ул. Дружбы, 7
11	59:32:3020003:754	край Пермский, р-н Пермский, с/п Хохловское, д. Скобелевка
12	59:32:3020003:3480	Пермский край, р-н Пермский, д. Загришинское, ул. Солнечная
13	59:32:3020003:318	край Пермский, р-н Пермский, с/п Хохловское, д. Мысы
14	59:32:3020003:2563	Пермский край, Пермский район, Хохловское с/пос., д. Скобелевка
15	59:32:3020003:2561	Пермский край, Пермский район, Хохловское с/пос., д. Скобелевка
16	59:32:3020003:2424	Пермский край, Пермский район, Хохловское с/п, в 0,3 км севернее д.Скобелевка
17	59:32:3020003:215	край Пермский, р-н Пермский, с/п Хохловское, д. Мысы
18	59:32:3020003:2136	Пермский край, м.р-н Пермский, с.п. Хохловское,

		д. Загришинское, ул. Солнечная, з/у 21
19	59:32:3020003:2131	Пермский край, м.р-н Пермский, с.п. Хохловское, д. Загришинское, ул. Солнечная, з/у 9
20	59:32:3020003:2130	Пермский край, м.р-н Пермский, с.п. Хохловское, д. Загришинское, ул. Солнечная, з/у 8
21	59:32:3020003:2129	Пермский край, Пермский район, Хохловское с/п, д. Загришинское
22	59:32:3020003:1984	Пермский край, Пермский район, Хохловское с/пос., примерно в 0,05 км на северо-восток от д. Скобелевка, участок №13
23	59:32:3020003:1934	Пермский край, Пермский район, Хохловское с/пос., примерно в 0,05 км на северо-восток от д. Скобелевка, участок №5
24	59:32:3020003:1156	Пермский край, Пермский район, Хохловское с/пос., примерно в 0,05 км на северо-восток от д. Скобелевка, участок №13
25	59:32:3020003:1146	Пермский край, м.р-н Пермский, с.п. Хохловское, д. Скобелевка, ул. Дружбы, з/у 30
26	59:32:3020003:1145	Пермский край, м.о. Пермский, д. Скобелевка, ул. Дружбы, з/у 31
27	59:32:3020003:1140	Пермский край, Пермский район, Хохловское с/пос., примерно в 0,05 км на северо-восток от д. Скобелевка, участок №36
28	59:32:3020003:1139	Пермский край, м.р-н Пермский, с.п. Хохловское, д. Скобелевка, ул. Дружбы, з/у 10
29	59:32:3020003:1138	Пермский край, м.р-н Пермский, с.п. Хохловское, д. Скобелевка, ул. Преображенская, з/у 1
30	59:32:3020003:1129	Пермский край, Пермский район, Хохловское с/пос., примерно в 0,05 км на северо-восток от д. Скобелевка, участок №20
31	59:32:3020001:995	Пермский край, Пермский район, Хохловское сельское поселение, д. Мысы
32	59:32:3020001:994	Пермский край, Пермский район, Хохловское сельское поселение, д. Мысы
33	59:32:3020001:992	Пермский край, р-н Пермский, с.п. Хохловское, д. Мысы
34	59:32:3020001:991	Пермский край, р-н Пермский, с.п. Хохловское, д. Мысы
35	59:32:3020001:984	Пермский край, Пермский м.р-н, Хохловское с.п., д. Мысы
36	59:32:3020001:983	Пермский край, Пермский м.р-н, Хохловское с.п., д. Мысы
37	59:32:3020001:981	Пермский край, м.р-н Пермский, с.п. Хохловское, д. Мысы
38	59:32:3020001:98	край Пермский, р-н Пермский, с/пос. Хохловское, д. Скобелевка
39	59:32:3020001:96	край Пермский, р-н Пермский, с/п Хохловское, д. Мысы
40	59:32:3020001:83	край Пермский, р-н Пермский, с/пос. Хохловское, д. Мысы
41	59:32:3020001:80	край Пермский, р-н Пермский, с/пос. Хохловское, д. Скобелевка
42	59:32:3020001:675	Пермский край, Пермский район, Хохловское с/п, в 0,4 км

[illegible]

[illegible]

		участка, адрес ориентира: Пермский край, Пермский район, Хохловское с/п, дер. Мысы
62	59:32:3020001:552	Пермский край, Пермский район, Хохловское с/п, д. Гора
63	59:32:3020001:485	Пермский край, Пермский район, Хохловское с/пос., в 1,007 км северо-западнее д. Скобелевка
64	59:32:3020001:414	Пермский край, Пермский район, Хохловское с/п, д. Гора
65	59:32:3020001:411	Пермский край, Пермский район, Хохловское с/п, д. Гора
66	59:32:3020001:410	Пермский край, Пермский район, Хохловское с/п, д. Гора
67	59:32:3020001:391	край Пермский, р-н Пермский, с/п Хохловское, д. Гора
68	59:32:3020001:390	край Пермский, р-н Пермский, с/п Хохловское, д. Гора
69	59:32:3020001:385	Пермский край, м.р-н Пермский, с.п. Хохловское, д. Гора (Хохловское с/п), ул. Янтарная, з/у 12
70	59:32:3020001:384	Пермский край, Пермский район, Хохловское с/п, д. Гора, ул. Янтарная, 15
71	59:32:3020001:380	край Пермский, р-н Пермский, с/п Хохловское, д. Гора
72	59:32:3020001:379	край Пермский, р-н Пермский, с/п Хохловское, д. Гора
73	59:32:3020001:378	Пермский край, р-н Пермский, Хохловское с/п, д. Гора, ул. Янтарная, 3
74	59:32:3020001:377	край Пермский, р-н Пермский, с/п Хохловское, д. Гора
75	59:32:3020001:372	Пермский край, м.р-н Пермский, с.п. Хохловское, д. Гора (Хохловское с/п), ул. Янтарная, з/у 19
76	59:32:3020001:371	Пермский край, м.р-н Пермский, с.п. Хохловское, д. Гора (Хохловское с/п), ул. Янтарная, з/у 17
77	59:32:3020001:370	край Пермский, р-н Пермский, с/п Хохловское, д. Гора
78	59:32:3020001:369	край Пермский, р-н Пермский, с/п Хохловское, д. Гора
79	59:32:3020001:367	край Пермский, р-н Пермский, с/п Хохловское, д. Скобелевка, Участок 25
80	59:32:3020001:366	край Пермский, р-н Пермский, с/п Хохловское, д. Скобелевка, Участок 24
81	59:32:3020001:365	край Пермский, р-н Пермский, с/п Хохловское, д. Скобелевка, Участок 23
82	59:32:3020001:364	край Пермский, р-н Пермский, с/п Хохловское, д. Скобелевка, Участок 22
83	59:32:3020001:363	край Пермский, р-н Пермский, с/п Хохловское, д. Скобелевка, Участок 21
84	59:32:3020001:362	край Пермский, р-н Пермский, с/п Хохловское, д. Скобелевка, Участок 20
85	59:32:3020001:361	край Пермский, р-н Пермский, с/п Хохловское, д. Скобелевка, Участок 19
86	59:32:3020001:360	край Пермский, р-н Пермский, с/п Хохловское, д. Скобелевка, Участок 18
87	59:32:3020001:359	край Пермский, р-н Пермский, с/п Хохловское, д. Скобелевка, Участок 17
88	59:32:3020001:356	край Пермский, р-н Пермский, с/п Хохловское, д. Скобелевка, Участок 14
89	59:32:3020001:355	край Пермский, р-н Пермский, с/п Хохловское,

		д. Скобелевка, Участок 13
90	59:32:3020001:354	край Пермский, р-н Пермский, с/п Хохловское, д. Скобелевка, Участок 12
91	59:32:3020001:353	край Пермский, р-н Пермский, с/п Хохловское, д. Скобелевка, Участок 11
92	59:32:3020001:352	край Пермский, р-н Пермский, с/п Хохловское, д. Скобелевка, Участок 10
93	59:32:3020001:351	край Пермский, р-н Пермский, с/п Хохловское, д. Скобелевка, Участок 9
94	59:32:3020001:349	край Пермский, р-н Пермский, с/п Хохловское, д. Скобелевка, Участок 7
95	59:32:3020001:341	край Пермский, р-н Пермский, с/п Хохловское, д. Мысы
96	59:32:3020001:340	Пермский край, м.р-н Пермский, с.п. Хохловское, д. Мысы, кв-л Полевой, ул Ромашковая, з/у 2
97	59:32:3020001:339	край Пермский, р-н Пермский, с/п Хохловское, д. Мысы
98	59:32:3020001:330	Пермский край, м.р-н Пермский, с.п. Хохловское, д. Мысы, кв-л Полевой, ул. Ромашковая, з/у 1
99	59:32:3020001:325	край Пермский, р-н Пермский, с/п Хохловское, д. Мысы
100	59:32:3020001:308	край Пермский, р-н Пермский, с/п Хохловское, Электросетевой комплекс "Скобелевка"
101	59:32:3020001:307	край Пермский, р-н Пермский, с/п Хохловское, Электросетевой комплекс "Скобелевка"
102	59:32:3020001:306	край Пермский, р-н Пермский, с/п Хохловское, Электросетевой комплекс "Скобелевка"
103	59:32:3020001:293	край Пермский, р-н Пермский, с/п Хохловское, Электросетевой комплекс "Скобелевка»
104	59:32:3020001:289	край Пермский, р-н Пермский, с/п Хохловское, Электросетевой комплекс "Скобелевка"
105	59:32:3020001:263	Пермский край, м.р-н Пермский, с.п. Хохловское, д. Мысы, кв-л Полевой, ул. Ромашковая, з/у 23
106	59:32:3020001:260	край Пермский, р-н Пермский, с/п Хохловское, д. Мысы
107	59:32:3020001:248	край Пермский, р-н Пермский, с/п Хохловское, д. Мысы, ул. Ясная, 1
108	59:32:3020001:247	край Пермский, р-н Пермский, с/п Хохловское, д. Мысы, ул. Ясная, 2
109	59:32:3020001:246	край Пермский, р-н Пермский, с/п Хохловское, д. Мысы, ул. Ясная, 4
110	59:32:3020001:181	край Пермский, р-н Пермский, с/п Хохловское, д. Гора
111	59:32:3020001:143	Пермский край, м.р-н Пермский, с.п. Хохловское, д. Мысы, кв-л Полевой, ул. Усадебная, з/у 17
112	59:32:3020001:134	край Пермский, р-н Пермский, с/пос. Хохоловское, д. Мысы
113	59:32:3020001:131	край Пермский, р-н Пермский, с/пос. Хохловское, д. Мысы
114	59:32:3020001:130	край Пермский, р-н Пермский, с/пос. Хохловское, д. Мысы
115	59:32:3020001:129	край Пермский, р-н Пермский, с/пос. Хохловское, участок находится примерно в 0.200 км, по направлению на запад от ориентира д. Мысы

116	59:32:3020001:122	край Пермский, р-н Пермский, с/пос. Хохловское, д. Мысы
117	59:32:3020001:11	край Пермский, р-н Пермский, с/пос. Хохловское, д. Мысы
118	59:32:3020001:1015	Пермский край, м.р-н Пермский, с.п. Хохловское, д. Гора (Хохловское с/п)
119	59:32:3020001:1009	Пермский край, Пермский р-н., Хохловское сельское поселение, д. Мысы
120	59:32:3020001:1008	Пермский край, Пермский р-н., Хохловское сельское поселение, д. Мысы
121	59:32:3000006:950	Пермский край, Пермский район, Хохловское с/пос., урочище "Перед Ширпами"
122	59:32:3000006:94	край Пермский, р-н Пермский, с/пос. Хохловское, д. Ширпы
123	59:32:3000006:93	край Пермский, р-н Пермский, с/пос. Хохловское, д. Ширпы
124	59:32:3000006:92	край Пермский, р-н Пермский, с/пос. Хохловское, д. Ширпы
125	59:32:3000006:88	край Пермский, р-н Пермский, с/пос. Хохловское, с. Хохловка
126	59:32:3000006:84	край Пермский, р-н Пермский, с/пос. Хохловское, с. Хохловка
127	59:32:3000006:779	Пермский край, р-н Пермский, с/п Хохловское, с. Хохловка, ул. Пихтовая, 19
128	59:32:3000006:778	Пермский край, р-н Пермский, с/п Хохловское, с. Хохловка, ул. Пихтовая, 17
129	59:32:3000006:777	Пермский край, р-н Пермский, с/п Хохловское, с. Хохловка, ул. Пихтовая, 15
130	59:32:3000006:776	Пермский край, р-н Пермский, с/п Хохловское, с. Хохловка, ул. Пихтовая, 13
131	59:32:3000006:775	Пермский край, р-н Пермский, с/п Хохловское, с. Хохловка, ул. Пихтовая, 11
132	59:32:3000006:774	Пермский край, р-н Пермский, с/п Хохловское, с. Хохловка, ул. Пихтовая, 9
133	59:32:3000006:773	Пермский край, р-н Пермский, с/п Хохловское, с. Хохловка, ул. Пихтовая, 7
134	59:32:3000006:772	Пермский край, р-н Пермский, с/п Хохловское, с. Хохловка, ул. Пихтовая, 5
135	59:32:3000006:771	Пермский край, р-н Пермский, с/п Хохловское, с. Хохловка, ул. Пихтовая, 3
136	59:32:3000006:769	Пермский край, р-н Пермский, с/п Хохловское, с. Хохловка, ул. Пихтовая, 1
137	59:32:3000006:764	Пермский край, м.р-н Пермский, с.п. Хохловское, д. Хохловка, ул. Пихтовая, уч. 12
138	59:32:3000006:758	край Пермский, р-н Пермский, с/п Хохловское, с. Хохловка (земли общего пользования)
139	59:32:3000006:757	край Пермский, р-н Пермский, с/п Хохловское, с. Хохловка (земли общего пользования)
140	59:32:3000006:753	Пермский край, Пермский муниципальный район, Хохловское сельское поселение, деревня Верхняя Хохловка, квартал Лира, участок 40а

141	59:32:3000006:749	край Пермский, р-н Пермский, с/п Хохловское, д. Ширпы
142	59:32:3000006:748	край Пермский, р-н Пермский, с/п Хохловское, д. Ширпы
143	59:32:3000006:70	край Пермский, р-н Пермский, с/пос. Хохловское, д. Хохловка, снт Ли́ра
144	59:32:3000006:7	край Пермский, р-н Пермский, с/пос. Хохловское, д. Сибирь
145	59:32:3000006:68	Пермский край, Пермский район, Хохловское с/п, с. Хохловка, ул. Верхняя, дом 25
146	59:32:3000006:67	край Пермский, р-н Пермский, с/п Хохловское, с. Хохловка
147	59:32:3000006:62	край Пермский, р-н Пермский, с/пос. Хохловское, д. Верхняя Хохловка
148	59:32:3000006:61	край Пермский, р-н Пермский, с/п Хохловское, д. Сибирь
149	59:32:3000006:609	край Пермский, р-н Пермский, с/п Хохловское, д. Ширпы
150	59:32:3000006:608	край Пермский, р-н Пермский, с/п Хохловское, д. Ширпы
151	59:32:3000006:607	край Пермский, р-н Пермский, с/п Хохловское, д. Ширпы
152	59:32:3000006:600	край Пермский, р-н Пермский, с/п Хохловское, Электросетевой комплекс "Скобелевка"
153	59:32:3000006:594	край Пермский, р-н Пермский, с/п Хохловское, Электросетевой комплекс "Скобелевка"
154	59:32:3000006:593	край Пермский, р-н Пермский, с/п Хохловское, Электросетевой комплекс "Скобелевка"
155	59:32:3000006:592	край Пермский, р-н Пермский, с/п Хохловское, Электросетевой комплекс "Скобелевка"
156	59:32:3000006:577	край Пермский, р-н Пермский, с/п Хохловское, Электросетевой комплекс "Скобелевка"
157	59:32:3000006:576	край Пермский, р-н Пермский, с/п Хохловское, Электросетевой комплекс "Скобелевка"
158	59:32:3000006:572	край Пермский, р-н Пермский, с/п Хохловское, Электросетевой комплекс "Скобелевка"
159	59:32:3000006:571	край Пермский, р-н Пермский, с/п Хохловское, Электросетевой комплекс "Скобелевка"
160	59:32:3000006:570	край Пермский, р-н Пермский, с/п Хохловское, Электросетевой комплекс "Скобелевка"
161	59:32:3000006:569	край Пермский, р-н Пермский, с/п Хохловское, Электросетевой комплекс "Скобелевка"
162	59:32:3000006:565	край Пермский, р-н Пермский, с/п Хохловское, Электросетевой комплекс "Скобелевка"
163	59:32:3000006:553	край Пермский, р-н Пермский, с/п Хохловское, Электросетевой комплекс "Скобелевка"
164	59:32:3000006:545	край Пермский, р-н Пермский, с/п Хохловское, Электросетевой комплекс "Скобелевка"
165	59:32:3000006:544	край Пермский, р-н Пермский, с/п Хохловское, Электросетевой комплекс "Скобелевка"
166	59:32:3000006:543	край Пермский, р-н Пермский, с/п Хохловское, Электросетевой комплекс "Скобелевка"
167	59:32:3000006:541	край Пермский, р-н Пермский, с/п Хохловское, Электросетевой комплекс "Скобелевка"

168	59:32:3000006:540	край Пермский, р-н Пермский, с/п Хохловское, Электросетевой комплекс "Скобелевка"
169	59:32:3000006:539	край Пермский, р-н Пермский, с/п Хохловское, Электросетевой комплекс "Скобелевка"
170	59:32:3000006:537	край Пермский, р-н Пермский, с/п Хохловское, Электросетевой комплекс "Скобелевка"
171	59:32:3000006:536	край Пермский, р-н Пермский, с/п Хохловское, Электросетевой комплекс "Скобелевка"
172	59:32:3000006:534	край Пермский, р-н Пермский, с/п Хохловское, Электросетевой комплекс "Скобелевка"
173	59:32:3000006:533	край Пермский, р-н Пермский, с/п Хохловское, Электросетевой комплекс "Скобелевка"
174	59:32:3000006:532	край Пермский, р-н Пермский, с/п Хохловское, Электросетевой комплекс "Скобелевка"
175	59:32:3000006:530	край Пермский, р-н Пермский, с/пос. Хохловское, Электросетевой комплекс "Скобелевка"
176	59:32:3000006:523	край Пермский, р-н Пермский, с/пос. Хохловское, Электросетевой комплекс "Скобелевка"
177	59:32:3000006:522	край Пермский, р-н Пермский, с/п Хохловское, Электросетевой комплекс "Скобелевка"
178	59:32:3000006:521	край Пермский, р-н Пермский, с/п Хохловское, Электросетевой комплекс "Скобелевка"
179	59:32:3000006:520	край Пермский, р-н Пермский, с/п Хохловское, Электросетевой комплекс "Скобелевка"
180	59:32:3000006:478	край Пермский, р-н Пермский, с/п Хохловское, д. Хохловка
181	59:32:3000006:44	Пермский край, р-н Пермский, Хохловское с/п, д. Ширпы, ул. Зуевская, 9
182	59:32:3000006:43	Пермский край, р-н Пермский, Хохловское с/п, д. Ширпы, ул. Зуевская, 2
183	59:32:3000006:411	Пермский край, Пермский р-н, с/п Хохловское, с/т Залив
184	59:32:3000006:407	край Пермский, р-н Пермский, с/пос. Хохловское, с. Хохловка
185	59:32:3000006:405	край Пермский, р-н Пермский, с/пос. Хохловское, с. Хохловка
186	59:32:3000006:404	край Пермский, р-н Пермский, с/пос. Хохловское, д. Сибирь
187	59:32:3000006:40	край Пермский, р-н Пермский, с/пос. Хохловское, д. Ширпы
188	59:32:3000006:393	край Пермский, р-н Пермский, с/п Хохловское, с. Хохловка
189	59:32:3000006:390	край Пермский, р-н Пермский, с/п Хохловское, с. Хохловка
190	59:32:3000006:388	край Пермский, р-н Пермский, с/пос. Хохловское, д. Хохловка
191	59:32:3000006:379	край Пермский, р-н Пермский, с/пос. Хохловское, д. Ширпы
192	59:32:3000006:374	край Пермский, р-н Пермский, с/пос. Хохловское, д. Ширпы
193	59:32:3000006:372	край Пермский, р-н Пермский, с/пос. Хохловское, д. Ширпы
194	59:32:3000006:362	край Пермский, р-н Пермский, с/пос. Хохловское, д. Сибирь
195	59:32:3000006:353	Пермский край, район Пермский, Хохловское с/п, д. Сибирь
196	59:32:3000006:352	край Пермский, р-н Пермский, с/пос. Хохловское,

		с. Хохловка
197	59:32:3000006:351	край Пермский, р-н Пермский, с/пос. Хохловское, д. Сибирь
198	59:32:3020001:1090	Пермский край, Пермский муниципальный район, на земельном участке расположена ВЛ 6 кВ ф. Хохловский
199	59:32:3000006:344	край Пермский, р-н Пермский, с/пос. Хохловское, д. Сибирь
200	59:32:3000006:343	край Пермский, р-н Пермский, с/пос. Хохловское, с. Хохловка
201	59:32:3000006:337	край Пермский, р-н Пермский, с/пос. Хохловское, д. Сибирь
202	59:32:3000006:327	край Пермский, р-н Пермский, с/пос. Хохловское, д. Сибирь
203	59:32:3000006:290	край Пермский, р-н Пермский, с/пос. Хохловское, с. Хохловка
204	59:32:3000006:289	край Пермский, р-н Пермский, с/пос. Хохловское, с. Хохловка
205	59:32:3000006:288	край Пермский, р-н Пермский, с/п Хохловское, с. Хохловка
206	59:32:3000006:287	край Пермский, р-н Пермский, с/пос. Хохловское, с. Хохловка
207	59:32:3000006:286	край Пермский, р-н Пермский, с/пос. Хохловское, с. Хохловка
208	59:32:3000006:285	край Пермский, р-н Пермский, с/пос. Хохловское, с. Хохловка
209	59:32:3000006:284	край Пермский, р-н Пермский, с/пос. Хохловское, с. Хохловка
210	59:32:3000006:254	край Пермский, р-н Пермский, с/пос. Хохловское, с. Хохловка
211	59:32:3000006:253	Пермский край, м.р-н Пермский, с.п. Хохловское, с. Хохловка, кв-л Хохловские просторы, з/у 3
212	59:32:3000006:232	Пермский край, Пермский район, Хохловское с/пос., с. Хохловка
213	59:32:3000006:2262	Пермский край, м.р-н Пермский, с.п. Хохловское
214	59:32:3000006:2257	Пермский край, р-н Пермский, с/пос. Хохловское, д. Ширпы
215	59:32:3000006:2256	Пермский край, р-н Пермский, с/пос. Хохловское, д. Ширпы
216	59:32:3000006:2255	Пермский край, р-н Пермский, с/пос. Хохловское, д. Ширпы
217	59:32:3000006:2254	Пермский край, р-н Пермский, с/пос. Хохловское, д. Ширпы
218	59:32:3000006:2253	Пермский край, р-н Пермский, с/пос. Хохловское, д. Ширпы
219	59:32:3000006:2252	Пермский край, р-н Пермский, с/пос. Хохловское, д. Ширпы
220	59:32:3000006:2251	Пермский край, р-н Пермский, с/пос. Хохловское, д. Ширпы
221	59:32:3000006:2250	Пермский край, р-н Пермский, с/пос. Хохловское, д. Ширпы
222	59:32:3000006:2249	Пермский край, р-н Пермский, с/пос. Хохловское, д. Ширпы
223	59:32:3000006:2248	Пермский край, р-н Пермский, с/пос. Хохловское, д. Ширпы
224	59:32:3000006:2247	Пермский край, р-н Пермский, с/пос. Хохловское, д. Ширпы
225	59:32:3000006:2246	Пермский край, р-н Пермский, с/пос. Хохловское, д. Ширпы
226	59:32:3000006:2245	Пермский край, р-н Пермский, с/пос. Хохловское, д. Ширпы
227	59:32:3000006:2244	Пермский край, р-н Пермский, с/пос. Хохловское, д. Ширпы
228	59:32:3000006:2243	Пермский край, р-н Пермский, с/пос. Хохловское, д. Ширпы
229	59:32:3000006:2242	Пермский край, р-н Пермский, с/пос. Хохловское, д. Ширпы
230	59:32:3000006:2241	Пермский край, р-н Пермский, с/пос. Хохловское, д. Ширпы

231	59:32:3000006:2240	Пермский край, р-н Пермский, с/пос. Хохловское, д. Ширпы
232	59:32:3000006:2239	Пермский край, р-н Пермский, с/пос. Хохловское, д. Ширпы
233	59:32:3000006:2238	Пермский край, р-н Пермский, с/пос. Хохловское, д. Ширпы
234	59:32:3000006:2237	Пермский край, р-н Пермский, с/пос. Хохловское, д. Ширпы
235	59:32:3000006:2236	Пермский край, р-н Пермский, с/пос. Хохловское, д. Ширпы
236	59:32:3000006:2235	Пермский край, р-н Пермский, с/пос. Хохловское, д. Ширпы
237	59:32:3000006:2234	Пермский край, р-н Пермский, с/пос. Хохловское, д. Ширпы
238	59:32:3000006:2233	Пермский край, р-н Пермский, с/пос. Хохловское, д. Ширпы
239	59:32:3000006:2232	Пермский край, р-н Пермский, с/пос. Хохловское, д. Ширпы
240	59:32:3000006:2231	Пермский край, р-н Пермский, с/пос. Хохловское, д. Ширпы
241	59:32:3000006:2230	Пермский край, р-н Пермский, с/пос. Хохловское, д. Ширпы
242	59:32:3000006:2229	Пермский край, р-н Пермский, с/пос. Хохловское, д. Ширпы
243	59:32:3000006:2228	Пермский край, р-н Пермский, с/пос. Хохловское, д. Ширпы
244	59:32:3000006:2227	Пермский край, р-н Пермский, с/пос. Хохловское, д. Ширпы
245	59:32:3000006:2217	Пермский край, м.р-н Пермский, с.п. Хохловское, с. Хохловка
246	59:32:3000006:2193	Пермский край, Пермский муниципальный район, Хохловское с/п, в 1,01 км западнее с. Хохловка
247	59:32:3000006:2192	Пермский край, Пермский муниципальный район, Хохловское с/п
248	59:32:3000006:2189	Пермский край., Пермский р-н., с.п. Хохловское, с. Хохловка
249	59:32:3000006:218	край Пермский, р-н Пермский, с/п Хохловское, Электросетевой комплекс "Скобелевка"
250	59:32:3000006:2173	Пермский край, Пермский муниципальный район, Хохловское с/п, западнее д. Сибирь
251	59:32:3000006:2164	Пермский край, Пермский район, Хохловское с/п, с. Хохловка
252	59:32:3000006:2157	Пермский край, Пермский район, Хохловское сельское поселение
253	59:32:3000006:2153	Пермский край, Пермский р-н, Хохловское с/п, 0.18 км западнее с. Хохловка
254	59:32:3000006:2152	Пермский край, Пермский р-н, Хохловское с/п, 0.17 км западнее с. Хохловка
255	59:32:3000006:2151	Пермский край, Пермский р-н, Хохловское с/п, 0.06 км западнее с. Хохловка
256	59:32:3000006:215	край Пермский, р-н Пермский, с/п Хохловское, Электросетевой комплекс "Скобелевка"
257	59:32:3000006:2147	Пермский край, Пермский р-н, Хохловское с/п, 0.204 км западнее с. Хохловка
258	59:32:3000006:2146	Пермский край, Пермский р-н, Хохловское с/п, 0.219 км западнее с. Хохловка
259	59:32:3000006:2145	Пермский край, Пермский р-н, Хохловское с/п, 0.227 км западнее с. Хохловка
260	59:32:3000006:2144	Пермский край, Пермский р-н, Хохловское с/п, 0.271 км западнее с. Хохловка
261	59:32:3000006:214	край Пермский, р-н Пермский, с/п Хохловское,

		Электросетевой комплекс "Скобелевка"
262	59:32:3000006:2139	Пермский край, Пермский р-н, Хохловское с/п, 0.08 км западнее с. Хохловка
263	59:32:3000006:2138	Пермский край, Пермский р-н, установлено относительно ориентира, расположенного за пределами участка. Ориентир д. Ширпы. Участок находится примерно в 0.79 км от ориентира по направлению на юго-восток
264	59:32:3000006:2137	Пермский край, Пермский р-н, Хохловское с/п, установлено относительно ориентира, расположенного за пределами участка. Ориентир д. Ширпы. Участок находится примерно в 0.79 км от ориентира по направлению на юго-восток
265	59:32:3000006:213	край Пермский, р-н Пермский, с/п Хохловское, Электросетевой комплекс "Скобелевка"
266	59:32:3000006:212	край Пермский, р-н Пермский, с/п Хохловское, Электросетевой комплекс "Скобелевка"
267	59:32:3000006:2110	Пермский край, Пермский район, с. Хохловка
268	59:32:3000006:211	край Пермский, р-н Пермский, с/пос. Хохловское, Электросетевой комплекс "Скобелевка"
269	59:32:3000006:2103	Пермский край, Пермский р-н
270	59:32:3000006:210	край Пермский, р-н Пермский, с/пос. Хохловское, Электросетевой комплекс "Скобелевка"
271	59:32:3000006:209	край Пермский, р-н Пермский, с/пос. Хохловское, Электросетевой комплекс "Скобелевка"
272	59:32:3000006:2062	Пермский край, Пермский муниципальный район, Хохловское сельское поселение, д. Хохловка, ул. Камская, 11
273	59:32:3000006:196	край Пермский, р-н Пермский, с/п Хохловское, Электросетевой комплекс "Скобелевка"
274	59:32:3000006:2147	Пермский край, Пермский р-н, Хохловское с/п, 0.204 км западнее с. Хохловка
275	59:32:3000006:195	край Пермский, р-н Пермский, с/п Хохловское, Электросетевой комплекс "Скобелевка"
276	59:32:3000006:193	край Пермский, р-н Пермский, с/п Хохловское, Электросетевой комплекс "Скобелевка"
277	59:32:3000006:192	край Пермский, р-н Пермский, с/п Хохловское, Электросетевой комплекс "Скобелевка"
278	59:32:3000006:191	край Пермский, р-н Пермский, с/п Хохловское, Электросетевой комплекс "Скобелевка"
279	59:32:3000006:19	край Пермский, р-н Пермский, с/пос. Хохловское, с. Хохловка
280	59:32:3000006:188	край Пермский, р-н Пермский, с/п Хохловское, Электросетевой комплекс "Скобелевка"
281	59:32:3000006:181	край Пермский, р-н Пермский, с/п Хохловское, Электросетевой комплекс "Скобелевка"
282	59:32:3000006:180	край Пермский, р-н Пермский, с/п Хохловское, Электросетевой комплекс "Скобелевка"
283	ЕЗП	край Пермский, р-н Пермский, с/пос. Хохловское, д. Ширпы

	59:32:3000006:101 (обособленный участок 59:32:3000006:176)	
284	59:32:3000006:164	край Пермский, р-н Пермский, с/п Хохловское, с. Хохловка
285	59:32:3000006:163	край Пермский, р-н Пермский, с/п Хохловское, с. Хохловка
286	59:32:3000006:162	край Пермский, р-н Пермский, с/п Хохловское, д. Ширпы
287	59:32:3000006:160	край Пермский, р-н Пермский, с/п Хохловское, д. Ширпы
288	59:32:3000006:16	край Пермский, р-н Пермский, с/пос. Хохловское, д. Ширпы
289	59:32:3000006:159	край Пермский, р-н Пермский, с/п Хохловское, д. Ширпы
290	59:32:3000006:158	край Пермский, р-н Пермский, с/п Хохловское, д. Ширпы
291	59:32:3000006:157	край Пермский, р-н Пермский, с/п Хохловское, д. Ширпы
292	59:32:3000006:156	край Пермский, р-н Пермский, с/п Хохловское, д. Ширпы
293	59:32:3000006:152	край Пермский, р-н Пермский, с/п Хохловское, д. Ширпы
294	59:32:3000006:151	край Пермский, р-н Пермский, с/п Хохловское, д. Ширпы
295	59:32:3000006:1491	Пермский край, Пермский район, Хохловское с/пос., в 0,46 км западнее с. Хохловка
296	59:32:3000006:1490	Пермский край, Пермский район, Хохловское с/пос., в 0,49 км западнее с. Хохловка
297	59:32:3000006:1489	Пермский край, Пермский район, Хохловское с/п, а/д "Хохловка-Ширпы".
298	59:32:3000006:1488	Пермский край, Пермский район, Хохловское с/п, с. Хохловка, ул. Верхняя, 27
299	59:32:3000006:1478	Пермский край, Пермский район, Хохловское с/п, с. Хохловка
300	59:32:3000006:1474	Пермский край, Пермский район, Хохловское с/п, с. Хохловка
301	59:32:3000006:145	край Пермский, р-н Пермский, с/п Хохловское, д. Хохловка
302	59:32:3000006:1431	Пермский край, район Пермский, Хохловское с/п, д. Хохловка, примыкающий к земельному участку с кадастровым номером 59:32:3000006:1367
303	59:32:3000006:1430	Пермский край, Пермский район, Хохловское с/п, в 1 км на юго-запад от с. Хохловка
304	59:32:3000006:1365	Пермский край, Пермский муниципальный район, Хохловское сельское поселение, КТП-4217
305	59:32:3000006:1341	Пермский край, Пермский муниципальный район, Хохловское сельское поселение, КТП-4207
306	59:32:3000006:132	край Пермский, р-н Пермский, с/пос. Хохловское, д. Ширпы
307	59:32:3000006:117	край Пермский, р-н Пермский, с/пос. Хохловское, д. Ширпы
308	59:32:3000006:109	Пермский край, Пермский муниципальный район, Хохловское сельское поселение, д. Верхняя Хохловка, квартал Лира, 20а
309	59:32:3000006:1067	Пермский край, Пермский район, Хохловское с/пос., 0.167 км западнее с. Хохловка
310	59:32:3000006:1066	Пермский край, Пермский район, Хохловское с/пос., 0.164 км западнее с. Хохловка

311	59:32:3000006:1061	Пермский край, Пермский район, Хохловское с/пос., 0.267 км западнее с. Хохловка
312	ЕЗП 59:32:0000000:125 (обособленный участок 59:32:3000006:106)	край Пермский, р-н Пермский, с/пос. Хохловское, снт Ли́ра, Участок 23
313	59:32:3000006:1057	Пермский край, Пермский район, Хохловское с/пос., 0.209 км западнее с. Хохловка
314	59:32:3000006:1054	Пермский край, Пермский район, Хохловское с/пос., 0,358 км западнее с. Хохловка
315	59:32:3000006:1050	Пермский край, Пермский район, Хохловское с/пос., 0.225 км западнее с. Хохловка
316	59:32:3000006:1049	Пермский край, Пермский район, Хохловское с/пос., 0.31 км западнее с. Хохловка
317	59:32:3000006:1048	Пермский край, Пермский район, Хохловское с/пос., 0.21 км западнее с. Хохловка
318	59:32:3000006:1045	Пермский край, Пермский район, Хохловское с/пос., 0.154 км западнее с. Хохловка
319	59:32:3000006:1040	Пермский край, Пермский р-он, Хохловское с/пос., 0.13 км западнее с. Хохловка
320	59:32:3000006:1037	Пермский край, м.р-н Пермский, с.п. Хохловское, с. Хохловка, кв-л Ясный, з/у 30
321	59:32:3000006:10	край Пермский, р-н Пермский, с/пос. Хохловское, д. Сибирь
322	59:32:3000005:8	Пермский край, Пермский муниципальный район, Хохловское с/п, д. Верхняя Хохловка, квартал "Ли́ра", уч. 21
323	59:32:3000005:7	Пермский край, Пермский муниципальный район, Хохловское с/п, д. Верхняя Хохловка, квартал "Ли́ра", уч. 24
324	59:32:3000005:6	край Пермский, р-н Пермский, с/п Хохловское, снт Ли́ра, участок 19
325	59:32:3000005:55	Пермский край, Пермский муниципальный район, Хохловское с/п, д. Верхняя Хохловка, квартал "Ли́ра", уч. 28
326	59:32:3000005:54	Пермский край, Пермский муниципальный район, Хохловское сельское поселение, д. Верхняя Хохловка, квартал "Ли́ра", уч. 39
327	59:32:3000005:52	Пермский край, Пермский муниципальный район, Хохловское сельское поселение, деревня Верхняя Хохловка, квартал Ли́ра, 40
328	ЕЗП 59:32:0000000:125 (обособленный участок 59:32:3000005:46)	край Пермский, р-н Пермский, с/пос. Хохловское, снт Ли́ра, Участок 23
329	59:32:3000005:43	Пермский край, Пермский муниципальный район, Хохловское с/п, д. Верхняя Хохловка, квартал "Ли́ра", уч. 35
330	59:32:3000005:37	Пермский край, Пермский муниципальный район, Хохловское с/п, д. Верхняя Хохловка, квартал "Ли́ра", уч. 37

331	59:32:3000005:20	Пермский край, Пермский муниципальный район, Хохловское сельское поселение, деревня Верхняя Хохловка, квартал Ли́ра, 20
332	59:32:3000005:10	Пермский край, м.р-н Пермский, с.п. Хохловское, д. Верхняя Хохловка, кв-л Ли́ра, з/у 25
333	59:32:3000004:30	Пермский край, Пермский район, с/п Хохловское, д. Хохловка, примерно в 0.2 км. от д. Ша́дрино по направлению на северо-запад.
334	59:32:3000004:19	край Пермский, р-н Пермский, с/пос. Хохловское, с. Хохловка
335	59:32:3000004:16	край Пермский, р-н Пермский, с/пос. Хохловское, с. Хохловка
336	59:32:2620005:57	Пермский край, Пермский р-н, Хохловское с/пос., д. Верхняя Хохловка, с/т Верхняя Хохловка, участок 34
337	59:32:2620005:52	Пермский край, Пермский р-н, Хохловское с/п, д. Верх Хохловка, с/т" В.Хохловка"
338	59:32:2620005:48	Пермский край, м.р-н Пермский, с.п. Хохловское, д. Верхняя Хохловка, ул. Милашина, з/у 19
339	59:32:2620005:46	Пермский край, м.р-н Пермский, с.п. Хохловское, д. Верхняя Хохловка, ул Милашина, з/у 17
340	59:32:2620005:44	Пермский край, Пермский район, с/пос. Хохловское, д. Верхняя Хохловка, с/т Верхняя Хохловка, участок 15
341	59:32:2620005:33	Пермский край, м.р-н Пермский, с.п. Хохловское, д. Верхняя Хохловка, ул. Милашина, з/у 33
342	59:32:2620005:123	Пермский край, Пермский район, д. Верхняя Хохловка
343	59:32:2620003:43	Пермский край, м.р-н Пермский, с.п. Хохловское, д. Верхняя Хохловка, ул. Милашина, з/у 24
344	59:32:2620003:41	Пермский край, р-н Пермский, с/о Хохловский, с/т "В.Хохловка" Участок 24а
345	59:32:2620001:67	Пермский край, м.р-н Пермский, с.п. Хохловское, д. Верхняя Хохловка, ул. Прибрежная, уч.40
346	59:32:2420002:225	Пермский край, Пермский р-н, с/п Хохловское, д. Ширпы
347	59:32:2420002:224	Пермский край, Пермский р-н, с/п Хохловское, д. Ширпы
348	59:32:2420002:110	Пермский край, Пермский муниципальный район, Хохловское сельское поселение, д. Ширпы, КТП-4208
349	59:32:2400001:517	Пермский край, Пермский муниципальный округ, с. Хохловка
350	59:32:2400001:512	Пермский край, р-н Пермский, с.п. Хохловское, с. Хохловка, ул. Береговая
351	59:32:2400001:505	Пермский край, м.р-н Пермский, с.п. Хохловское, с. Хохловка, ул. Верхняя, з/у 18А
352	59:32:2400001:483	Пермский край, м.р-н Пермский, с.п. Хохловское, с. Хохловка, ул Верхняя, з/у 12А
353	59:32:2400001:478	Пермский край, Пермский р-н, Хохловское с/п, д. Хохловка
354	59:32:2400001:345	Пермский край, Пермский муниципальный район, Хохловское сельское поселение, с. Хохловка, ВЛ 6 кВ

		ф.Хохловский
355	59:32:2400001:31	Пермский край, р-н Пермский, с/о Хохловский, с. Хохловка
356	59:32:2400001:256	Пермский край, р-н Пермский, с/п Хохловское, с. Хохловка, ул. Береговая, дом 19
357	59:32:2400001:239	Пермский Край, м.р-н Пермский, с.п. Хохловское, с. Хохловка, ул. Береговая, з/у 17
358	59:32:2400001:227	Пермский край, м.р-н Пермский, с.п. Хохловское, с. Хохловка, ул. Верхняя, 15/1
359	59:32:2400001:223	Пермский край, Пермский р-н, с/п Хохловское, с. Хохловка, ул. Береговая, д.15
360	59:32:2400001:222	Пермский край, р-н Пермский, с/п Хохловское, с. Хохловка, ул. Береговая, дом 16
361	59:32:2400001:216	Пермский край, Пермский р-н, д. Хохловка
362	59:32:2400001:196	Пермский край, Пермский р-н, с/п Хохловское, с. Хохловка, ул. Верхняя, д. 15, кв. 2
363	59:32:2400001:193	Пермский край, Пермский район, Хохловское с/п, с. Хохловка
364	59:32:2400001:164	Пермский край, р-н Пермский, с/п Хохловское, с. Хохловка, ул. Верхняя, д. 16а
365	59:32:2400001:163	Пермский край, р-н Пермский, с/п Хохловское, д. Хохловка
366	59:32:2360001:6	край Пермский, р-н Пермский, с/п Хохловское, д. Сибирь
367	59:32:2360001:52	край Пермский, р-н Пермский, с/пос. Хохловское, д. Сибирь
368	59:32:2360001:185	Пермский край, Пермский муниципальный район, Хохловское сельское поселение, д. Сибирь, ВЛ 6 кВ ф.Хохловский
369	59:32:2360001:181	Пермский край, Пермский муниципальный район, Хохловское сельское поселение, д. Сибирь, КТП-4212
370	59:32:2360001:16	край Пермский, р-н Пермский, с/п Хохловское, д. Сибирь
371	59:32:2360001:14	Пермский край, р-н. Пермский, д. Сибирь
372	59:32:2350001:56	Пермский край, Пермский район, Хохловское с/п, д. Мысы, ул. Главная, 5а
373	59:32:2350001:511	Пермский край, р-н Пермский, с.п. Хохловское, д. Мысы, ул. Главная
374	59:32:2350001:370	Пермский край, Пермский р-н, с/с Хохловское, д. Мысы
375	59:32:2350001:368	Пермский край, Пермский район, д. Мысы
376	59:32:2350001:362	Пермский край, Пермский район, Хохловское с/п, д. Мысы, ул. Главная
377	59:32:2350001:357	Пермский край, Пермский муниципальный район, Хохловское сельское поселение, д. Мысы, ВЛ 6 кВ ф. Хохловский
378	59:32:2350001:348	Пермский край, Пермский муниципальный район, Хохловское сельское поселение, д. Мысы, КТП-4229
379	59:32:2350001:231	Пермский край, м.р-н Пермский, с.п. Хохловское, д. Мысы, ул. Главная, з/у 3А
380	59:32:2350001:2	Пермский край, район Пермский, Хохловское с/п, д. Мысы, ул. Главная, д. 8

381	59:32:2350001:14	край Пермский, р-н Пермский, с/п Хохловское, д. Мысы, ул. Главная, 6
382	59:32:2350001:10	край Пермский, р-н Пермский, с/п Хохловское, д. Мысы
383	59:32:2300001:91	край Пермский, р-н Пермский, с/п Хохловское, д. Гора
384	59:32:2300001:497	Пермский край, муниципальный район Пермский, сельское поселение Хохловское, деревня Гора (Хохловское с/п)
385	59:32:2300001:487	Пермский край, Пермский р-н, Хохловское сельское поселение, д. Гора
386	59:32:2300001:358	Пермский край, Пермский район, Хохловское с/п, д. Гора, ул. Музейная
387	59:32:2300001:357	Пермский край, Пермский район, Хохловское с/п, д. Гора, ул. Музейная
388	59:32:2300001:339	Пермский край, Пермский район, Хохловское с/п, д.Гора, ул.Музейная
389	59:32:2300001:336	Пермский край, Пермский муниципальный район, Хохловское сельское поселение, д.Гора, ВЛ 6 кВ ф. Хохловский
390	59:32:2300001:161	край Пермский, р-н Пермский, с/п Хохловское, д. Гора
391	59:32:2300001:101	Пермский край, р-н Пермский, с/п Хохловское, д. Гора
392	59:32:2300001:10	Пермский край, м.р-н Пермский, с.п. Хохловское, д.Гора (Хохловское с/п), ул Музейная, з/у 31
393	59:32:2260001:926	Пермский край, Пермский район, Хохловское с/п, д. Скобелевка, ул. Майская
394	59:32:2260001:837	Пермский край, Пермский район, Хохловское с/п, д. Скобелевка, ул. Гагарина, дом 24, квартира 3
395	59:32:2260001:830	Пермский край, Пермский р-н, д. Скобелевка, ул. Гагарина, д.6, кв. 1
396	59:32:2260001:82	край Пермский, р-н Пермский, с/п Хохловское, д. Скобелевка, ул. Хохловская, дом 10
397	59:32:2260001:809	Пермский край, Пермский р-н, с/п Хохловское, д. Скобелевка, ул. Гагарина, д.1, кв.1
398	59:32:2260001:787	Пермский край, Пермский р-н, с/п Хохловское, д. Скобелевка, ул. Хохловская, д.4
399	59:32:2260001:755	Пермский край, Пермский район, Хохловское с/п, д. Скобелевка
400	59:32:2260001:754	Пермский край, Пермский р-н, с/п Хохловское, д. Скобелевка
401	59:32:2260001:627	Пермский край, Пермский р-н, с/п Хохловское, д. Скобелевка, ул. Уральская, д.2, кв.1
402	59:32:2260001:626	Пермский край, Пермский район, Хохловское с/п, д. Скобелевка, ул. Молодежная, дом 6, Квартира 1
403	59:32:2260001:625	Пермский край, Пермский район, Хохловское с/п, д. Скобелевка, ул. Молодежная, дом 4, квартира 2
404	59:32:2260001:595	Пермский край, Пермский р-н , с/п Хохловское, д. Скобелевка, ул. Майская, д.17, кв.2
405	59:32:2260001:593	Пермский край, Пермский р-н, с/п Хохловское,

		д. Скобелевка, ул. Майская, д.15, кв. 2
406	59:32:2260001:591	Пермский край, Пермский район, Хохловское с/пос., д. Скобелевка, ул. Майская, дом 13, квартира 2
407	59:32:2260001:590	Пермский край, Пермский район, д. Скобелевка, ул. Майская, дом 13, квартира 1
408	59:32:2260001:589	Пермский край, Пермский р-н , с/п Хохловское, д. Скобелевка, ул. Майская, д.11, кв. 2
409	59:32:2260001:588	Пермский край, Пермский р-н, Хохловское с/п, д. Скобелевка, ул. Майская, дом 11, квартира 1
410	59:32:2260001:586	Пермский край, Пермский район, Хохловское с/п, д. Скобелевка, ул. Майская, дом 9, квартира 1
411	59:32:2260001:585	Пермский край, Пермский район, Хохловское с/пос., д. Скобелевка, ул. Майская, дом 7, квартира 2
412	59:32:2260001:584	Пермский край, Пермский район, с/п Хохловское, д. Скобелевка, ул. Майская, дом 7, квартира 1
413	59:32:2260001:583	Пермский край, Пермский р-н, с/п Хохловское, д. Скобелевка, ул. Майская, д. 5, кв.2
414	59:32:2260001:582	Пермский край, Пермский р-н, с/п Хохловское, д. Скобелевка, ул. Майская, д.5, кв.1
415	59:32:2260001:581	Пермский край, Пермский район, Хохловское с/п, д. Скобелевка, ул. Майская, дом 28, квартира 2
416	59:32:2260001:47	край Пермский, р-н Пермский, с/п Хохловское, д. Скобелевка, ул. Майская, 15-1
417	59:32:2260001:4	край Пермский, р-н Пермский, с/пос. Хохловское, д. Скобелевка
418	59:32:2260001:28	край Пермский, р-н Пермский, с/п Хохловское, д. Скобелевка, ул. Уральская
419	59:32:2260001:27	край Пермский, р-н Пермский, с/п Хохловское, д. Скобелевка
420	59:32:2260001:1753	Пермский край, Пермский м.р-н, Хохловское с.п., д. Скобелевка, ул. Хохловская
421	59:32:2260001:1752	Пермский край, Пермский м.р-н, Хохловское с.п., д. Скобелевка, ул. Хохловская
422	59:32:2260001:1728	Пермский край, Пермский р-н, д.Скобелевка, ул.Майская
423	59:32:2260001:1727	Пермский край, Пермский р-н, д.Скобелевка, ул.Майская
425	59:32:2260001:1726	Пермский край, Пермский р-н, д.Скобелевка
426	59:32:2260001:1720	Пермский край, Пермский р-н, д.Скобелевка, ул.Хохловская
427	59:32:2260001:1717	Пермский край, Пермский р-н., д. Скобелевка, ул. Молодежная
428	59:32:2260001:1710	Пермский край, Пермский р-н, д.Скобелевка, ул.Хохловская
429	59:32:2260001:1703	Пермский край, Пермский р-н, д.Скобелевка
430	59:32:2260001:1702	Пермский край, Пермский р-н, д.Скобелевка
431	59:32:2260001:1691	Пермский край, Пермский р-н, д.Скобелевка, ул.Молодежная
432	59:32:2260001:1687	Пермский край, Пермский р-н, д.Скобелевка, ул.Гагарина
433	59:32:2260001:1675	Пермский край, Пермский р-н, д.Скобелевка
434	59:32:2260001:1674	Пермский край, Пермский р-н, д.Скобелевка, ул.Майская

435	59:32:2260001:1669	Пермский край, Пермский р-н, д.Скобелевка, ул.Уральская
436	59:32:2260001:1642	Пермский край, м.р-н Пермский, с.п. Хохловское, д. Скобелевка, ул. Молодежная, з/у 8
437	59:32:2260001:1636	Пермский край, м.р-н Пермский, с.п. Хохловское, д Скобелевка, ул Майская, з/у 19
438	59:32:2260001:1635	Пермский край, Пермский район, д. Скобелевка, ул. Молодежная
439	59:32:2260001:1499	Пермский край, Пермский район, Хохловское с/п, д. Скобелевка, ул. Гагарина
440	59:32:2260001:1497	Пермский край, Пермский р-н, д. Скобелевка
441	59:32:2260001:1484	Пермский край, Пермский р-н, д. Скобелевка, ул. Гагарина
442	59:32:2260001:1466	Пермский край, Пермский р-н, Хохловское с/п, д. Скобелевка, ул. Гагарина, 4
443	59:32:2260001:1438	Пермский край, Пермский муниципальный район, Хохловское сельское поселение, д. Скобелевка, ВЛ 6 кВ ф.Хохловский
444	59:32:2260001:1423	Пермский край, Пермский муниципальный район, Хохловское сельское поселение, д. Скобелевка (ул. Можайская), КТП-4219
445	59:32:2260001:1421	Пермский край, Пермский муниципальный район, Хохловское сельское поселение, д. Скобелевка (ул. Молодёжная), КТП-4209
446	59:32:2260001:1420	Пермский край, Пермский муниципальный район, Хохловское сельское поселение, д. Скобелевка, КТП-4239
447	59:32:2260001:1419	Пермский край, Пермский район, Хохловское с/пос., д.Скобелевка
448	59:32:2260001:13	край Пермский, р-н Пермский, с/п Хохловское, д. Скобелевка
449	59:32:2260001:1297	Пермский край, Пермский район, Хохловское с/п, д. Скобелевка, ул. Хохловская, 5
450	59:32:0000000:80	Пермский край, Пермский район, а/д "Пермь - Ильинский - Хохловка"
451	59:32:3020003:116	Пермский край, Пермский район, Хохловское с/п, а/д "Пермь-Ильинский - Хохловка"
452	59:32:3000002:121	край Пермский, р-н Пермский, с/пос. Хохловское, стд Залив
453	59:32:2620005:42	Пермский край, м.р-н Пермский, с.п. Хохловское, д. Верхняя Хохловка, ул. Милашина, з/у 13
454	59:32:2620003:49	Пермский край, м.р-н Пермский, с.п. Хохловское, д Верхняя Хохловка, ул Милашина, з/у 35
455	59:32:0000000:15907	Пермский край, Пермский р-н, с. Хохловка, ул.Верхняя
456	59:32:0000000:15845	Пермский край, Пермский р-н, д Сибирь, ул Крутая, м.о. Пермский
457	59:32:0000000:14795	Пермский край, р-н Пермский, Хохловское сельское поселение, д. Скобелевка
458	59:32:0000000:14725	Пермский край, Хохловское сельское поселение
459	59:32:0000000:14724	Пермский край, Пермский р-н, Хохловское сельское

		поселение, д. Мысы
460	59:32:0000000:13967	Пермский край, р-н Пермский, Хохловское сельское поселение
461	59:32:0000000:13966	Пермский край, р-н Пермский, Хохловское сельское поселение
462	59:32:0000000:13021	Пермский край, Пермский муниципальный район, Хохловское сельское поселение, д. В. Хохловка, КТП-4211
463	59:32:0000000:12982	Пермский край, Пермский район, Хохловское с/п, д. Скобелевка
464	59:32:0000000:12951	Пермский край, Пермский муниципальный район, на земельном участке расположена ВЛ 6 кВ ф. Хохловский
465	59:32:0000000:12829	Пермский край, Пермский муниципальный район, Хохловское сельское поселение, д. Верхняя Хохловка, ВЛ 6 кВ ф.Хохловский
466	59:32:5730001	Пермский край, Пермский район
467	59:32:3020003	Пермский край, Пермский район
468	59:32:3020001	Пермский край, Пермский район
469	59:32:3000006	Пермский край, Пермский район
470	59:32:3000005	Пермский край, Пермский район
471	59:32:3000004	Пермский край, Пермский район
472	59:32:3000002	Пермский край, Пермский район
473	59:32:2620005	Пермский край, Пермский район
474	59:32:2620003	Пермский край, Пермский район
475	59:32:2620001	Пермский край, Пермский район
476	59:32:2420002	Пермский край, Пермский район
477	59:32:2400001	Пермский край, Пермский район
478	59:32:2360001	Пермский край, Пермский район
479	59:32:2350001	Пермский край, Пермский район
480	59:32:2300001	Пермский край, Пермский район
481	59:32:2260001	Пермский край, Пермский район
482	59:32:3020002	Пермский край, Пермский район
483	59:32:2450001	Пермский край, Пермский район
484	59:32:2370001	Пермский край, Пермский район
485	59:32:2260001:1641	Пермский край, Пермский район, д. Скобелевка, ул. Уральская
486	59:32:3000006:2148	Пермский край, Пермский р-н, Хохловское с/п, 0.178 км западнее с. Хохловка
487	59:32:3000006:2568	Пермский край, Пермский муниципальный округ, квартал Ясный
488	59:32:3020003:3965	Пермский край, м.о. Пермский, д. Мысы, кв-л Лесной
489	59:32:3020001:1180	Пермский край, муниципальный округ Пермский, деревня Мысы
490	59:32:3020001:1178	Пермский край, муниципальный округ Пермский, деревня Мысы
491	59:32:3020001:1177	Пермский край, муниципальный округ Пермский, деревня Мысы

492	59:32:3020001:1176	Пермский край, муниципальный округ Пермский, деревня Мысы
493	59:32:3000006:2556	Пермский край, муниципальный округ Пермский, в 1,3 км на запад от с.Хохловка
494	59:32:3000006:2555	Пермский край, муниципальный округ Пермский, в 1,3 км на запад от с.Хохловка
495	59:32:3000006:2554	Пермский край, муниципальный округ Пермский, в 1,3 км на запад от с.Хохловка
496	59:32:3000006:2553	Пермский край, муниципальный округ Пермский, в 1,3 км на запад от с.Хохловка
497	59:32:3000006:2552	Пермский край, муниципальный округ Пермский, в 1,3 км на запад от с.Хохловка
498	59:32:3000006:2501	Пермский край, муниципальный округ Пермский, восточнее деревни Сибирь

СХЕМА РАСПОЛОЖЕНИЯ ГРАНИЦ ПУБЛИЧНОГО СЕРВИТУТА

эксплуатации объекта электросетевого хозяйства «Электросетевой комплекс Подстанция 35/6 кВ «Скобелевка» (ВЛ-6 кВ ф. Хохловка, КТП-4207, КТП-4217, КТП-4219, КТП-4239, КТП-4234, КТП-4264, КТП-4209, КТП-4275, КТП-4279, КТП-4268)»

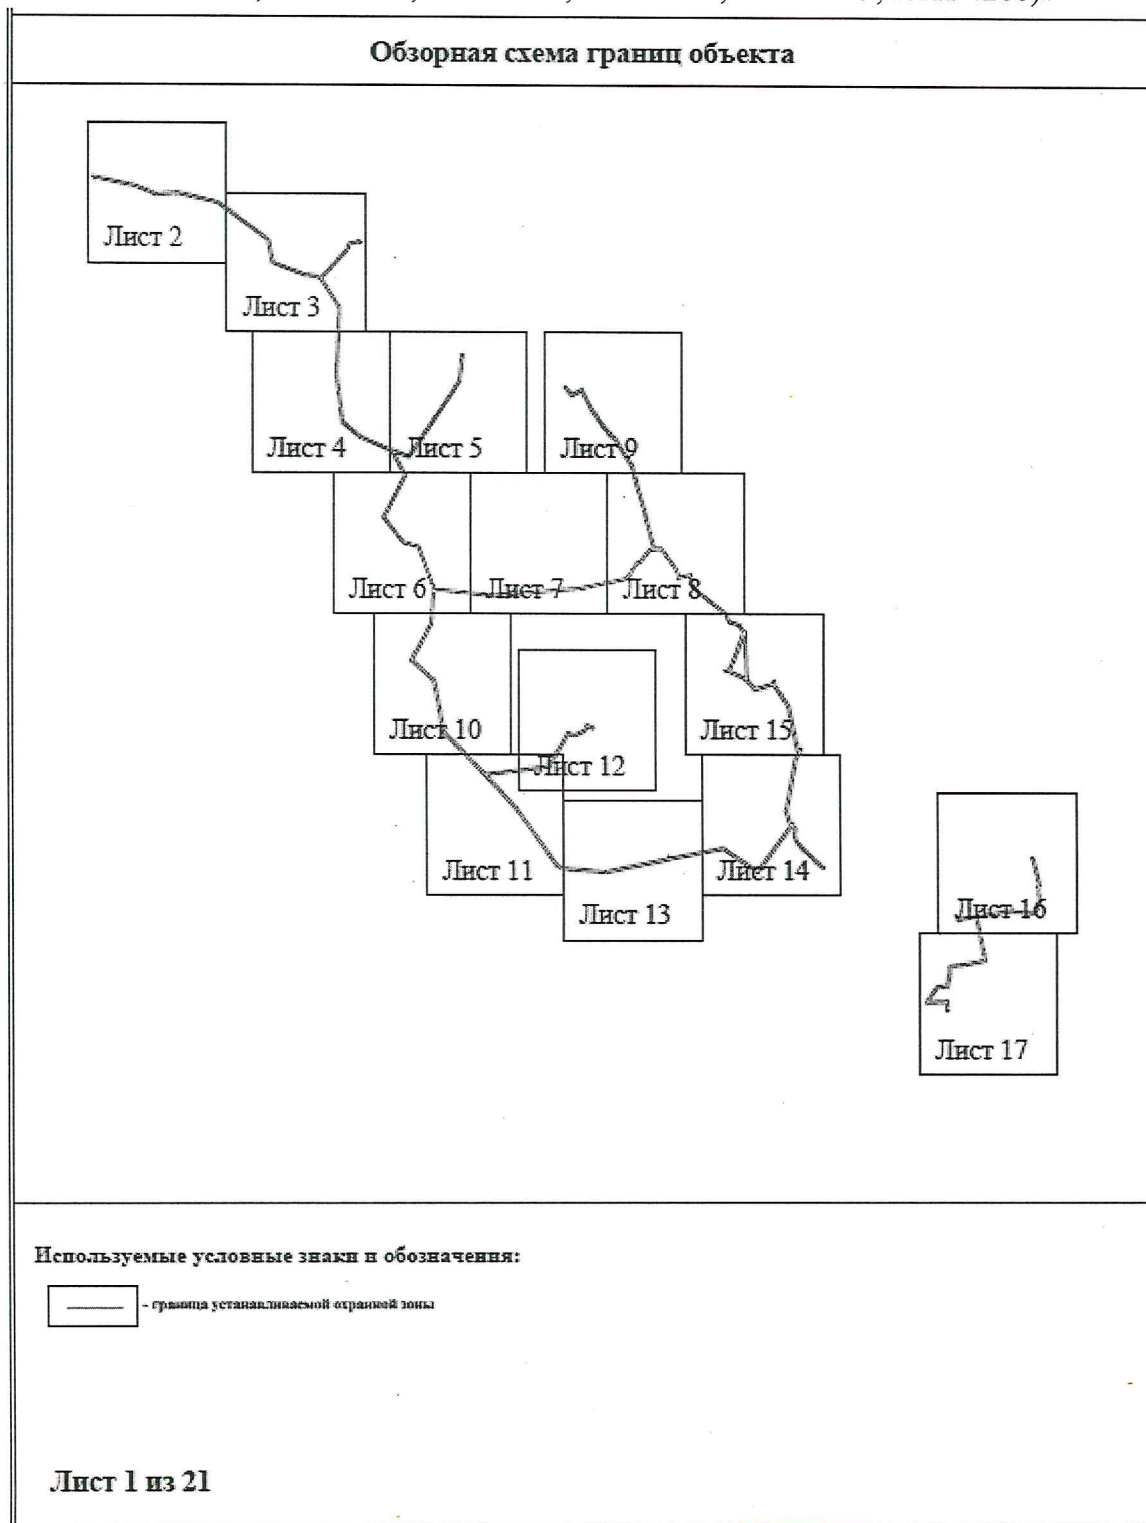



Схема расположения границ публичного сервитута для эксплуатации объекта электросетевого хозяйства

Электросетевой объект: Подстанции 35/6 кВ «Сибиряков» (ВЛ)-6 кВ ф. Халымова, КТП-4207, КТП-4213, КТП-4218,
КТП-4239, КТП-4234, КТП-4264, КТП-4289, КТП-4275, КТП-4279, КТП-4268

(наименование объекта)

Краснокамский городской округ

С
Ю

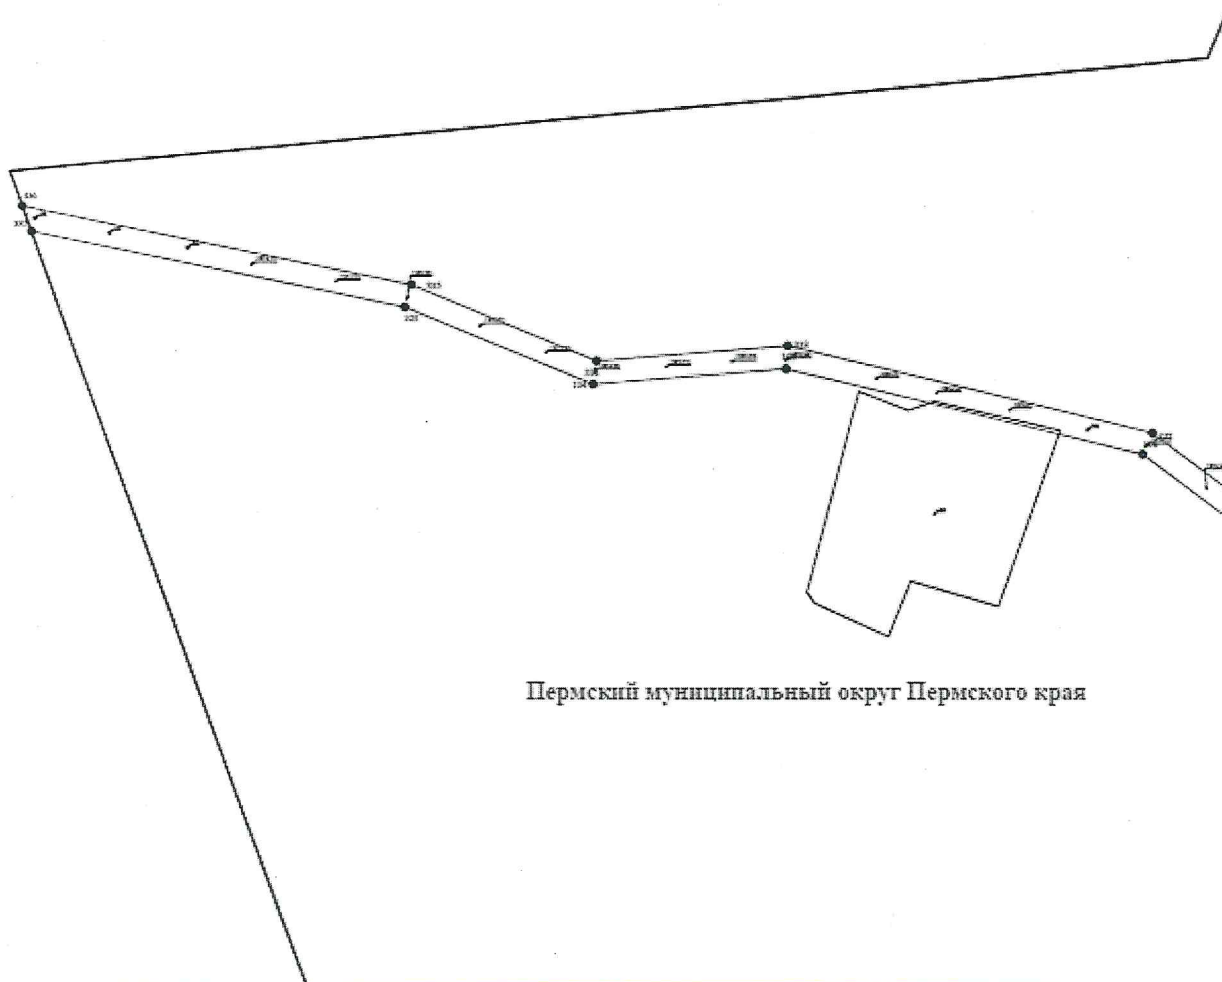

Пермский муниципальный округ Пермского края


Используемые условные знаки и обозначения:

Масштаб 1:4000

	- обозначение местоположения точек границы устанавливаемого		- обозначение местоположения точек границы устанавливаемого
	- Границы земельных участков, включающие		- Граница устанавливаемого публичного сервитута
	- Границы кадастрового участка		
	- номер кадастрового участка		
	- кадастровый номер земельного участка		

**Схема расположения границ публичного сервитута
для эксплуатации объекта электросетевого хозяйства**

Электросетевой комплекс Подстанции 35/6 кВ «Сосновка» (ВЛ-6 кВ ф. Халдеева, КТП-4207, КТП-4217, КТП-4219,
КТП-4229, КТП-4234, КТП-4264, КТП-4269, КТП-4275, КТП-4279, КТП-4288)
(визмезованне объекта)

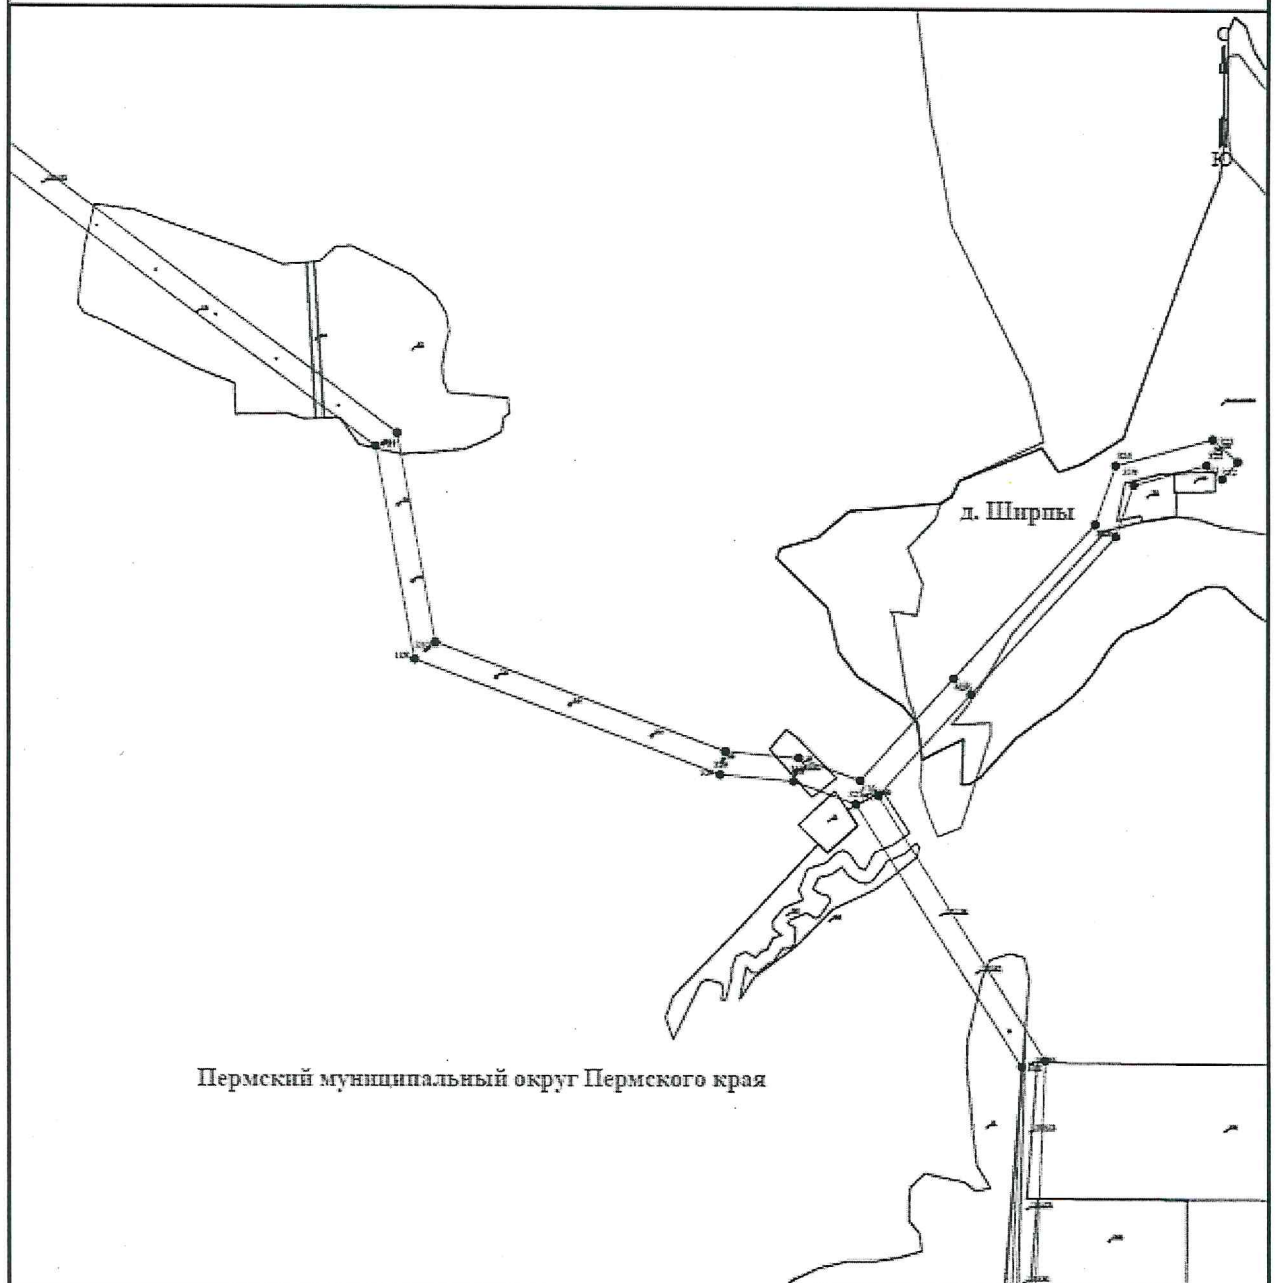

Пермский муниципальный округ Пермского края

Используемые условные знаки и обозначения:


	- обозначение структурной точки границы устанавливаемого публичного сервитута		- обозначение внешнего границ
	- границы земельных участков, находящихся в публичном сервитуте		- границы устанавливаемого публичного сервитута
	- границы кадастрового участка		
	- номер кадастрового участка		
	- кадастровый номер земельного участка		

Масштаб 1:4000

Схема расположения границ публичного сервитута для эксплуатации объекта электросетевого хозяйства

Электросетевой объект: Подстанции 35/6 кВ «Смоленская» (ВЛ-6 кВ ф. Носовина, КТП-4207, КТП-4217, КТП-4219,
КТП-4239, КТП-4254, КТП-4264, КТП-4269, КТП-4274, КТП-4279, КТП-4286)

(наименование объекта)

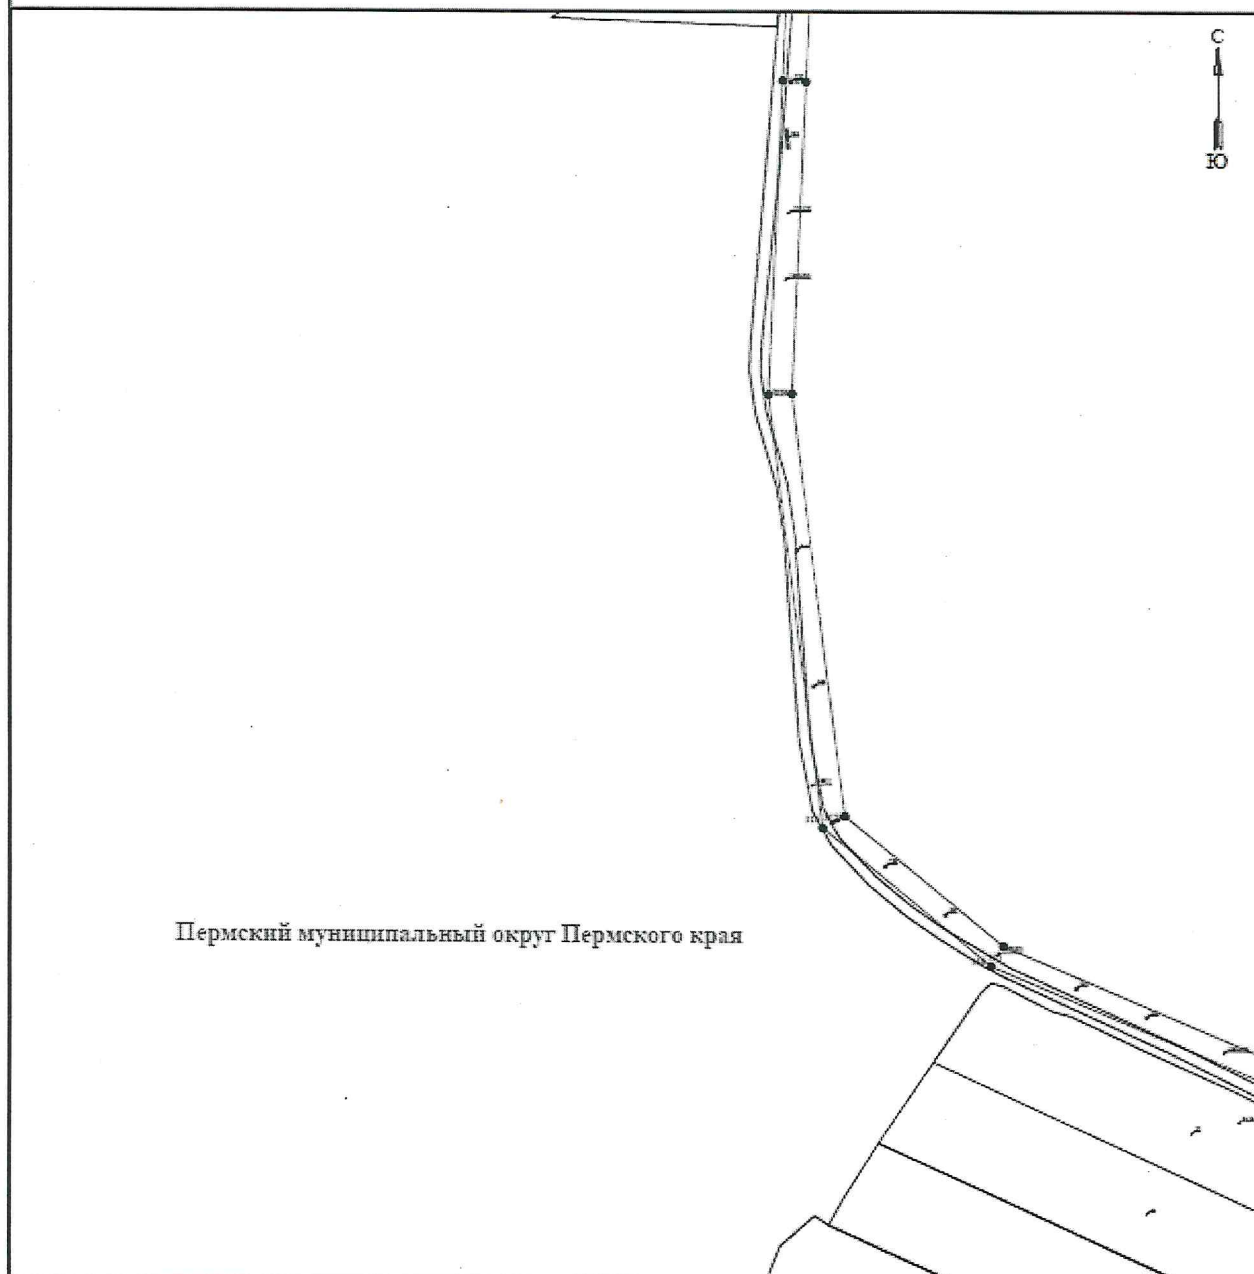


Используемые условные знаки и обозначения:

Масштаб 1:4000

	- граница земельного участка		- граница публичного сервитута
	- граница земельного участка		- граница публичного сервитута
**Схема расположения границ публичного сервитута
для эксплуатации объекта электросетевого хозяйства**

Электросетевой комплекс Подстанции 35/6 кВ «Стеблевинка» (ВЛ-6 кВ ф. Холмогора, КТП-4207, КТП-4217, КТП-4219,
КТП-4230, КТП-4234, КТП-4264, КТП-4289, КТП-4273, КТП-4279, КТП-4288)
(наименование объекта)

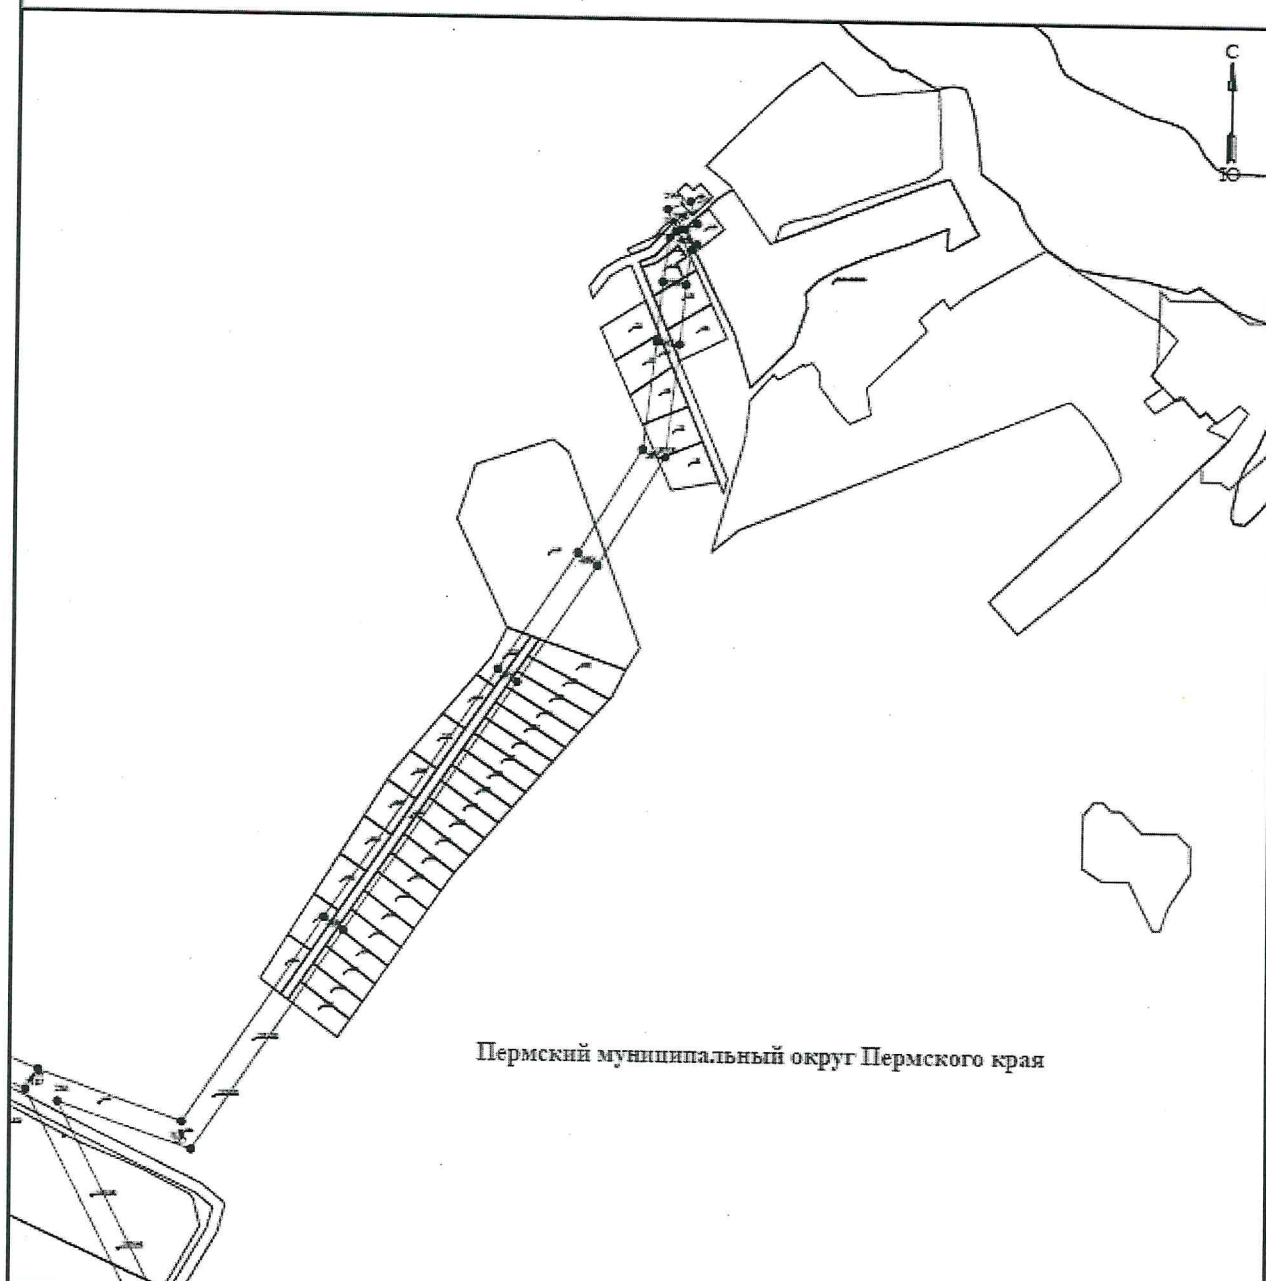


Используемые условные знаки и обозначения:

Масштаб 1:4000

	- обозначение ситуационной точки границы устанавливаемого публичного сервитута		- граница устанавливаемого публичного сервитута
	- границы земельных участков, подлежащих изъятию публичного сервитута		- граница устанавливаемого публичного сервитута
	- границы кадастрового квартала		
	- номер кадастрового квартала		
	- кадастровый номер земельного участка		

**Схема расположения границ публичного сервитута
для эксплуатации объекта электросетевого хозяйства**

Электросетевой комплекс Подстанции 150/6 кВ «Сиббирэнерго» (ВЛ-6 кВ ф. Халдывка, КТП-4297, КТП-4217, КТП-4219,
КТП-4218, КТП-4234, КТП-4264, КТП-4239, КТП-4275, КТП-4279, КТП-4288)
(наименование объекта)

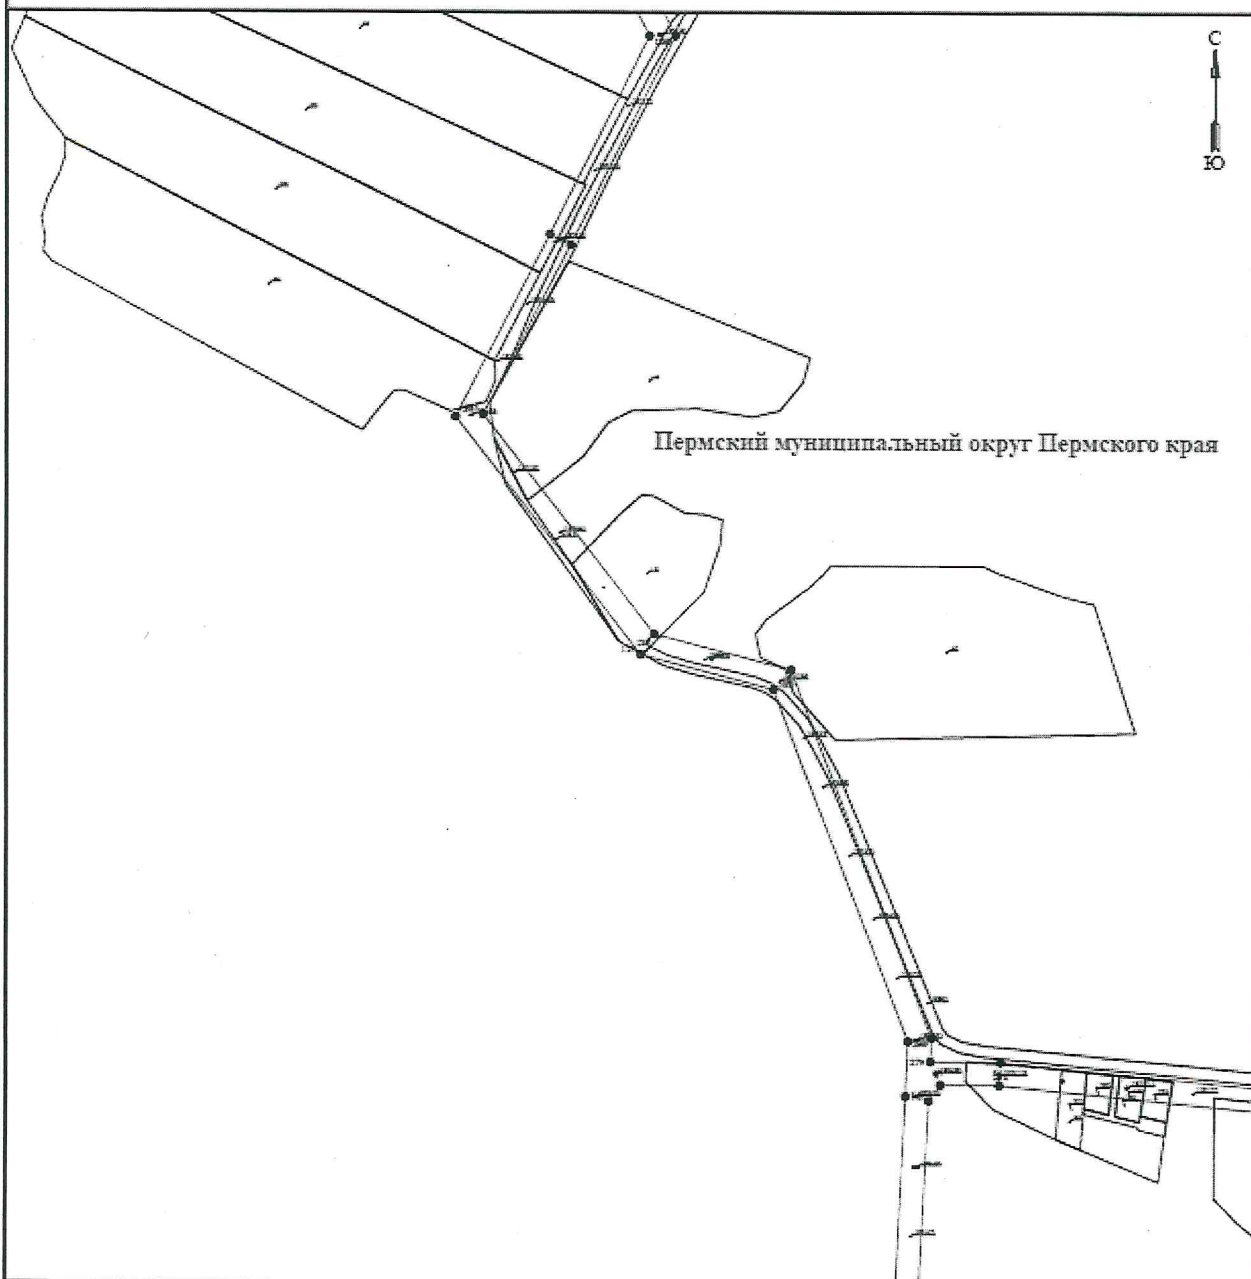


Используемые условные знаки и обозначения:

Масштаб 1:4000

	обозначение местоположения границ устанавливаемого публичного сервитута		граница устанавливаемого публичного сервитута
	границы земельных участков, подлежащих изъятию для публичного сервитута		граница устанавливаемого публичного сервитута
	границы кадастровых участков		
	линейно-кадастровый участок		
	кадастровый номер земельного участка		

(наименование объекта)

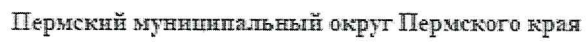

Используемые условные знаки и обозначения:

№ 1	- общие вопросы из области теории и практики установления размера	1. Кратко	- классификация установлений в правах
№ 2	- границы компетенции участников, обеспечивающие: наличие судебного контроля	2. Подробно	- границы установления размера судебного контроля
№ 3	- границы конституционных гарантий		
№ 4	- конкретные конституционные гарантии		
№ 5	- конституционный контроль механизма участия		

**Схема расположения границ публичного сервитута
для эксплуатации объекта электросетевого хозяйства**

Электростанция Подстанции 35/6 кВ «Сельская» (ЗЛ-6 кВ ф. Холмская, КТП-4217, КТП-4217, КТП-4219,
КТП-4220, КТП-4224, КТП-4244, КТП-4259, КТП-4274, КТП-4279, КТП-4288)

(наименование объекта)



Используемые условные знаки и обозначения:


	- обозначение существующей точки границы устанавливаемого публичного сервитута		- линия изъятия земельного участка
	- границы земельного участка, подлежащего изъятию публичного сервитута		- граница устанавливаемого публичного сервитута
	- граница кадастрового квартала		
	- номер кадастрового квартала		
	- кадастровый номер земельного участка		

Масштаб 1:4000

Схема расположения границ публичного сервитута для эксплуатации объекта электросетевого хозяйства

Электросетевой комплекс: Подстанция 15/6 кВ «Особляки» (ВЛ-6 кВ ф. Холмовка, КТП-4287, КТП-4217, КТП-4219,
КТП-4239, КТП-4234, КТП-4264, КТП-4289, КТП-4275, КТП-4279, КТП-4268)

(наименование объекта)

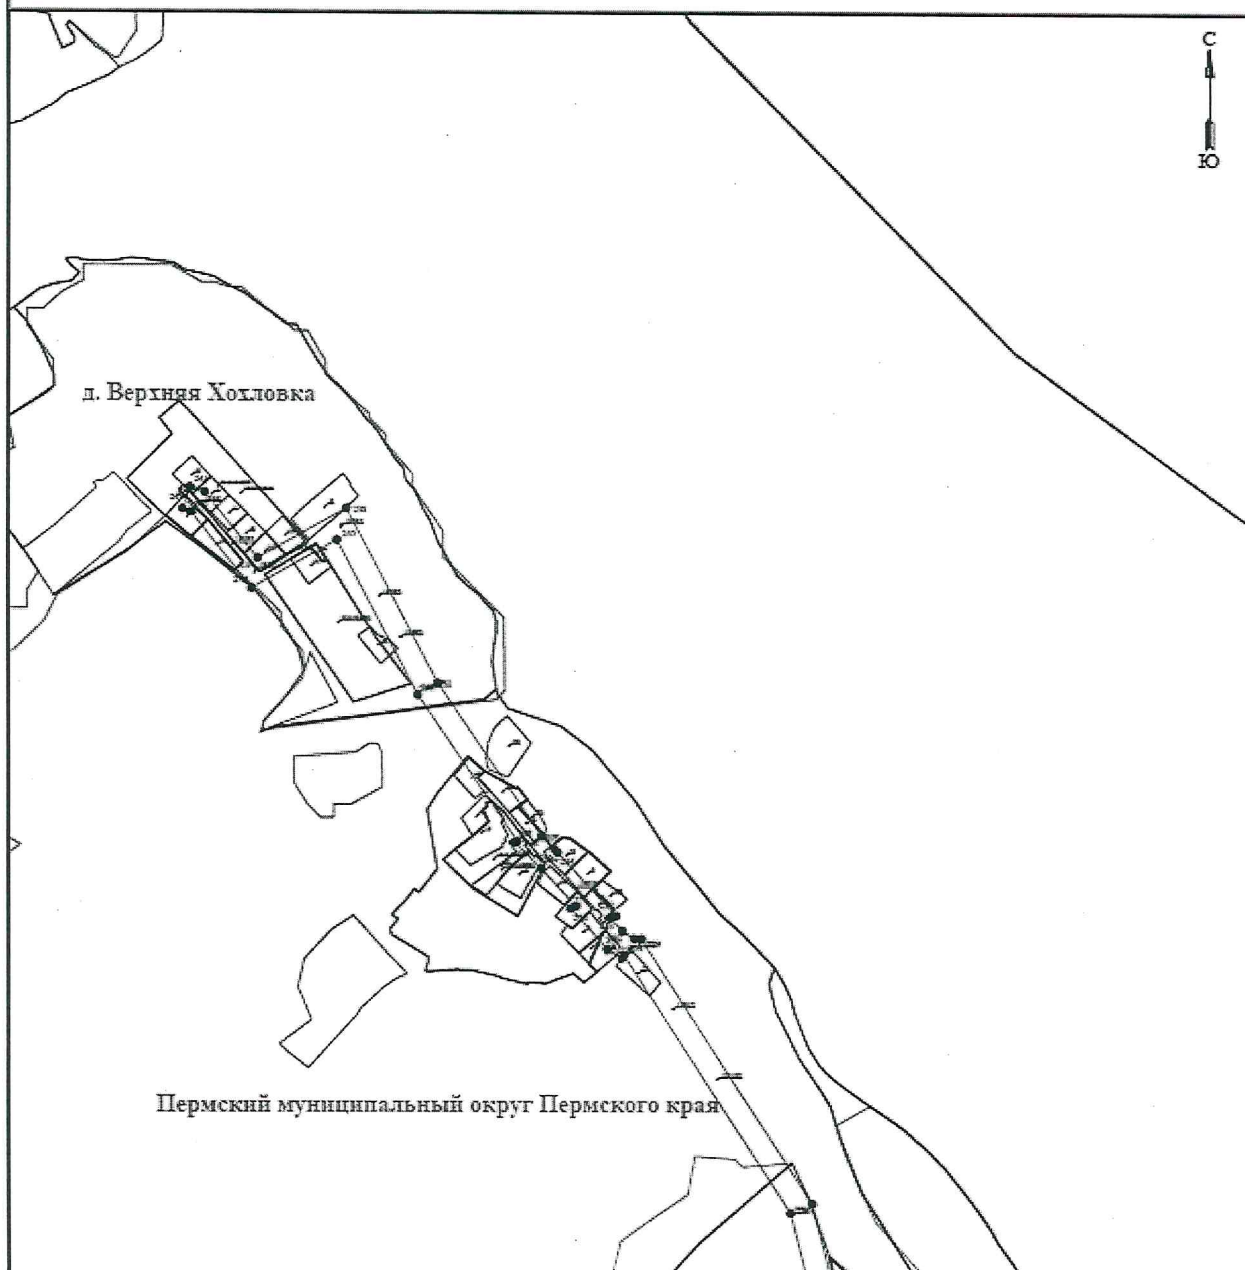


Используемые условные знаки и обозначения:

Масштаб 1:4000

	- граница земельного участка, принадлежащего на праве собственности субъекту		- граница публичного сервитута
	- граница земельного участка, принадлежащего на праве собственности субъекту		- граница публичного сервитута
**Схема расположения границ публичного сервитута
для эксплуатации объекта электросетевого хозяйства**

Электросетевой комплекс Поставщик 35/6 кВ «Сибсельхоз» (ВЛ-6 кВ д. Холмова, КТП-4287, КТП-4217, КТП-4219,
КТП-4228, КТП-4284, КТП-4264, КТП-4289, КТП-4275, КТП-4279, КТП-4268)
(наименование объекта)

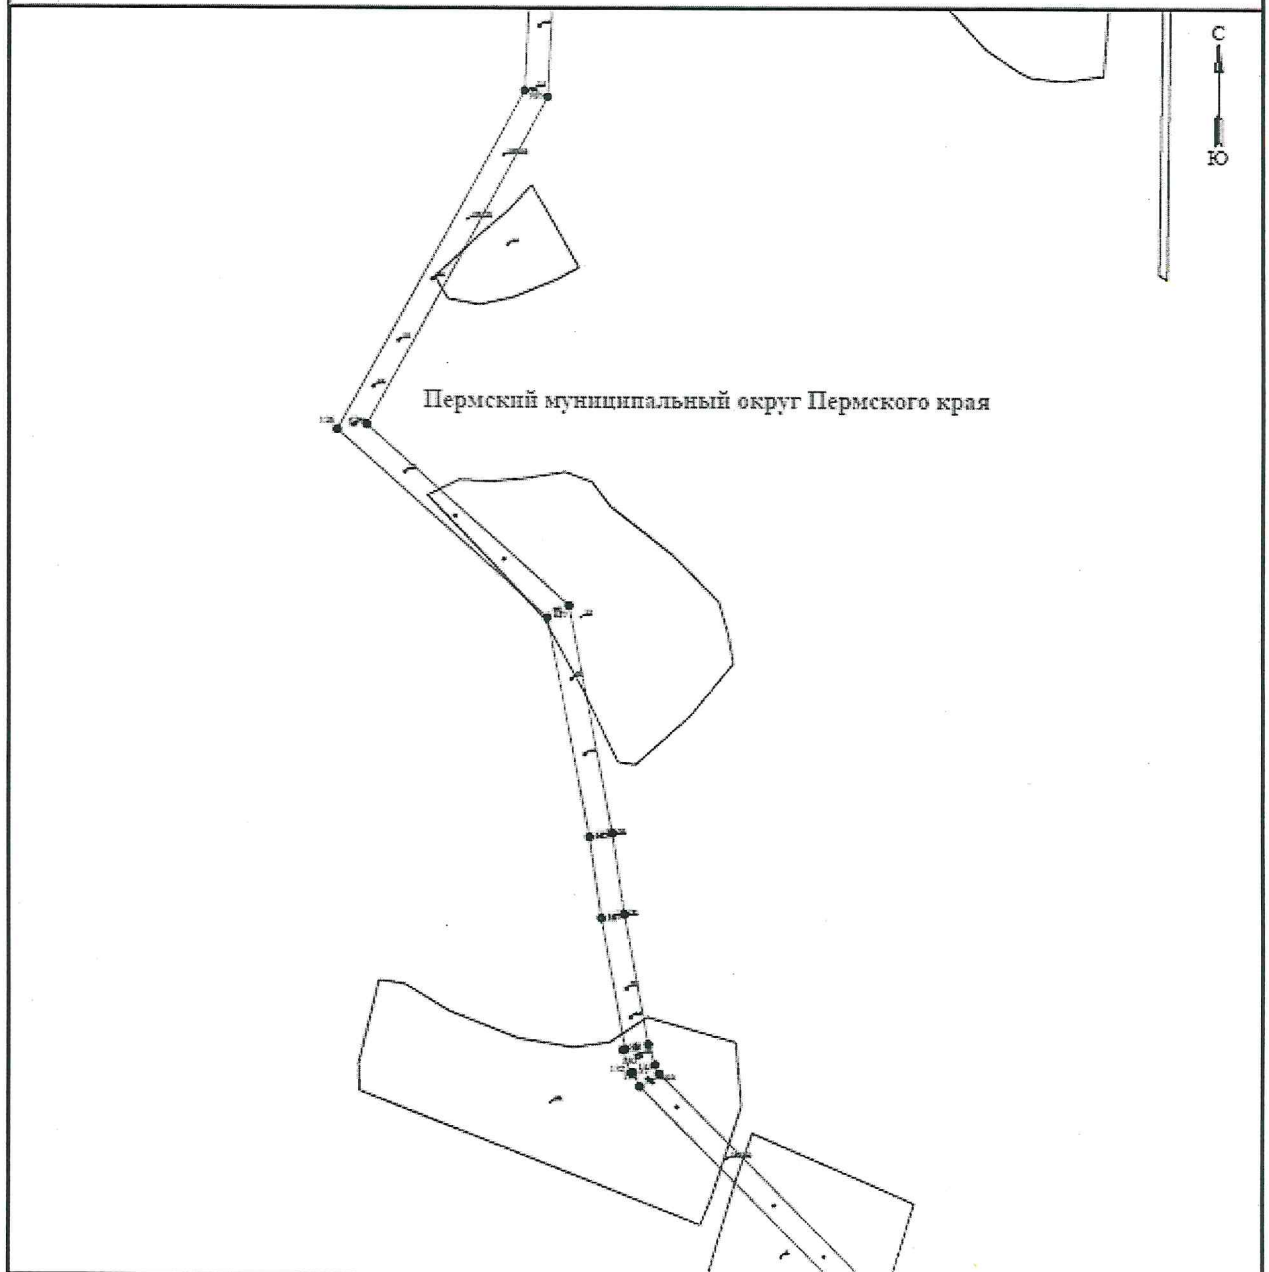

Используемые условные знаки и обозначения:


Масштаб 1:4000

	- обозначение местной точки границы устанавливаемого публичного сервитута		- линиями выделенного участка
	- границы земельных участков, подлежащих изъятию публичного сервитута		- границы устанавливаемого публичного сервитута
	- границы кадастровых участков		
	- кадастровый номер участка		
	- кадастровый номер земельного участка		

Схема расположения границ публичного сервитута для эксплуатации объекта электросетевого хозяйства

Электросетевой комплекс: Подстанция 35/6 кВ «Сибирская» (ВЛ-6 кВ ф. Холмова, КТП-4287, КТП-4287, КТП-4289,
КТП-4289, КТП-4284, КТП-4264, КТП-4289, КТП-4275, КТП-4279, КТП-4268)

(визуализация объекта)

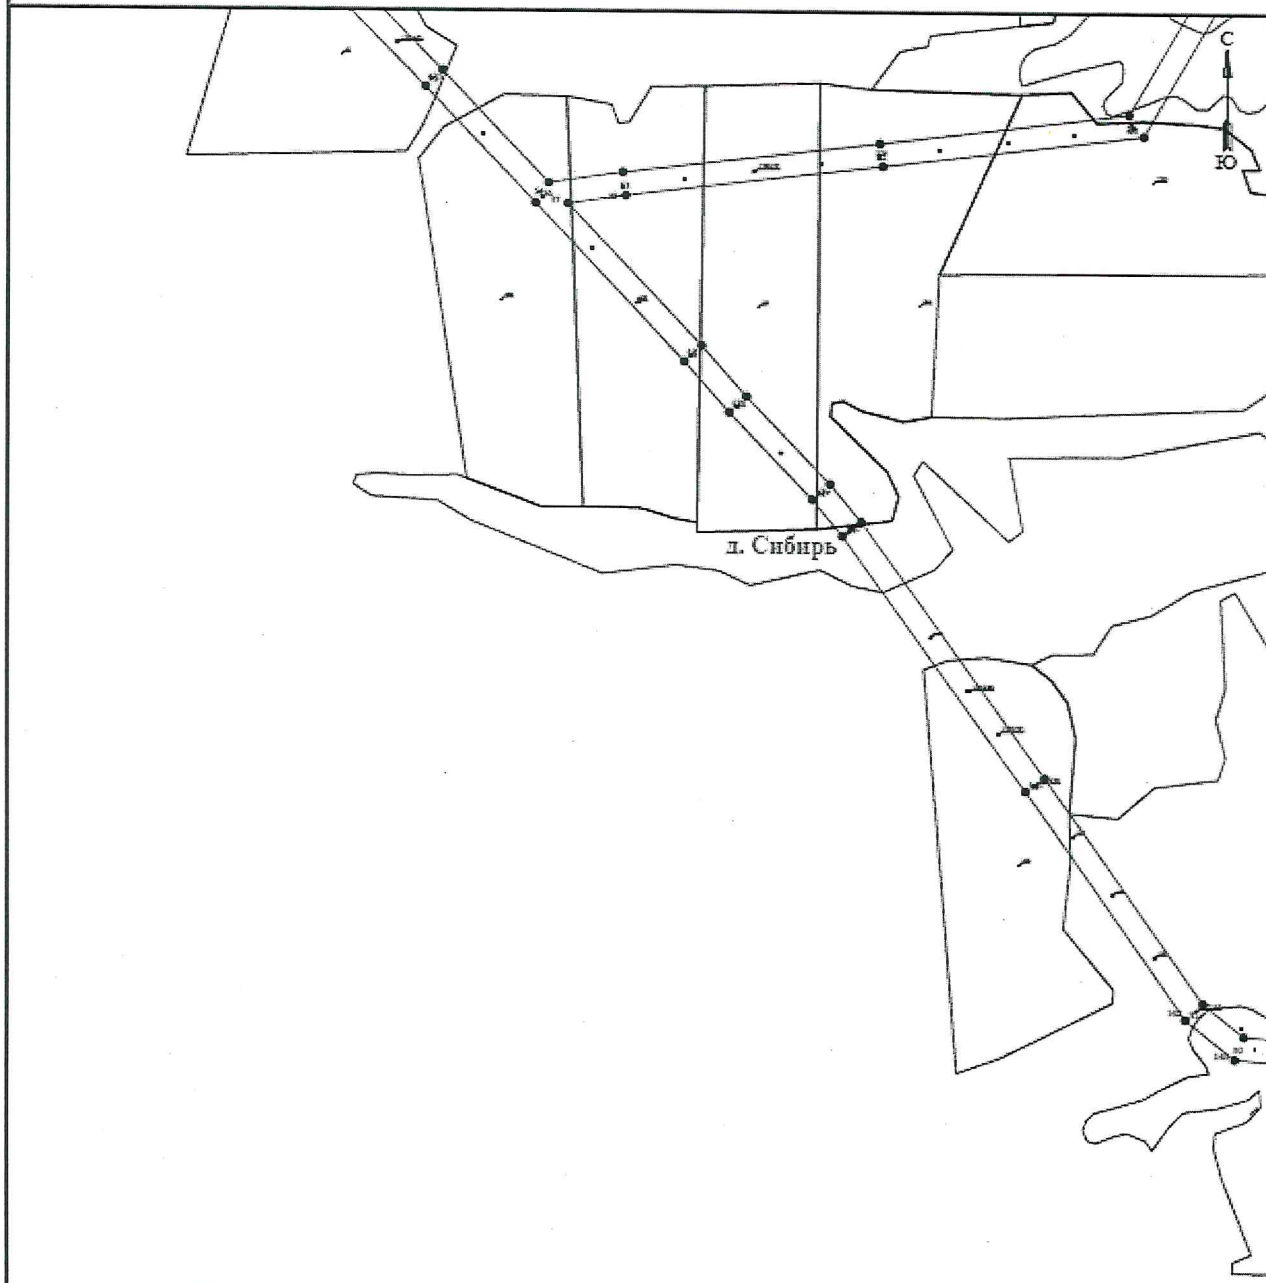

Используемые условные знаки и обозначения:


Масштаб 1:4000

	- обозначение структурной точки границы устанавливаемого публичного сервитута		- граница земельного участка, принадлежащего на праве собственности
	- границы земельного участка, принадлежащего на праве собственности		- границы устанавливаемого публичного сервитута
	- границы кадастрового квартала		
	- номер кадастрового квартала		
	- кадастровый номер земельного участка		

**Схема расположения границ публичного сервитута
для эксплуатации объекта электросетевого хозяйства**

Электросетевой объект: Подстанция 35/6 кВ «Сибирская» (ВЛ-6 кВ д. Холмская, КТП-4267, КТП-4217, КТП-4219,
КТП-4218, КТП-4234, КТП-4264, КТП-4309, КТП-4275, КТП-4279, КТП-4268)

(наименование объекта)

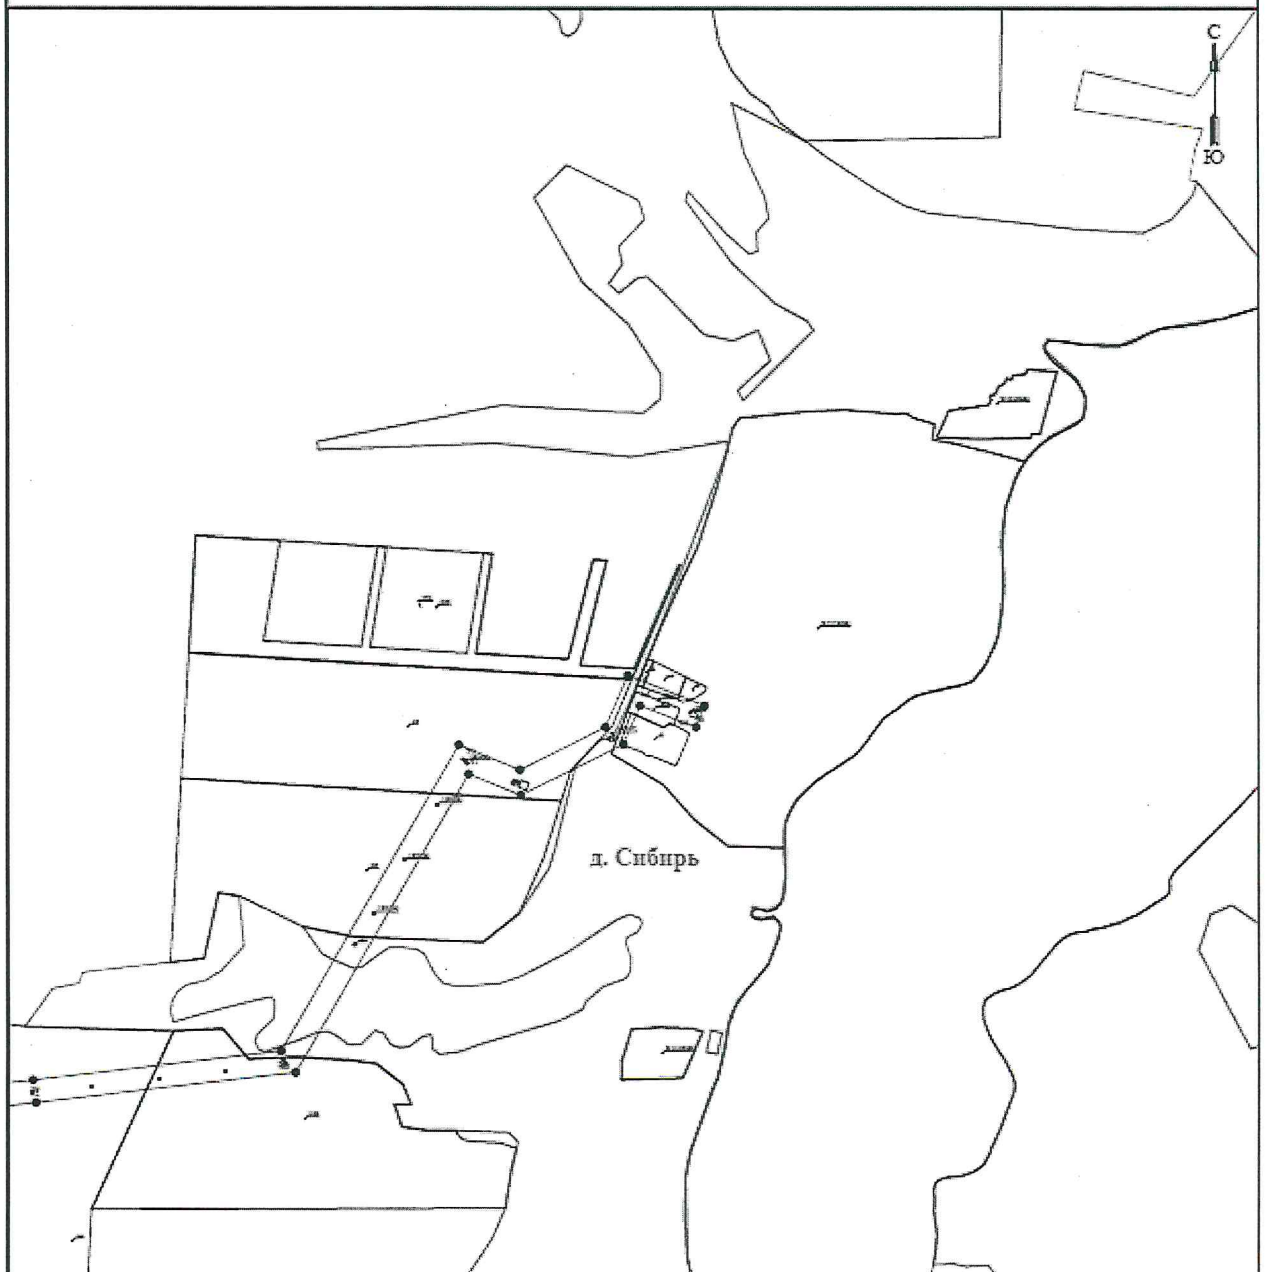


Масштаб 1:4000

Используемые условные знаки и обозначения:

	- обозначение характерной точки границы устанавливаемого публичного сервитута		- граница земельного участка
	- границы земельного участка, подлежащего иному публичному сервитуту		- граница устанавливаемого публичного сервитута
	- граница кадастрового участка		
	- номер кадастрового участка		
	- кадастровый номер земельного участка		

**Схема расположения границ публичного сервитута
для эксплуатации объекта электросетевого хозяйства**

Электросетевой комплекс: Подстанции 35/6 кВ «Солонихин» (ВЛ-6 кВ ф. Халанин, КТП-4267, КТП-4217, КТП-4219,
КТП-4239, КТП-4234, КТП-4264, КТП-4209, КТП-4275, КТП-4279, КТП-4268)
(наименование объекта)

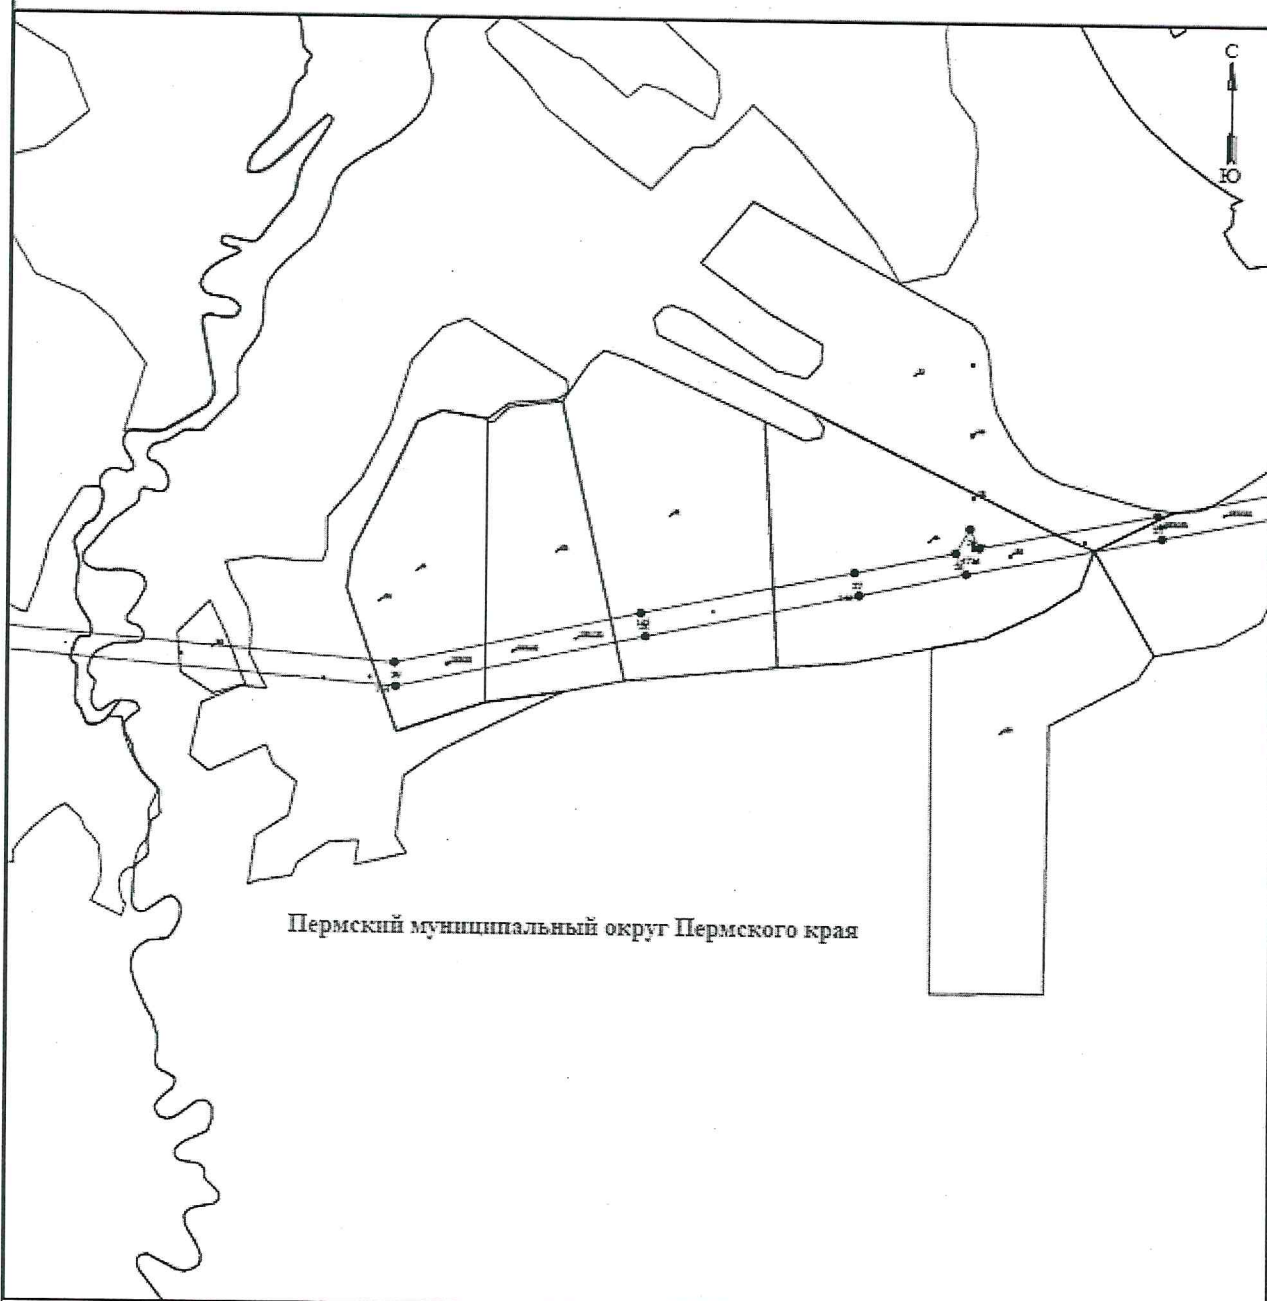


Используемые условные знаки и обозначения:

Масштаб 1:4000

	- обозначение характерной точки границы устанавливаемого публичного сервитута		- граница устанавливаемого публичного сервитута
	- границы земельных участков, принадлежащих в виду публичного сервитута		- границы устанавливаемого публичного сервитута
	- границы кадастрового квартала		
	- номер кадастрового квартала		
	- кадастровый номер земельного участка		
	- кадастровый номер земельного участка		

Схема расположения границ публичного сервитута для эксплуатации объекта электросетевого хозяйства

Электросетевой комплекс: Подстанция 15/6 кВ «Сосновка» (ИЛ-6 кВ д. Холмское, КТП-4217, КТП-4218, КТП-4219, КТП-4220, КТП-4221, КТП-4222, КТП-4223, КТП-4224, КТП-4225, КТП-4226, КТП-4227, КТП-4228, КТП-4229, КТП-4230)
(визуализация объекта)

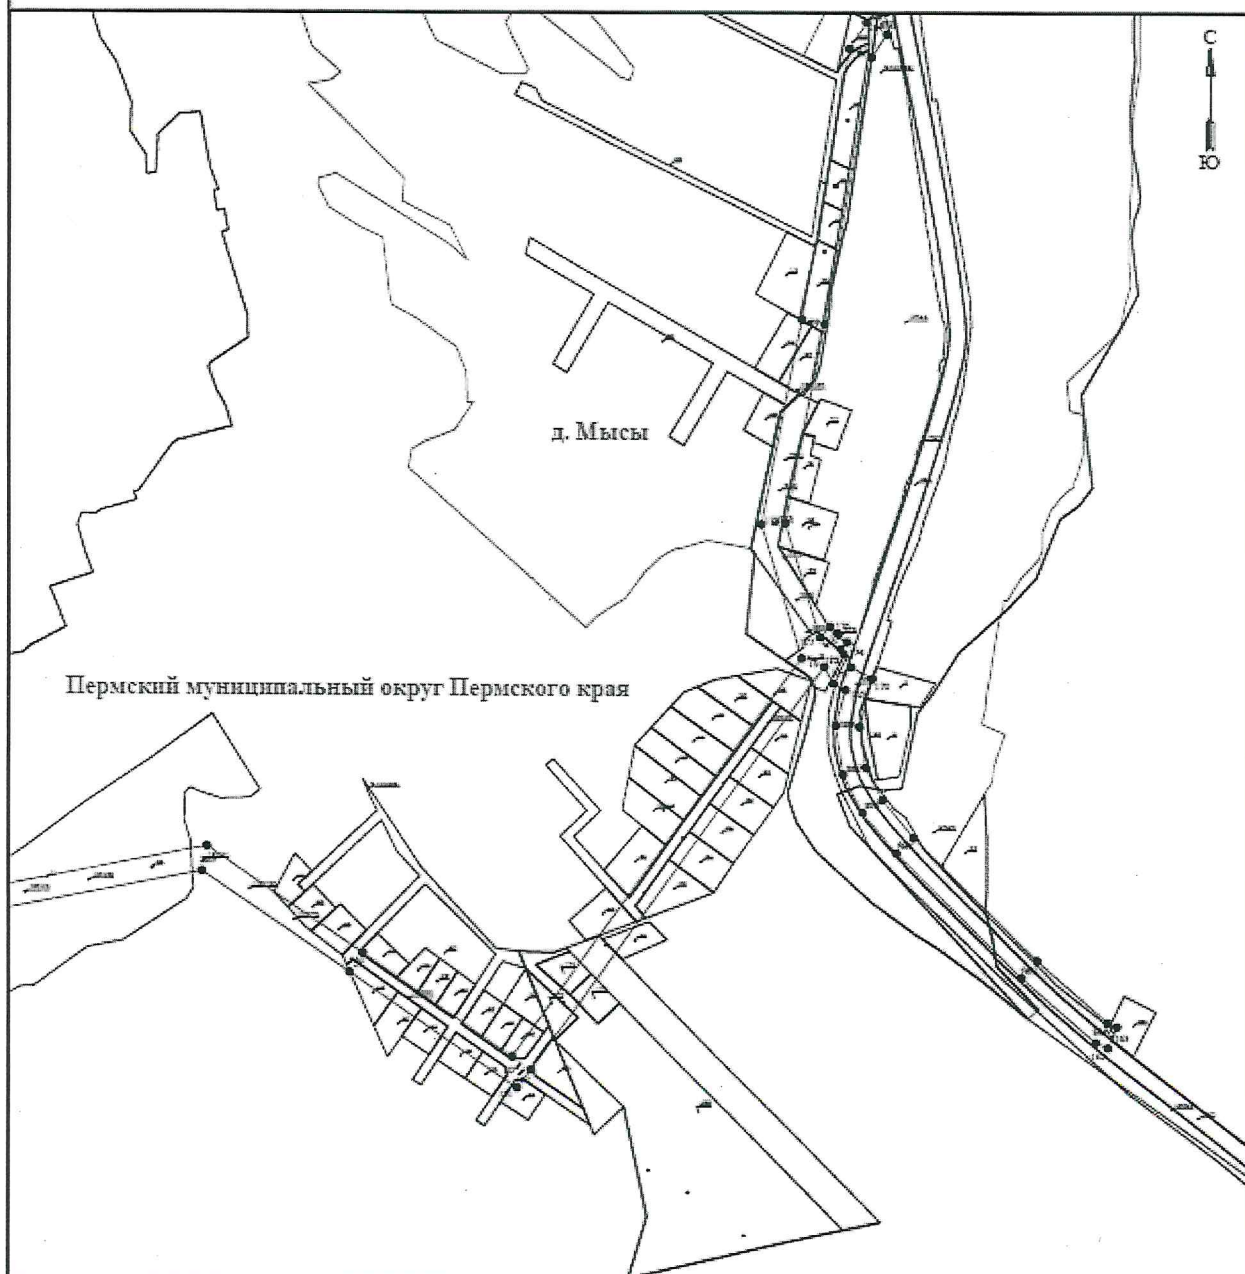


Используемые условные знаки и обозначения:

Масштаб 1:4000

	Границы публичного сервитута		Границы объекта электросетевого хозяйства
	Границы земельного участка, кадастровый номер		Границы публичного сервитута
	Границы объекта электросетевого хозяйства		
	Границы земельного участка, кадастровый номер		
	Границы земельного участка, кадастровый номер		

Схема расположения границ публичного сервитута для эксплуатации объекта электросетевого хозяйства

Электросетевой комплекс Подстанции 35/6 кВ «Смоленск» (РЛ-6 кВ ф. Холмский, КТП-4267, КТП-4217, КТП-4219,
КТП-4230, КТП-4234, КТП-4234, КТП-4239, КТП-4273, КТП-4279, КТП-4288)
(наименование объекта)

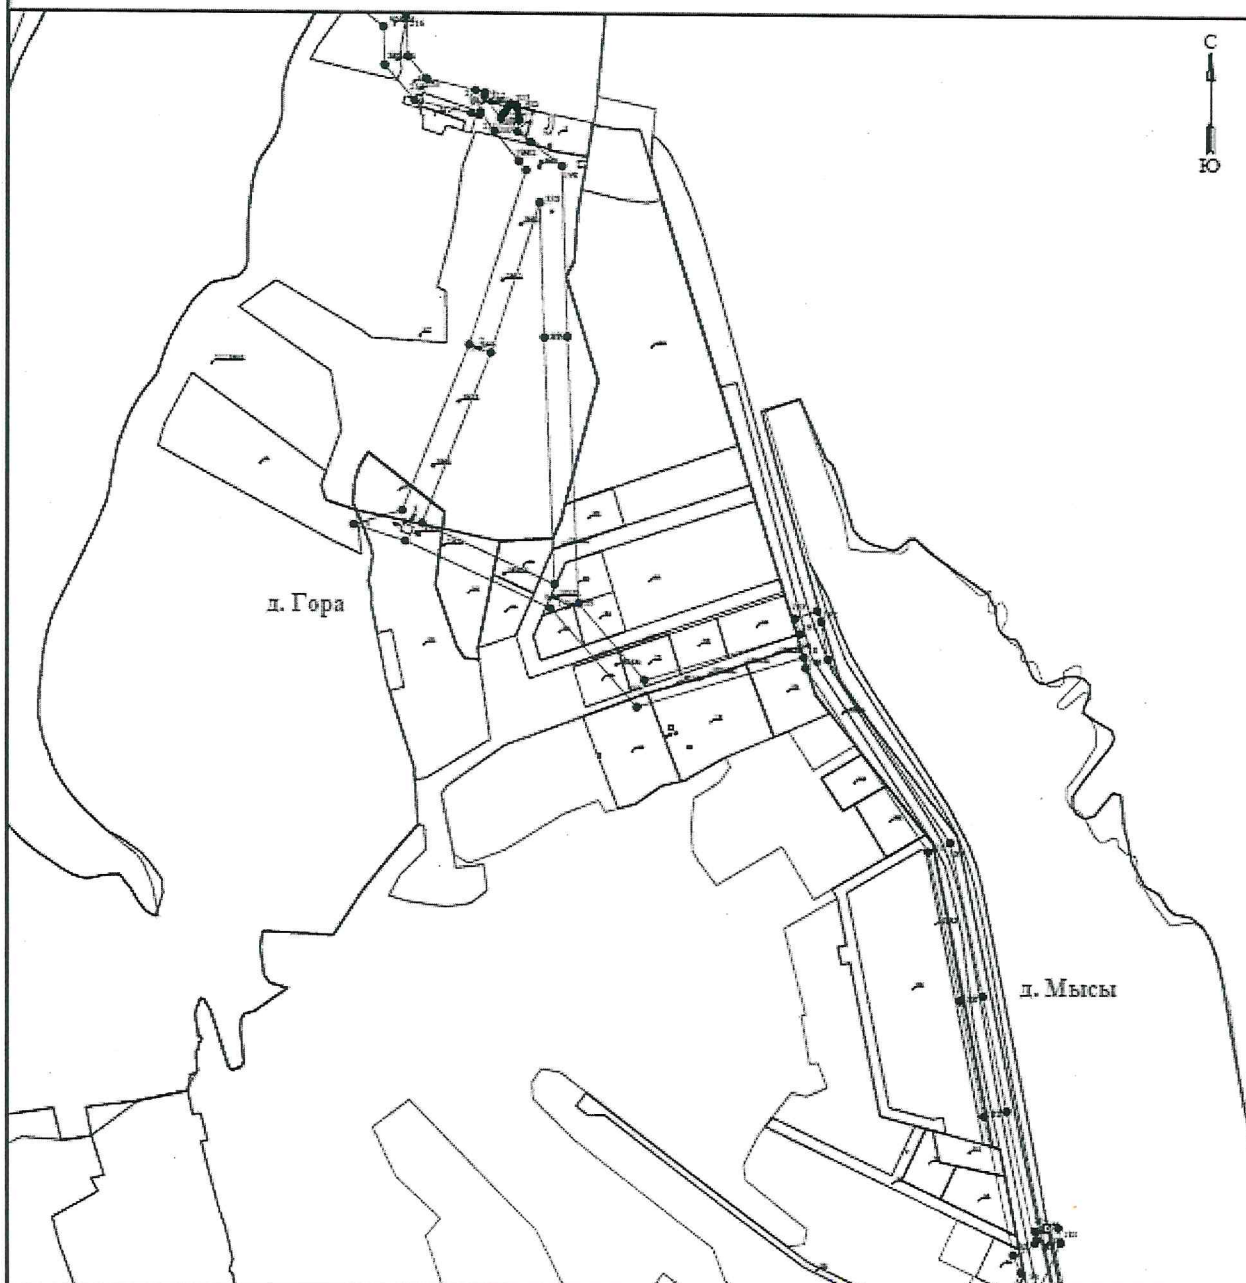


Используемые условные знаки и обозначения:

Масштаб 1:4000

	- граница устанавливаемого публичного сервитута		- граница устанавливаемого публичного сервитута
	- граница земельного участка, обладающего правом публичного сервитута		- граница земельного участка
	- граница кадастрового участка		- граница кадастрового участка
	- линия электропередачи		- линия электропередачи
	- кадастровый номер земельного участка		- кадастровый номер земельного участка

Схема расположения границ публичного сервитута для эксплуатации объекта электросетевого хозяйства

Электросетевой объект Подстанции 35/6 кВ «Скобелевка» (ВЛ-6 кВ ф. Холмова, КТП-4207, КТП-4217, КТП-4219,
КТП-4229, КТП-4234, КТП-4244, КТП-4259, КТП-4274, КТП-4279, КТП-4288)
(наименование объекта)

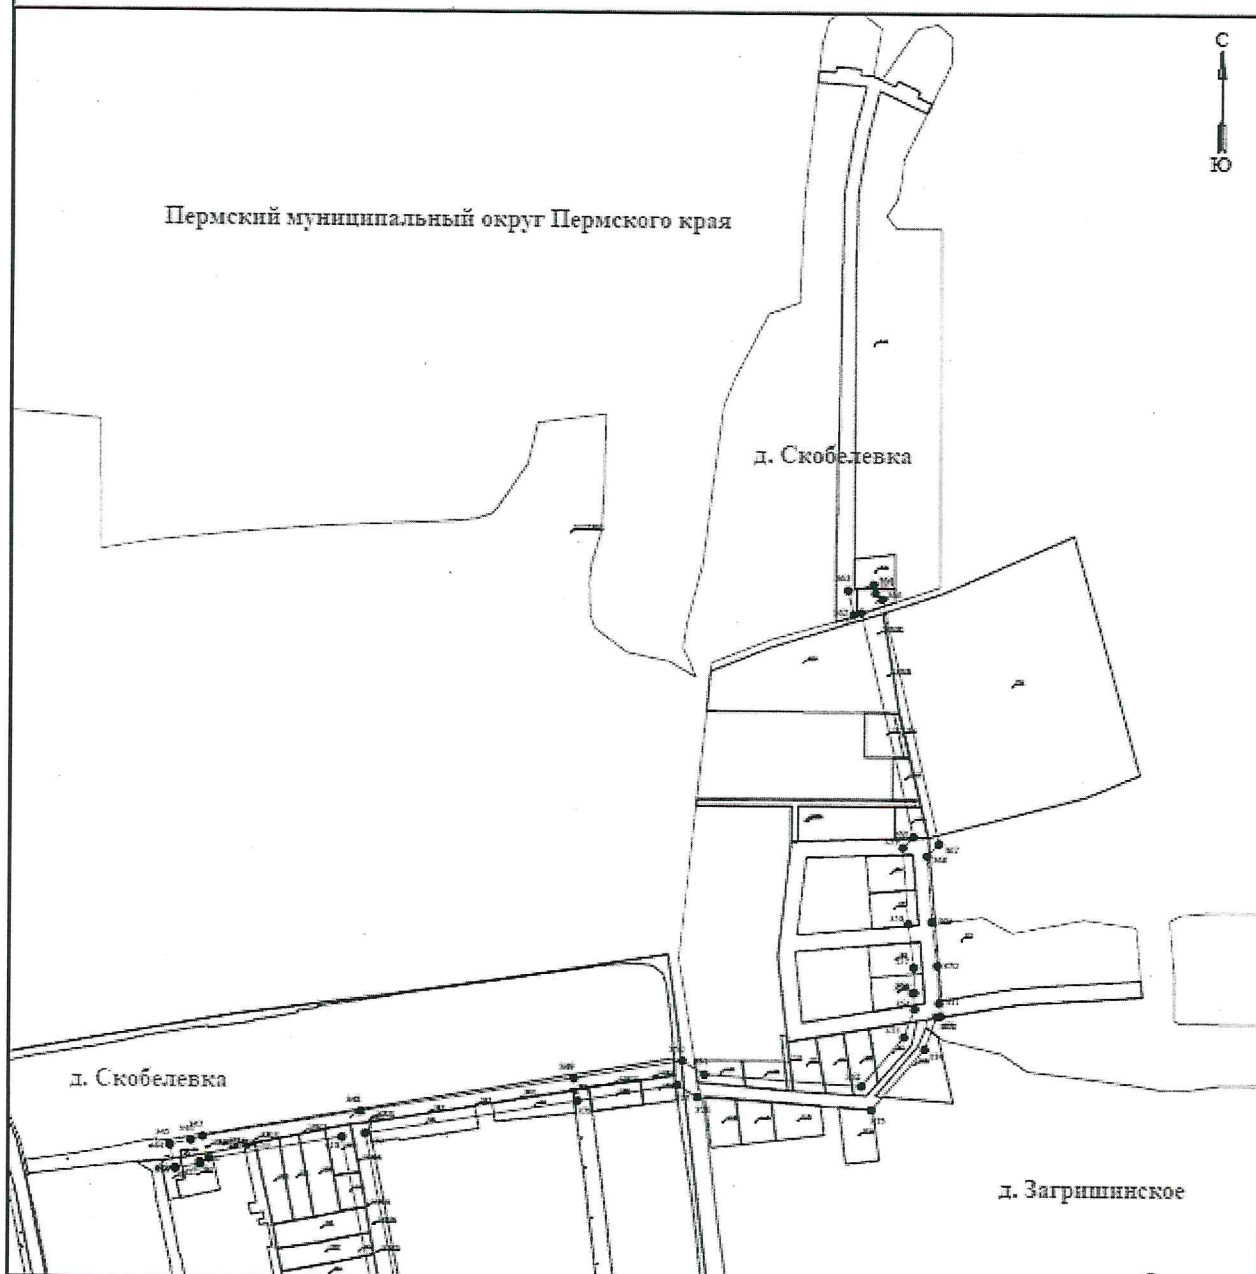

Используемые условные знаки и обозначения:

Масштаб 1:4000

	- обозначение местоположения точки границы установленного публичного сервитута		- обозначение границы земельного участка
	- границы земельного участка, включающего и зону публичного сервитута		- граница установленного публичного сервитута
	- граница электроного участка		
	- граница электроного участка		
	- граница земельного участка		

Схема расположения границ публичного сервитута для эксплуатации объекта электросетевого хозяйства

Электросетевой комплекс Подстанция 35/6 кВ «Скобелевка» (ВЛ-6 кВ ф. Нахичевань, КТП-4207, КТП-4213, КТП-4219,
КТП-4229, КТП-4234, КТП-4264, КТП-4309, КТП-4373, КТП-4379, КТП-4389)
(наименование объекта)



Используемые условные знаки и обозначения:

Масштаб 1:4000

	- обозначение местоположения точки границы установленного публичного сервитута		- обозначение кадастрового участка
	- границы земельного участка, включающего в себя публичный сервитут		- границы установленного публичного сервитута
	- границы кадастрового участка		
	- номер кадастрового участка		
	- кадастровый номер земельного участка		