



**КОМИТЕТ ИМУЩЕСТВЕННЫХ ОТНОШЕНИЙ
АДМИНИСТРАЦИИ ПЕРМСКОГО МУНИЦИПАЛЬНОГО ОКРУГА**

РЕШЕНИЕ

о размещении объектов № 638

Пермский край
Пермский муниципальный округ

30.04.2026

Комитет имущественных отношений администрации Пермского муниципального округа разрешает Акционерному обществу «Газпром газораспределение Пермь» (ИНН 5902183841, ОГРН 2125902017723, почтовый адрес: 614000, г. Пермь, ул. Петропавловская, 43)

размещение объекта «Газопровод давлением до 1,2 Мпа, для размещения которого не требуется разрешения на строительство»

на землях муниципальной собственности и государственная собственность на которые не разграничена

на срок: 1 год

Местоположение: расположенных по адресу: Пермский край, Пермский м.о., с. Усть-Качка, ул. Хмелевская, к дому 9.

Приложение: схема предполагаемых к использованию земель или части земельного участка.

Особые условия использования:

1. При размещении объекта учесть параметры ширины проезда улично-дорожной сети, во избежание сужения полосы отвода дороги.
2. При условии получения разрешения на производство земляных работ.

Заместитель председателя комитета



М.В. Королева

(подпись, печать)

Схема предполагаемых к использованию земель или части земельного участка

Объект: Газопровод давлением до 1,2 Мпа, для размещения которого не требуется разрешения на строительство

Местоположение: расположенных по адресу: Пермский край, Пермский м.о.,
с. Усть-Качка, ул. Хмелевская, к дому 9


Площадь земель или части земельного участка, кв.м.: 7397

Категория земель: земли населенных пунктов
земли сельскохозяйственного назначения

Вид разрешенного использования:

Описание границ смежных землепользователей:

От точки n1 до точки n2 - земельный участок с кадастровым номером 59:32:2040001:272
От точки n2 до точки n3 - земельный участок с кадастровым номером 59:32:0000000:15133
От точки n3 до точки n6 - земельный участок с кадастровым номером 59:32:3290001:3482
От точки n6 до точки n8 - земельный участок с кадастровым номером 59:32:0000000:15133
От точки n8 до точки n10 - земельный участок с кадастровым номером 59:32:3290001:3815
От точки n10 до точки n12 - земли общего пользования
От точки n12 до точки n13 - земельный участок с кадастровым номером 59:32:3290001:3815
От точки n13 до точки n15 - земли общего пользования
От точки n15 до точки n17 - земельный участок с кадастровым номером 59:32:3290001:11046
От точки n17 до точки n20 - земельный участок с кадастровым номером 59:32:3290001:8081
От точки n20 до точки n22 - земельный участок с кадастровым номером 59:32:3290001:10529
От точки n22 до точки n25 - земельный участок с кадастровым номером 59:32:3290001:10531
От точки n25 до точки n26 - земельный участок с кадастровым номером 59:32:3290001:8122
От точки n26 до точки n30 - земельный участок с кадастровым номером 59:32:3290001:11046
От точки n30 до точки n31 - земельный участок с кадастровым номером 59:32:3290001:8121
От точки n31 до точки n35 - земельный участок с кадастровым номером 59:32:3290001:11046
От точки n35 до точки n37 - земельный участок с кадастровым номером 59:32:3290001:8120
От точки n37 до точки n38 - земельный участок с кадастровым номером 59:32:3290001:11046
От точки n38 до точки n41 - земельный участок с кадастровым номером 59:32:3290001:12800
От точки n41 до точки n49 - земли общего пользования
От точки n49 до точки n51 - земельный участок с кадастровым номером 59:32:0000000:15133
От точки n51 до точки n54 - земли общего пользования
От точки n54 до точки n1 - земельный участок с кадастровым номером 59:32:2040001:271
От точки n57 до точки n60 - земли общего пользования
От точки n60 до точки n57 - земельный участок с кадастровым номером 59:32:3290001:372 (ЕЗ 59:32:3290001:373)

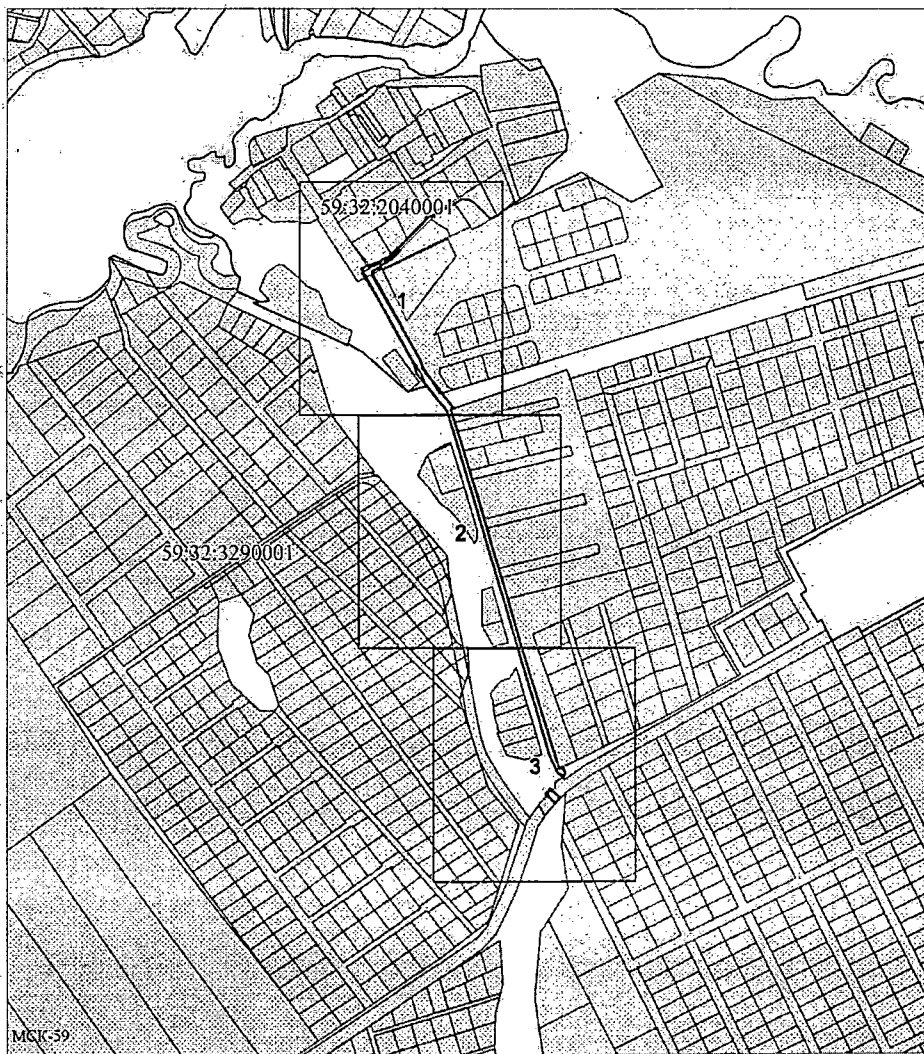

Каталог координат, м

№ точки границы	X	Y
n1	516075.98	2198287.87
n2	516086.43	2198297.93
n3	516081.38	2198300.87
n4	516067.17	2198286.61
n5	516059.53	2198271.58
n6	516057.42	2198272.59
n7	516048.99	2198258.16
n8	516045.64	2198260.01
n9	515911.38	2198334.03
n10	515910.44	2198334.29
n11	515898.55	2198337.66
n12	515882.82	2198350.28
n13	515862.75	2198366.37
n14	515839.32	2198385.15
n15	515839.14	2198385.20
n16	515837.46	2198380.22
n17	515817.62	2198385.99
n18	515812.05	2198387.62
n19	515809.94	2198388.29
n20	515803.26	2198390.40
n21	515778.10	2198398.34
n22	515772.88	2198399.98
n23	515771.83	2198400.32
n24	515745.88	2198407.92
n25	515742.34	2198408.96
n26	515727.94	2198413.18
n27	515713.62	2198417.38
n28	515697.34	2198422.14
n29	515681.36	2198426.82
n30	515666.80	2198431.10
n31	515652.40	2198435.32
n32	515649.12	2198436.28
n33	515621.86	2198444.26
n34	515616.87	2198445.72
n35	515591.32	2198453.22
n36	515584.62	2198455.18
n37	515576.92	2198457.43
n38	515544.27	2198467.00
n39	515481.19	2198484.89
n40	515282.77	2198546.68
n41	515285.07	2198551.71
n42	515275.47	2198556.11
n43	515270.21	2198552.18
n44	515276.82	2198543.39
n45	515304.78	2198530.59
n46	515834.13	2198375.21
n47	515893.40	2198327.69
n48	515907.17	2198323.79
n49	516040.47	2198250.30
n50	516054.07	2198242.80
n51	516058.84	2198251.45
n52	516059.38	2198252.43
n53	516058.63	2198252.84
n54	516059.79	2198254.82
n55	516058.43	2198255.92
n56	516072.08	2198284.10
n1	516075.98	2198287.87
n57	515241.15	2198527.75
n58	515243.42	2198525.29
n59	515251.34	2198532.70
n60	515248.93	2198535.53
n61	515237.95	2198547.42
n62	515229.87	2198539.96
n57	515241.15	2198527.75

Условные обозначения:

- границы и номер земельного участка, сведения о которых внесены в ЕГРН
- границы и номер объекта капитального строительства, сведения о которых внесены в ЕГРН
- граница кадастрового квартала
- зоны с особыми условиями использования территории, сведения о которых внесены в ЕГРН
- обозначение запрашиваемого земельного участка
- характерная точка границ земель или части земельного участка


59:32:3290001 - номер кадастрового квартала

Заявитель: / Офишкина И.В.
МП (подпись, расшифровка подписи)
(для юридических лиц и индивидуальных предпринимателей)


Масштаб 1:8000

Примечание №1 к решению № 638
от 30.04.2026

Схема расположения земельных участков
Выписка №1

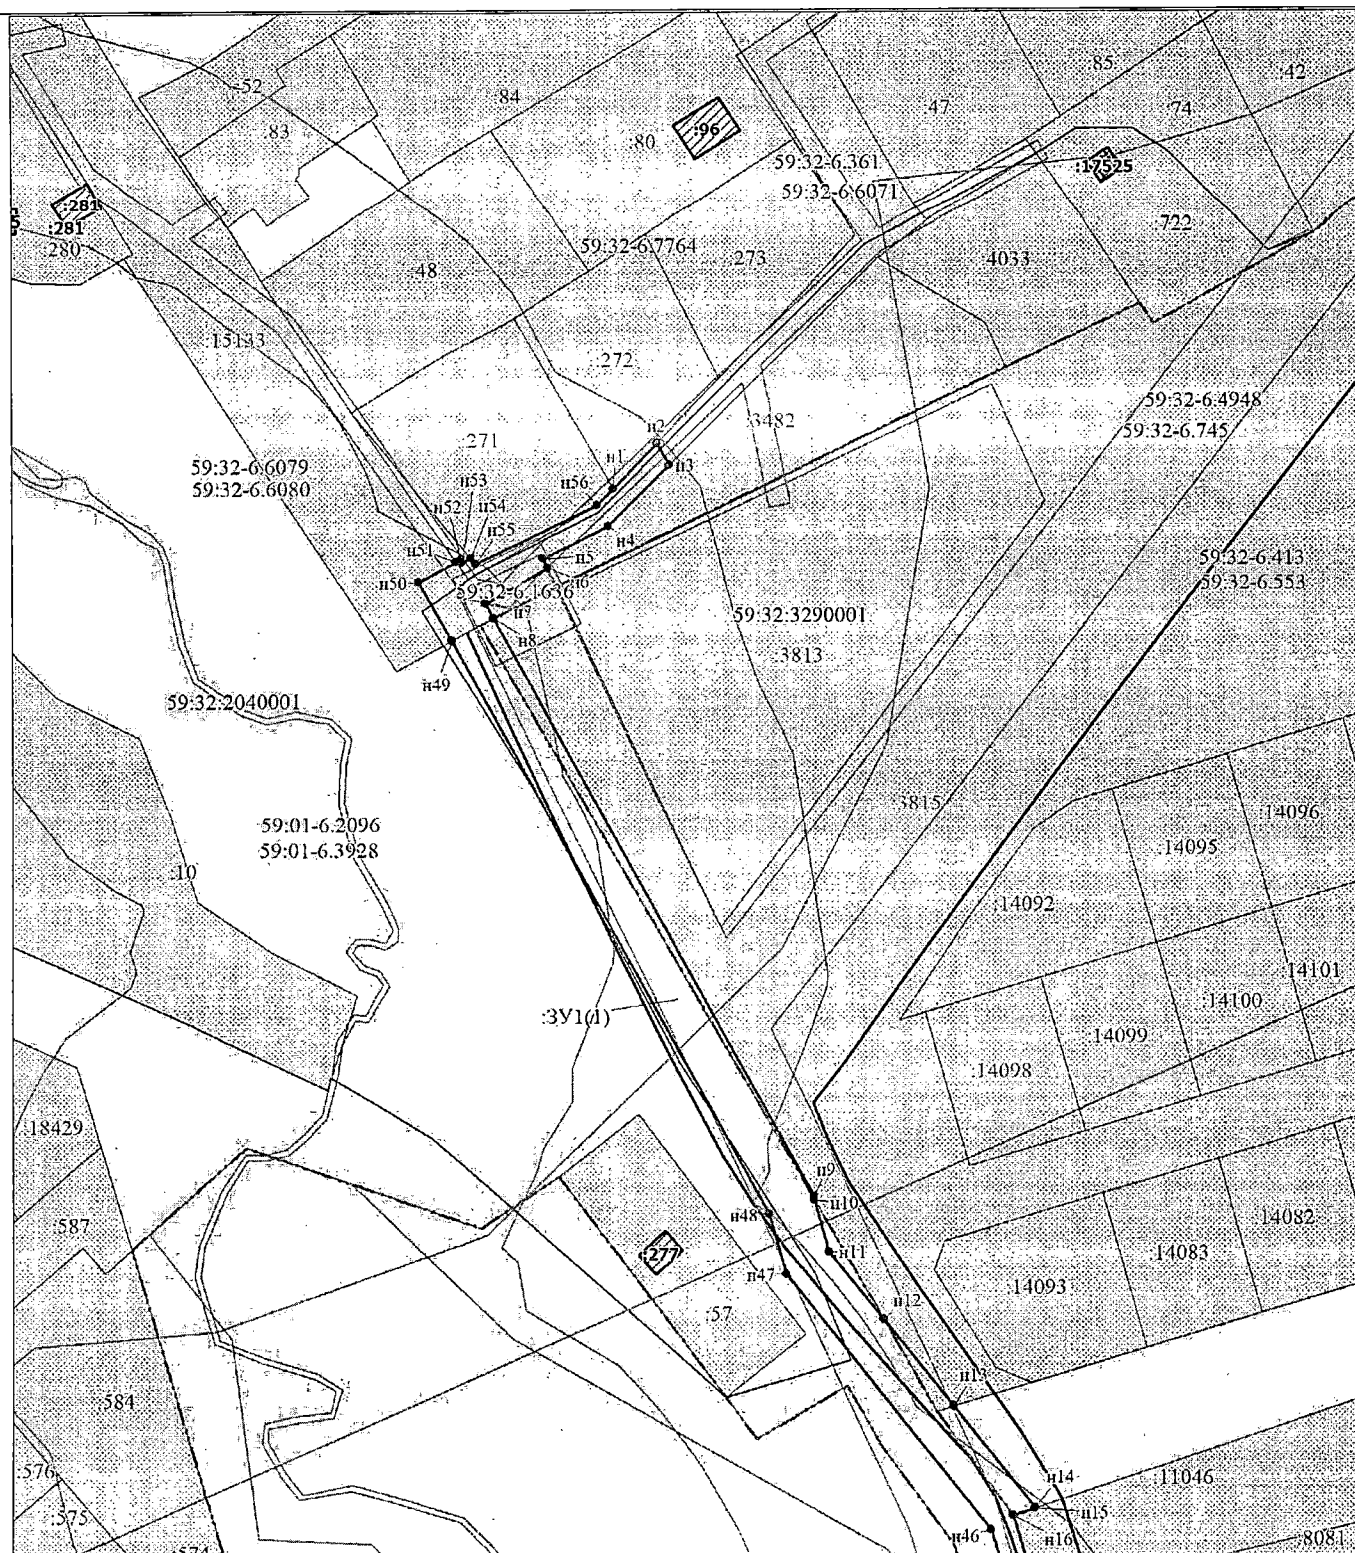


Выноска №2

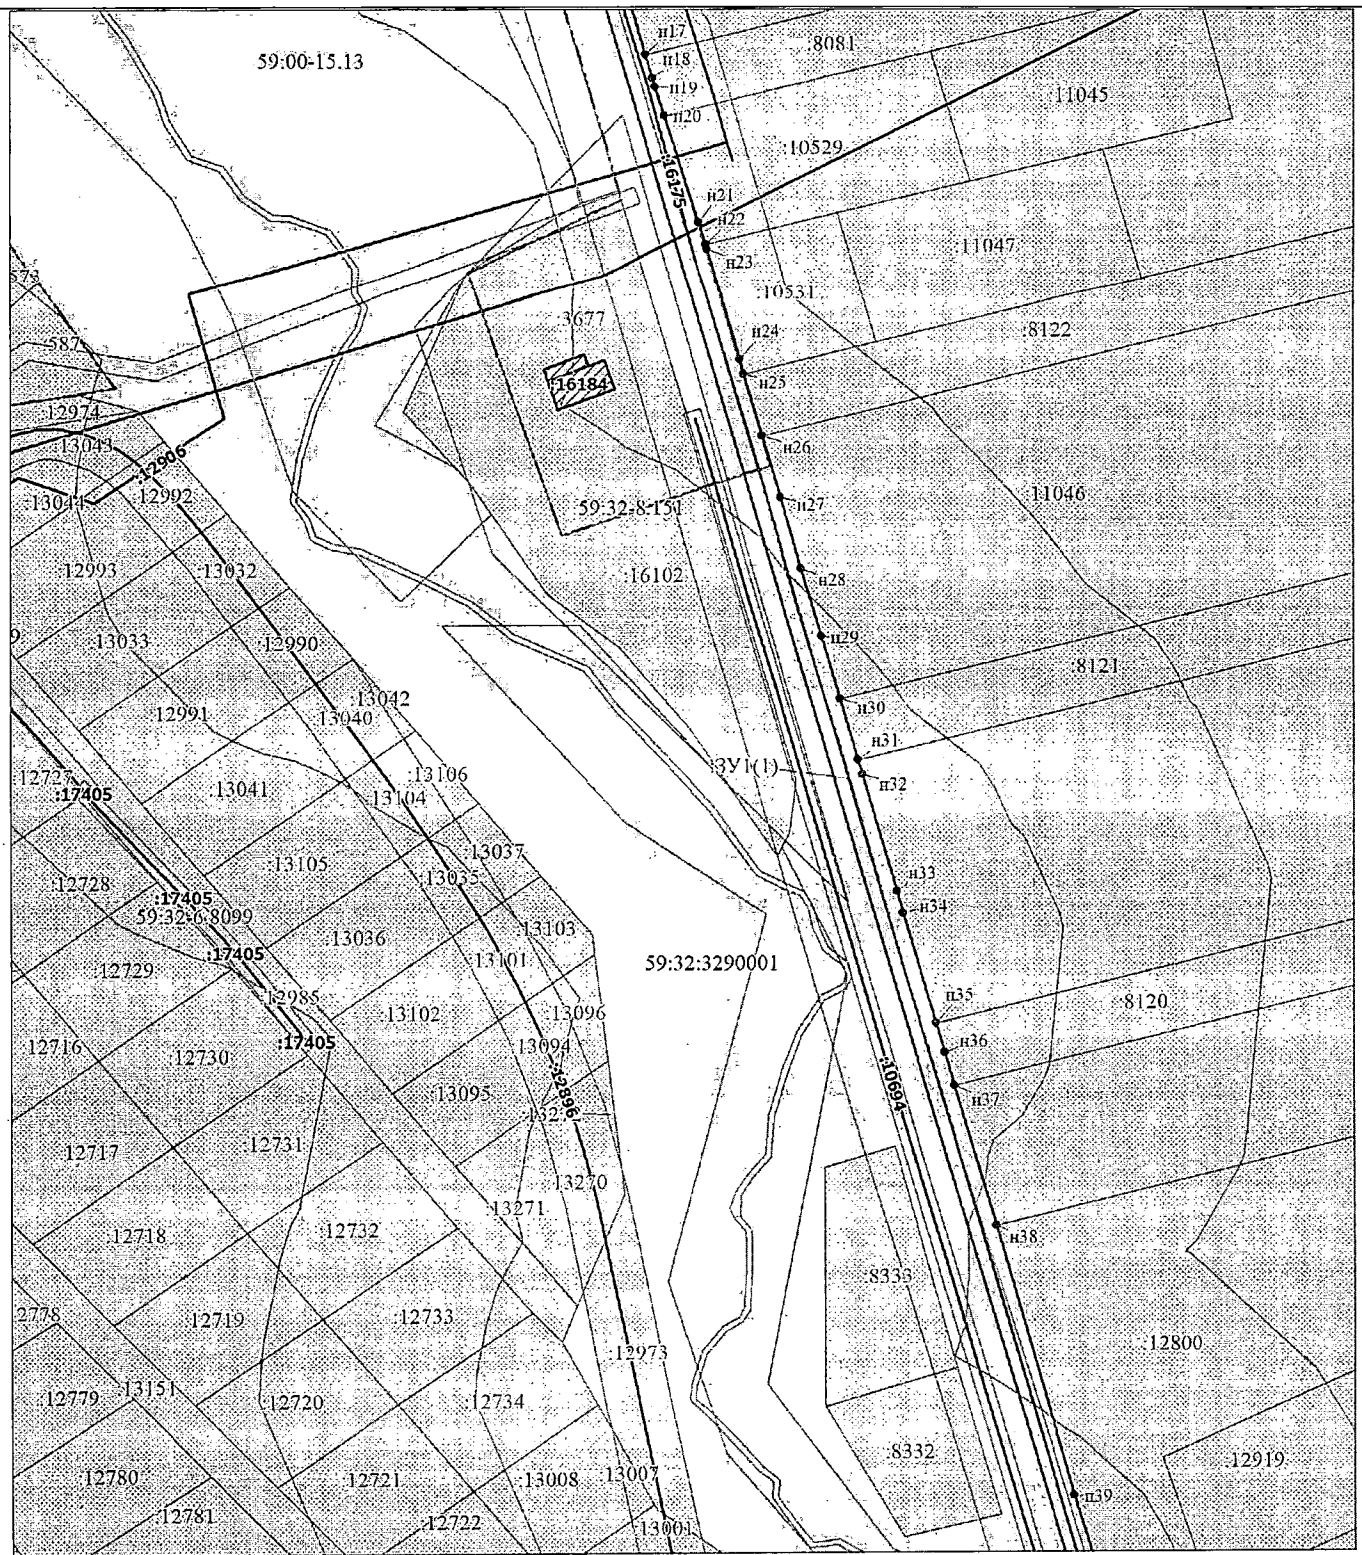

Масштаб 1:1200

Схема расположения земельных участков
Выноски №3

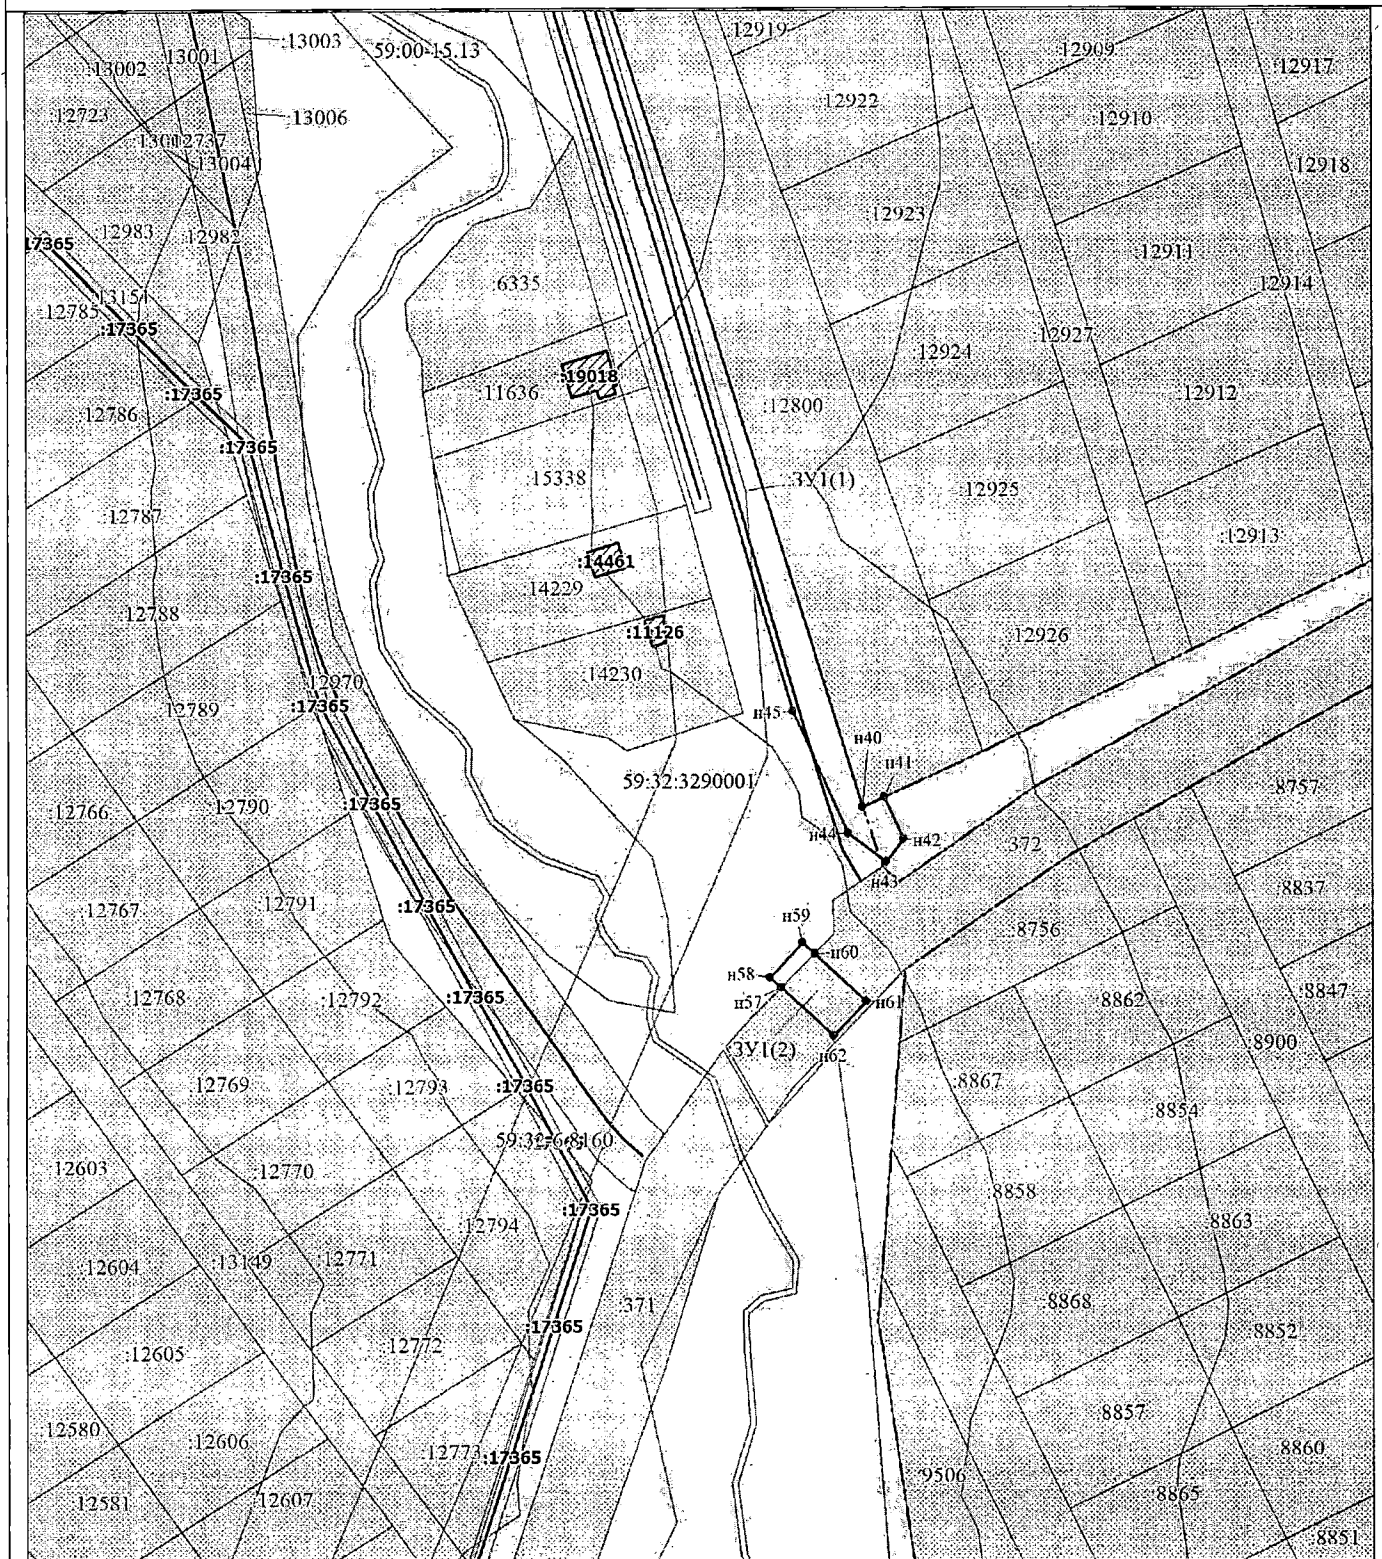

Масштаб 1:1200