


Схема расположения границ публичного сервитута

Объект: «Индустриально-логистический парк «Дружба. Пермь». Канализация.
Местоположение: Пермский край, Пермский муниципальный округ, в районе с. Фролы
Площадь земель или части земельного участка, кв.м.: 182
Земельный участок: обособленный земельный участок 59:32:0000000:6597 (входит в ЕЗ 59:32:0000000:5)
Категория земель: земли сельскохозяйственного назначения
Вид разрешенного использования: —

Обозначение характерных точек	Координаты (МСК-59), м		Обозначение характерных точек	Координаты (МСК-59), м	
	X	Y		X	Y
1	509552,82	2233787,7	7	509568,38	2233808,22
2	509554,16	2233789,44	8	509575,87	2233818,09
3	509567,32	2233806,82	9	509571,87	2233821,08
4	509563,06	2233809,46	10	509564,12	2233810,86
5	509550,32	2233792,63	7	509568,38	2233808,22
6	509548,79	2233790,61			
1	509552,82	2233787,7			

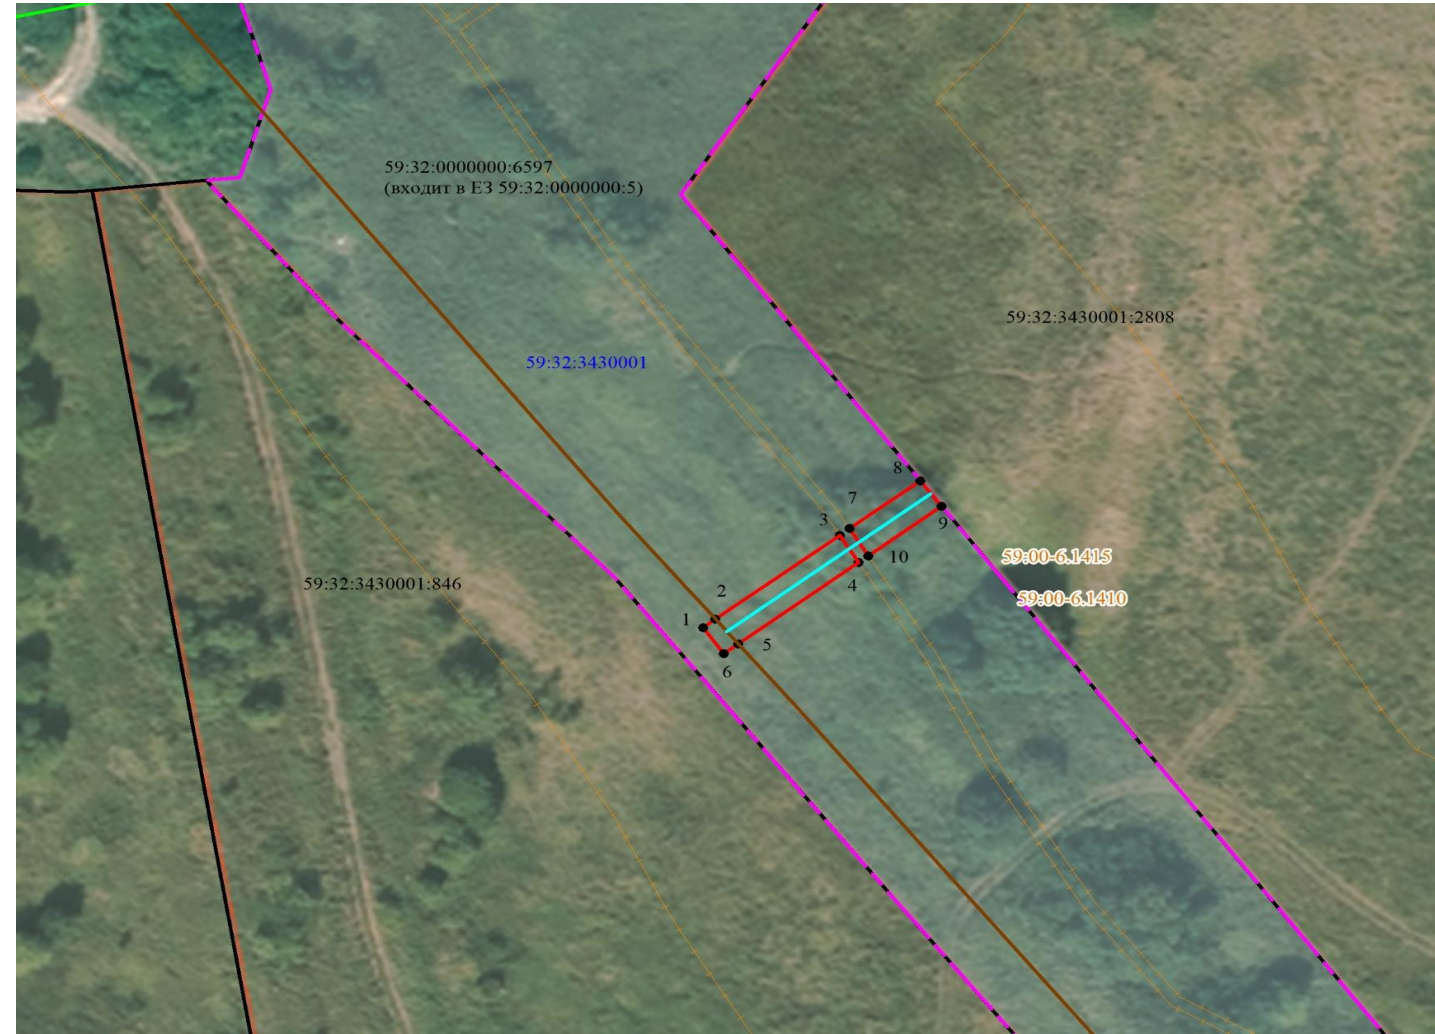

Масштаб 1:1000

- Условные обозначения**
- граница предполагаемых к использованию земель
 - граница учтенных земельных участков по сведениям ЕГРН
 - граница кадастрового квартала
 - 66:41-6.1979 — прибрежная защитная полоса, водоохранная зона
 - 59:32:3430001:2808 — кадастровый номер земельного участка
 - 59:32:3430001 — номер кадастрового квартала
 - 1 — обозначение характерных точек границы
 - граница населенного пункта
 - проектируемый объект
 - существующий объект канализации