


Схема расположения границ публичного сервитута


Объект: Строительство пункта трансформации 35/10 кВ,ВЛ 35 кВ,3ВЛ 10 кВ, установка оборудования приборов учета э/э 10 кВ для электроснабжения центра обработки данных по адресу: Пермский край, Пермский район, квартал Придорожный, кадастровый номер 59:32:3980009:11033 (8000012603)

Местоположение: Пермский край, Пермский район

Площадь земель или части земельного участка, кв.м. : 1944 (в т.ч. часть земельного участка с КН 59:32:3980009:11029 - 103 кв.м., часть земельного участка с КН 59:32:3980009:8289 - 1629 кв.м., часть земельного участка с КН 59:32:3980009:8288 -10 кв.м., часть земельного участка с КН 59:32:3980009:8285- 56 кв.м., часть кадастрового квартала 59:32:3980009 - 146 кв.м.)

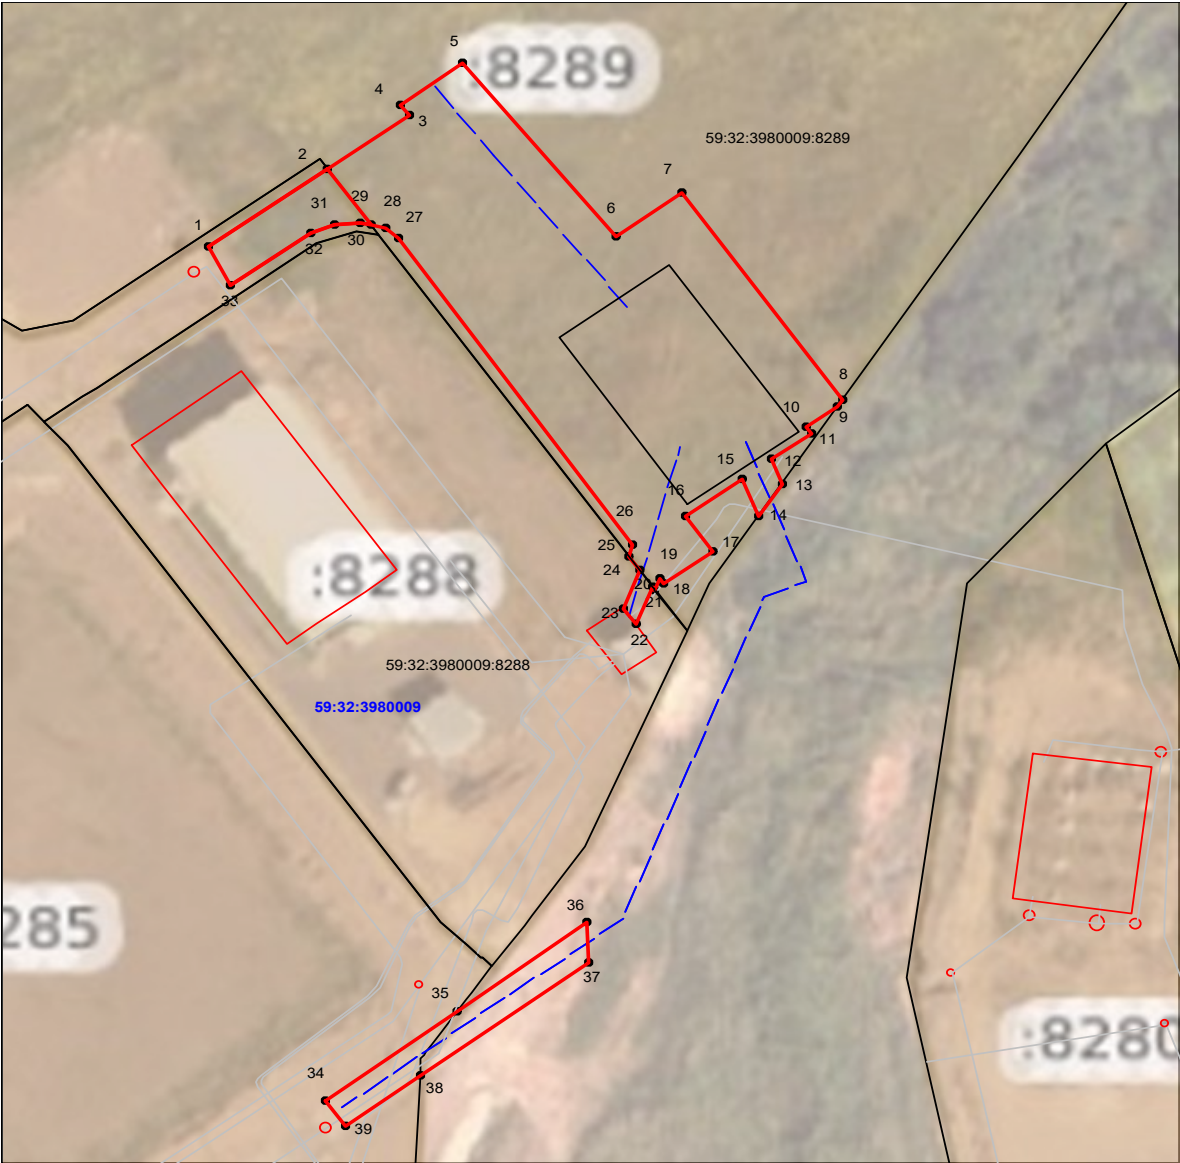

№№ точек	Y	X
1	505416,96	2215681,64
2	505426,84	2215695,57
3	505433,65	2215705,15
4	505434,93	2215704,11
5	505440,25	2215711,43
6	505418,13	2215729,03
7	505423,68	2215736,91
8	505397,52	2215755,38
9	505396,69	2215754,81
10	505394,06	2215751,08
11	505393,17	2215751,69
12	505389,99	2215747,07
13	505386,94	2215748,27
14	505382,91	2215745,57
15	505387,61	2215743,69
16	505382,90	2215737,10
17	505378,43	2215740,22
18	505374,35	2215734,40
19	505375,03	2215733,89
20	505373,51	2215733,44
21	505374,01	2215733,08
22	505369,24	2215731,17
23	505371,20	2215729,78
24	505376,00	2215731,68
25	505377,69	2215730,49
26	505379,27	2215730,93
27	505418,09	2215703,88
28	505419,35	2215702,24
29	505419,73	2215700,63
30	505420,01	2215699,42
31	505419,74	2215696,40
32	505418,75	2215693,63
33	505412,09	2215684,22
1	505416,96	2215681,64

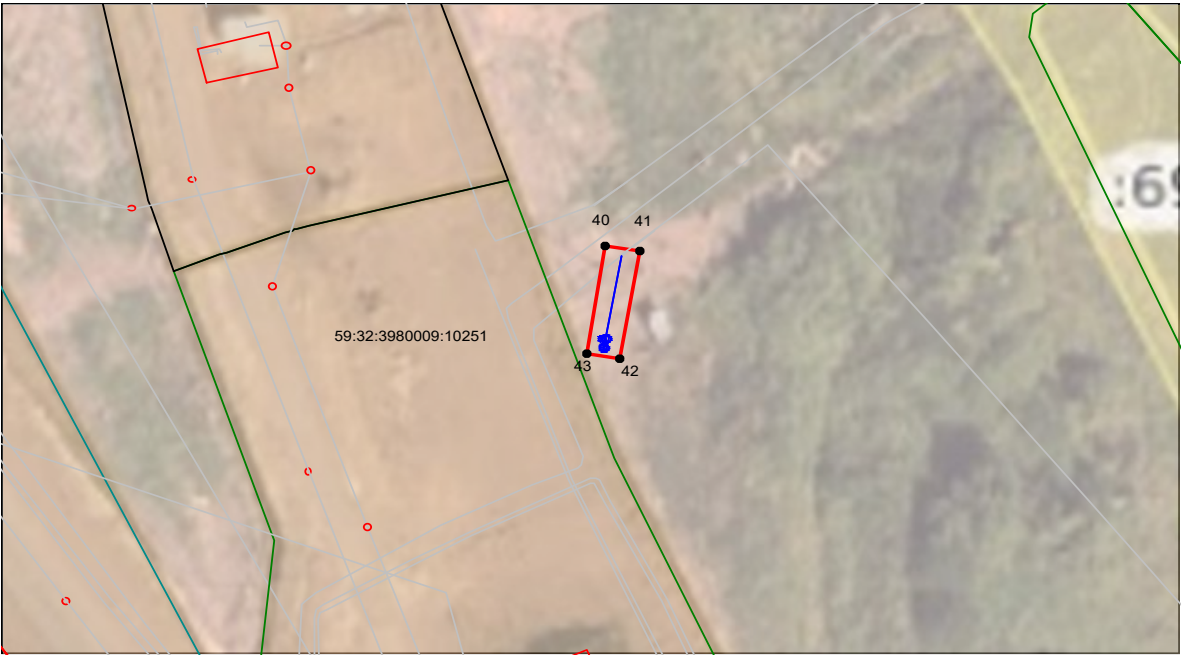

№№ точек	Y	X
34	505309,03	2215694,64
35	505320,30	2215710,14
36	505331,50	2215725,35
37	505326,46	2215725,42
38	505312,18	2215705,71
39	505305,80	2215697,01
34	505309,03	2215694,64

№№ точек	Y	X
40	505260,30	2215827,68
41	505259,61	2215831,60
42	505245,98	2215829,30
43	505246,66	2215825,39
40	505260,30	2215827,68

Масштаб 1:700

Система координат МСК-59, зона 2
Метод определения координат: Метод спутниковых геодезических измерений (определений)
средняя квадратическая погрешность положения характерных точек (Мт)- 0.10 м

Условные обозначения:

- граница публичного сервитута
- граница земельного участка, сведения которого внесены в ЕГРН
- - - проектное местоположение инженерного сооружения
- 59:18:3630101 обозначение кадастрового квартала
- 59:18:3630101:53 обозначение кадастрового номера земельного участка