

Схема расположения границ публичного сервитута

Газопровод-ввод до границ земельного участка по адресу: Пермский край, Пермский м.о.,
 деревня Качка, улица Круговая, д. 14 (под строительство газопровода давлением до 1,2 Мпа,
 для размещения которого не требуется разрешения на строительство)

Местоположение: расположенных по адресу: Пермский край,
 Пермский район, с/пос. Усть-Качкинское, д. Качка

Каталог координат, м
 Система координат: МСК-59, зона 2
 Метод определения координат - Геодезический

Площадь земель или части земельного участка, кв.м.: 344

Категория земель: земли населенных пунктов

Вид разрешенного использования: площадки для отдыха

с элементами озеленения

Описание границ смежных землепользователей:

От точки н1 до точки н2 - земельный участок

с кадастровым номером 59:32:3250001:14607

От точки н2 до точки н3 - земельный участок

с кадастровым номером 59:32:3250001:14615

От точки н3 до точки н4 - земельный участок

с кадастровым номером 59:32:3250001:14614


От точки н4 до точки н1 - земельный участок

с кадастровым номером 59:32:3250001:14607

№ точки границы	X	Y	Средняя квадратическая погрешность положения характерной точки (Mt), м
1	517230.11	2203852.88	0.1
2	517223.83	2203842.88	0.1
3	517232.75	2203837.32	0.1
4	517248.62	2203827.42	0.1
5	517254.85	2203837.34	0.1
1	517230.11	2203852.88	0.1

Условные обозначения:

- :3У1 - проектные границы публичного сервитута
- проектное местоположение инженерного сооружения
- :14607 - границы и номер земельного участка, сведения о которых внесены в ЕГРН
- :9809 - границы и номер объекта капитального строительства, сведения о которых внесены в ЕГРН
- 59:32:3250001 - номер кадастрового квартала
- граница кадастрового квартала
- 1 - обозначение характерной точки проектной границы публичного сервитута
- 59:32-6.553 - зоны с особыми условиями использования территории, сведения о которых внесены в ЕГРН

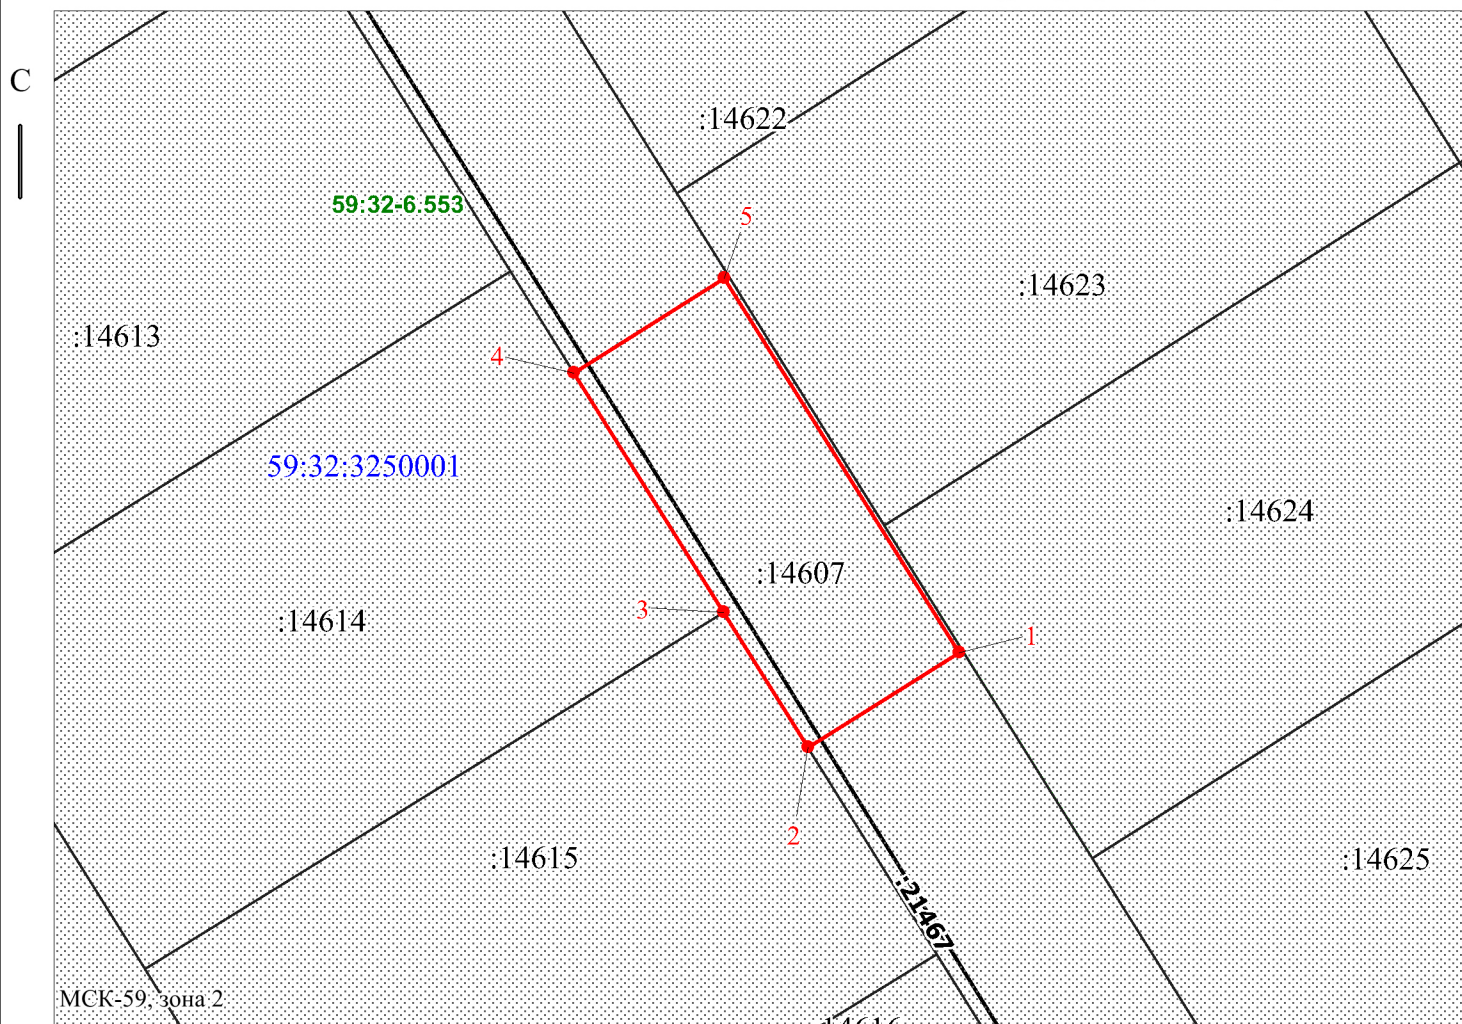

Заявитель: _____ / Осипова А.Д.

Масштаб 1:500

МП

(подпись, расшифровка подписи)

(для юридических лиц
и индивидуальных предпринимателей)