



**АДМИНИСТРАЦИЯ ПЕРМСКОГО МУНИЦИПАЛЬНОГО ОКРУГА
ПЕРМСКОГО КРАЯ
КОМИТЕТ ИМУЩЕСТВЕННЫХ ОТНОШЕНИЙ**

РАСПОРЯЖЕНИЕ

12.08.2026

№ 2118

**Об установлении публичного
сервитута на часть земельных
участков**

В соответствии со ст. 23, гл. V.7 Земельного кодекса Российской Федерации, Федеральным законом от 25.10.2001 № 137-ФЗ «О введении в действие Земельного кодекса Российской Федерации», пп. 3.2.5 п. 3.2 разд. 3 Положения о комитете имущественных отношений администрации Пермского муниципального округа, утвержденного решением Думы Пермского муниципального округа Пермского края от 29.11.2022 № 48, на основании ходатайства публичного акционерного общества «Россети Урал» (ИНН 6671163413, ОГРН 1056604000970) (далее - ПАО «Россети Урал») от 27.07.2026 № 8858:

1. Установить в интересах ПАО «Россети Урал» публичный сервитут общей площадью 161788 кв.м на часть земельных участков согласно приложению № 1 к настоящему распоряжению.

Цель: эксплуатация объектов электросетевого хозяйства ТП-66249, ТП-63374, ВЛ-10КВ Лесной от РП-3011.

Срок: 49 лет.

2. Утвердить границы публичного сервитута земельного участка, указанного в п. 1 настоящего распоряжения, согласно прилагаемой схеме расположения границ публичного сервитута.

3. Срок, в течение которого использование указанного в п. 1 настоящего распоряжения земельного участка в соответствии с их разрешенным использованием будет невозможно или существенно затруднено в связи с осуществлением сервитута – продолжительность, не превышает три месяца для земельных участков, предназначенных для жилищного строительства (в том числе индивидуального жилищного строительства), ведения личного подсобного хозяйства, садоводства, огородничества; не превышает один год - в отношении иных земельных участков.

4. Порядок установления зон с особыми условиями использования территорий и содержание ограничений прав на земельные участки в границах таких зон установлен Постановлением Правительства РФ от 24.02.2009 № 160 «О порядке установления охранных зон объектов электросетевого хозяйства и особых условий использования земельных участков, расположенных в границах таких зон».

5. Плата за публичный сервитут не устанавливается в соответствии с ч. 4 ст. 3.6 Федерального закона от 25.10.2001 года № 137-ФЗ «О введении в действие Земельного кодекса Российской Федерации».

6. Комитету имущественных отношений администрации Пермского муниципального округа в течение 5 рабочих дней со дня подписания настоящего распоряжения:

6.1. направить настоящее распоряжение в Управление Федеральной службы государственной регистрации, кадастра и картографии по Пермскому краю;

6.2. направить настоящее распоряжение в ПАО «Россети Урал»;

6.3. разместить настоящее распоряжение на официальном сайте Пермского муниципального округа в информационно-телекоммуникационной сети «Интернет» (www.permokrug.ru).

7. ПАО «Россети Урал» привести земельные участки в состояние пригодное для использования в соответствии с разрешенным использованием в срок не позднее 3 (трех) месяцев после завершения строительства или эксплуатации инженерного сооружения, для размещения которого был установлен публичный сервитут.

8. Настоящее распоряжение вступает в силу с момента опубликования.

9. Контроль исполнения распоряжения возложить на заместителя председателя комитета М.В. Королеву.

Председатель комитета



Е.А. Демидова

Приложение № 1
к распоряжению
комитета имущественных
отношений администрации
Пермского муниципального округа
от 12.08.2026 № 2118

**Список земельных участков,
на которые устанавливается публичный сервитут**

№ п/п	Кадастровый номер земельного участка	Адрес земельного участка
1	59:32:5340001:94	Пермский край, р-н Пермский, с/пос. Платошинское, д. Сыро-Платошино
2	59:32:4620002:5364	Пермский край, Пермский район, Пальниковское с/п, в 0.57 юго-западнее п. Кукуштан
3	59:32:5340001:507	Пермский край, Пермский р-н, с/пос. Платошинское, с. Платошино
4	59:32:5340001:391	Пермский край, Пермский район, Платошинское с/п, с. Платошино
5	59:32:4620002:5271	Пермский край, Пермский район, Кукуштанское с/п, в 0.37 км южнее п. Кукуштан
6	59:32:4620002:5425	Пермский край, Пермский район, Пальниковское с/п, в 0.59 км южнее п. Кукуштан
7	59:32:5340001:719	Пермский край, Пермский р-н, с/пос. Платошинское, с. Платошино
8	59:32:5340001:763	Пермский край, Пермский р-н, с/пос. Платошинское, с. Платошино
9	59:32:0000000:14585	Пермский край, м.р-н Пермский, с.п. Платошинское, с. Платошино, ул. Владимирова
10	59:32:5340001:429	Пермский край, муниципальный округ Пермский, село Платошино, з/у 429
11	59:32:5340001:726	Пермский край, Пермский р-н, с/пос. Платошинское, с. Платошино
12	59:32:1570001:3259	Пермский край, м.р-н Пермский, с.п. Платошинское, с. Платошино, ул. Западная
13	59:32:0000000:14928	Пермский край, Платошинское с/п
14	59:32:5340001:406	Пермский край, Пермский район, Платошинское с/п, с. Платошино
15	59:32:5340001:102	Пермский край, р-н Пермский, с/п Платошинское, участок находится примерно в 0.94 км, по направлению на север от ориентира д. Сыро-Платошино
16	59:32:5340001:351	Пермский край, Пермский р-н, Платошинское с/пос., с. Платошино
17	59:32:4620002:5431	Пермский край, Пермский район, Пальниковское с/п, в 0.59 км южнее п. Кукуштан
18	59:32:4710101:251	Пермский край, Пермский район, Кукуштанское с/п, снт Кукуштанка, Участок 179
19	59:32:5340001:471	Пермский край, Пермский район, Платошинское с/пос., с. Платошино
20	59:32:5340001:480	Пермский край, Пермский район, Платошинское с/п,

		с. Платошино
21	59:32:5340001:449	Пермский край, Пермский район, Платошинское с/пос., с. Платошино
22	59:32:5340001:469	Пермский край, Пермский район, Платошинское с/пос., с. Платошино
23	59:32:5340001:447	Пермский край, Пермский район, Платошинское с/пос., с. Платошино
24	59:32:1570001:3231	Пермский край, м.р-н Пермский, с.п. Платошинское, с. Платошино
25	59:32:5340001:721	Пермский край, Пермский р-н, с/пос. Платошинское, с. Платошино
26	59:32:1550001:65	Пермский край, р-н Пермский, с/пос. Пальниковское, д. Ключики, ул. Заречная, 5
27	59:32:5340001:725	Пермский край, Пермский р-н, с/пос. Платошинское, с. Платошино
28	59:32:5110003:616	Пермский край, Пермский район
29	59:32:4620002:5427	Пермский край, Пермский район, Пальниковское с/п, в 0.59 км южнее п. Кукуштан
30	59:32:4620002:5436	Пермский край, Пермский район, Пальниковское с/п, в 0.001 км юго-восточнее д. Ключики
31	59:32:4620002:5325	Пермский край, Пермский район, а/д "Кукуштан- Чайковский", км 0+467-км 3+019
32	59:32:5340001:502	Пермский край, Пермский район, Платошинское с/п, с. Платошино
33	59:32:5340001:491	Пермский край, муниципальный округ Пермский, село Платошино, улица Янтарная, з/у 8
34	59:32:4620002:5423	Пермский край, Пермский район, Пальниковское с/п, в 0.59 км южнее п. Кукуштан
35	59:32:5110003:413	Пермский край, Пермский район, Платошинское с/п, при- мерно в 1.120 км по направлению на запад от д. Сыро-Платошино
36	59:32:5340001:732	Пермский край, Пермский р-н, с/пос. Платошинское, с. Платошино
37	59:32:1550001:107	Пермский край, р-н Пермский, с/п Пальниковское, д. Ключики, ул. Тополиная, дом 11
38	59:32:5340001:506	Пермский край, Пермский район, Платошинское с/п, с. Платошино
39	59:32:4620002:5292	Пермский край, Пермский район, Кукуштанское с/п, в 1.27 км южнее п. Кукуштан
40	59:32:4620002:5307	Пермский край, Пермский район, Кукуштанское с/п, в 1.30 км южнее п. Кукуштан
41	59:32:4620002:5429	Пермский край, Пермский район, Пальниковское с/п, в 0.59 км южнее п. Кукуштан
42	59:32:5340001:739	Пермский край, Пермский р-н, с/пос. Платошинское, с. Платошино
43	59:32:5340001:733	Пермский край, Пермский р-н, с/пос. Платошинское, с. Платошино
44	59:32:5340001:764	Пермский край, Пермский р-н, с/пос. Платошинское, с. Платошино
45	59:32:5340001:478	Пермский край, Пермский район, Платошинское с/п, с. Платошино
46	59:32:4620002:5426	Пермский край, Пермский район, Пальниковское с/п,


		в 0.59 км южнее п. Кукуштан
47	59:32:4620002:5424	Пермский край, Пермский район, Пальниковское с/п, в 0.59 км южнее п. Кукуштан
48	59:32:4620002:5733	Пермский край, Пермский муниципальный район, Пермское лесничество, Кукуштанское участковое лесничество, квартал № 94 (часть выдела 3)
49	59:32:4620002:5259	Пермский край, Пермский район, Кукуштанское с/п, в 0.55 км южнее п. Кукуштан
50	59:32:5110003:407	Пермский край, Пермский район, Платошинское с/п, примерно в 1.120 км по направлению на запад от д. Сыро-Платошино
51	59:32:5340001:731	Пермский край, Пермский р-н, с/пос. Платошинское, с. Платошино
52	59:32:5340001:1030	Пермский край, Пермский район, Платошинское с/п, д. Сыро-Платошино
53	59:32:4620002:5718	Пермский край, Пермский район
54	59:32:5110003:414	Пермский край, Пермский район, Платошинское с/п, примерно в 1.120 км по направлению на запад от Д. Сыро-Платошино
55	59:32:5340001:1	Пермский край, р-н Пермский, с/п Кукуштанское, п. Кукуштан
56	59:32:4620002:5265	Пермский край, Пермский район, Кукуштанское с/п, в 0.66 км южнее п. Кукуштан
57	59:32:4620002:5433	Пермский край, Пермский район, Пальниковское с/п, в 0.001 км юго-восточнее д. Ключики
58	59:32:5340001:448	Пермский край, Пермский район, Платошинское с/пос., с. Платошино
59	59:32:5340001:147	Пермский край, р-н Пермский, с/п Платошинское, участок находится примерно в 1,00 км, по направлению на север от д. Сыро-Платошино
60	59:32:4620002:5270	Пермский край, Пермский район, Кукуштанское с/п, в 0.35 км южнее п. Кукуштан
61	59:32:0000000:46	Пермский край, Пермский муниципальный район, Пермское лесничество, Кукуштанское участковое лесничество, кварталы №№ 2-9, 16, 18, 22, 23, 24, 31, 32, 26-45, 47-64, 66, 68-89, 92, 106-121, 125, 126, 129-146, 148-156, 159-167, 169, 175, 178-185, 187-193, 195-201, 203, 206-211, 215
62	59:32:5340001:718	Пермский край, Пермский р-н, с/пос. Платошинское, с. Платошино
63	59:32:5340001:720	Пермский край, Пермский р-н, с/пос. Платошинское, с. Платошино
64	59:32:5110003:615	Пермский край, Пермский район
65	59:32:4620002:4155	Пермский край, р-н Пермский, с/п Кукуштанское, п. Кукуштан
66	59:32:4620002:5287	Пермский край, Пермский район, Кукуштанское с/п, в 1.08 км южнее п. Кукуштан
67	59:32:5340001:768	Пермский край, Пермский р-н, с/пос. Платошинское, с. Платошино
68	59:32:4620002:5428	Пермский край, Пермский район, Пальниковское с/п, в 0.59 км южнее п. Кукуштан
69	59:32:5340001:113	Пермский край, р-н Пермский, с/п Платошинское, участок находится примерно в 0.80 км, по направлению на север от д. Сыро-Платошино

70	59:32:4620002:5698	Пермский край, Пермский муниципальный район, Пермское лесничество, Кукуштанское участковое лесничество, кварталы №№ 67 (части выделов 46, 49), 94 (части выделов 3, 4, 7, 8, 9, 13)
71	59:32:5340001:403	Пермский край, Пермский район, Платошинское с/п, с. Платошино
72	59:32:5340001:972	Пермский край, Пермский район, Платошинское с/п, д. Сыро-Платошино
73	59:32:5340001:738	Пермский край, Пермский р-н, с/пос. Платошинское, с. Платошино
74	59:32:0010003:9998	Пермский край, муниципальный округ Пермский, поселок Кукуштан, улица Железнодорожная, з/у 16
75	59:32:5340001:430	Пермский край, муниципальный округ Пермский, село Платошино, з/у 430
76	59:32:5340001:728	Пермский край, Пермский р-н, с/пос. Платошинское, с. Платошино
77	59:32:5340001:712	Пермский край, Пермский р-н, с/пос. Платошинское, с. Платошино
78	59:32:5340001:350	Пермский край, Пермский р-н, Платошинское с/пос., с. Платошино
79	59:32:5110003:403	Пермский край, Пермский район, Платошинское с/п, примерно в 1.120 км по направлению на запад от д. Сыро-Платошино
80	59:32:5340001:762	Пермский край, Пермский р-н, с/пос. Платошинское, с. Платошино
81	59:32:5340001:834	Пермский край, Пермский район, Платошинское с/пос., с. Платошино
82	59:32:0000000:123	Пермский край, Пермский район, автомобильная дорога 1Р 242 "Пермь-Екатеринбург", км 12+000-км 54+000
83	59:32:4710101:424	Пермский край, Пермский р-н, с/п Кукуштанское, снт "Кукуштанка"
84	59:32:5340001:141	Пермский край, р-н Пермский, с/пос. Платошинское, участок находится примерно в 1.20 км, по направлению на запад от д. Сыро-Платошино
85	59:32:5340001:401	Пермский край, Пермский район, Платошинское с/п, с. Платошино
86	59:32:0000000:14637	Пермский край, р-н Пермский
87	59:32:5340001:503	Пермский край, муниципальный округ Пермский, село Платошино, улица Янтарная, з/у 5
88	59:32:5340001:504	Пермский край, муниципальный округ Пермский, село Платошино, улица Янтарная, з/у 7
89	59:32:4620002:5435	Пермский край, Пермский район, Пальниковское с/п, в 0.001 км юго-восточнее д. Ключики
90	59:32:0000000:13228	Пермский край, Пермский район, Пальниковское с/пос., д. Ключики, ул. Дачная, ул. Тополиная, ул. Заречная, ул. Полевая
91	59:32:0000000:15795	Пермский край, Пермский район
92	59:32:5340001:1311	Пермский край, Пермский район, Платошинское с/п
93	59:32:4710101:348	Пермский край, Пермский район, Кукуштанское с/п, снт Кукуштанка, уч. 21
94	59:32:4620002:5	Пермский край, муниципальный округ Пермский, поселок Кукуштан, улица Осинская, з/у 8А
95	59:32:5340001:431	Пермский край, Пермский район, Платошинское с/пос.,

		с. Платошино
96	59:32:5340001:453	Пермский край, Пермский район, Платошинское с/пос., с. Платошино
97	59:32:5340001:405	Пермский край, Пермский район, Платошинское с/п, с. Платошино
98	59:32:5340001:479	Пермский край, Пермский район, Платошинское с/п, с. Платошино
99	59:32:5340001:734	Пермский край, Пермский р-н, с/пос. Платошинское, с. Платошино
100	59:32:5340001:724	Пермский край, Пермский р-н, с/пос. Платошинское, с. Платошино
101	59:32:5340001:428	Пермский край, муниципальный округ Пермский, село Платошино, з/у 428
102	59:32:0000000:14885	Пермский край, Пермский р-н
103	59:32:5340001:532	Пермский край, Пермский район, Платошинское с/п, с. Платошино
104	59:32:0010003:8754	Пермский край, муниципальный округ Пермский, поселок Кукуштан, улица Железнодорожная, з/у 1г
105	59:32:5340001:530	Пермский край, Пермский район, Платошинское с/п, с. Платошино
106	59:32:5340001:529	Пермский край, Пермский район, Платошинское с/п, с. Платошино
107	59:32:1550001:393	Пермский край, Пермский район, Пальниковское с/п, д. Ключики, ул. Тополиная, 11а
108	59:32:5340001:983	Пермский край, Пермский район, Платошинское с/п, д. Сыро-Платошино
109	59:32:5340001:713	Пермский край, Пермский р-н, с/пос. Платошинское, с. Платошино
110	59:32:5340001:339	Пермский край, Пермский р-н, Платошинское с/пос., с. Платошино
111	59:32:5340001:410	Пермский край, Пермский район, Платошинское с/п, с. Платошино
112	59:32:5340001:348	Пермский край, Пермский р-н, Платошинское с/пос., с. Платошино
113	59:32:5340001:396	Пермский край, Пермский район, Платошинское с/п, с. Платошино
114	59:32:5340001:397	Пермский край, Пермский район, Платошинское с/п, с. Платошино
115	59:32:5340001:398	Пермский край, Пермский район, Платошинское с/п, с. Платошино
116	59:32:5340001:1493	Пермский край, муниципальный округ Пермский, село Платошино
118	59:32:5340001:454	Пермский край, Пермский район, Платошинское с/пос., с. Платошино
119	59:32:5340001:482	Пермский край, Пермский район, Платошинское с/п, с. Платошино
120	59:32:5340001:472	Пермский край, Пермский район, Платошинское с/пос., с. Платошино
121	59:32:5340001:439	Пермский край, Пермский район, Платошинское с/пос., с. Платошино
122	59:32:1550001:233	Пермский край, р-н Пермский, с/п Пальниковское, д. Ключики, ул. Заречная, 7
123	59:32:4620002:6316	Пермский край, м.о. Пермский

124	59:32:4620002:8	Пермский край, р-н Пермский, а/д "Кукуштан-Чайковский", км 0+000-км 0+467
125	59:32:0770001:475	Пермский край, Пермский район, Пальниковское сельское поселение, д. Ключики
126	59:32:5340001:481	Пермский край, Пермский район, Платошинское с/п, с. Платошино
127	59:32:5340001:404	Пермский край, Пермский район, Платошинское с/п, с. Платошино
128	59:32:5340001:438	Пермский край, Пермский район, Платошинское с/пос., с. Платошино
129	59:32:5340001:468	Пермский край, Пермский район, Платошинское с/пос., с. Платошино
130	59:32:5340001:446	Пермский край, Пермский район, Платошинское с/пос., с. Платошино
131	59:32:5340001:402	Пермский край, Пермский район, Платошинское с/п, с. Платошино
132	59:32:5340001:727	Пермский край, Пермский р-н, с/пос. Платошинское, с. Платошино
133	59:32:5340001:418	Пермский край, Пермский район, Платошинское с/п, с. Платошино
134	59:32:5340001:349	Пермский край, Пермский р-н, Платошинское с/пос., с. Платошино
135	59:32:5340001:417	Пермский край, Пермский район, Платошинское с/п, с. Платошино
136	59:32:5340001:407	Пермский край, Пермский район, Платошинское с/п, с. Платошино
137	59:32:5340001:419	Пермский край, Пермский район, Платошинское с/п, с. Платошино
138	59:32:5340001:723	Пермский край, Пермский р-н, с/пос. Платошинское, с. Платошино
139	59:32:5340001:355	Пермский край, Пермский р-н, Платошинское с/пос., с. Платошино
140	59:32:0000000:14952	Пермский край, Пермский р-н, Кукуштанское участковое лесничество
141	59:32:4620002:5434	Пермский край, Пермский район, Пальниковское с/п, в 0.001 км юго-восточнее д. Ключики
142	59:32:0010003	Пермский край, м.о. Пермский
143	59:32:4620002	Пермский край, м.о. Пермский
144	59:32:1570001	Пермский край, м.о. Пермский
145	59:32:5340001	Пермский край, м.о. Пермский
146	59:32:5110003	Пермский край, м.о. Пермский
147	59:32:4710401	Пермский край, м.о. Пермский
148	59:32:4710101	Пермский край, м.о. Пермский
149	59:32:1550001	Пермский край, м.о. Пермский

СХЕМА РАСПОЛОЖЕНИЯ ГРАНИЦ ПУБЛИЧНОГО СЕРВИТУТА
Эксплуатация объектов электросетевого хозяйства ТП-66249, ТП-63374, ВЛ-10КВ Лесной
от РП-3011

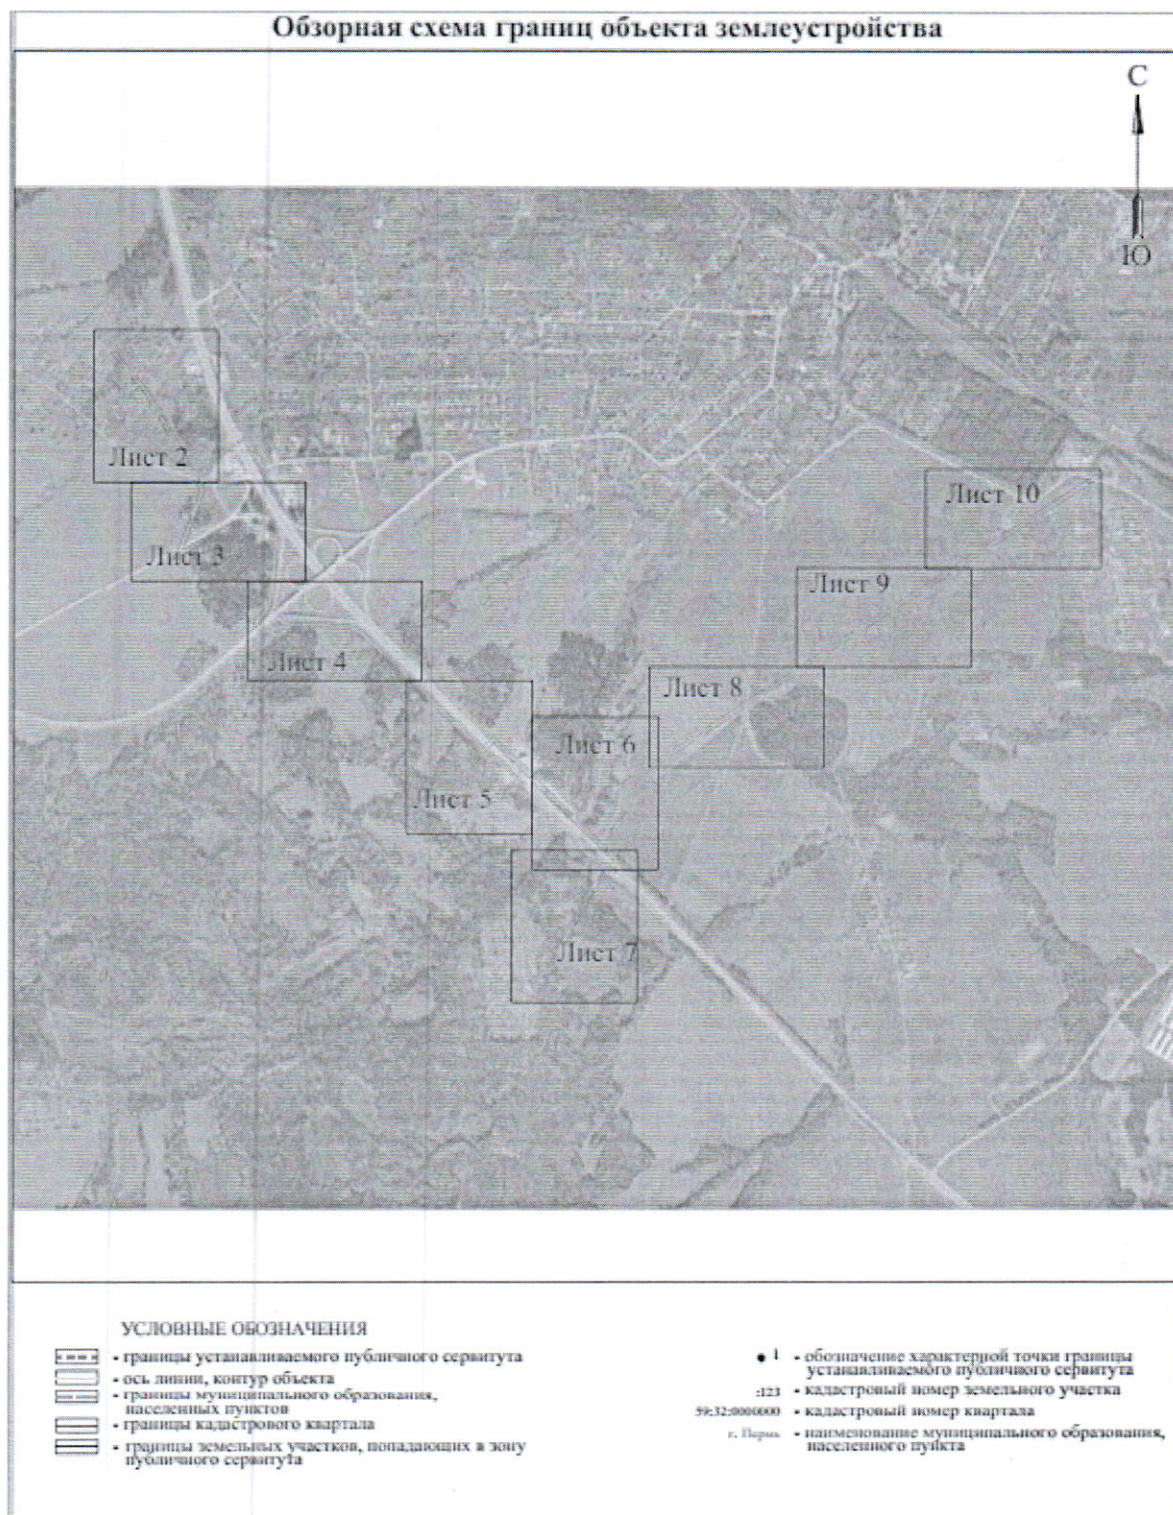

Масштаб 1:2000

Лист 2 из 10

Схема расположения границ публичного сервитута
для эксплуатации объектов

ТП-66249, ТП-63374, ВЛ-10КВ Лесной от РП-3011



Условные обозначения приведены на листе 1

Масштаб 1:2000

Лист 3 из 10

Схема расположения границ публичного сервитута
для эксплуатации объектов
ТП-66249, ТП-63374, ВЛ-10КВ. Лесной от РП-3011



Условные обозначения приведены на листе 1

Масштаб 1:2000

Лист 4 из 10

Схема расположения границ публичного сервитута
для эксплуатации объектов
ТП-66249, ТП-63374, ВЛ-10КВ Лесной от РП-3011



Условные обозначения приведены на листе 1

Масштаб 1:2000

Лист 5 из 10

Схема расположения границ публичного сервитута
для эксплуатации объектов
ТП-66249, ТП-63374, ВЛ-10КВ Лесной от РП-3011



Условные обозначения приведены на листе 1

Масштаб 1:2000

Лист 6 из 10

Схема расположения границ публичного сервитута
для эксплуатации объектов

ТП-66249, ТП-63374, ВЛ-10КВ Лесной от РП-3011



Условные обозначения приведены на листе 1

Масштаб 1:2000

Лист 7 из 10

Схема расположения границ публичного сервитута
для эксплуатации объектов

ТП-66249, ТП-63374, ВЛ-10КВ Лесной от РП-3011



Условные обозначения приведены на листе 1

Масштаб 1:2000


Лист 8 из 10

Схема расположения границ публичного сервитута
для эксплуатации объектов

ТП-66249, ТП-63374, ВЛ-10КВ Лесной от РП-3011



ТП-66249, ТП-63374, ВЛ-10КВ Лесной от РП-3011

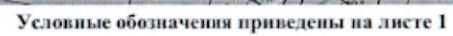

Масштаб 1:2000

Лист 10 из 10

Приложение № 3
к распоряжению
комитета имущественных
отношений администрации
Пермского муниципального округа
от 12.08.2026 № 2118

ОПИСАНИЕ МЕСТОПОЛОЖЕНИЯ ГРАНИЦ
ПУБЛИЧНОГО СЕРВИТУТА

Порядок характеристик точек		
Исходная точка государственного сервитута		
100/500 м.к.в.		
Обозначение характеристики точки границы	Координаты, м	
	X	Y
1	2	3
1	475659.35	2346084.42
2	475296.74	2346622.78
3	475254.14	2346167.87
4	475271.55	2346310.50
5	474688.32	2341827.8
6	474086.91	2340728.65
7	474586.05	2347303.24
8	474876.58	2346796.87
9	474780.05	2346061.24
10	474746.62	2345698.6
11	474712.15	2347135.75
12	474676.03	2347091.19
13	474641.03	2346908.67
14	474598.72	2346808.72
15	474543.25	2346792.78
16	474511.27	2346763.86
17	474490.04	2346740.47
18	474465.58	2346736.72
19	474398.14	2346671.04
20	474380.22	2346669.14
21	474317.8	2346576.45
22	474128.03	2345796.83
23	474054.06	2345606.03
24	474008.23	2345480.79
25	474004.87	2345468.75
26	474011.20	2345447.97
27	474087.84	2345417.5
28	474143.58	2345397.34
29	474192.66	2345388.73
30	474211.137	23453626.74
31	474369.35	2345682.7
32	474476.77	2344712.36
33	474545.546	2344718.77
34	474601.15	2345711.3
35	474631.47	2345755.01
36	474627.24	2345778.31
37	474598.07	2345820.28
38	474622.67	2345796.14
39	474662.7	2345793.00
40	474697.83	2345719.69
41	474731.07	2345688
42	474797.07	2345636.82
43	474776.93	2345635.00
44	474768.24	2345630.1
45	474794.21	2345636.79
46	474806.82	2345598.13
47	474896.87	2345113.12
48	474625.74	2345887.01
49	474963.48	2345406.56
50	474897.62	2345414.92
51	474901.76	2345392.41
52	475069.45	2345344.78
53	475101	2345306.70
54	475127.8	2345292.77
55	475076.78	2345233.75
56	475113.27	2345197.79
57	475268.23	2345055.32
58	475287.81	2345012.31
59	475361.36	2344997.97
60	475353.65	2344992.97
61	475375.23	2344917.67
62	475400.65	2344809.00
63	475420.6	2344799.8
64	475368.04	2344719.57
65	475469.88	2344646.34
66	475626.93	2344607.74
67	475834.22	2344549
68	475650.11	2344408.76
69	475639.45	2344448.69
70	475640.88	2344392.13
71	475628.12	2344346.08
72	475615.75	2344296.89
73	475601.58	2344242.1
74	475587.69	2344193.77
75	475580.83	2344235.45
76	475548.99	2344250.44
77	475538.31	2344272.17
78	475515.76	2344259.47
79	475503.27	2344240.3
80	475492.89	2344211.67
81	475481.13	2344185.83
82	475469.25	2344112.83
83	475458.83	2344068.47
84	475485.01	2344093.81
85	475475.08	2344126.43
86	475468.89	2344115.05
87	475462.87	2344136.89
88	475461.08	2344136.27
89	475460.36	2344124.46
90	475460.97	2344071.1
91	475460.346	2344090.50
92	475460.14	2344043.36
93	475474.11	2343999
94	475493.12	2343899.88
95	475462.1	2343897.86
96	475493.34	2343845.62
97	475493.84	2343876.42
98	475494.06	2343916.08
99	475493.97	2343966.74
100	475494.63	2343952.63
101	475494.34	2343906.18
102	475493.20	2343885.08
103	475493.41	2343872.21
104	475493.67	2343874.64
105	475493.7	2343860.59

1	2	3
106	475493.42	2343857.65
107	475493.64	2343851.48
108	475493.56	2343847.59
109	475493.51	2343839.38
110	475493.58	2343834.71
111	475493.28	2343829.81
112	475493.49	2343829.8
113	475493.47	2343827.22
114	475493.64	2343826.68
115	475493.62	2343811.64
116	475493.01	2343819.77
117	475493.63	2343817.36
118	475493.97	2343815.58
119	475493.22	2343816.45
120	475493.126	2343813.42
121	475493.29	2343819.31
122	475493.69	2343810.81
123	475493.69	2343812.51
124	475493.22	2343808.8
125	475493.17	2343807.68
126	475493.11	2343806.71
127	475493.51	23438242.40
128	475493.06	2343827.7
129	475493.40	2343825.23
130	475493.69	2343822.28
131	475493.5	2343820.52
132	475493.11	2343821.84
133	475493.43	2343819.61
134	475493.44	2343816.58
135	475493.43	2343816.93
136	475493.1	2343816.87
137	475493.12	2343816.83
138	475493.51	2343816.36
139	475493.51	2343816.77
140	475493.19	2343816.11
141	475493.74	2343816.35
142	475493.76	2343816.65
143	475493.43	2343816.16
144	475493.79	2343816.9
145	475493.39	2343812.43
146	475493	2343816.82
147	475493.13	2343816.01
148	475493.78	2343817.67
149	475493.69	2343817.46
150	475493.68	2343816.99
151	475493.13	2343817.97
152	475493.77	2343816.79
153	475493.44	2343816.42
154	475493.186	2343816.36
155	475493.73	2343816.59
156	475493.69	2343816.9
157	475493.14	2343816.84
158	475493.01	2343816.22
159	475493.63	2343816.28
160	475493.46	2343816.61
161	475493.67	2343816.61
162	475493.68	2343816.16
163	475493.9	2343816.79
164	475493.61	2343816.72
165	475493.77	2343817.08
166	475493.92	2343817.63
167	475493.24	2343819.41
168	475493.21	2343819.23
169	475493.71	2343816.7
170	475493.237	2343817.36
171	475493.66	2343817.04
172	475493.35	2343816.46
173	475493.48	2343816.35
174	475493.11	2343816.14
175	475493.20	2343816.78
176	475493.67	2343816.40
177	475493.66	2343816.53
178	475493.69	2343816.40
179	475493.73	2343816.1
180	475493.46	2343816.62
1	475493.13	2343816.42