


Схема расположения границ публичного сервитута

Объект: Строительство ВЛ 0,4 кВ с установкой ПУ для электроснабжения СНТ "Автодорожник", Сылвенское сельское поселение (4500110800)

Местоположение: Пермский край, Пермский м.о., СНТ Автодорожник

Площадь земель и/или части земельного участка, кв.м: 373

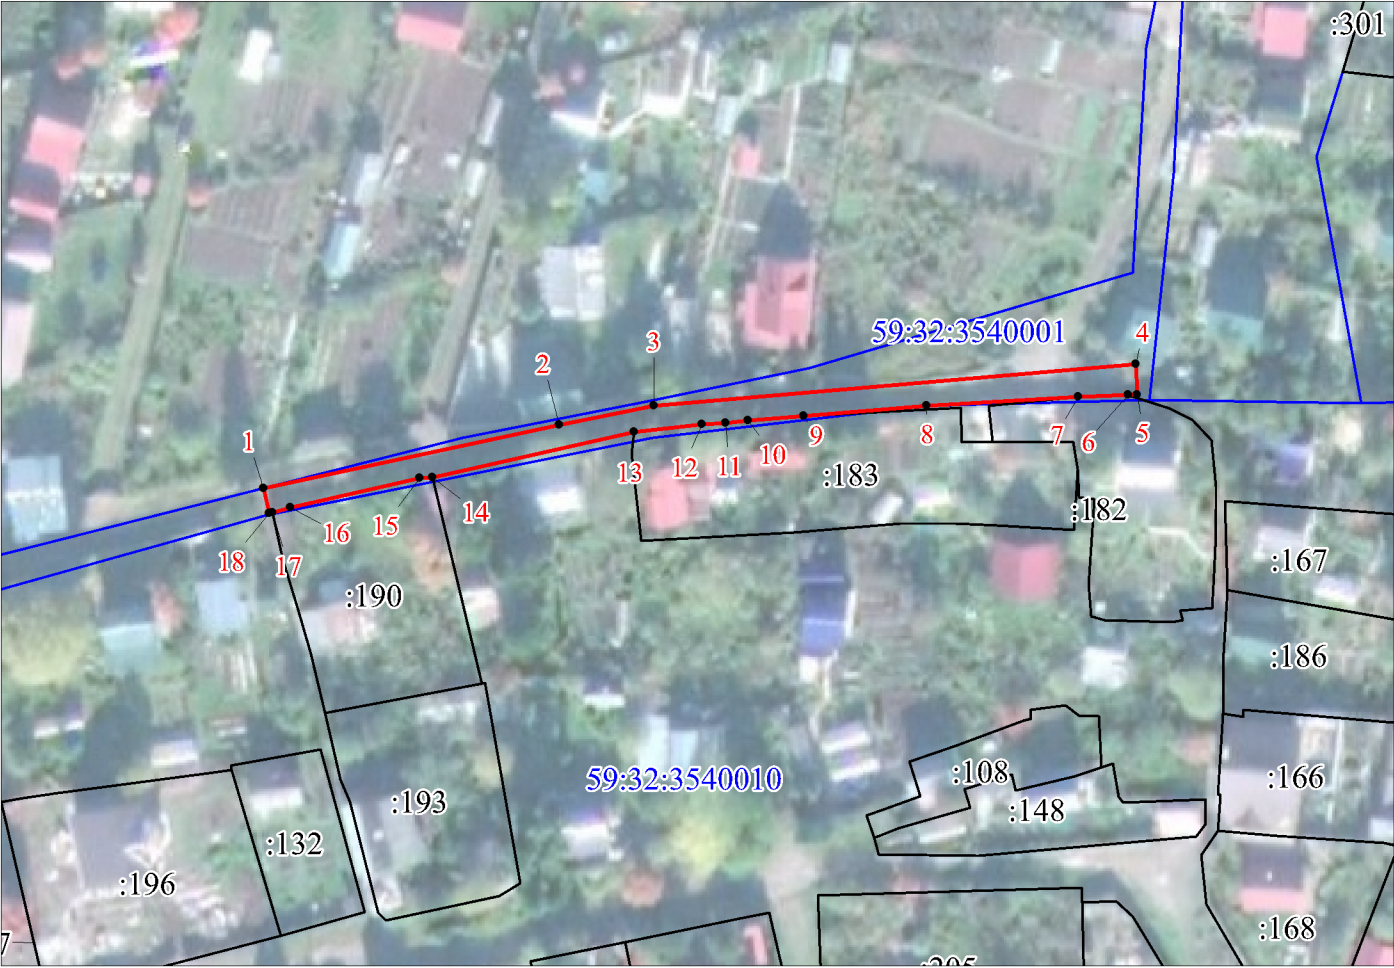

Масштаб 1:1000

Условные обозначения

- проектные границы публичного сервитута
- 59:32:3250001 -кадастровый номер квартала
- -границы кадастрового квартала
- :22 -граница и номер земельного участка, сведения о котором внесены в ЕГРН
- 1 - обозначение характерной точки проектной границы публичного сервитута

Описание границ смежных землепользователей

Описание границы	Смежный землепользователь (при наличии кадастровый номер земельного участка)	Площадь обременения, кв.м
от точки 1 до точки 6, от точки 7 до точки 9, от точки 13 до точки 14, от точки 17 до точки 1	59:32:3540001	373
от точки 6 до точки 7	59:32:3540010:182	-
от точки 9 до точки 13	59:32:3540010:183	-
от точки 14 до точки 17	59:32:3540010:190	-
Итого:		373

Каталог координат МСК-59, зона 2

Номер точки	Координаты, м		Метод определения координат характерной точки	Мт, м
	X	Y		
1	2	3	4	5
1	525340.81	2255754.69	Геодезический метод	0.1
2	525349.19	2255793.76	Геодезический метод	0.1
3	525351.77	2255806.28	Геодезический метод	0.1
4	525357.37	2255870.08	Геодезический метод	0.1
5	525353.32	2255870.24	Геодезический метод	0.1
6	525353.26	2255869.06	Геодезический метод	0.1
7	525353.04	2255862.48	Геодезический метод	0.1
8	525351.78	2255842.43	Геодезический метод	0.1
9	525350.41	2255826.11	Геодезический метод	0.1
10	525349.84	2255818.77	Геодезический метод	0.1
11	525349.52	2255815.78	Геодезический метод	0.1
12	525349.33	2255812.63	Геодезический метод	0.1
13	525348.32	2255803.72	Геодезический метод	0.1
14	525342.27	2255777.03	Геодезический метод	0.1
15	525342.12	2255775.32	Геодезический метод	0.1
16	525338.28	2255758.20	Геодезический метод	0.1
17	525337.58	2255755.84	Геодезический метод	0.1
18	525337.49	2255755.40	Геодезический метод	0.1
1	525340.81	2255754.69	Геодезический метод	0.1