


Схема расположения границ публичного сервитута

Объект: Строительство ВЛ 0,4 кВ с установкой ПУ для электроснабжения поселка Лесоучасток 831 (4500111306)

Местоположение: Пермский край, м.о. Пермский, вблизи поселка Лесоучасток 831

Площадь земель и/или части земельного участка, кв.м: 462

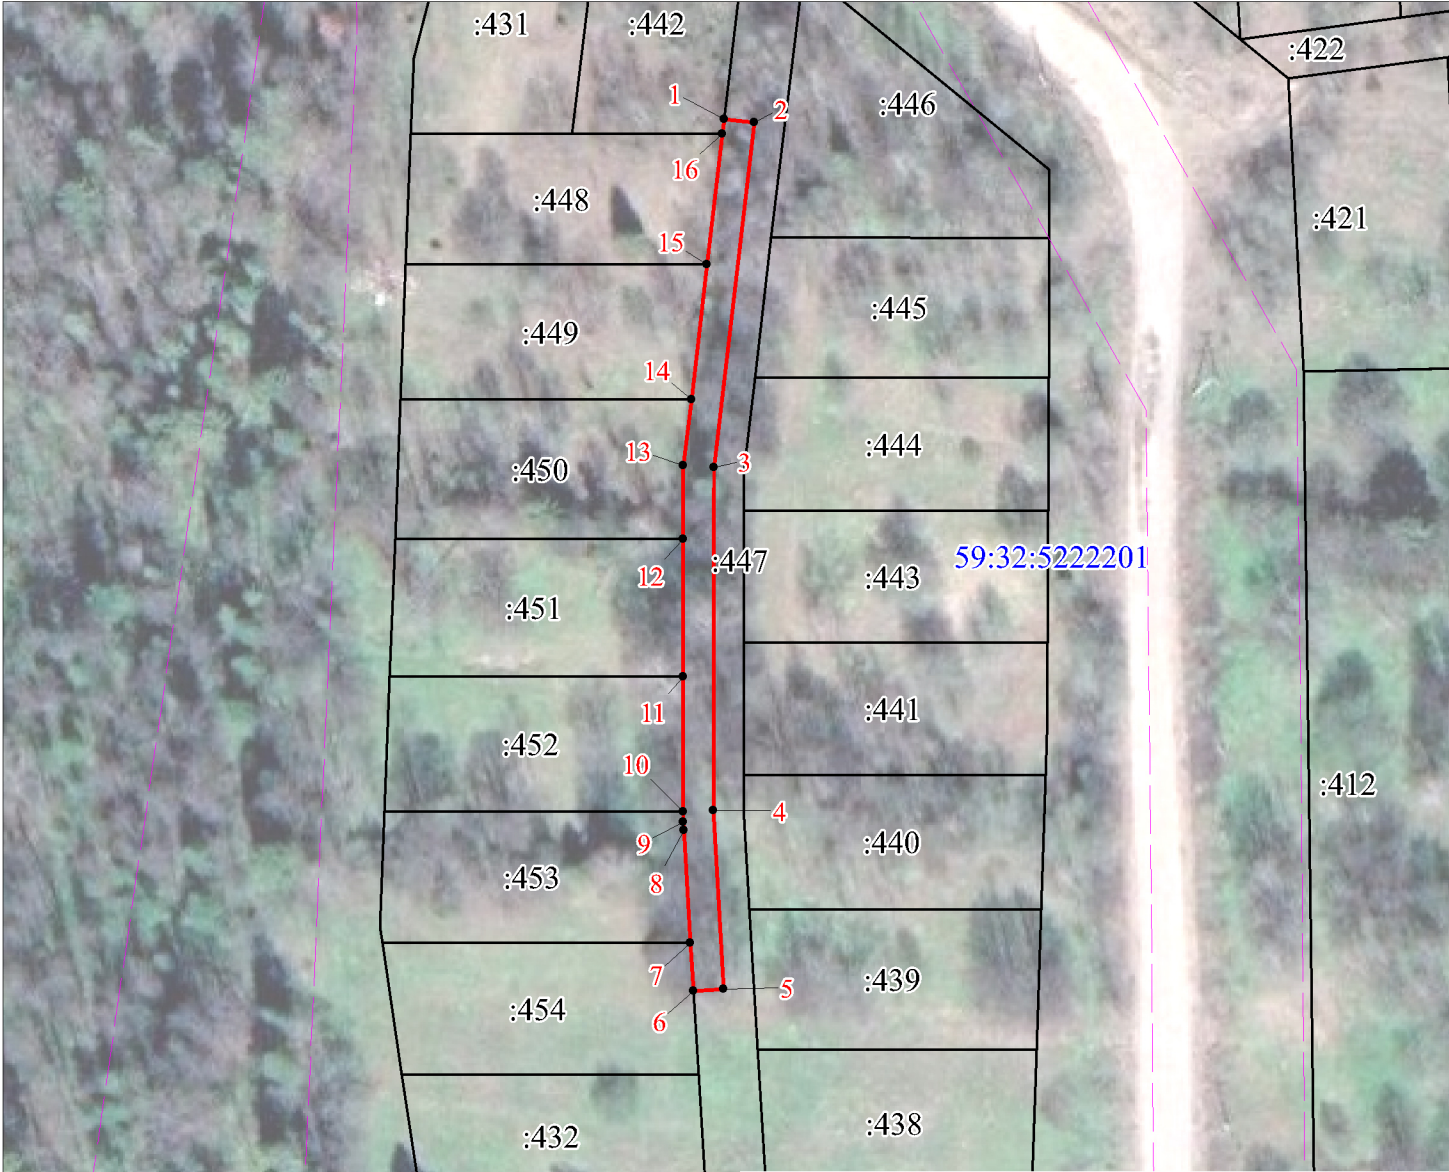

Масштаб 1:1000

Описание границ смежных землепользователей

Смежный землепользователь (при наличии кадастровый номер земельного участка)	Площадь обременения, кв.м
59:32:5222201:447	462
Итого:	462

Каталог координат МСК-59, зона 2				
Номера точек	Координаты, м		Метод определения координат характерной точки	Мт, м
	X	Y		
1	2	3	4	5
1	509626.20	2251861.61	Геодезический метод	0.1
2	509625.73	2251865.56	Геодезический метод	0.1
3	509580.13	2251860.23	Геодезический метод	0.1
4	509534.74	2251860.22	Геодезический метод	0.1
5	509511.16	2251861.57	Геодезический метод	0.1
6	509510.91	2251857.58	Геодезический метод	0.1
7	509517.25	2251857.18	Геодезический метод	0.1
8	509532.12	2251856.28	Геодезический метод	0.1
9	509533.21	2251856.21	Геодезический метод	0.1
10	509534.63	2251856.22	Геодезический метод	0.1
11	509552.49	2251856.22	Геодезический метод	0.1
12	509570.67	2251856.23	Геодезический метод	0.1
13	509580.36	2251856.23	Геодезический метод	0.1
14	509589.08	2251857.25	Геодезический метод	0.1
15	509606.95	2251859.33	Геодезический метод	0.1
16	509624.21	2251861.35	Геодезический метод	0.1
1	509626.20	2251861.61	Геодезический метод	0.1

Условные обозначения

- проектные границы публичного сервитута
- 59:32:3250001

-кадастровый номер квартала
- границы кадастрового квартала
- :22

-граница и номер земельного участка, сведения о котором внесены в ЕГРН
- 1

- обозначение характерной точки проектной границы публичного сервитута