

Схема расположения границ публичного сервитута 3У:01


Объект: Строительство примыкания к улице Героев Хасана, с устройством подъезда к населенному пункту с. Фролы (ул. 5 Ферма) в том числе к земельным участкам 59:32:3430001:1655, 59:32:3430001:908, 59:32:3430001:2808, 59:32:3430001:5390.

Местоположение: Пермский край, Пермский муниципальный округ, с. Фролы

Площадь земель или части земельного участка: часть земельного участка с кадастровым номером 59:32:0000000:6597 площадью 9763 м2

Категория земель: земли сельскохозяйственного назначения

Вид разрешенного использования: для учебной и научно-исследовательской работы

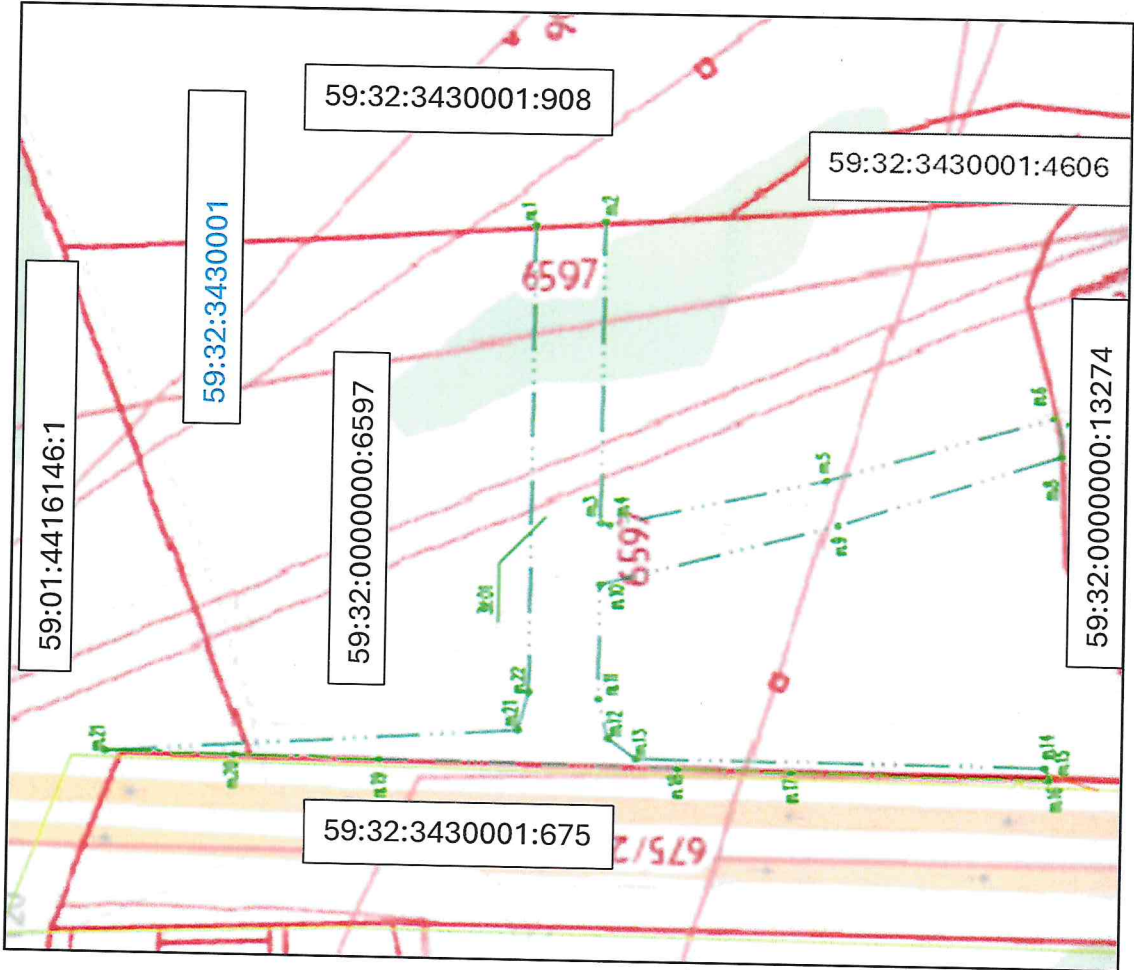

Масштаб 1:500

Каталог координат, м

Система координат МСК-59, зона 2

Метод определения координат - Геодезический

3У:01

| № точки границы | X         | Y          |
|-----------------|-----------|------------|
| т.1             | 510008.36 | 2233659.93 |
| т.2             | 509982.86 | 2233661.67 |
| т.3             | 509982.86 | 2233551.58 |
| т.4             | 509979.62 | 2233550.85 |
| т.5             | 509900.23 | 2233568.36 |
| т.6             | 509819.76 | 2233592.06 |
| т.7             | 509817.77 | 2233584.81 |
| т.8             | 509817.44 | 2233577.44 |
| т.9             | 509982.86 | 2233487.23 |
| т.10            | 509979.22 | 2233473.02 |
| т.11            | 509968.85 | 2233465.71 |
| т.12            | 509818.20 | 2233465.02 |
| т.13            | 509816.57 | 2233461.18 |
| т.14            | 509816.65 | 2233460.34 |
| т.15            | 509911.91 | 2233461.68 |
| т.16            | 509953.73 | 2233462.27 |
| т.17            | 510062.29 | 2233463.80 |
| т.18            | 510115.38 | 2233464.55 |
| т.19            | 510162.38 | 2233465.21 |
| т.20            | 510012.08 | 2233475.41 |
| т.21            | 510008.36 | 2233489.28 |

Условные обозначения

|                                                                                           |   |
|-------------------------------------------------------------------------------------------|---|
|  m.l | Обозначение характерной точки проектной границы публичного сервитута                                |
|       | Границы земельных участков и объектов капитального строительства, сведения о которых внесены в ЕГРН |
| 59:32:3430001                                                                             | Кадастровые номера земельных участков                                                               |
|       | Проектные границы публичного сервитута                                                              |
|                                                                                           | Номер кадастрового квартала                                                                         |

Схема расположения границ публичного сервитута ЗУ:02


Объект: Строительство примыкания к улице Героев Хасана, с устройством подъезда к населенному пункту с. Фролы (ул. 5 Ферма) в том числе к земельным участкам 59:32:3430001:1655, 59:32:3430001:908, 59:32:3430001:2808, 59:32:3430001:5390.  
Местоположение: Пермский край, Пермский муниципальный округ, с. Фролы  
Площадь земель или части земельного участка: часть земельного участка с кадастровым номером 59:32:0000000:6597 площадью 1450 м2  
Категория земель: земли сельскохозяйственного назначения  
Вид разрешенного использования: для учебной и научно-исследовательской работы

Метод определения координат – Геодезический  
Каталог координат, м  
Система координат МСК-59, зона 2  
ЗУ:02

| № точки границы | X         | Y          |
|-----------------|-----------|------------|
| т.1             | 510008.36 | 2233817.21 |
| т.2             | 510008.36 | 2233873.96 |
| т.3             | 509982.86 | 2233874.40 |
| т.4             | 509982.86 | 2233817.46 |

Условные обозначения:

|                                                                                     |   |
|-------------------------------------------------------------------------------------|---|
|  | Обозначение характерной точки проектной границы публичного сервитута                                |
|  | Границы земельных участков и объектов капитального строительства, сведения о которых внесены в ЕГРН |
| 59:32:3430001                                                                       | Кадастровые номера земельных участков                                                               |
|  | Проектные границы публичного сервитута                                                              |
| 59:32:3430001                                                                       | Номер кадастрового квартала                                                                         |

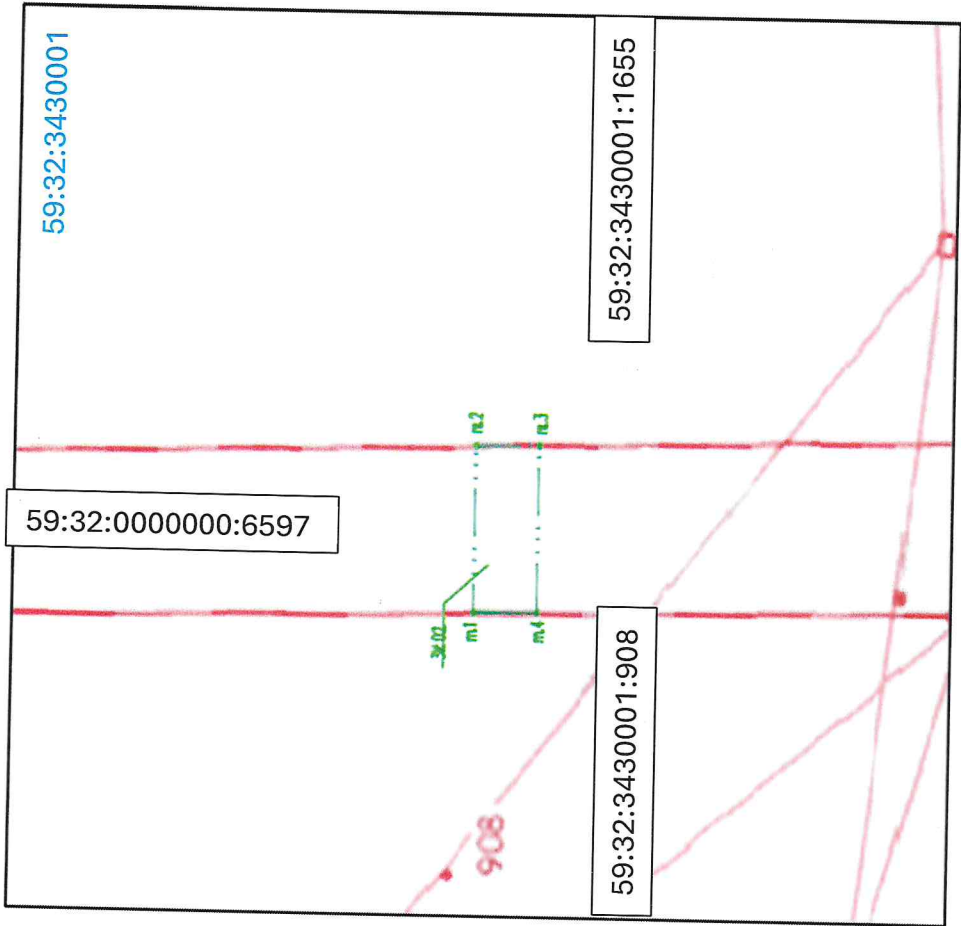

Масштаб 1:500

Схема расположения границ публичного сервитута ЗУ:03


**Объект:** Строительство примыкания к улице Героев Хасана, с устройством подъезда к населенному пункту с. Фролы (ул. 5 Ферма) в том числе к земельным участкам 59:32:3430001:1655, 59:32:3430001:908, 59:32:3430001:2808, 59:32:3430001:5390. Временная дорога, на период строительства основной.

**Местоположение:** Пермский край, Пермский муниципальный округ, с. Фролы

**Площадь земель или части земельного участка:** часть земельного участка с кадастровым номером 59:32:0000000:6597 площадью 3132 м2

**Категория земель:** земли сельскохозяйственного назначения

**Вид разрешенного использования:** для учебной и научно-исследовательской работы

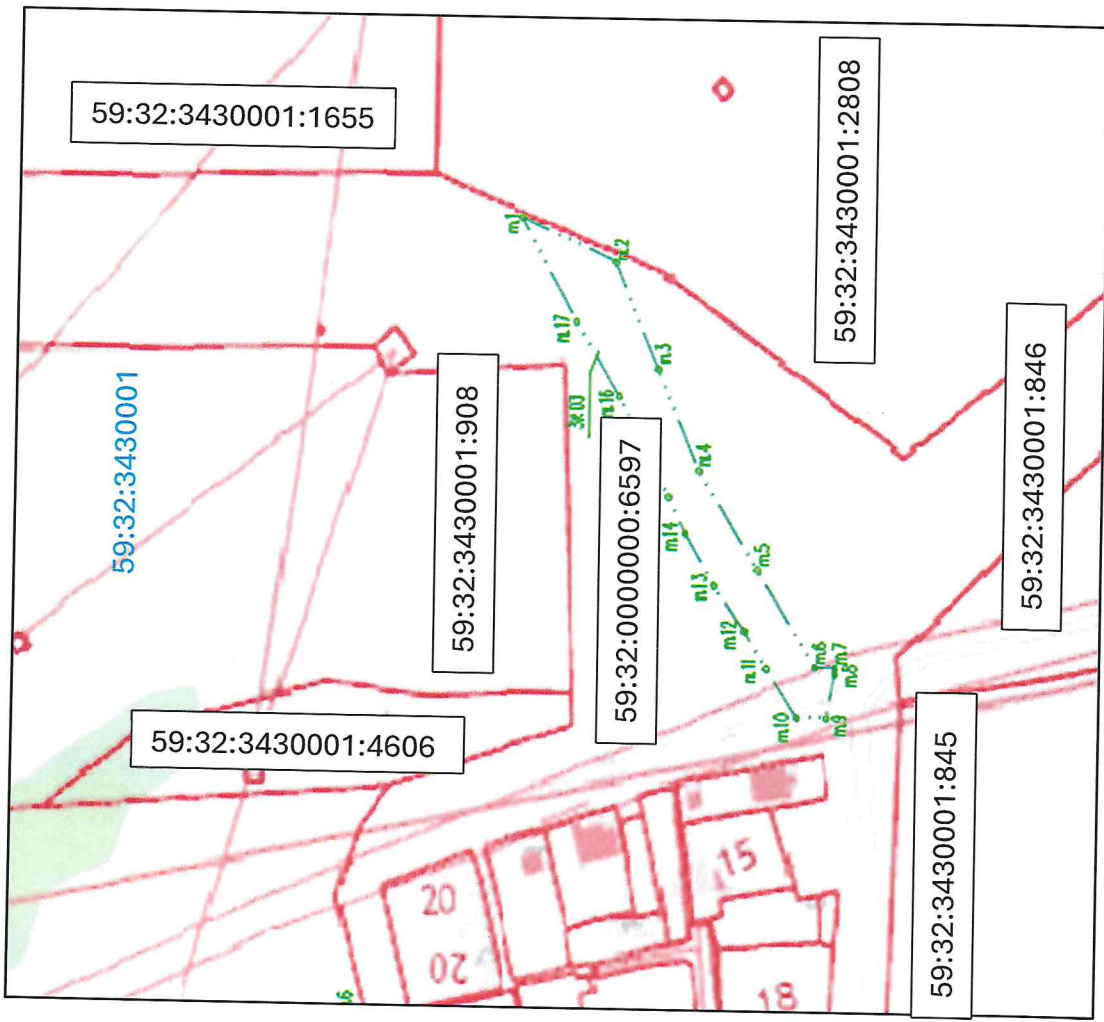

Метод определения координат – Геодезический

| Каталог координат, м             |           |            |
|----------------------------------|-----------|------------|
| Система координат МСК-59, зона 2 |           |            |
| ЗУ:03                            |           |            |
| № точки границы                  | X         | Y          |
| т.1                              | 509752.89 | 2233860.28 |
| т.2                              | 509718.78 | 2233847.27 |
| т.3                              | 509702.41 | 2233812.58 |
| т.4                              | 509686.83 | 2233779.21 |
| т.5                              | 509664.25 | 2233746.39 |
| т.6                              | 509642.18 | 2233714.30 |
| т.7                              | 509634.68 | 2233714.30 |
| т.8                              | 509634.68 | 2233712.30 |
| т.9                              | 509637.57 | 2233697.47 |
| т.10                             | 509648.70 | 2233697.43 |
| т.11                             | 509660.32 | 2233713.65 |
| т.12                             | 509668.81 | 2233726.01 |
| т.13                             | 509680.51 | 2233740.87 |
| т.14                             | 509691.47 | 2233758.13 |
| т.15                             | 509698.01 | 2233770.25 |
| т.16                             | 509716.98 | 2233803.42 |
| т.17                             | 509733.45 | 2233828.04 |

Условные обозначения:

|                                                                                           |   |
|-------------------------------------------------------------------------------------------|---|
|  m.1 | Обозначение характерной точки проектной границы публичного сервитута                                |
|       | Границы земельных участков и объектов капитального строительства, сведения о которых внесены в ЕГРН |
| 59:32:3430001                                                                             | Кадастровые номера земельных участков                                                               |
|       | Проектные границы публичного сервитута                                                              |
| 59:32:3430001                                                                             | Номер кадастрового квартала                                                                         |