


Схема расположения границ публичного сервитута

Объект: Реконструкция РУ 0,4 кВ ТП-62269 для электроснабжения СНП №10 "Ключики" (4500110739)

Местоположение: Пермский край, Пермский м.о., СНТ №10 Ключики

Площадь земель и/или части земельного участка, кв.м: 83

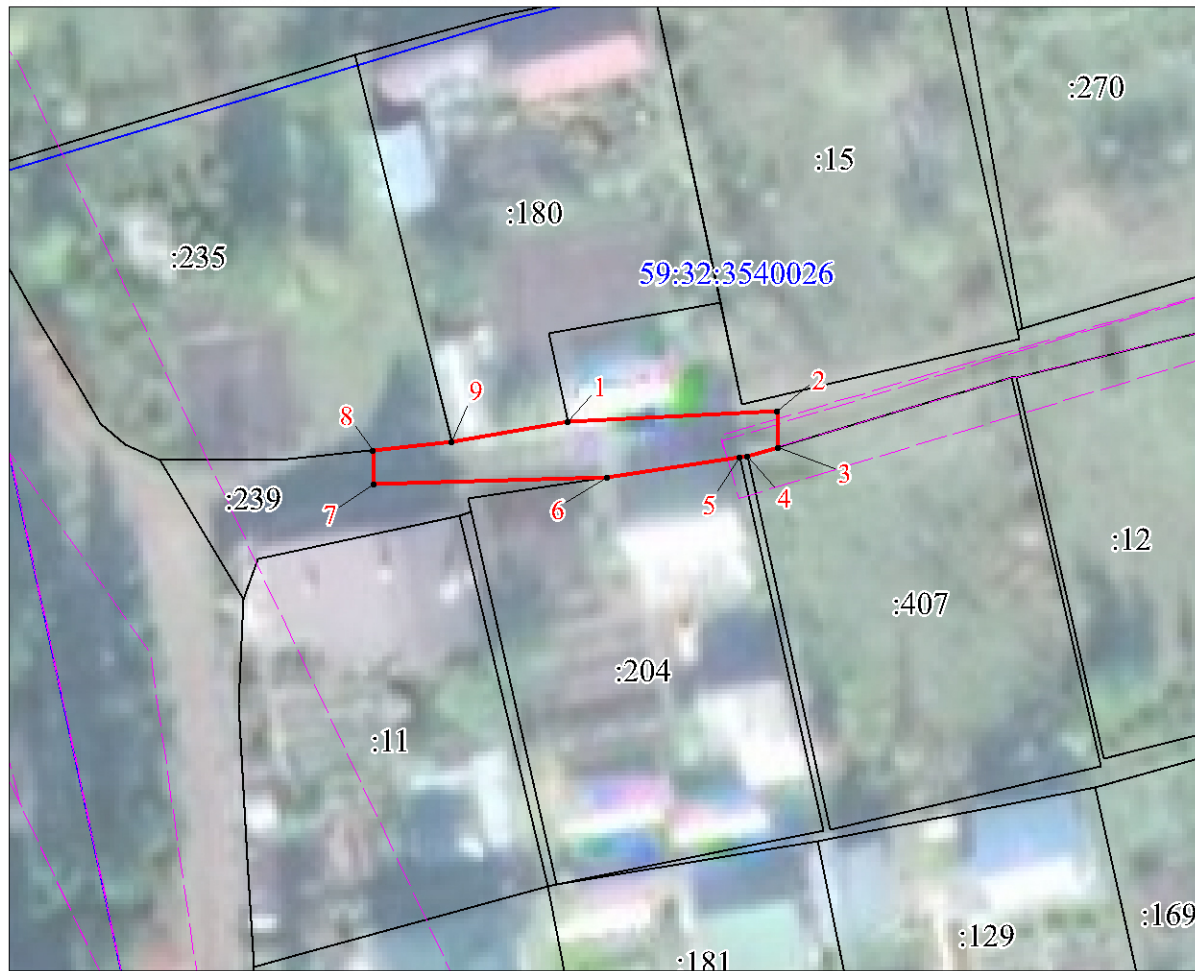

Масштаб 1:500

Условные обозначения

- проектные границы публичного сервитута
- 59:32:3250001-кадастровый номер квартала
- границы кадастрового квартала
- :22 -граница и номер земельного участка, сведения о котором внесены в ЕГРН
- Воздушная линия электропередачи
- 1 - обозначение характерной точки проектной границы публичного сервитута
- №3 - обозначение и номер опоры ЛЭП

Каталог координат МСК-59, зона 2

Обозначение характерных точек границ	Координаты, м		Метод определения координат характерной точки	Mt, м
	X	Y		
1	2	3	4	5
1	523422.96	2255553.74	Геодезический метод	0.1
2	523423.66	2255567.62	Геодезический метод	0.1
3	523421.28	2255567.69	Геодезический метод	0.1
4	523420.66	2255565.64	Геодезический метод	0.1
5	523420.64	2255565.13	Геодезический метод	0.1
6	523419.30	2255556.33	Геодезический метод	0.1
7	523418.81	2255540.88	Геодезический метод	0.1
8	523421.06	2255540.81	Геодезический метод	0.1
9	523421.61	2255546.07	Геодезический метод	0.1
1	523422.96	2255553.74	Геодезический метод	0.1

Описание границ смежных землепользователей

Описание границы	Смежный землепользователь (при наличии кадастровый номер земельного участка)	Площадь обременения, кв.м
от точки 1 до точки 3, от точки 4 до точки 5, от точки 6 до точки 8	59:32:3540011:239	83
от точки 3 до точки 4	59:32:3540026:407	-
от точки 5 до точки 6	59:32:3540026:204	-
от точки 8 до точки 9	59:32:3540026:235	-
от точки 9 до точки 1	59:32:3540026:180	-
Итого		83